

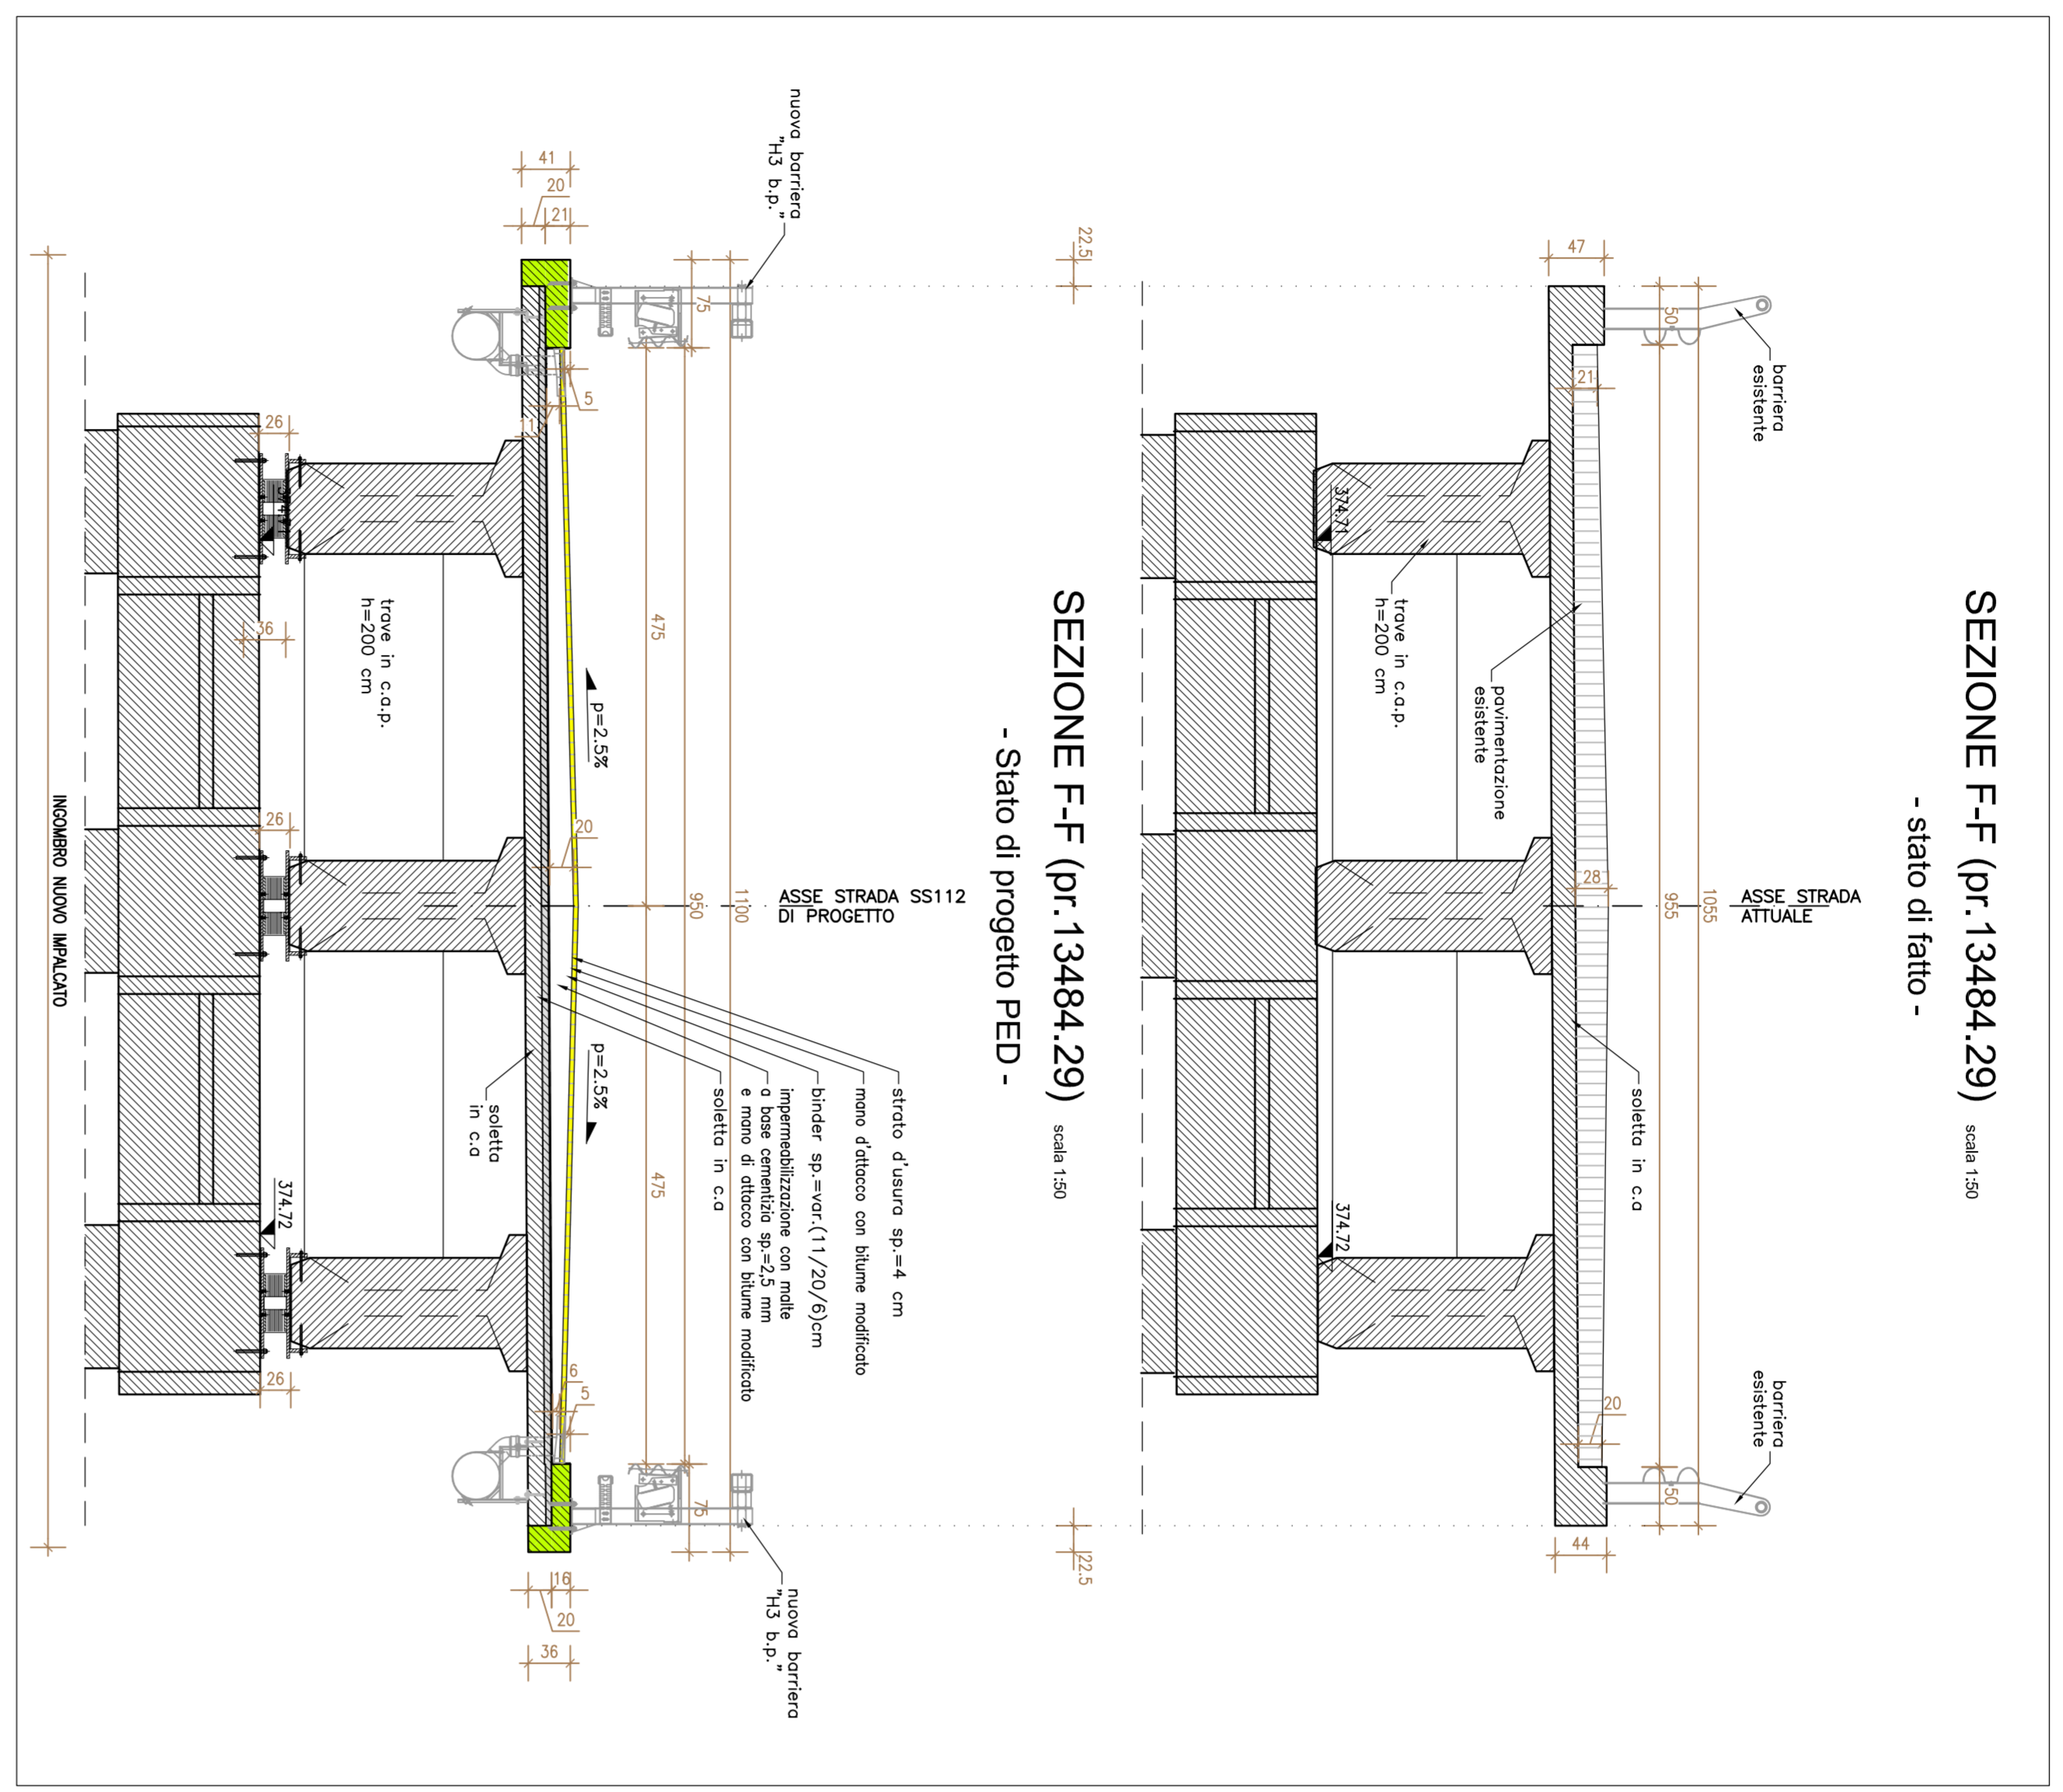



Pianta Impalcato scala 1:500

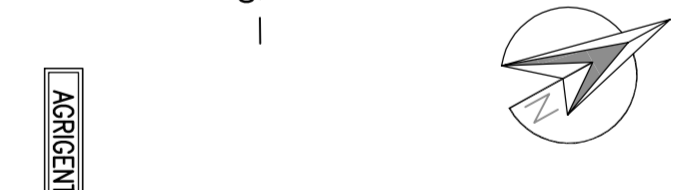



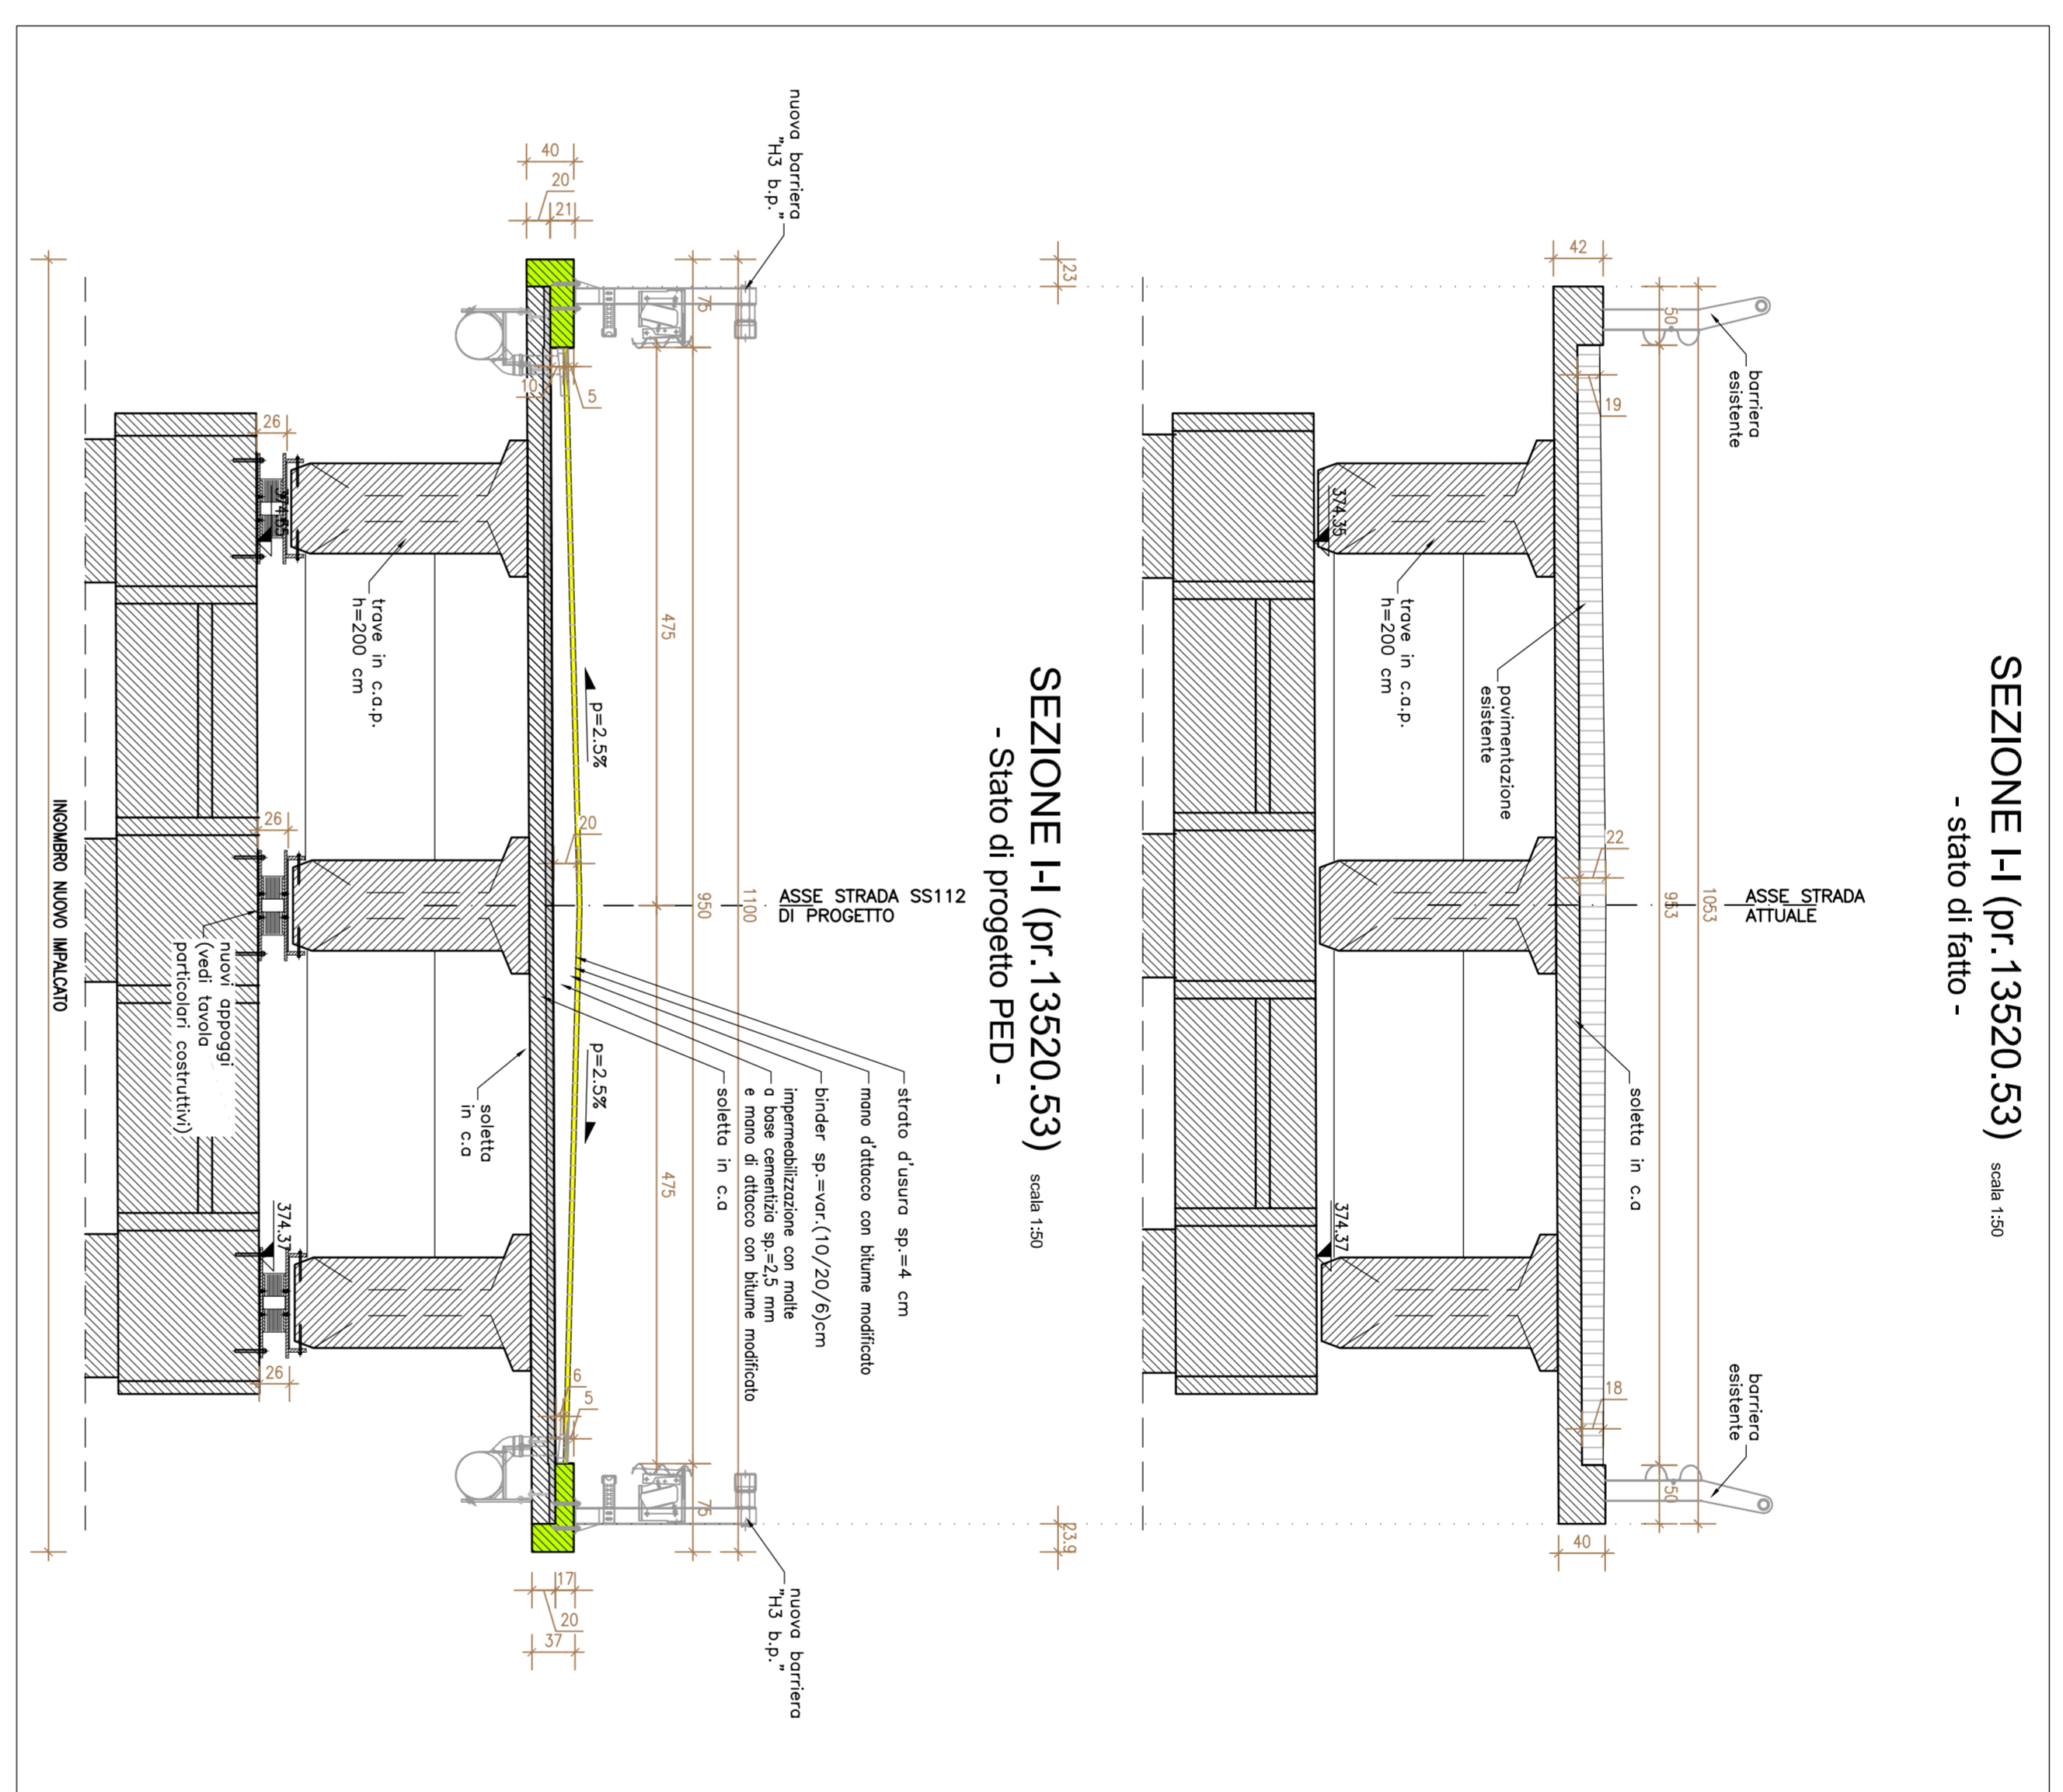



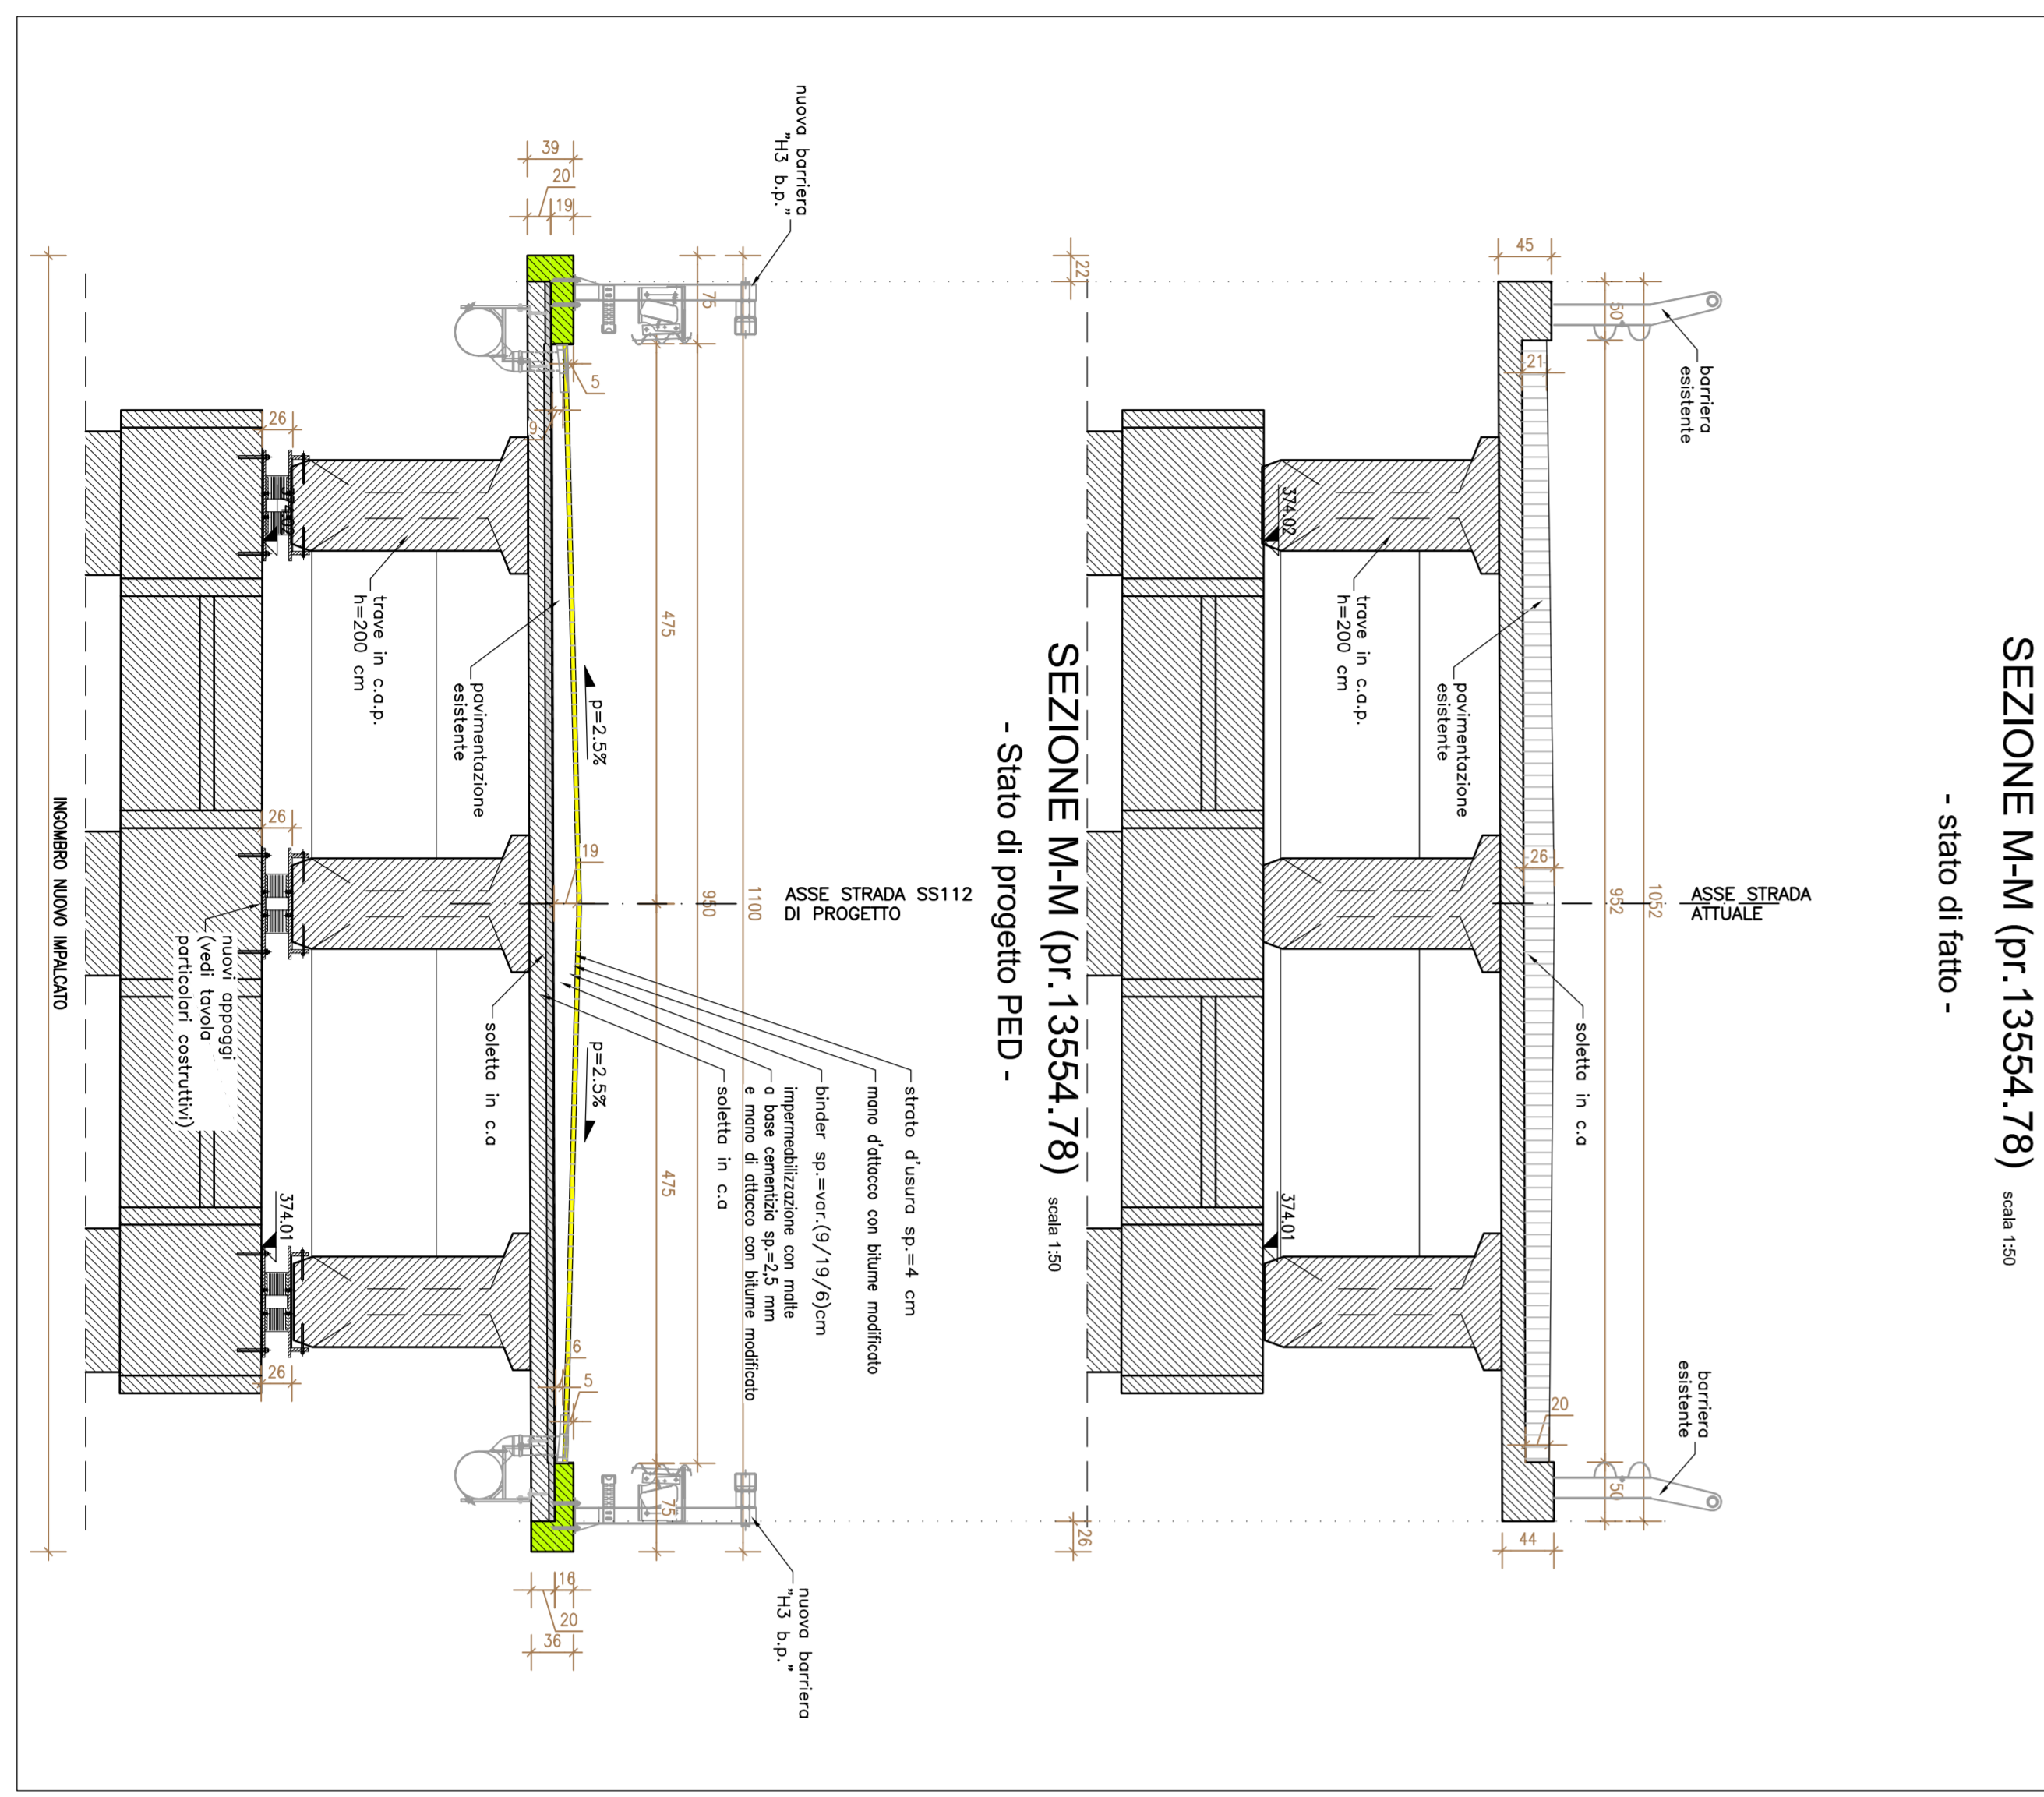



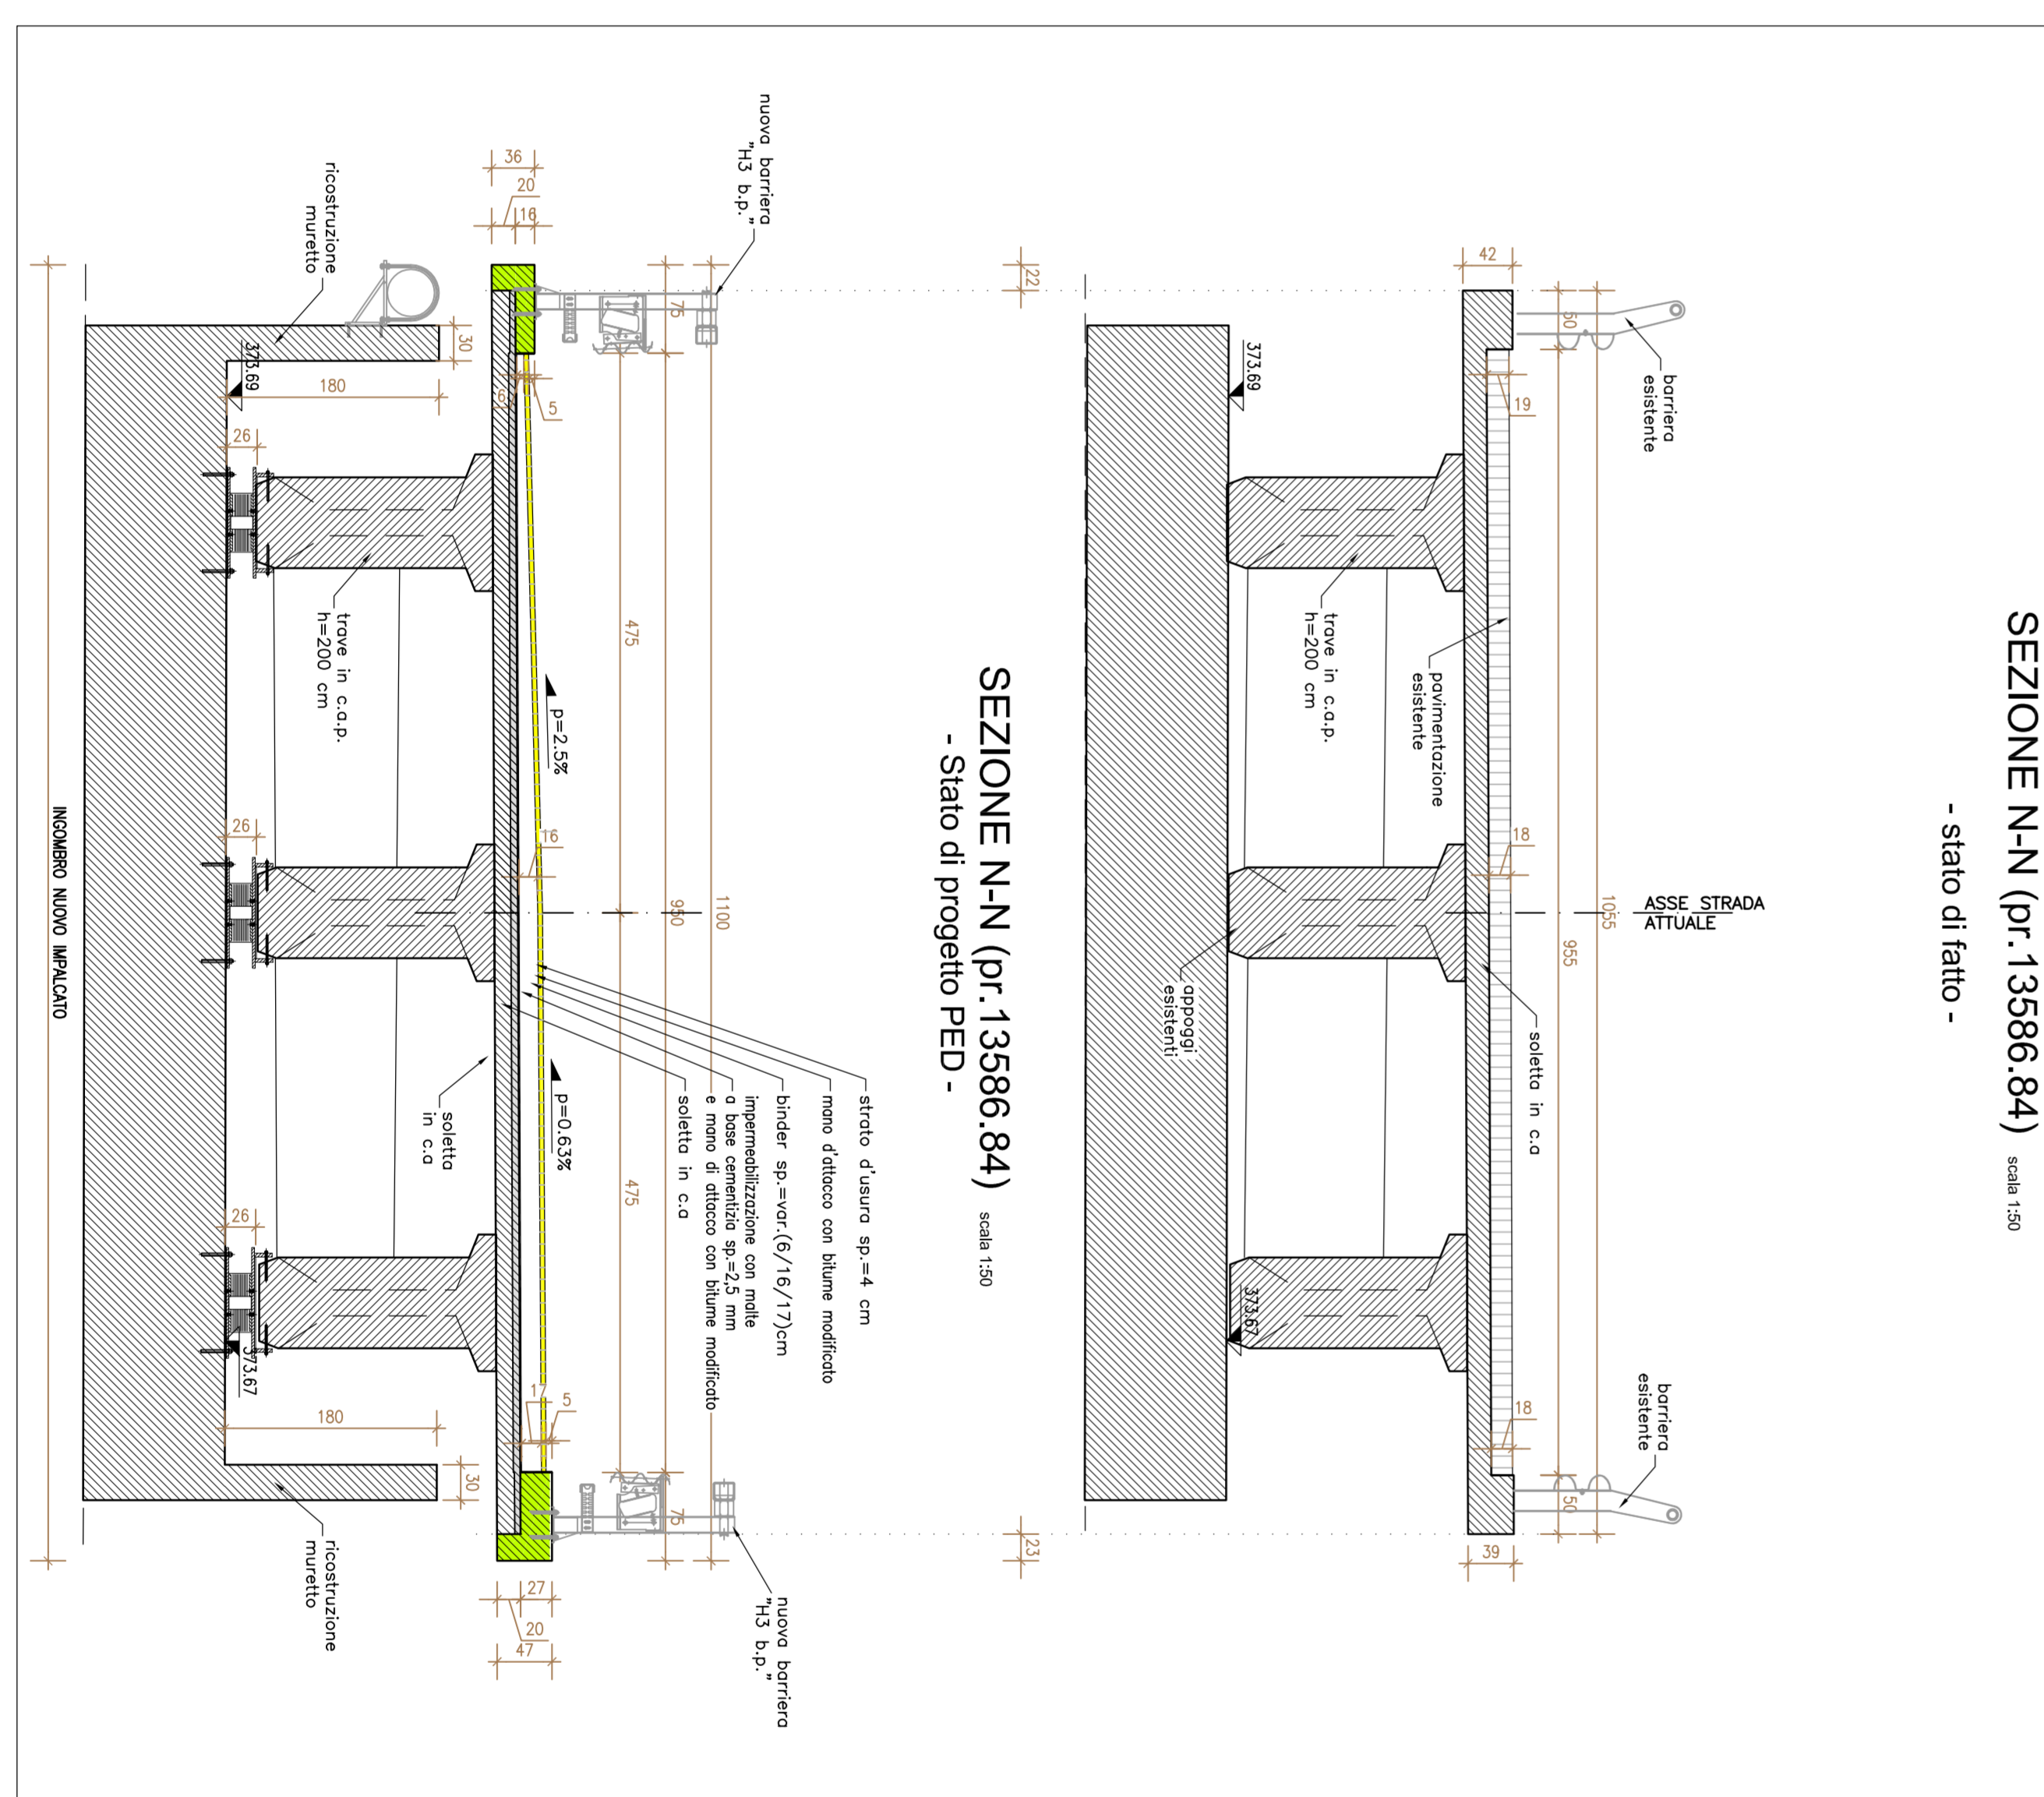


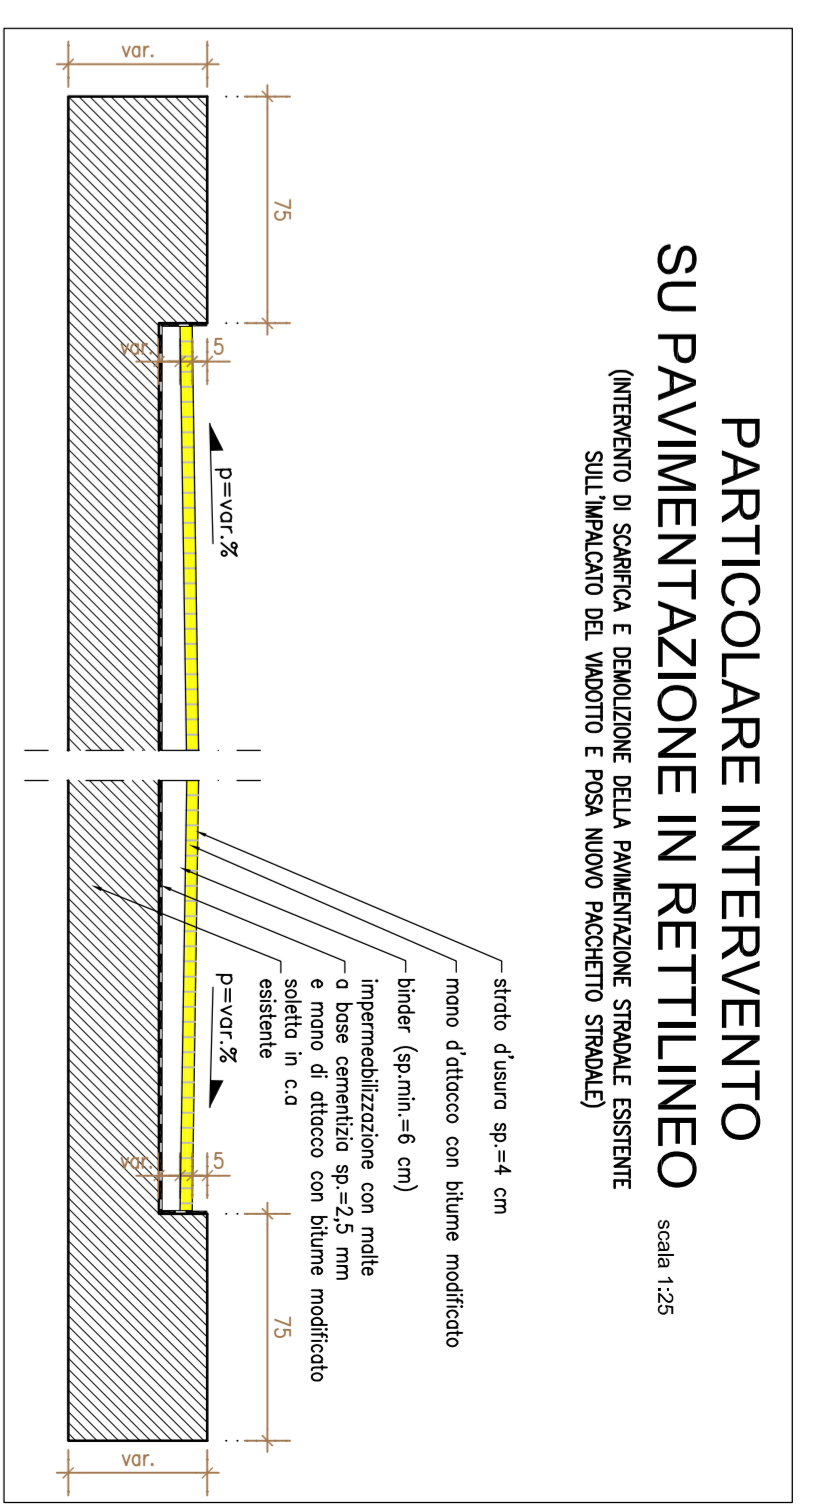


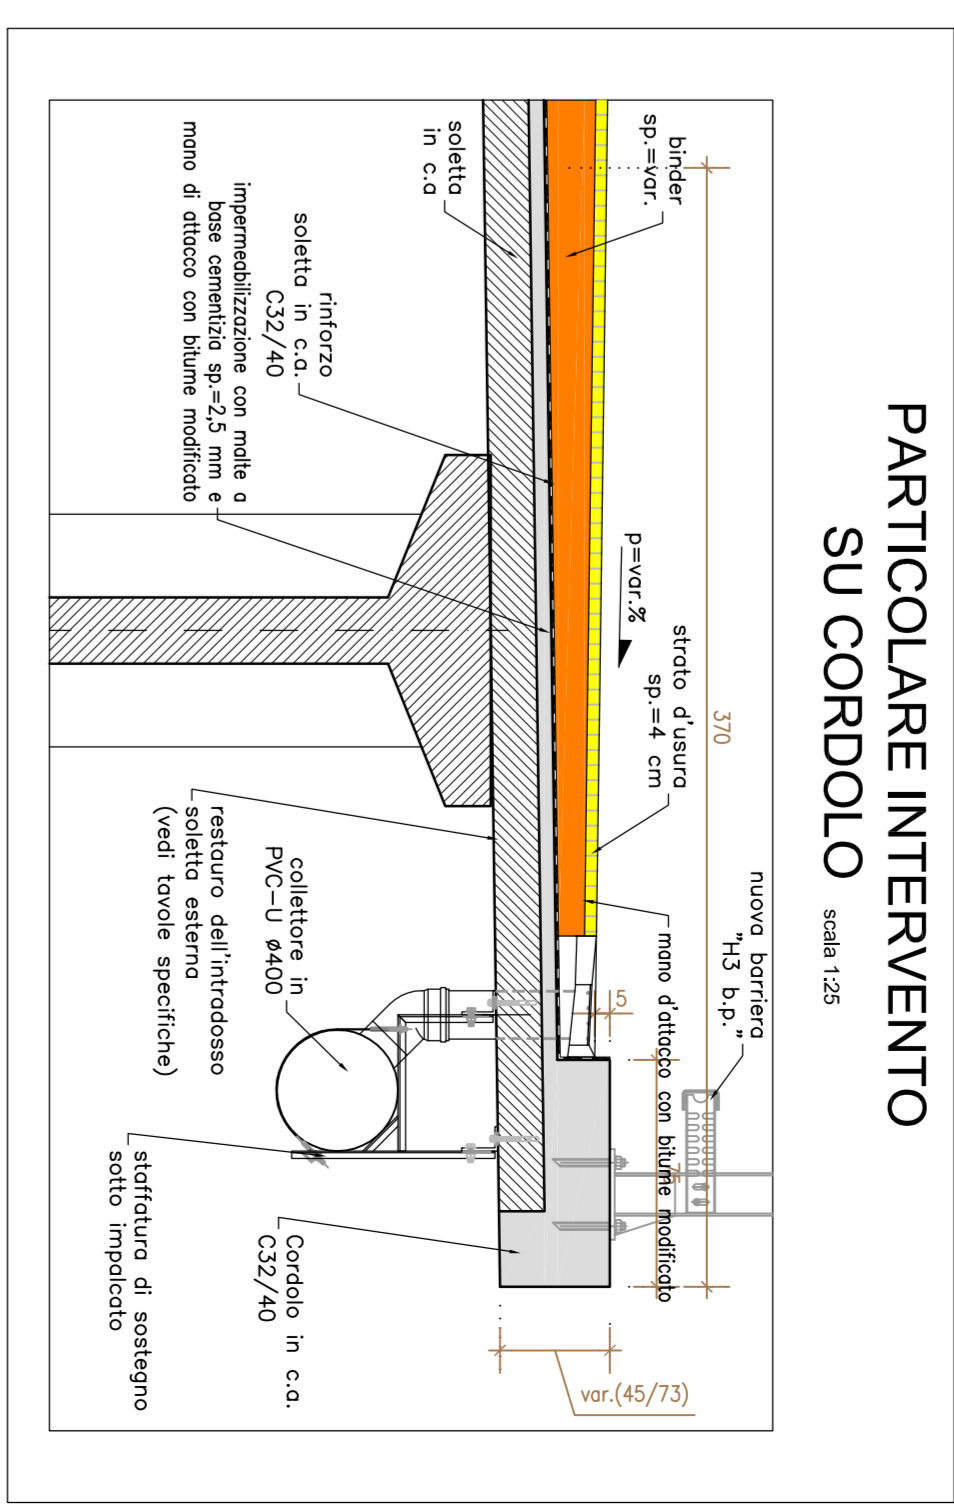

**ANAS S.p.A.**  
 Direzione Regionale Emilia-Romagna  
 Direzione Provinciale Bologna  
 Ufficio Tecnico N. 155

**INTERVENTI SU PONTI E VIADOTTI ESISTENTI - LOTTO 2A**  
 Sezioni trasversali - Tav. 2/2

**PERIZIA DI VARIANTE N. 1 - MODIFICA TECNICA N. 155**  
**VIADOTTO FRATTINA 2**  
 Sezioni trasversali - Tav. 2/2

Codice Unico Progetto (CUP): F41B03000230001

Codice autorizzativo: PA17108 PE VE01 N0102






