




SEZIONE PILA 3 (pr. 14331.84) scala 1:50
- stato di fatto -

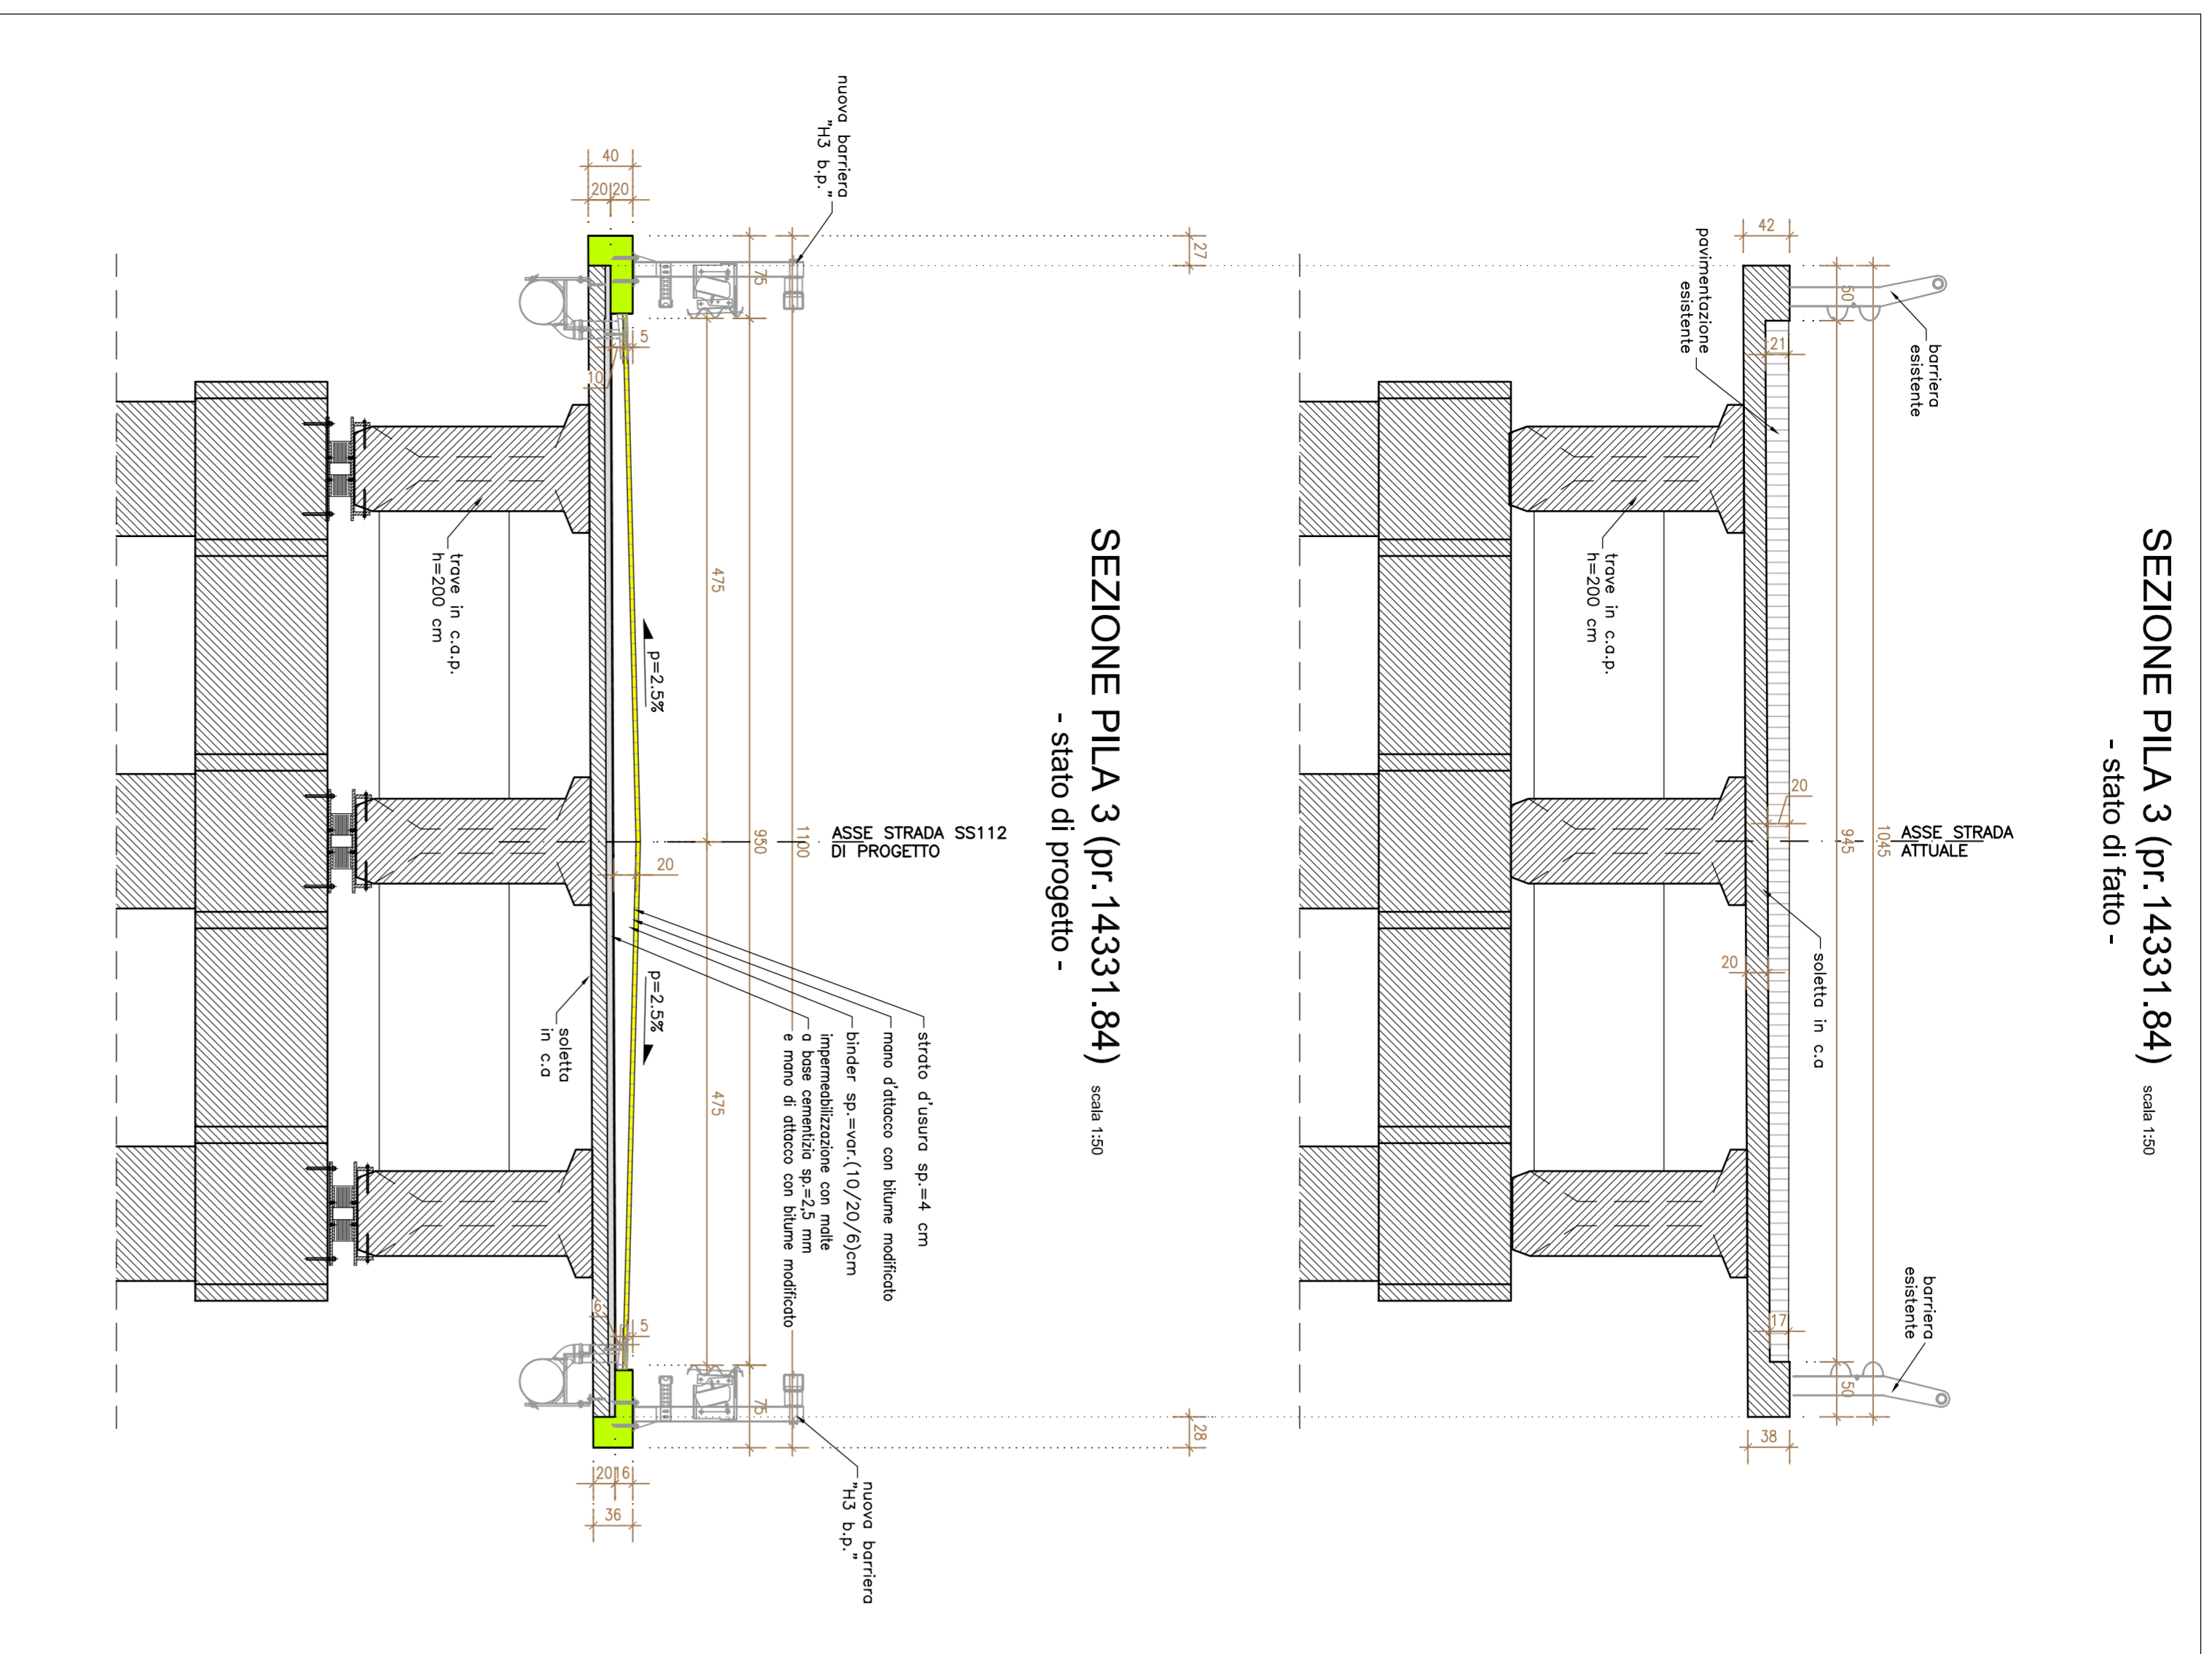


SEZIONE PILA 4 (pr. 14367.20) scala 1:50
- stato di fatto -

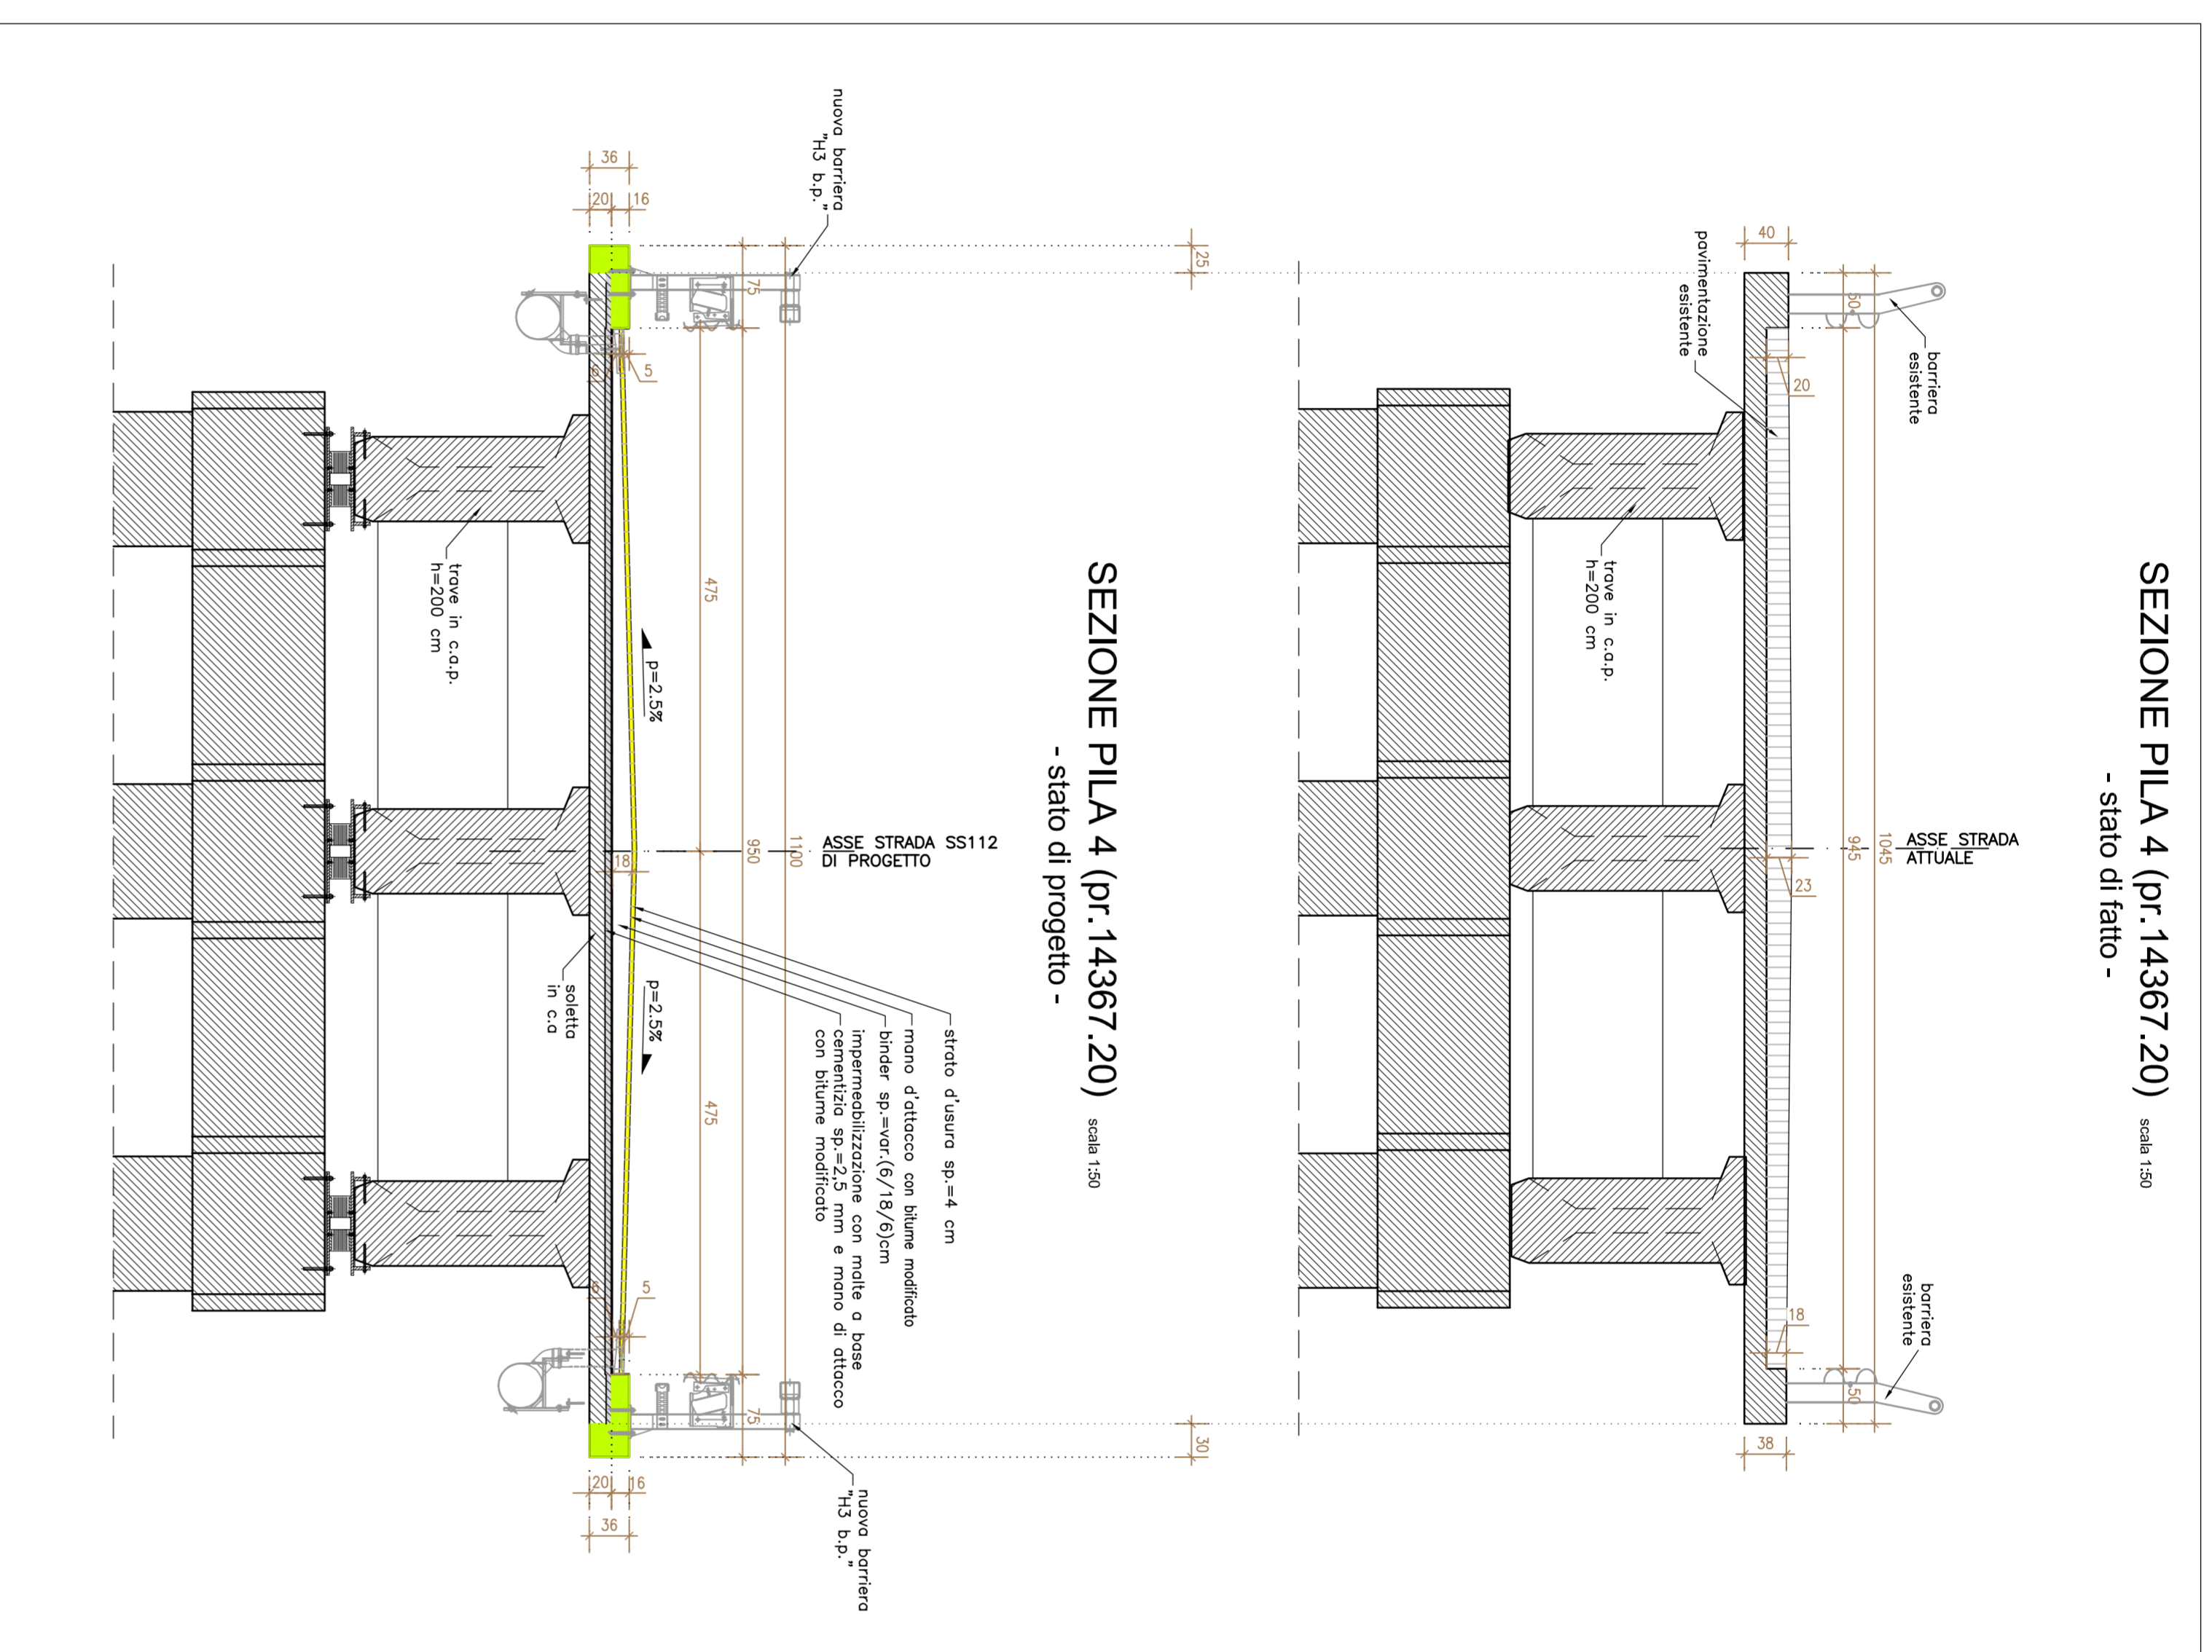


SEZIONE PILA 5 (pr. 14401.42) scala 1:50
- stato di fatto -

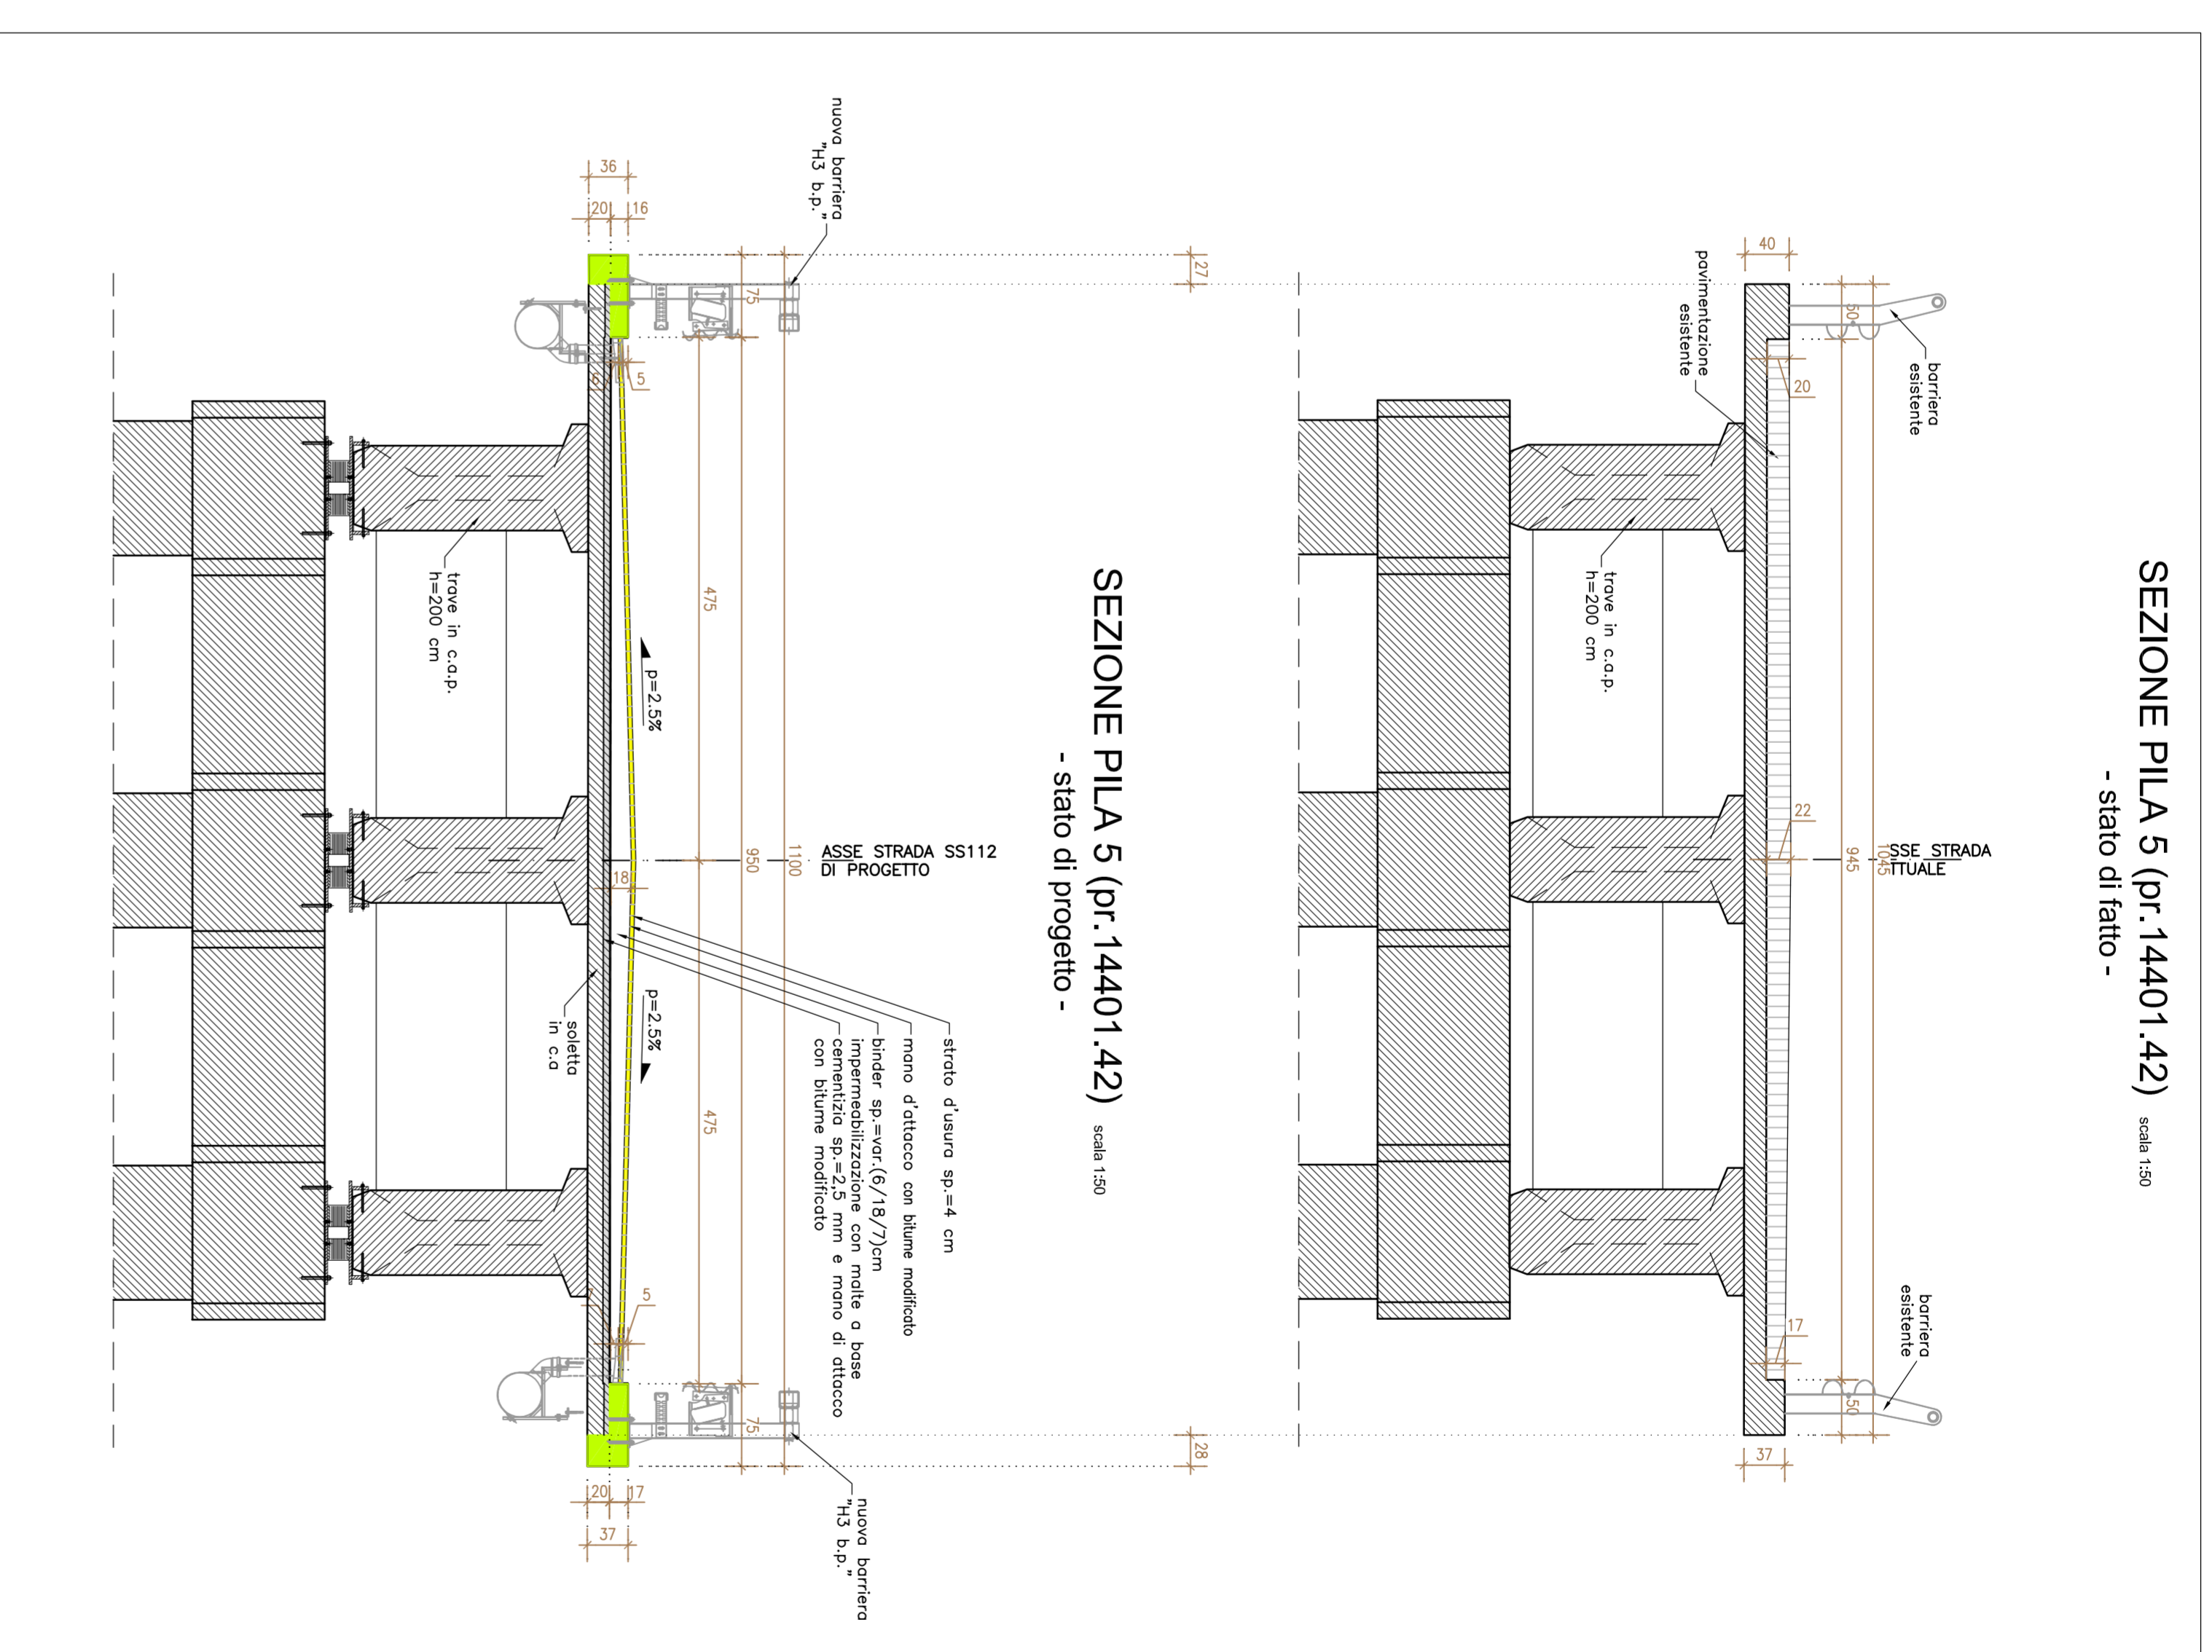


PARTICOLARE INTERVENTO SU CORDOLO scala 1:25

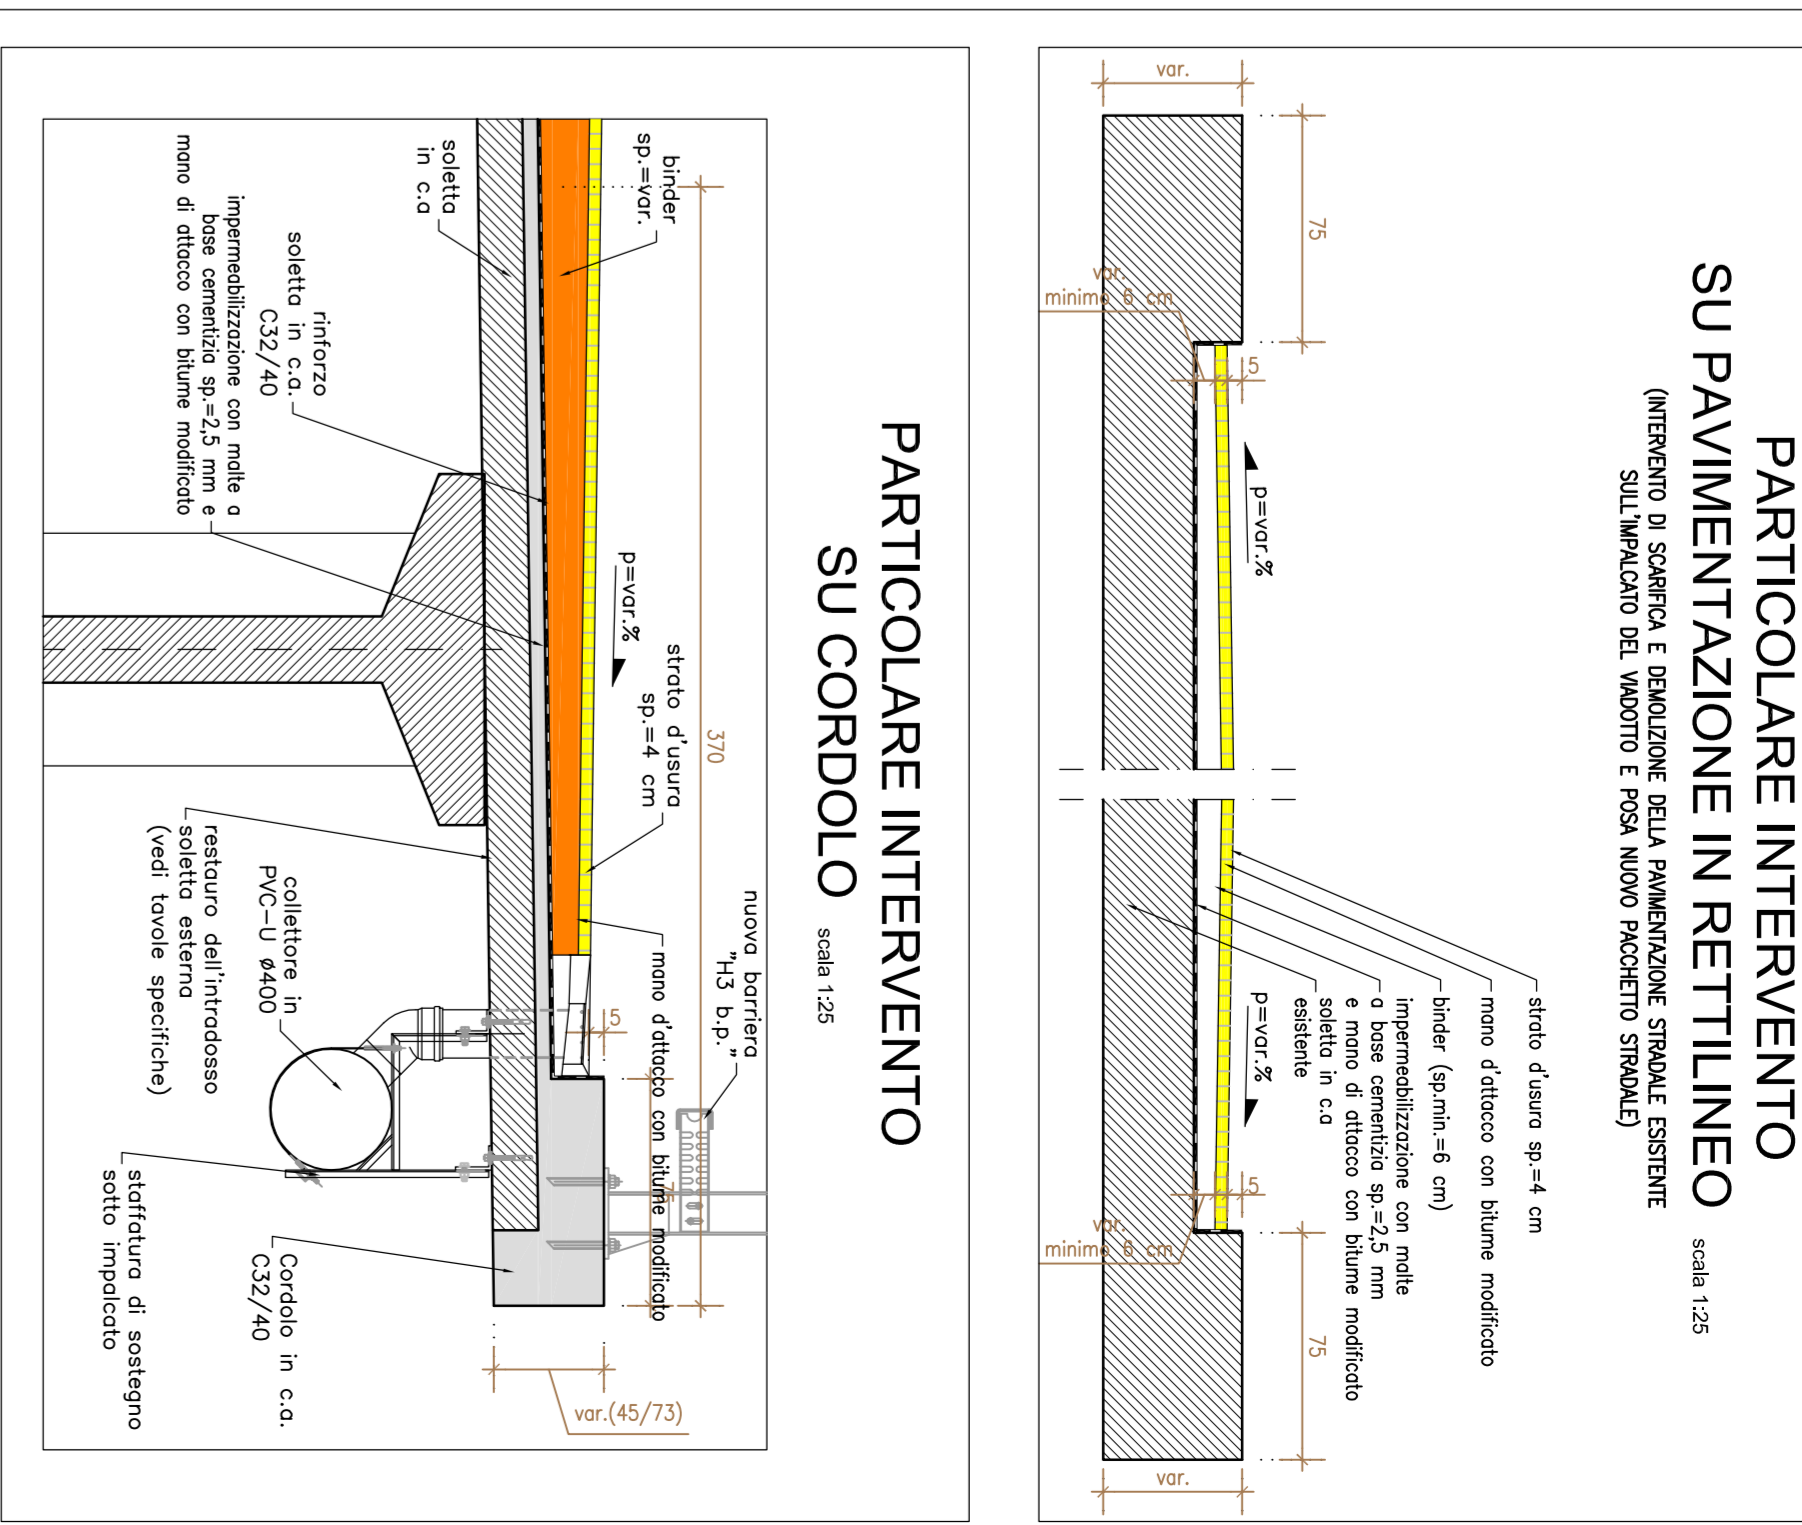


SEZIONE PILA 6 (pr. 14435.73) scala 1:50
- stato di fatto -

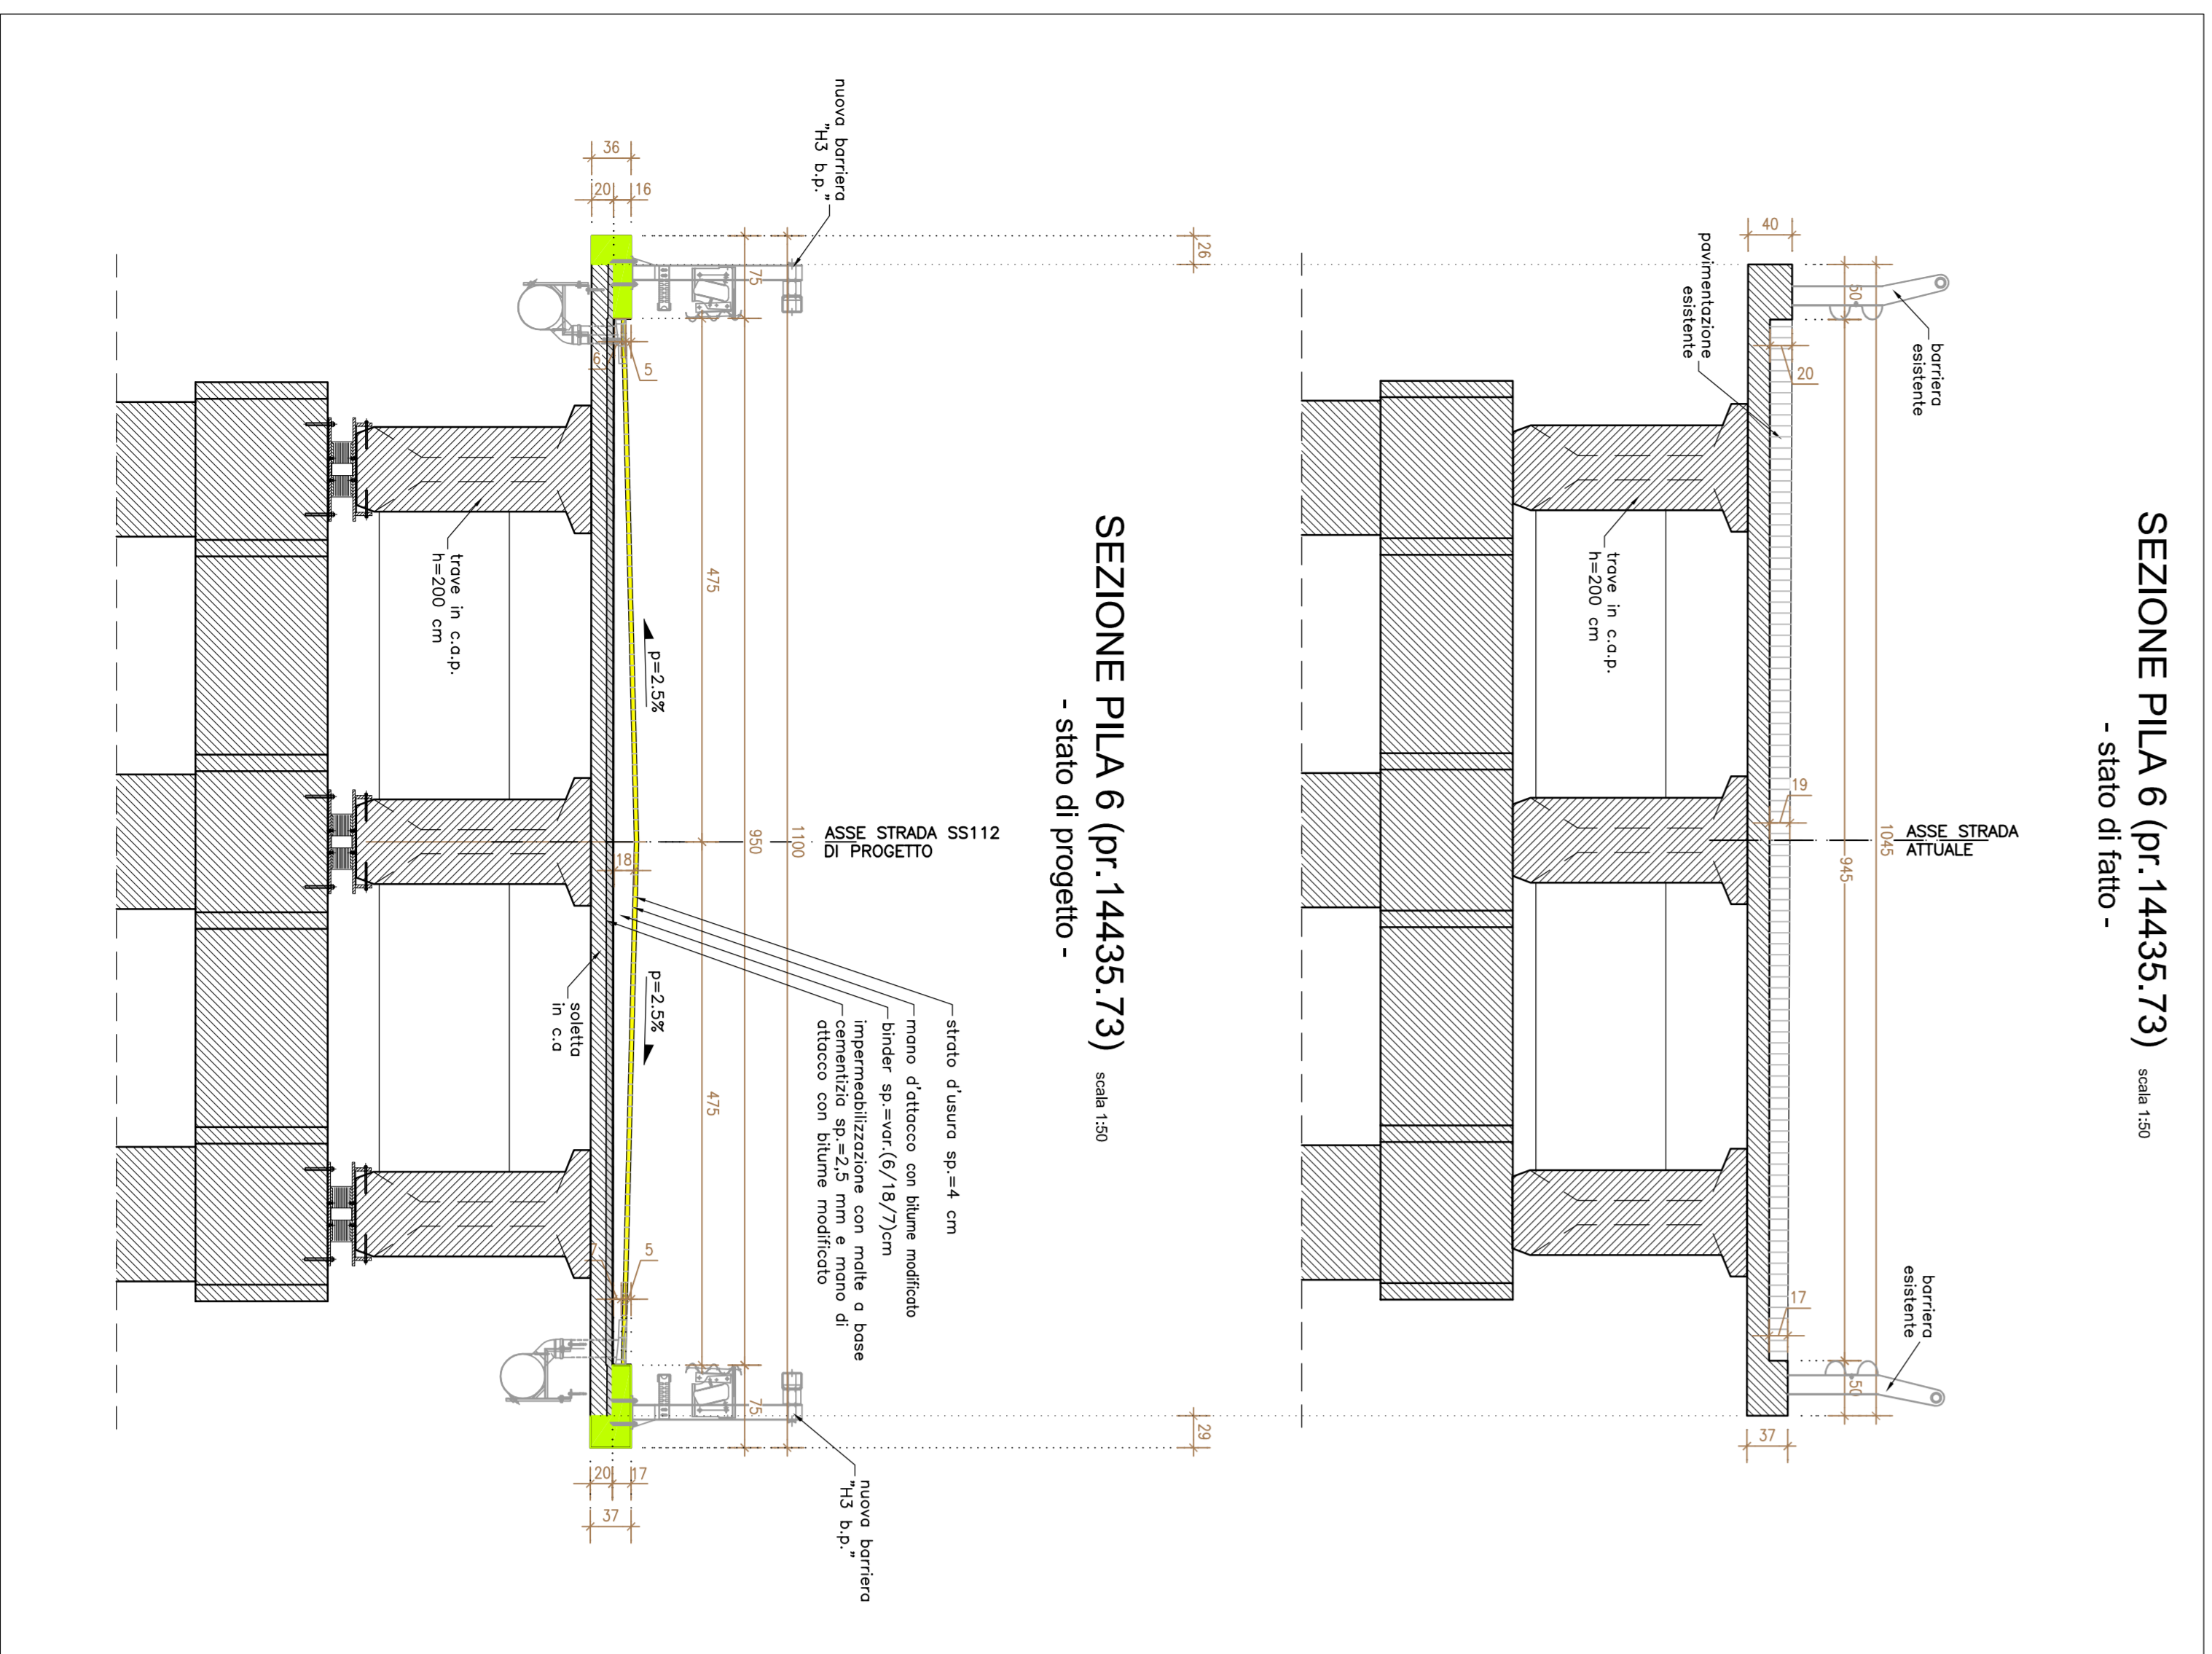

SEZIONE PILA 7 (pr. 14468.75) scala 1:50
- stato di fatto -

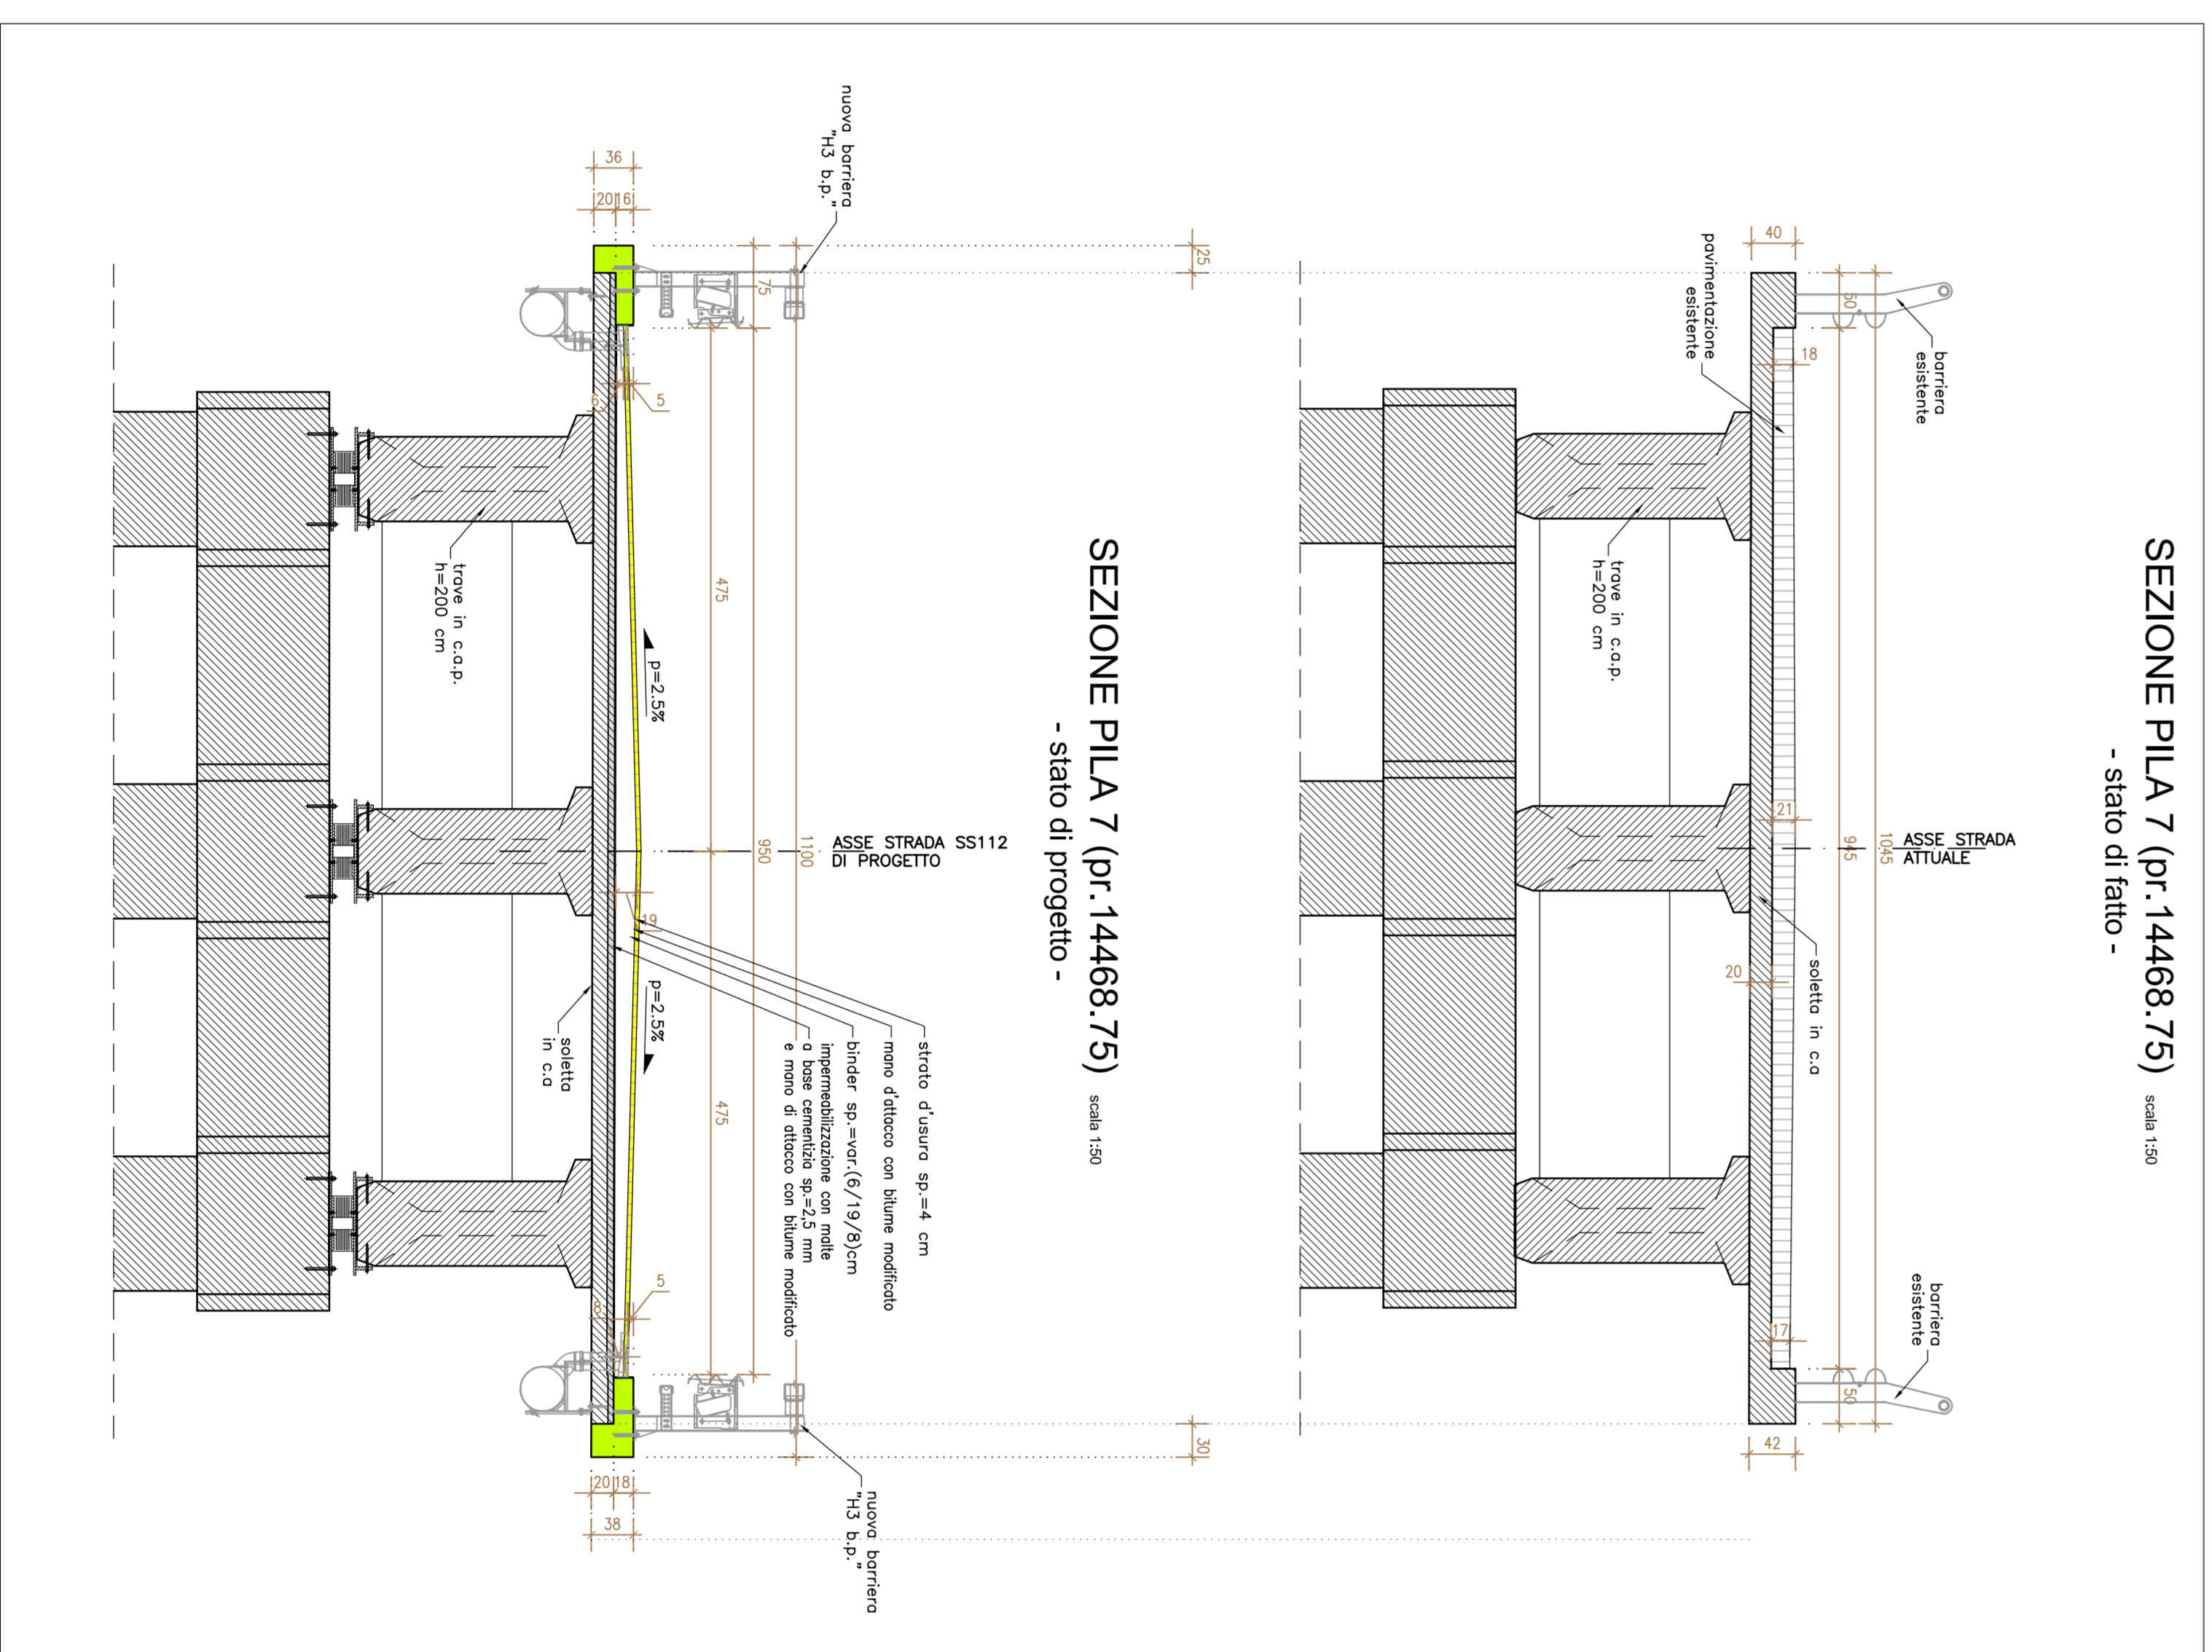

SEZIONE PILA 8 (pr. 14504.06) scala 1:50
- stato di fatto -

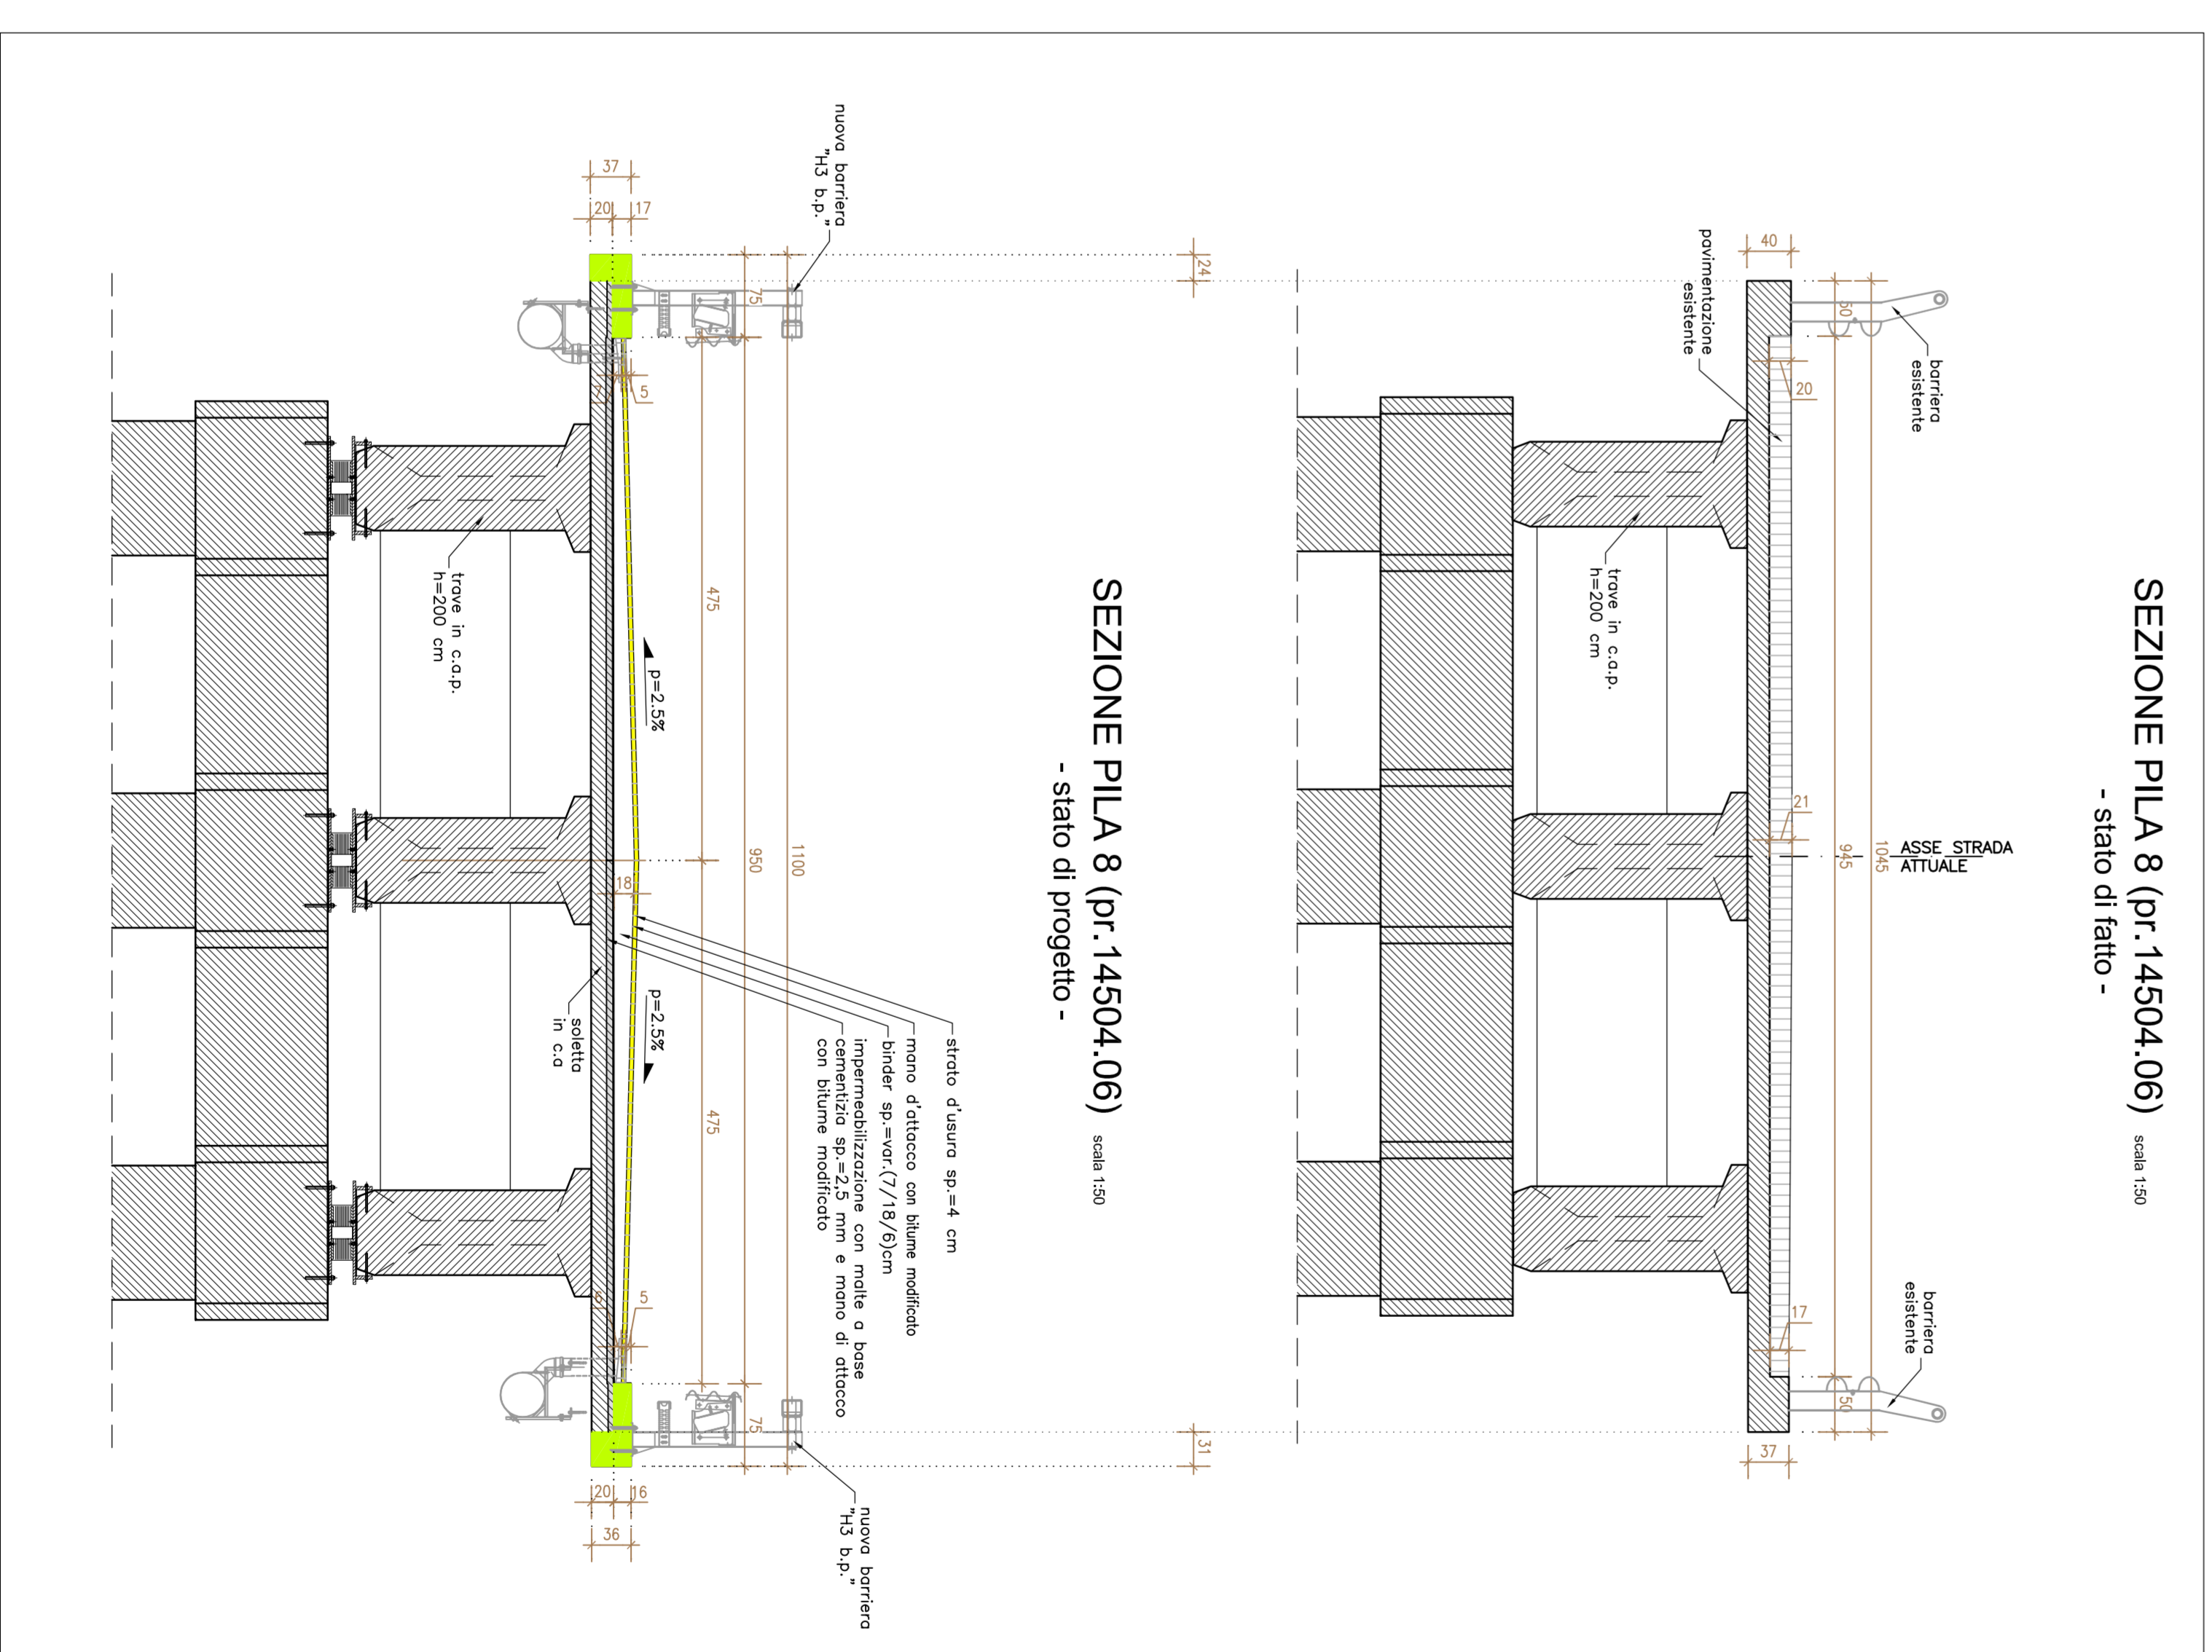

ANAS S.p.A.
DIREZIONE REGIONALE - 40138 BOLOGNA












