
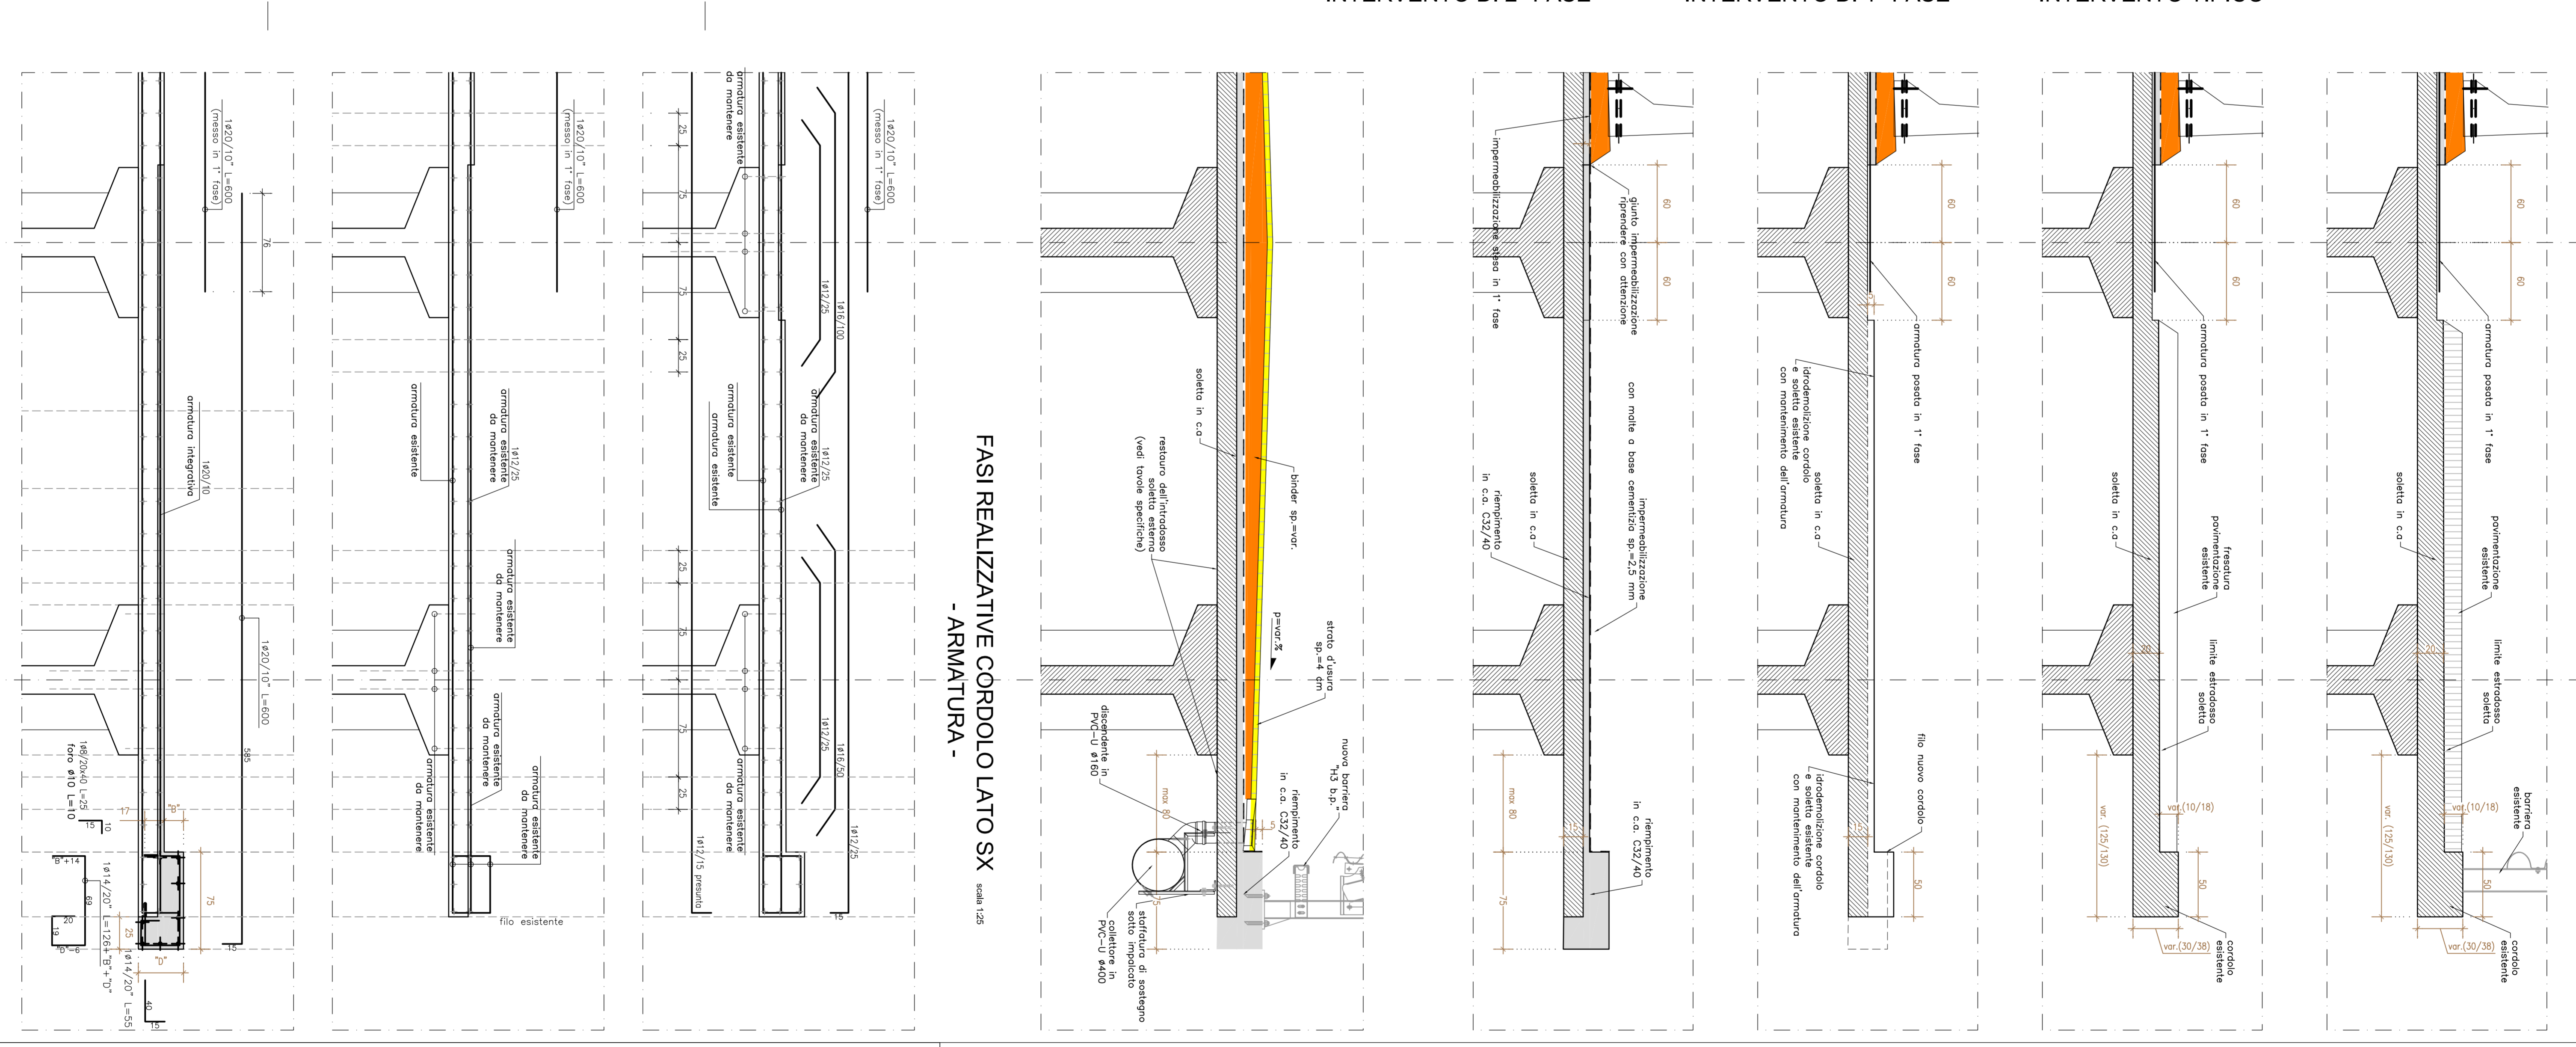
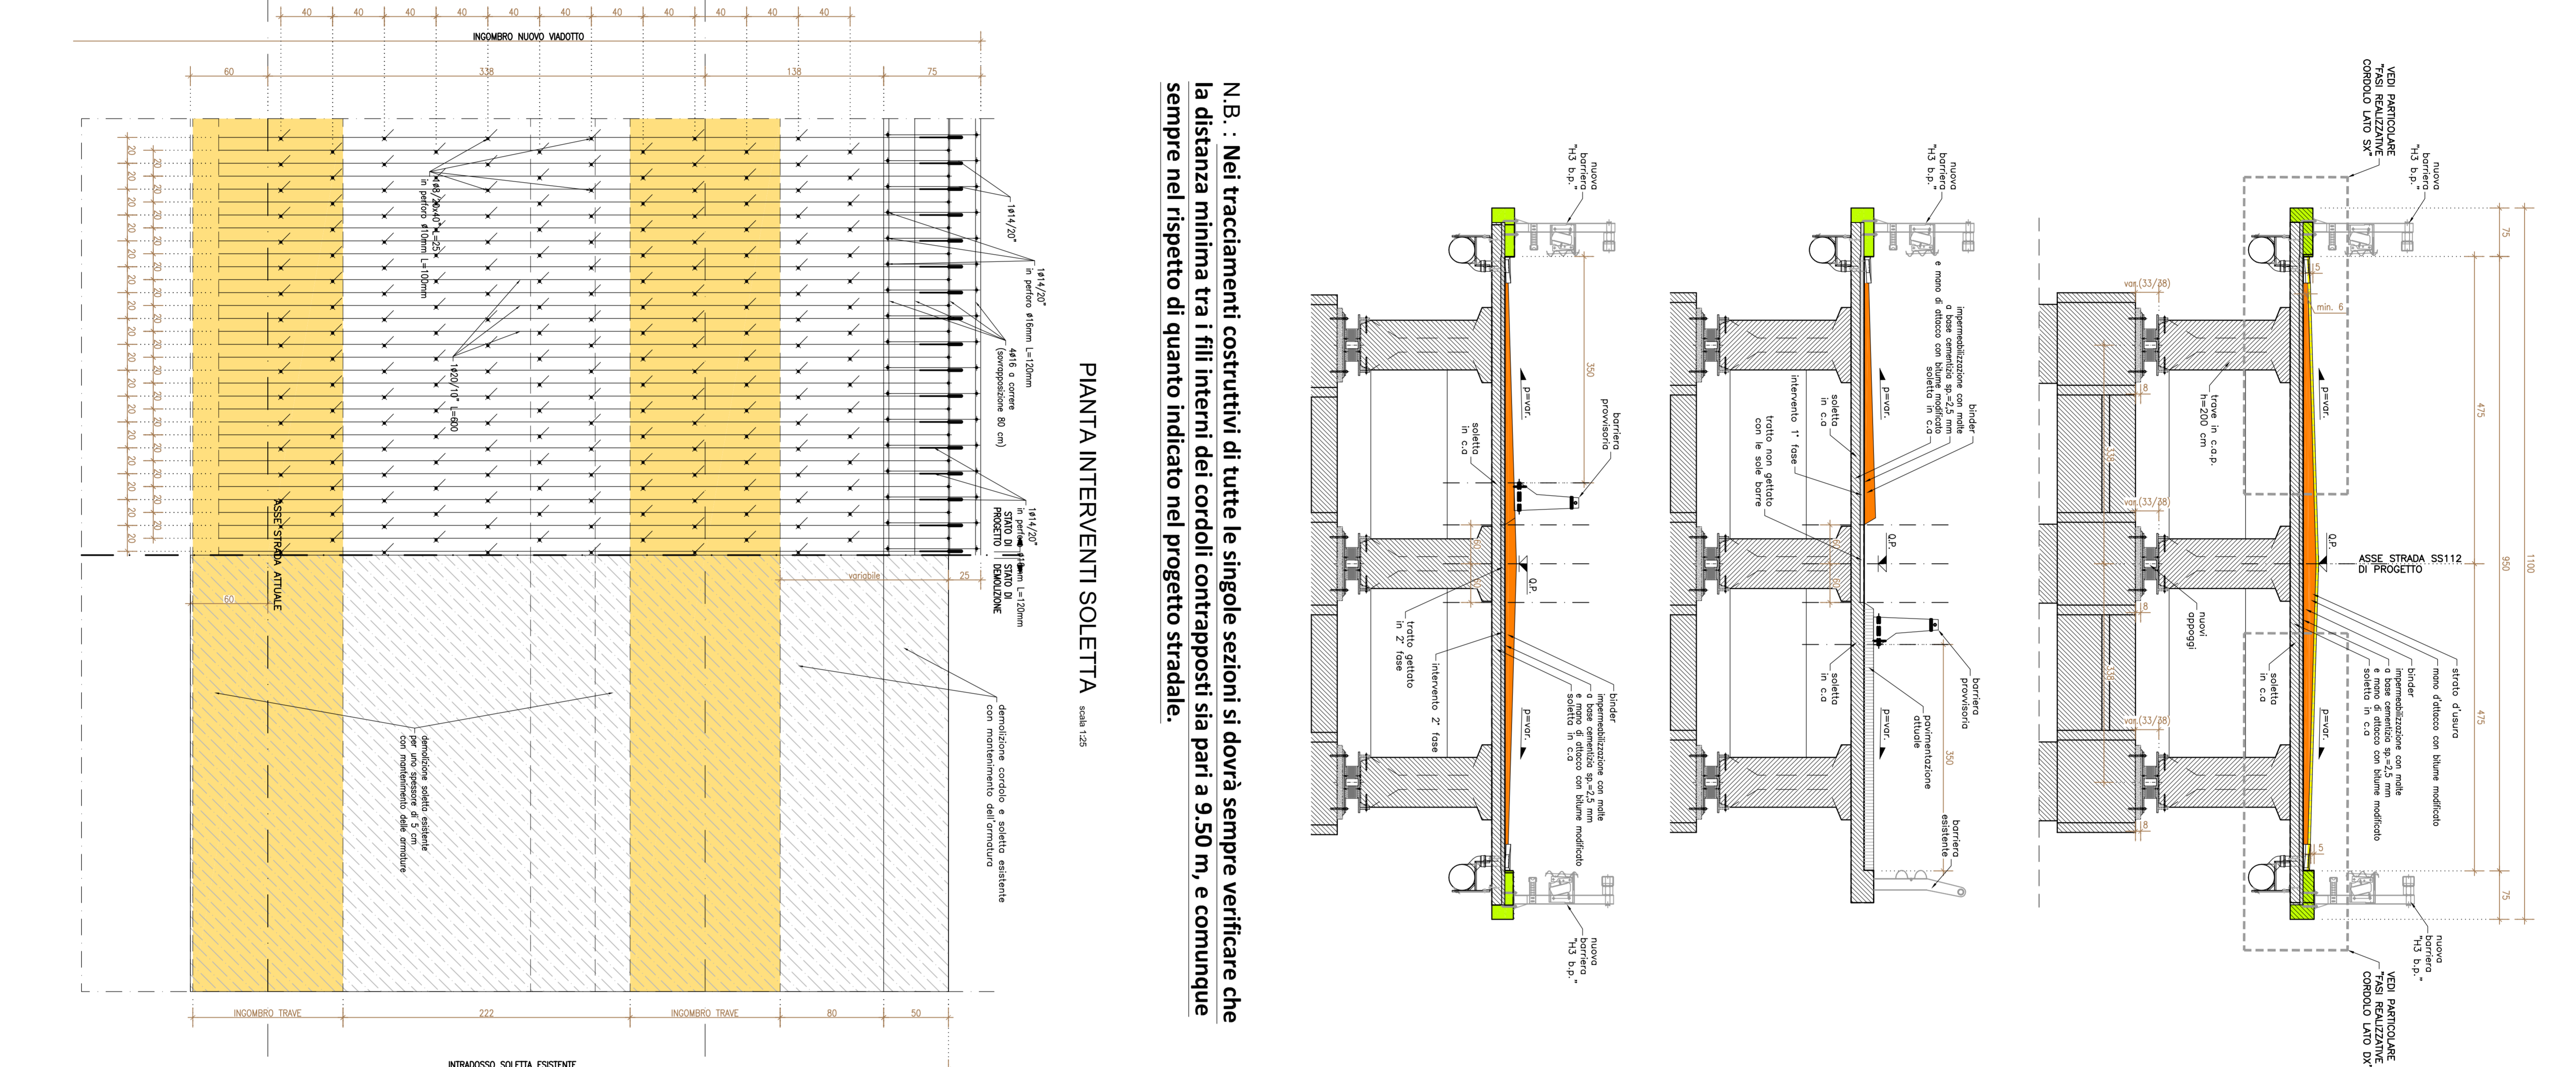


CALCESTRUZZI	di spessore	di spessore	di spessore
CL15	CL15	CL15	CL15
CL20	CL20	CL20	CL20
CL25	CL25	CL25	CL25
CL30	CL30	CL30	CL30
CL35	CL35	CL35	CL35
CL40	CL40	CL40	CL40
CL45	CL45	CL45	CL45
CL50	CL50	CL50	CL50
CL55	CL55	CL55	CL55
CL60	CL60	CL60	CL60
CL65	CL65	CL65	CL65
CL70	CL70	CL70	CL70
CL75	CL75	CL75	CL75
CL80	CL80	CL80	CL80
CL85	CL85	CL85	CL85
CL90	CL90	CL90	CL90
CL95	CL95	CL95	CL95
CL100	CL100	CL100	CL100

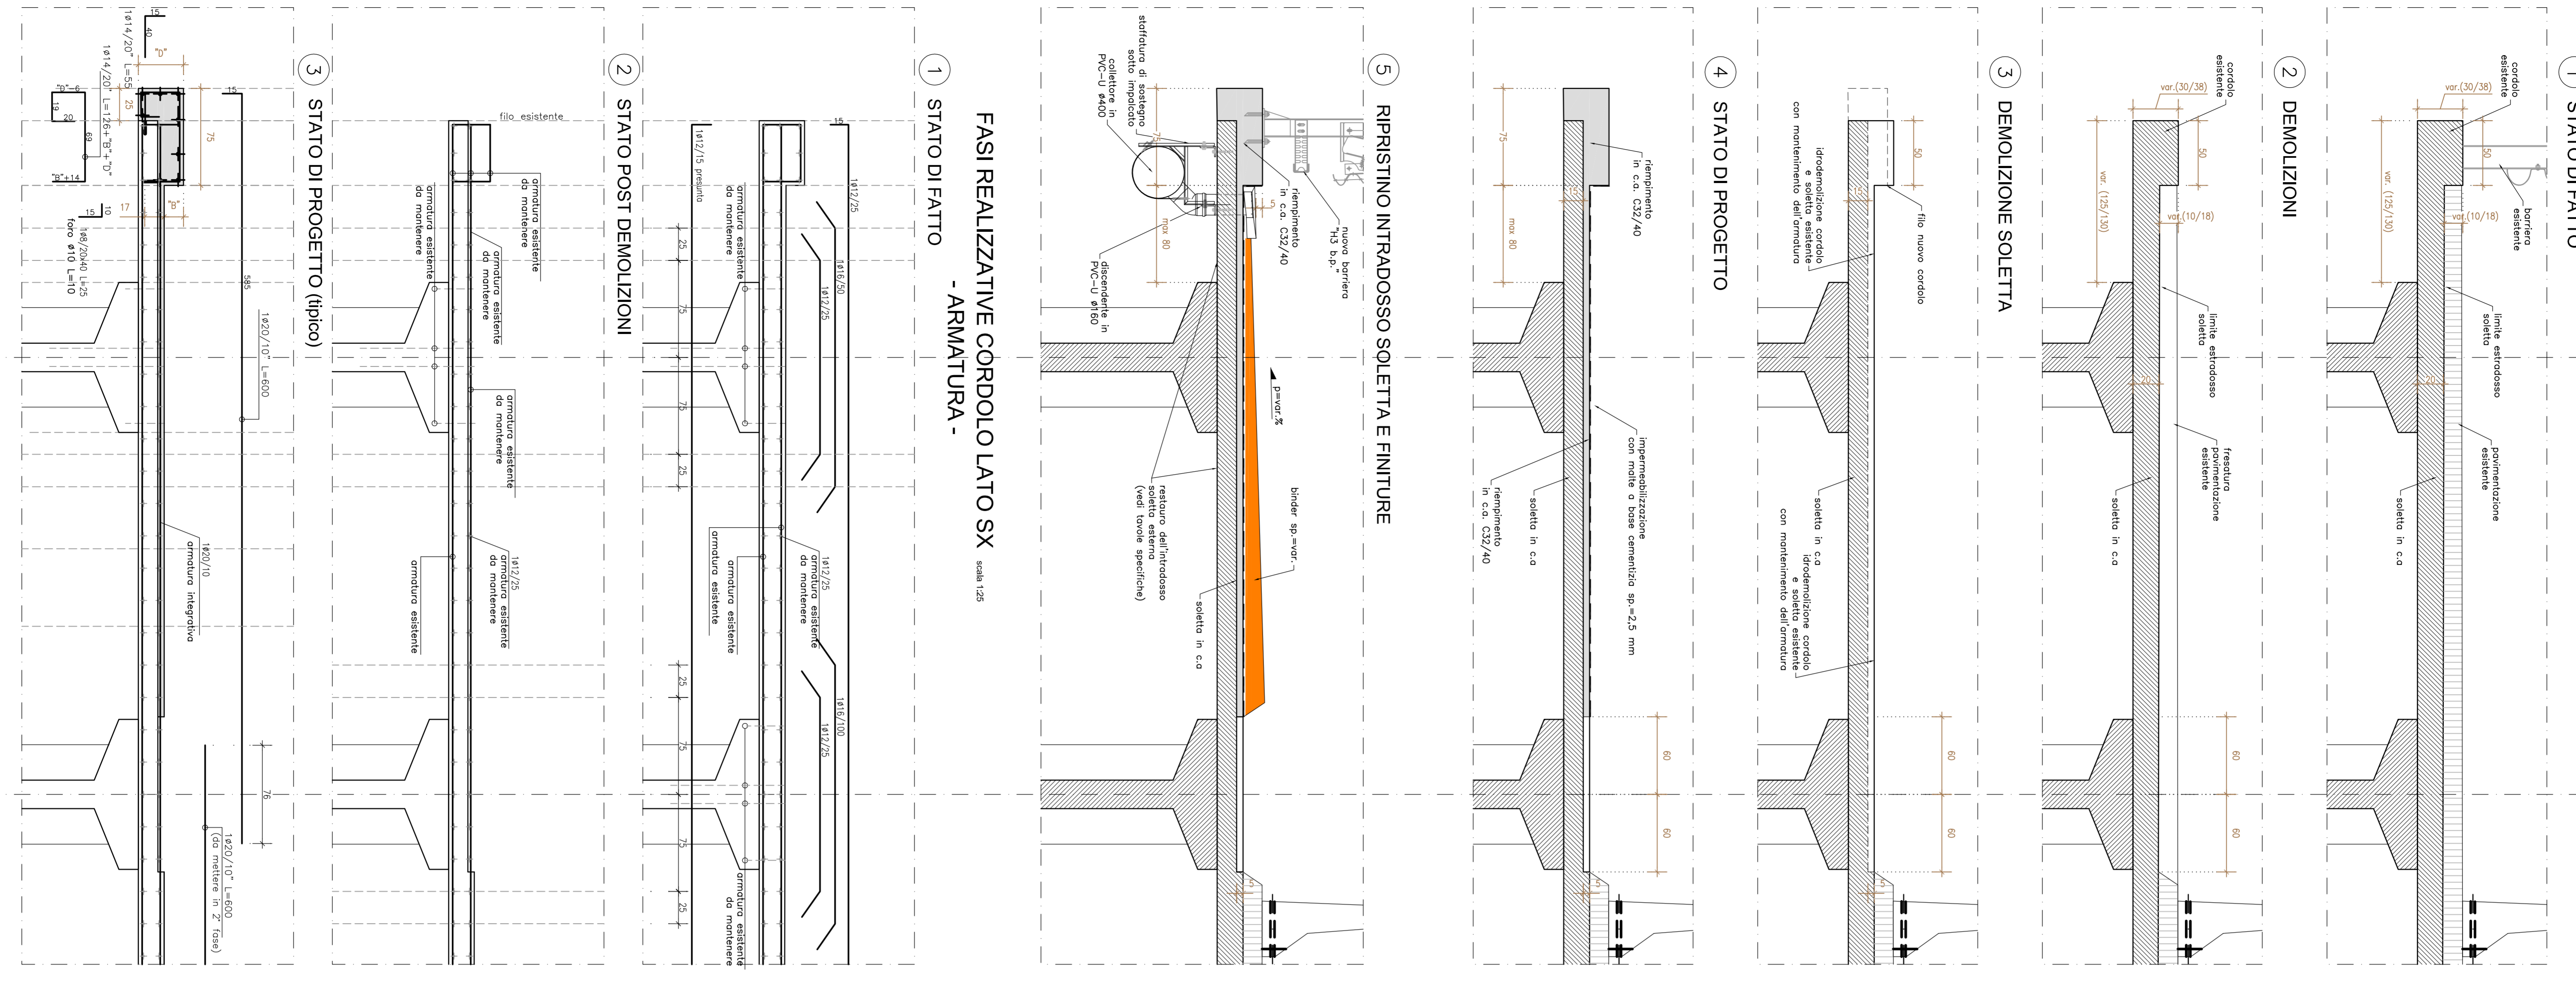

NOTE:

- Demolizione e recupero della vecchia predella.
- Sforzo di sovraccarico esistente.
- Demolizione cordolo esistente con mantenimento armatura esistente come da relazione specifica.
- Demolizione soletta esistente con mantenimento armatura esistente come da relazione specifica.
- Pulizia della superficie in calcestruzzo.
- Stuccatura e superficie occulta della superficie in calcestruzzo prima di procedere al ricoprimento.
- Ricoprimento con calcestruzzo.
- Pulizia della zona d'intervento.
- Realizzazione dell'impermeabilizzazione.
- Realizzazione della pavimentazione.
- Installazione della barriera di sicurezza e delle finiture.

CONFERME:

- Posizionamento e accorgimento della vecchia predella.
- Prova armatura a freddo.
- Prova calcestruzzo a caldo.
- Ripristino in calcestruzzo dello soletta esistente con il copriferro necessario.
- Realizzazione del nuovo cordolo, mediante getto calcestruzzo.
- Intervento di restauro conservativo dell'intradosso dello soletta esistente.
- Pulizia della zona d'intervento.
- Realizzazione dell'impermeabilizzazione.
- Realizzazione della pavimentazione.
- Installazione della barriera di sicurezza e delle finiture.

CONFERME:

- Due essere approntato un coprifino di 3 cm per tutte le barre di armatura (sia esistenti sia quelle che vengono integrate con l'intervento previsto). Tale condizione potrà richiedere un minimo quanto dello spessore dello soletta di impalcato nell'ordine di 1-2 cm. L'eventuale intervento di spessore dovrà essere specificato nella relazione di progetto.

PARTICOLARE IN RETTILINEO - scala 1:25

ANAS S.p.A.

PA17108

MODIFICA TECNICA N. 155

INTERVENTI SU PONTI E VIADOTTI ESISTENTI - LOTTO 2a

VIADOTTO FRATTINA 1

Interventi locali - Carpenteria e armatura cordoli e soletta

Codice Unico Progetto (CUP): F41B03000230001

PERIZIA DI VARIANTE N.1 -

Bolognietta S.c.p.a.

PA17108

MODIFICA TECNICA N. 155

INTERVENTI SU PONTI E VIADOTTI ESISTENTI - LOTTO 2a

VIADOTTO FRATTINA 1

Interventi locali - Carpenteria e armatura cordoli e soletta

Codice Unico Progetto (CUP): F41B03000230001

ANAS S.p.A.

PA17108

MODIFICA TECNICA N. 155

INTERVENTI SU PONTI E VIADOTTI ESISTENTI - LOTTO 2a

VIADOTTO FRATTINA 1

Interventi locali - Carpenteria e armatura cordoli e soletta

Codice Unico Progetto (CUP): F41B03000230001