



SEZIONE PILA 9 (pr. 14537.17) scala 1:50


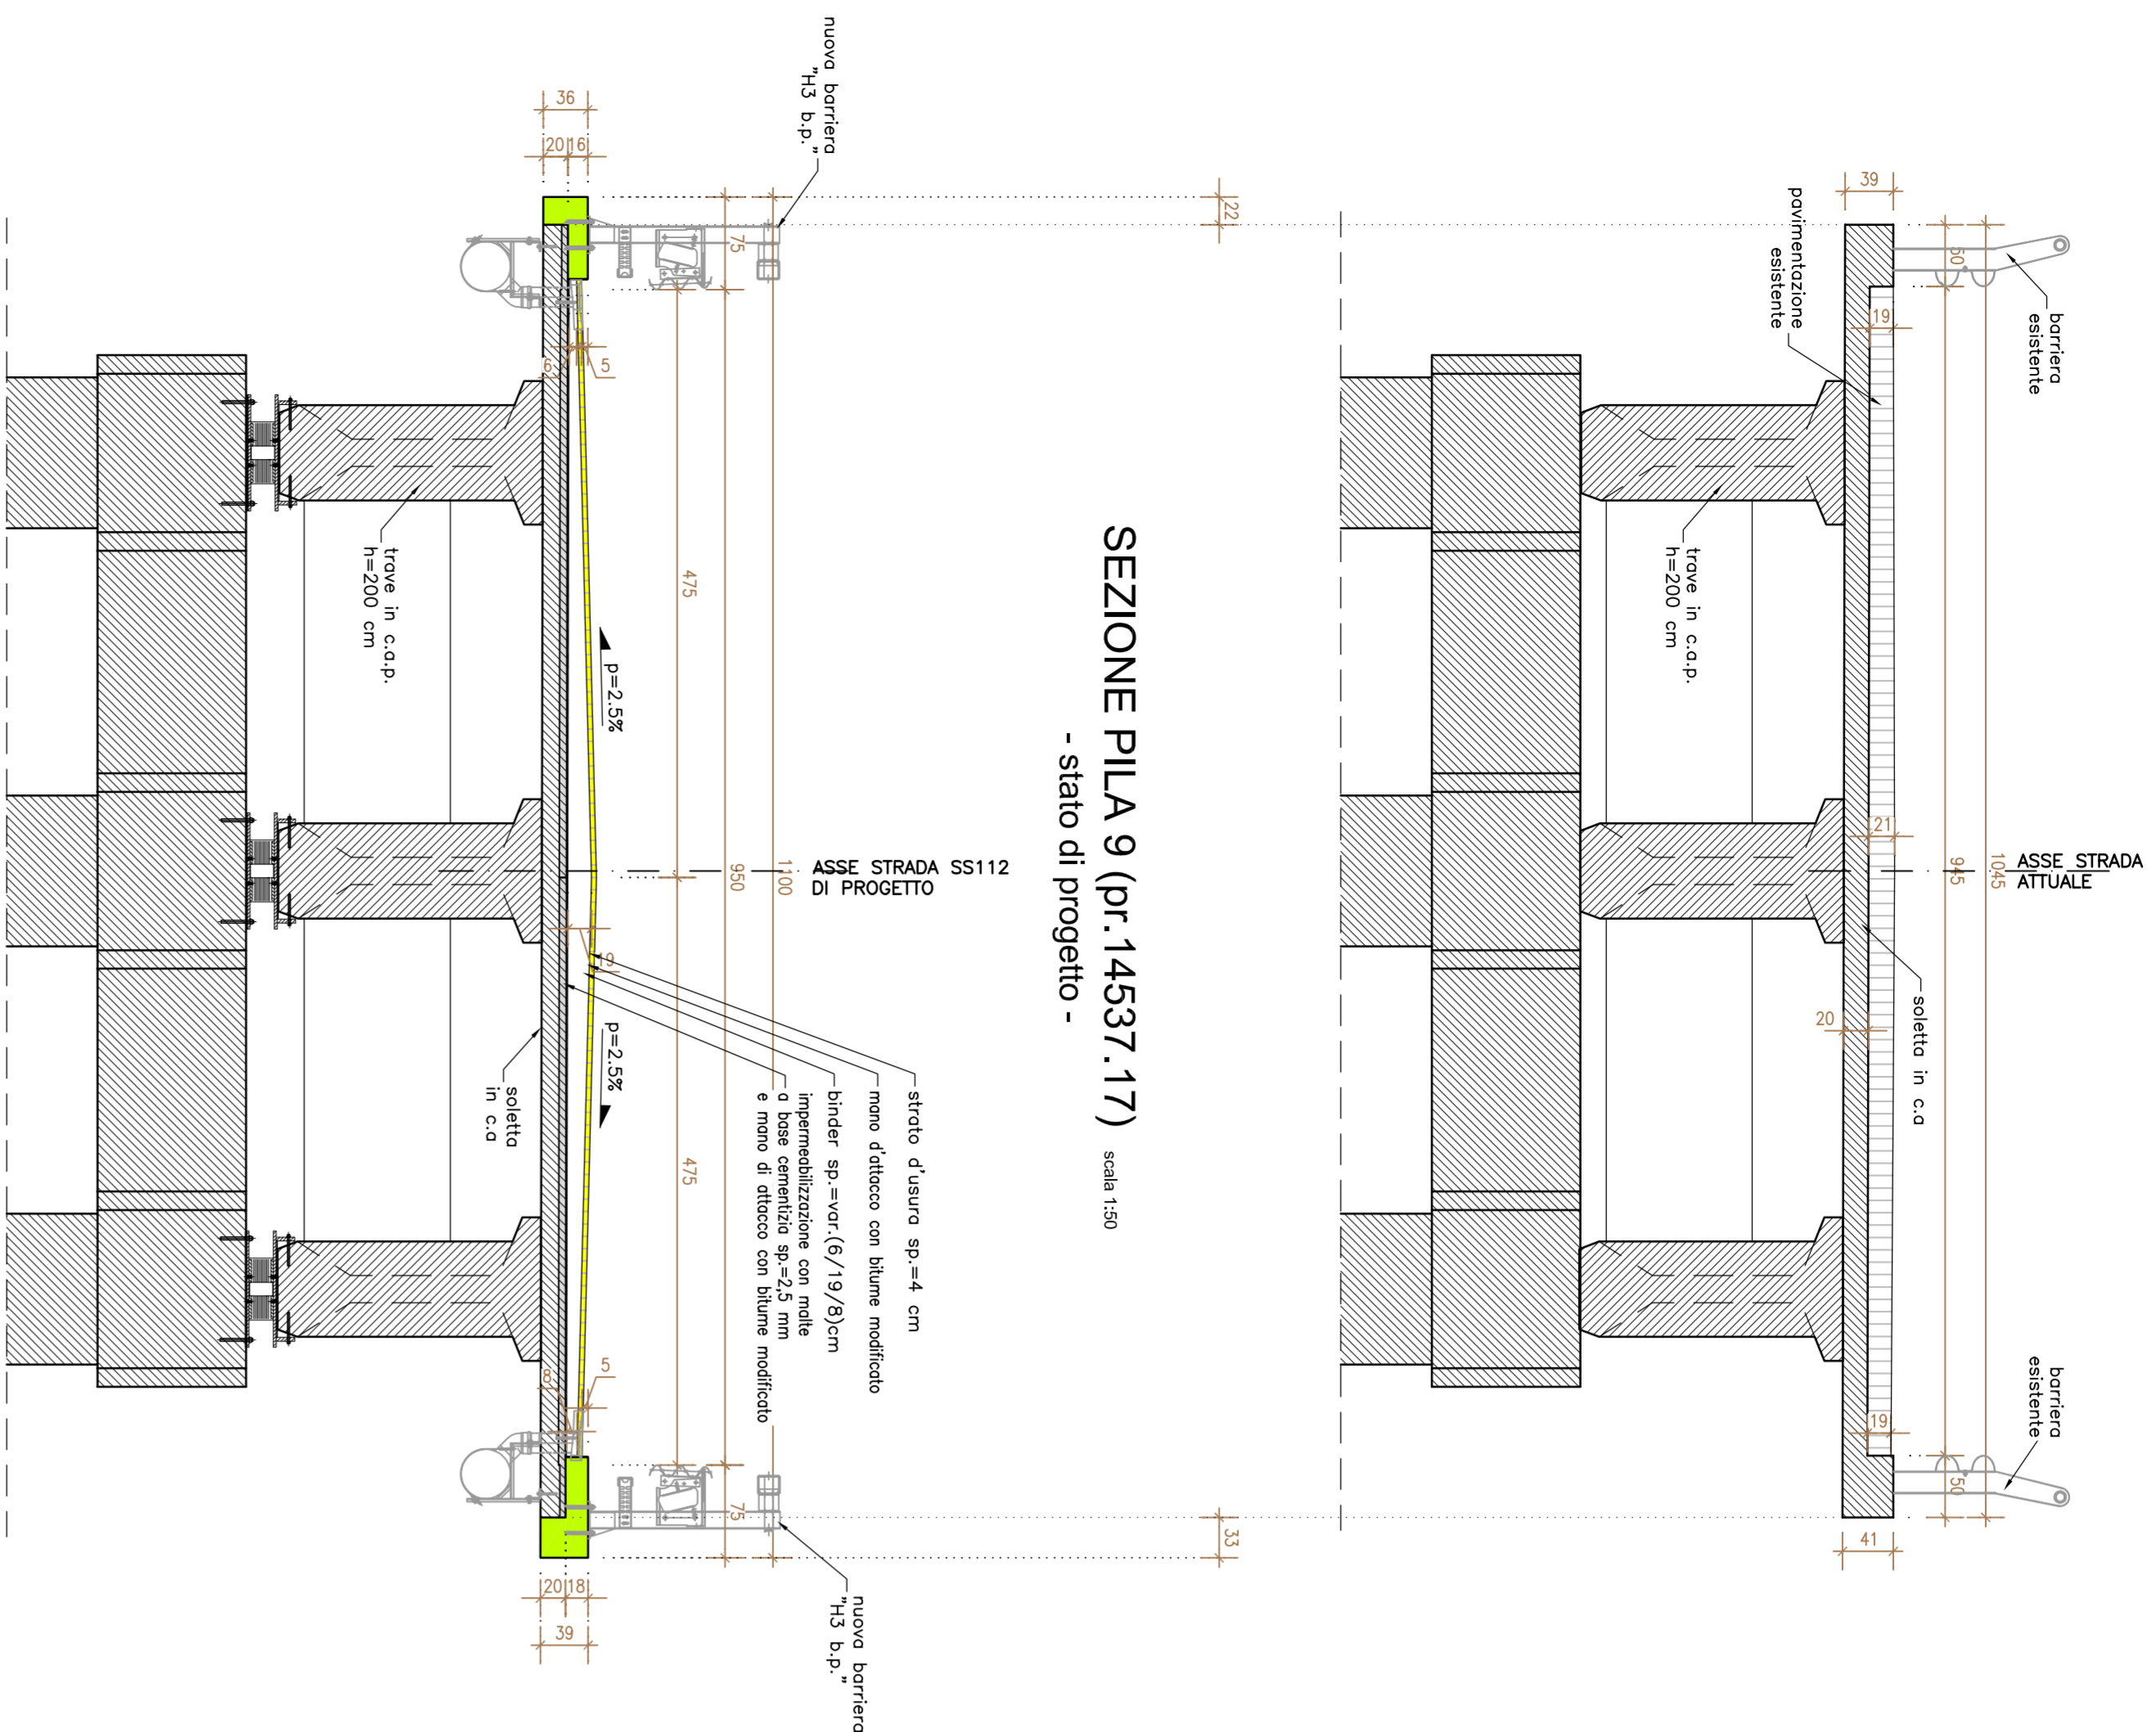


SEZIONE PILA 10 (pr. 14573.78) scala 1:50


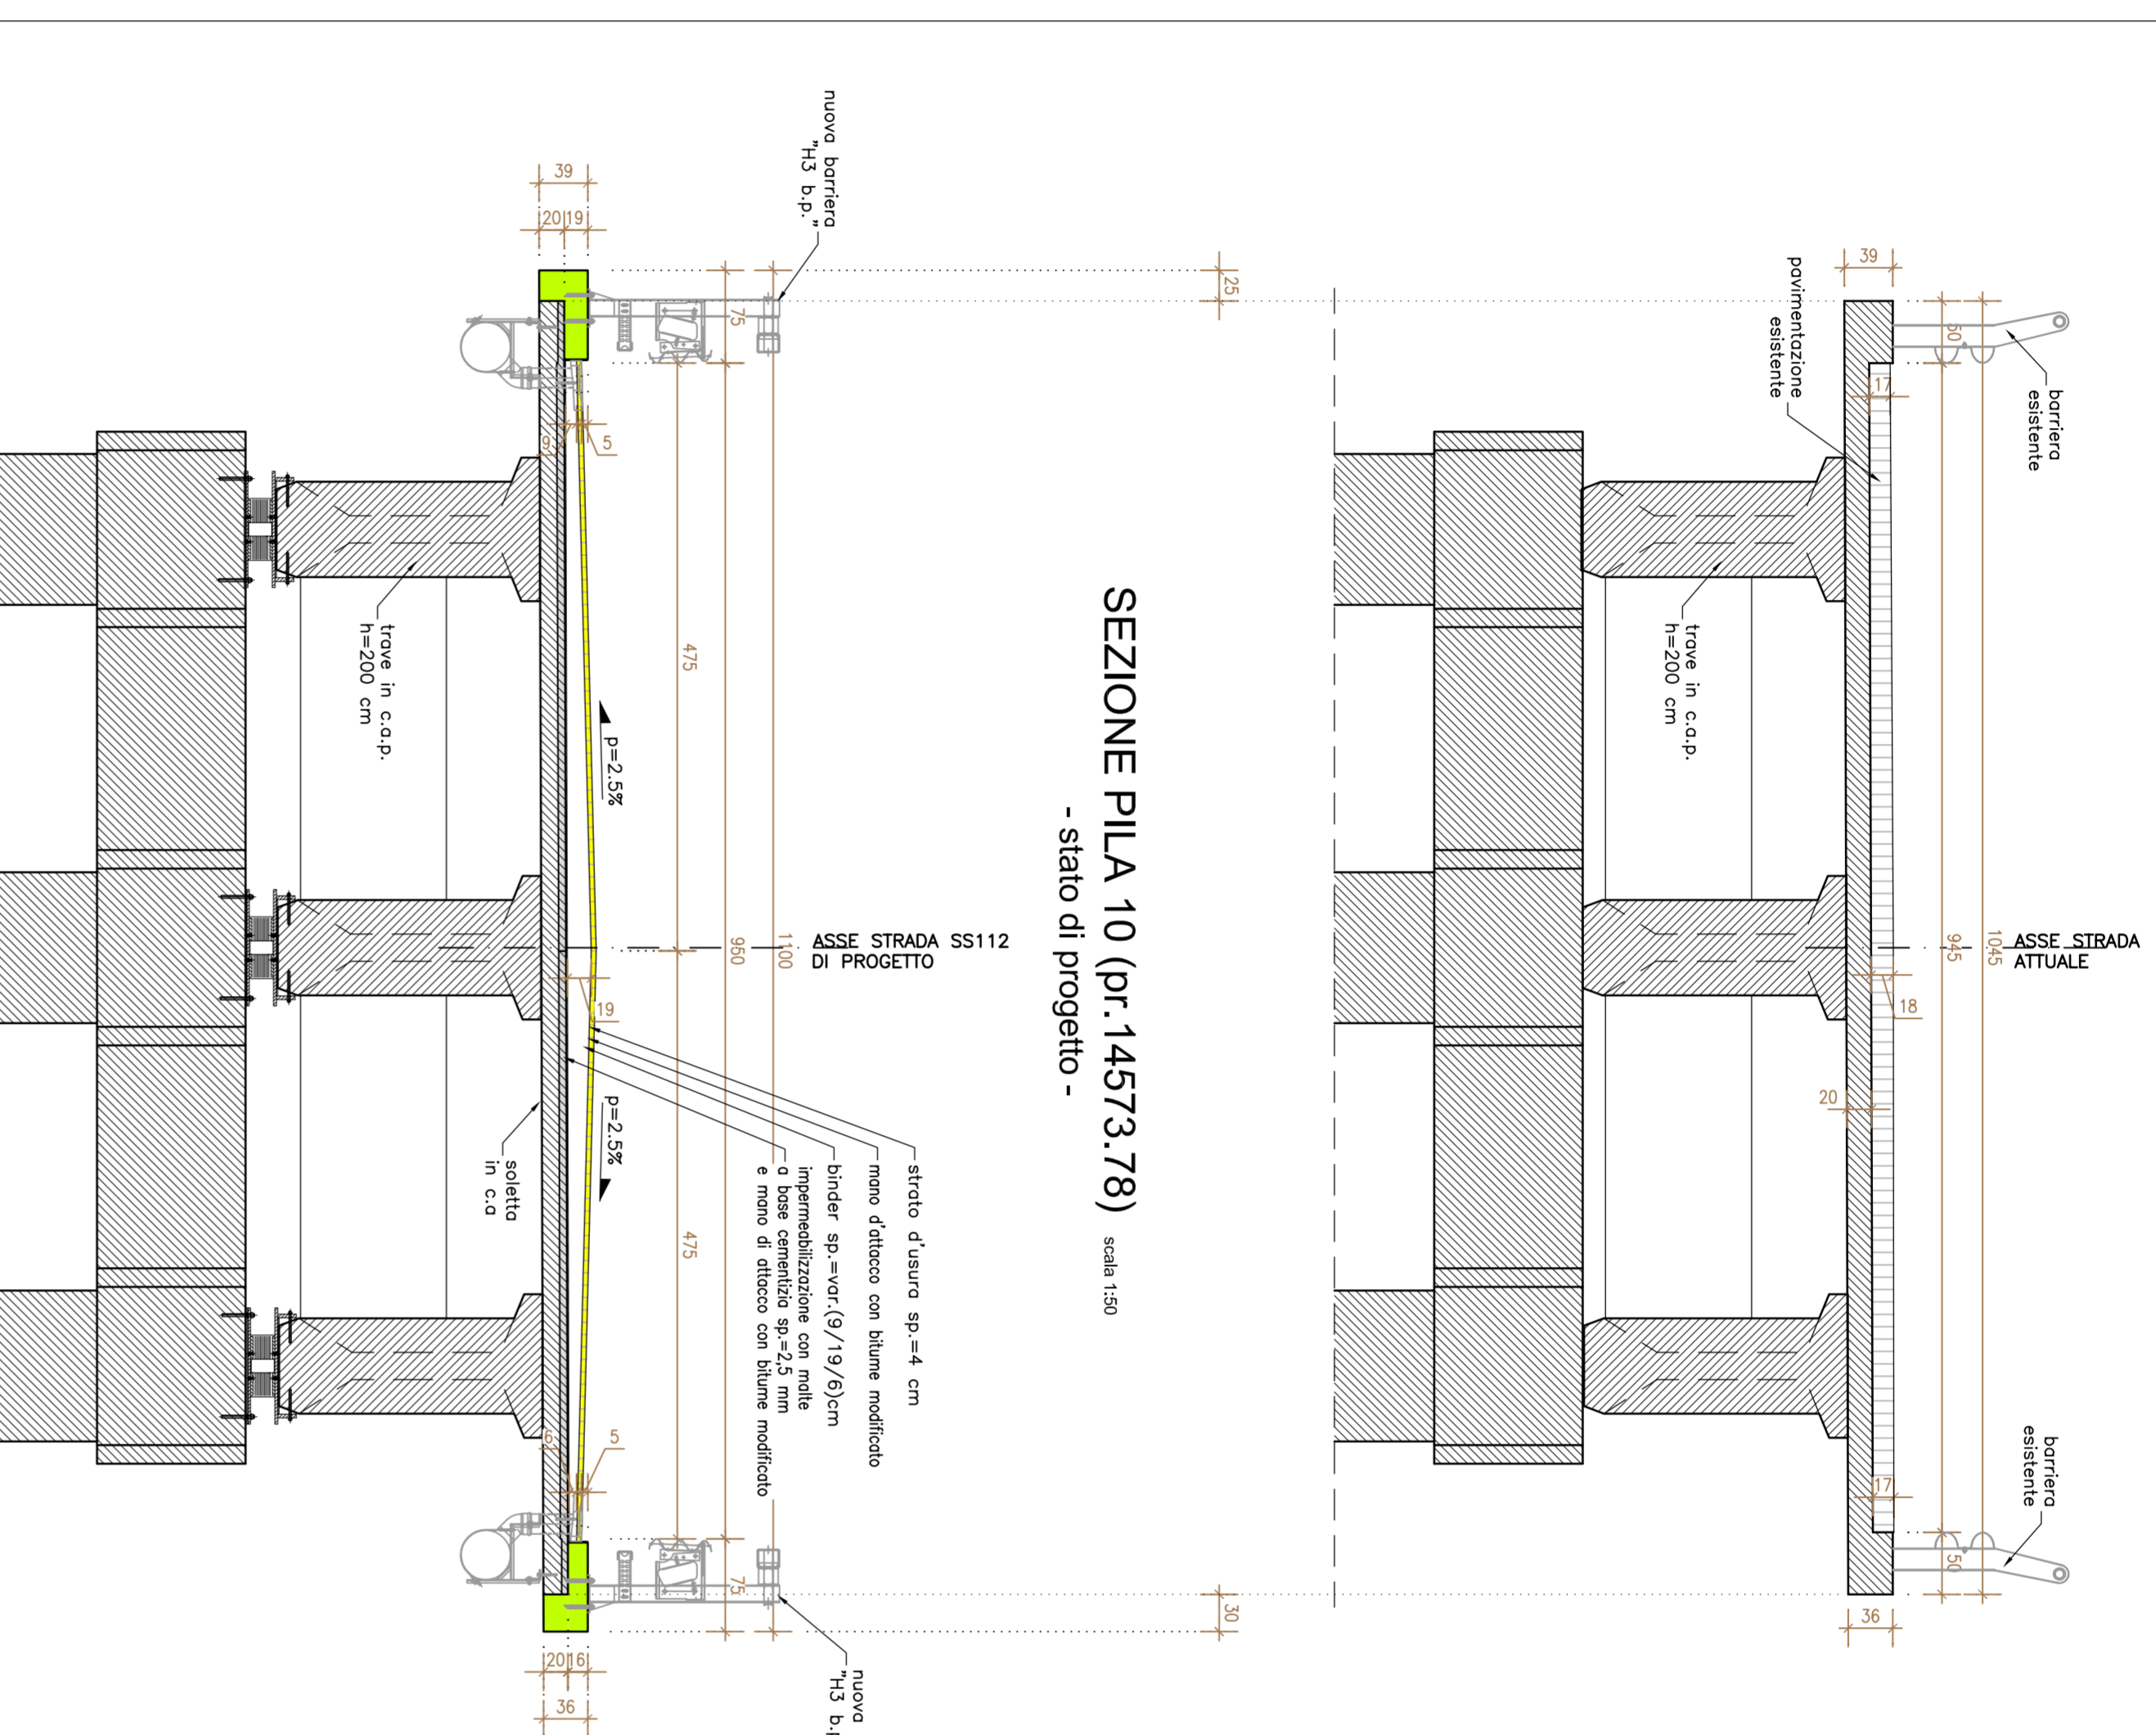


SEZIONE PILA 11 (pr. 14606.81) scala 1:50



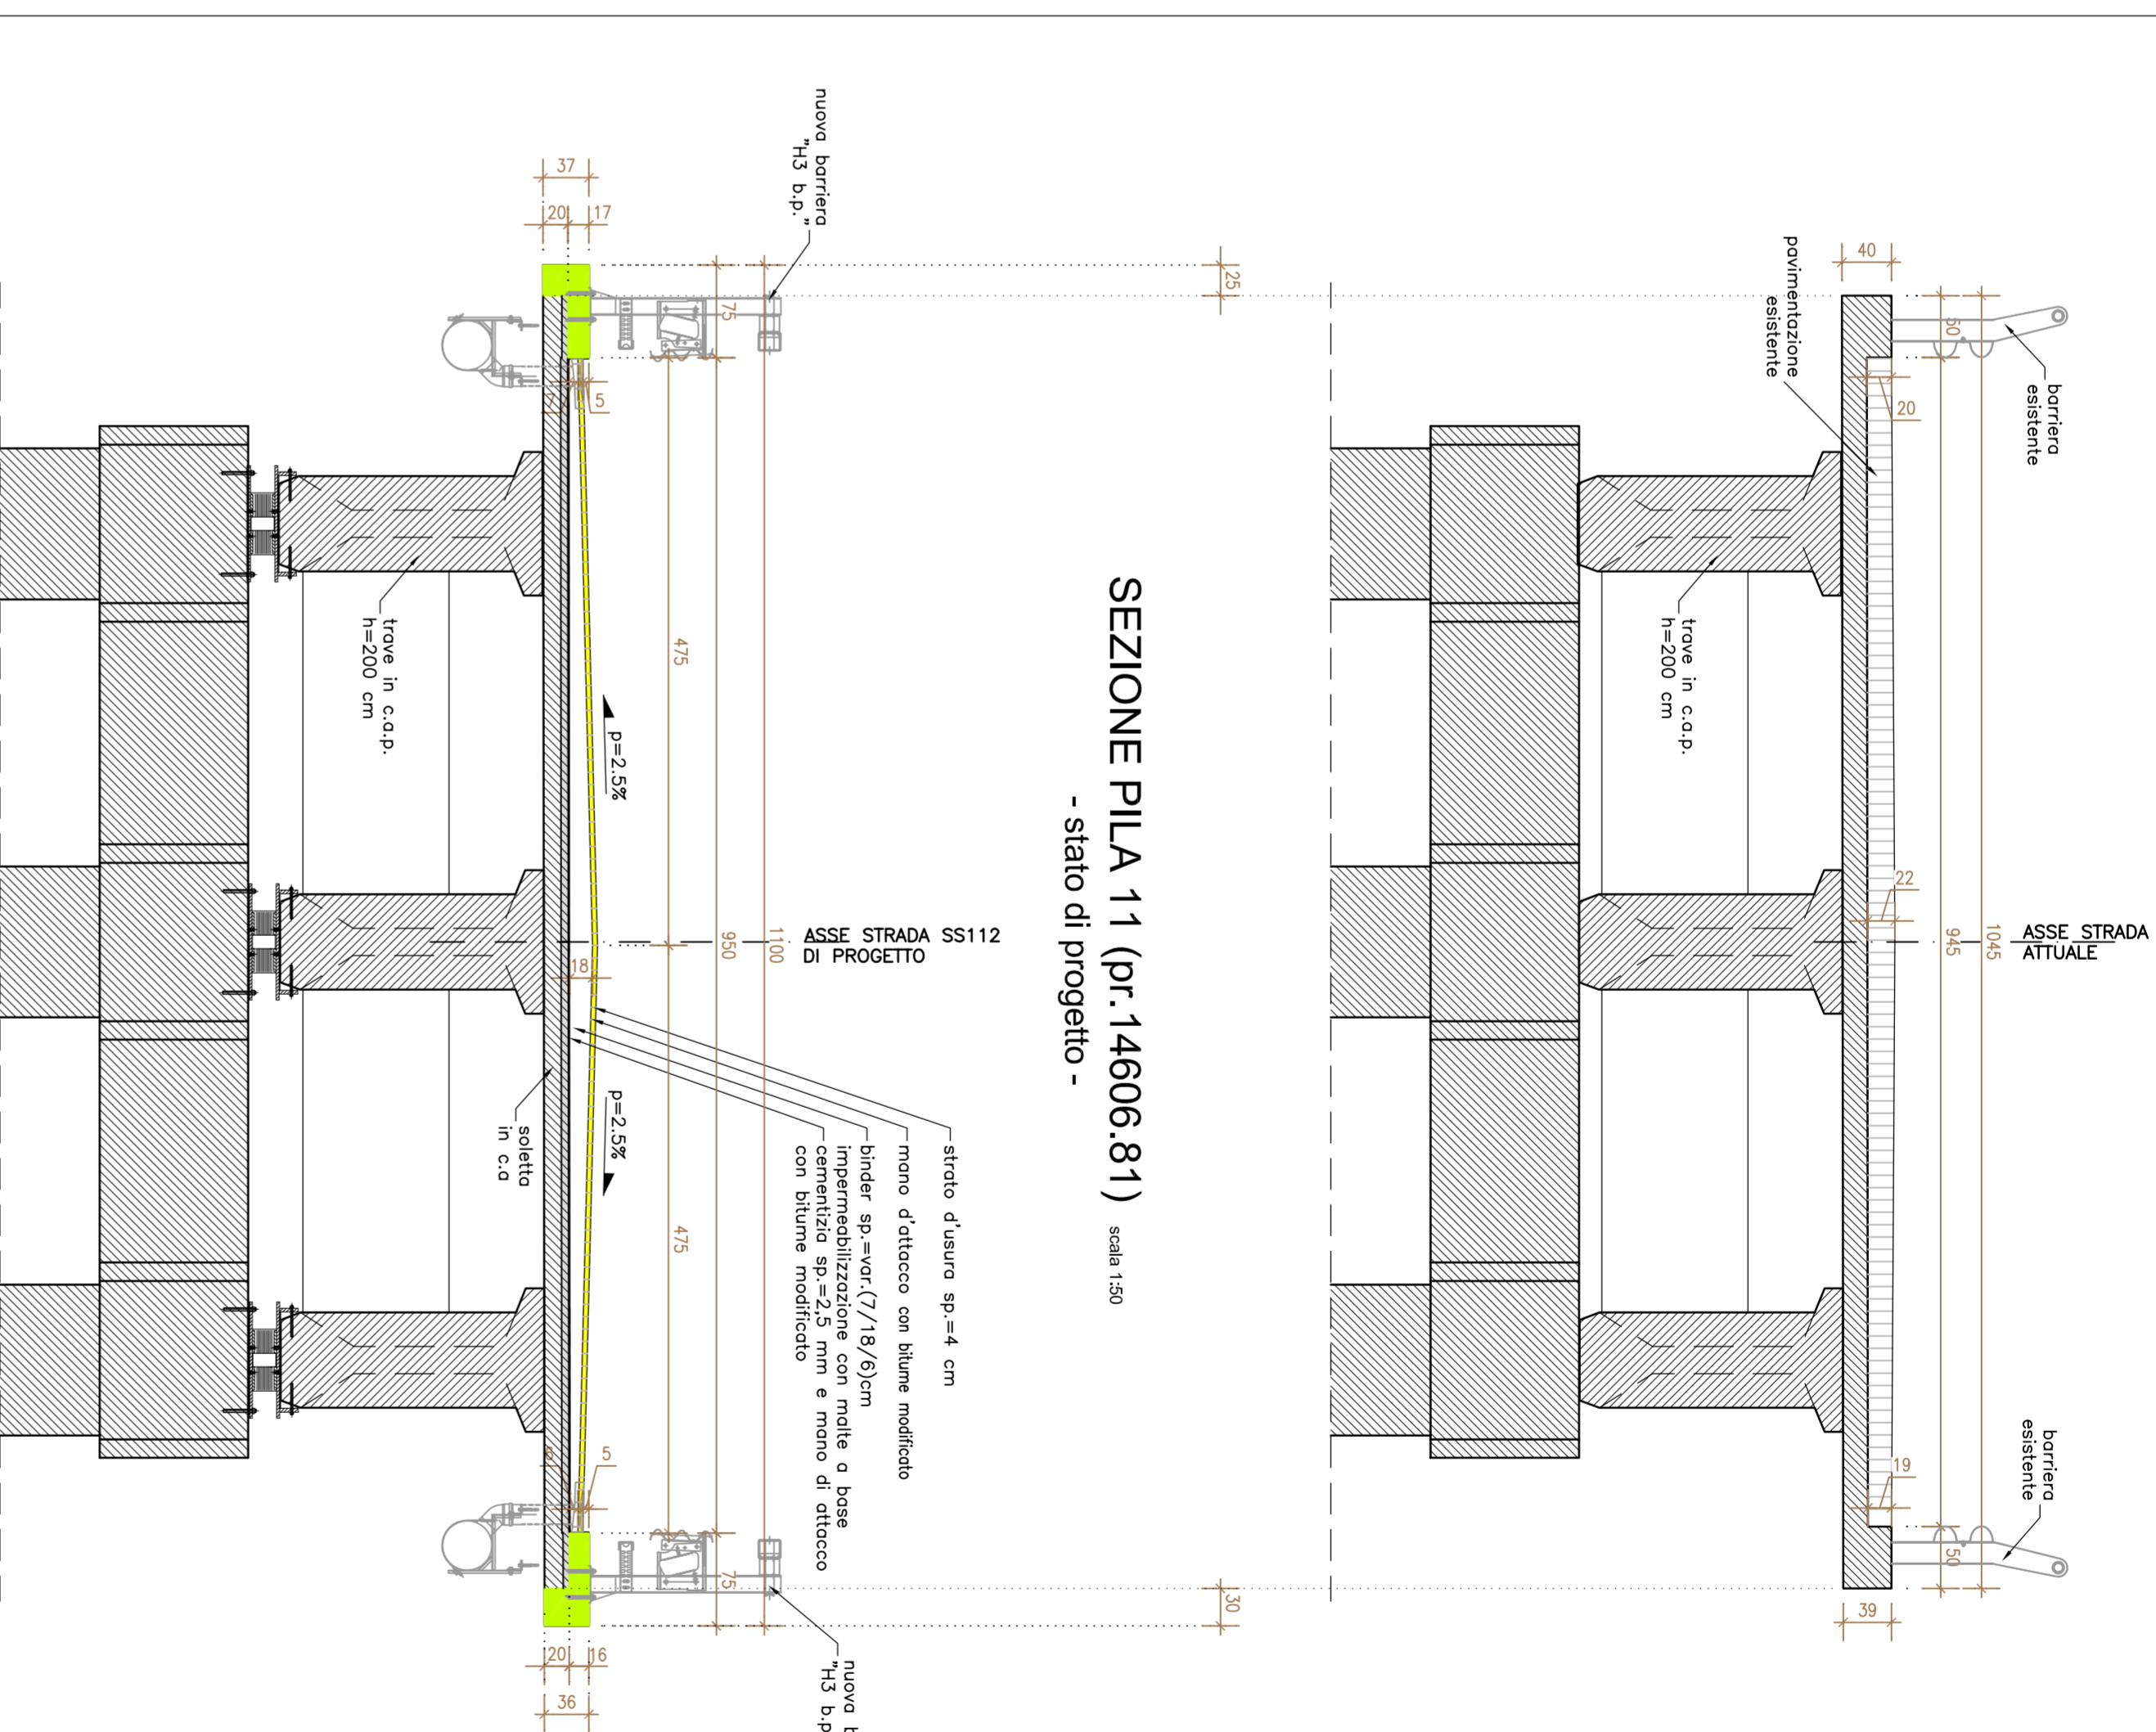

PARTICOLARE INTERVENTO SU CORDOLO IN RETTILINEO

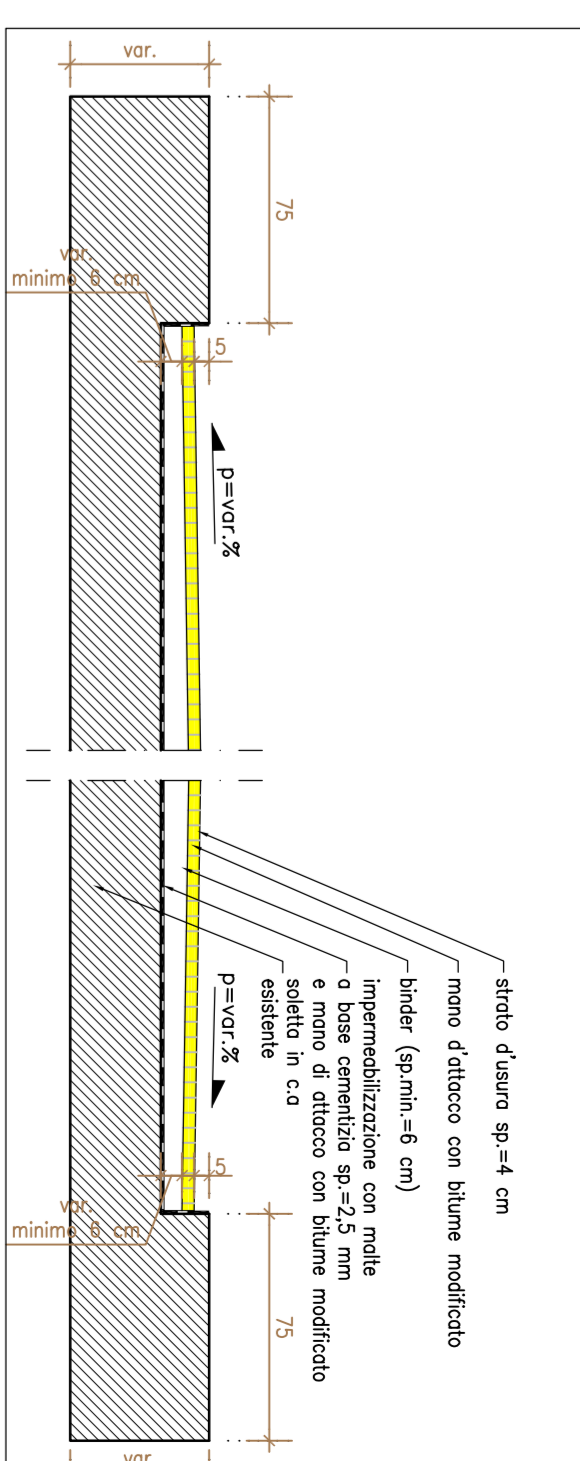


PARTICOLARE INTERVENTO SU CORDOLO

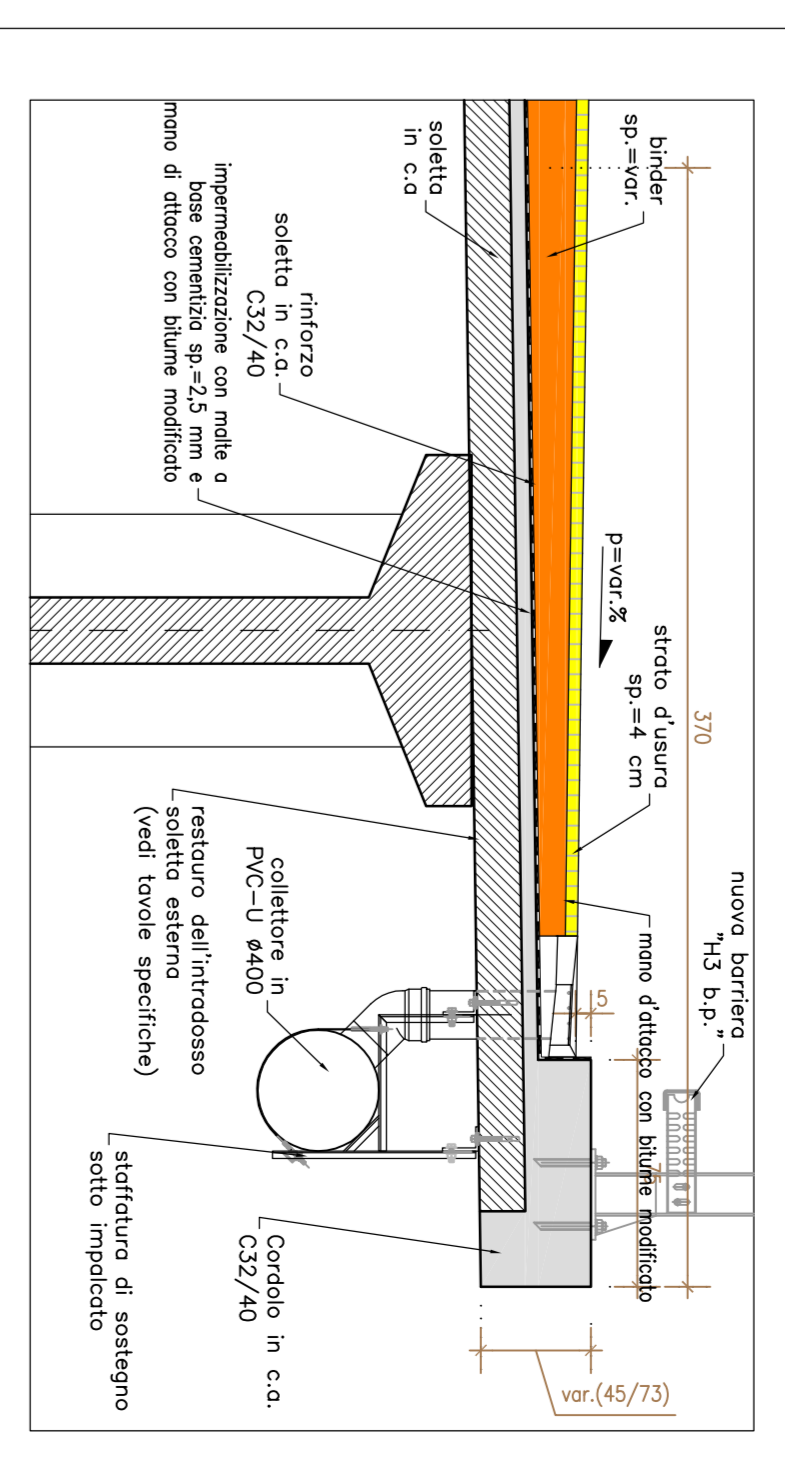


SEZIONE PILA 12 (pr. 14641.14) scala 1:50

- stato di fatto -

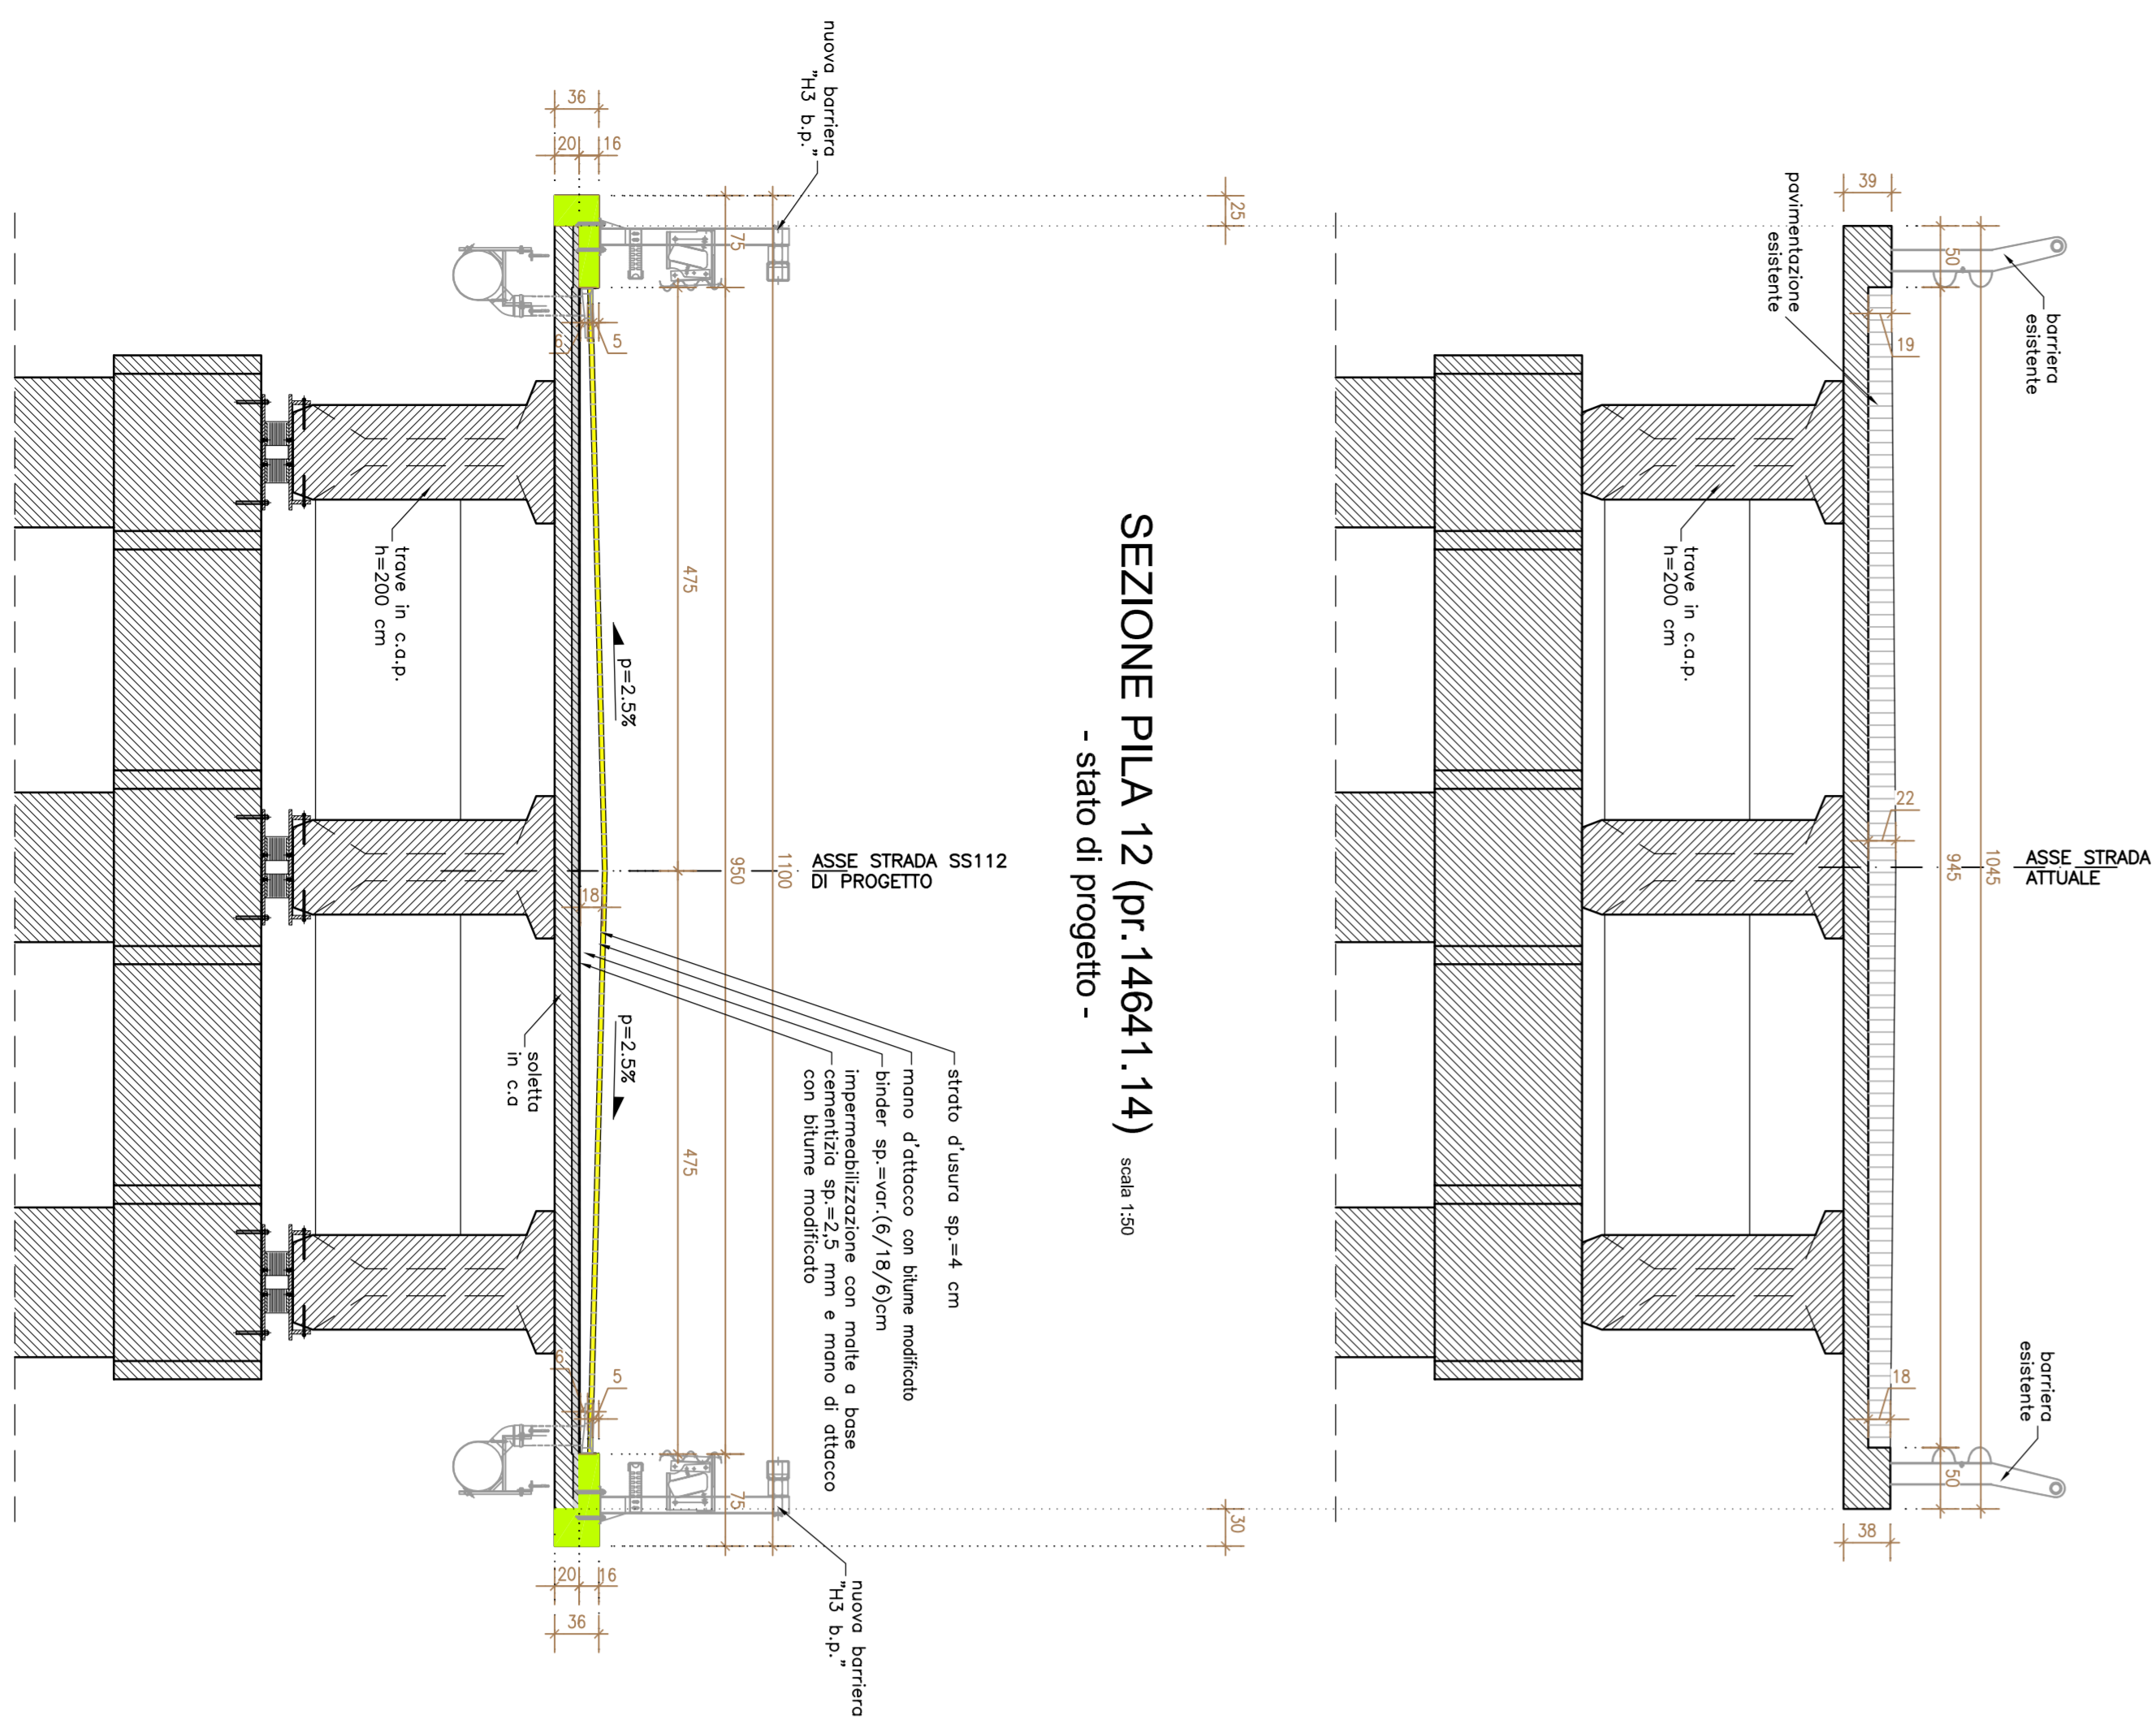



SEZIONE PILA 13 (pr. 14675.38) scala 1:50

- stato di fatto -

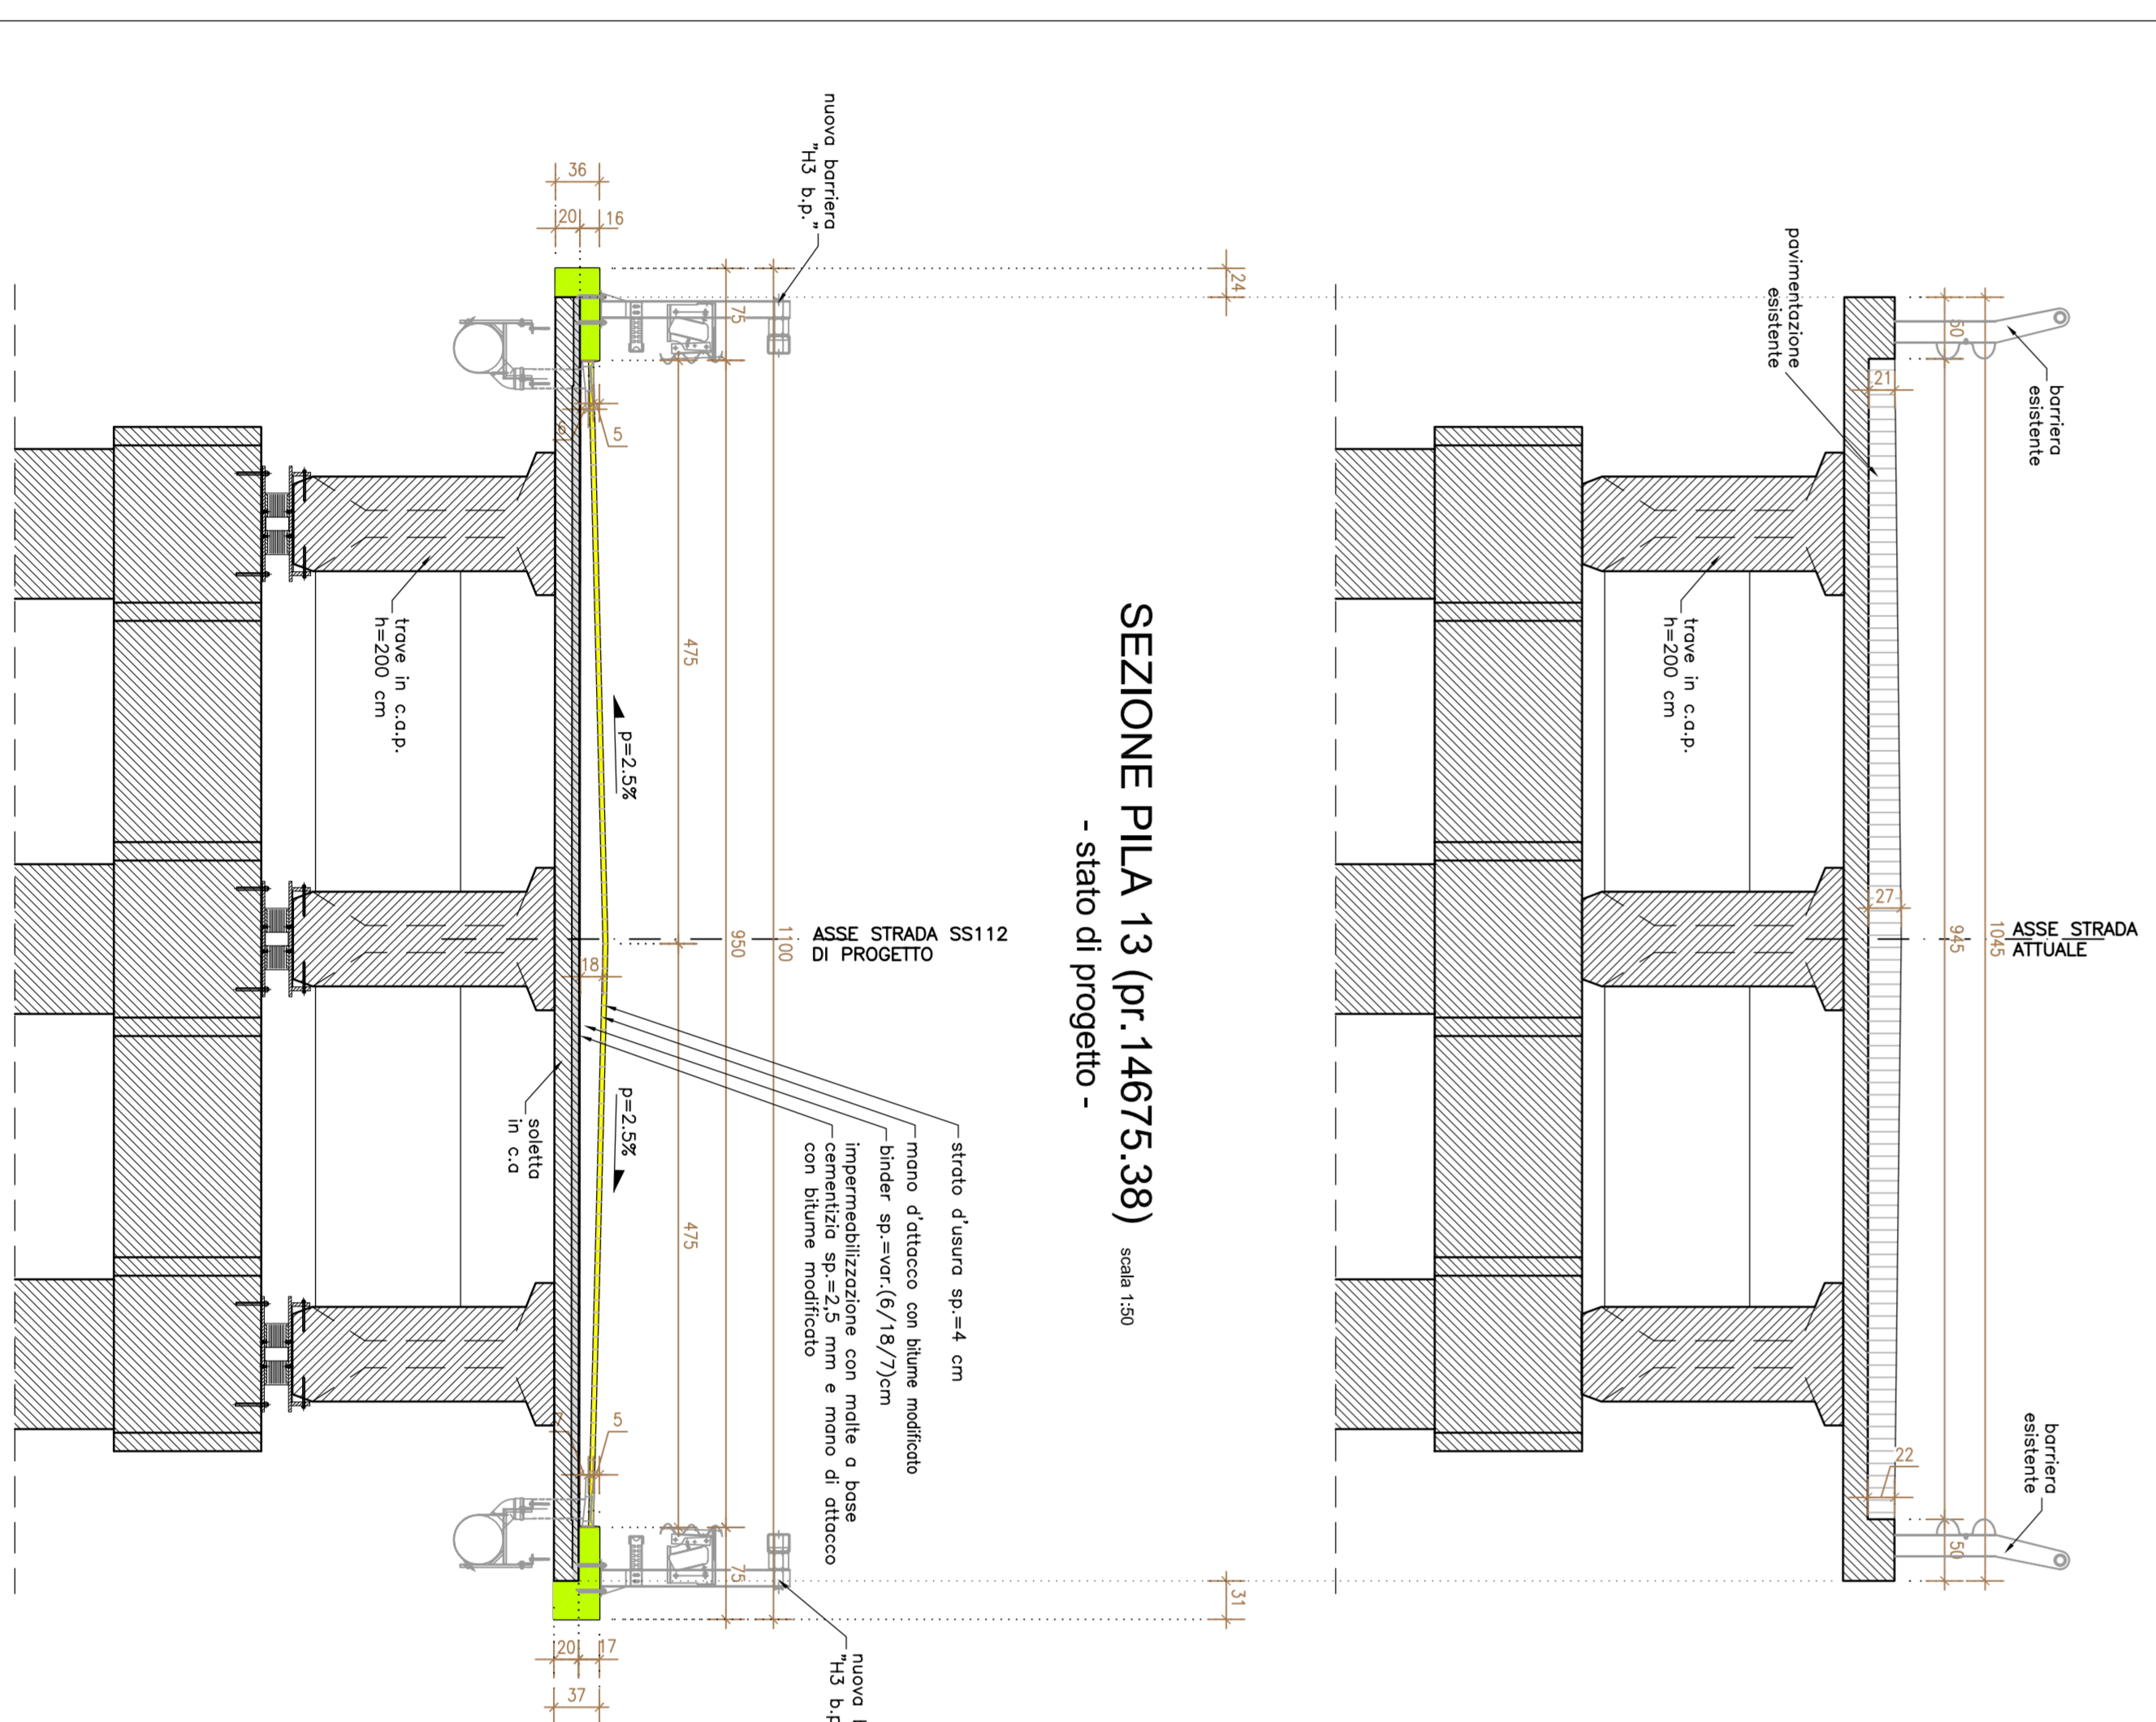

SEZIONE PILA 14 (pr. 14710.51) scala 1:50

- stato di fatto -

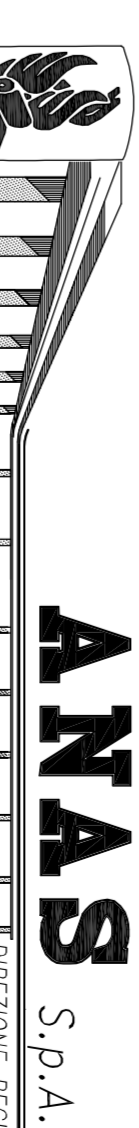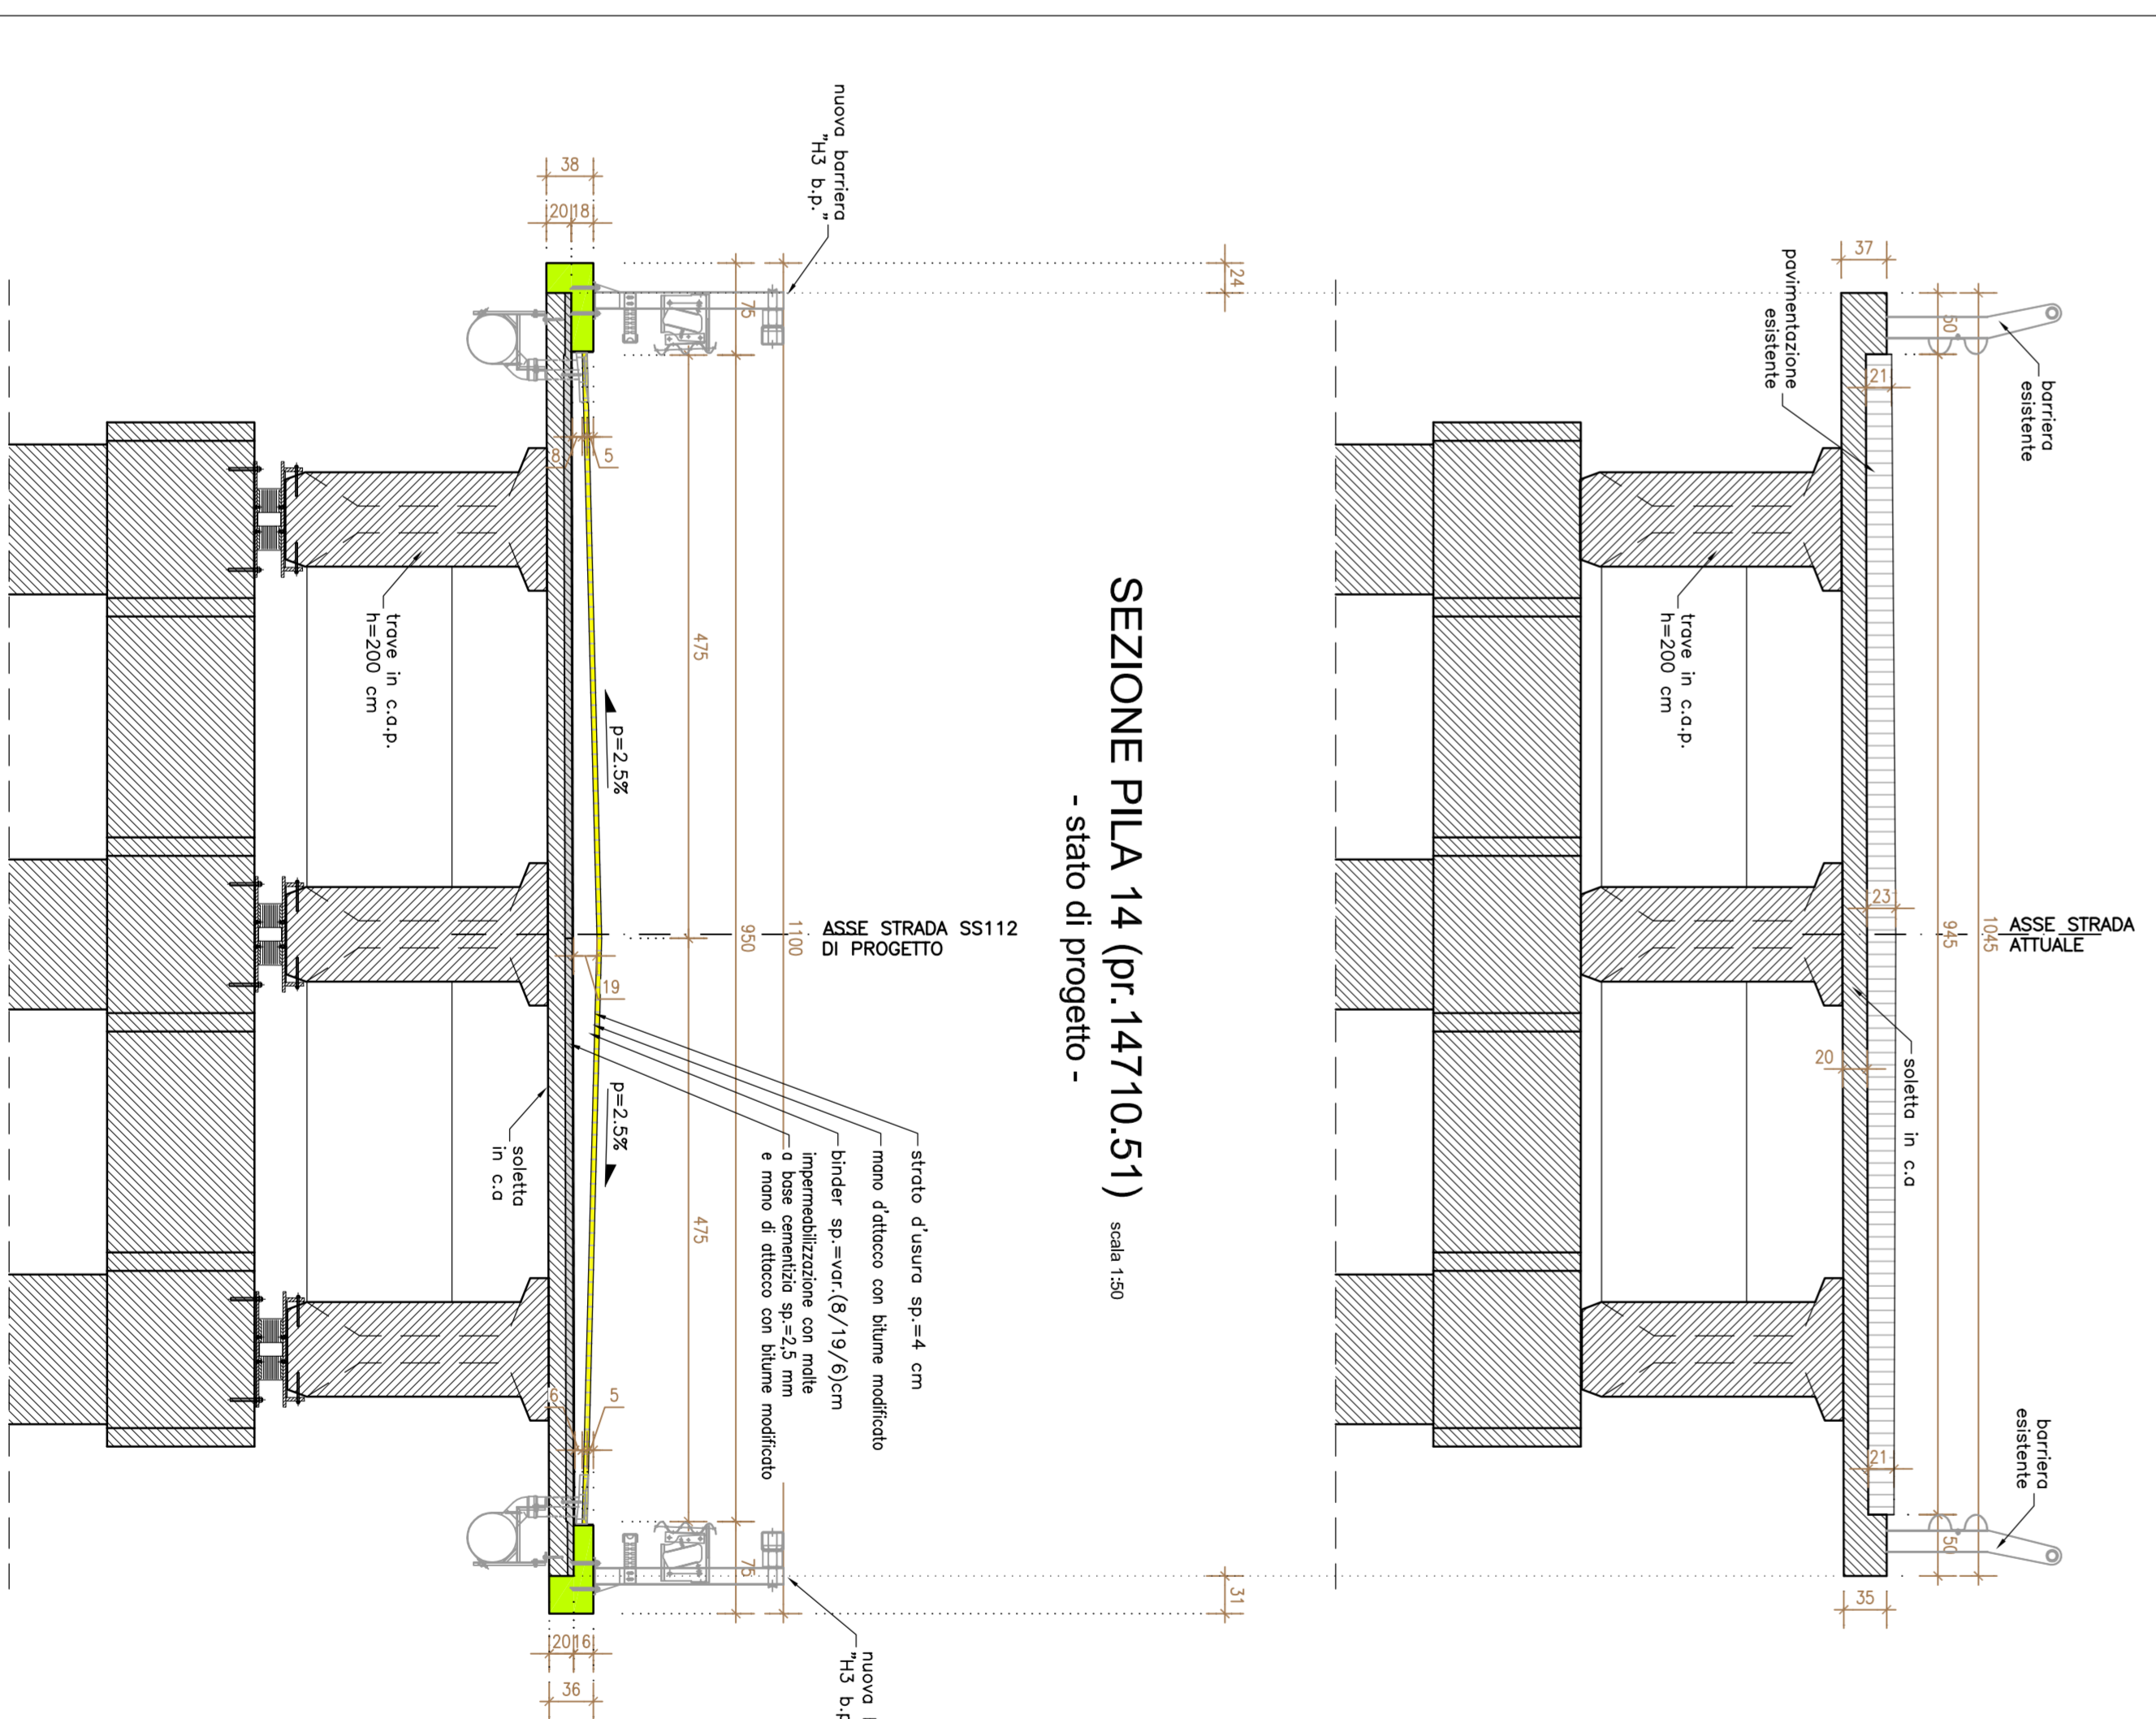

ANAS S.p.A.
 Direzione Regionale Emilia-Romagna

PA17108
 MODIFICA TECNICA N. 155
 INTERVENTI SU PONTI E VIADOTTI ESISTENTI - LOTTO 2A
 VIADOTTO FRATTINA 1
 Sezioni Transversali - Tav. 3/4

Codice Unico Progetto (CUP): F41B03000230001
 Codice Adesione: PA17108 PE
 VE2
 N 0 1 1


Politecnica
 ACS Ingegneri

