




PIANTA IMPALCATO

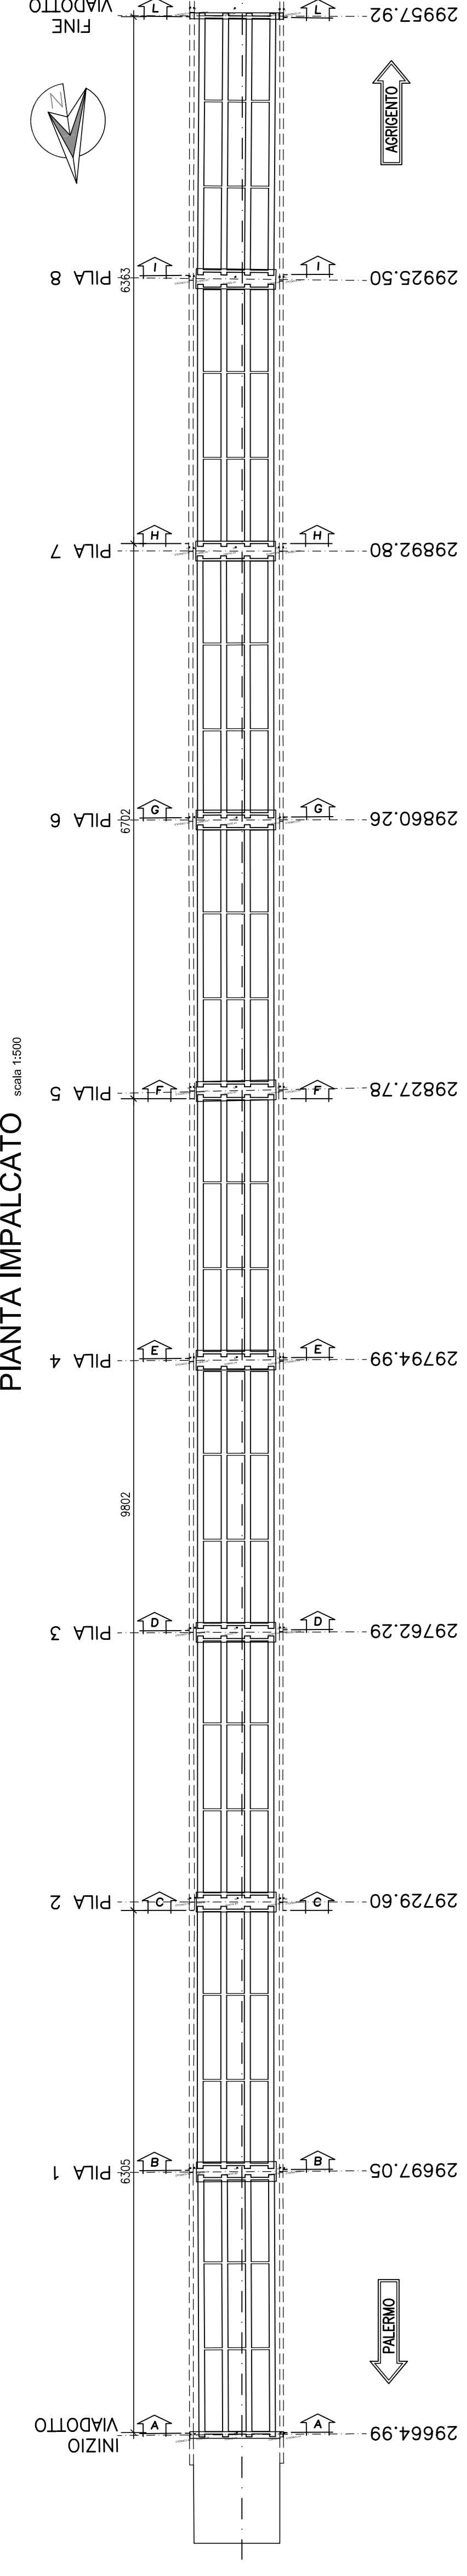







PARTICOLARE INTERVENTO SU PAVIMENTAZIONE IN RETTILINEO

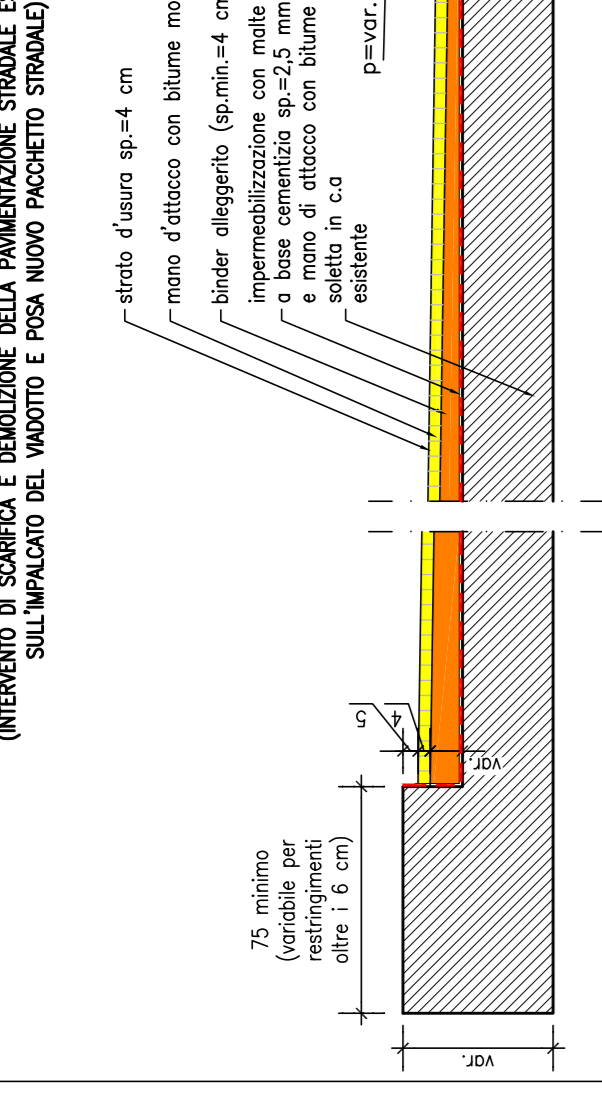

PARTICOLARE INTERVENTO SU CORDOLO

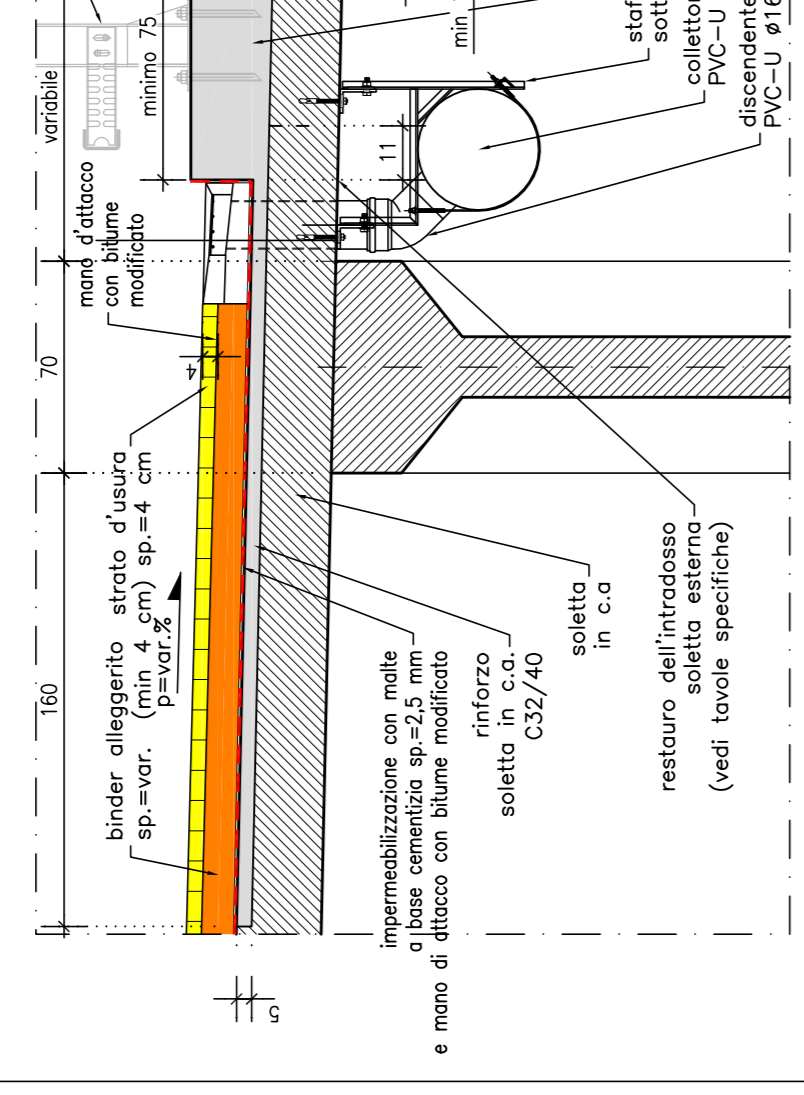

N.B. : Nei tracciamenti costruttivi di tutte le singole sezioni si dovrà sempre verificare che la distanza minima tra i fili interni dei cordoli contrapposti sia pari a 9,75 m. e comunque sempre nel rispetto di quanto indicato nel progetto stradale.

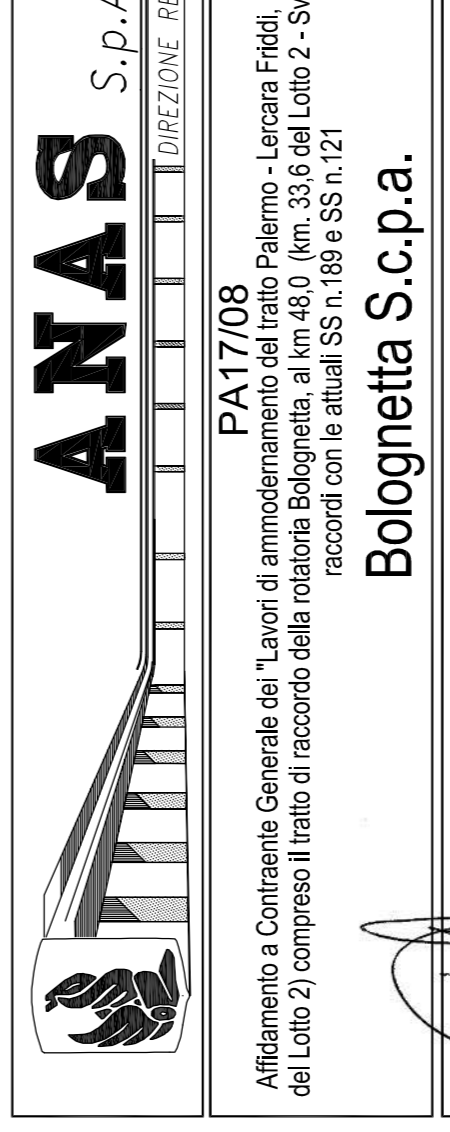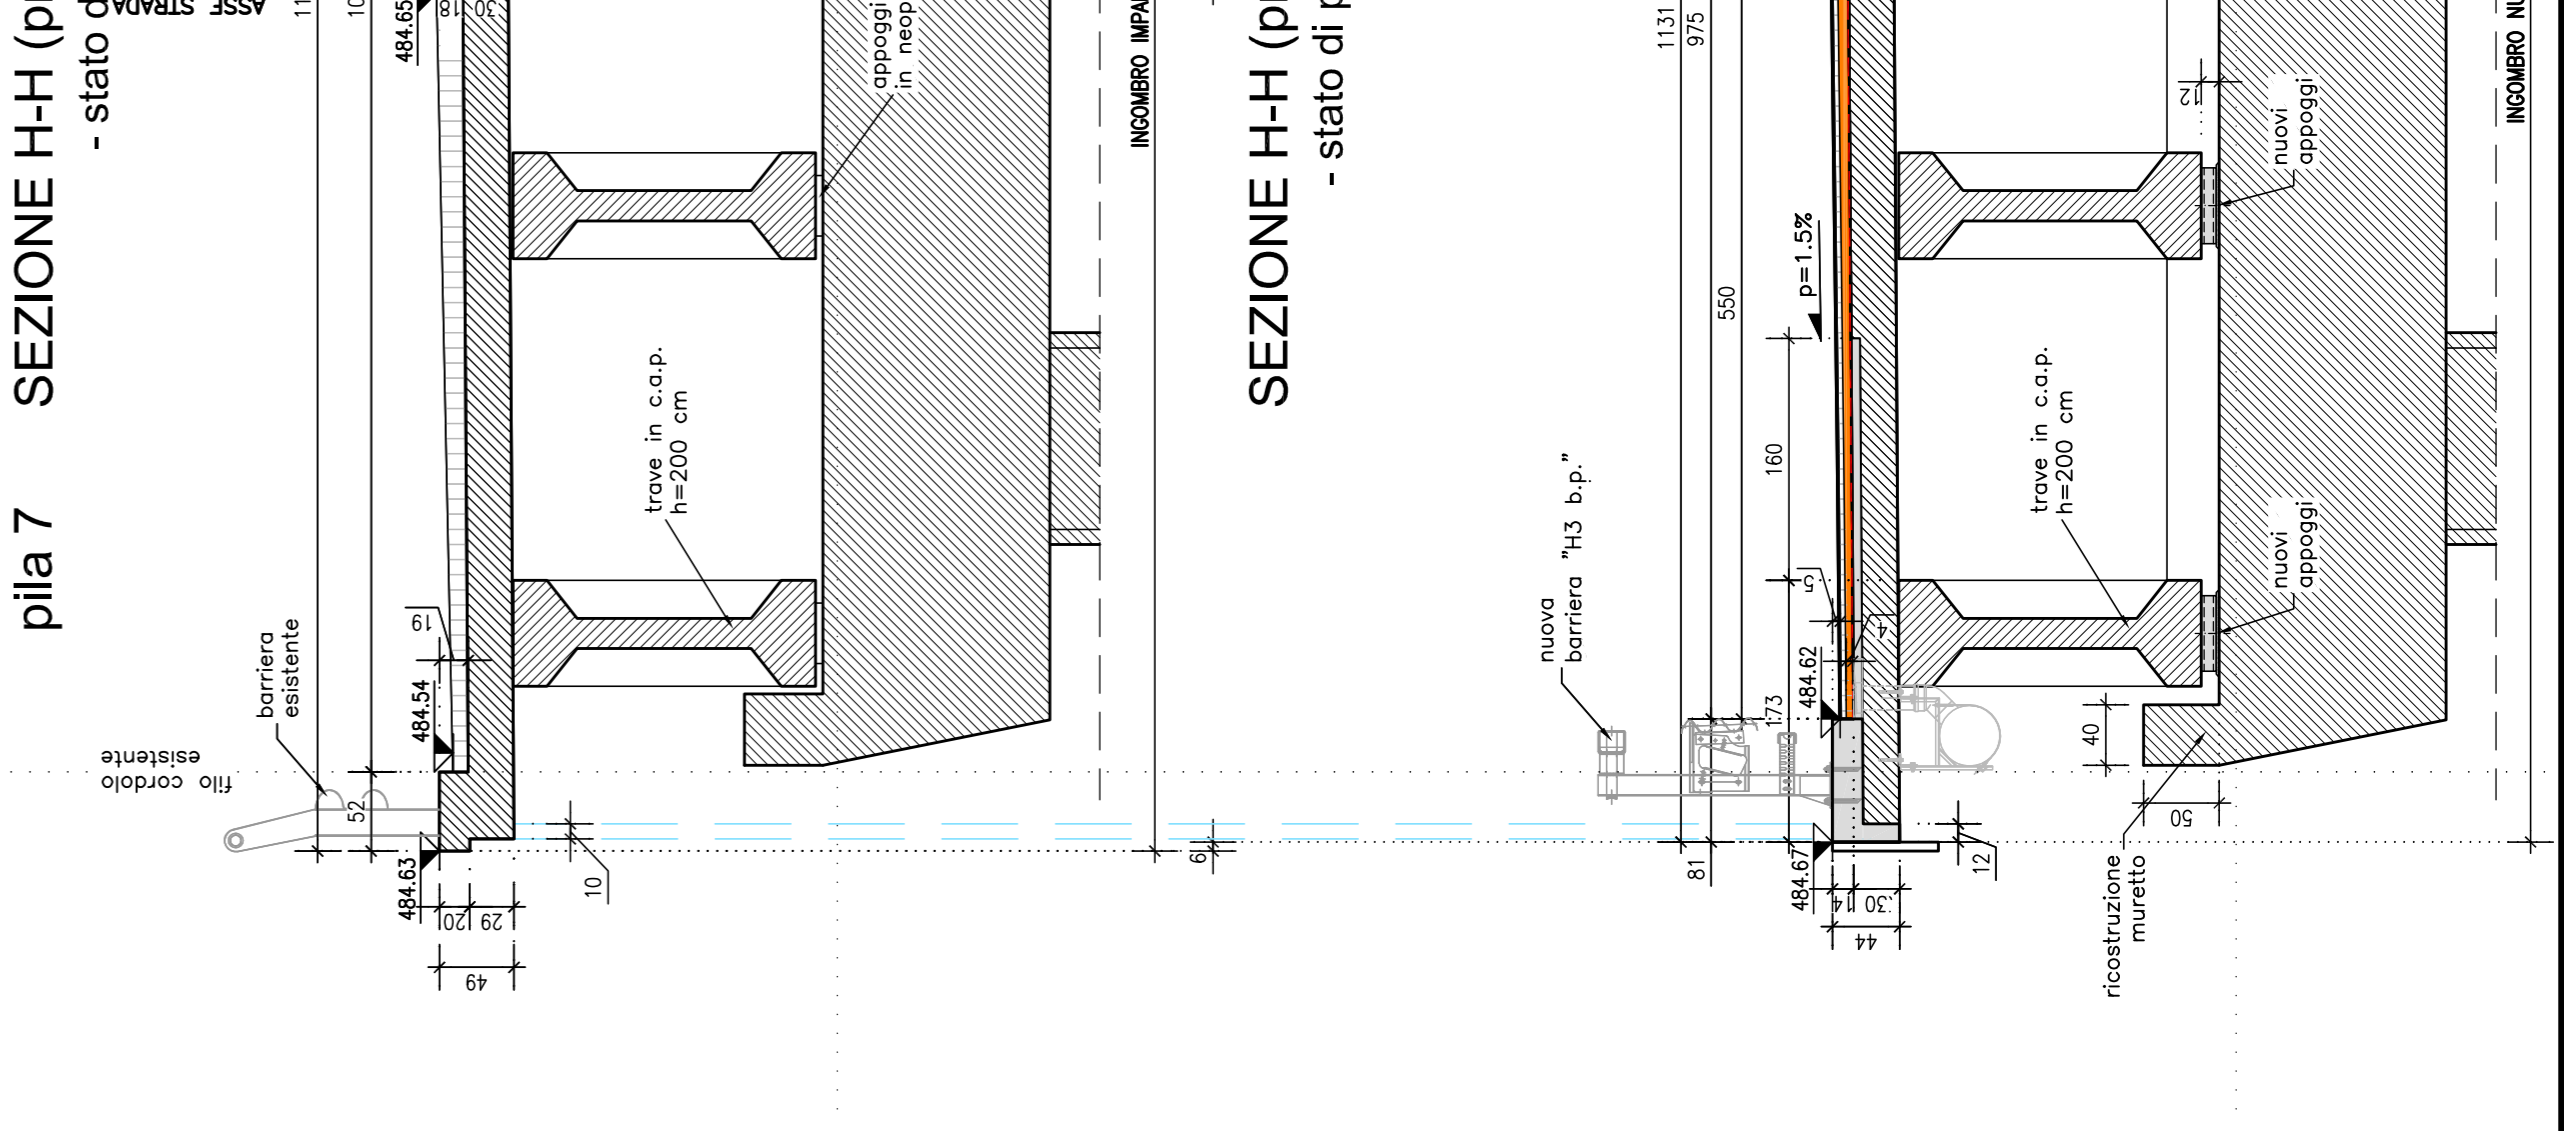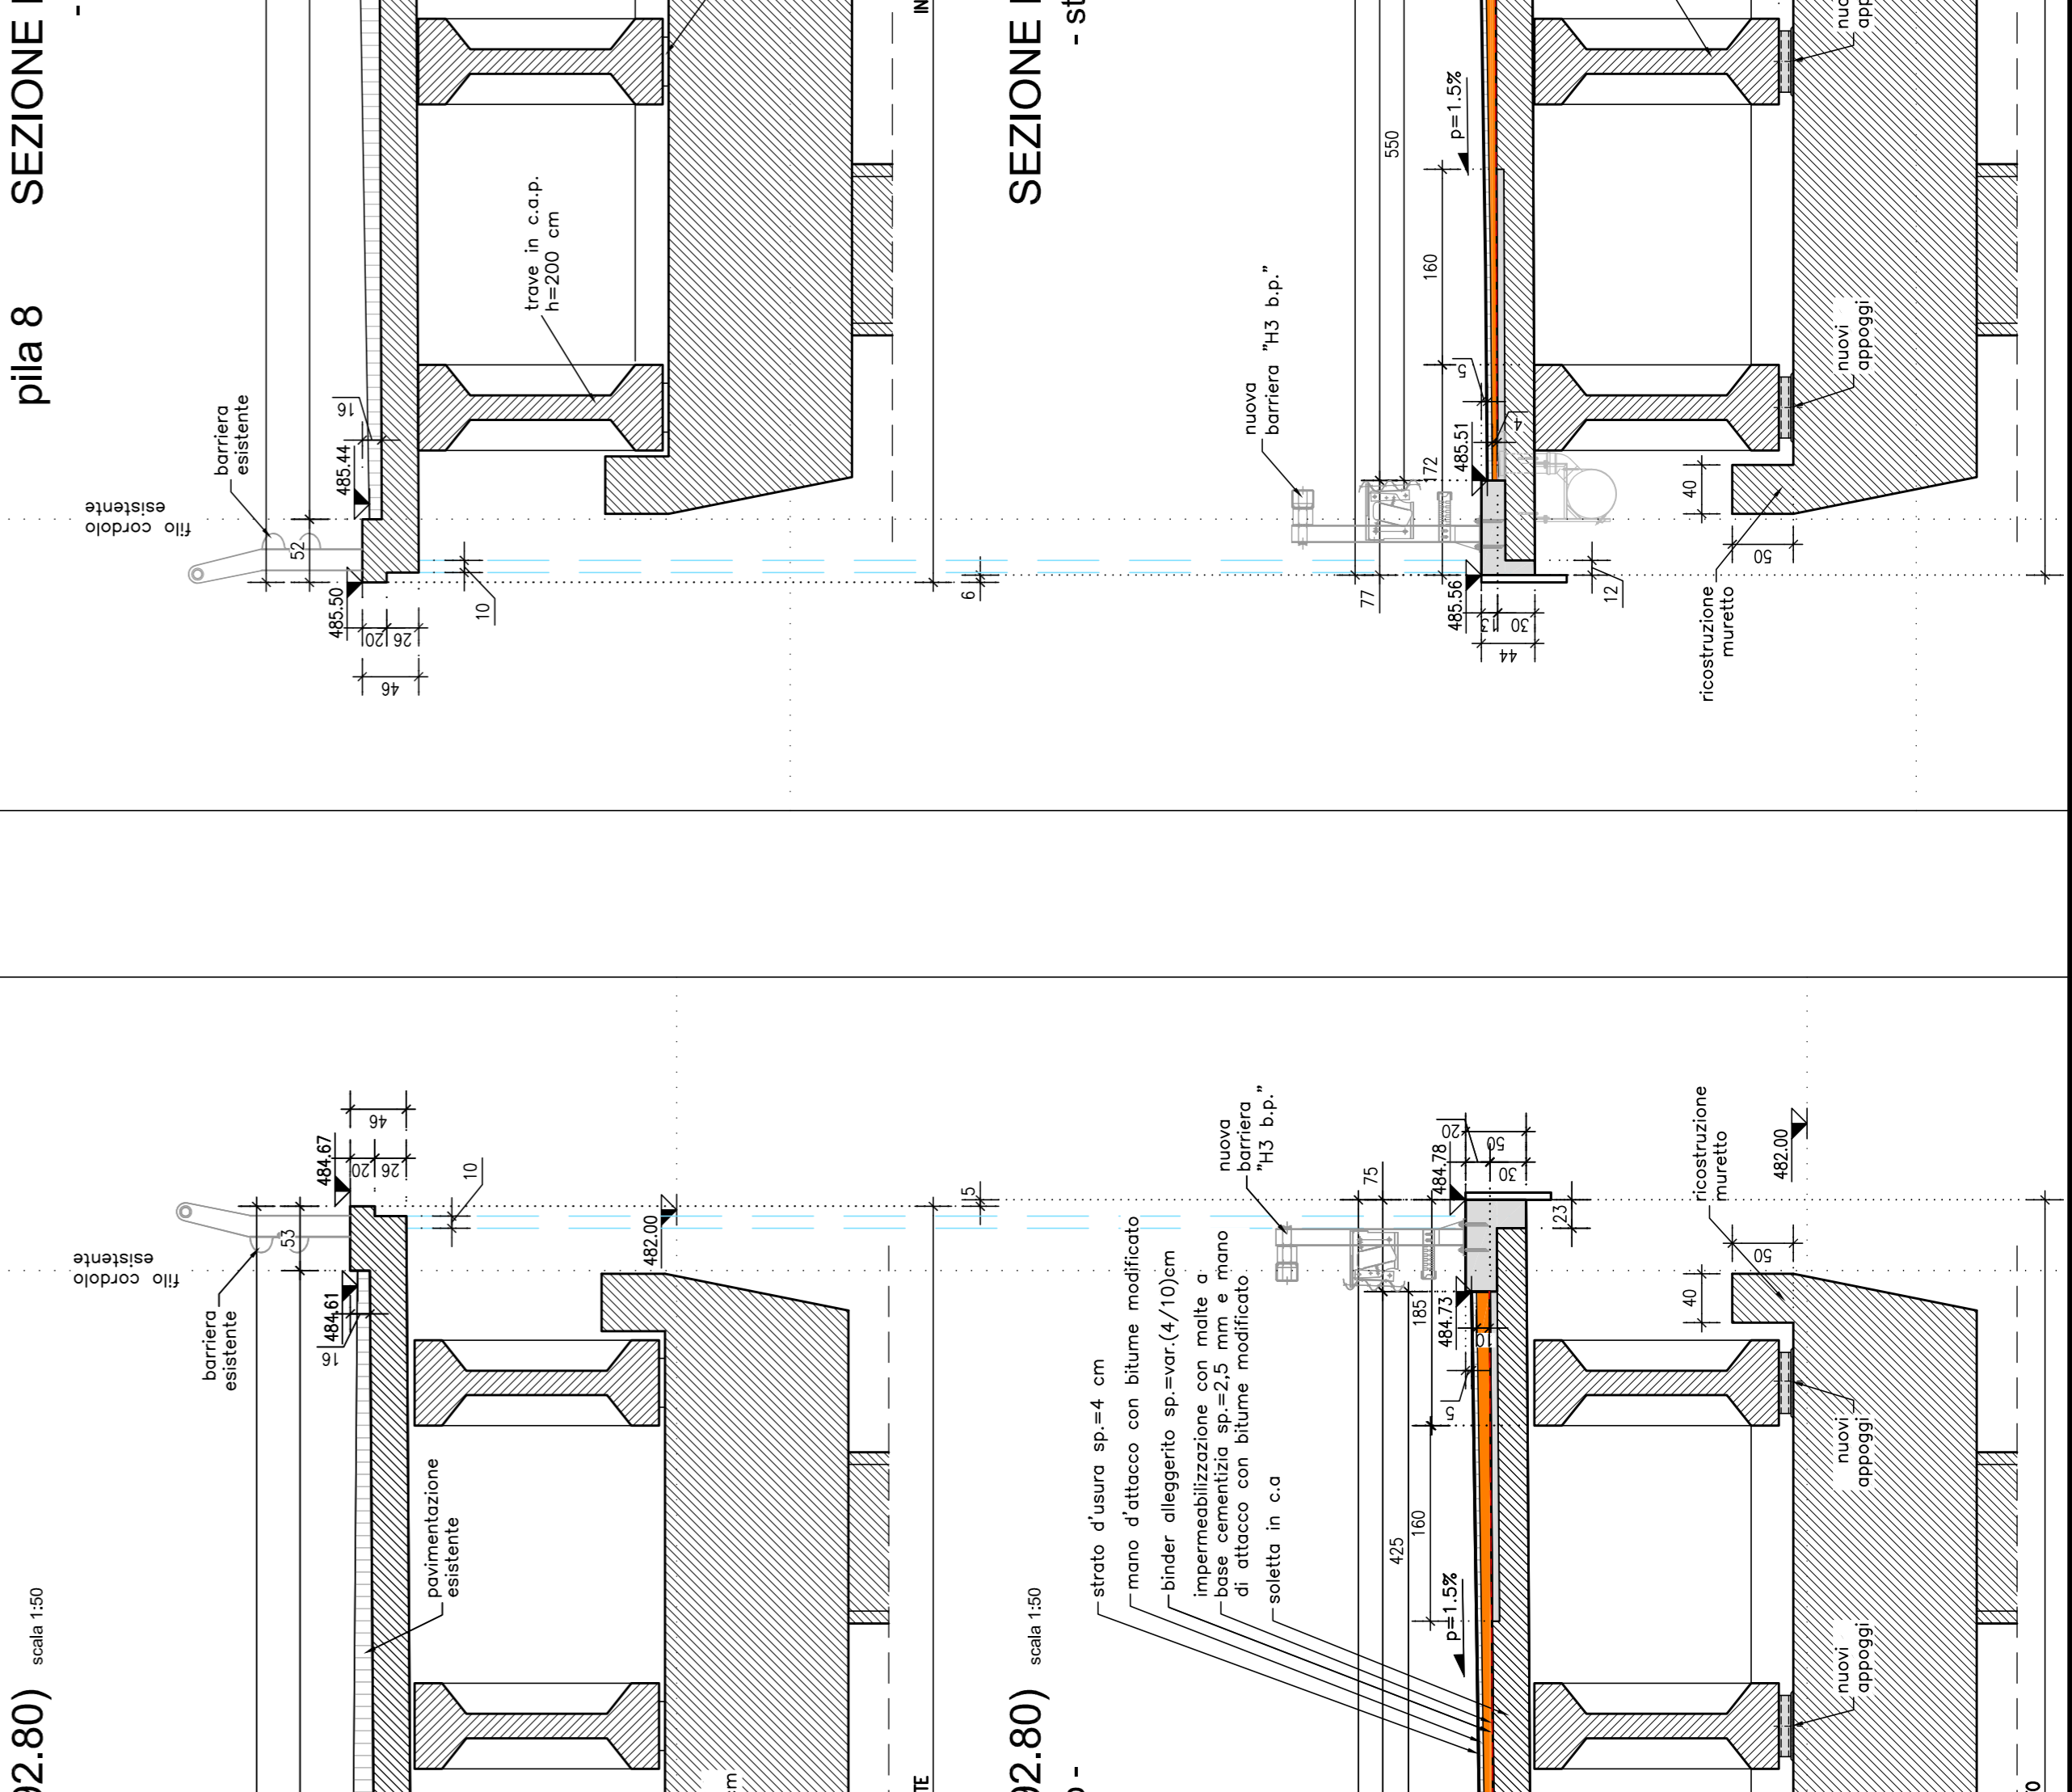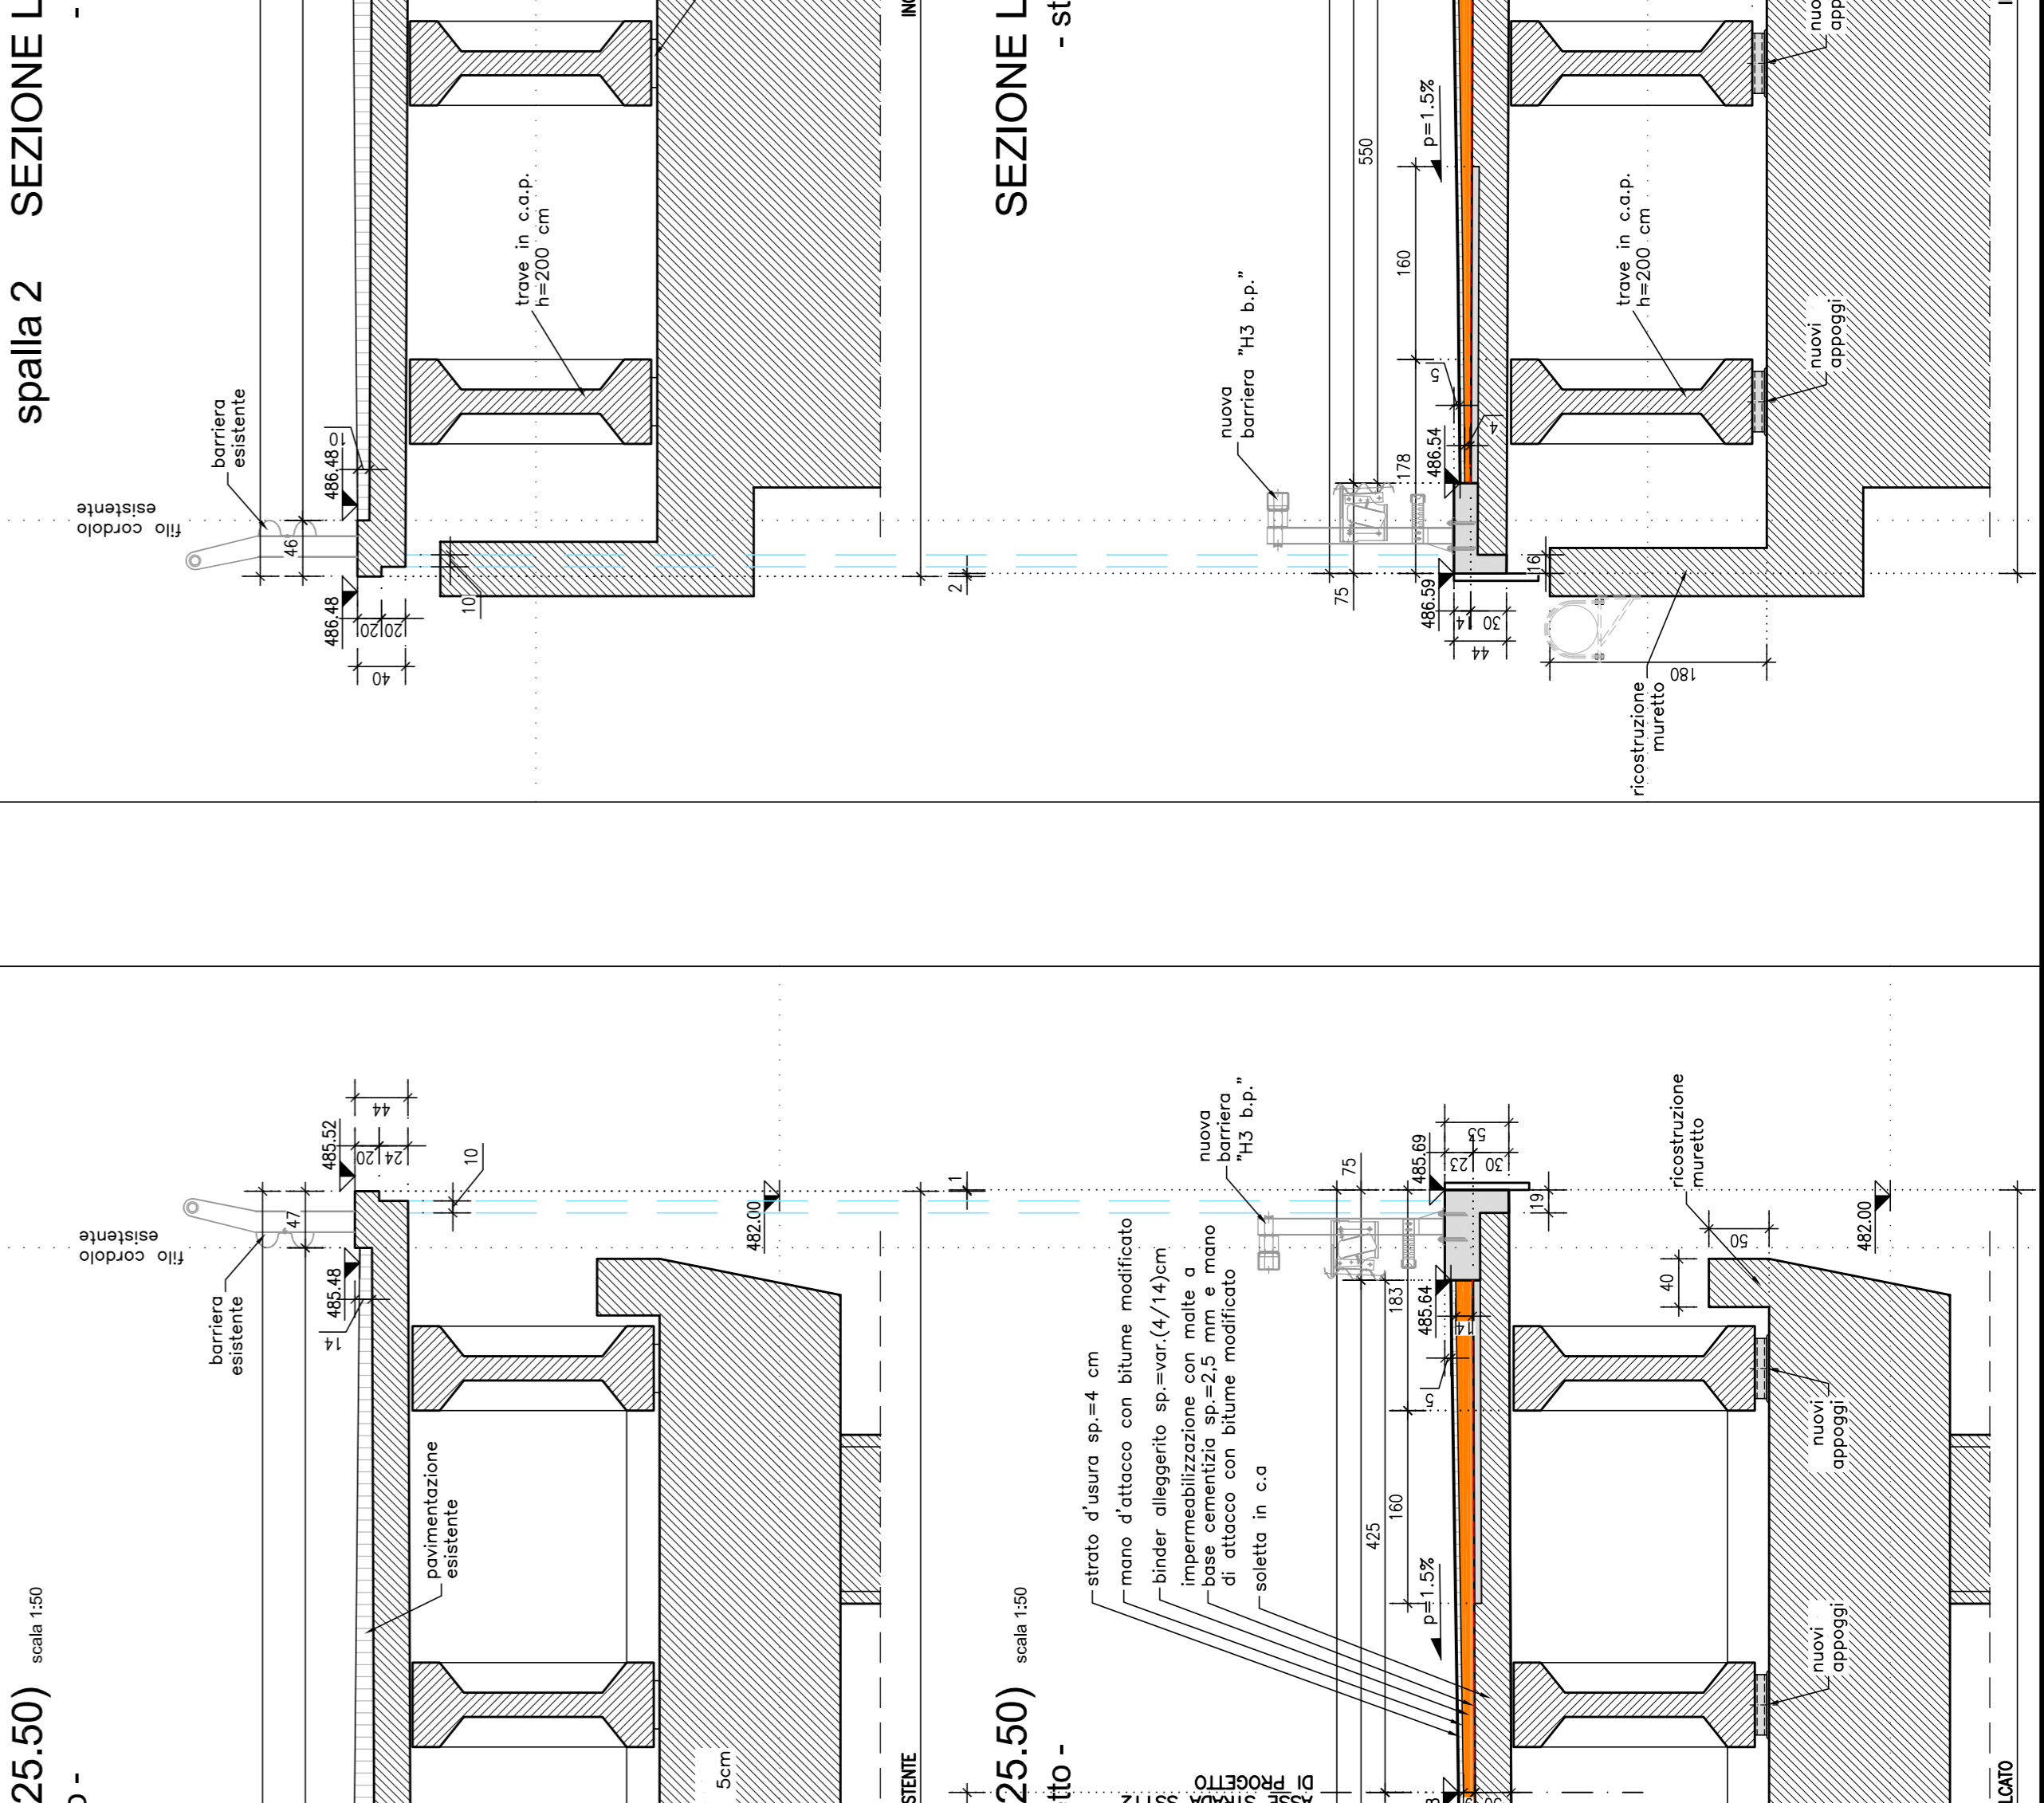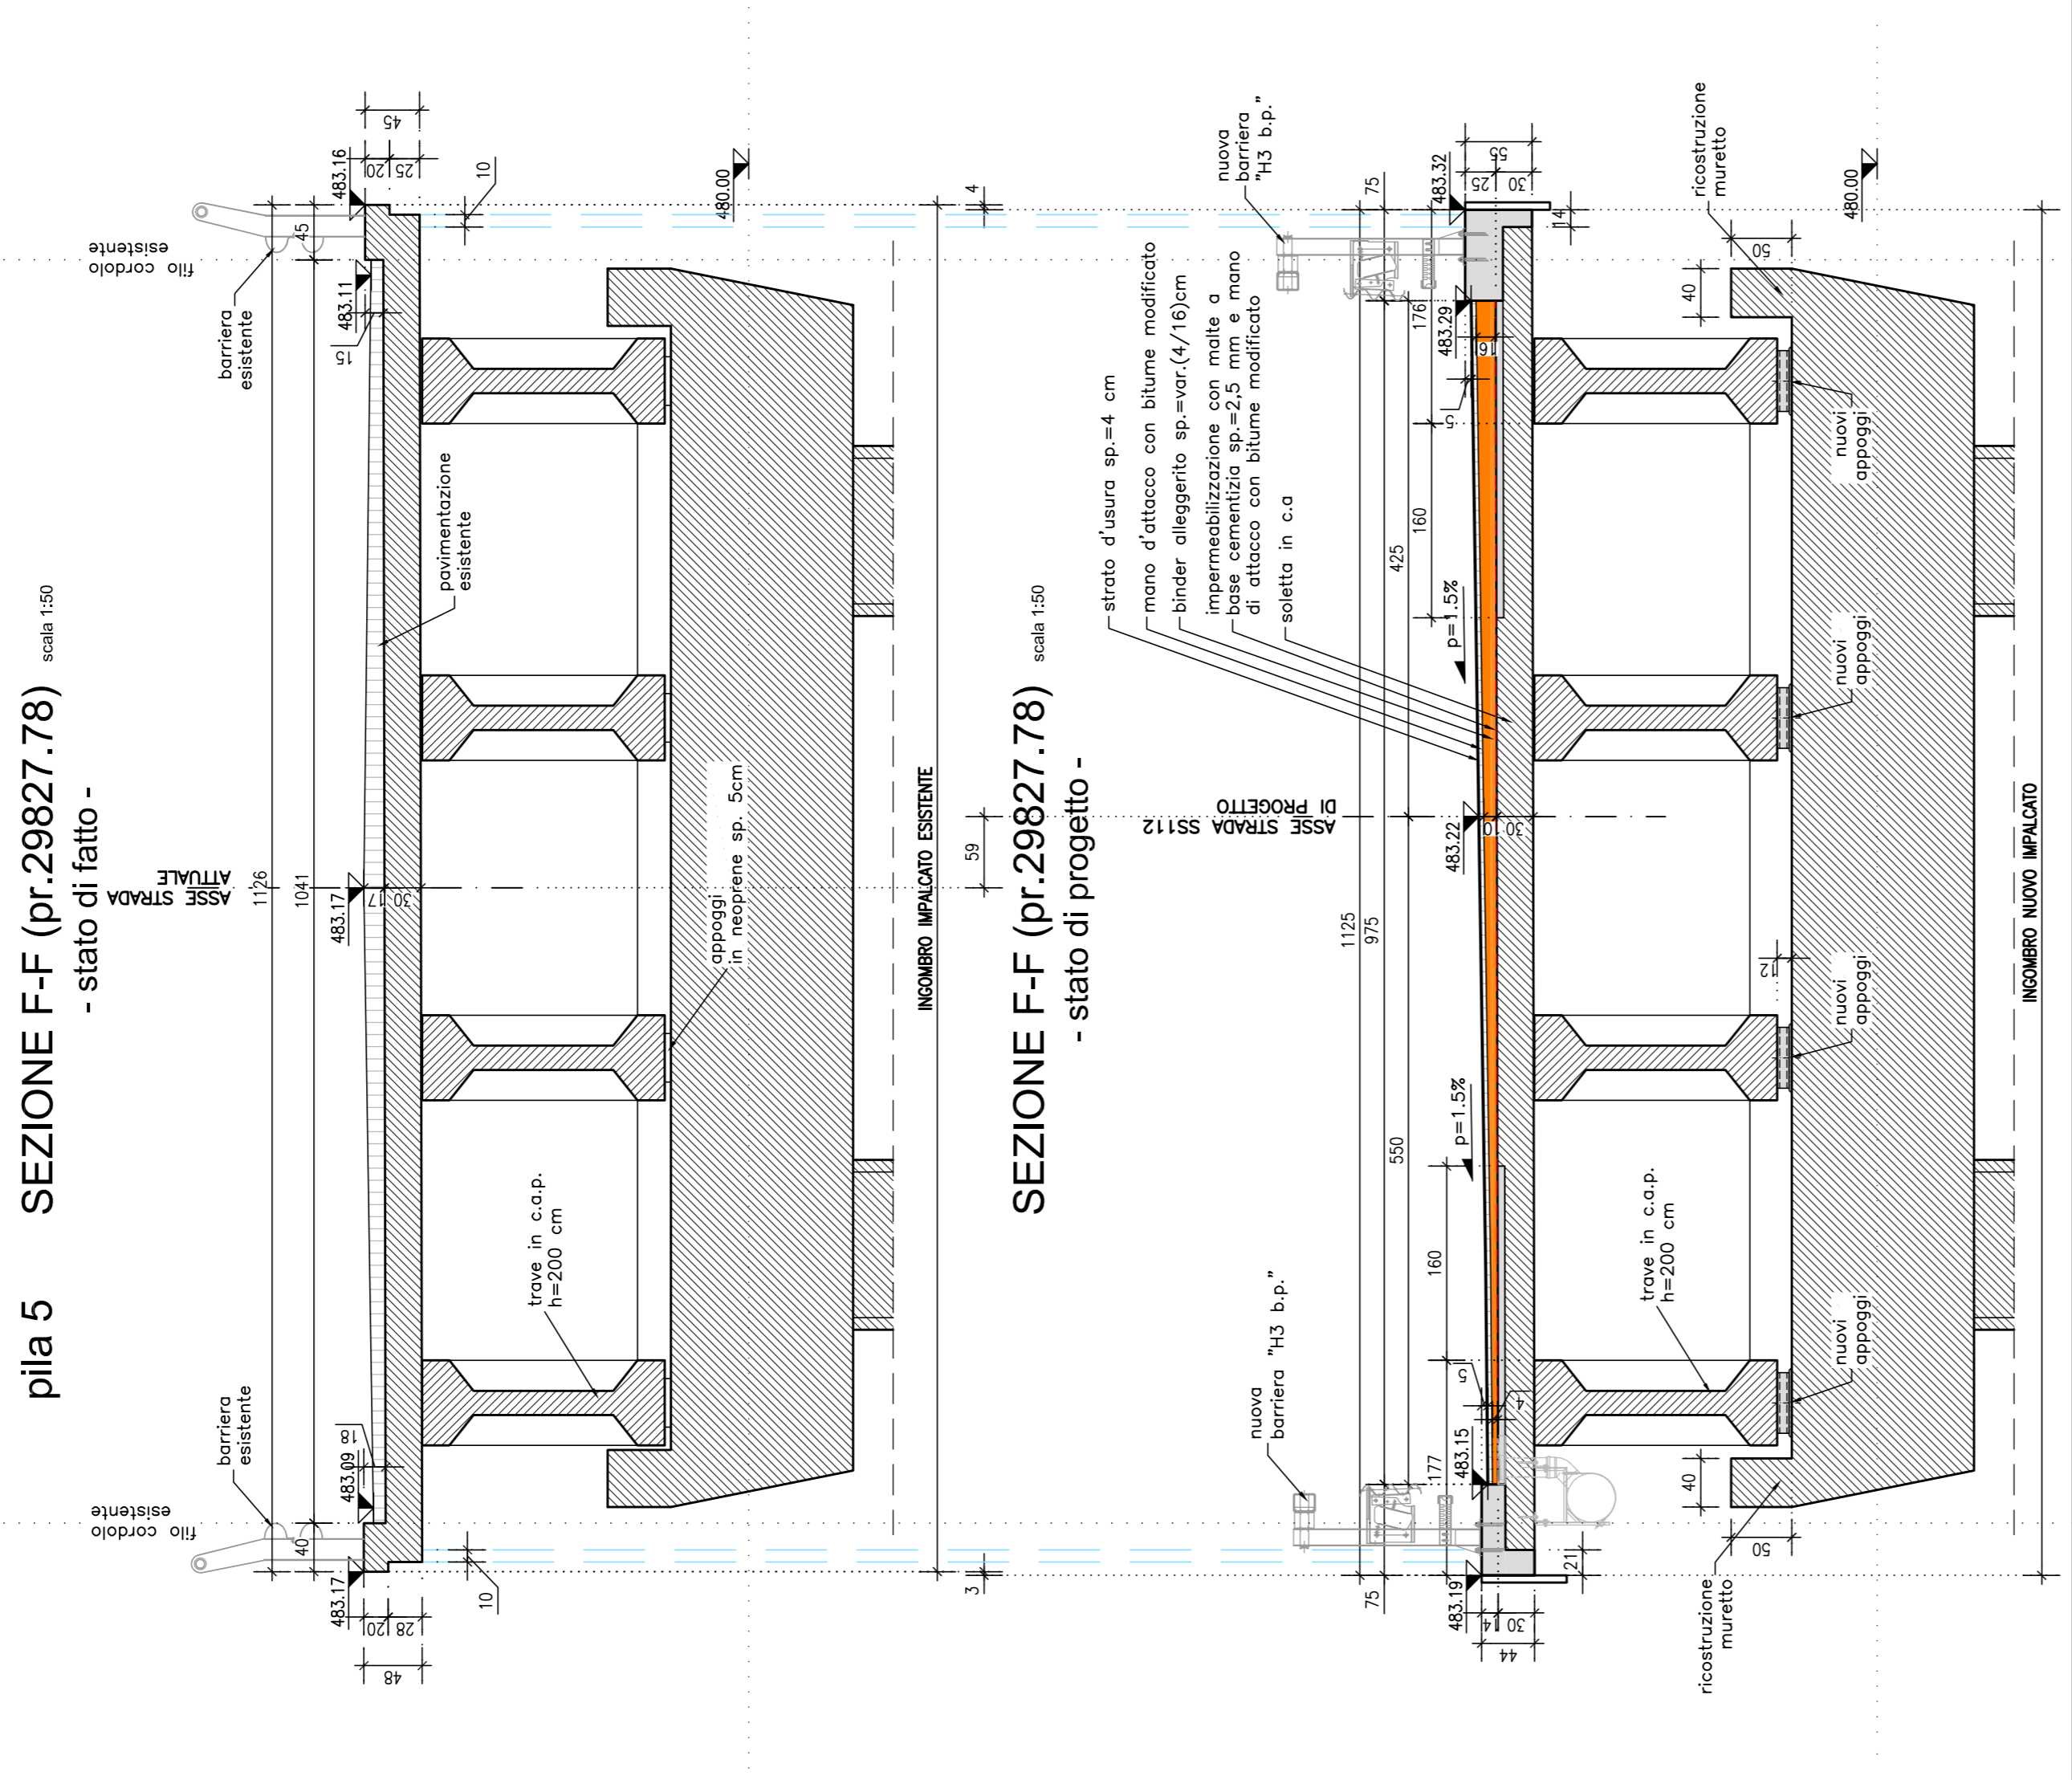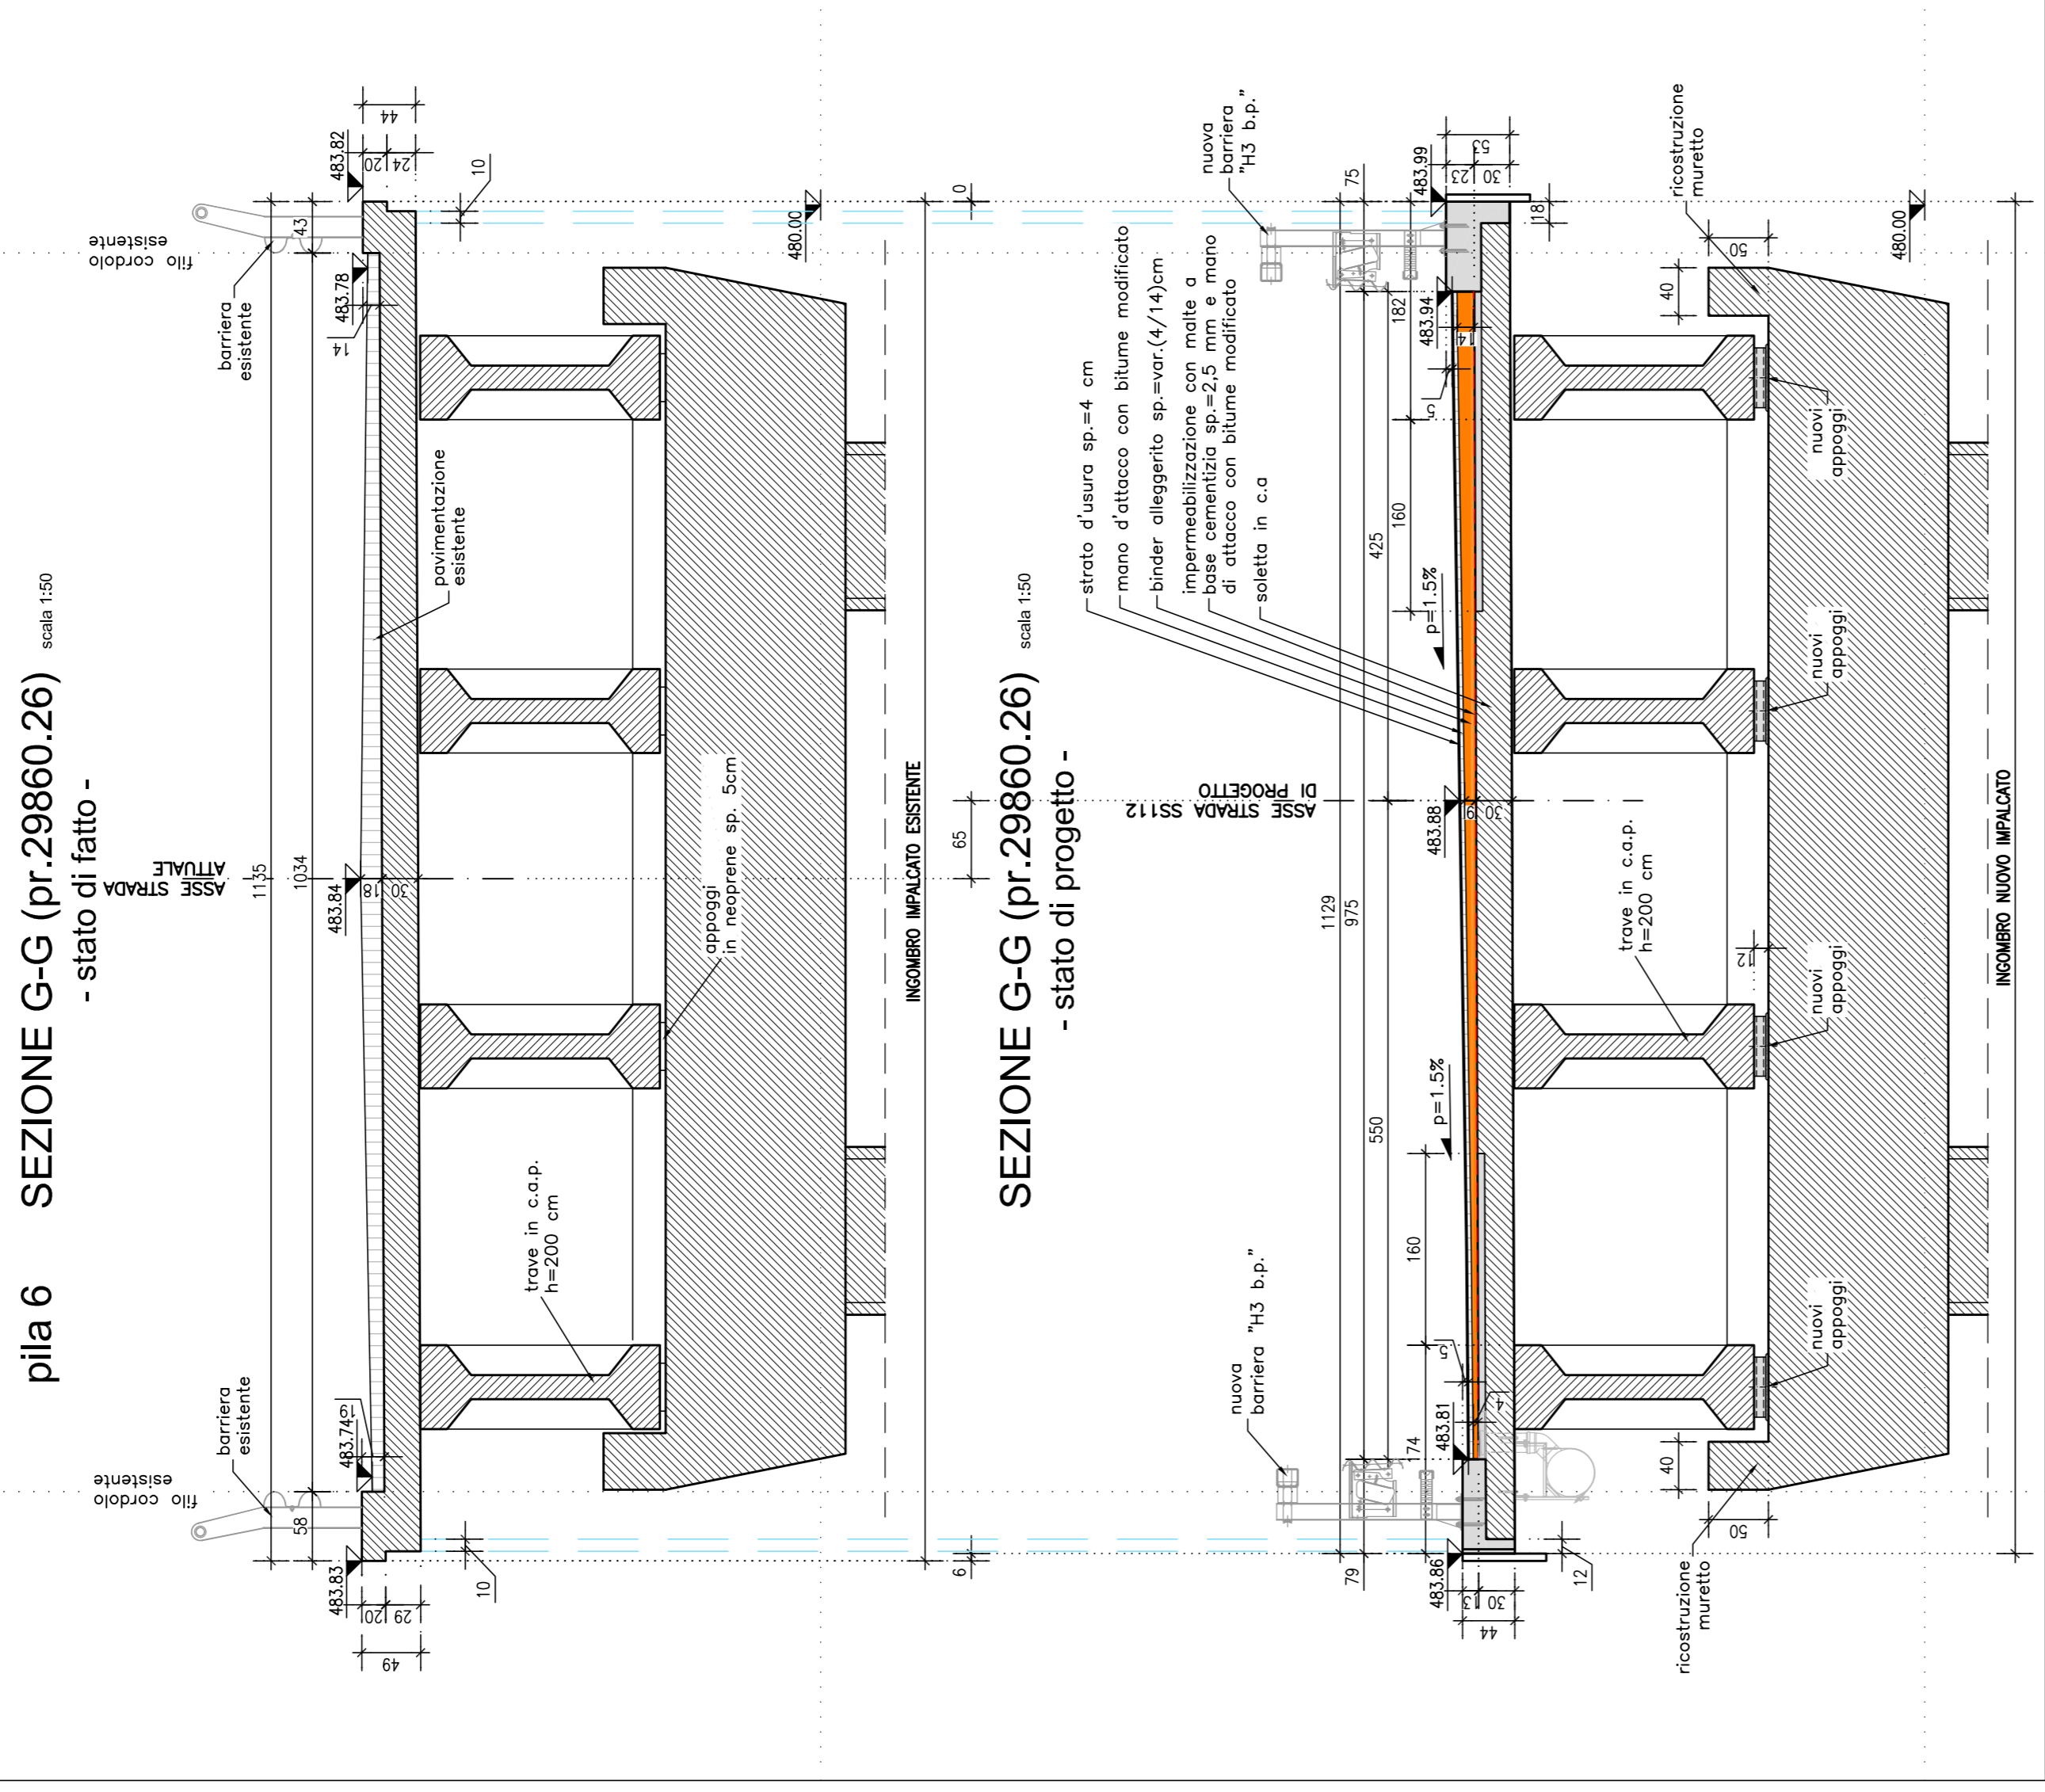

PA17/08

Table with project details including Code (F41B03000230001), Date (November 2015), and various technical specifications.