PIANTA IMPALCATO scala 1:500

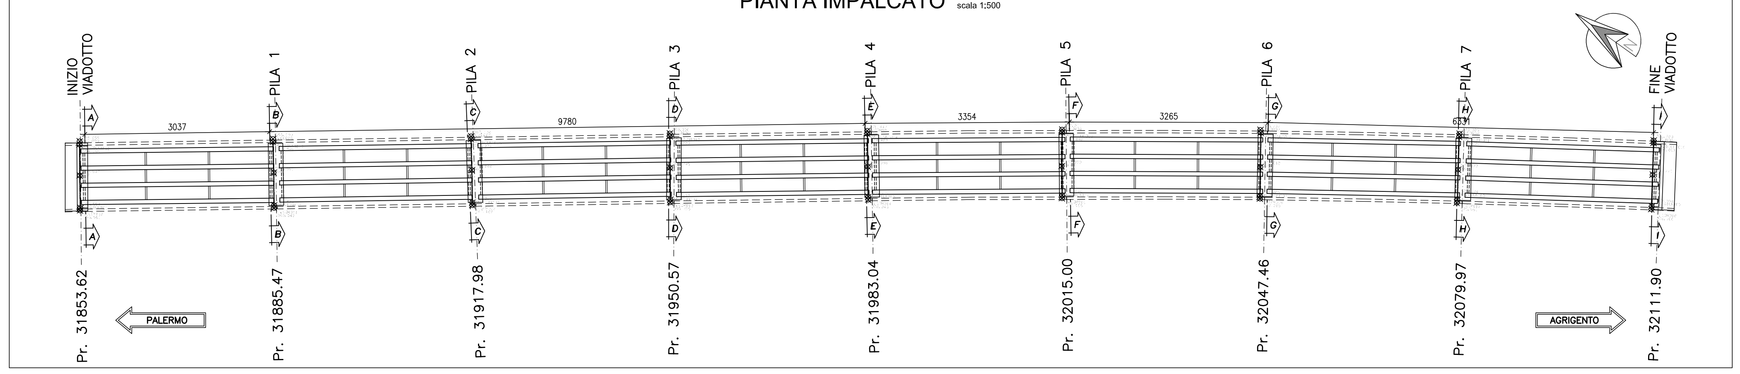

PARTICOLARE INTERVENTO SU CORDOLO scala 1:25

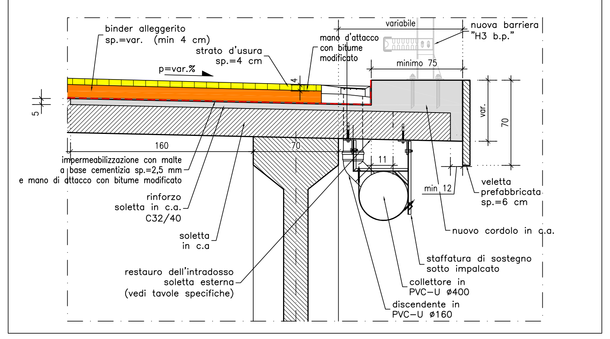

PARTICOLARE INTERVENTO SU PAVIMENTAZIONE IN RETTILINEO scala 1:25

(INTERVENTO DI SCARIFICA E DEMOLIZIONE DELLA PAVIMENTAZIONE STRADALE ESISTENTE SULL'IMPALCATO DEL VIADOTTO E POSA NUOVO PACCHETTO STRADALE)

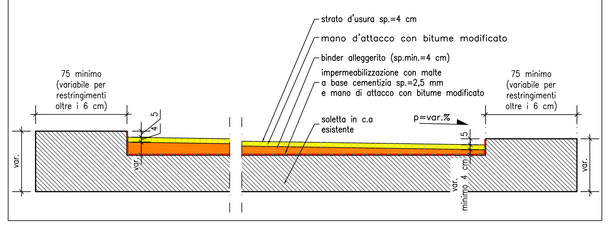

spalla1 SEZIONE A-A (pr.31854.34) scala 1:50

- stato attuale -

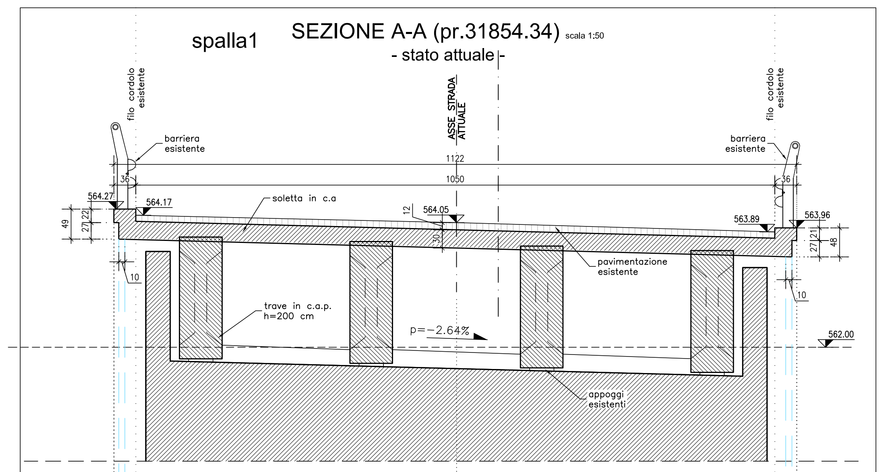

SEZIONE A-A (pr.31854.34) scala 1:50

- stato di progetto -

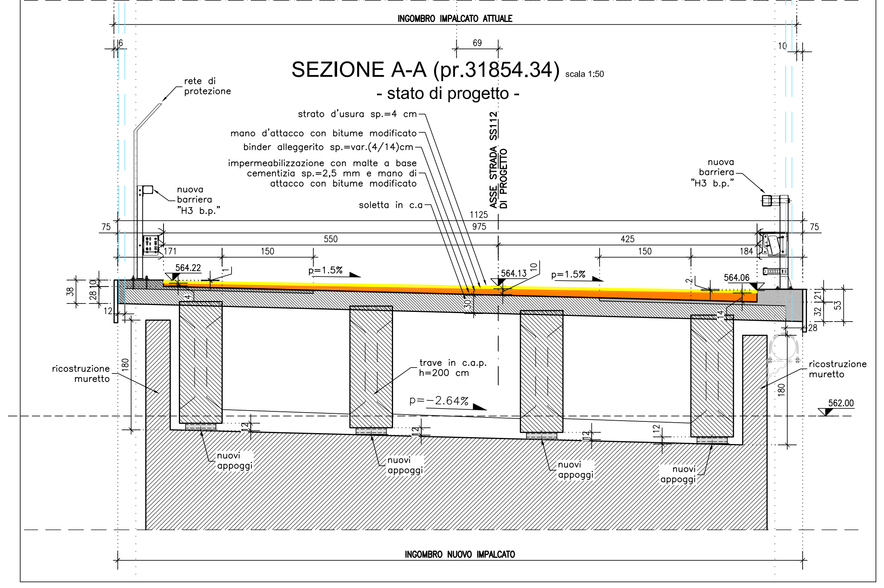

pila 1 SEZIONE B-B (pr.31884.63) scala 1:50

- stato attuale -

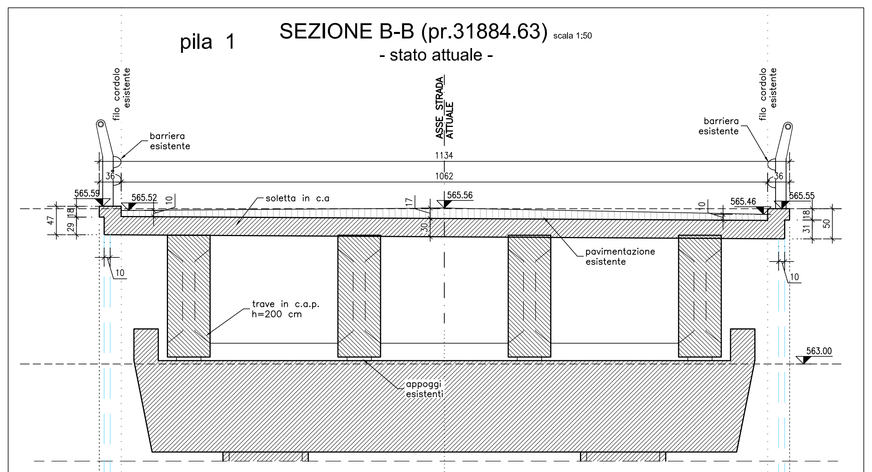

SEZIONE B-B (pr.31884.63) scala 1:50

- stato di progetto -

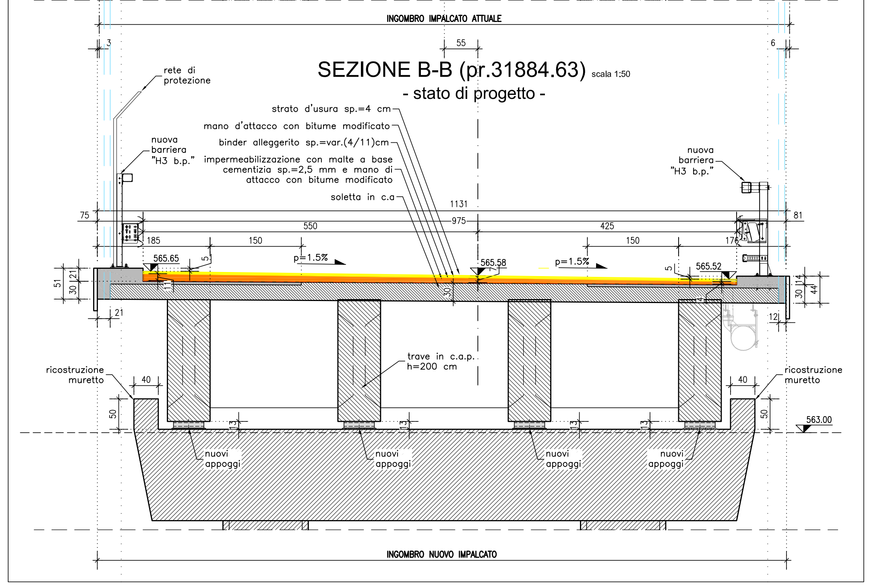

pila 2 SEZIONE C-C (pr.31917.98) scala 1:50

- stato attuale -

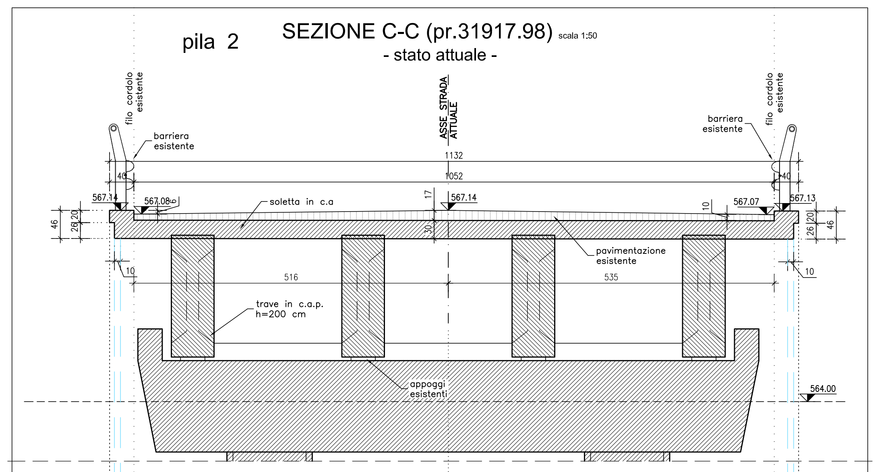

SEZIONE C-C (pr.31917.98) scala 1:50

- stato di progetto -

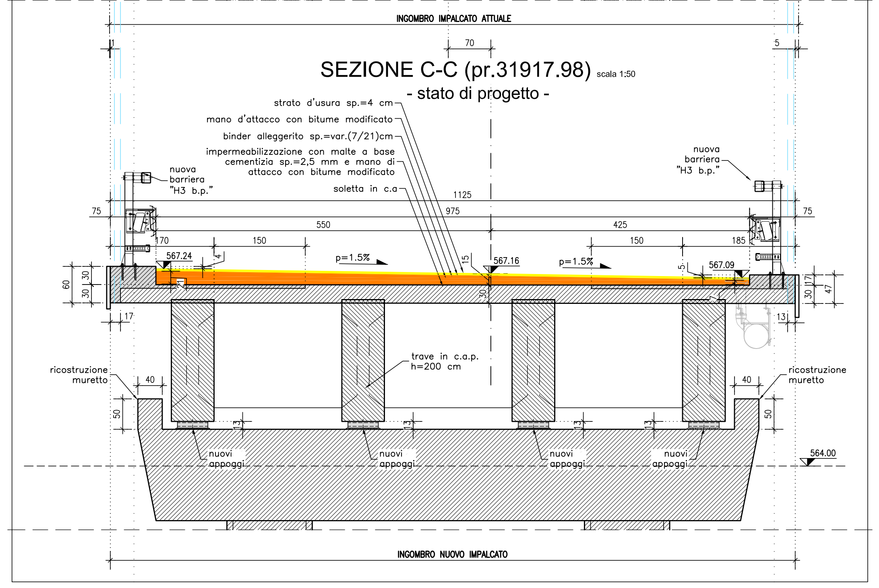

pila 3 SEZIONE D-D (pr.31950.57) scala 1:50

- stato attuale -

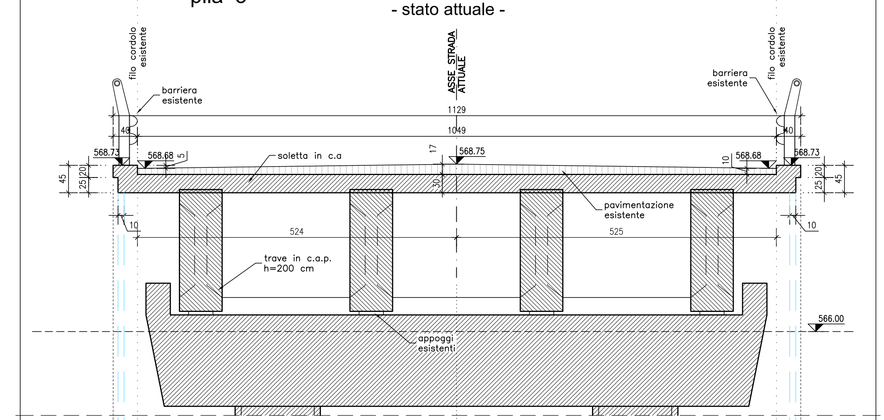

SEZIONE D-D (pr.31950.57) scala 1:50

- stato di progetto -

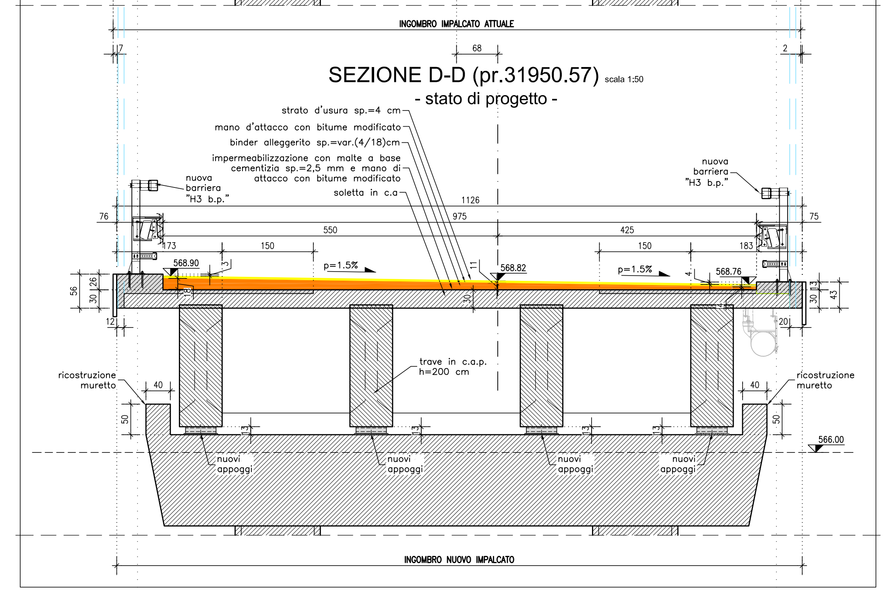

pila 4 SEZIONE E-E (pr.31982.06) scala 1:50

- stato attuale -

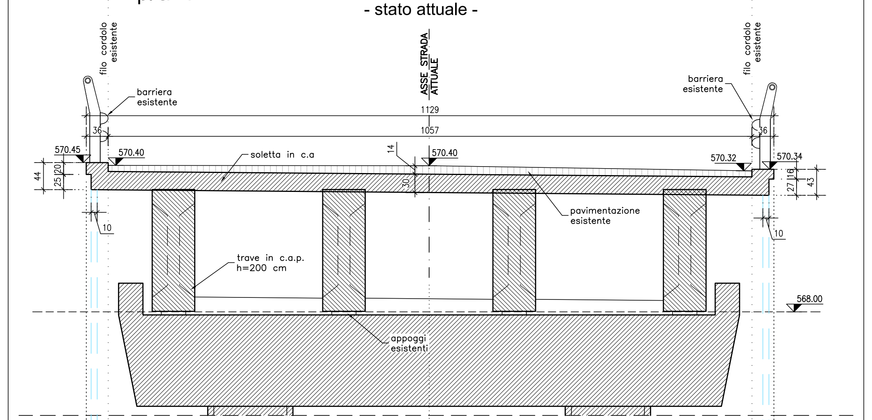

SEZIONE E-E (pr.31982.06) scala 1:50

- stato di progetto -

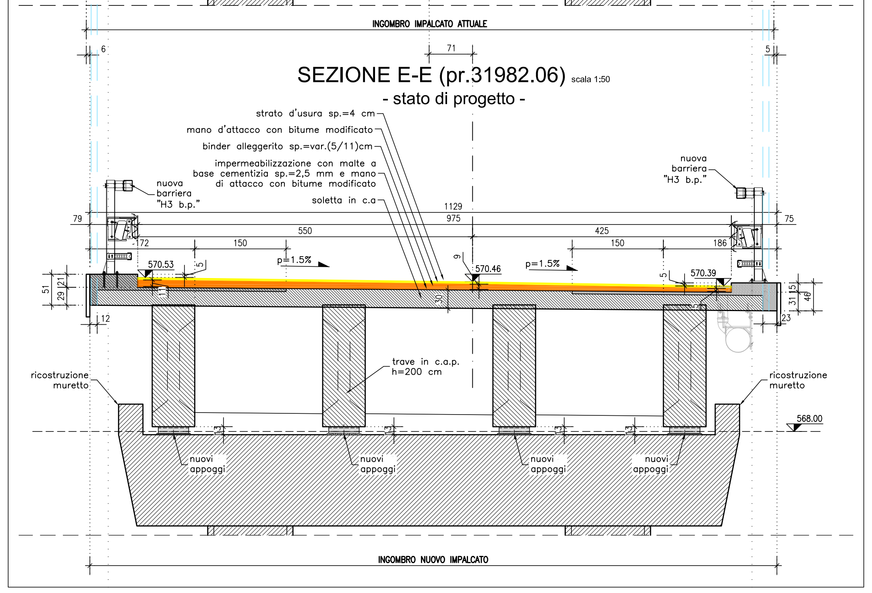

pila 5 SEZIONE F-F (pr.32016.03) scala 1:50

- stato attuale -

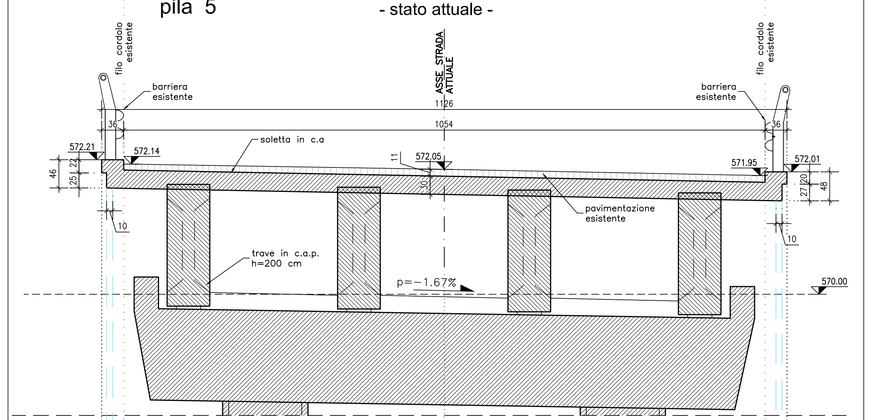

SEZIONE F-F (pr.32016.03) scala 1:50

- stato di progetto -

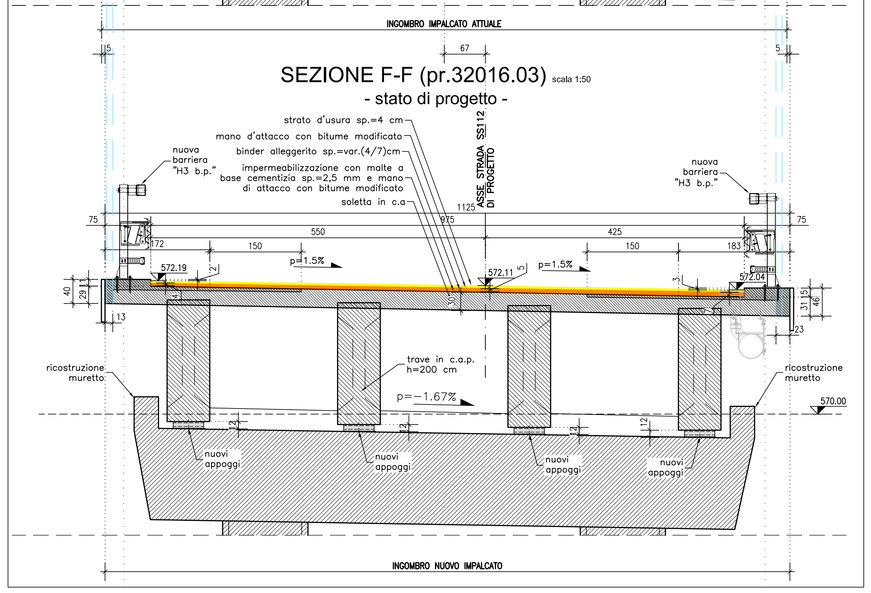

N.B. : Nei tracciamenti costruttivi di tutte le singole sezioni si dovrà sempre verificare che la distanza minima tra i fili interni dei cordoli contrapposti sia pari a 9.75 m, e comunque sempre nel rispetto di quanto indicato nel progetto stradale.

ANAS S.p.A. — DIREZIONE REGIONALE PER LA SICILIA

PA17/08

Affidamento a Contraente Generale dei "Lavori di ammodernamento del tratto Palermo - Lercara Friddi, lotto funzionale dal km 14.4 (km. 0.0 del Lotto 2) compreso il tratto di raccordo della rotatoria Bolognetta, al km 48.0 (km. 33.6 del Lotto 2 - Svincolo Manganaro incluso) comprensivo di raccordi con le attuali SS n.189 e SS n.121

Bolognetta S.c.p.a.

Contraente Generale: Ing. Pietro Salini Poglini — BOLOGNETTA S.c.p.a.

- PERIZIA DI VARIANTE N.1 -

Il Responsabile Ambientale: Ing. Claudia Lamberti

Titolo elaborato:

MODIFICA TECNICA N. 126

INTERVENTI SU PONTI E VIADOTTI ESISTENTI - Lotto 2b

VIADOTTO MONTAGNOLA 2 - Interventi locali - Sezioni trasversali

Tav. 1/2

Codice Unico Progetto (CUP) : F41B03000230001

Codice elaborato: PA17/08 | OPERA: PE | ARGOMENTO: VE11 | DOC. E PROG.: N001 | FASE: 5 | REVISIONE: 0

CARTELLA:	FILE NAME:	NOTE:	PROT.	SCALA:
07	PEVE11N001_50_4137.dwg	1=1	4137	varie

REV.	DESCRIZIONE	DATA	REDATTO	VERIFICATO	APPROVATO
5					
4					
3					
2					
1					
0	PRIMA EMISSIONE	Novembre 2015	D. Storal	S. Fortino	D. Tironi

A.T.I. Progettisti : Capogruppo: POLITECNICA — INGEGNERIA ARCHITETTURA — Viale Amendola, 6 - 50121 Firenze — tel 055/2001668 fax 055/2344556 — e-mail polit@politecnica.it

Mandante: ACS ingegneri — Via Catani,26/c - 59100 Prato — tel 0574.527954 fax 0574.569066 — E-mail acs@acsingegneri.it

Il Progettista Responsabile	Il Geologo	Il Coordinatore per la Sicurezza in fase di esecuzione:	Il Direttore dei Lavori:
Ing. Alberto Antonelli	dott. Pietro Accolti Gil	Ing. Francesco Cocciante	Ing. Sandro Favero
		Il Coordinatore per la Sicurezza in fase di Esecuzione Ing. Francesco Cocciante	Il Direttore dei Lavori Ing. Sandro Favero

ANAS S.p.A.

DATA: PROTOCOLLO: VISTO: IL RESPONSABILE DEL PROCEDIMENTO

CODICE PROGETTO: LO41 0C E 1101 — Dott. Ing. Ettore de Cesbron de la Grennelais