Muro d'ala 1
Sezione D-D Armatura superiore e inferiore platea
Scala 1:50

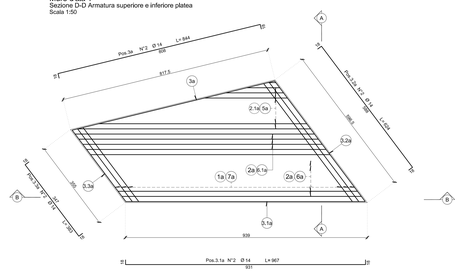

Muro d'ala 1
Sezione C-C
Scala 1:50

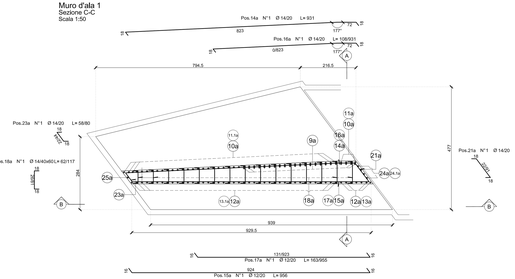

Muro d'ala 1
Sezione B-B
Scala 1:50

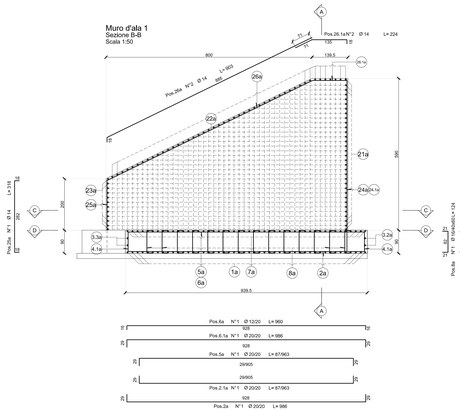

Muro d'ala 1
Sezione trasversale A-A
Scala 1:50

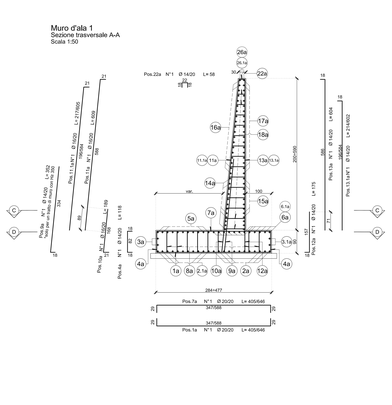

Muro d'ala 2
Sezione D-D Armatura superiore e inferiore platea
Scala 1:50

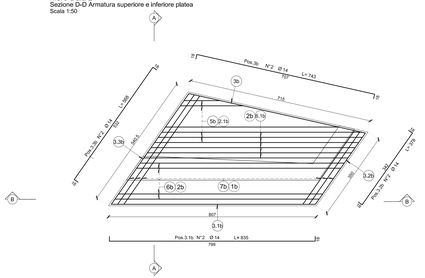

Muro d'ala 2
Sezione C-C
Scala 1:50

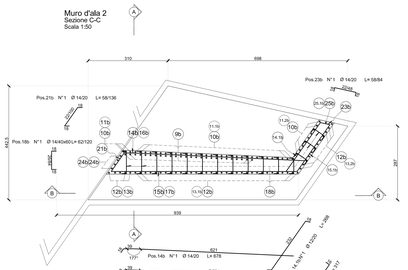

Muro d'ala 2
Sezione B-B
Scala 1:50

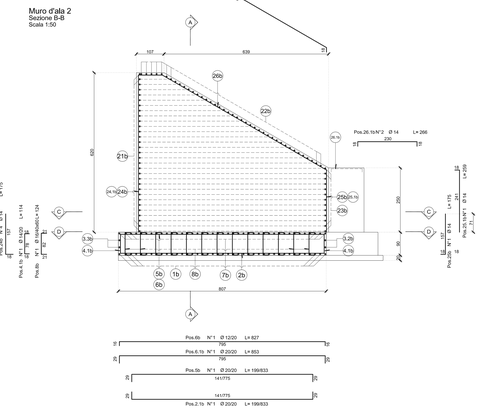

Muro d'ala 2
Sezione trasversale A-A
Scala 1:50

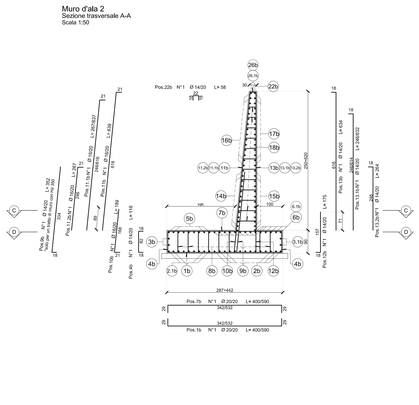

QUADRO DI UNIONE - Scala 1:100.000

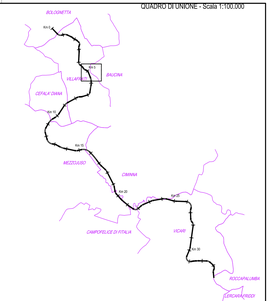

TABELLA MATERIALI MURI

		cl. Resistenza	cl. Consistenza	cl. Esposizione	d_{max} aggregato (mm)
CALCESTRUZZI conformi alle norme UNI EN 206-1, ed. 11/06 e alle norme tecniche	GETTI DI PULIZIA	C12/15	S4	-	32
	FONDAZIONI E ZANCOLI DI CONTENIMENTO	C25/30	S4	XC1	32
	PANNELLI PREFABBRICATI	C35/45	S4	XC1	25
	ELEVAZIONI	C25/30	S4	XC2	25
COPRIFERRI	Fondazione Pannello prefabbricato	4.0 cm 2.0 cm			
ACCIAIO	Acciaio in barre per getti c.a.:	B450 C saldabile			

ANAS S.p.A.
DIREZIONE REGIONALE PER LA SICILIA

PA17/09
Affidamento a Contraente Generale dei "Lavori di ammodernamento del tratto Palermo - Lercara Friddi, bivio funzionale del km 14.4 bivio. S.S. del Lotto 2) compreso il tratto di raccordo della rotatoria Bolognetta, al km 40.2 bivio. S.S.6 del Lotto 2 - Svincolo Mangiarocca incluso) comprensivi raccordi con la strada S.S.n. 118 e SS n.121

Bolognetta S.c.p.a.

Il Presidente del Consiglio di Amministrazione
Ing. Pasquale Salamone

- PERIZIA DI VARIANTE N.1 -

MODIFICA TECNICA N. 130

OPERE D'ARTE - INTERVENTI SU SOTTOVIA ESISTENTI
SOTTOVIA ESISTENTE AL KM 5+268,91 - SVINCOLO CIMINNA
Armatura muri d'ala

Codice Unico Progetto (CUP): F41B03000230001

Codice elaborato: PA17/08	OPERA	WBS/MODO	DOC.E PROG.		FASE	SUBFASE
	P E	SE 1	N 0 1 2	__	5	0

CARTELLA:	FILE NAME:	NOTE	PROT.	SCALA:
0 1 7	PE5E1N012_00_4137.DWG	1=1	4 1 3 7	1:100

REV.	DESCRIZIONE	DATA	REDATTO	VERIFICATO	APPROVATO
0	PRIMA EMISSIONE	Novembre 2010	G. Bonet	S. Fortino	D. Trovo

R.T.I. Progettisti — Capogruppo: POLITECNICA
Via Libertà 194, 90143 Palermo (Italy)
tel 0039 091 6882 fax 0039 091 6882
e-mail: info@politecnica.it

Direttore: ACS ingegneri
Via Cavour 28/c - 90141 Palermo
tel 0574 72 6764 fax 0574 39 6564
e-mail: acs@acsingegneri.it

Il Progettista Responsabile
Ing. Alberto Arezzoli

Il Direttore Tecnico
Ing. Antonio Di Maio

Il Coordinatore per la Sicurezza in fase di Esecuzione
Ing. Fernando Costantino

Il Coordinatore per la Sicurezza in fase di Esecuzione
Ing. Giovanni Zucchetto

Il Direttore dei Lavori
Ing. Sandro Puzzo

Il Direttore dei Lavori
Ing. Dimitri Fabbri

ANAS S.p.A.

DATA:	PROTOCOLLO:	VISTO IL RESPONSABILE DEL PROCEDIMENTO
CODICE PROGETTO:	LI04 1 0C E 1 1 0 1	Dott. Ing. Ettore de Cavdron de la Grennelais