


SEZIONE LONGITUDINALE A-A SOTTOVIA (PROFILO GEOTECNICO) km 27+675,69 (sx) scala 1:100

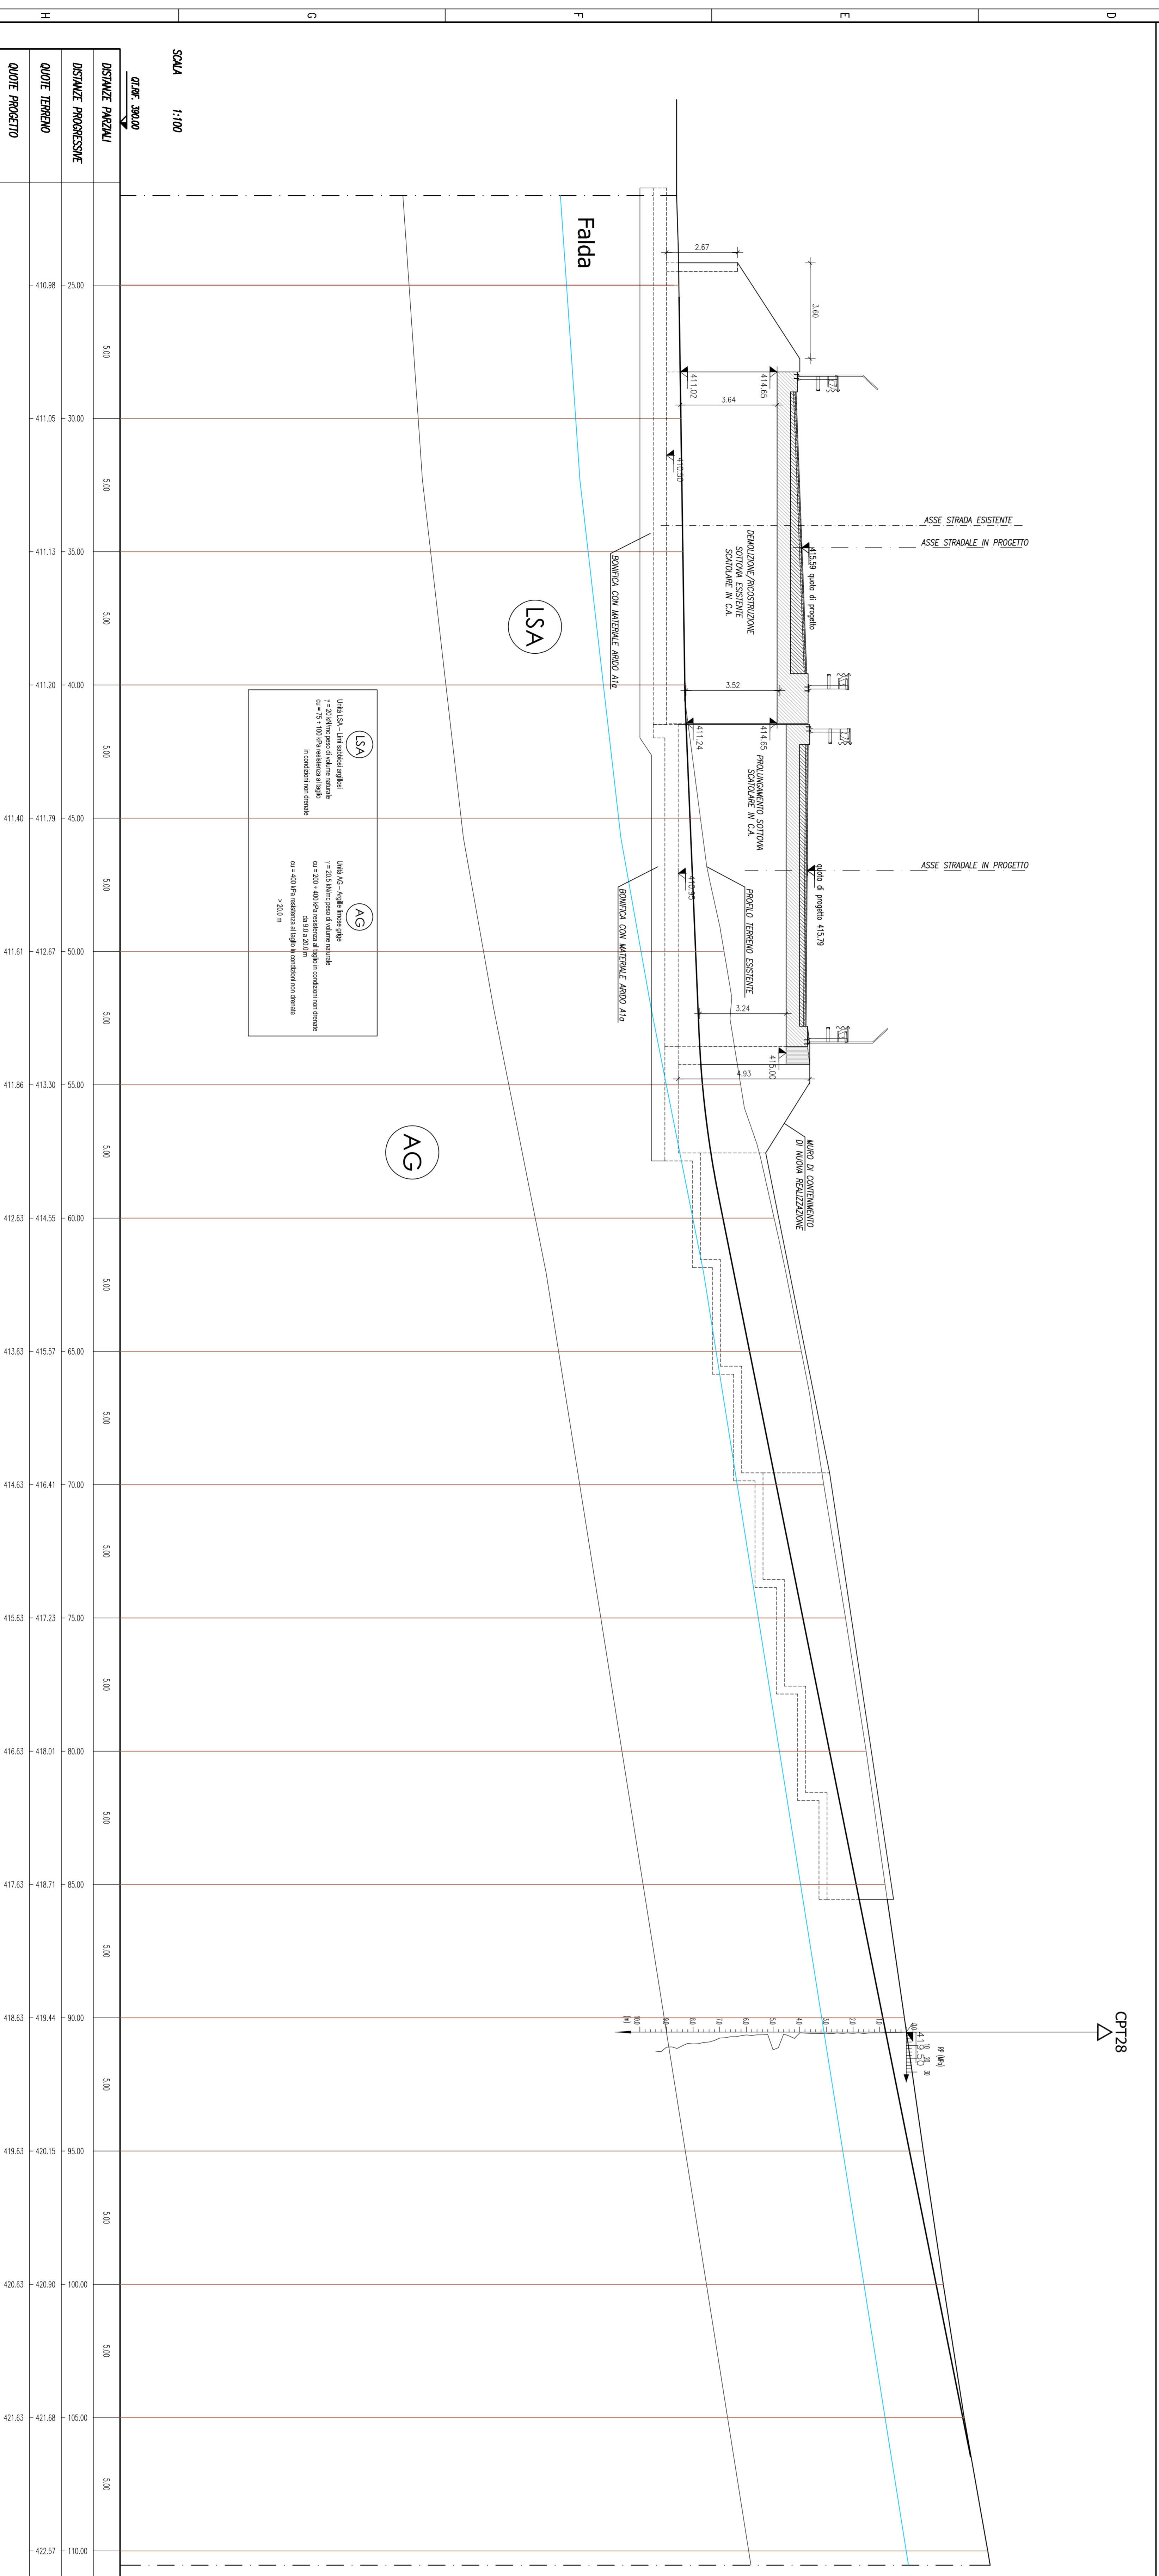

SCALA 1:100

| QUOTE PROGETTO | QUOTE TERRENO | DISTINZE PROGRESSIVE | DISTINZE PERMANENTI |
|----------------|---------------|----------------------|---------------------|

LSA

AG

QUADRO DI UNIONE - Scala 1:100.000

ANAS S.p.A.
 Direzione Regionale Sicilia
 Ufficio Progettazione e Direzione Lavori
MODIFICA TECNICA N. 109
OPERE D'ARTE - INTERVENTI SU SOTTOVIA ESISTENTI
Prolungamento sottovia esistente al km 27+675,69 (sx)
Planimetria di Inquadrimento e profilo geotecnico
 Codice Unico Progetto (CUP): F41B03000230001

PA17108
 Progettazione e Direzione Lavori
POLITECNICA
 ACS Ingegneri

| | | | | | | | |
|---------------------------------------|--|-------------|--|-------------|--|-------------|--|
| Codice altarevieri: PA17108 PE | | SE 8 | | NO 0 | | DI 1 | |
| Codice altarevieri: PA17108 PE | | SE 8 | | NO 0 | | DI 1 | |
ANAS S.p.A.
 Direzione Regionale Sicilia
 Ufficio Progettazione e Direzione Lavori
 Ing. Antonio Anselmi

ACS Ingegneri
 Direzione Regionale Sicilia
 Ufficio Progettazione e Direzione Lavori
 Ing. Antonio Anselmi