





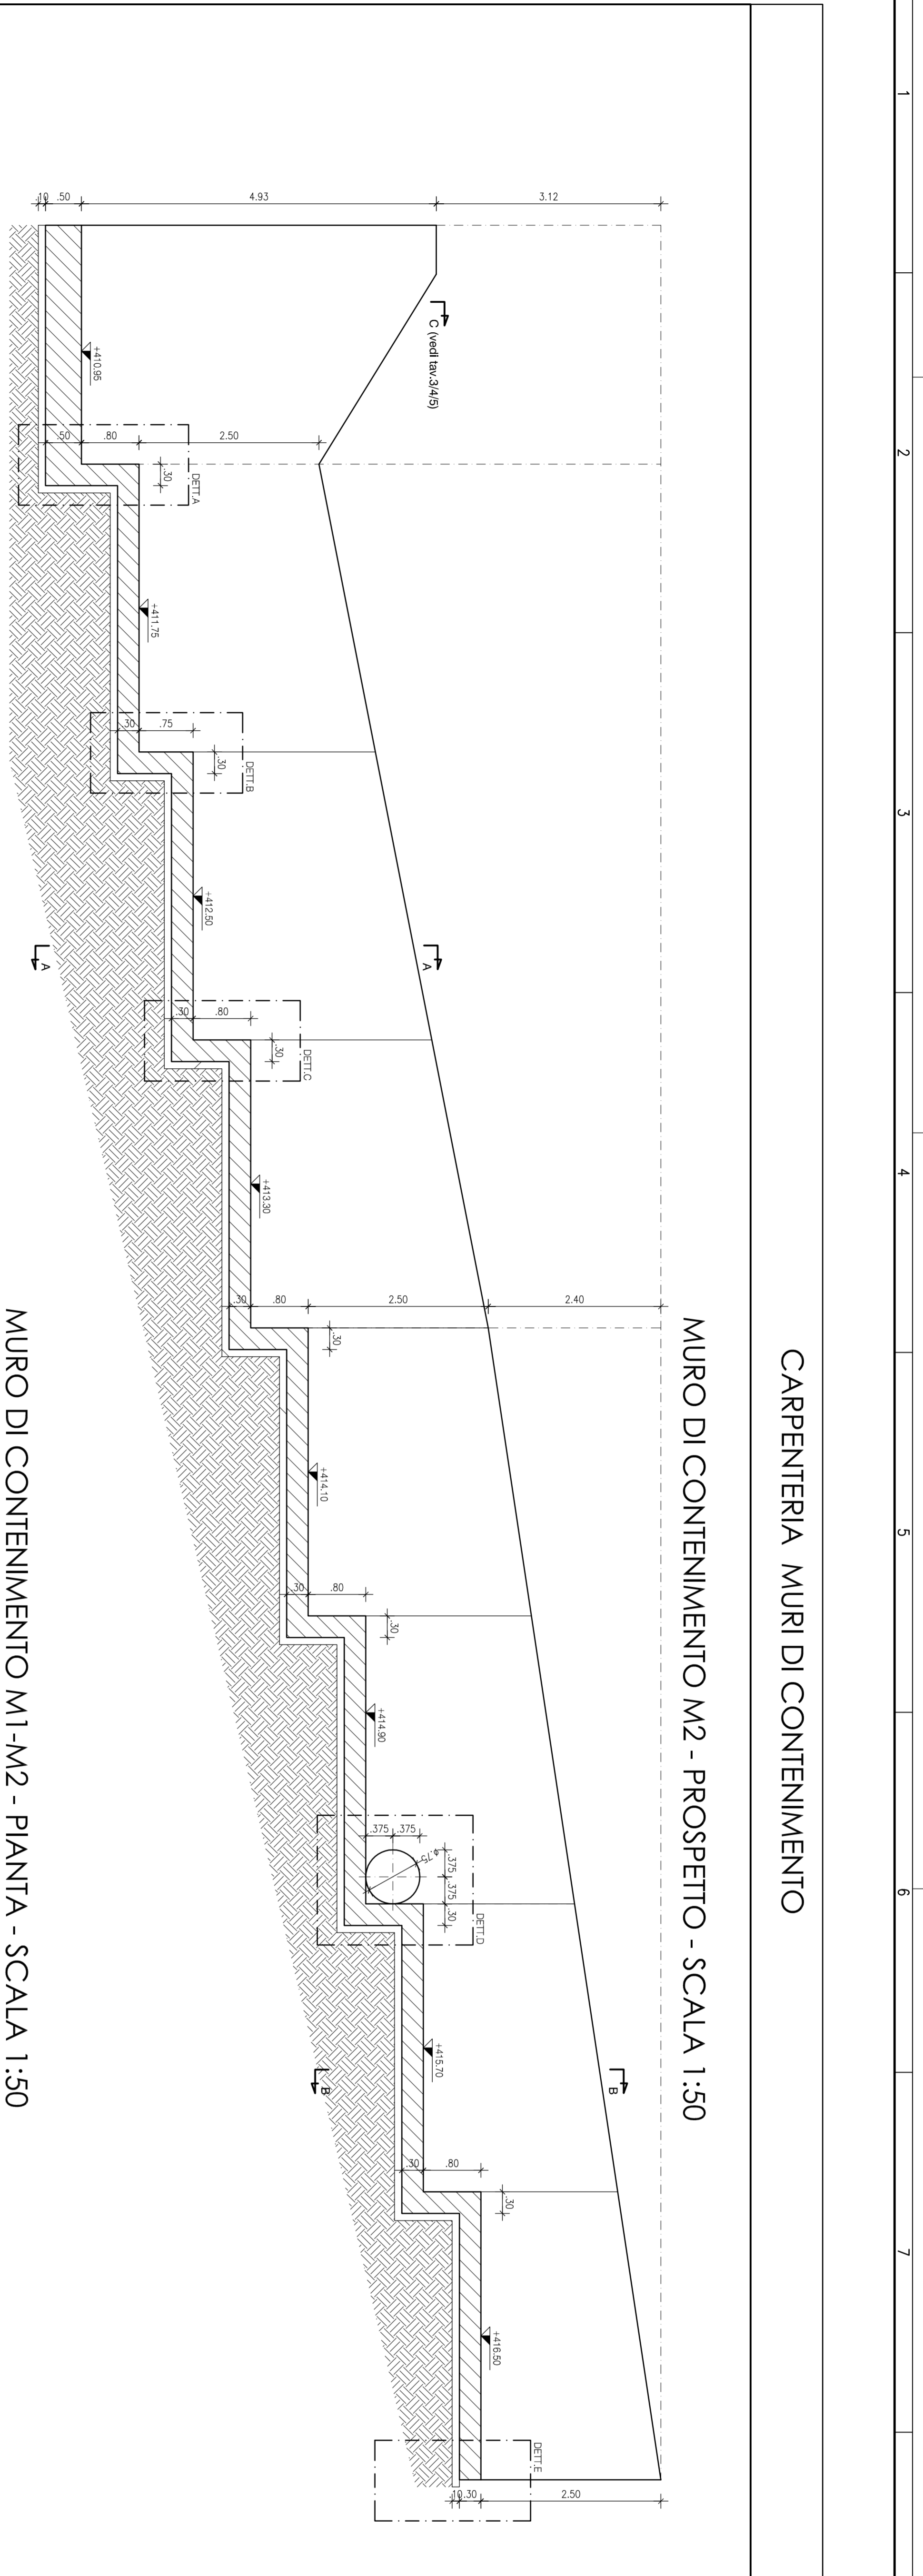


MURO DI CONTENIMENTO M2 - PROSPETTO - SCALA 1:50

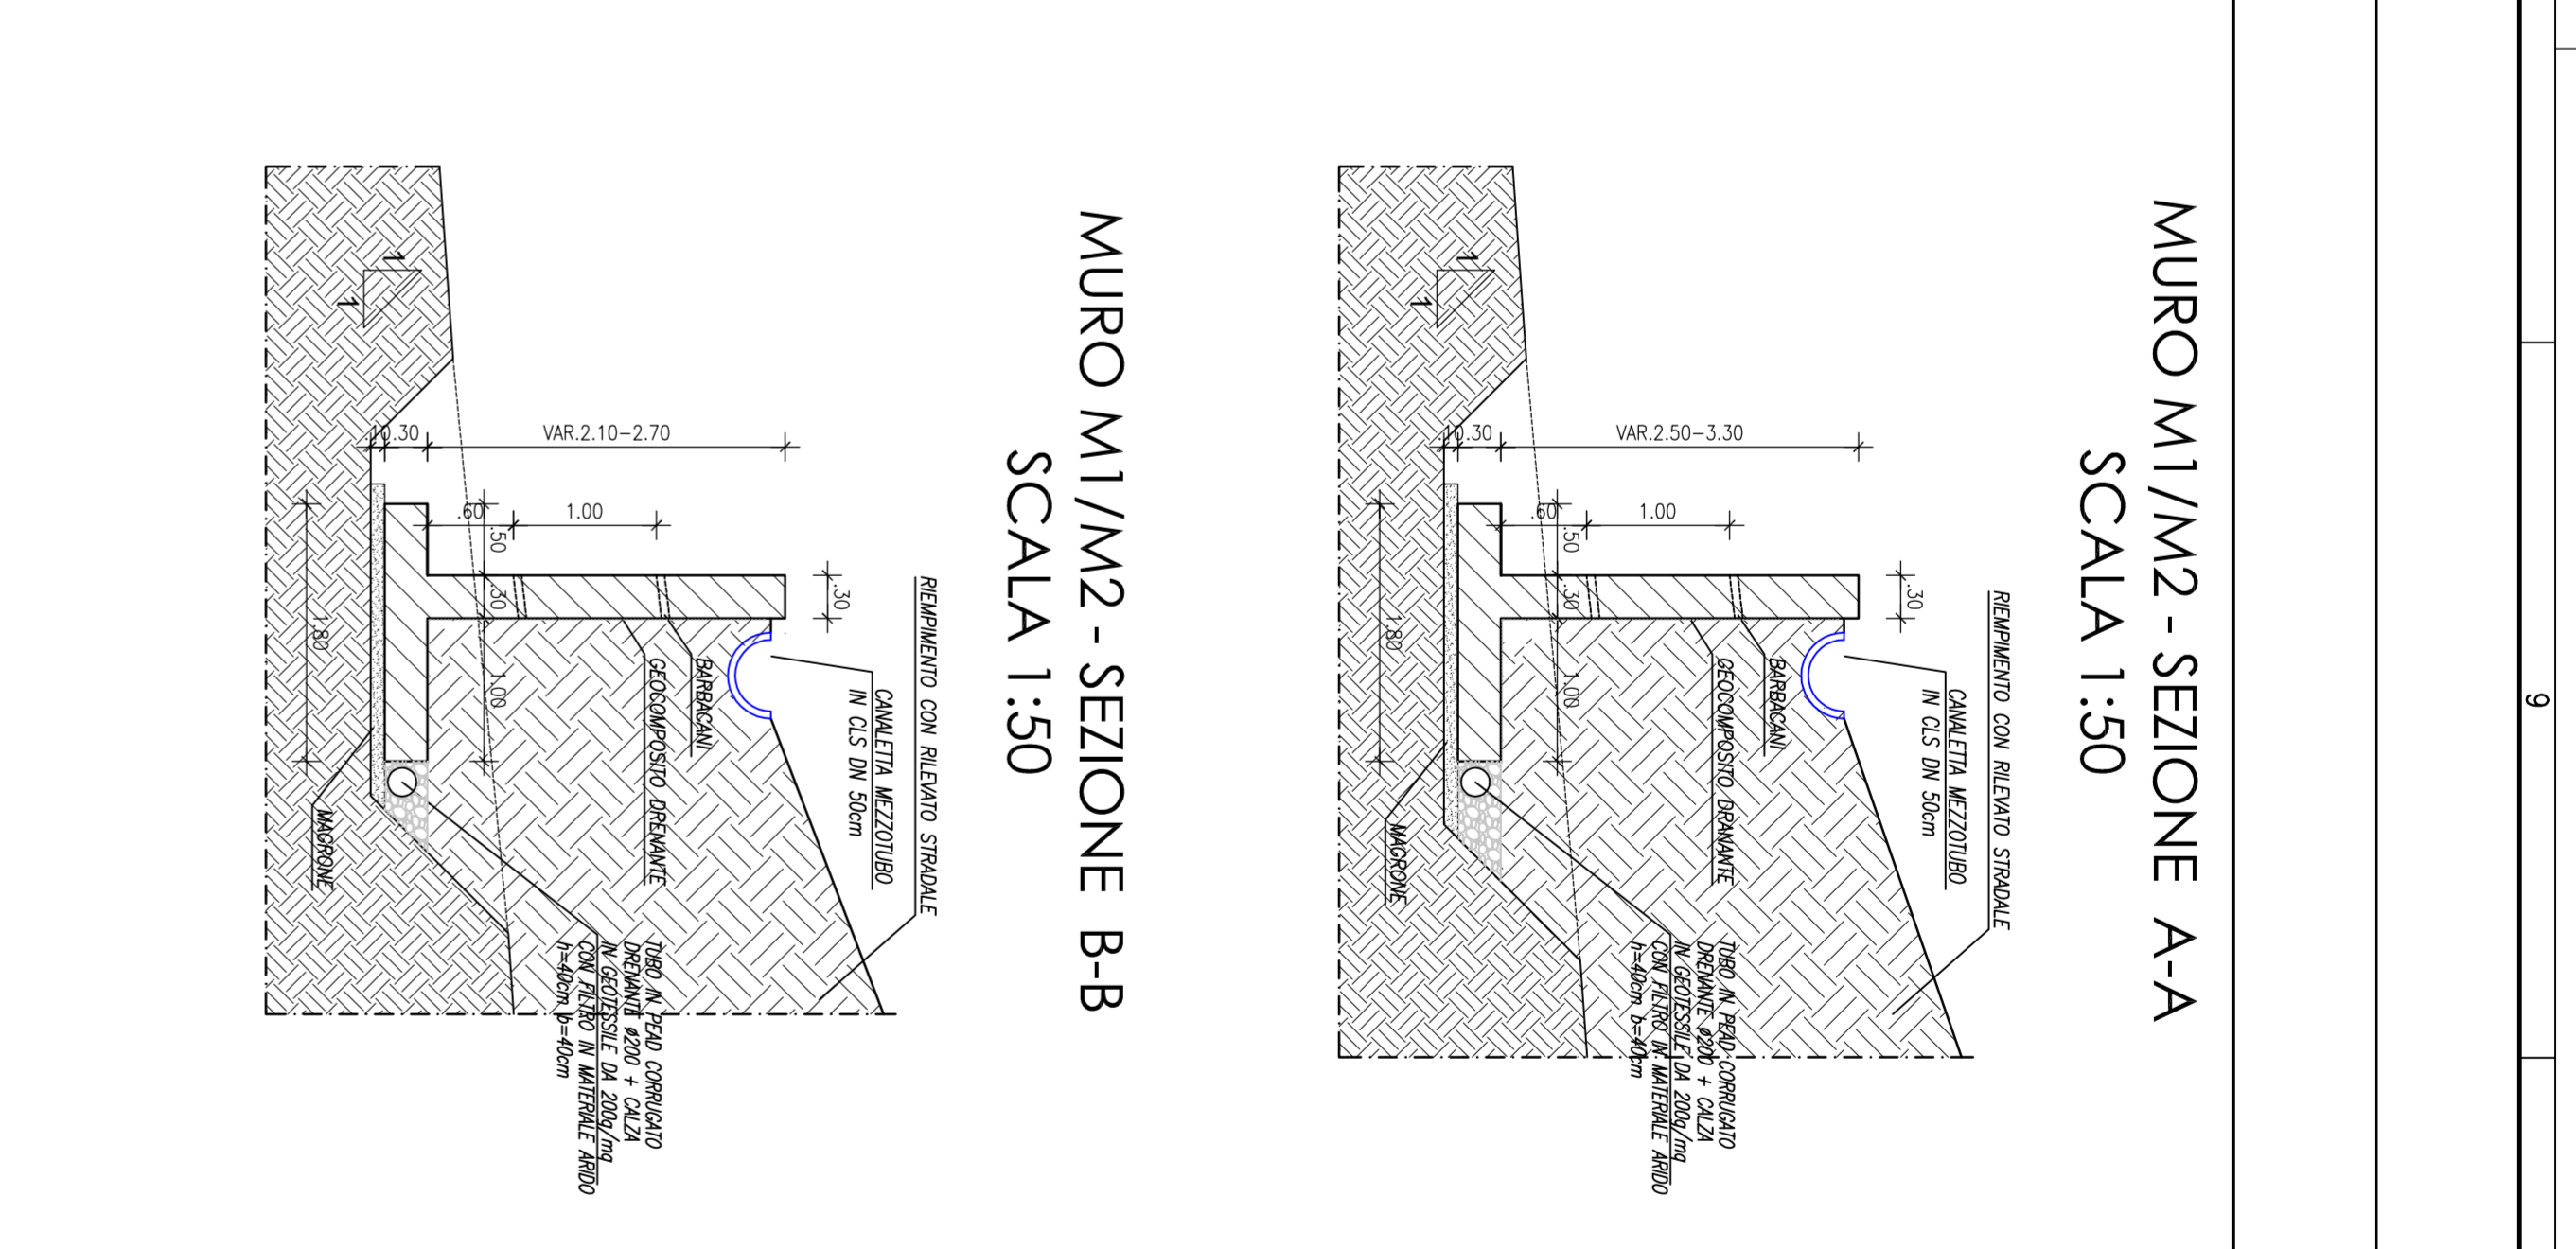


SCALA 1:50

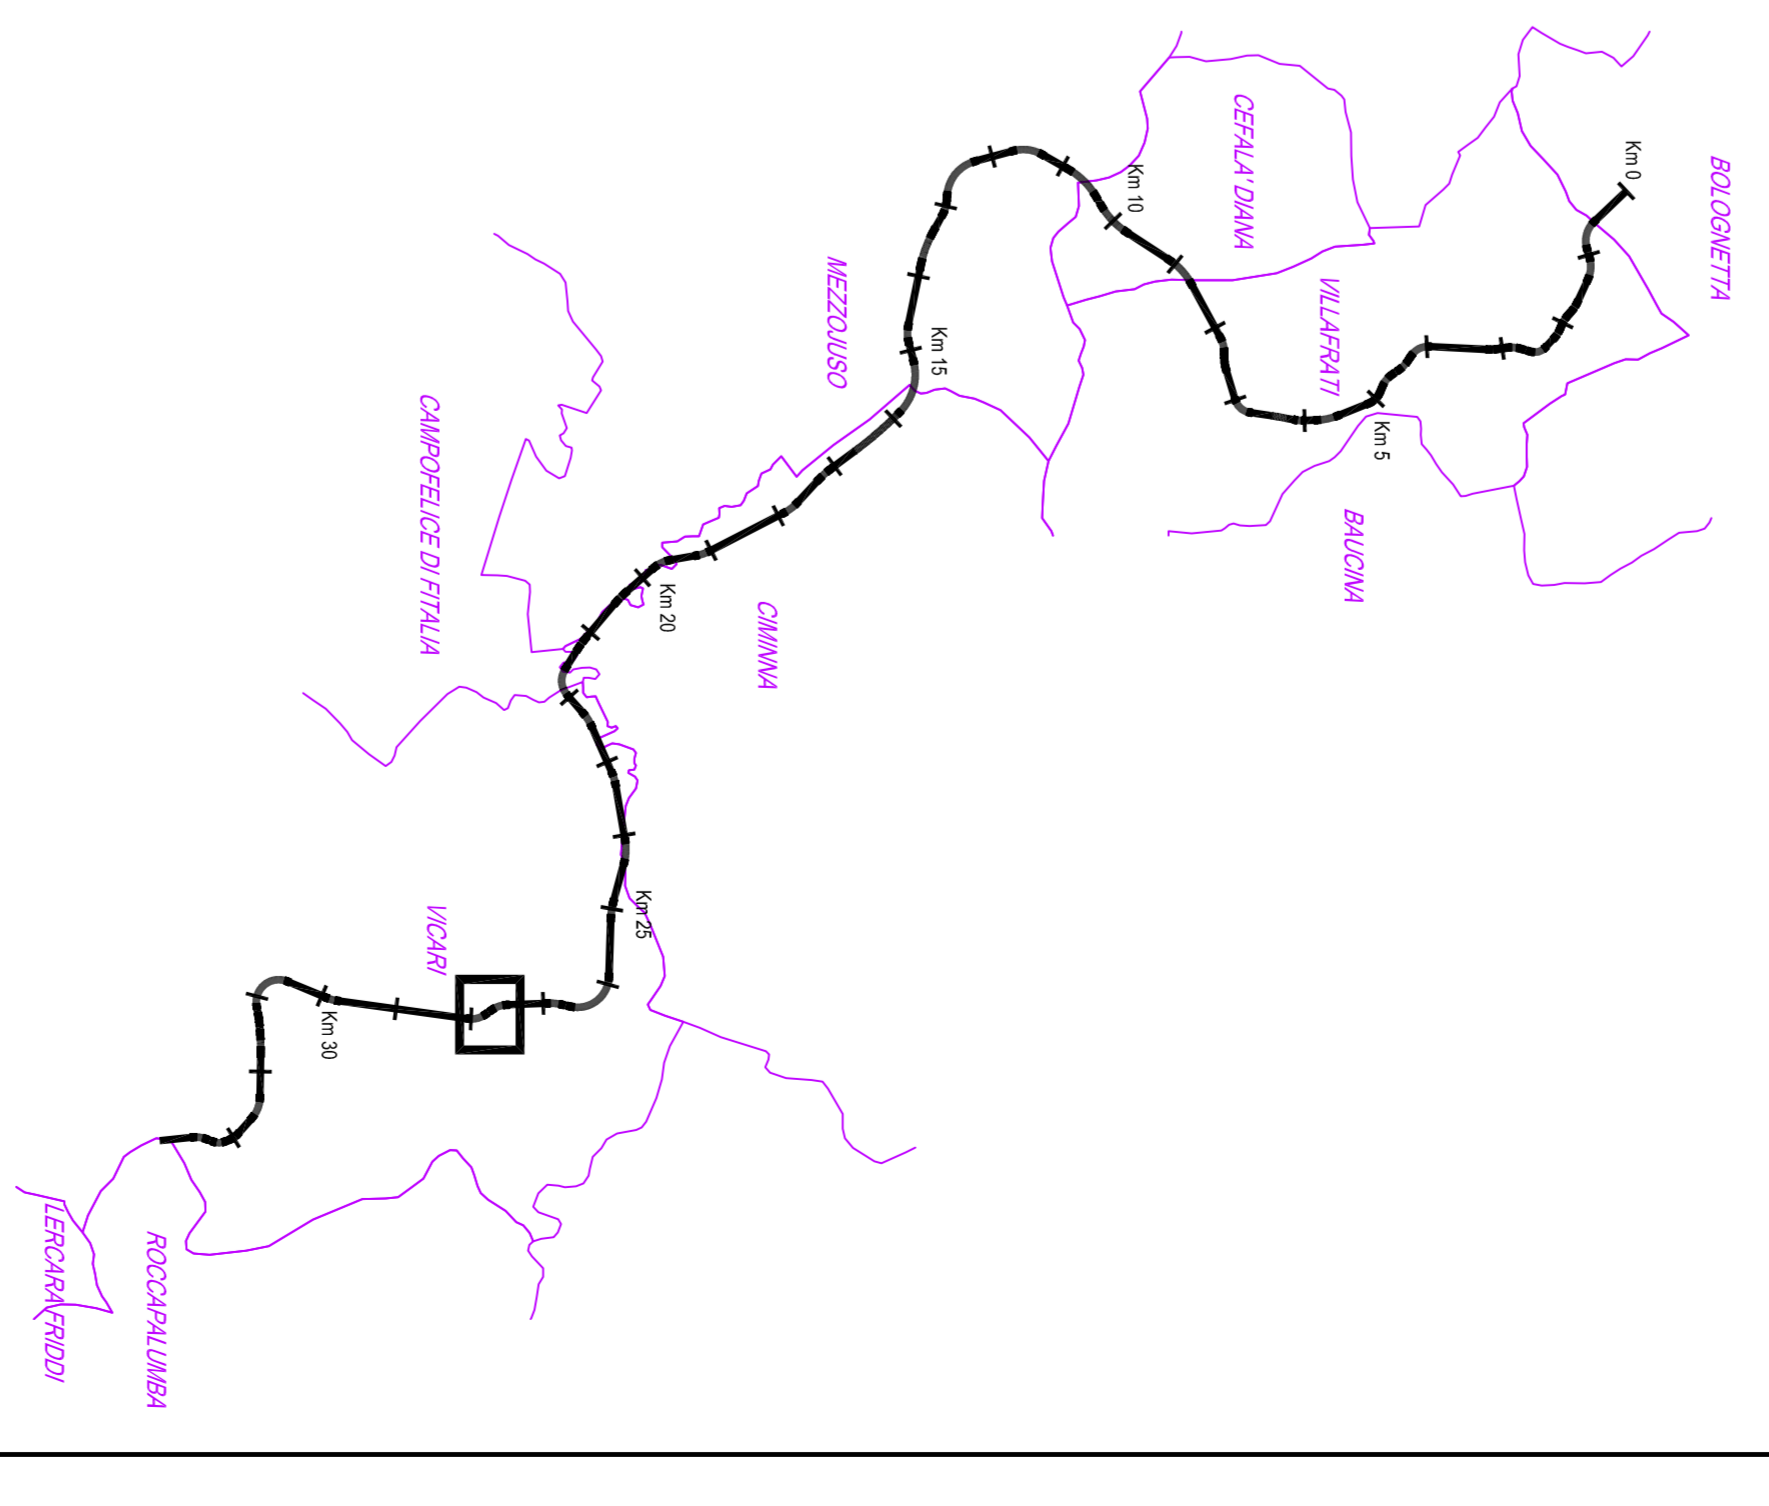

QUADRO DI LUNONE - Scala 1:100.000

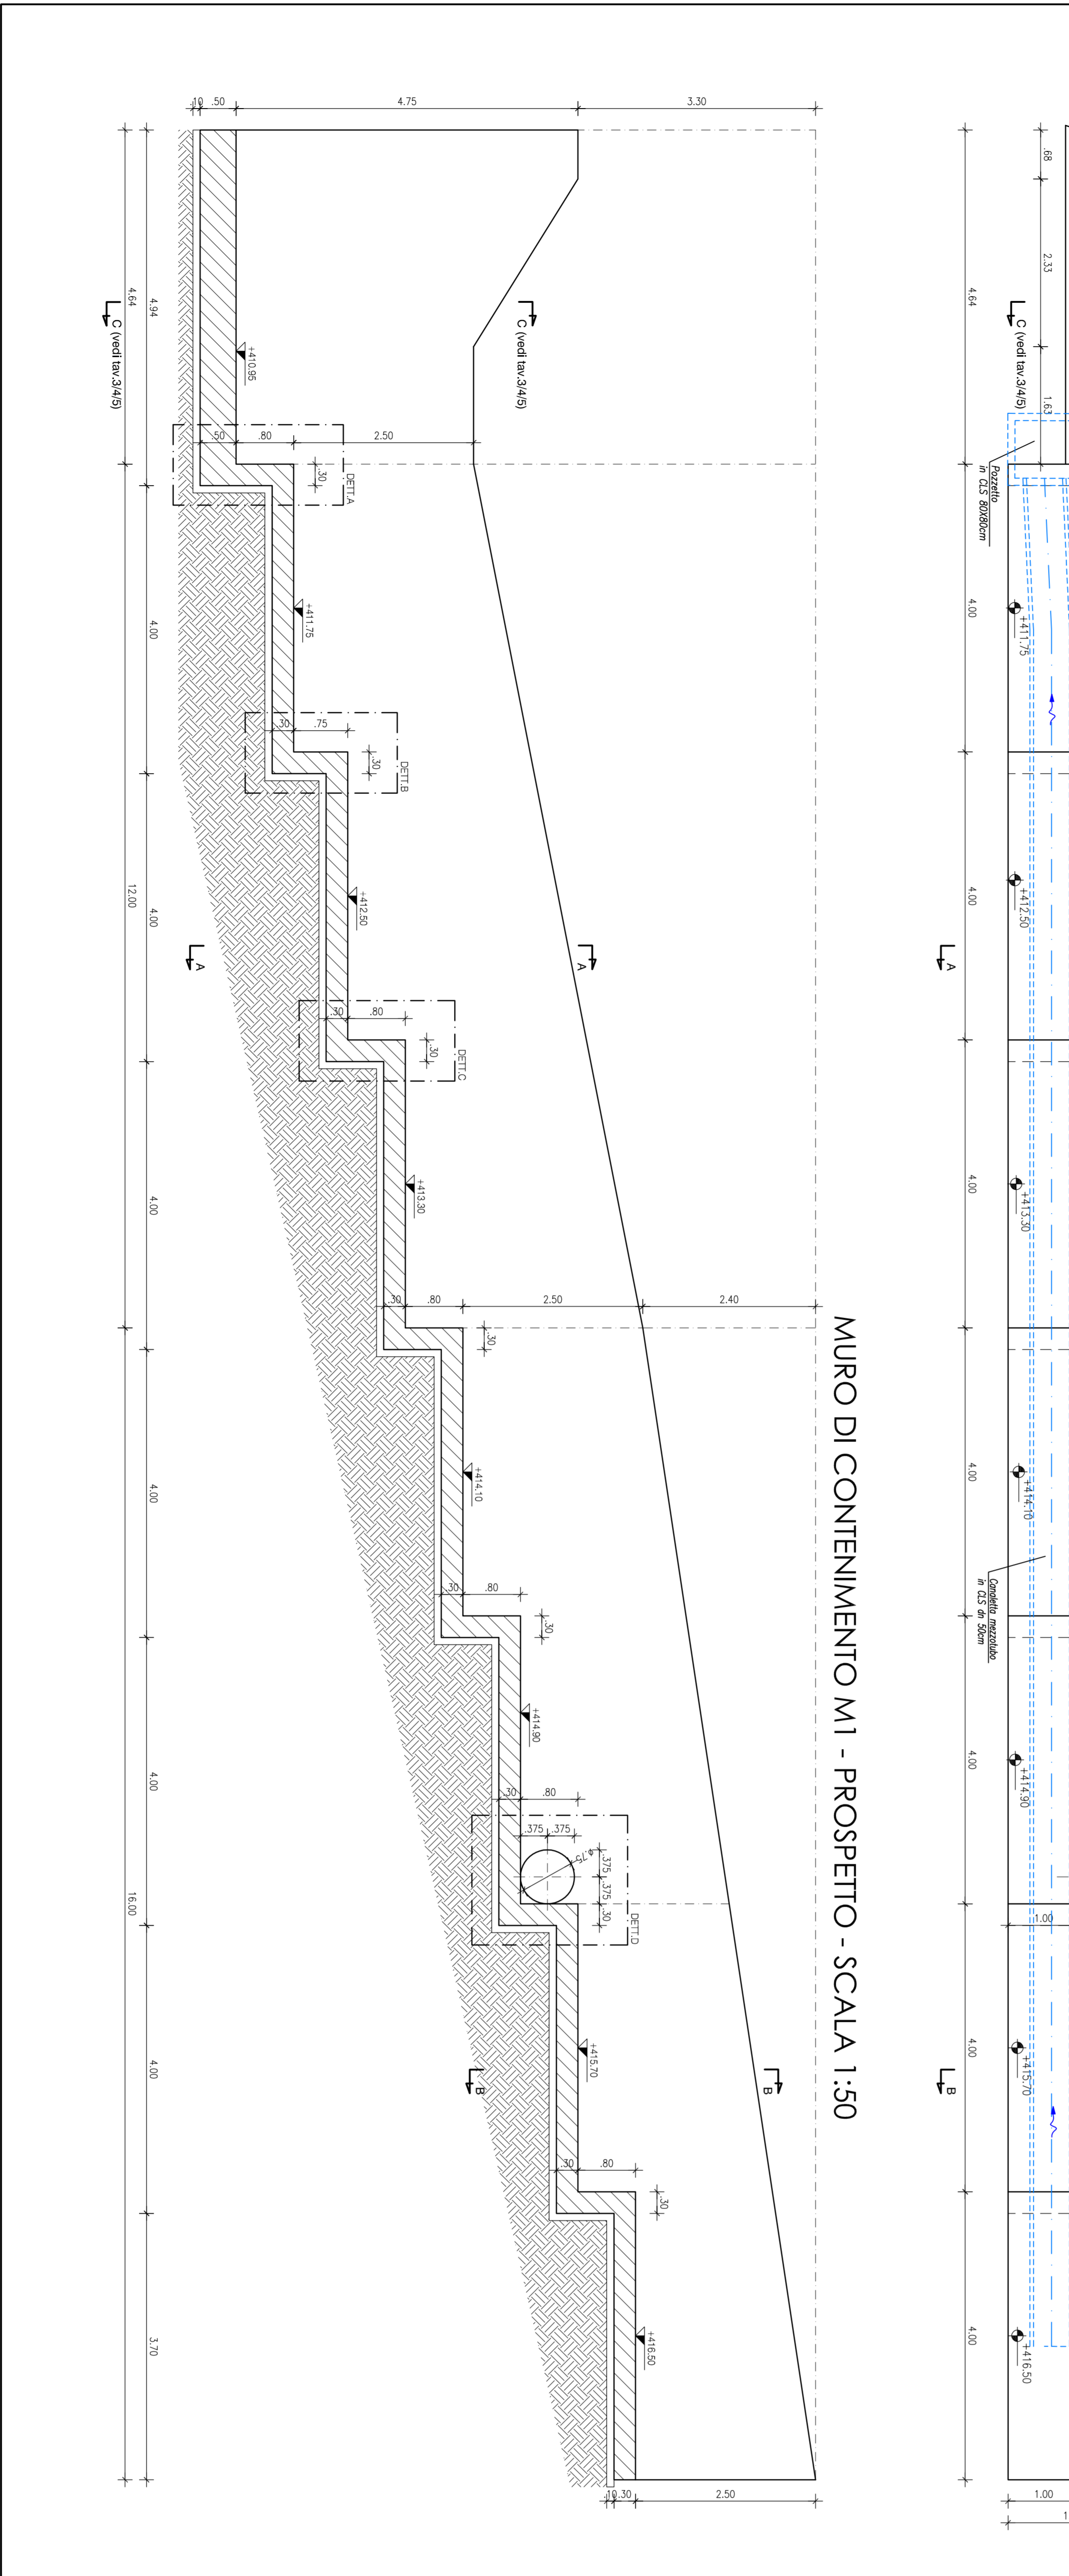

MURO DI CONTENIMENTO M1 - PROSPETTO - SCALA 1:50

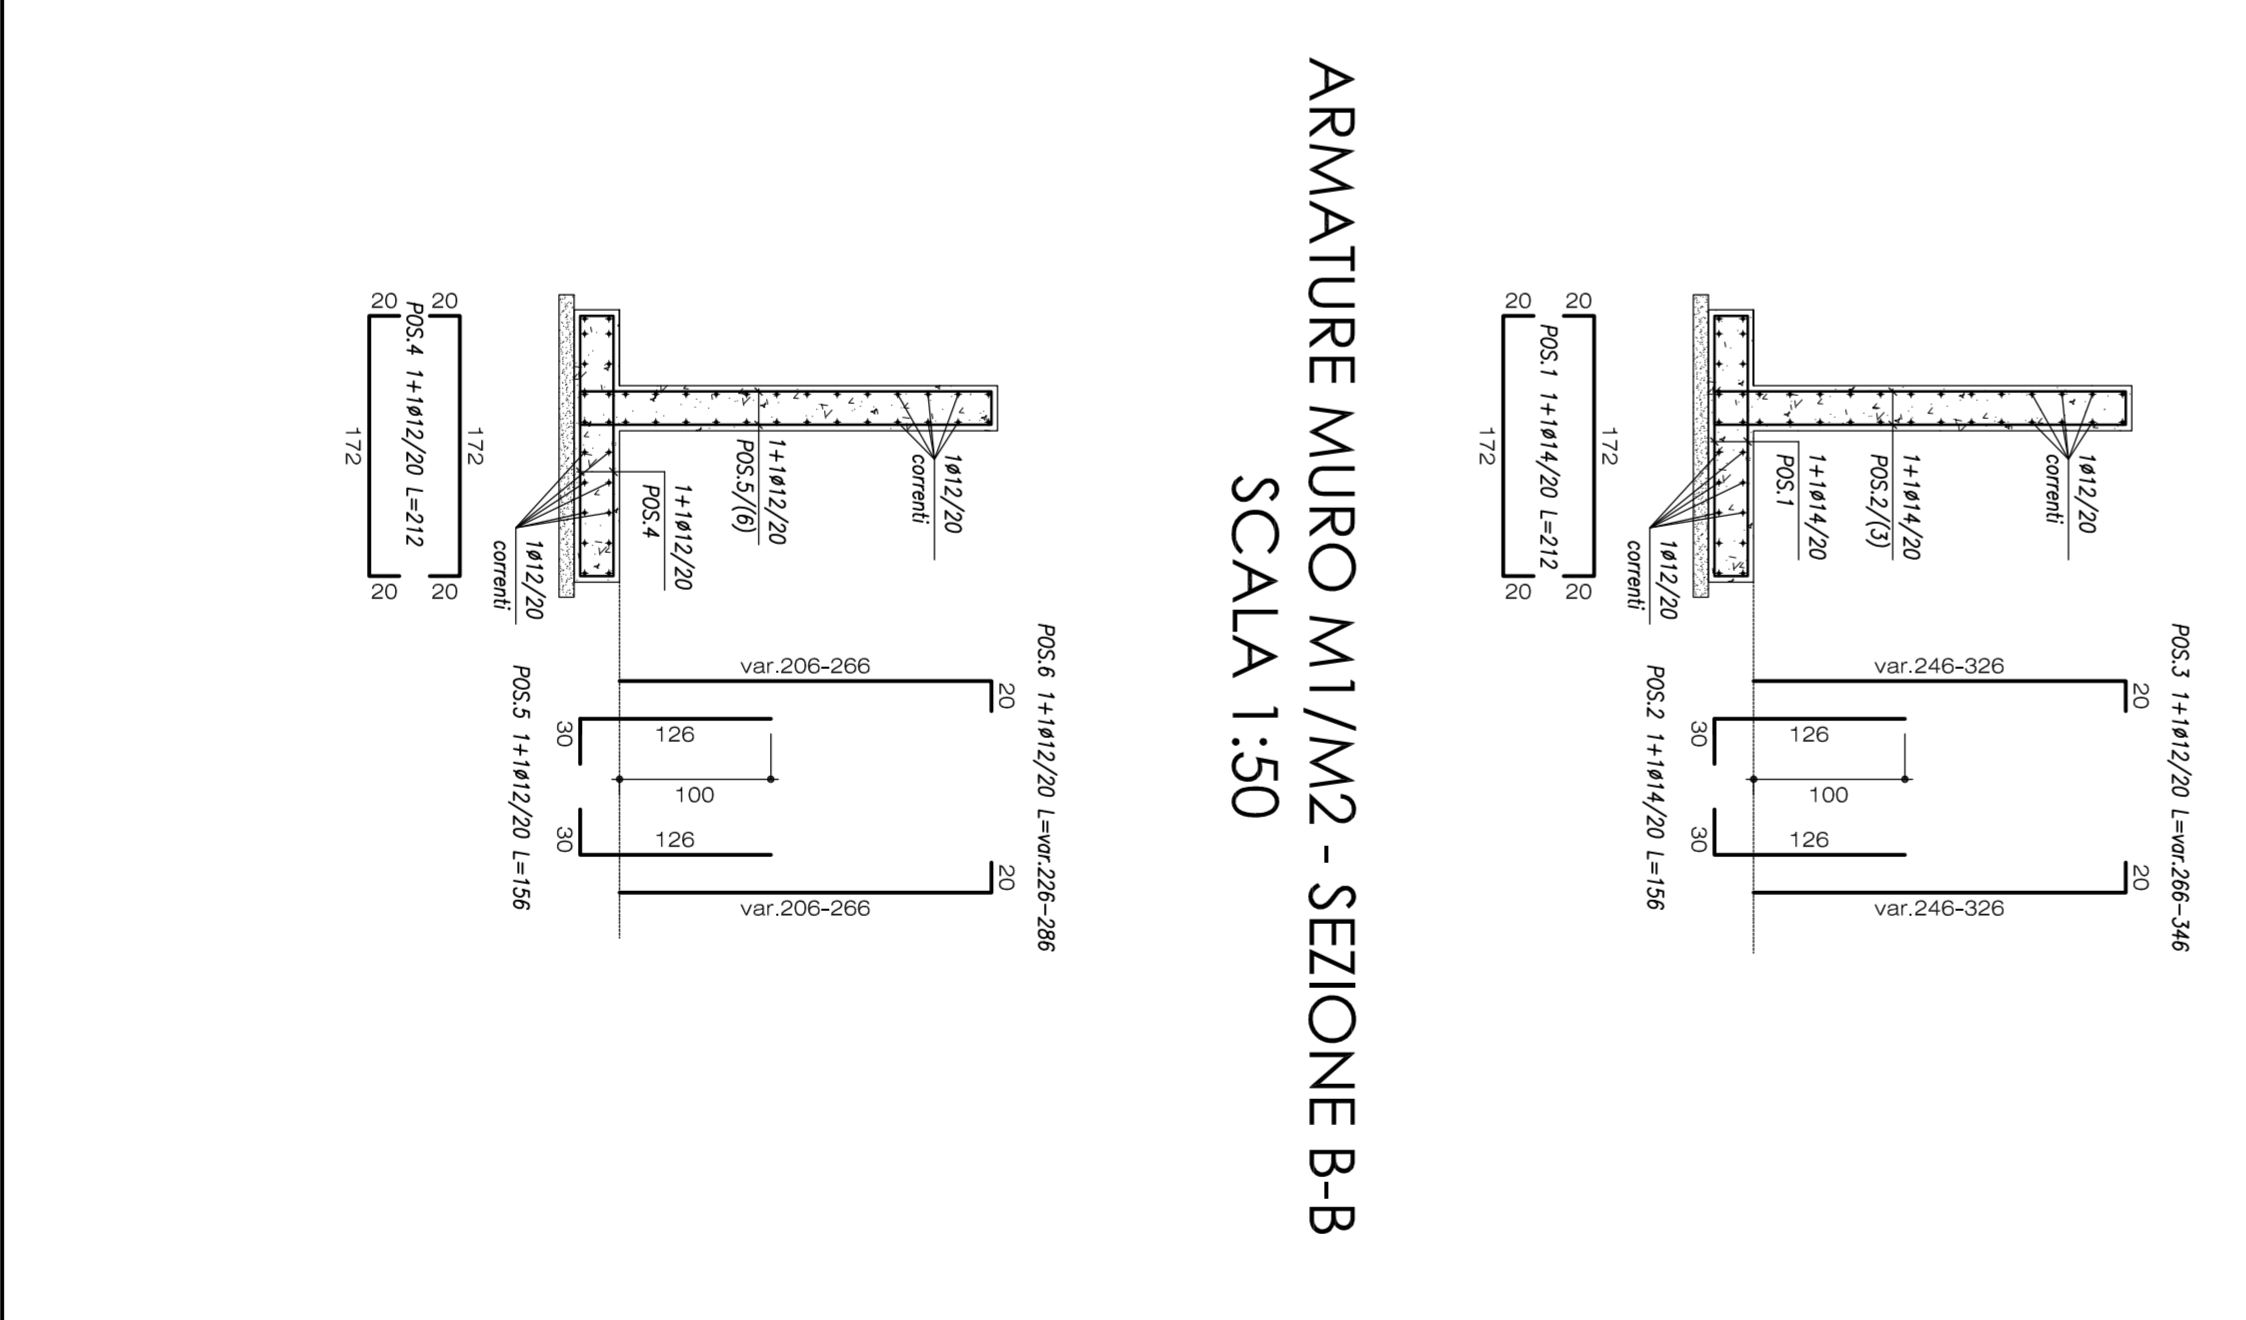

ARMATURE MURO M1/M2 - SEZIONE B-B  
SCALA 1:50

**ARMATURE MURO M1/M2 - SALTO DI QUOTA FONDAZIONE**

DETT. B - SCALA 1:50    DETT. C - SCALA 1:50    DETT. D - SCALA 1:50    DETT. E - SCALA 1:50

**ANAS S.p.A.**

**MODIFICA TECNICA N. 109**

**OPERE D'ARTE - INTERVENTI SU SOTTOVA ESISTENTI**

Prolungamento sottovia esistente al km 27+675,69 (sv)  
Carpenterie e armature muri di contenimento del terreno

Bologneta S.p.a.

PA17108 - Piazza Lancia 100 - 40139 Bologna - Tel. 051/264640

via S. Tomaso 17 - 40131 Bologna - Tel. 051/264640

via S. Tomaso 17 - 40131 Bologna - Tel. 051/264640

PROGETTO: POLITECNICA

ACCS Ingegneri

