




ARMATURA FUSTO scala 1:50

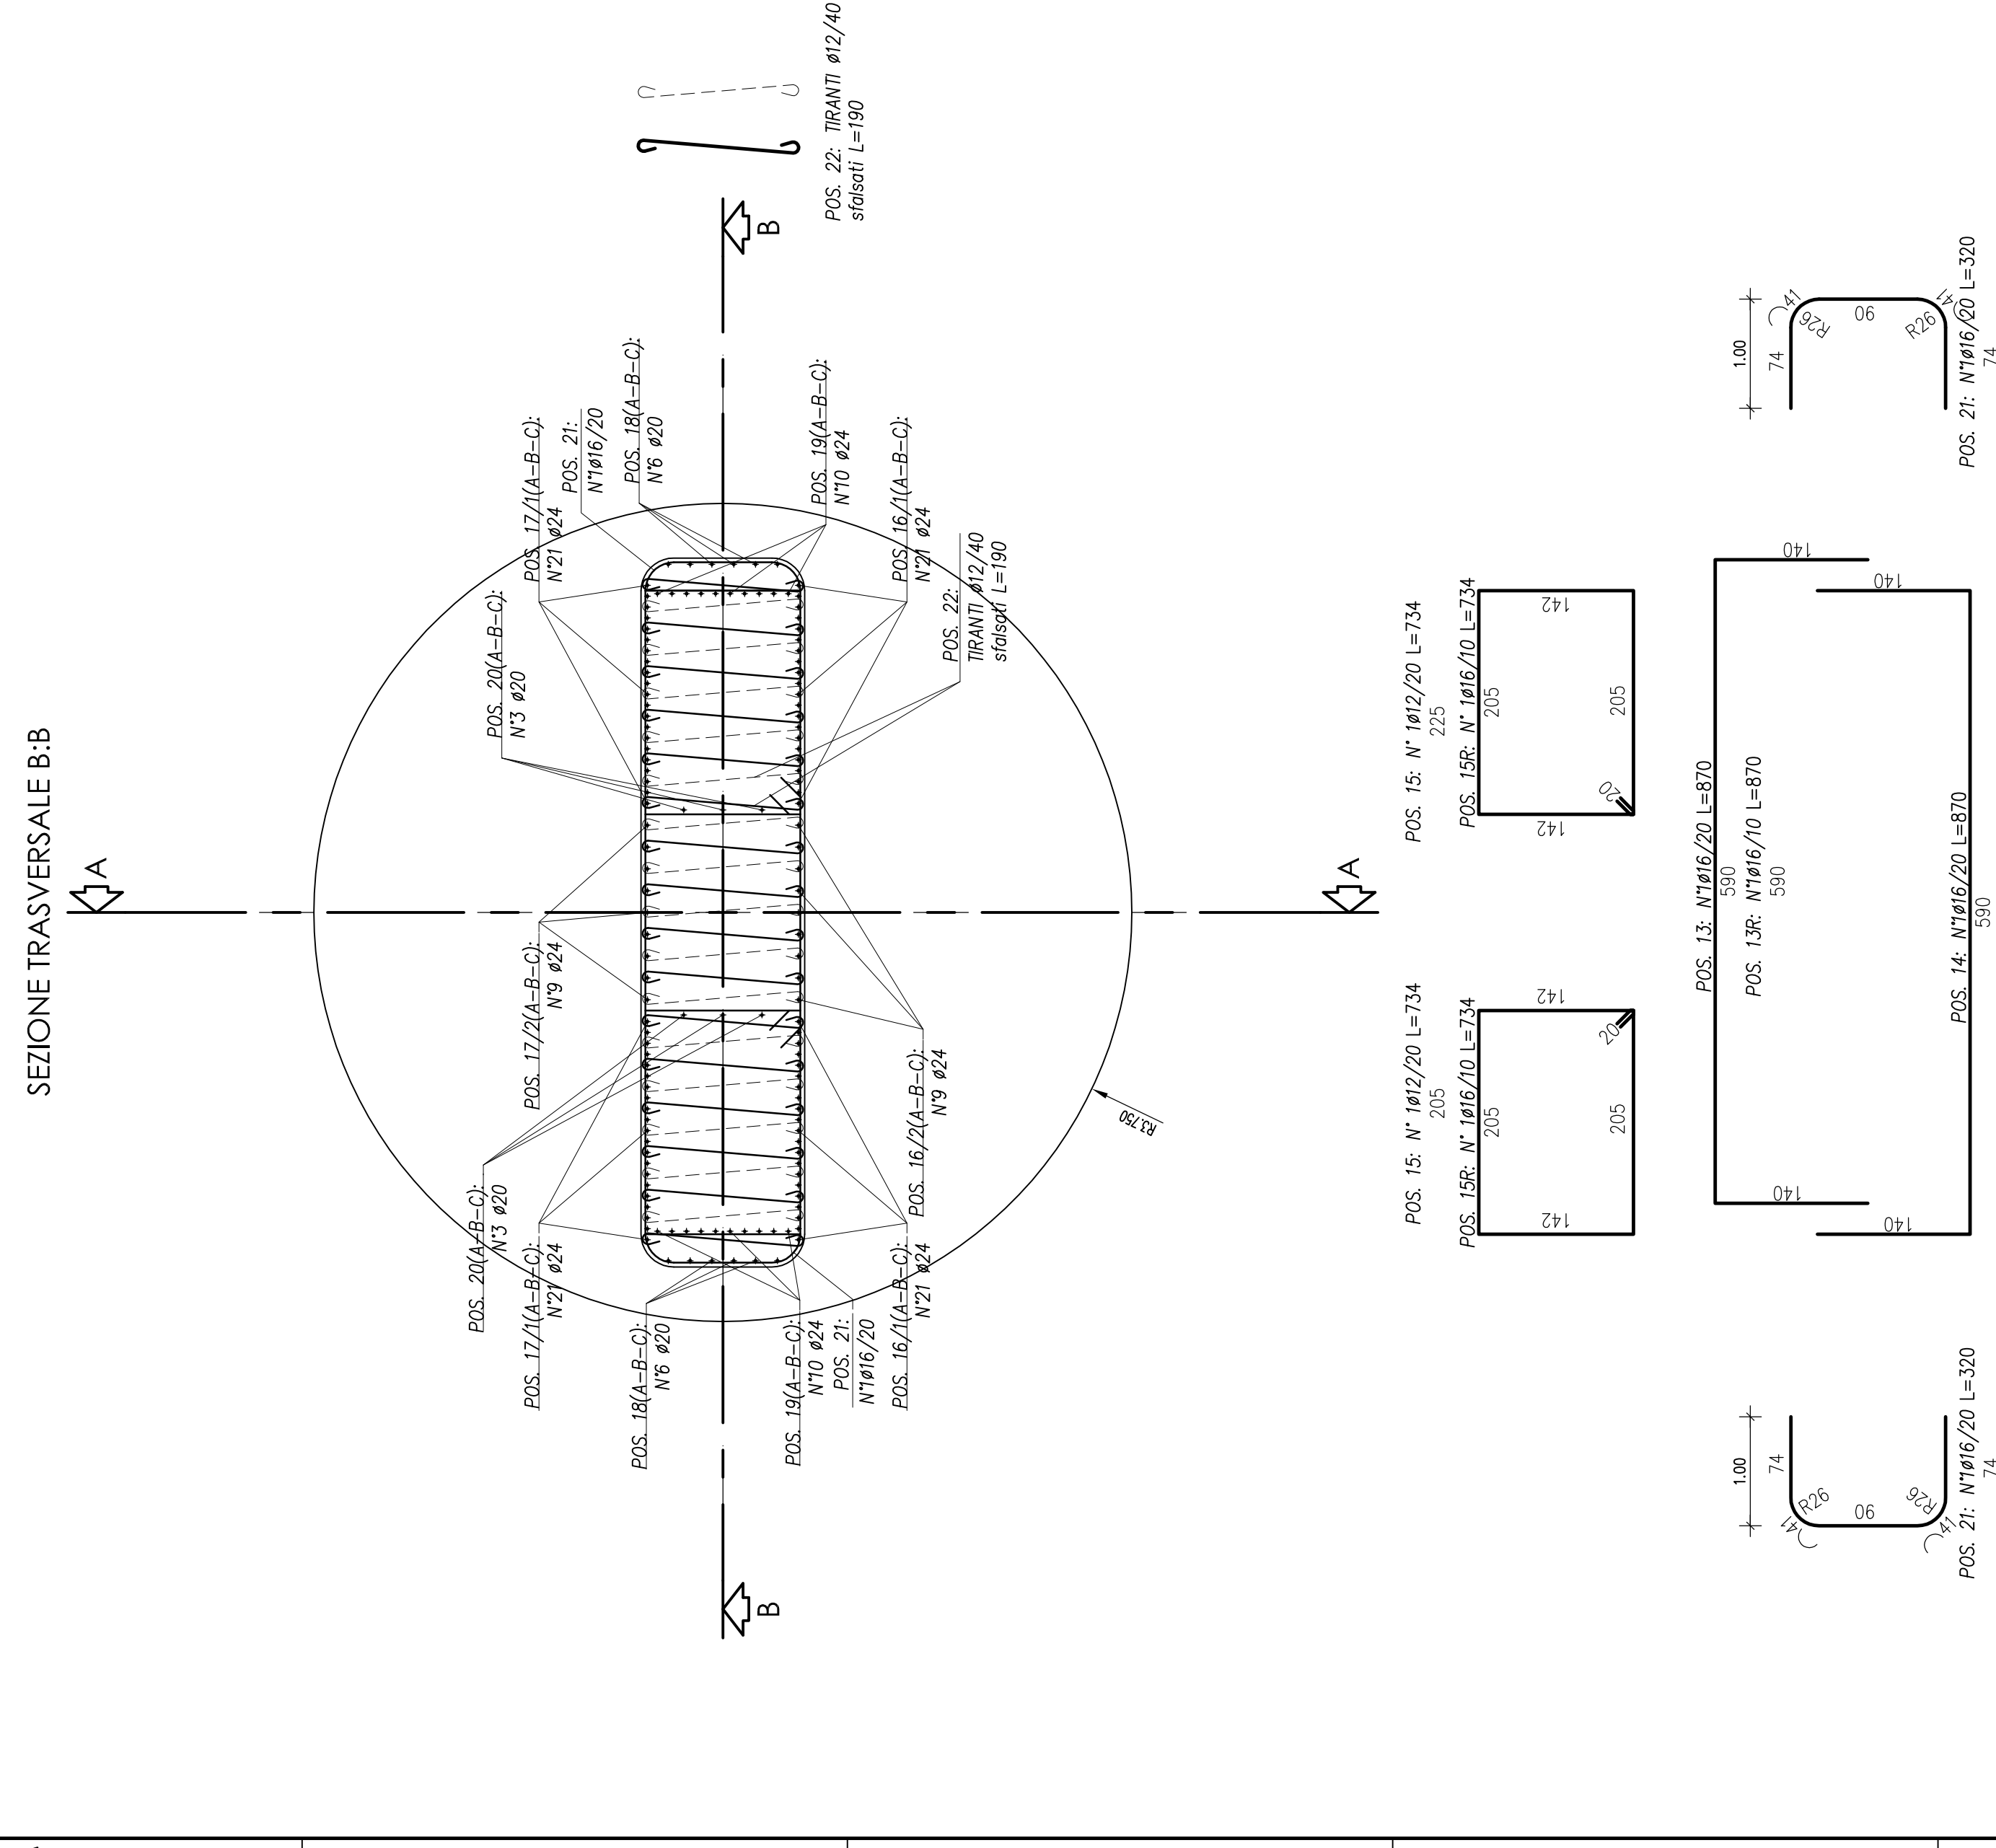


ARMATURA PILA 2 scala 1:50

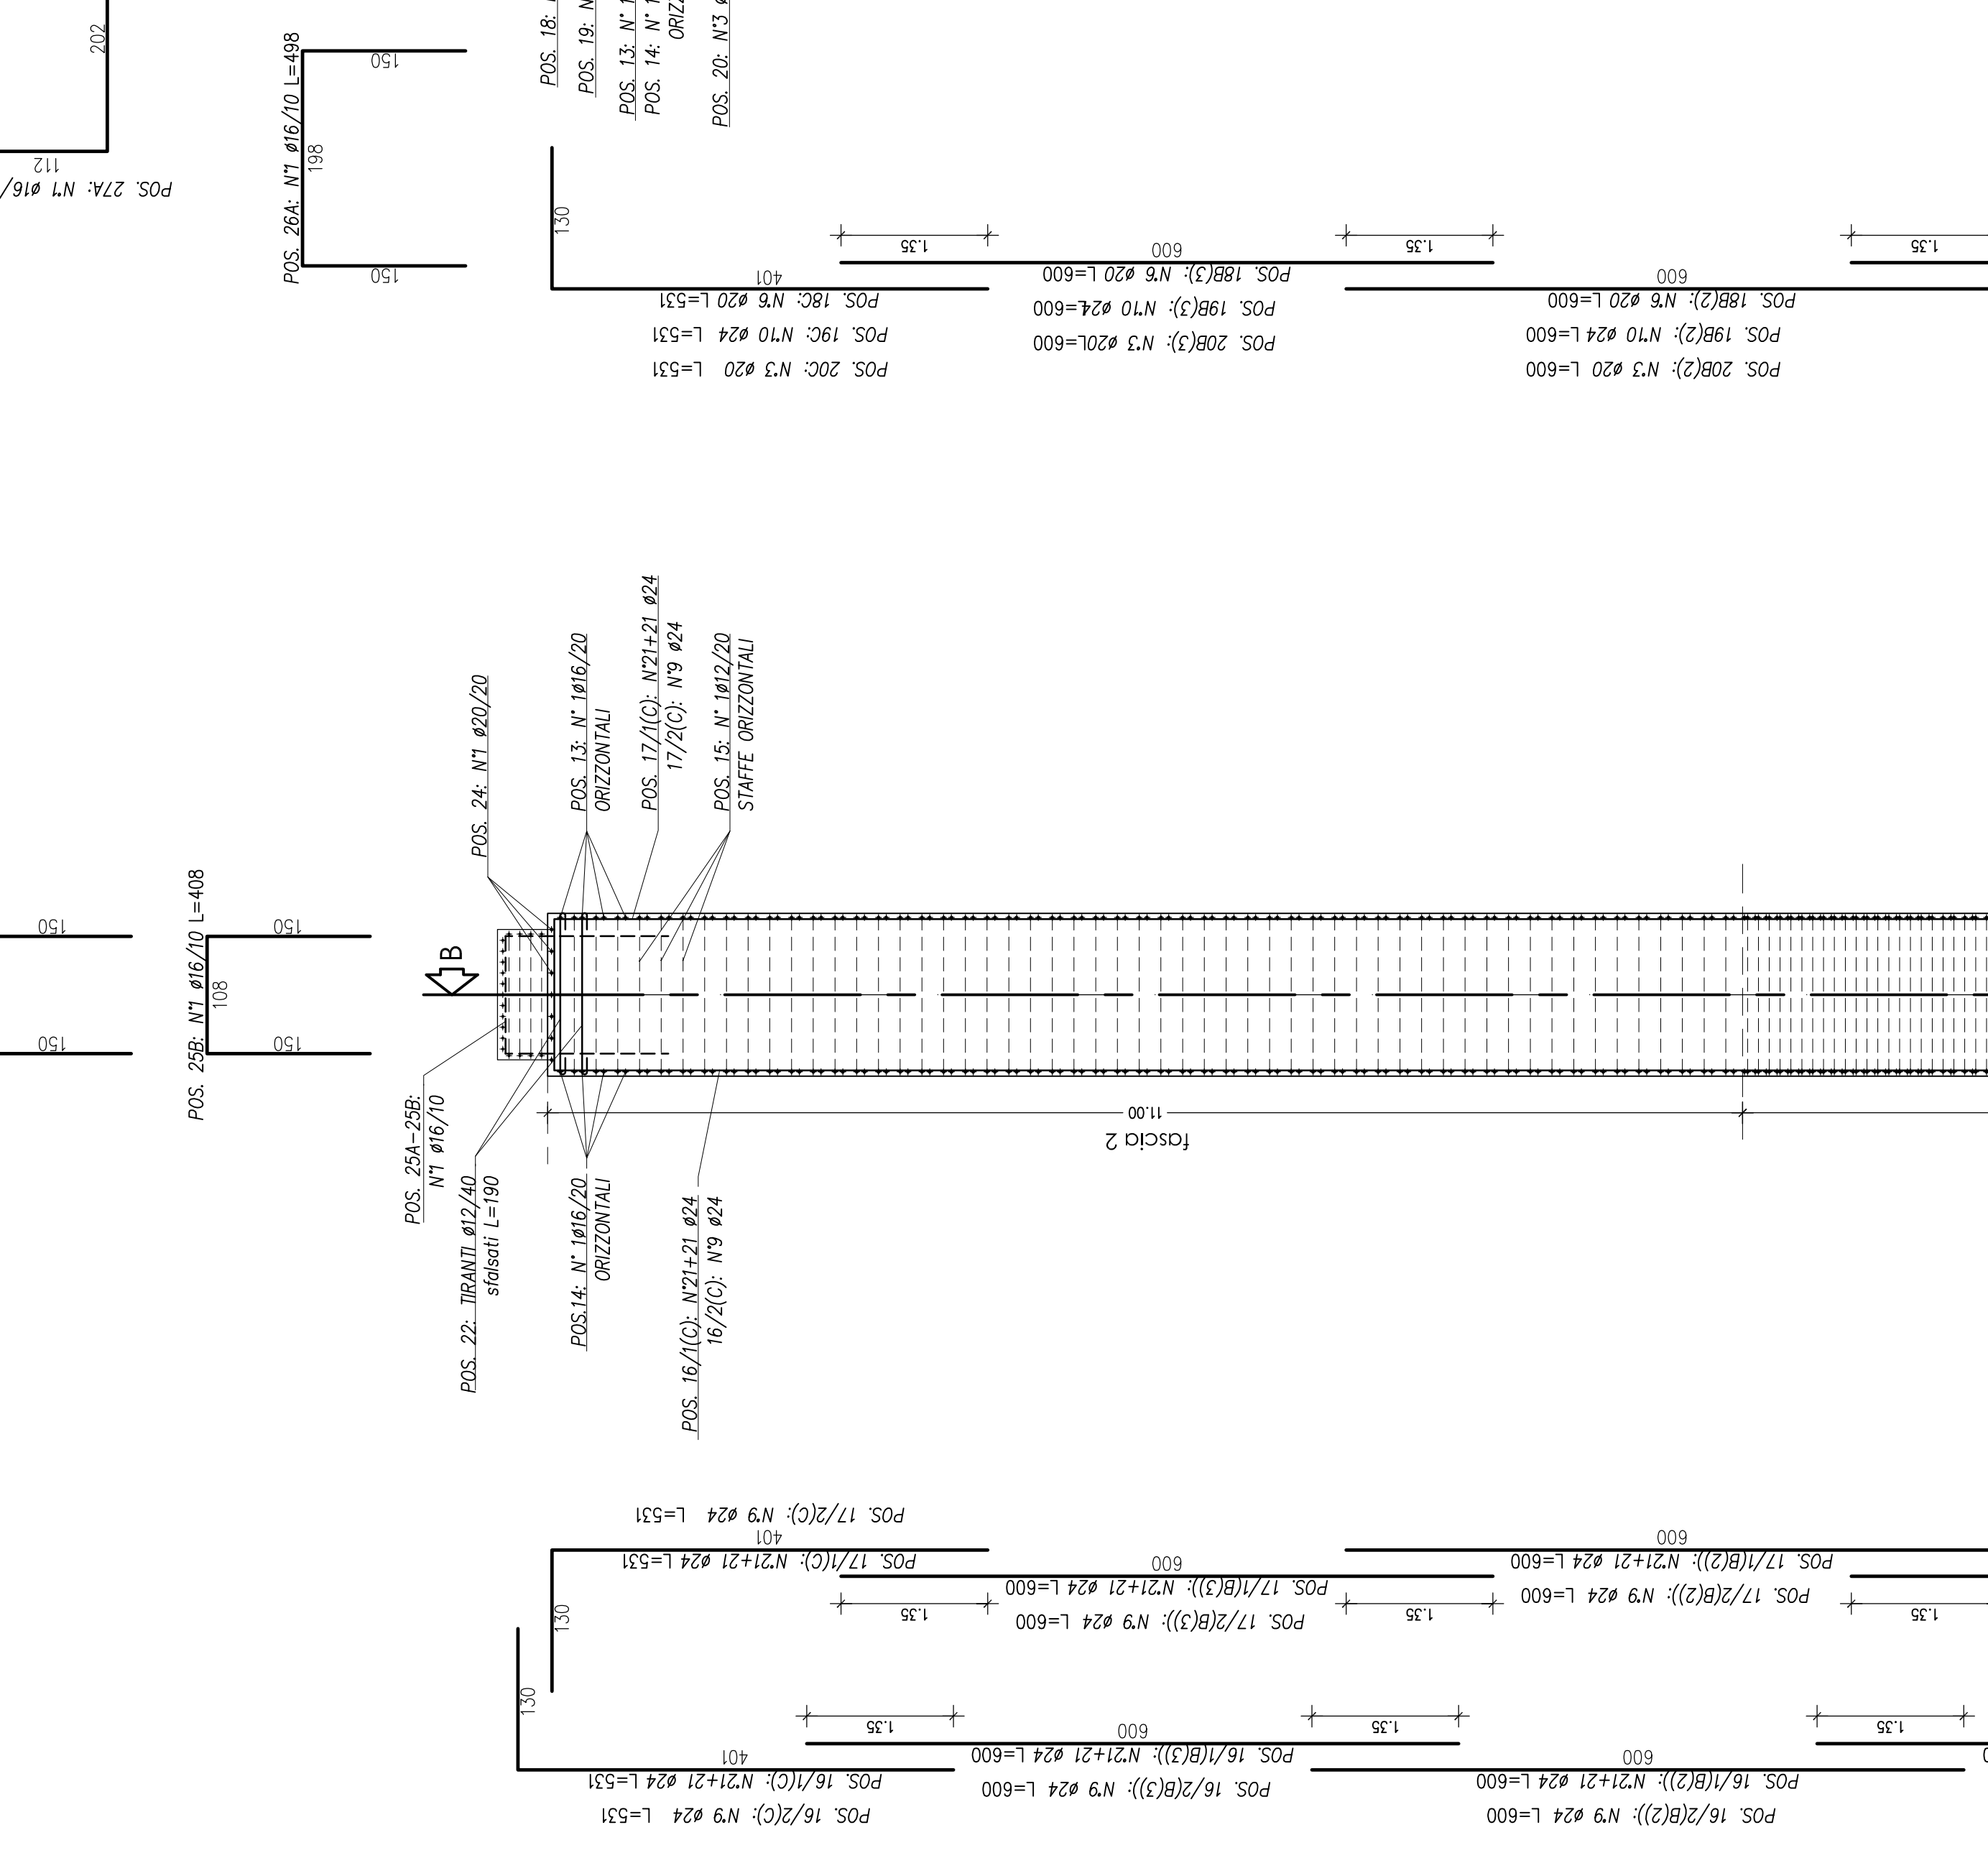


PIANTA FUSTO (ARMATURA BAGGIOI)

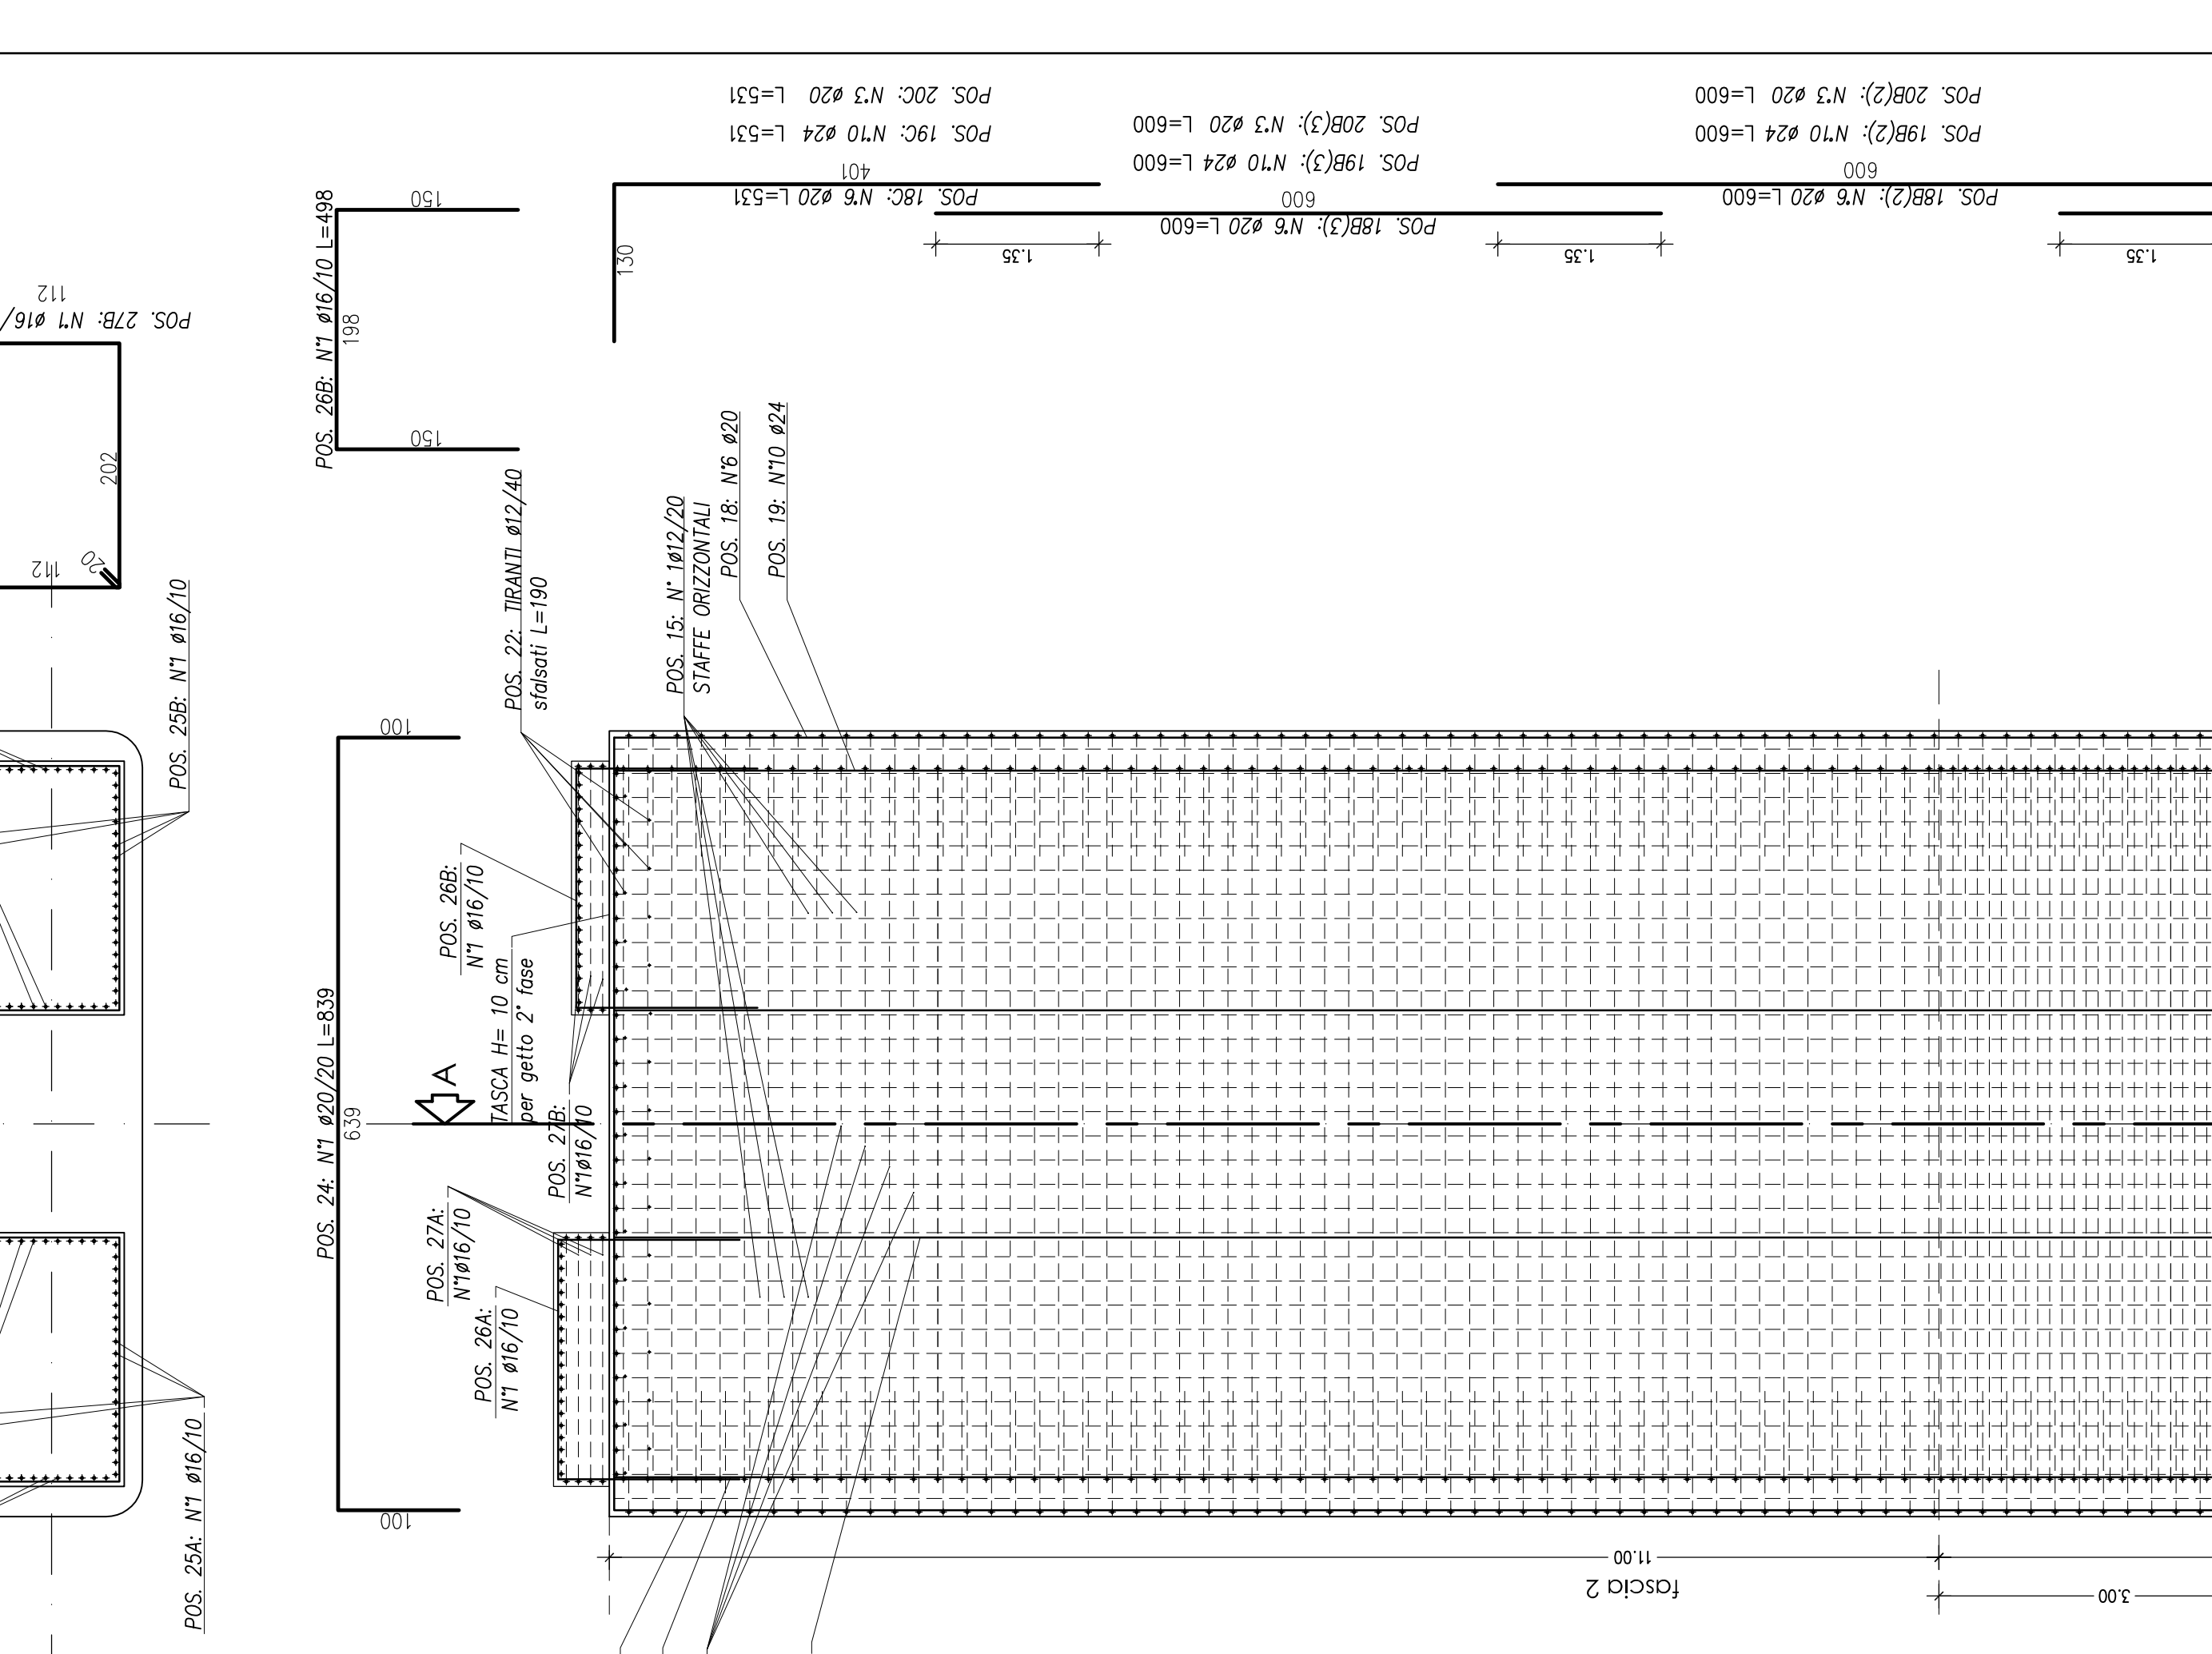


CARPENTERIA PILA 2 scala 1:100

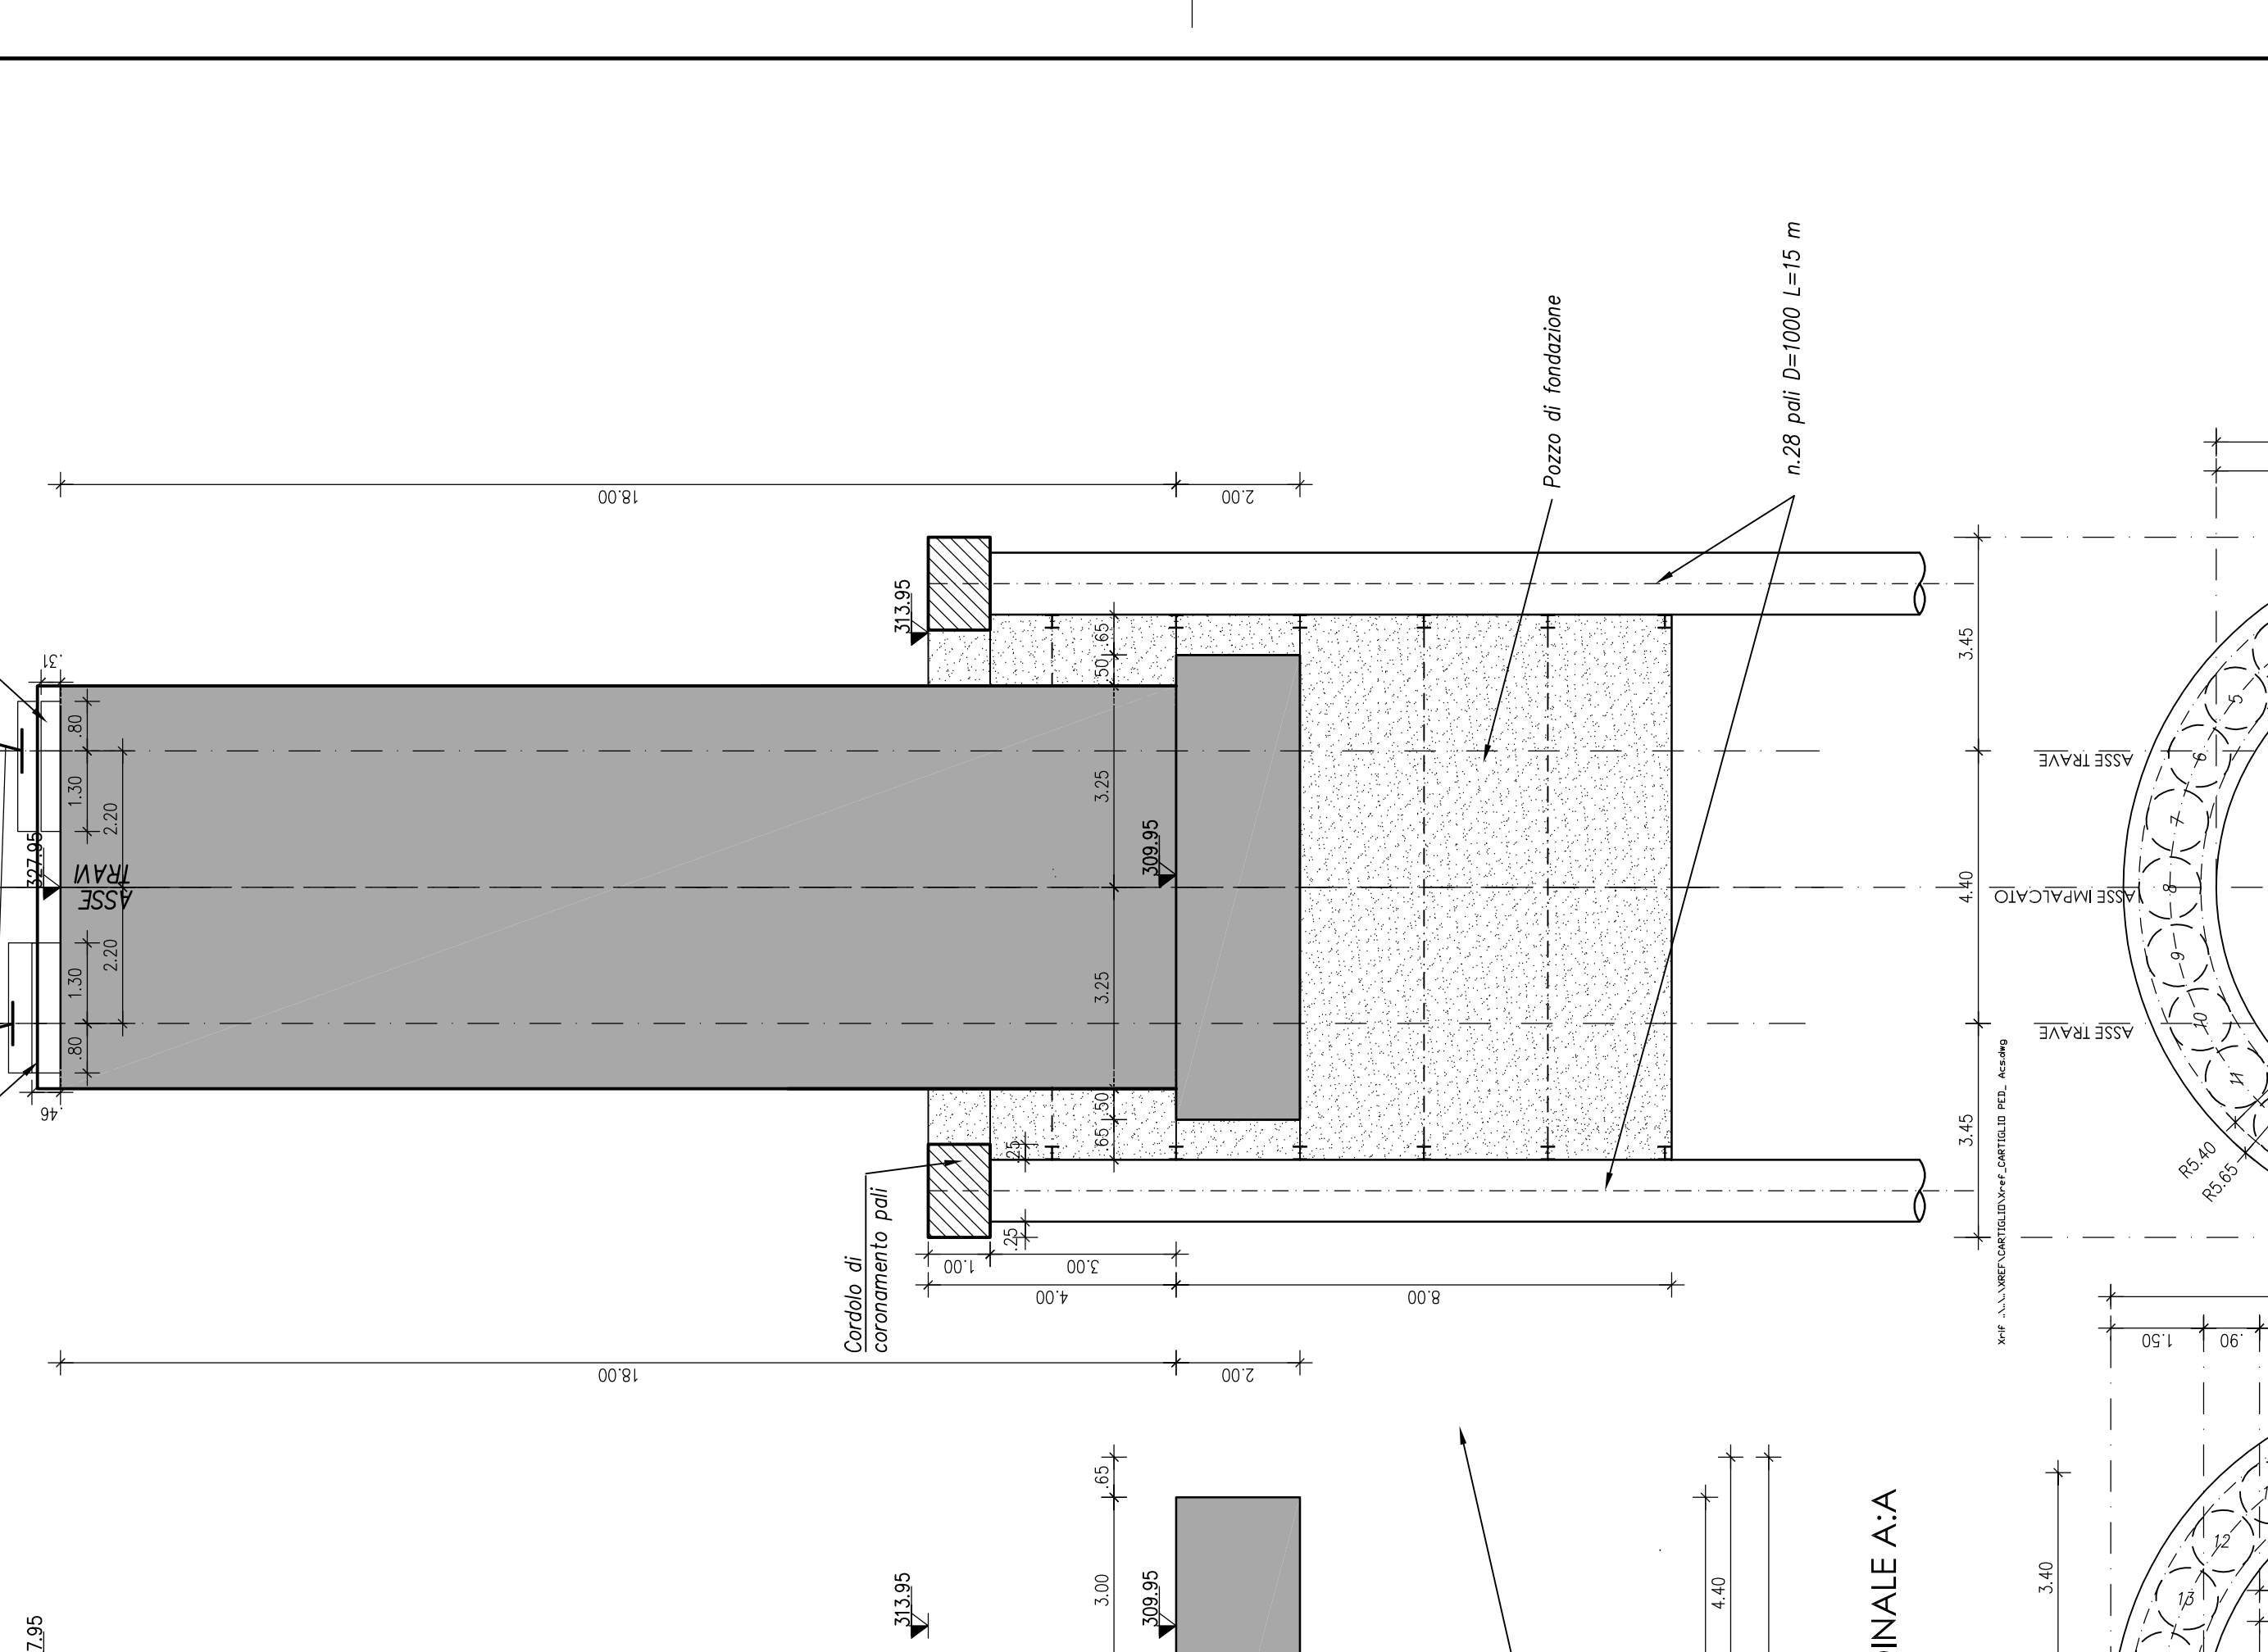

PIANTA PILA (ARMATURA FUSTO)

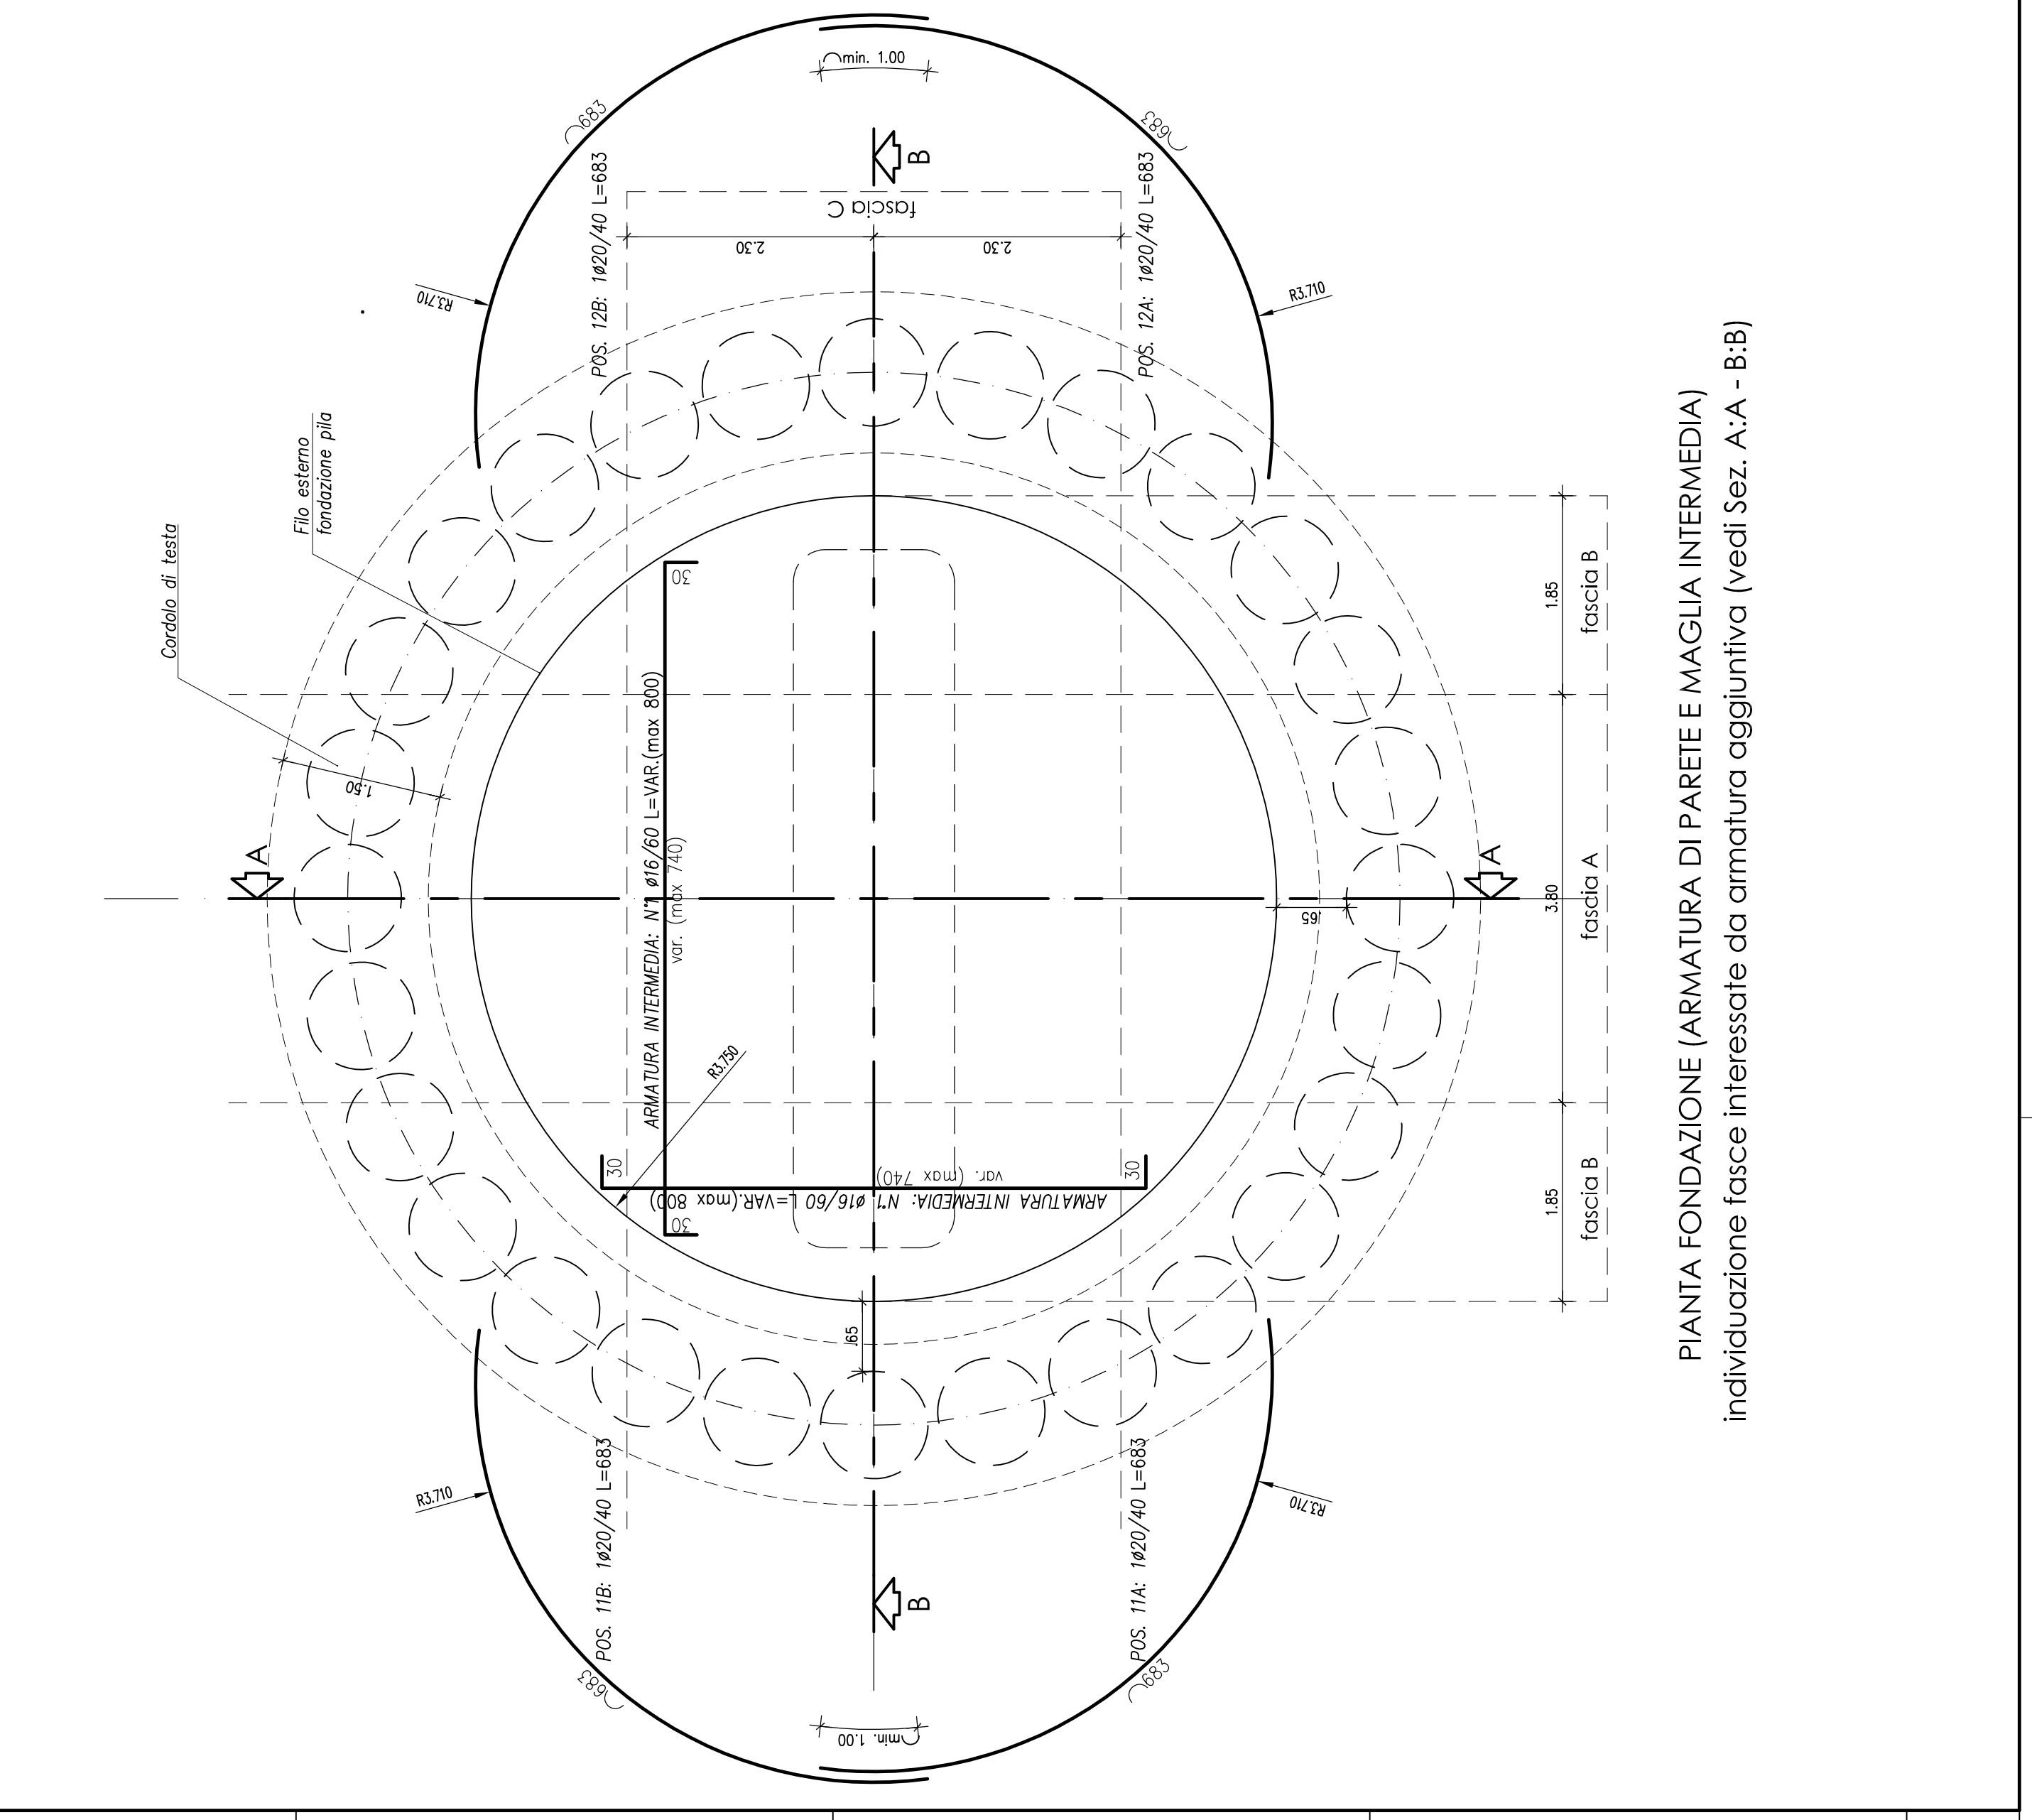

SEZIONE LONGITUDINALE A-A

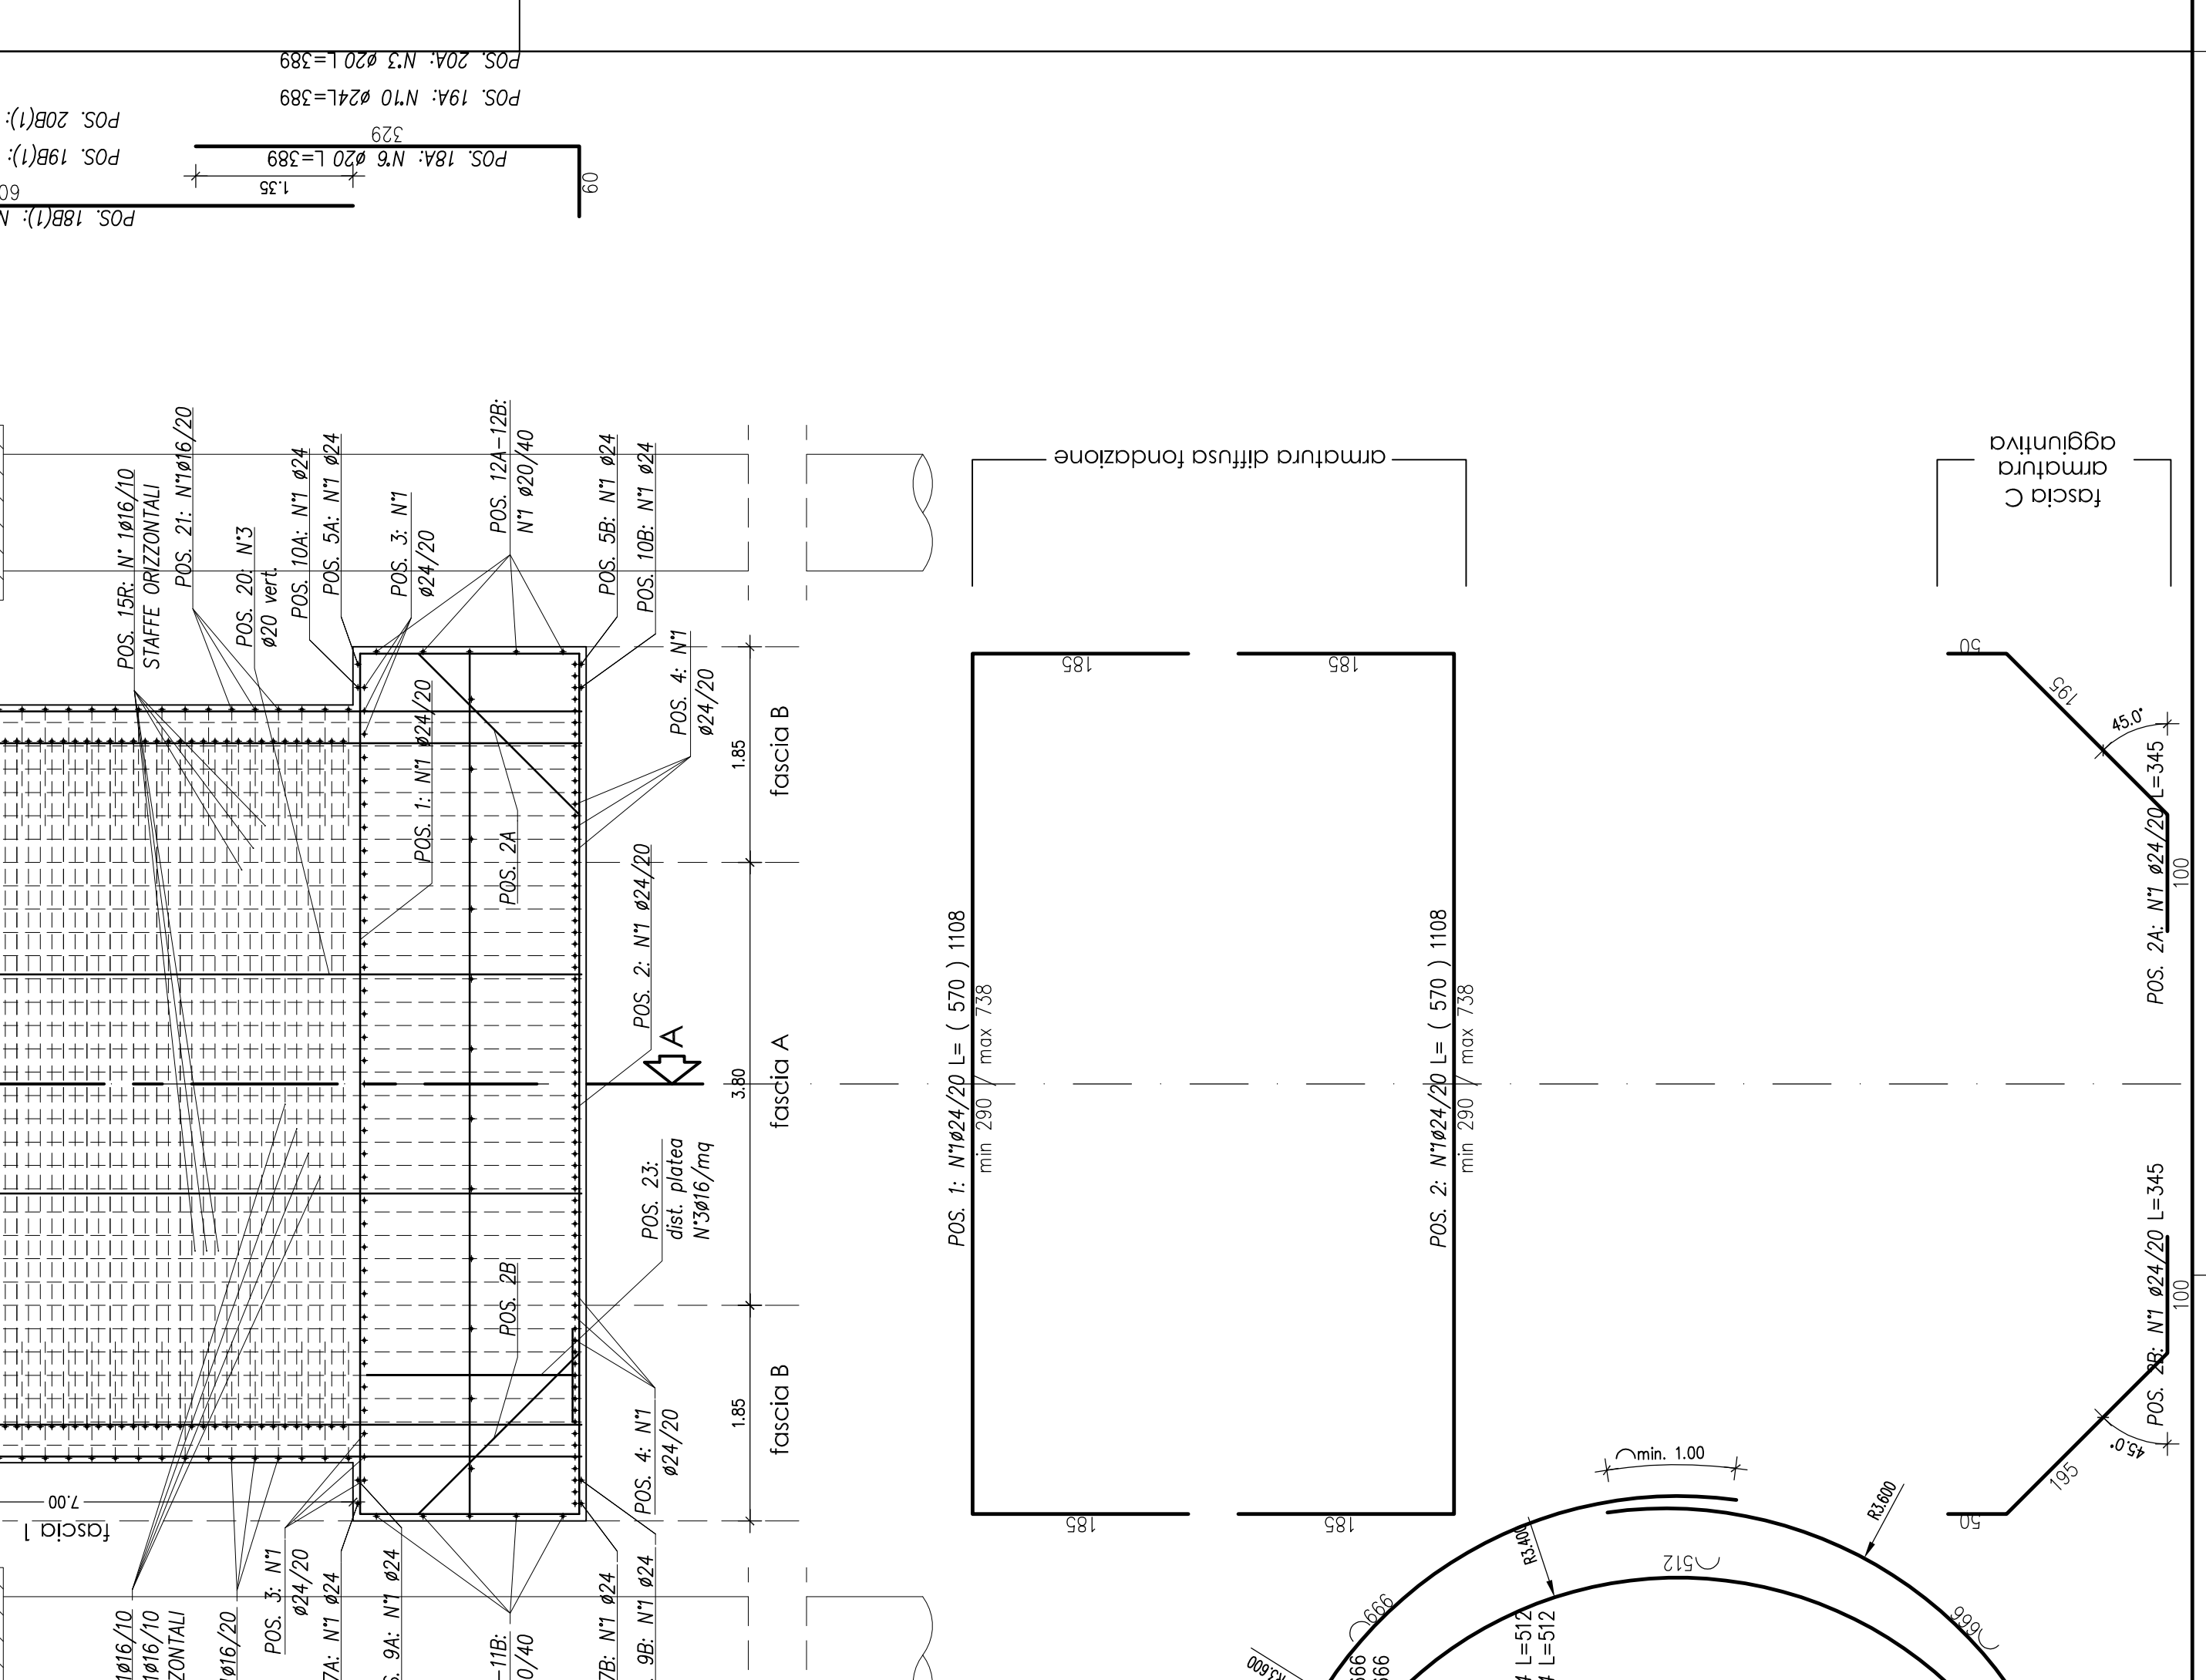

SEZIONE LONGITUDINALE A-A

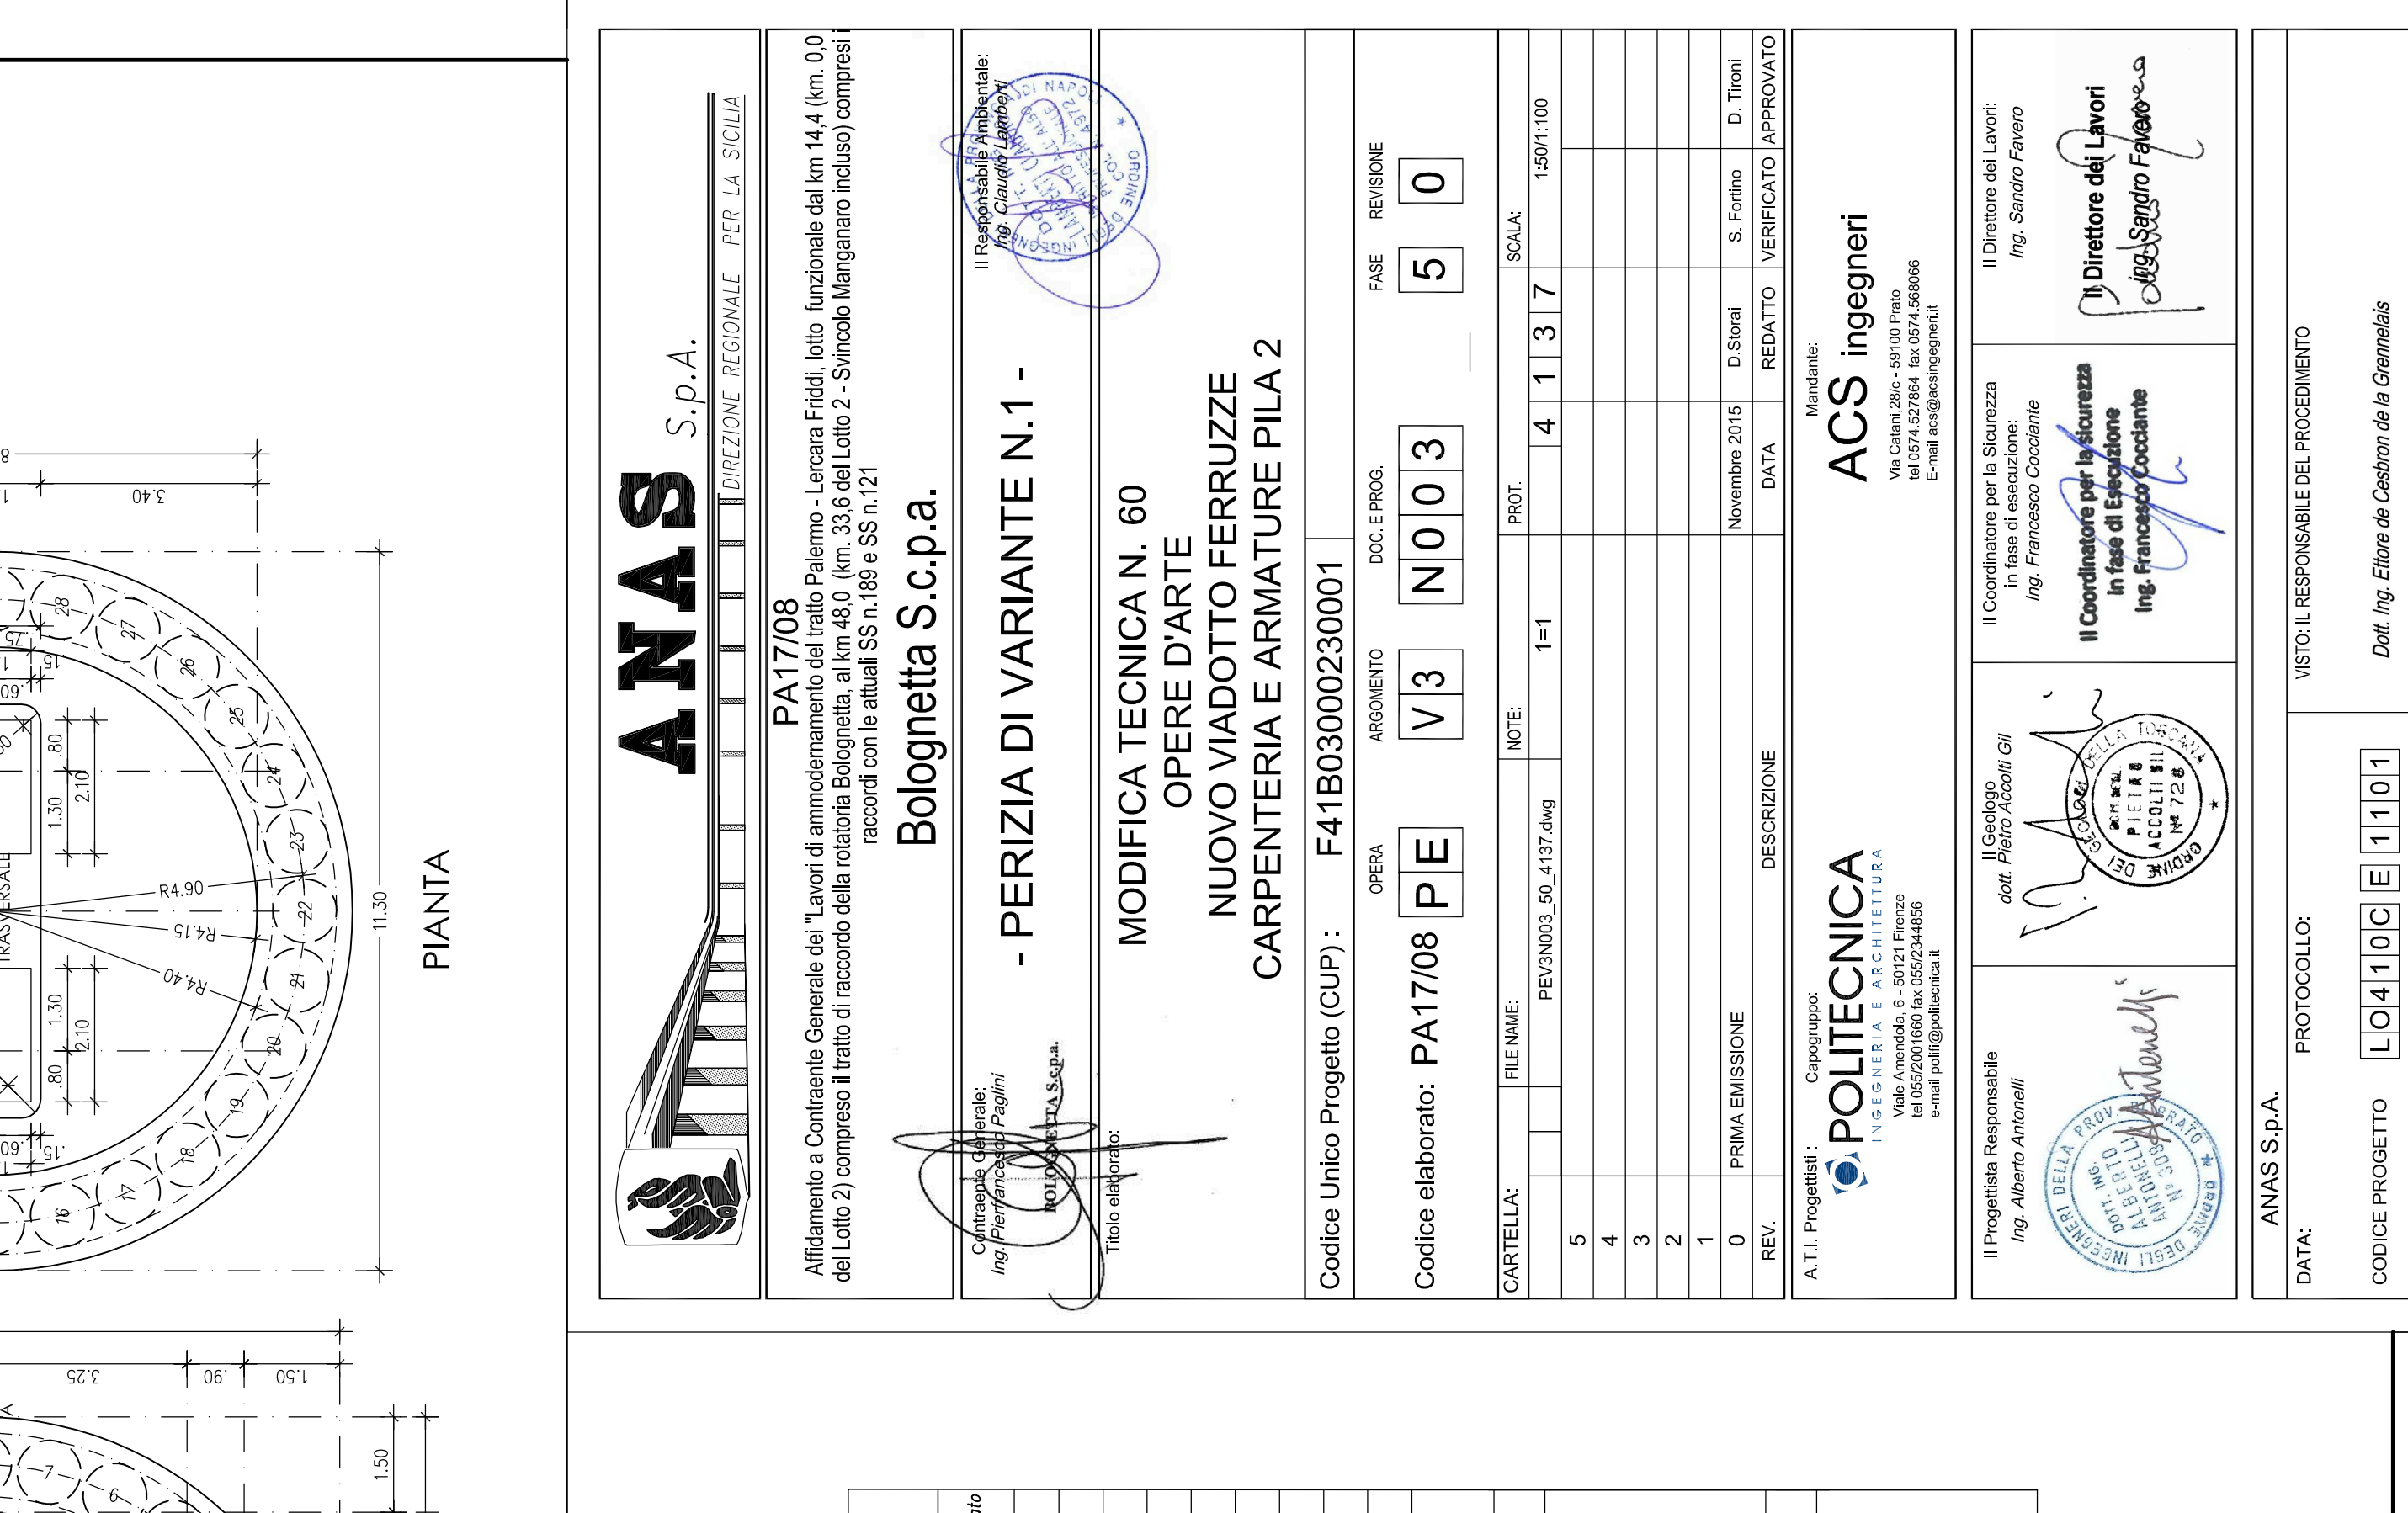




PIANTA FONDAZIONE (ARMATURA DI PARETE E MAGLIA INTERMEDIA)



ANAS S.p.A.

PA1708

Bologneta S.p.a.

MODIFICA TECNICAN. 60
OPERE D'ARTE
NUOVO VIADOTTO FERRUZZE
CARPENTERIA E ARMATURE PILA 2

Codice Unico Progetto (CUP): F41B0300230001

Codice elaborato: PA1708 PE V3 N003


POLITECNICA

ACS Ingegneri
Ingegneri










