



SEZIONE TRASVERSALE BB

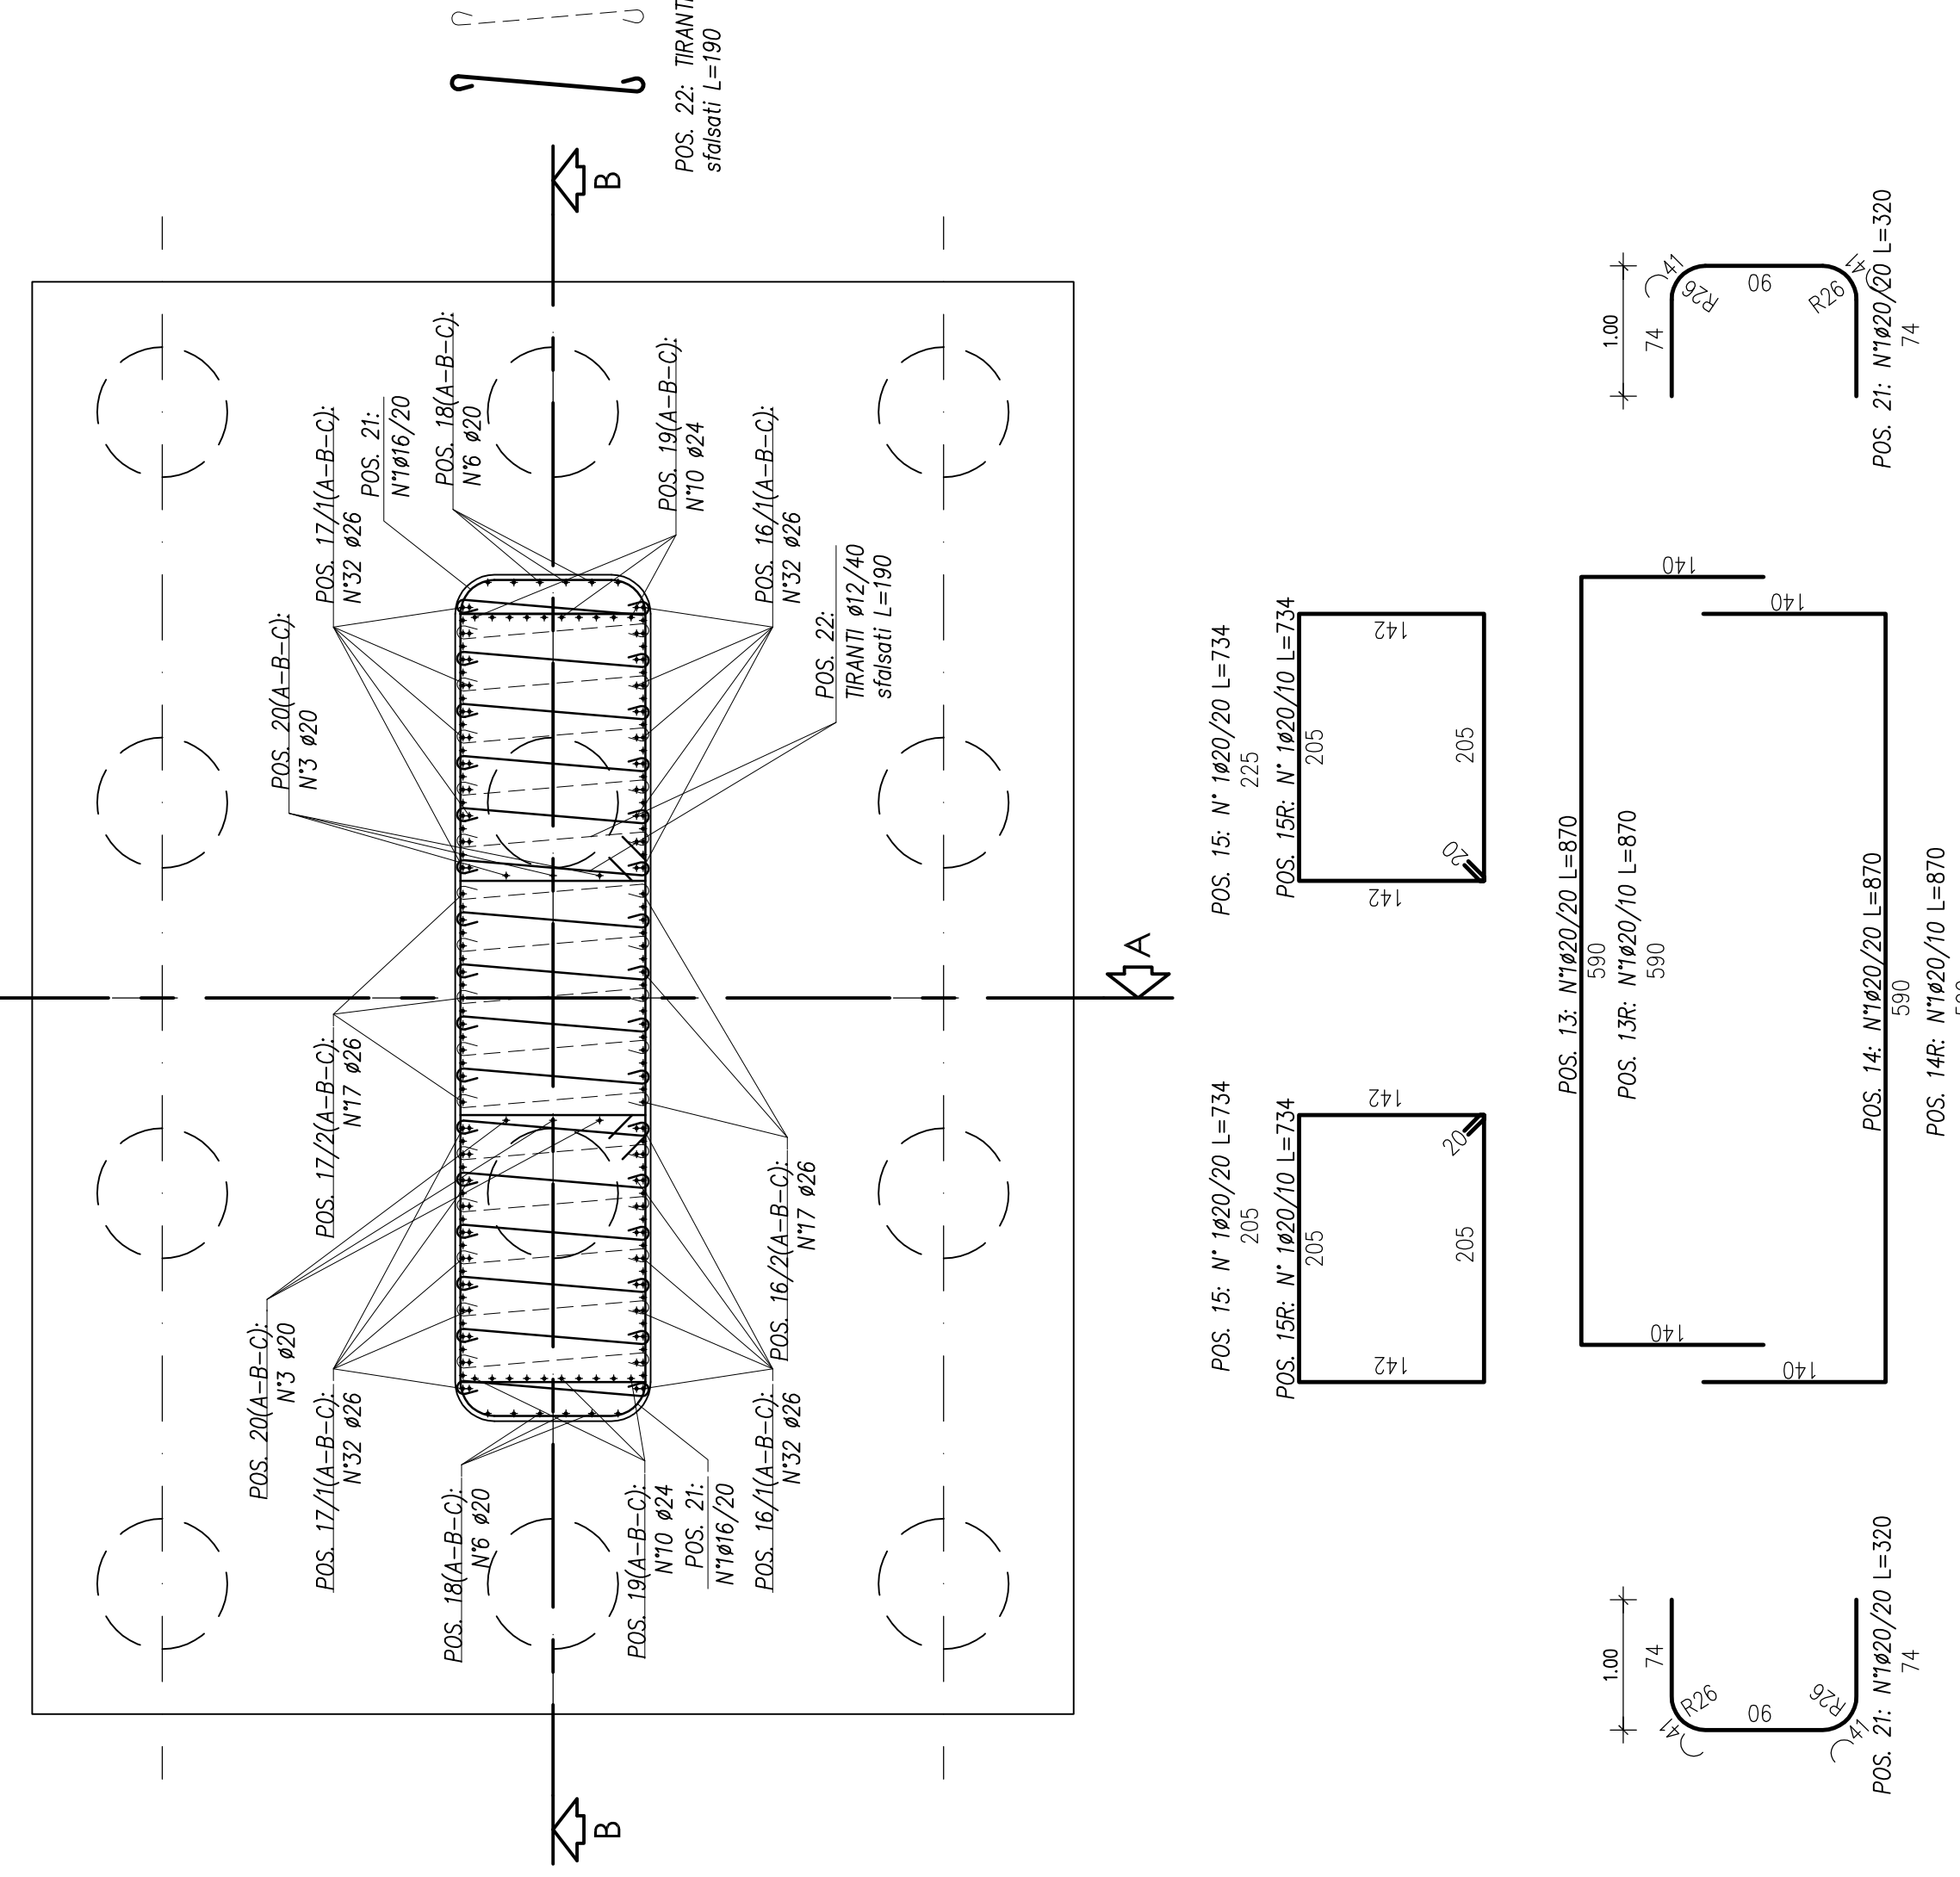


PIANTA PILA (ARMATURA FUSTO)

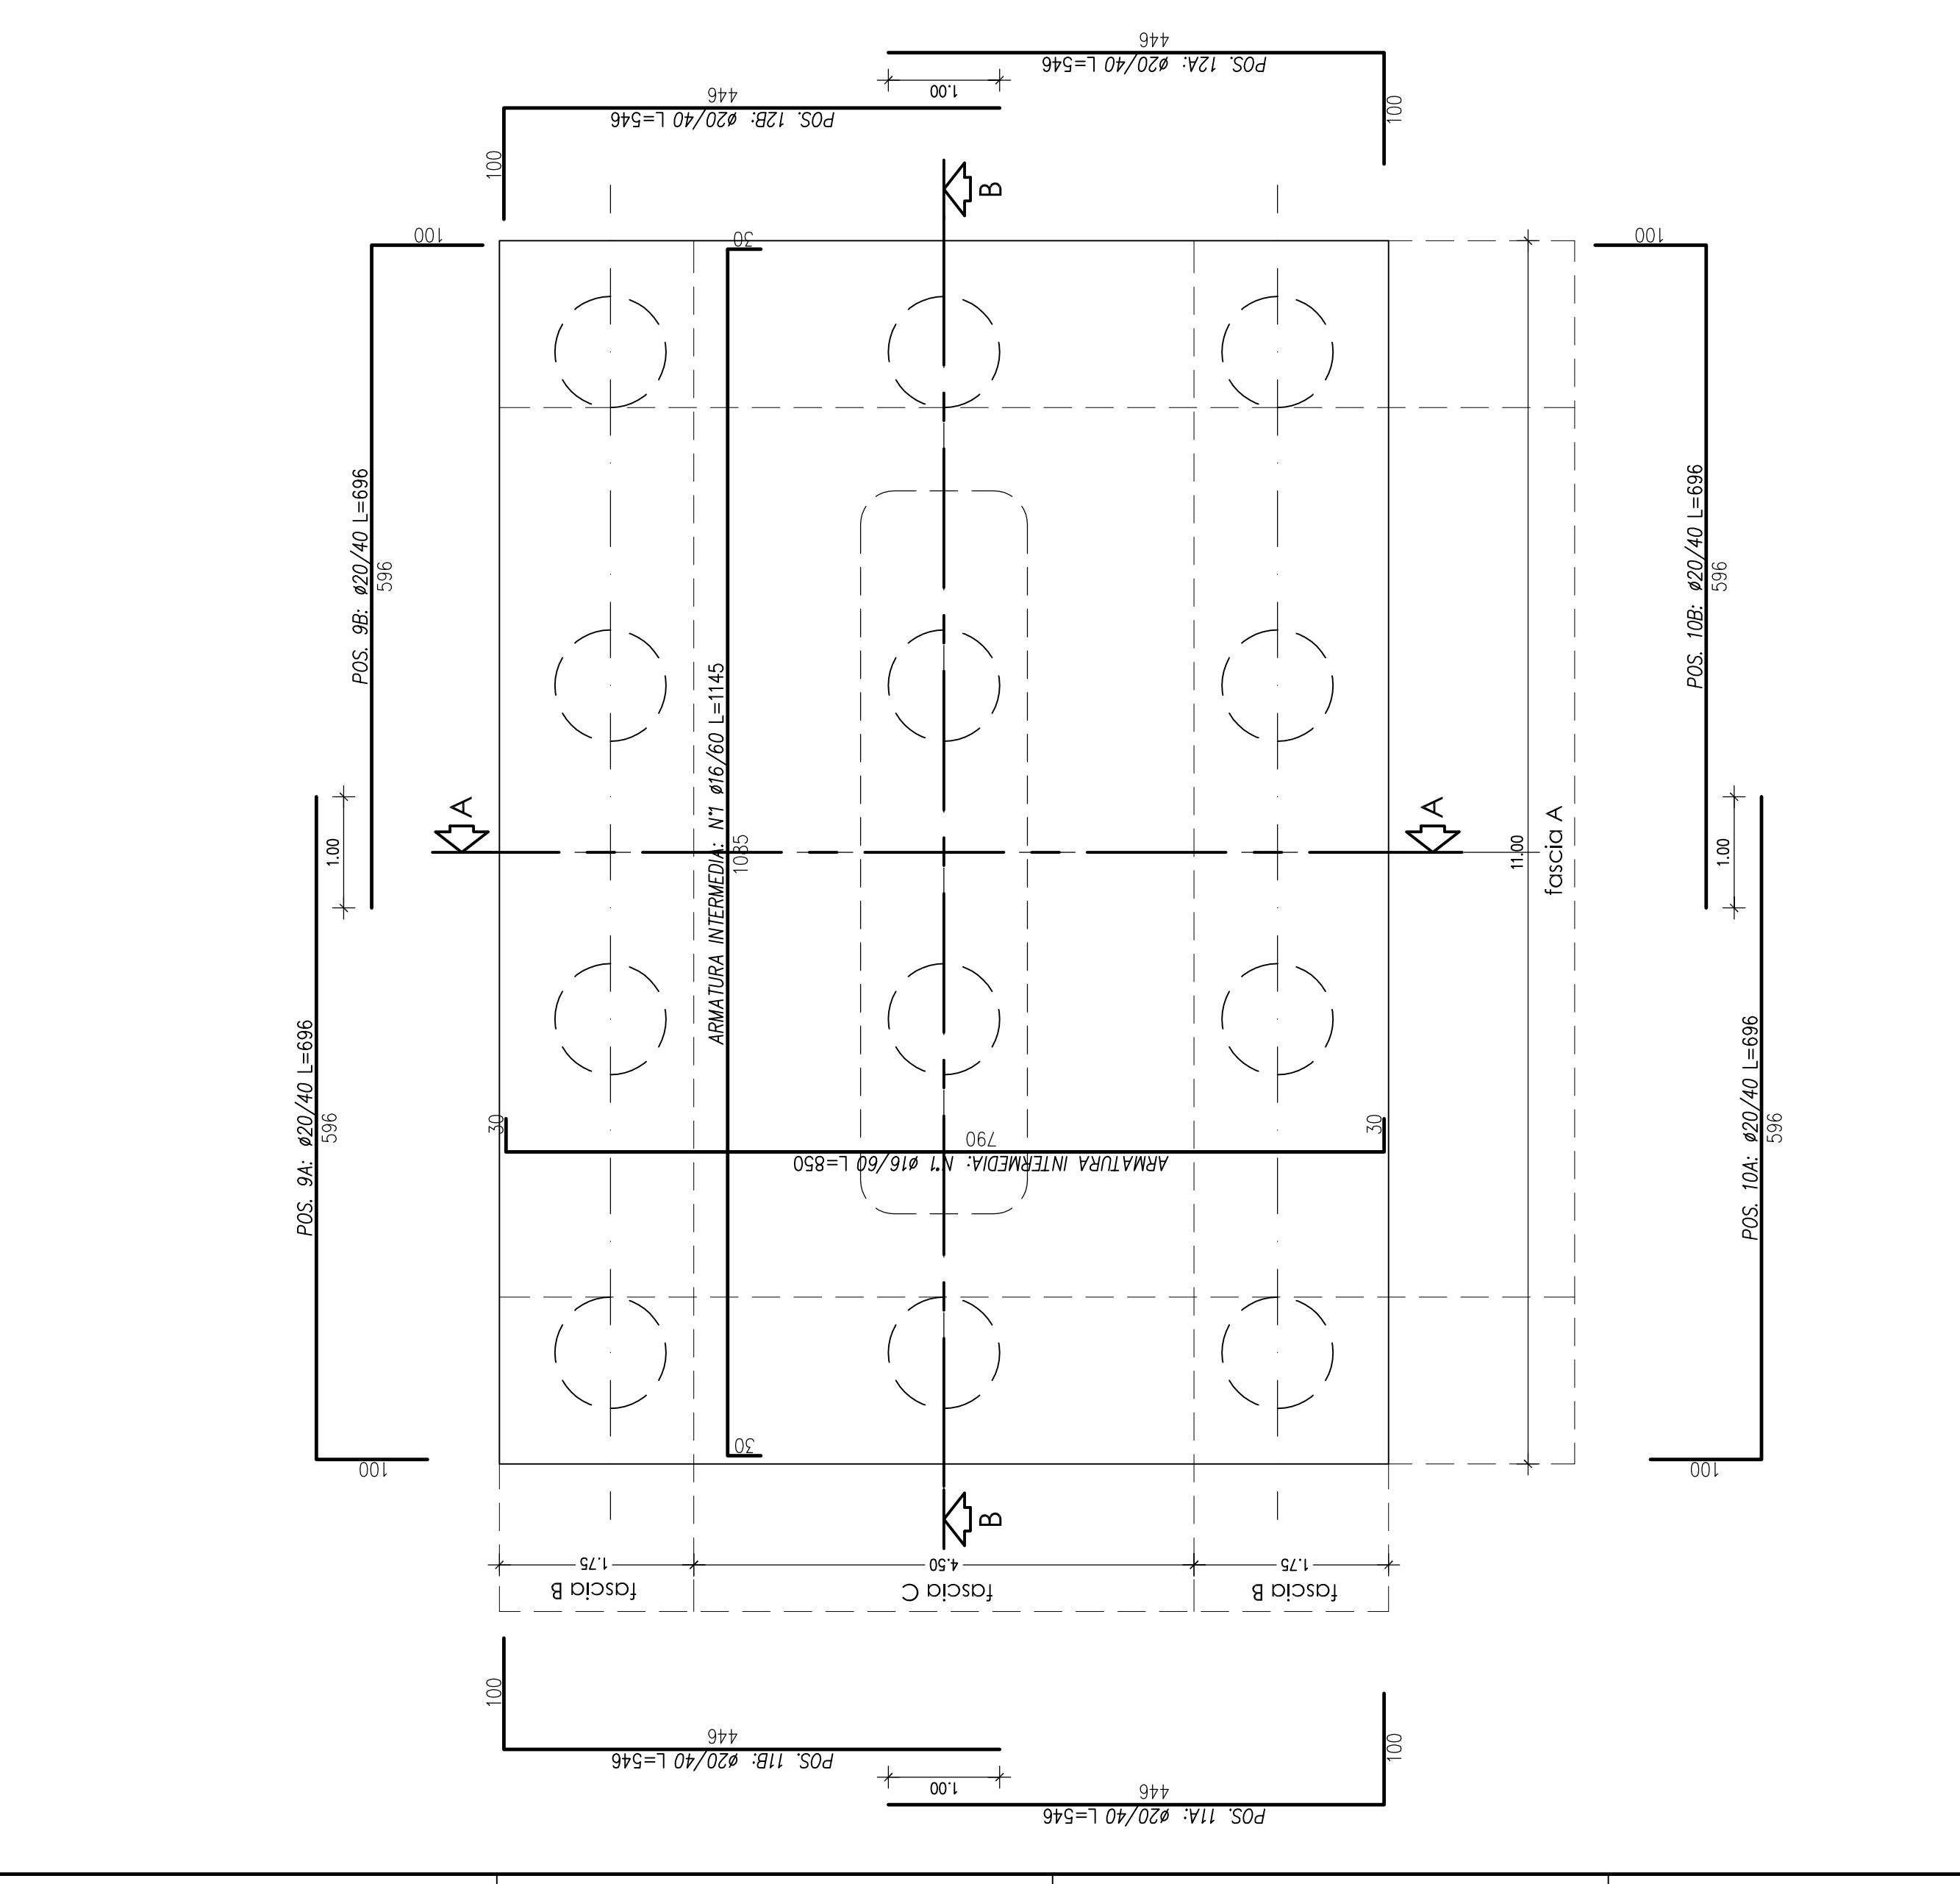


PIANTA FONDAZIONE (ARMATURA DI PARETE E MAGLIA INTERMEDIA)

individuazione fasce interessate da armatura aggiuntiva (vedi Sez. A-A - B-B)

SEZIONE TRASVERSALE BB

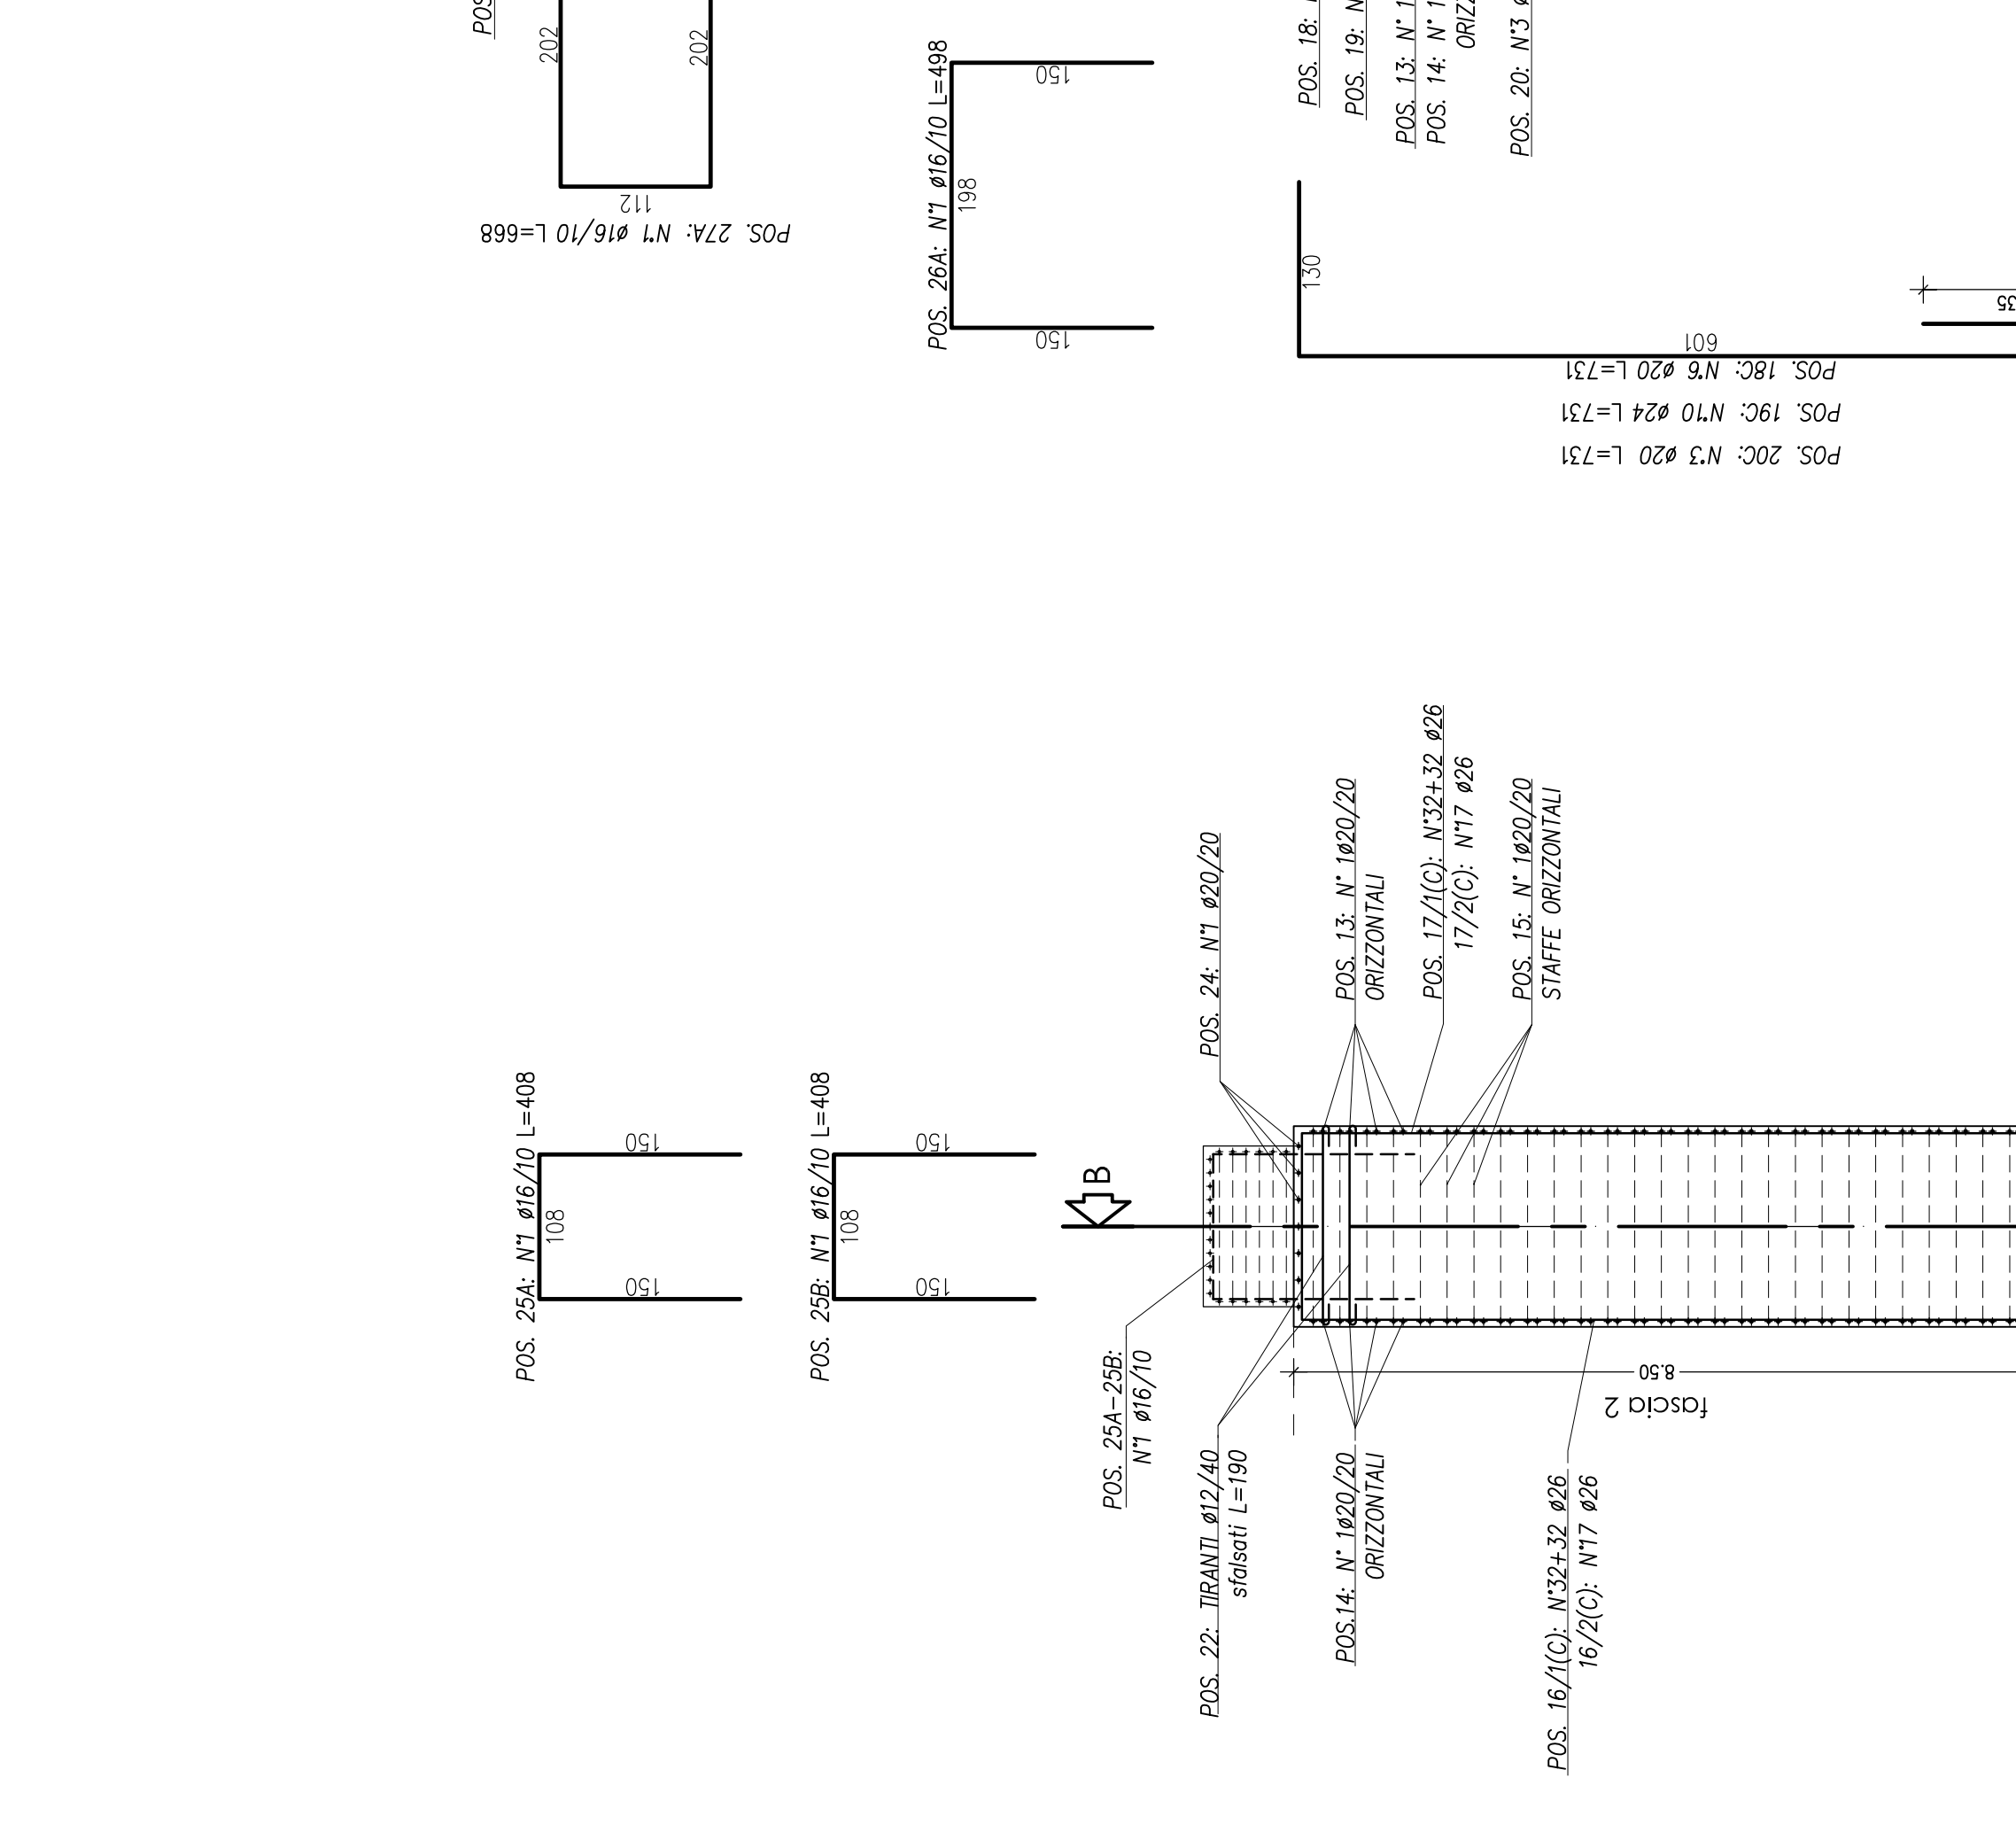


PIANTA PILA (ARMATURA FUSTO)

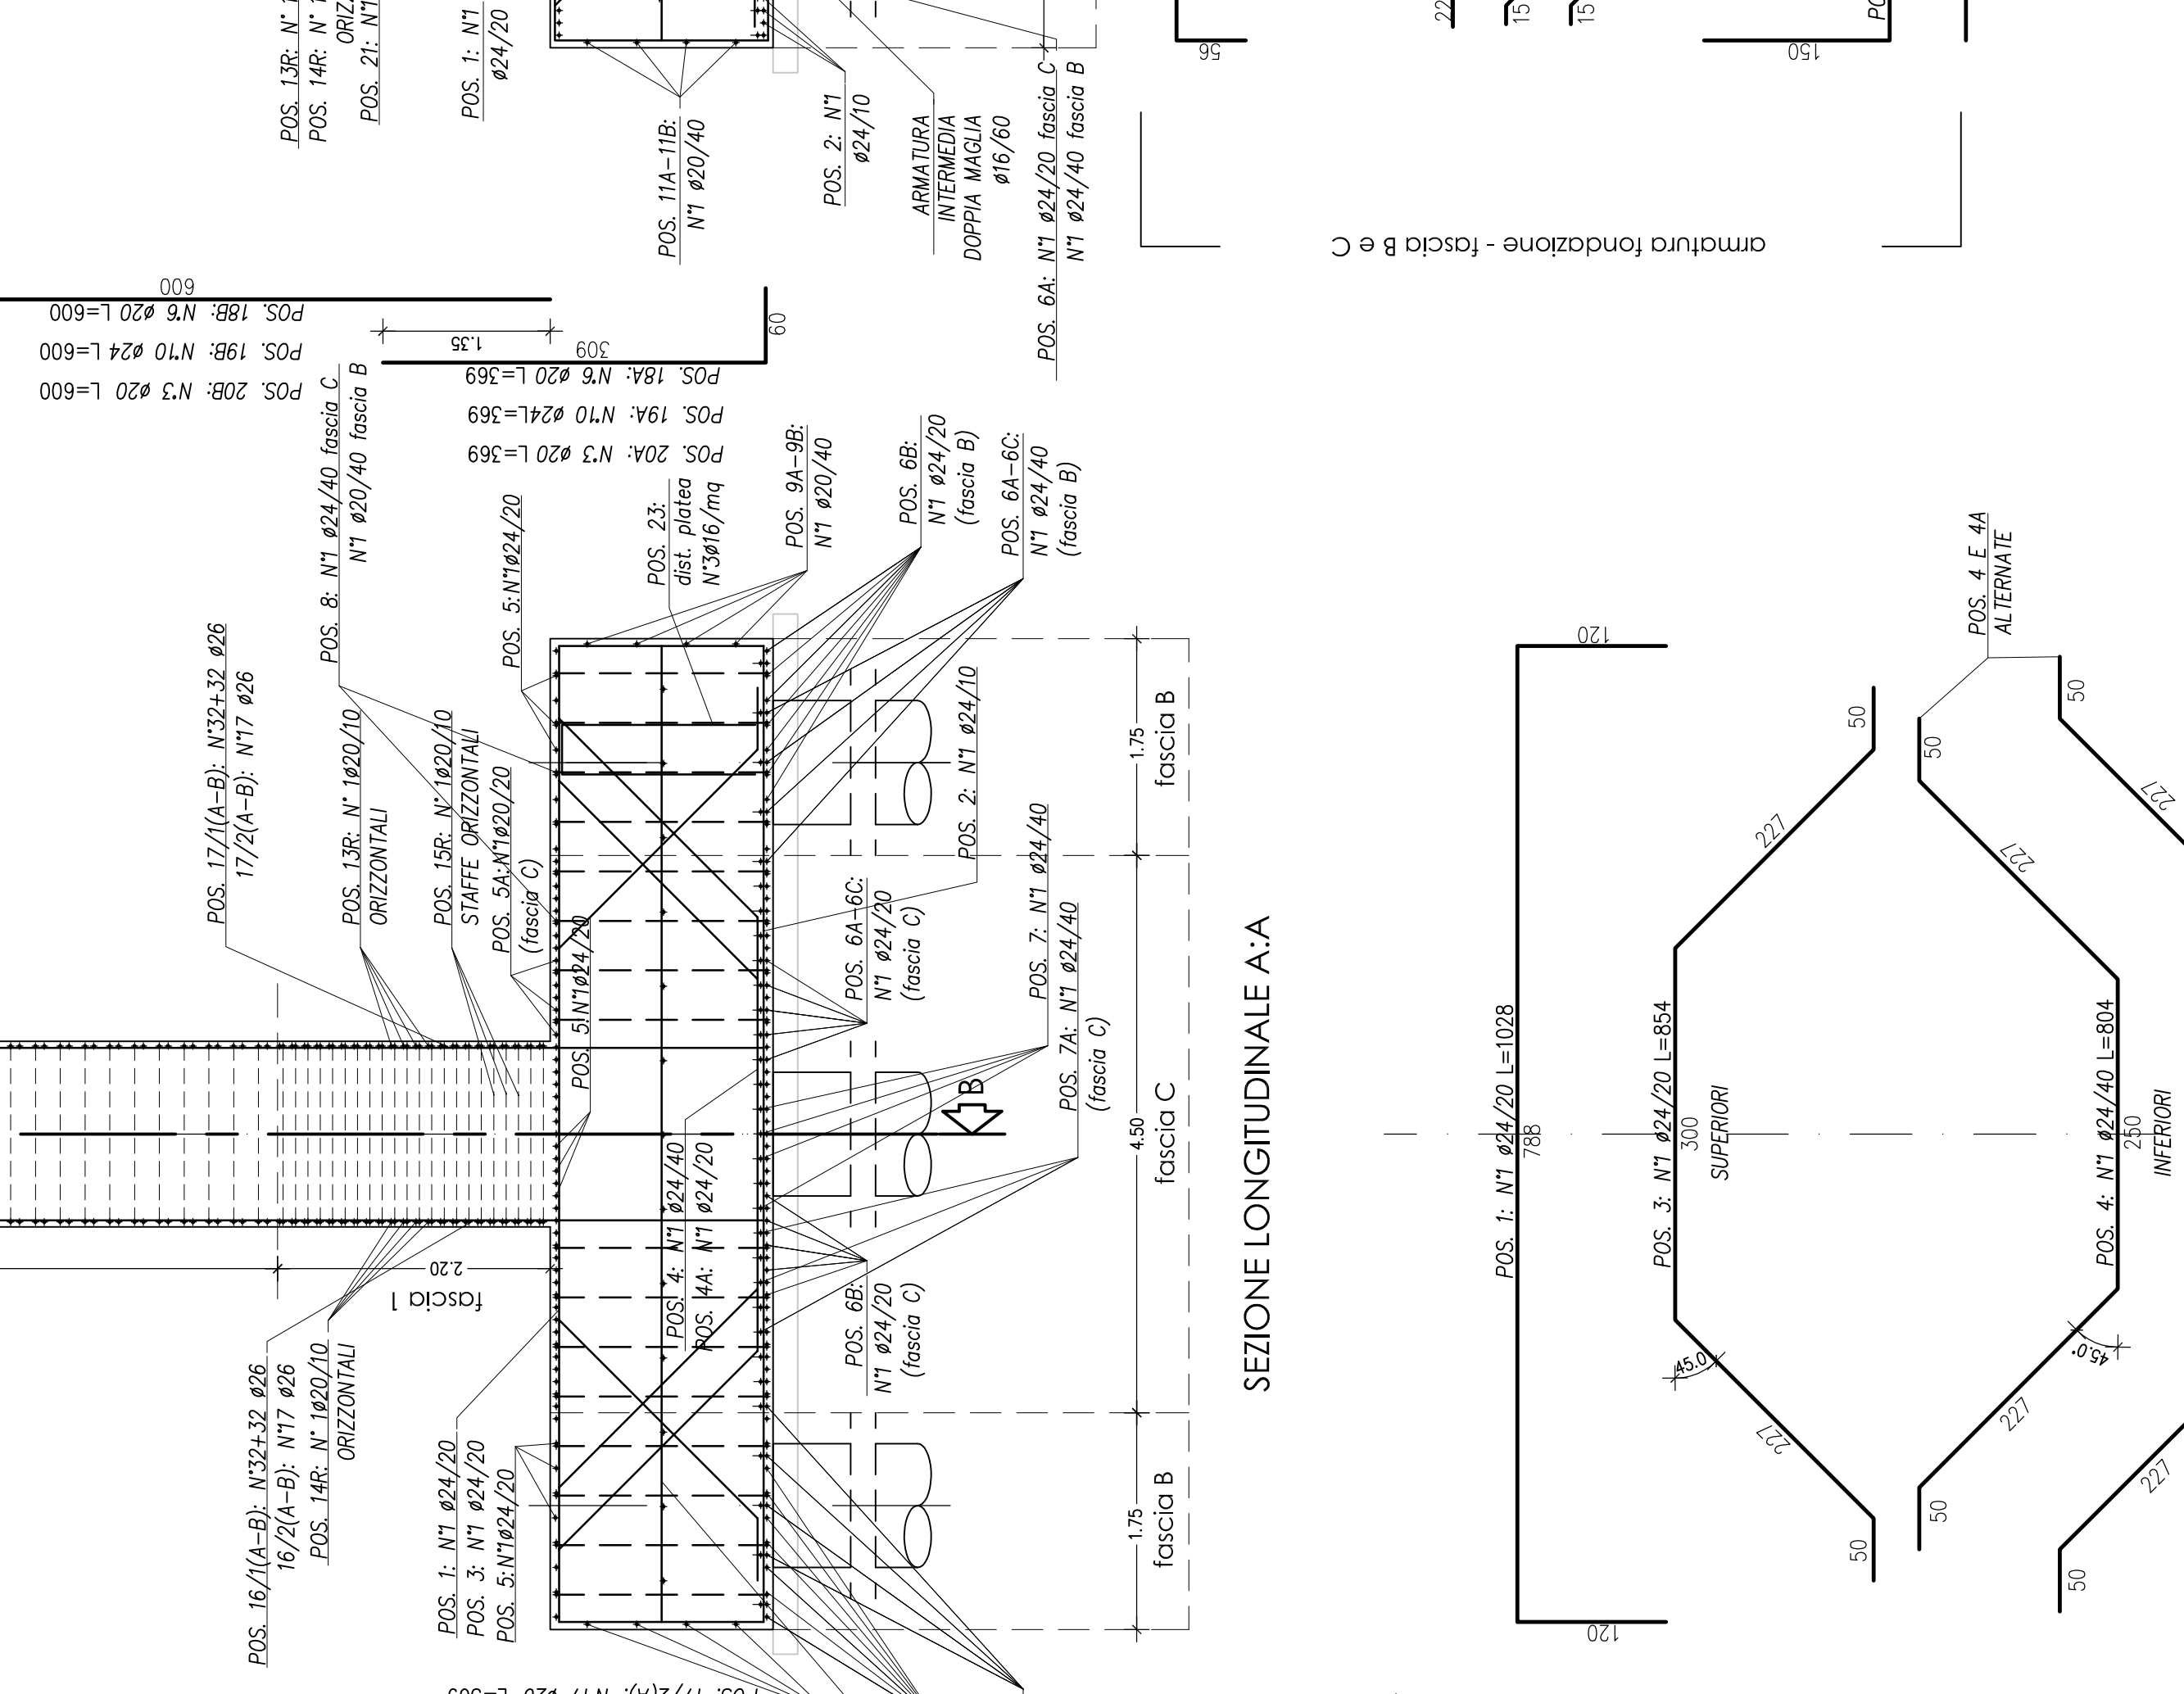

PIANTA FONDAZIONE (ARMATURA DI PARETE E MAGLIA INTERMEDIA)

individuazione fasce interessate da armatura aggiuntiva (vedi Sez. A-A - B-B)

SEZIONE LONGITUDINALE A-A

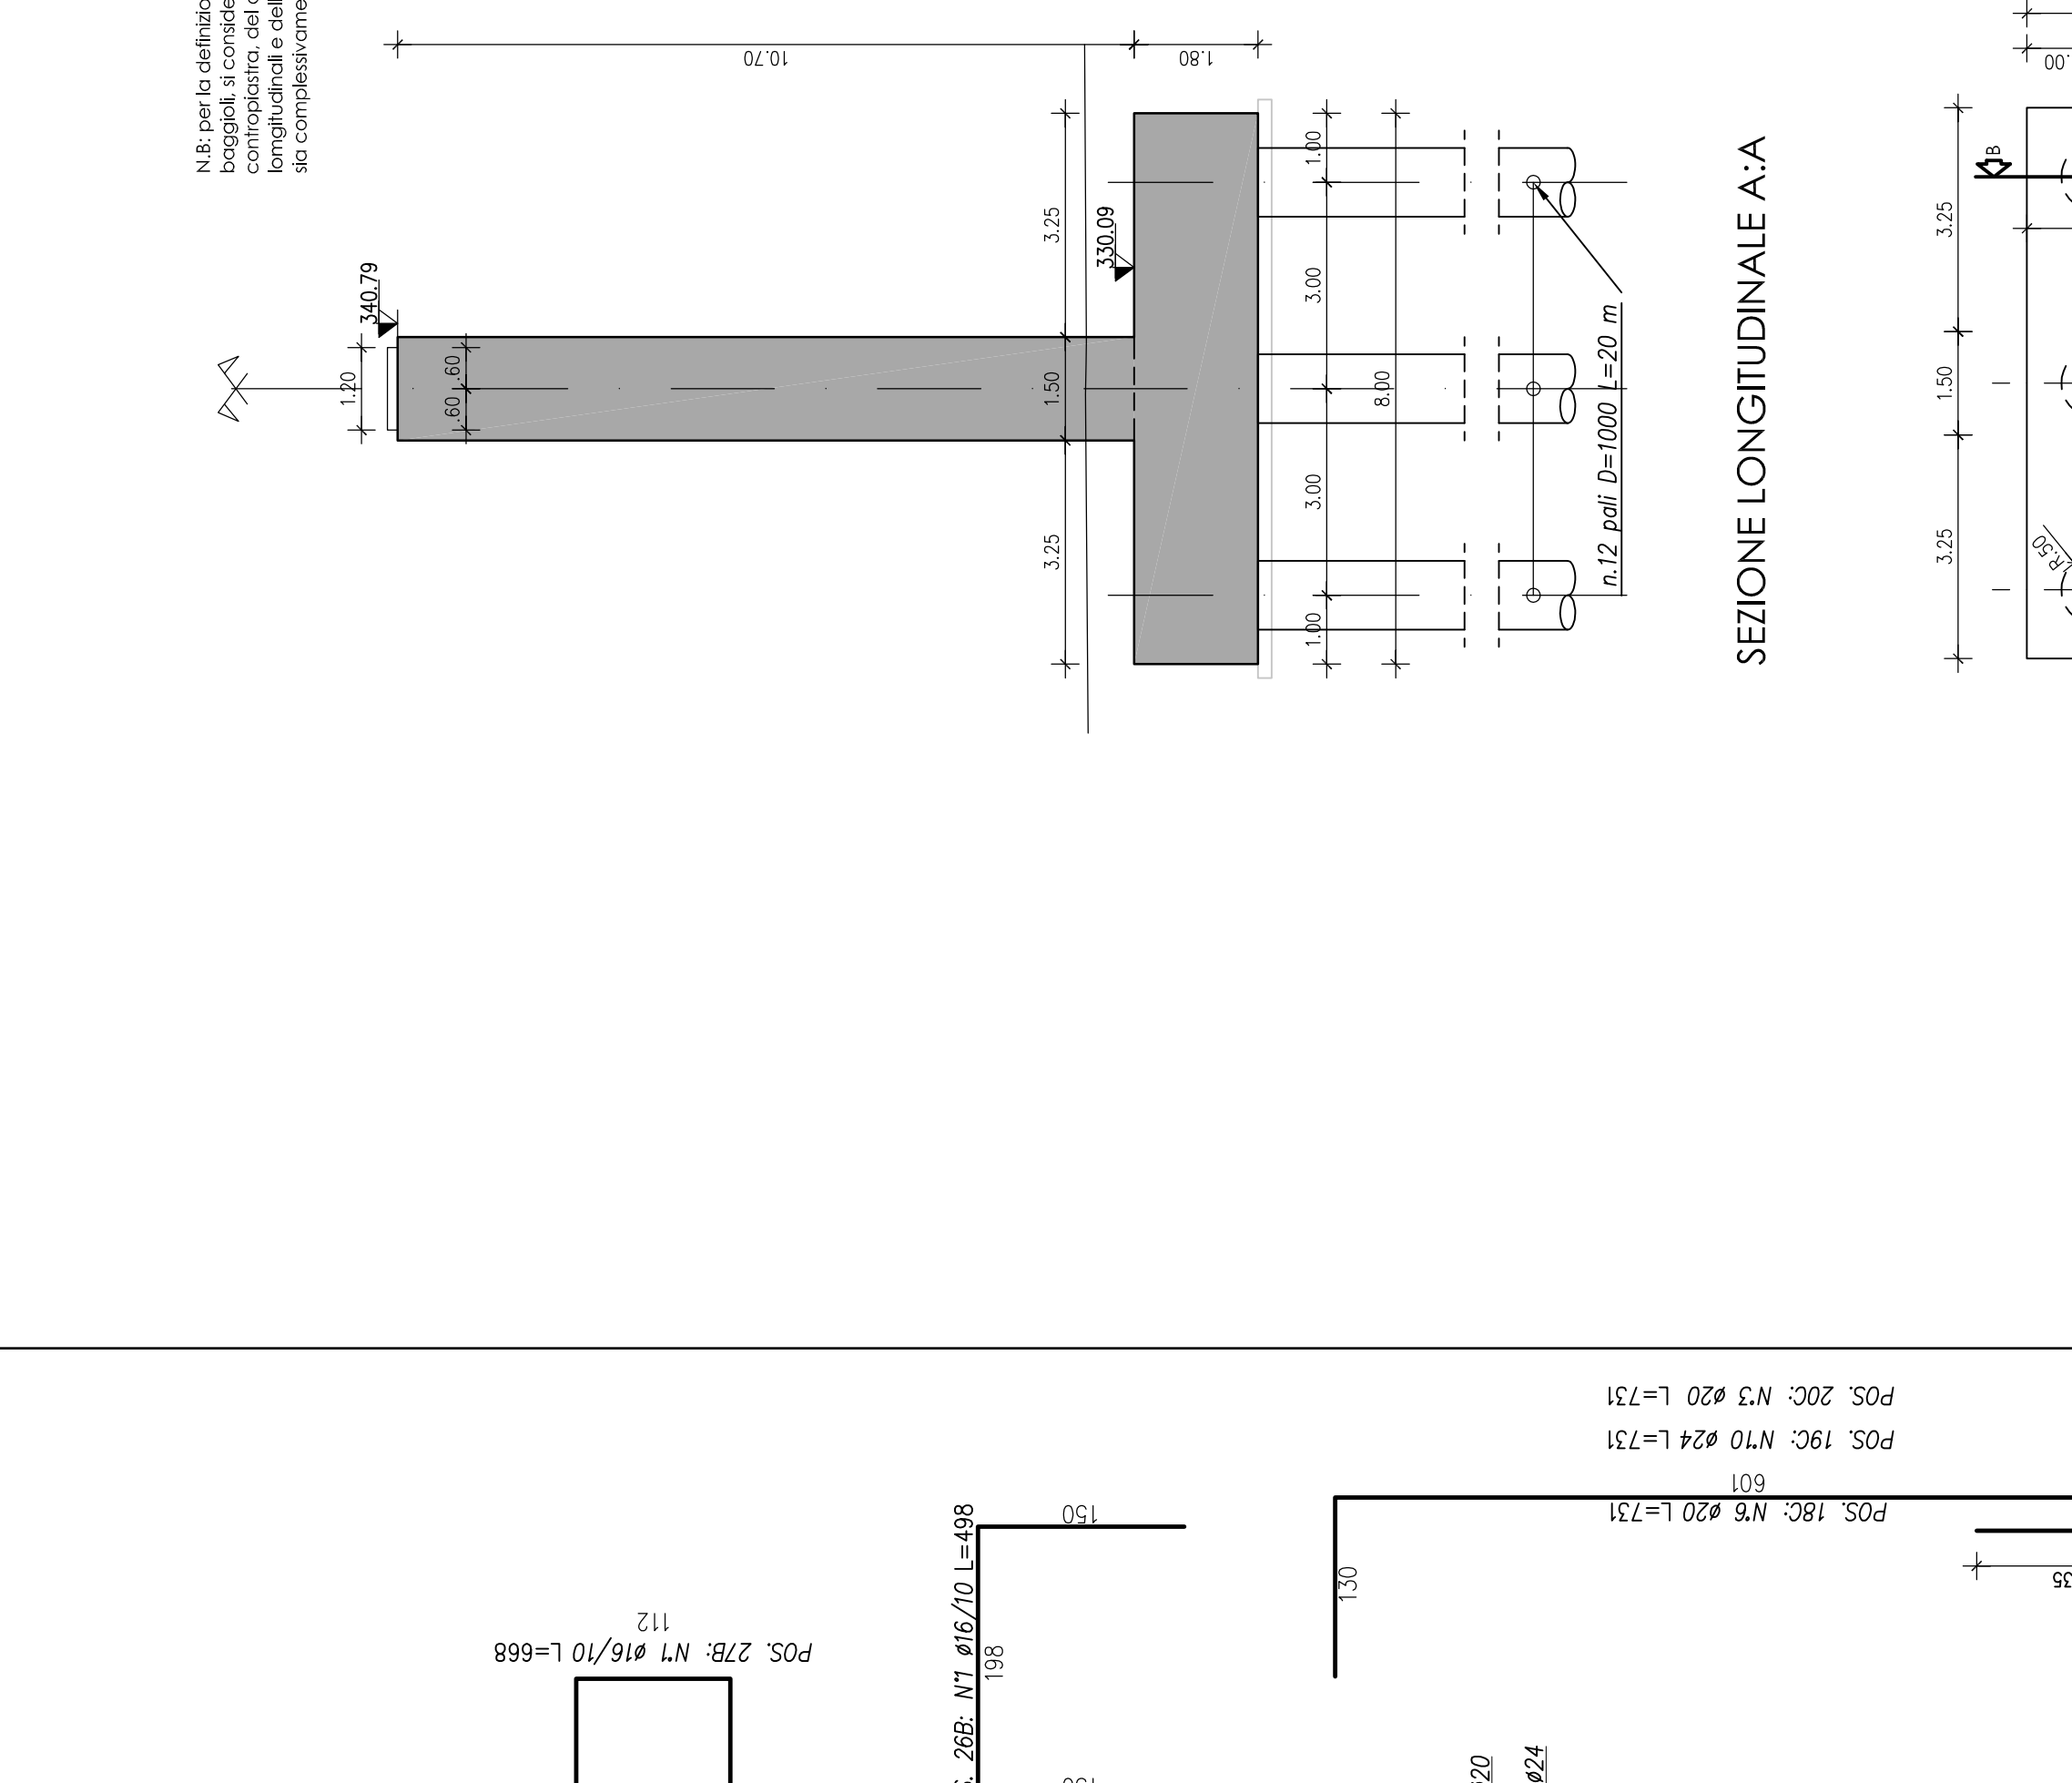

SEZIONE TRASVERSALE B-B


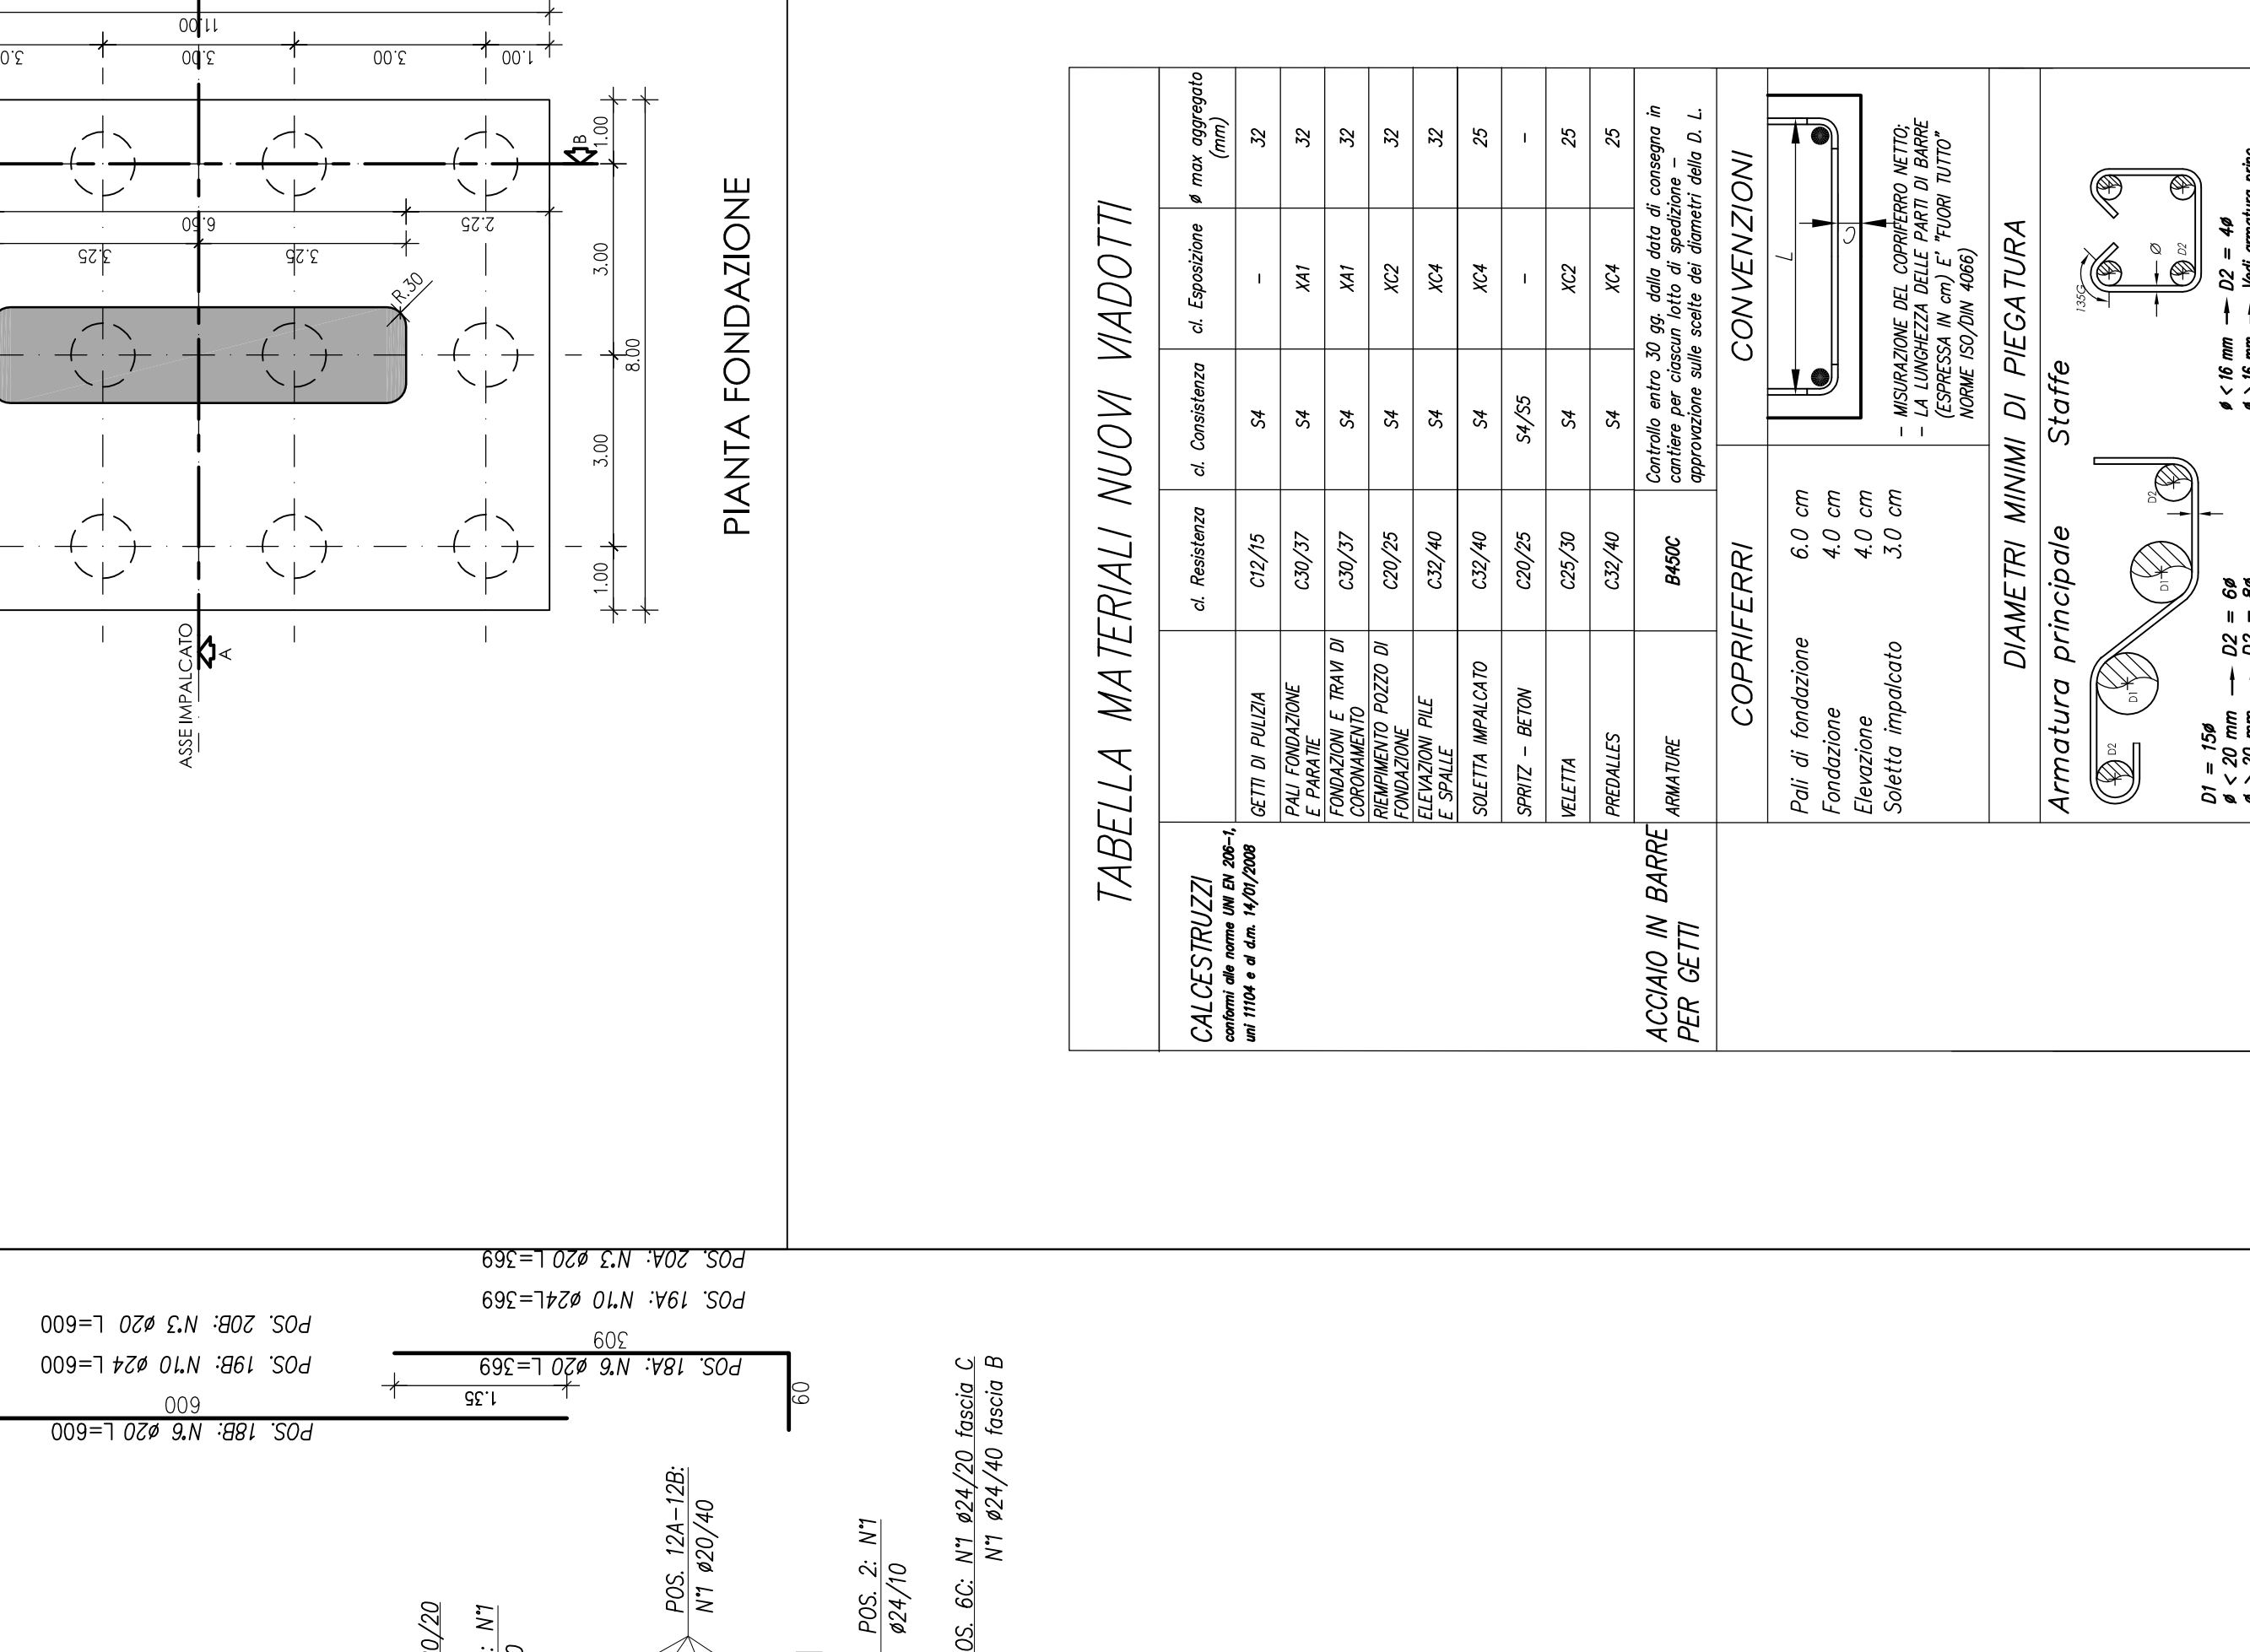



TABELLA MATERIALI NUOVI VIADOTTI


PIANTA FONDAZIONE

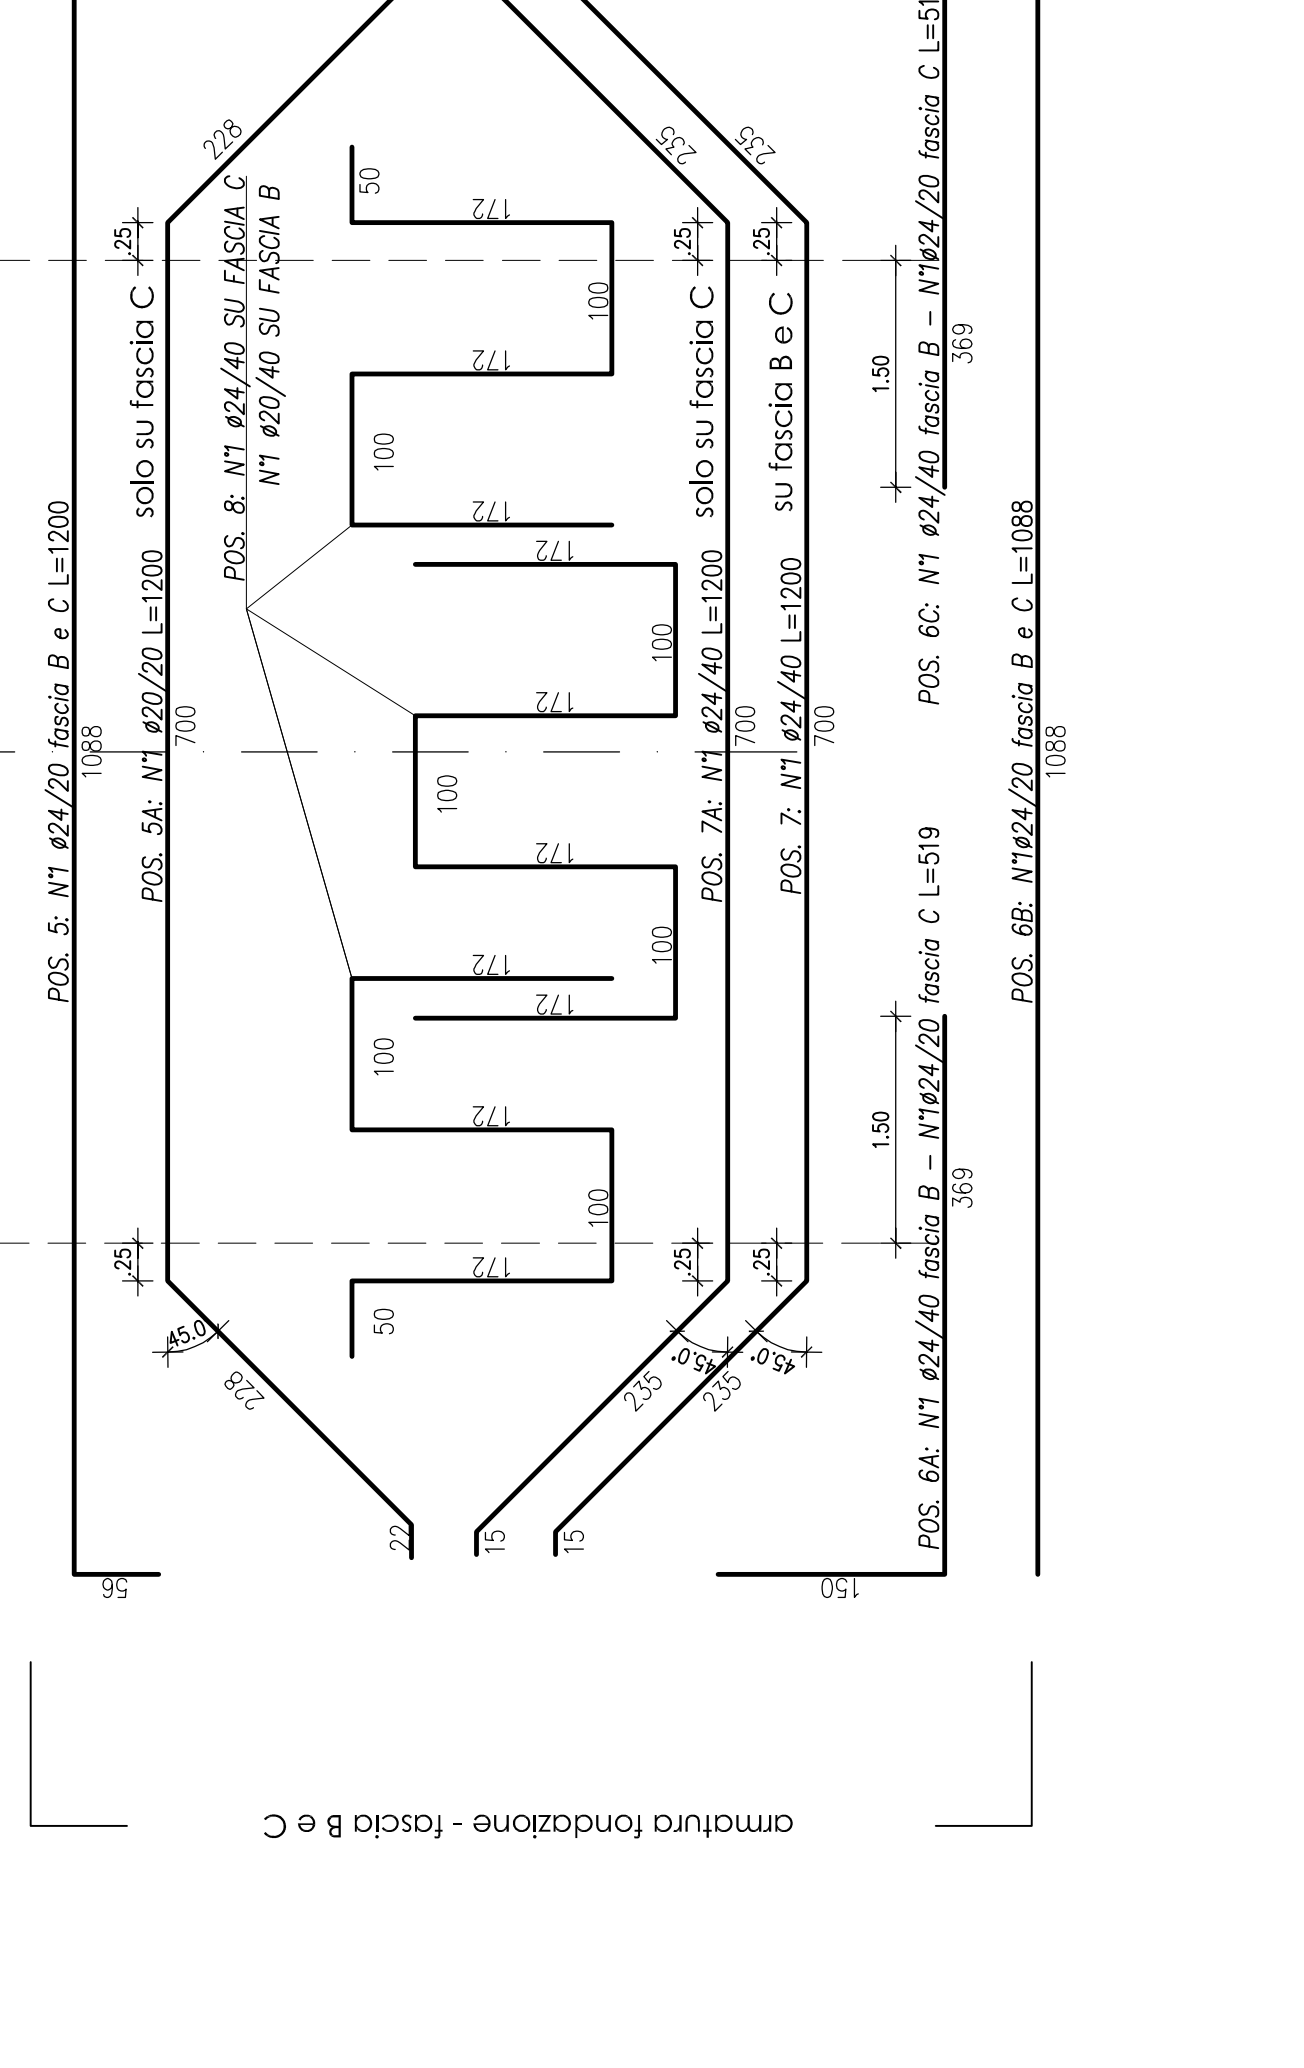

PIANTA

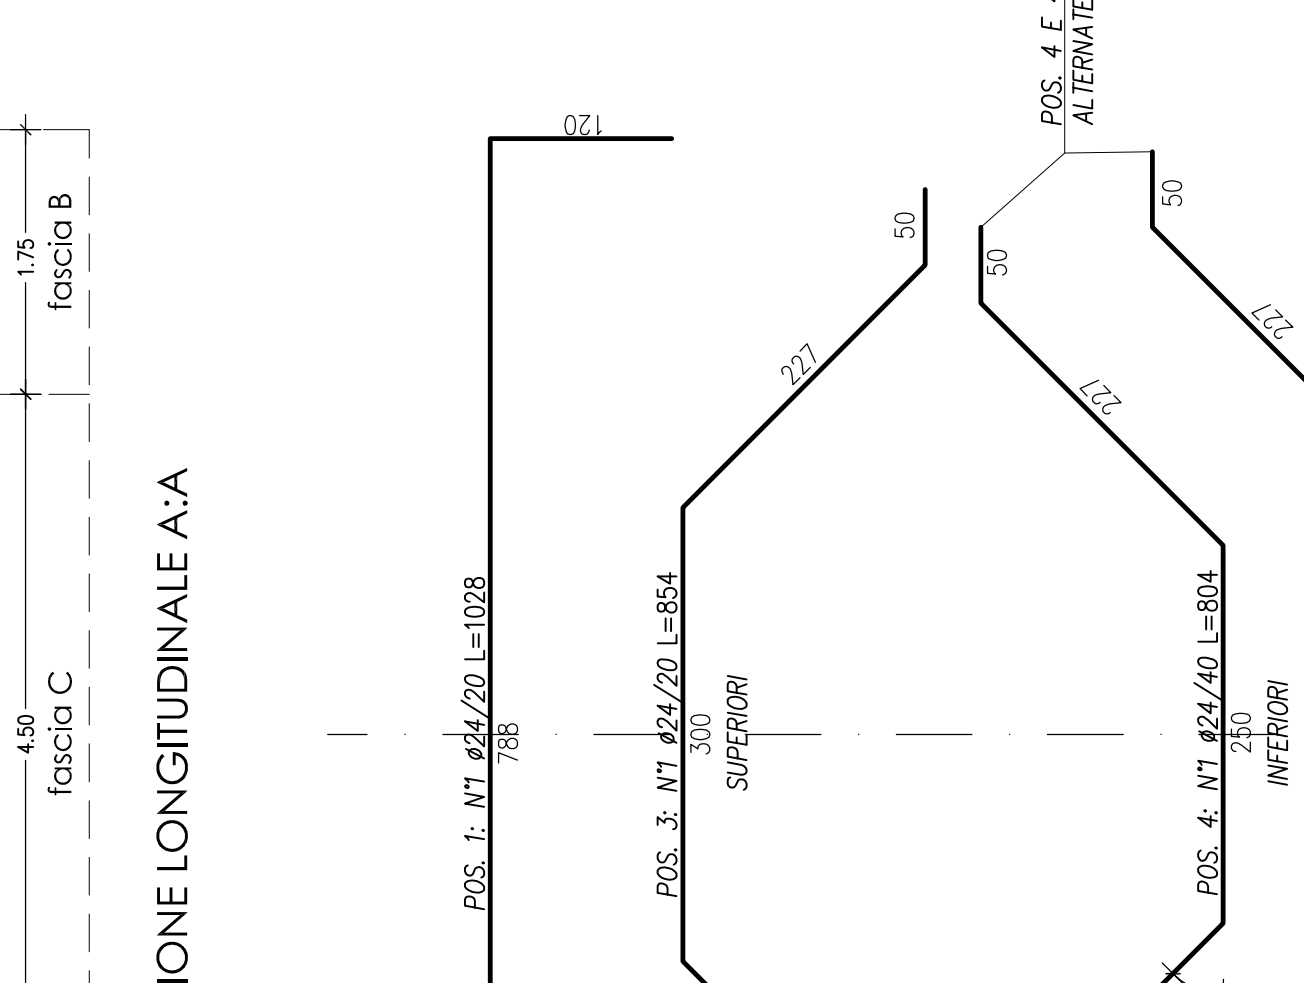

CONVENZIONI: Diametri minimi di piegatura, Armatura principale, etc.

Project information block including ANAS S.p.A. logo, project name 'MODIFICA TECNICAN. 60 OPERE D'ARTE NUOVO VIADOTTO FERREZZE CARPENTERIA E ARMATURE PILA 6', client 'Bologneta S.p.A.', and technical details.