

PIANTA FONDAZIONE (ARMATURA DI PARETE E MAGLIA INTERMEDIA) individuazione fasce interessate da armatura aggiuntiva (vedi Sez. A-A - B-B)

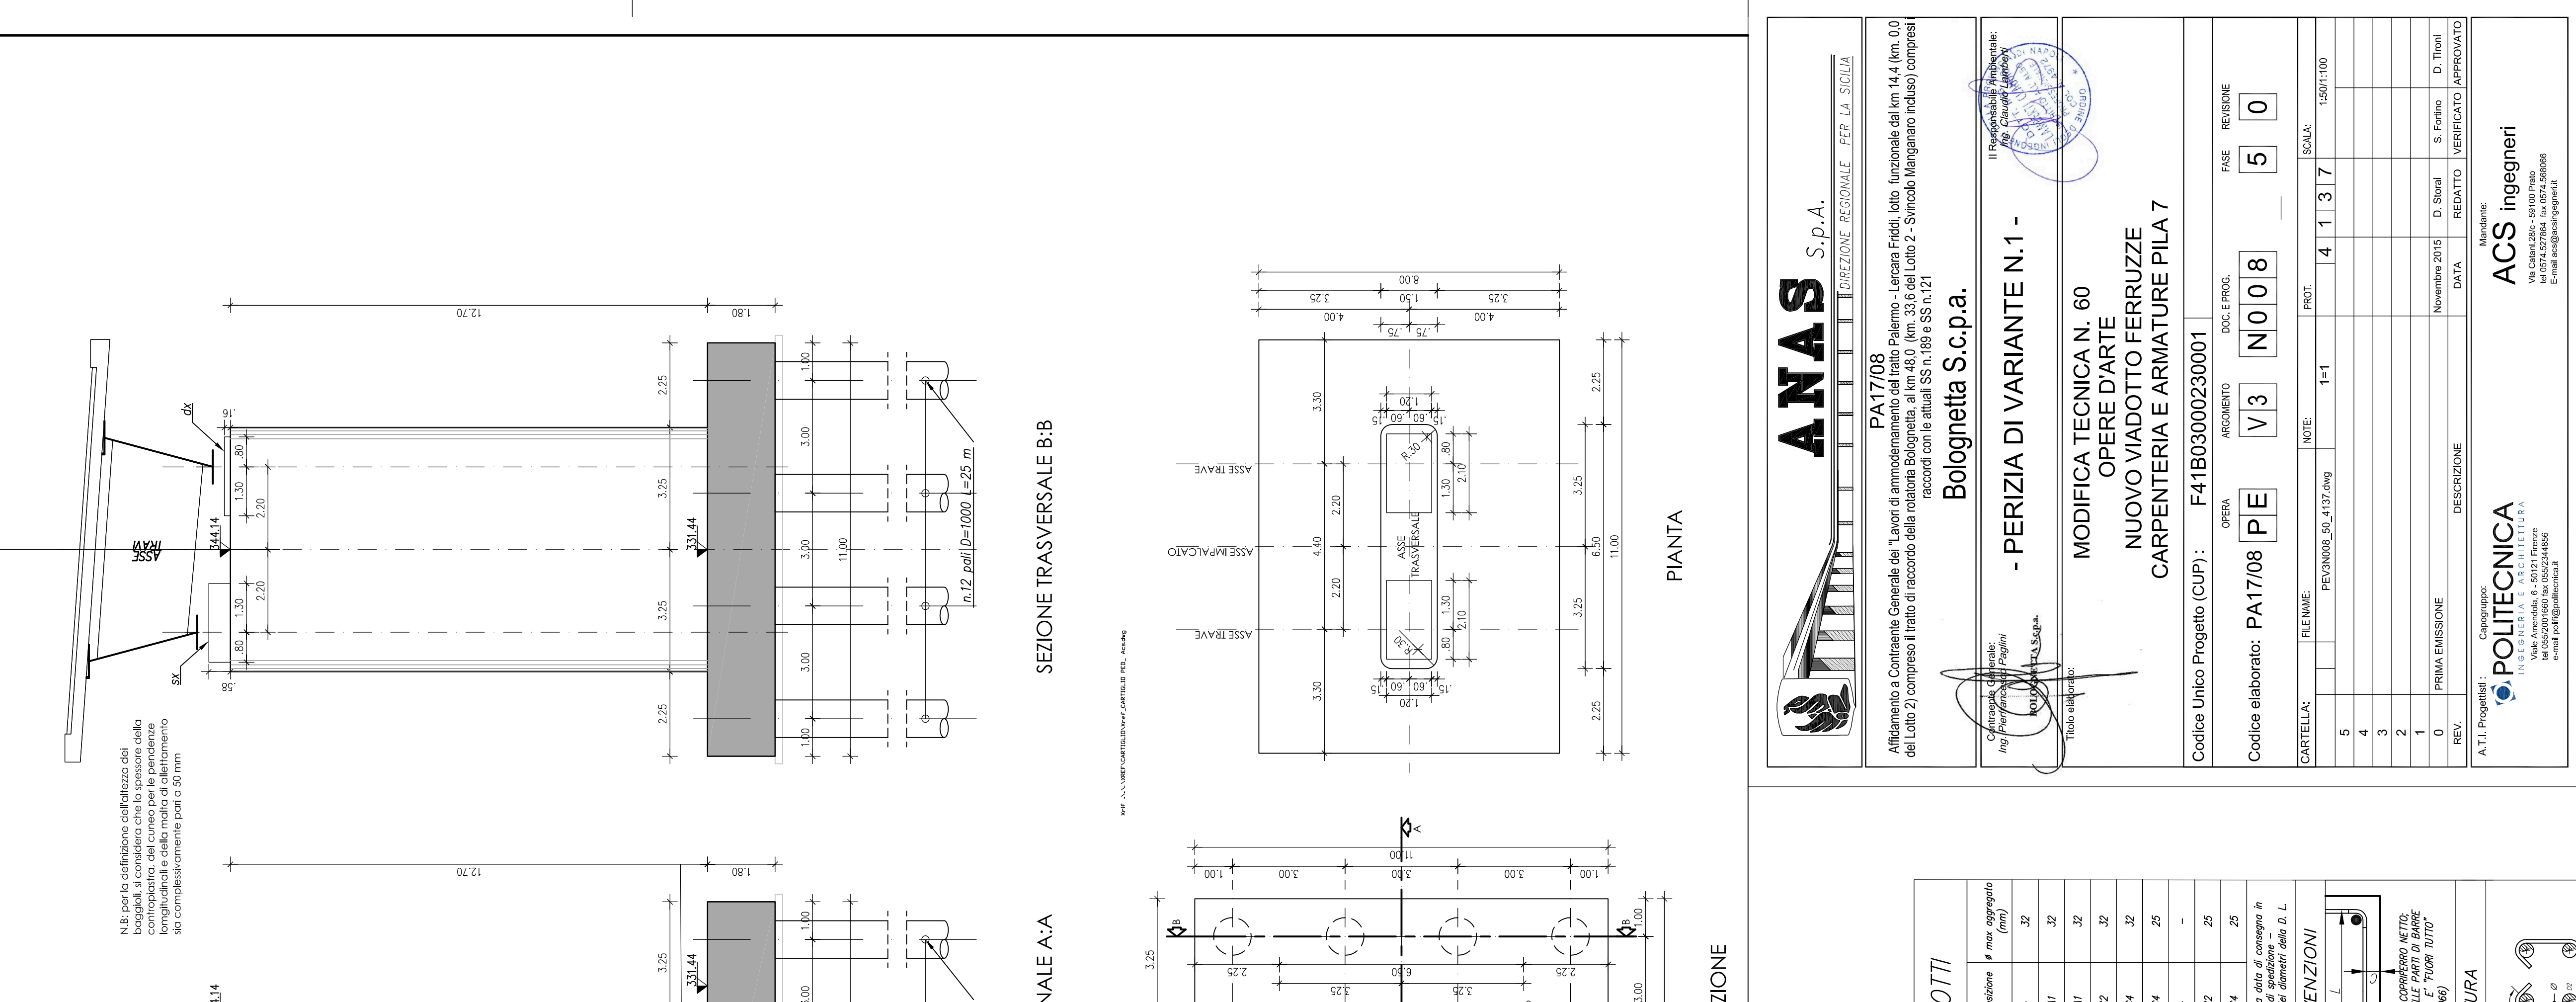
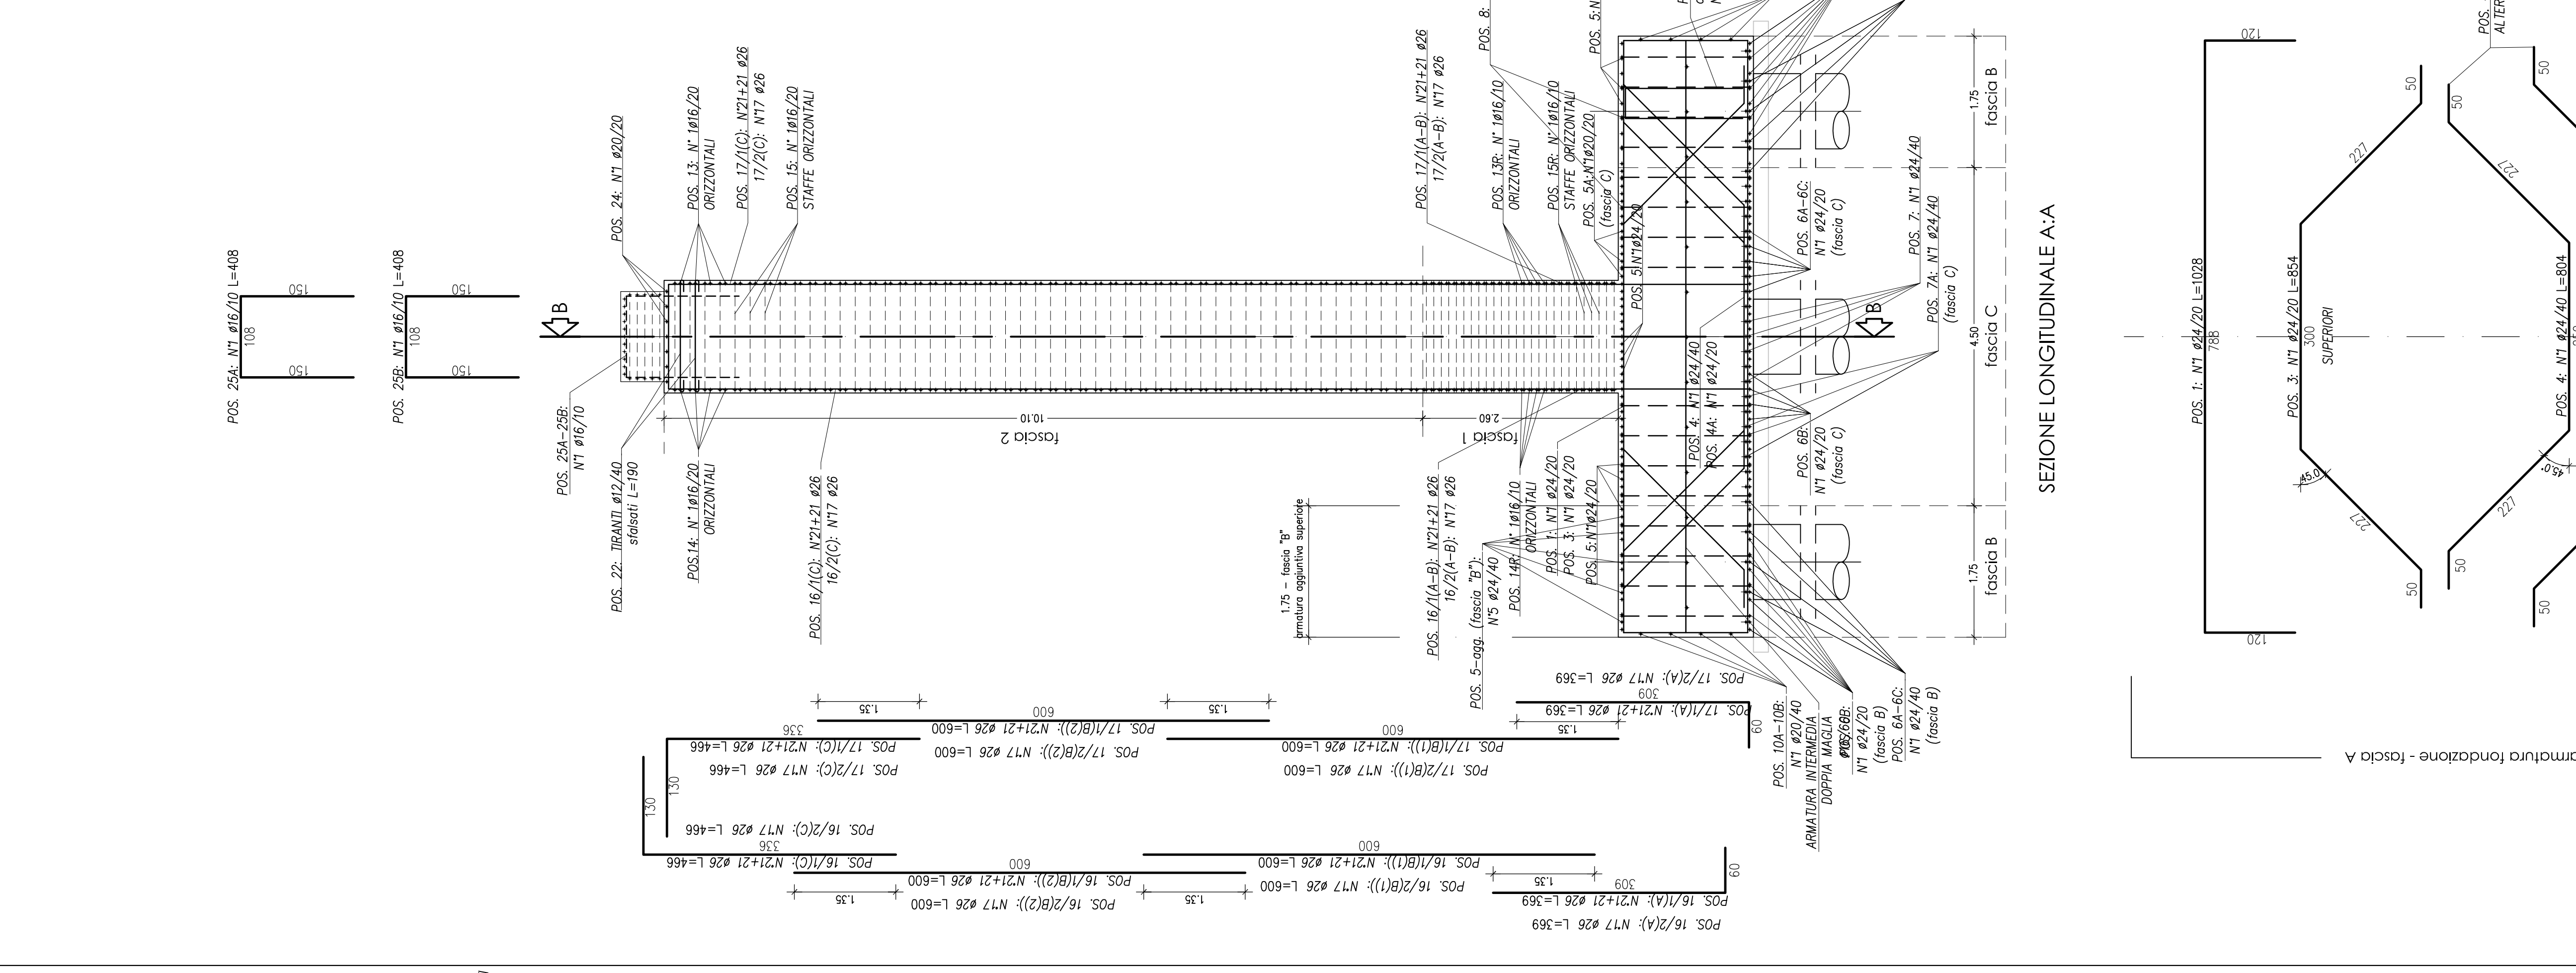




CONVENZIONI






ANAS S.p.A.

Bologneta S.p.A.
 - PERIZIA DI VARIANTE N. 1 -
 MODIFICA TECNICA N. 60
 OPERE D'ARTE
 NUOVO VIADOTTO FERREZZE
 CARPENTERIA E ARMATURE PILA 7
 Codice Unico Progettivo (CUP): F41B03000230001
 Codice elaborato: PA17/08 PE V/3 N0/08

POLITECNICA

ACS Ingegneri
 ACS Ingegneri
 Via ...

