




CARPENTERIA SPALLA 2 scala 1:100

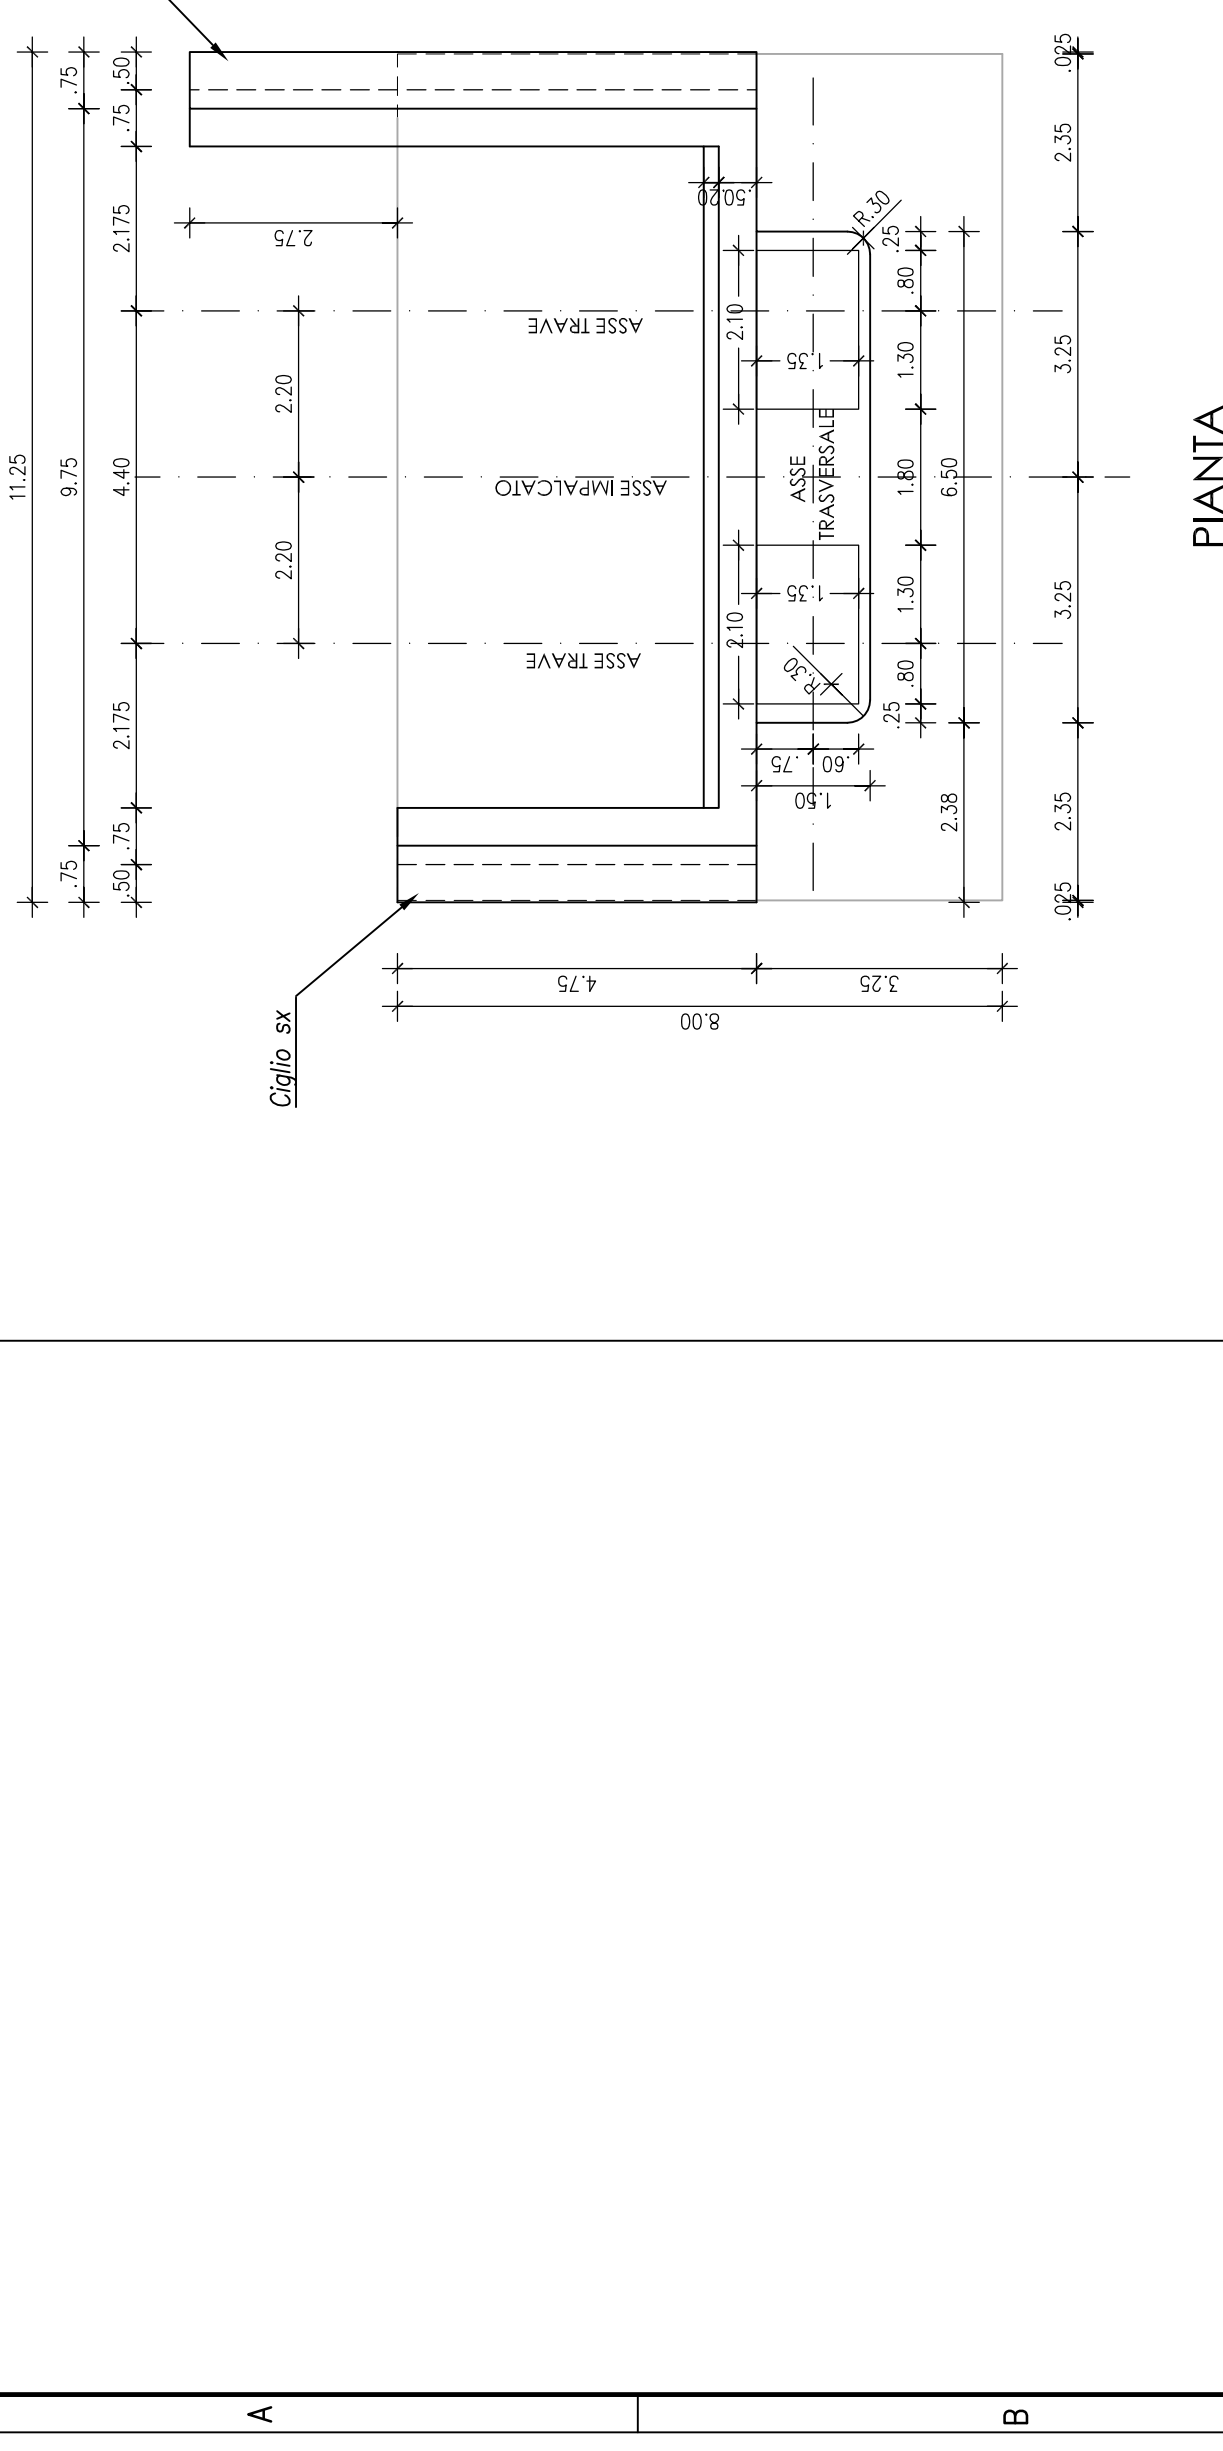


ARMATURA SPALLA 2 scala 1:50

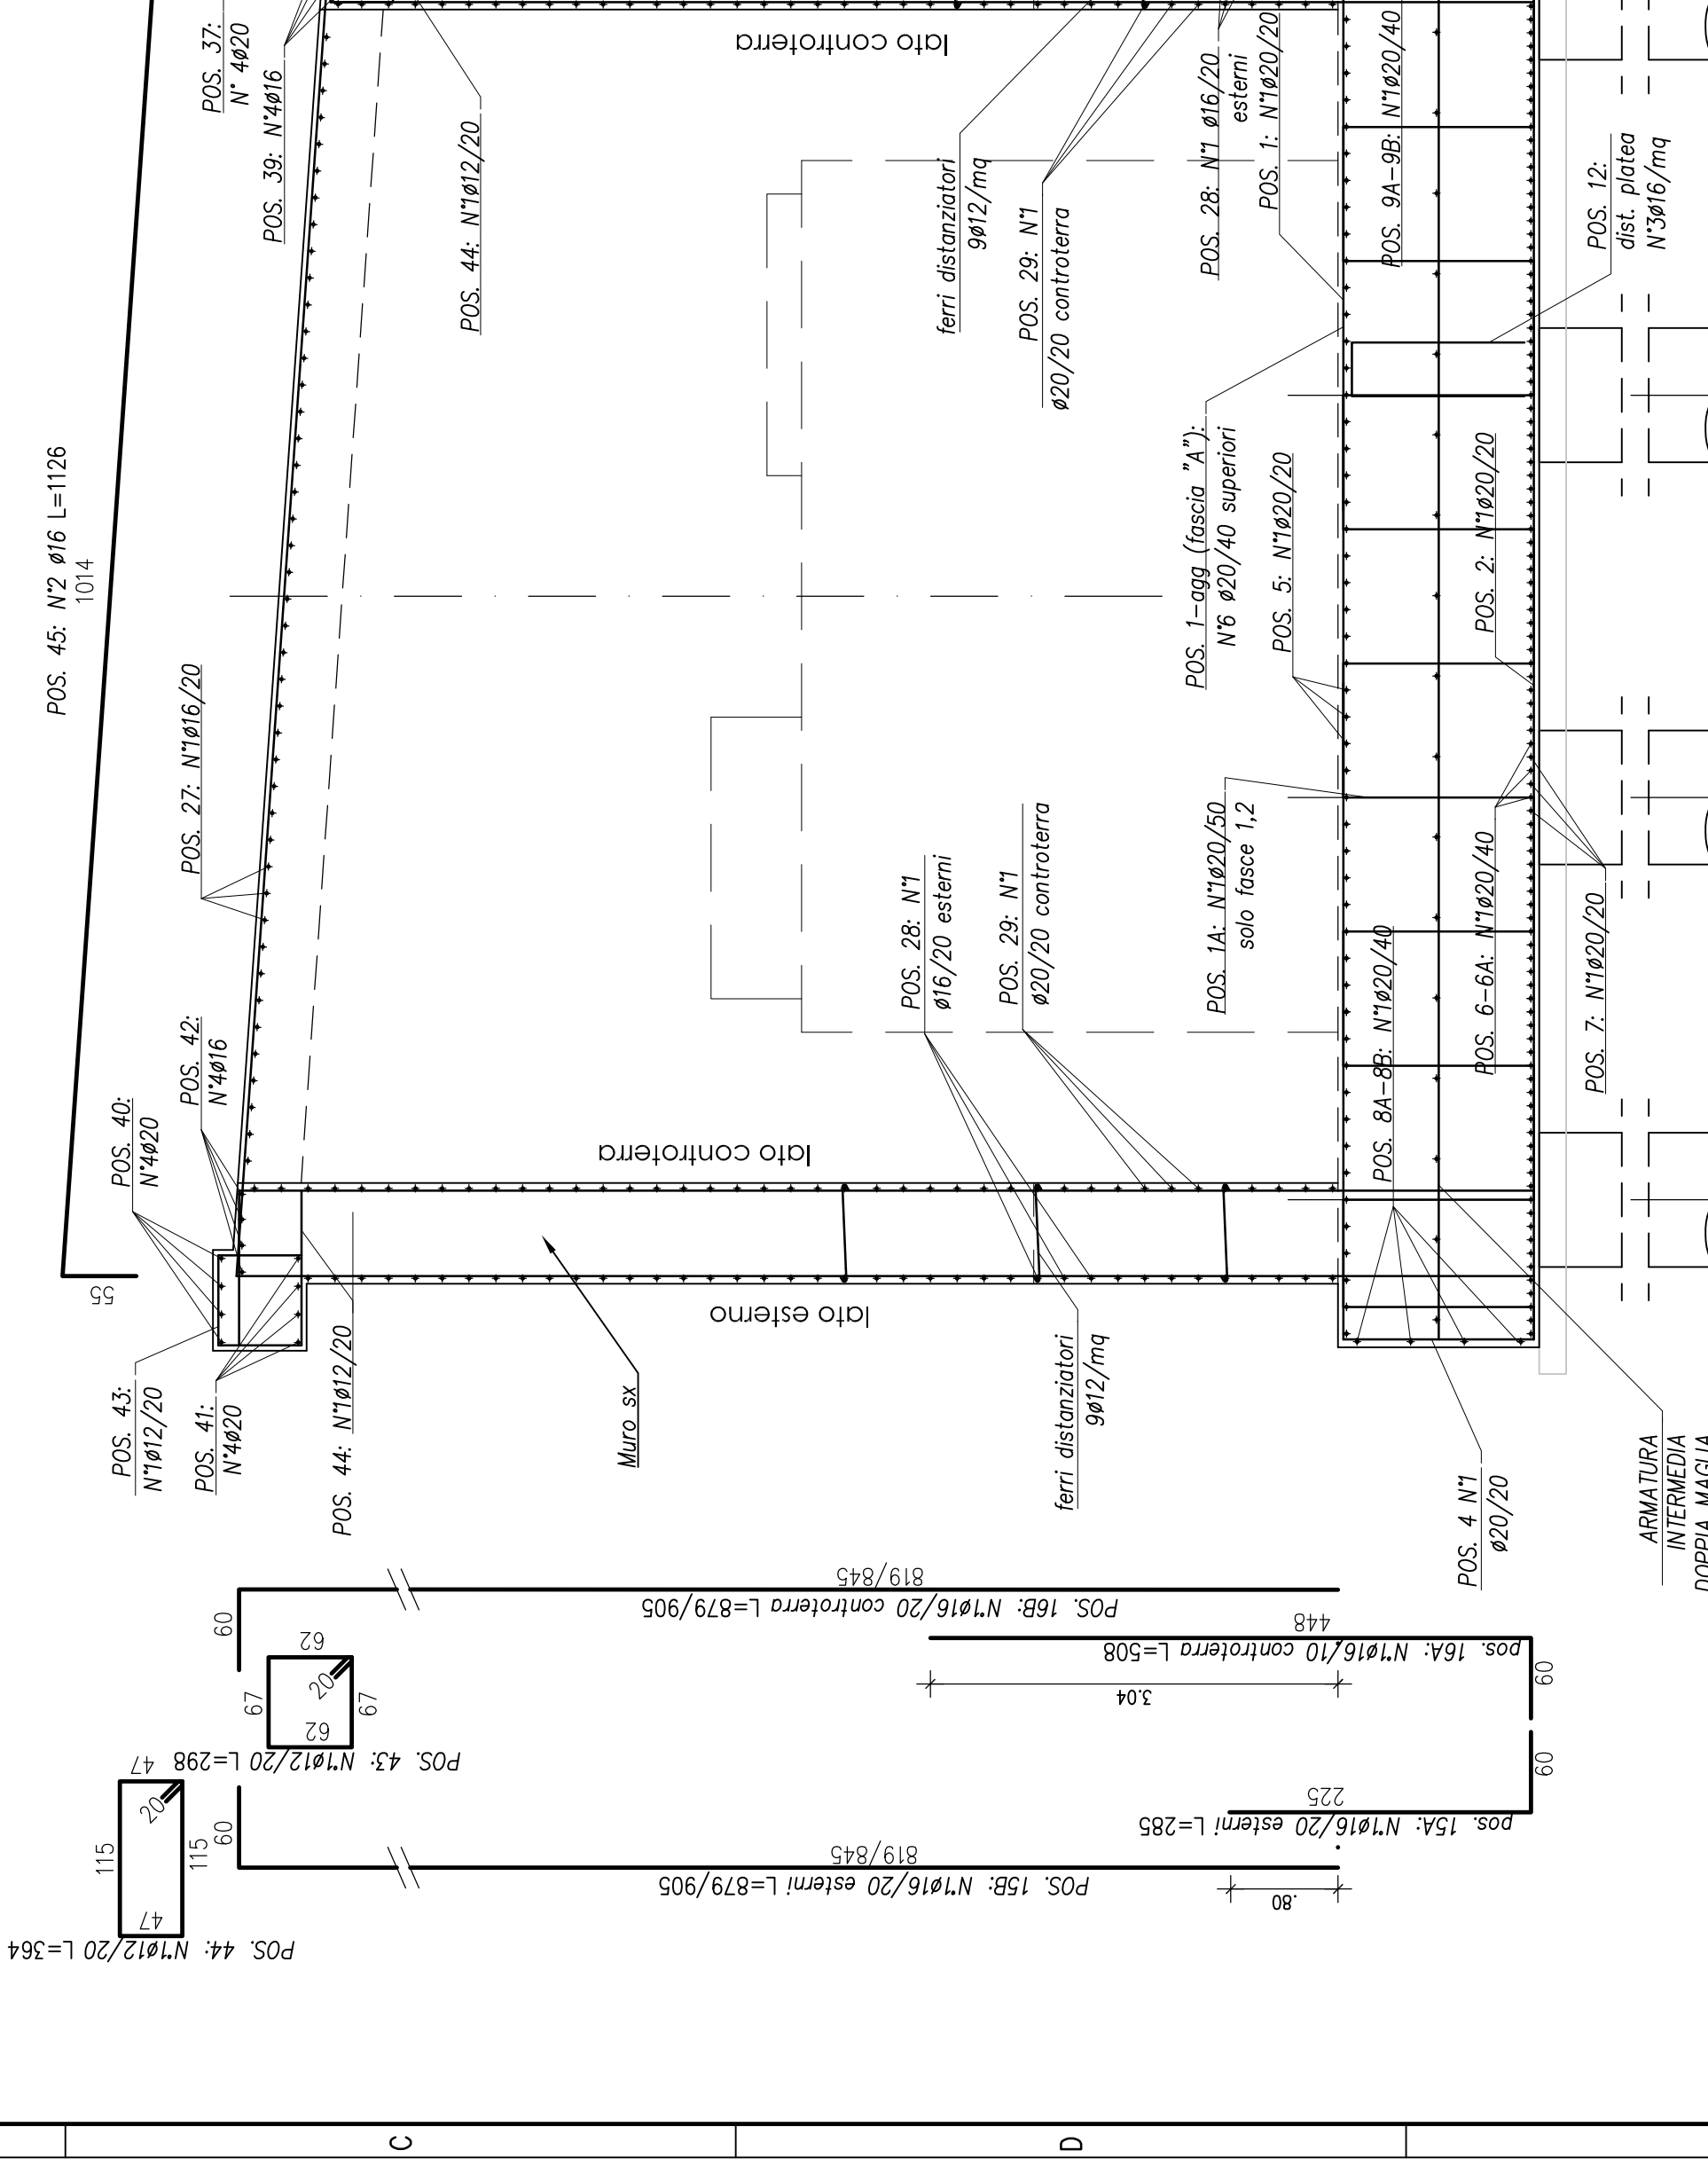


CARPENTERIA SPALLA 2 scala 1:100

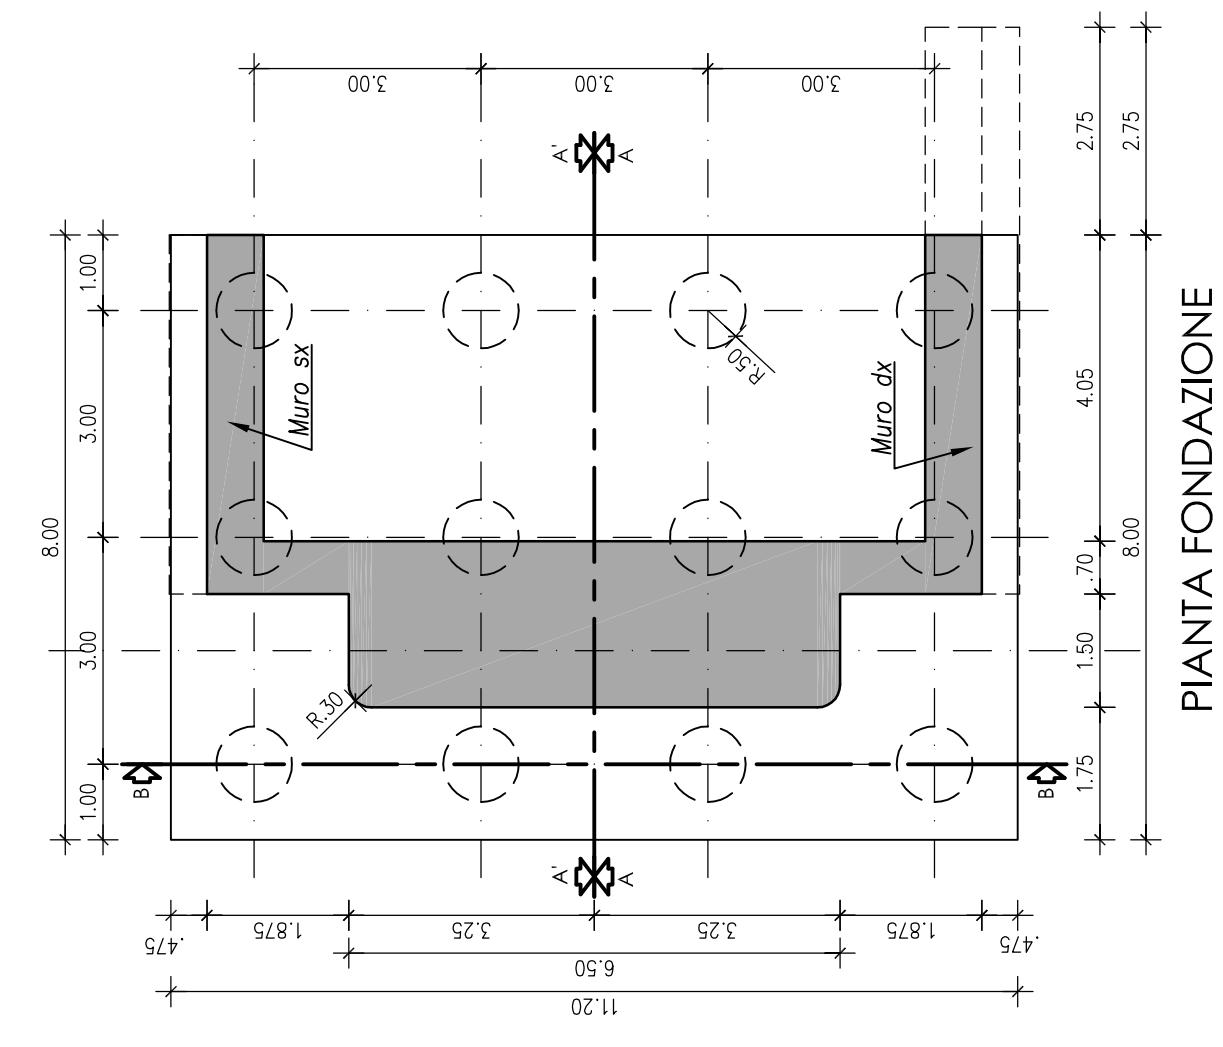


PIANTA

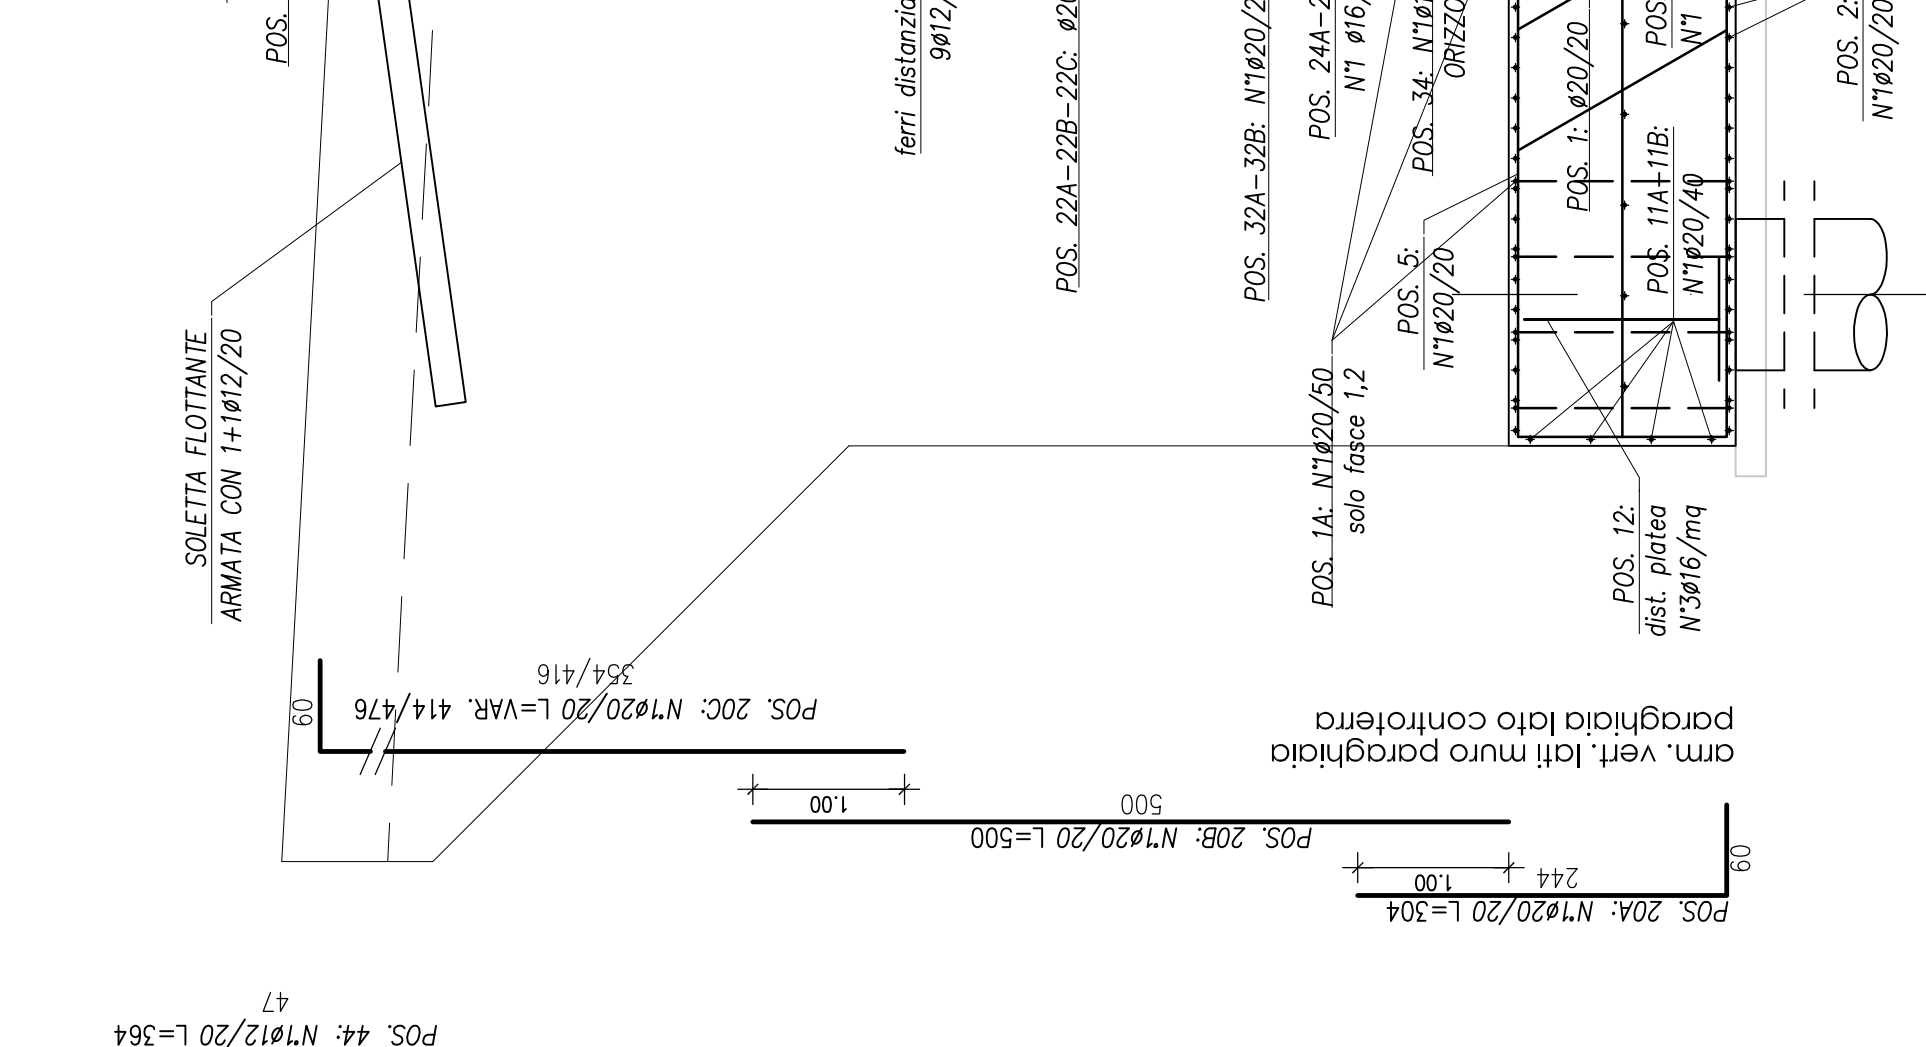


CARPENTERIA SPALLA 2 scala 1:100

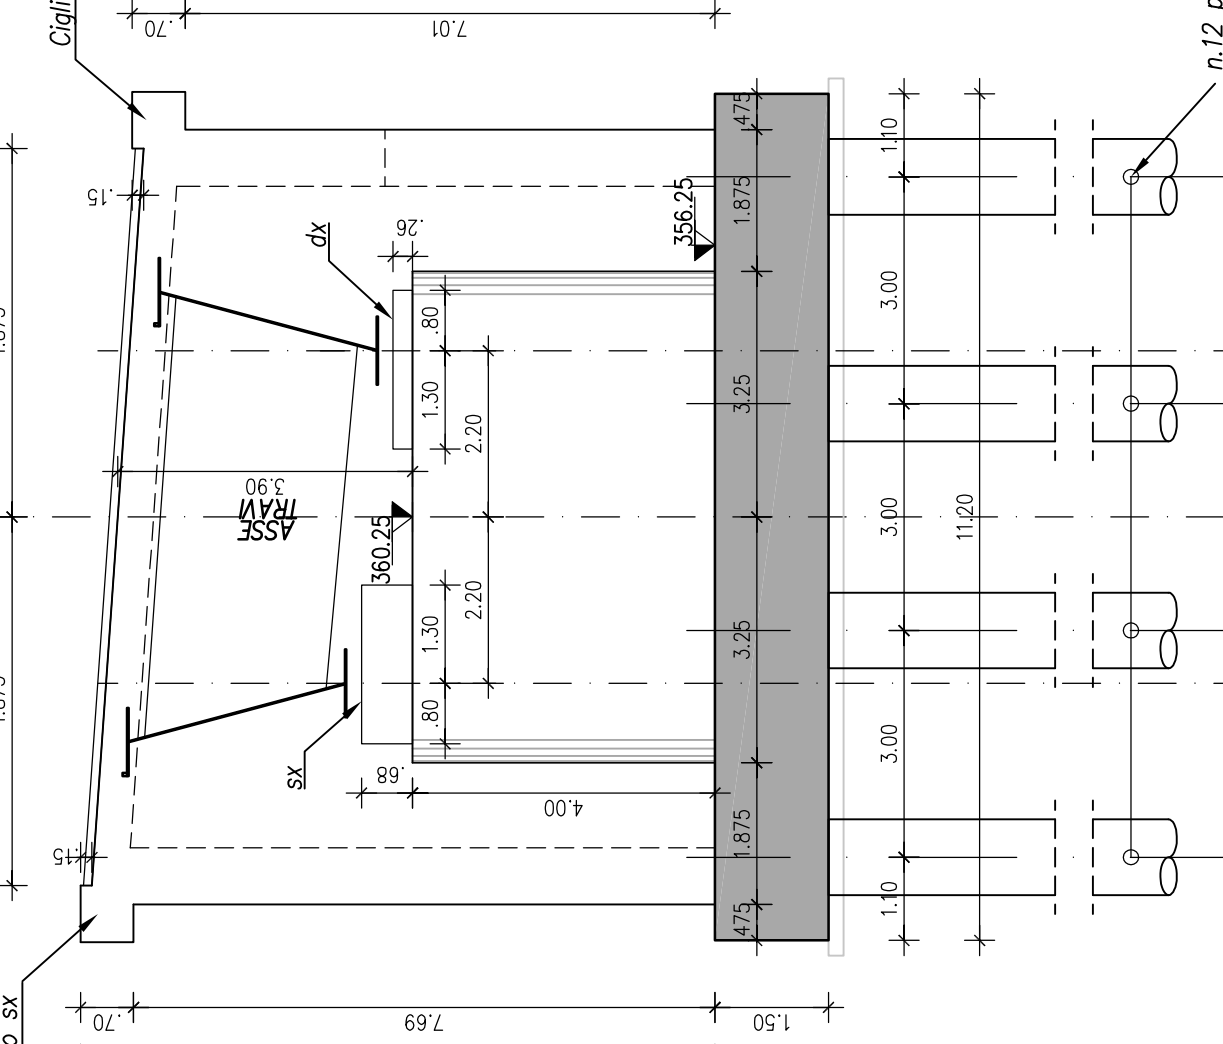


PIANTA

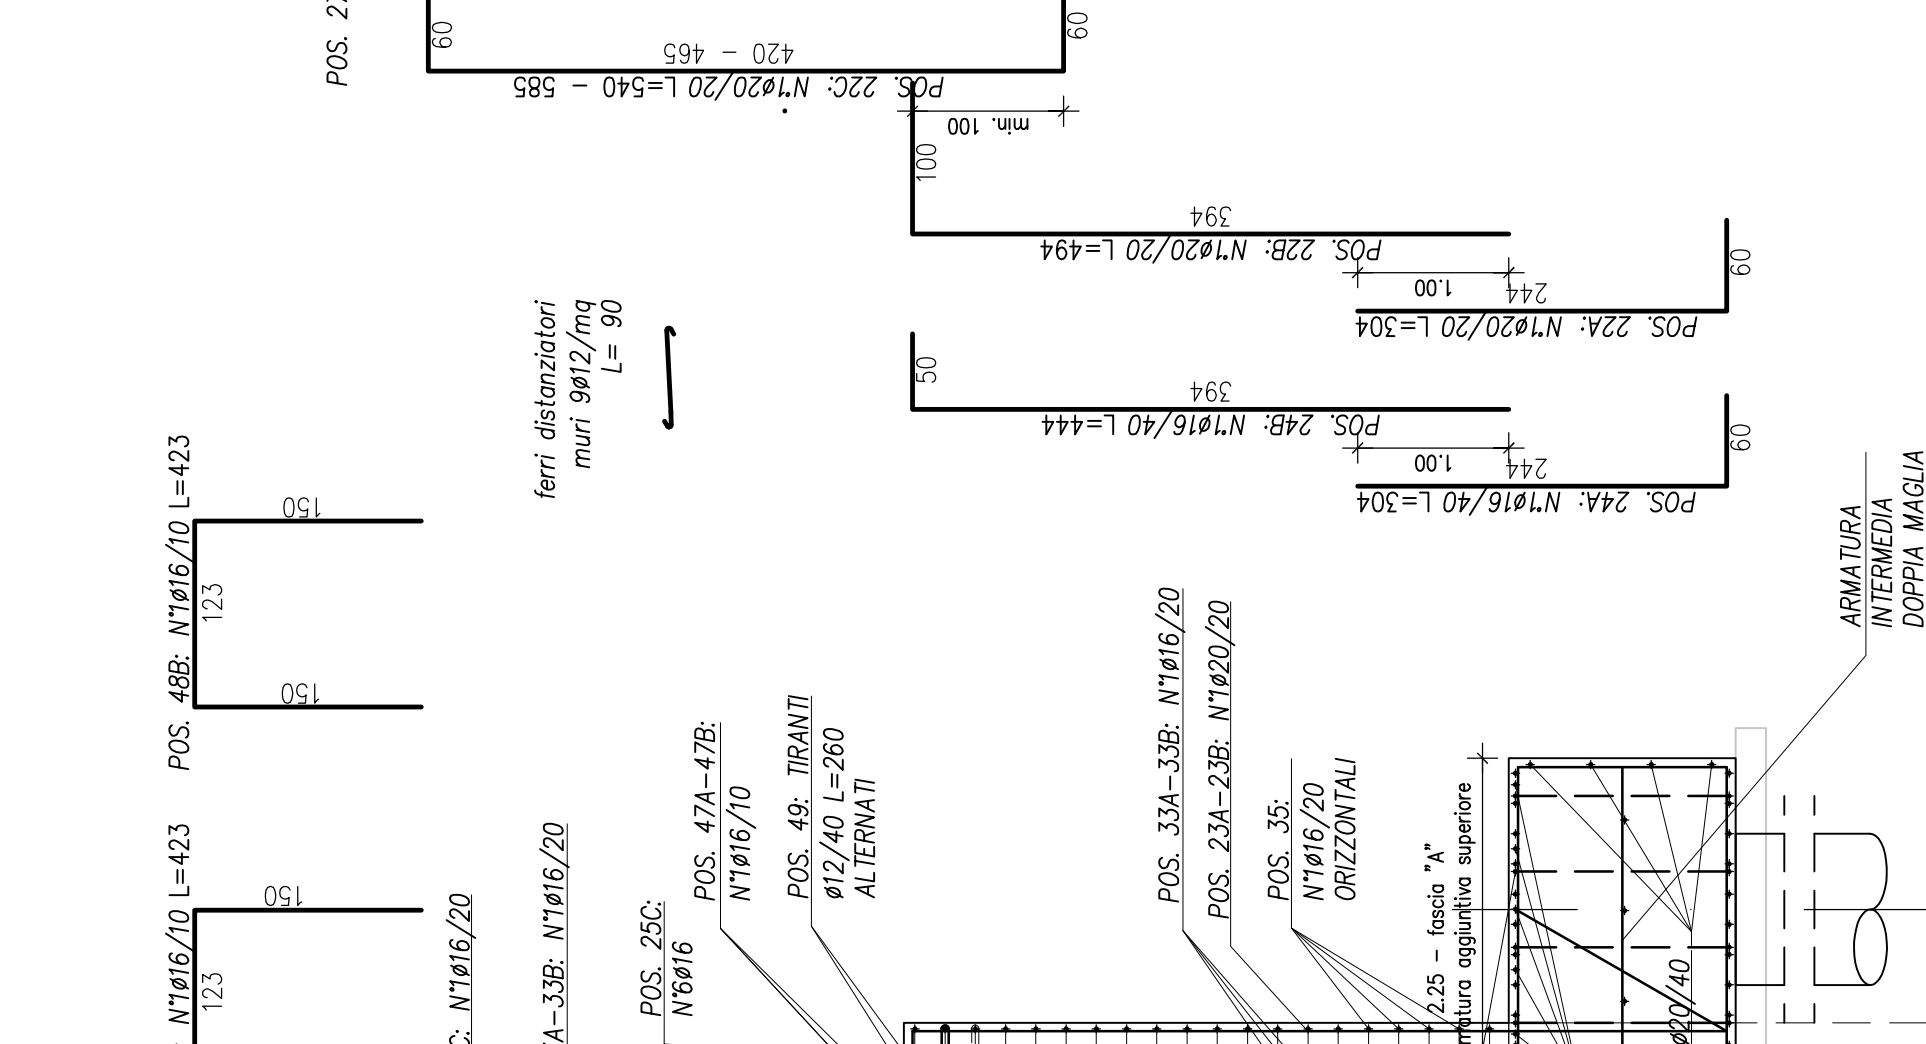


CARPENTERIA SPALLA 2 scala 1:100

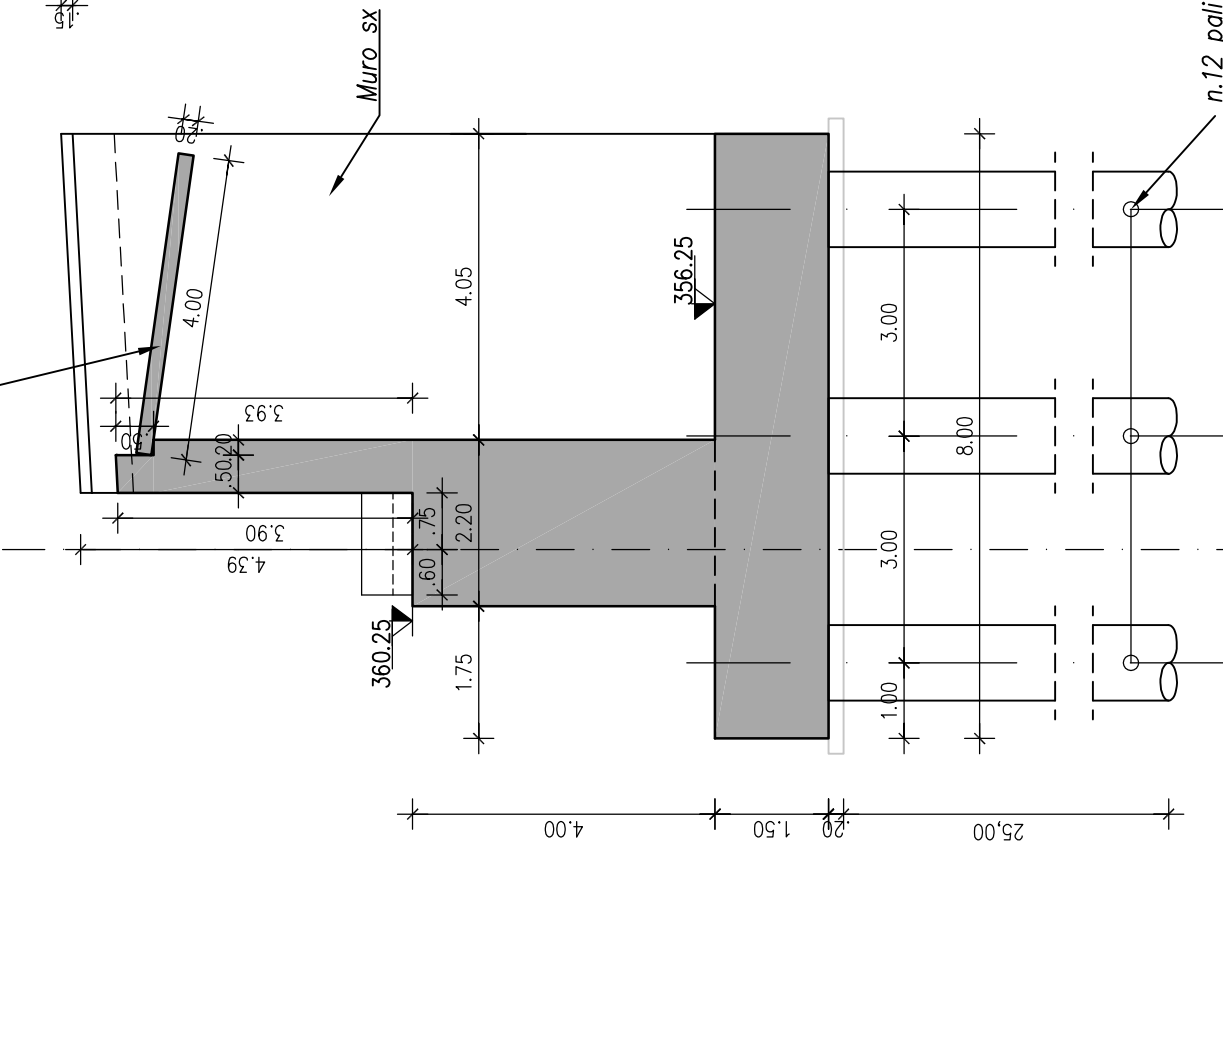

PIANTA

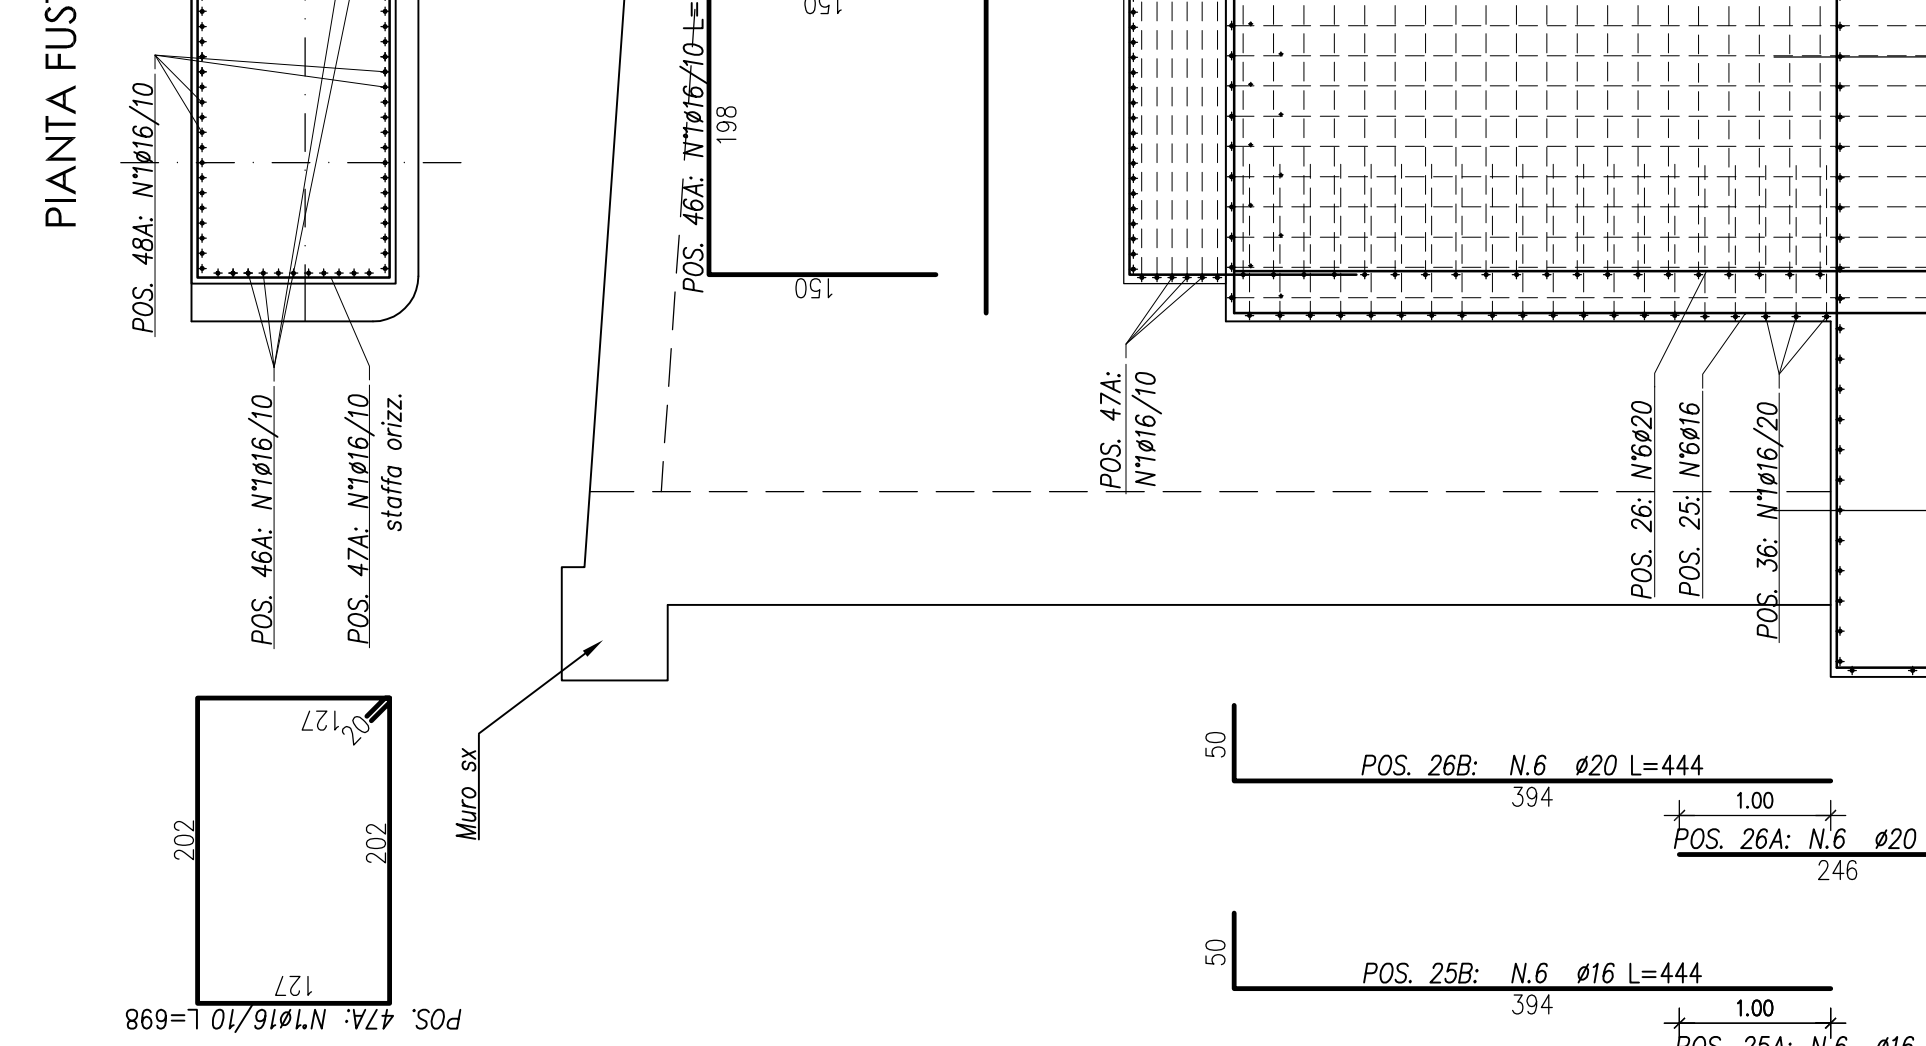

CARPENTERIA SPALLA 2 scala 1:100

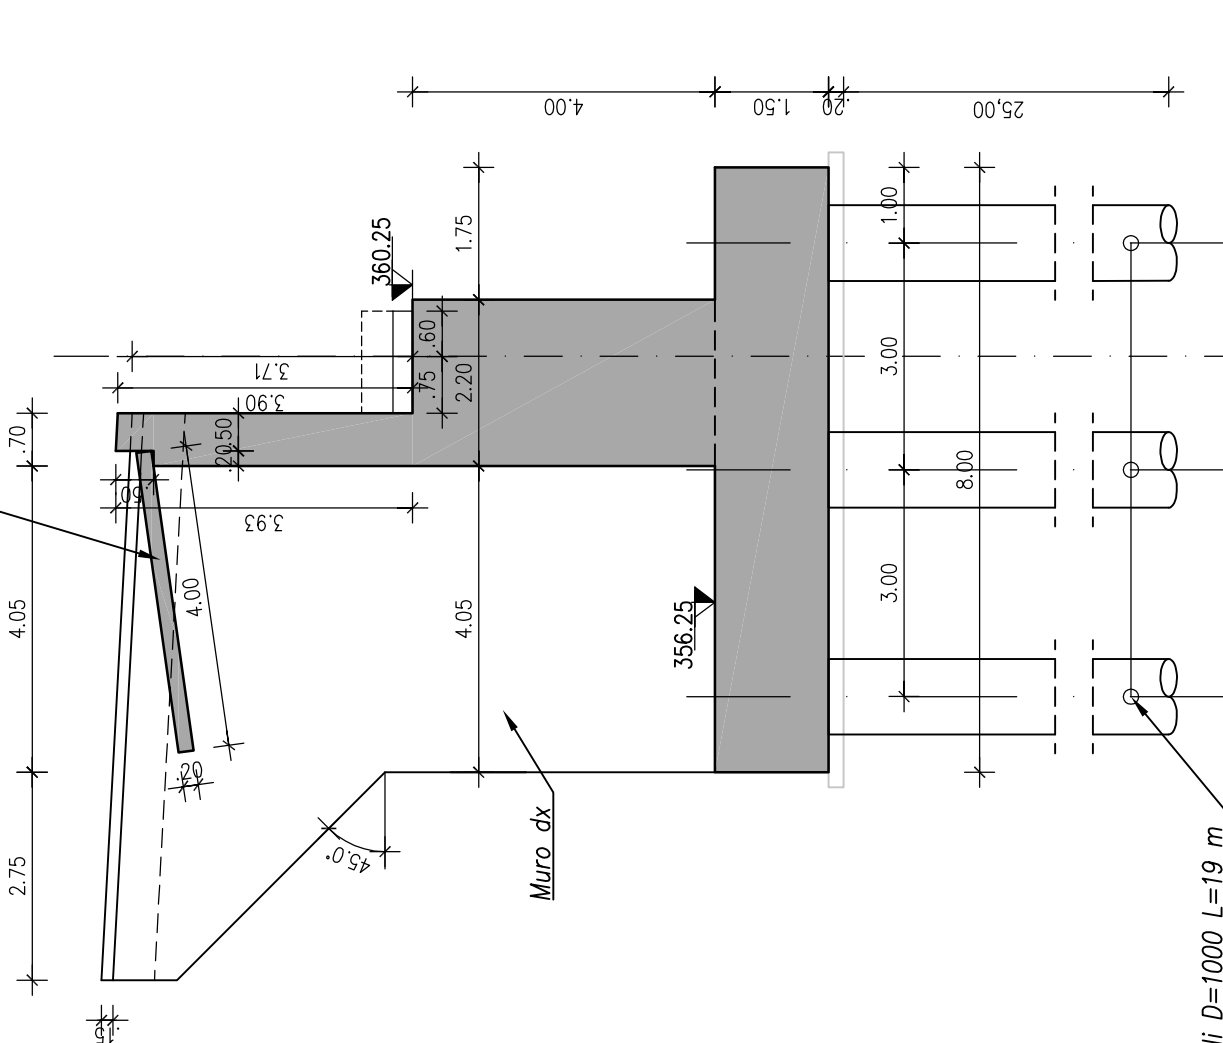

PIANTA






























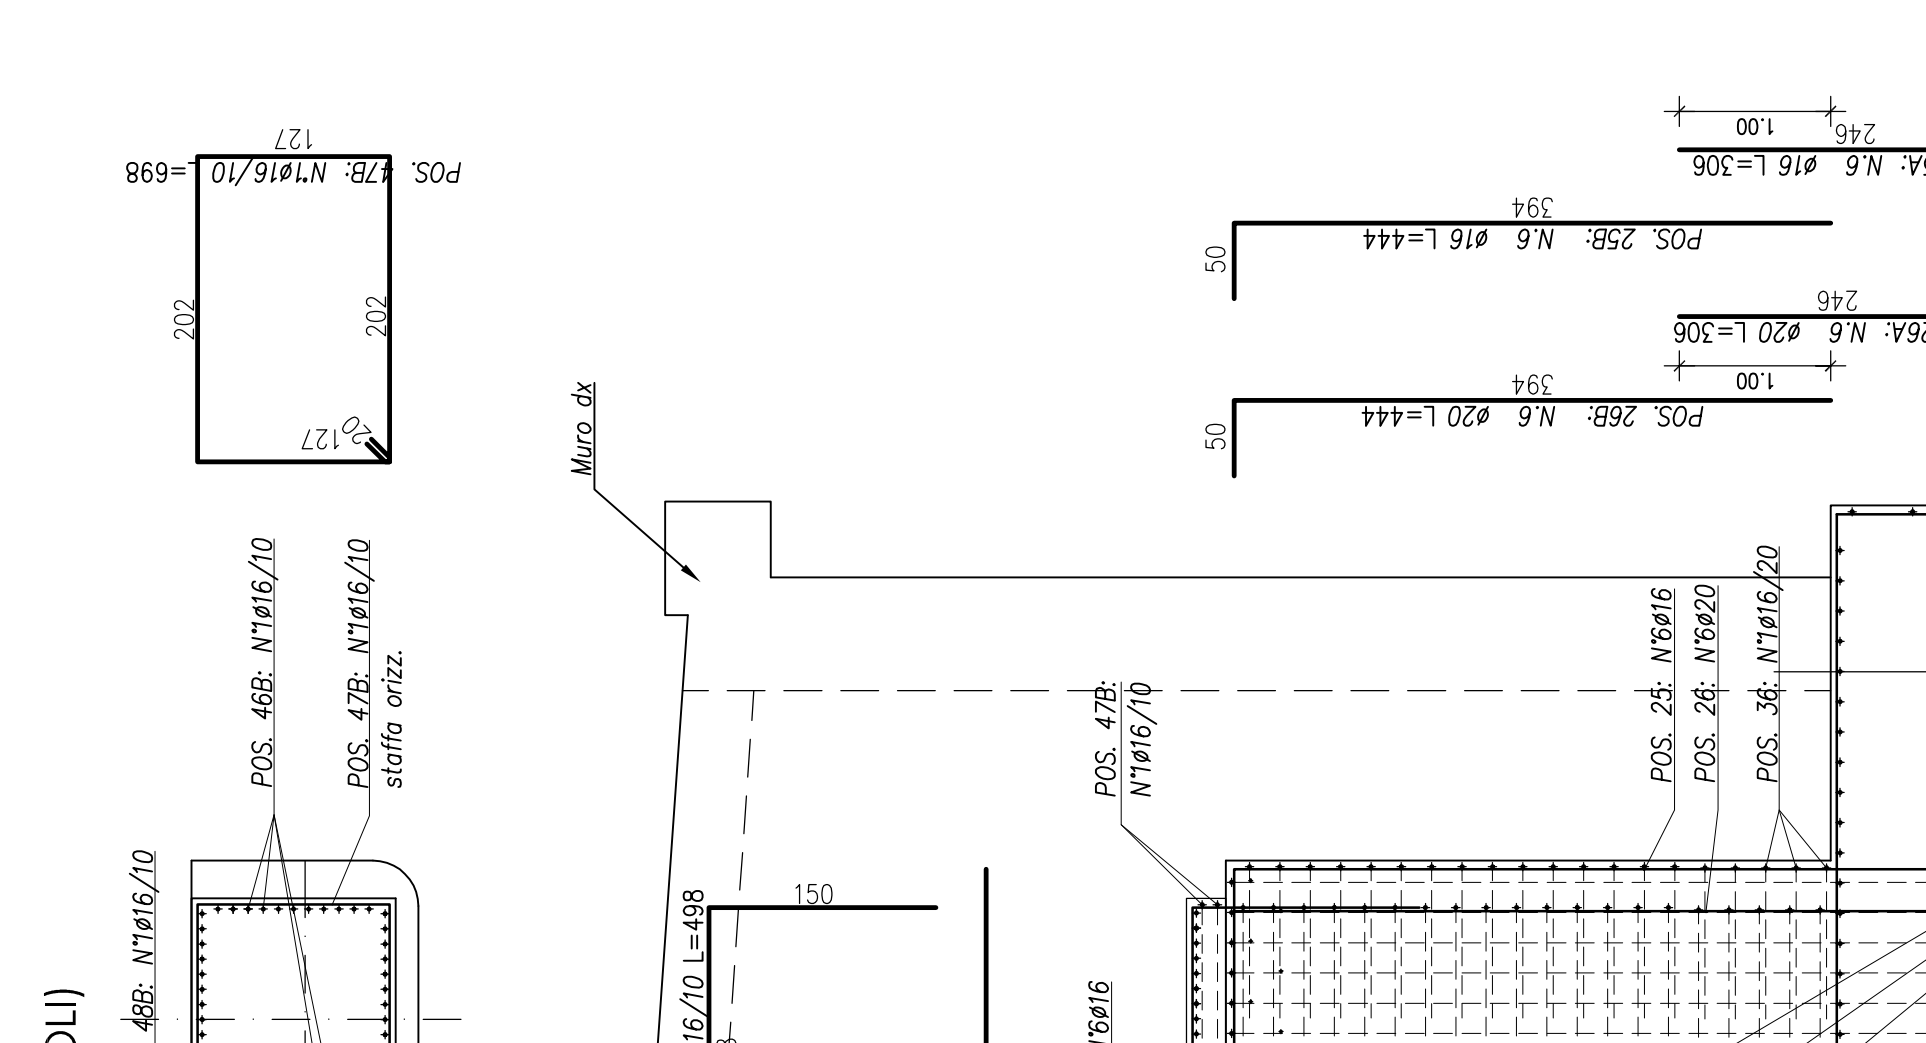



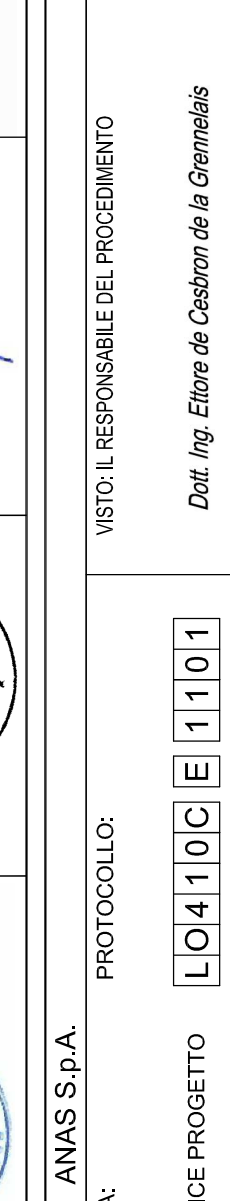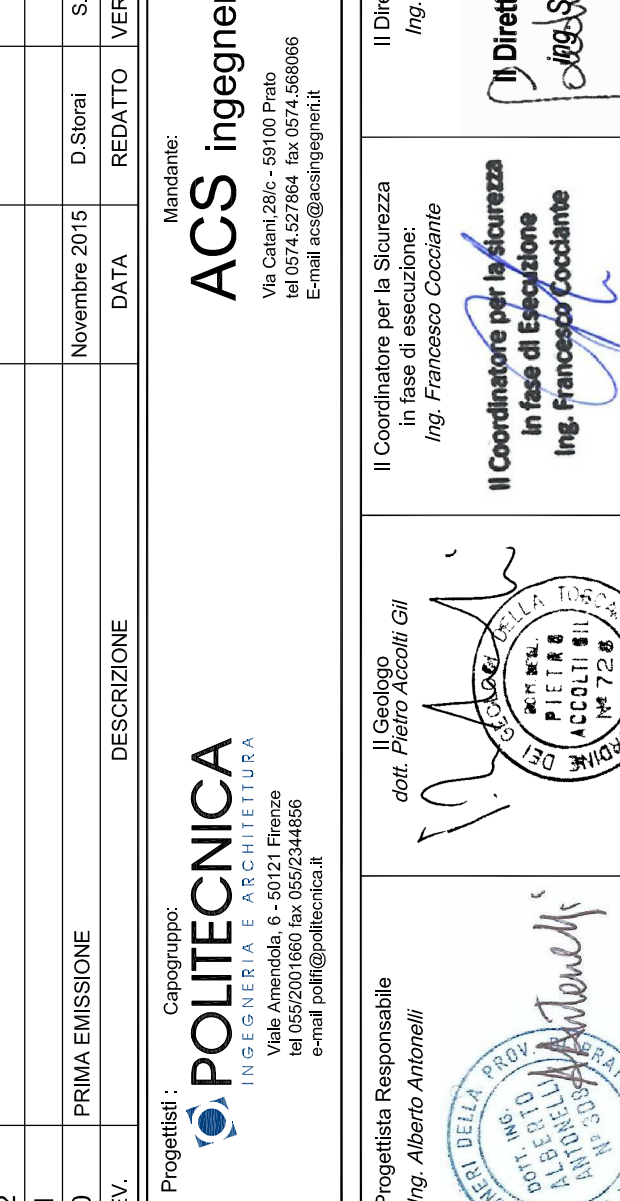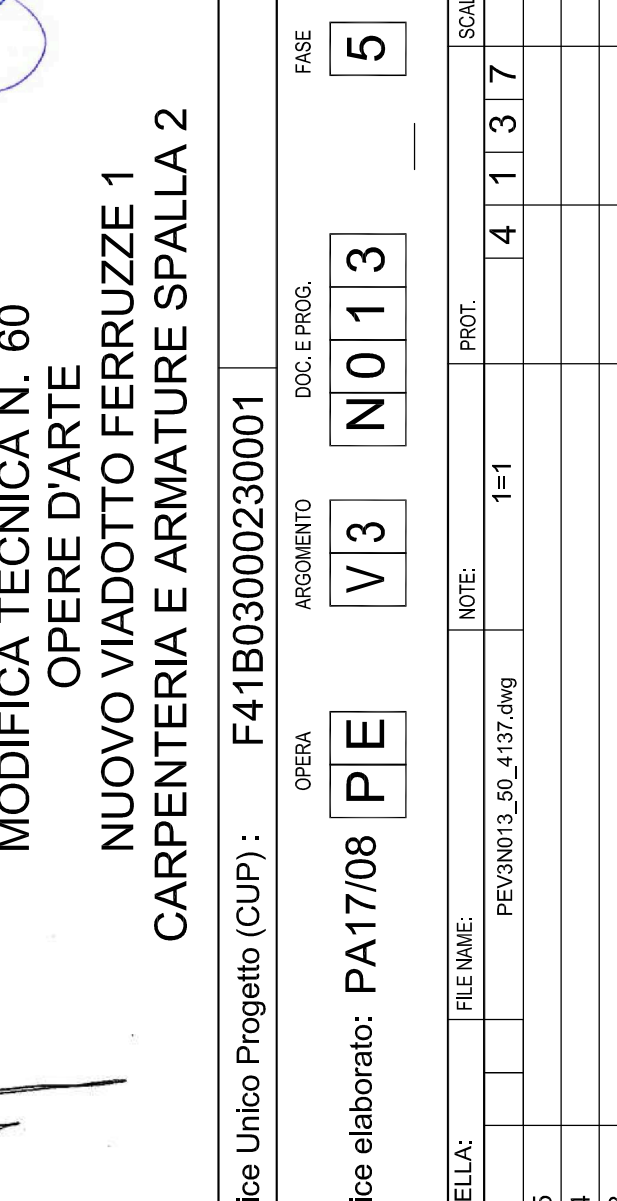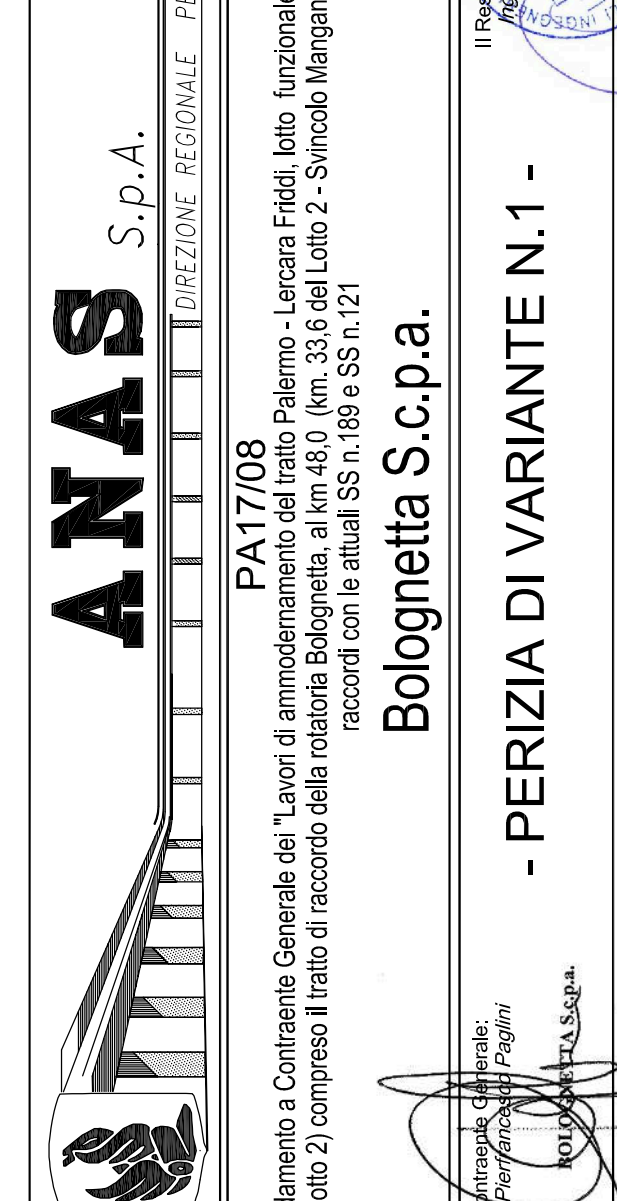 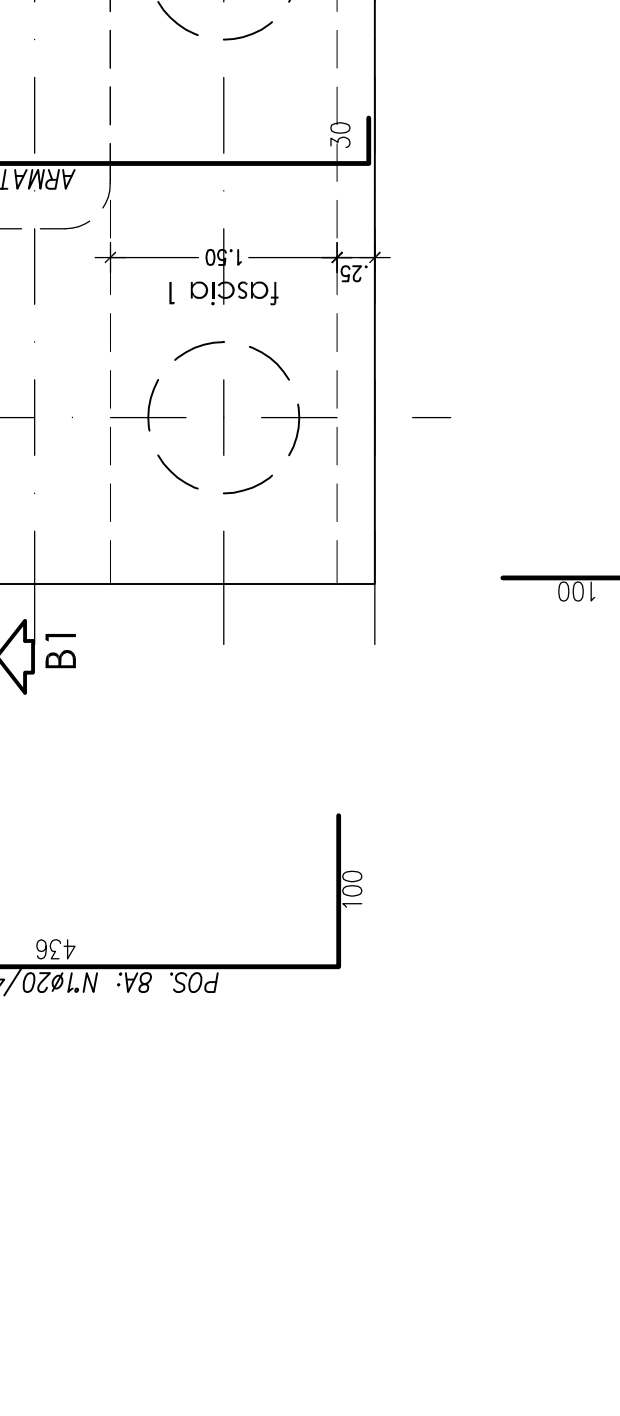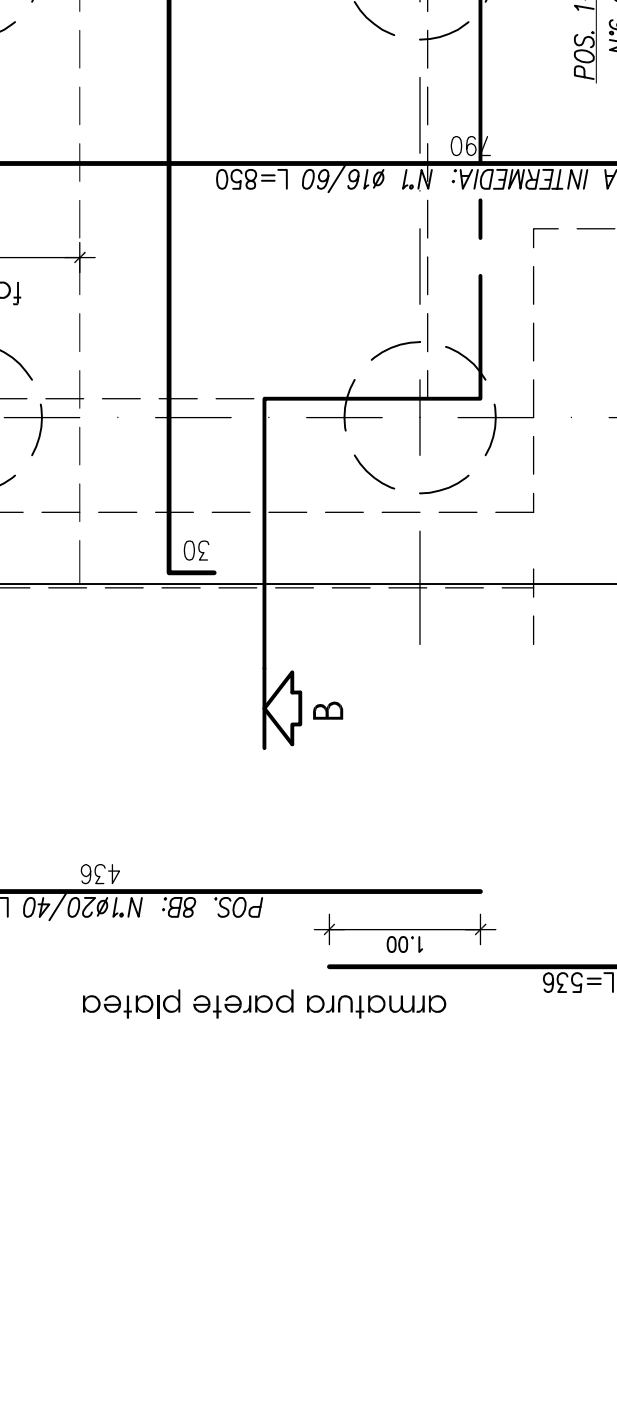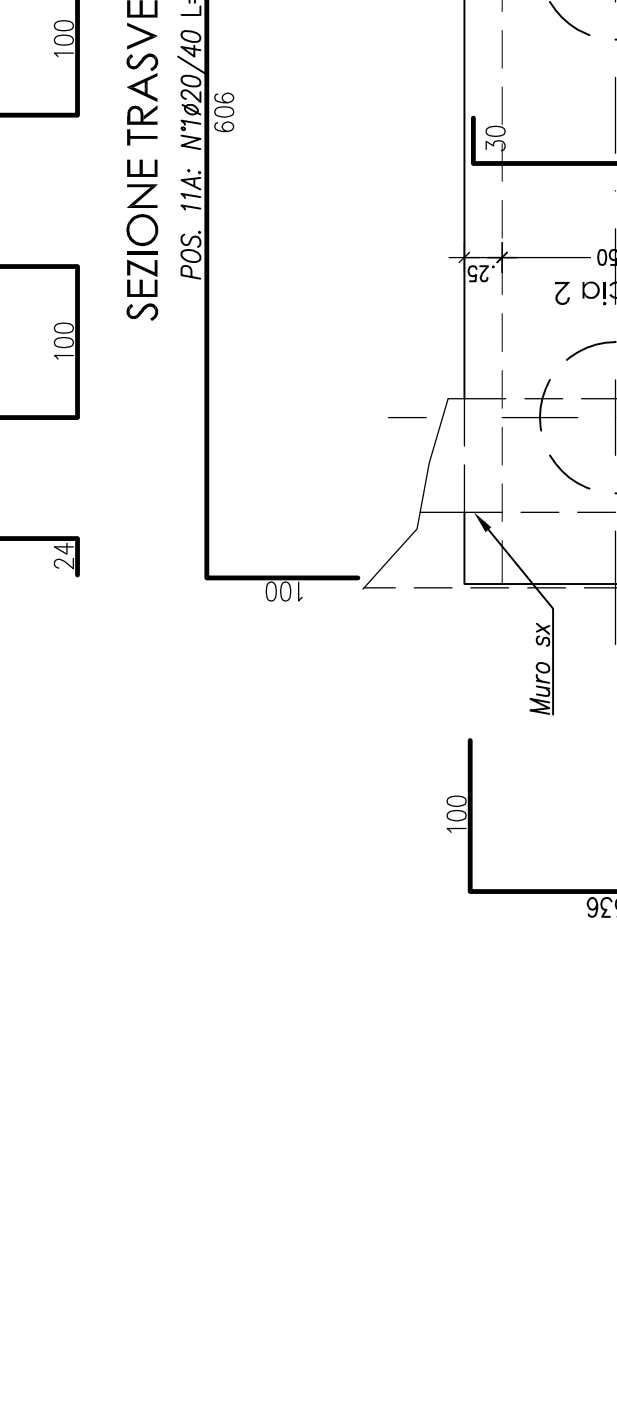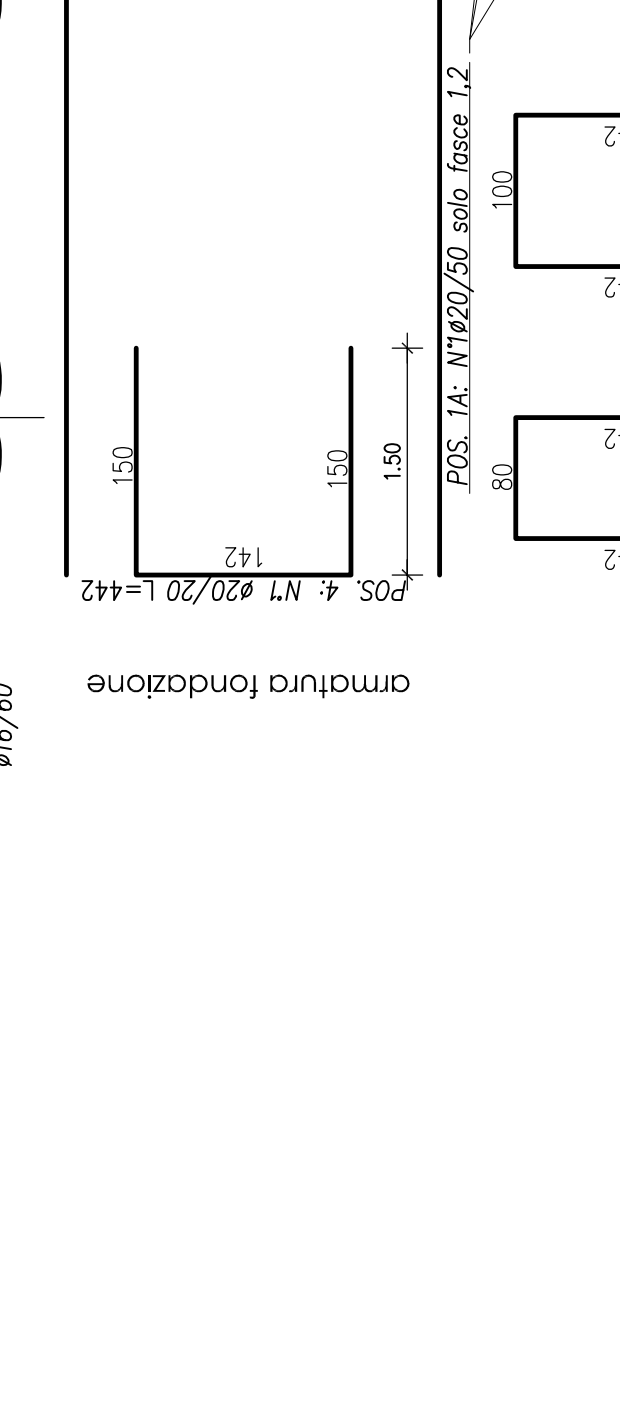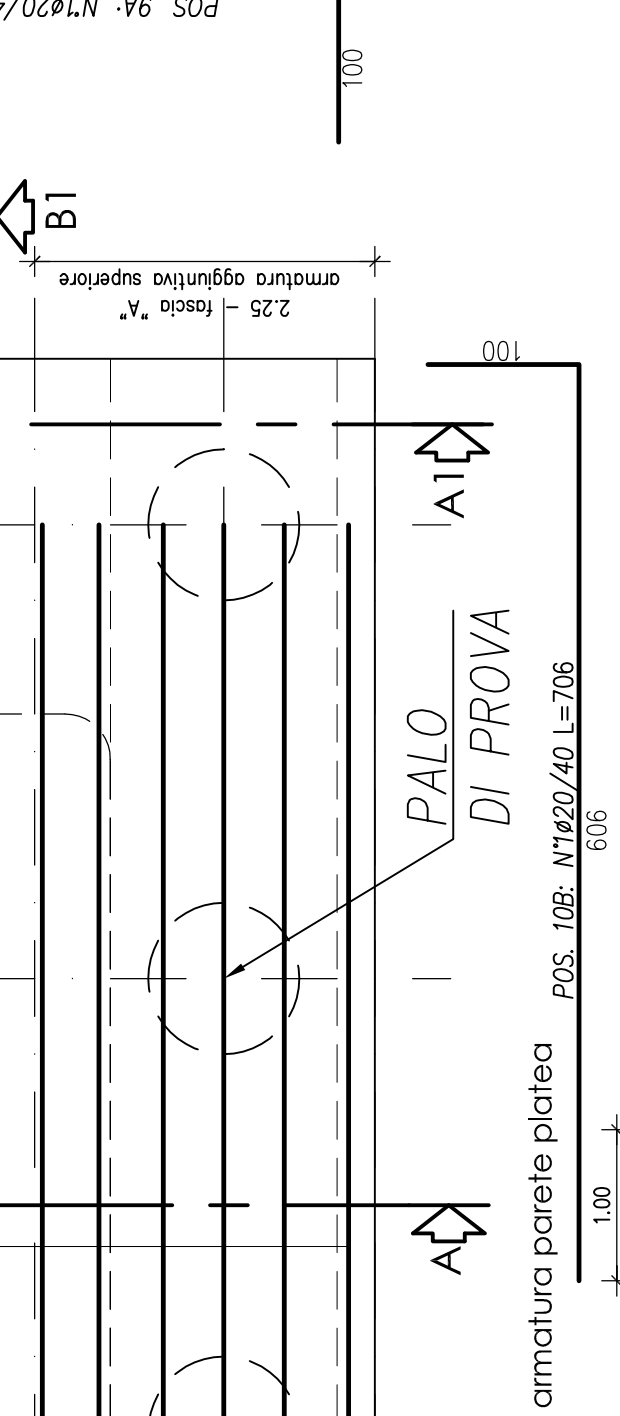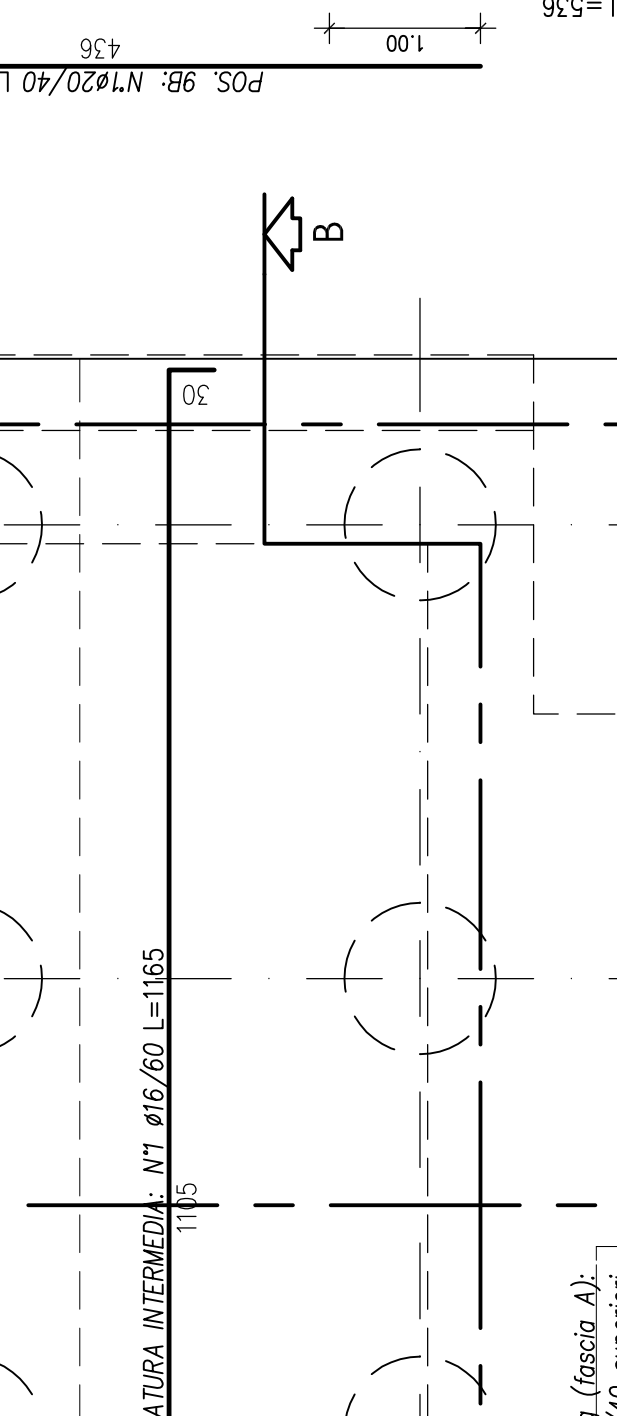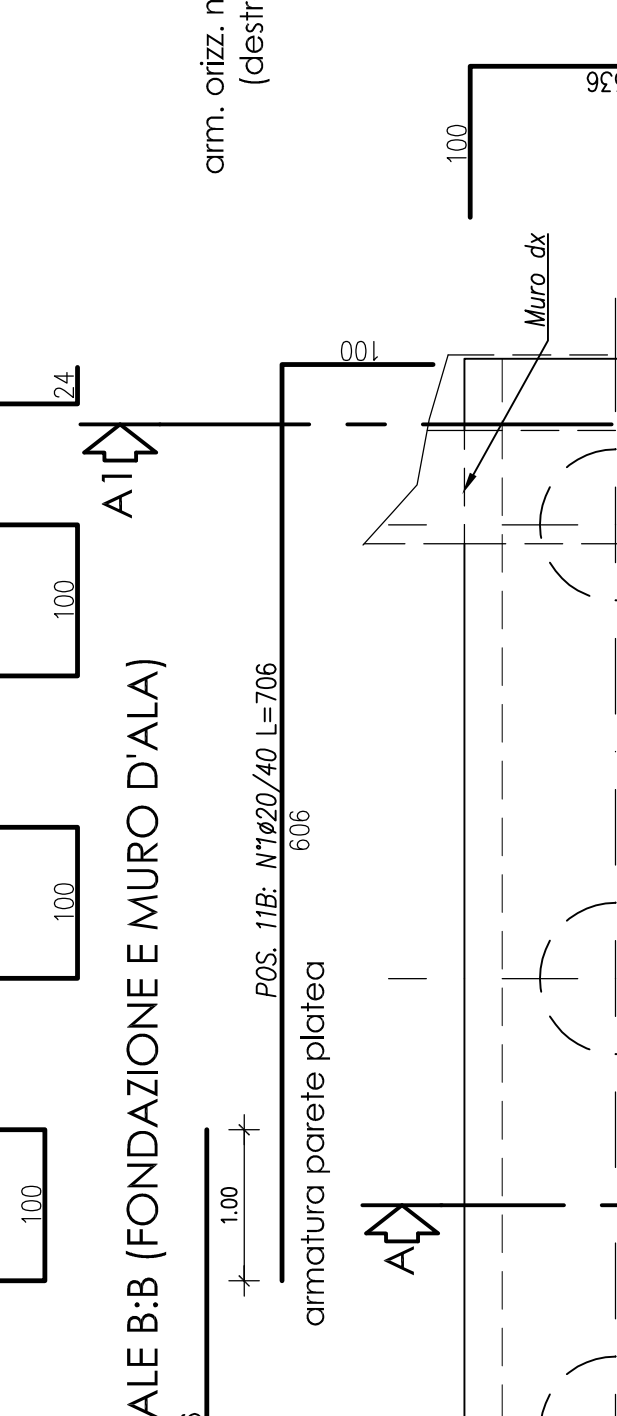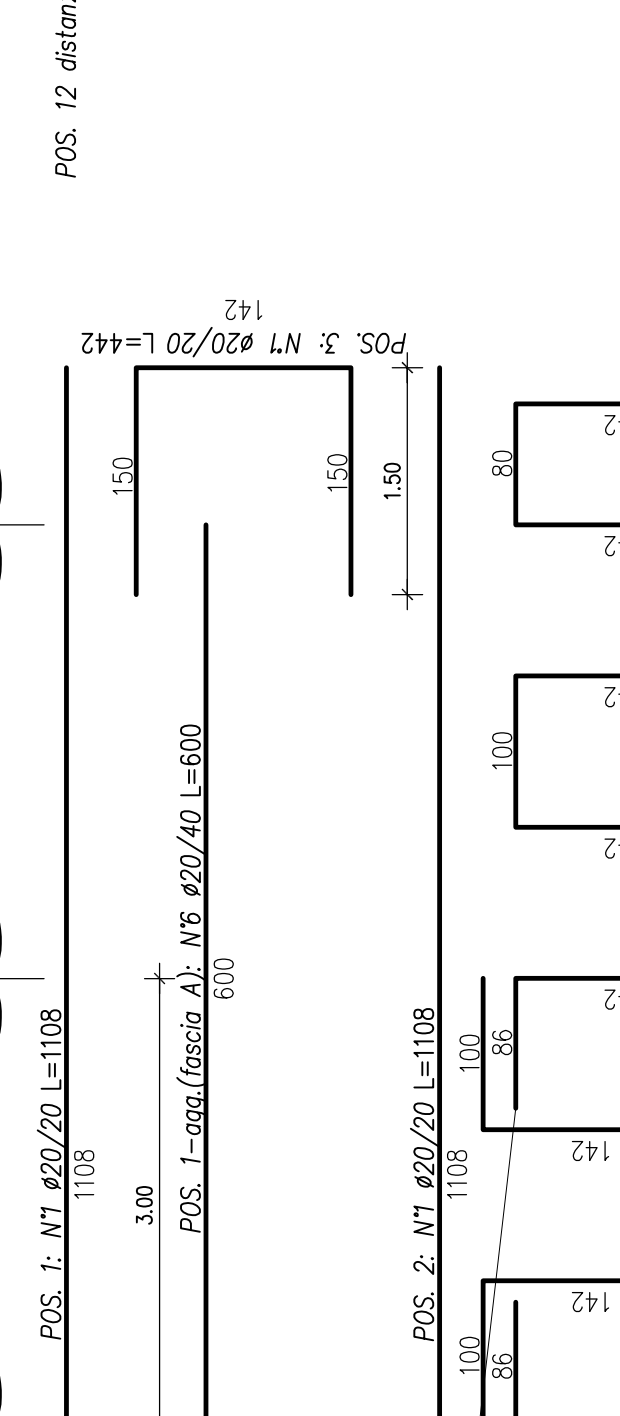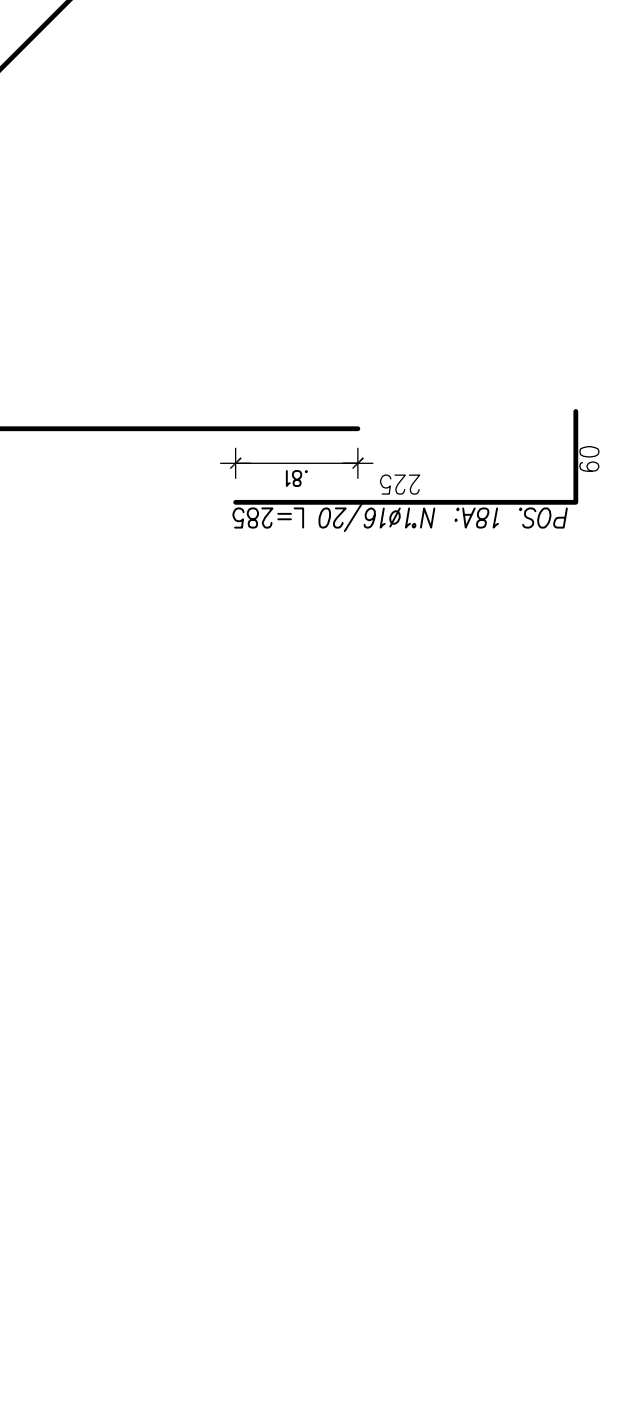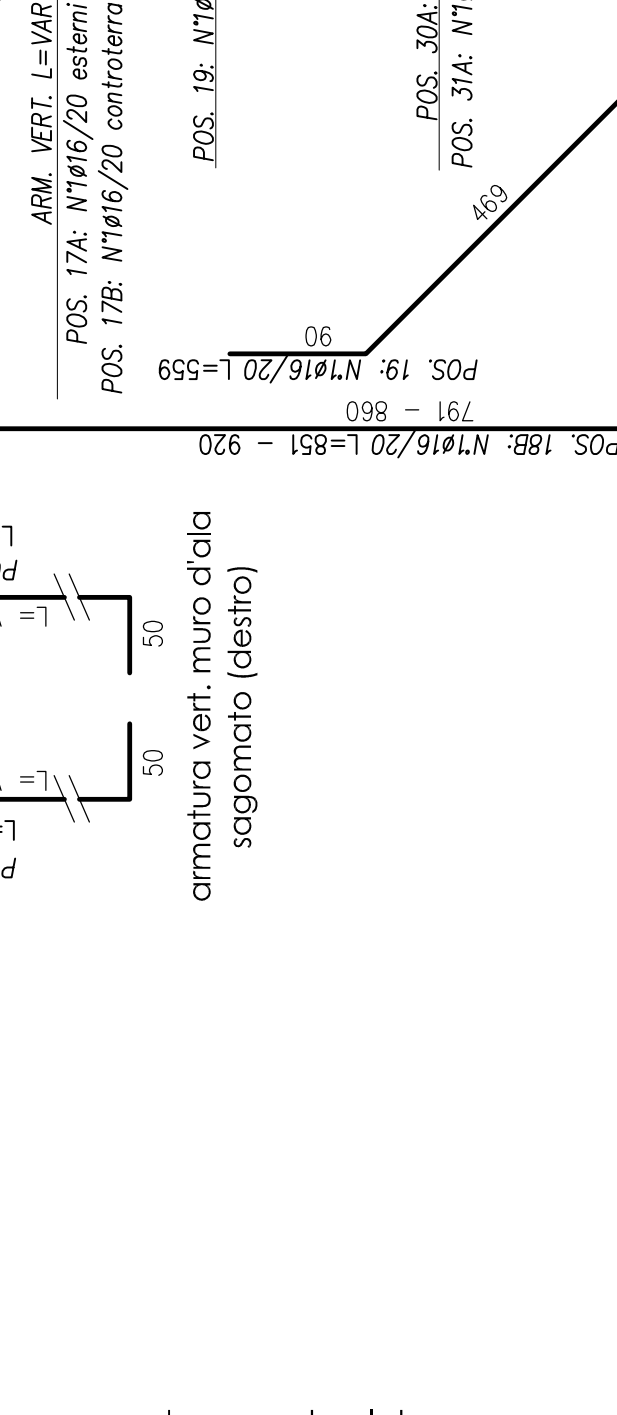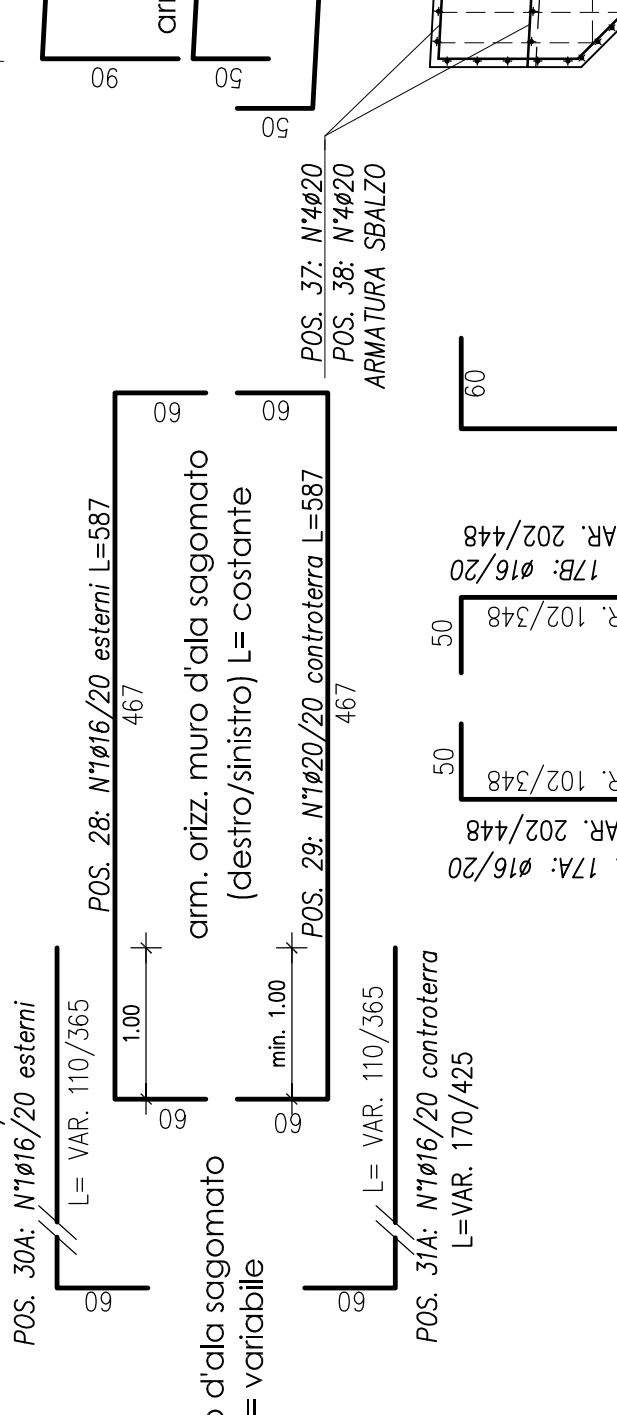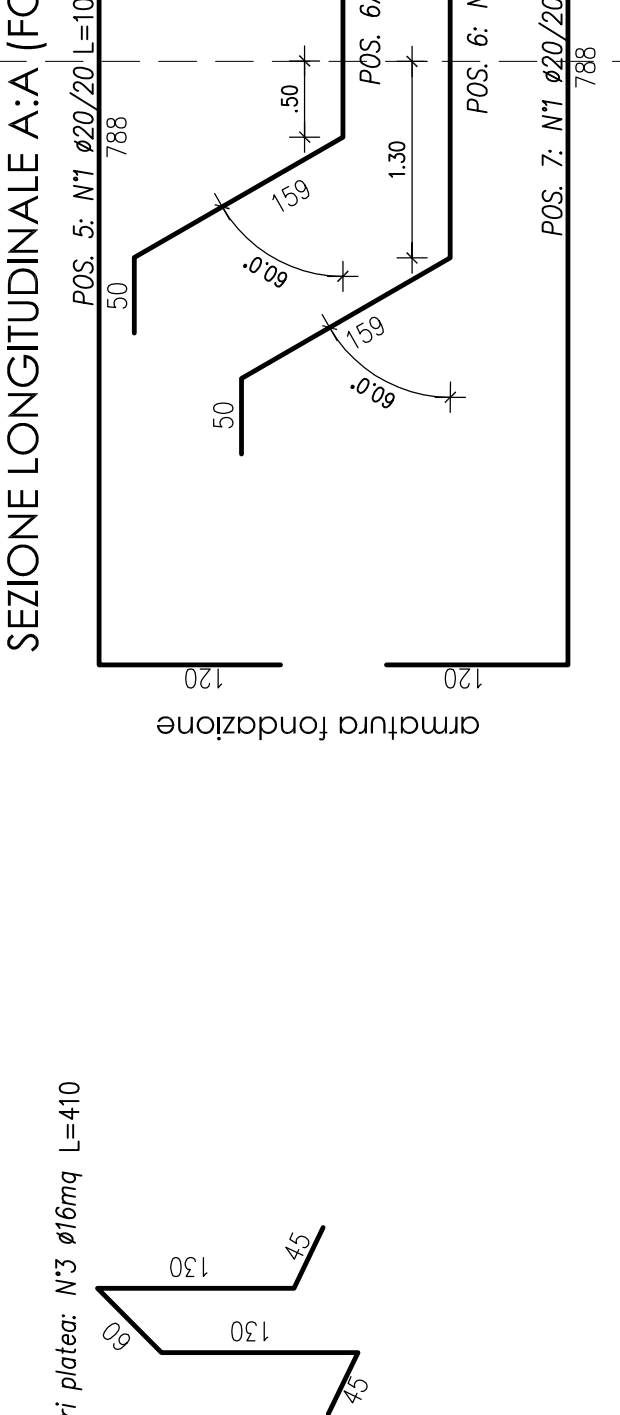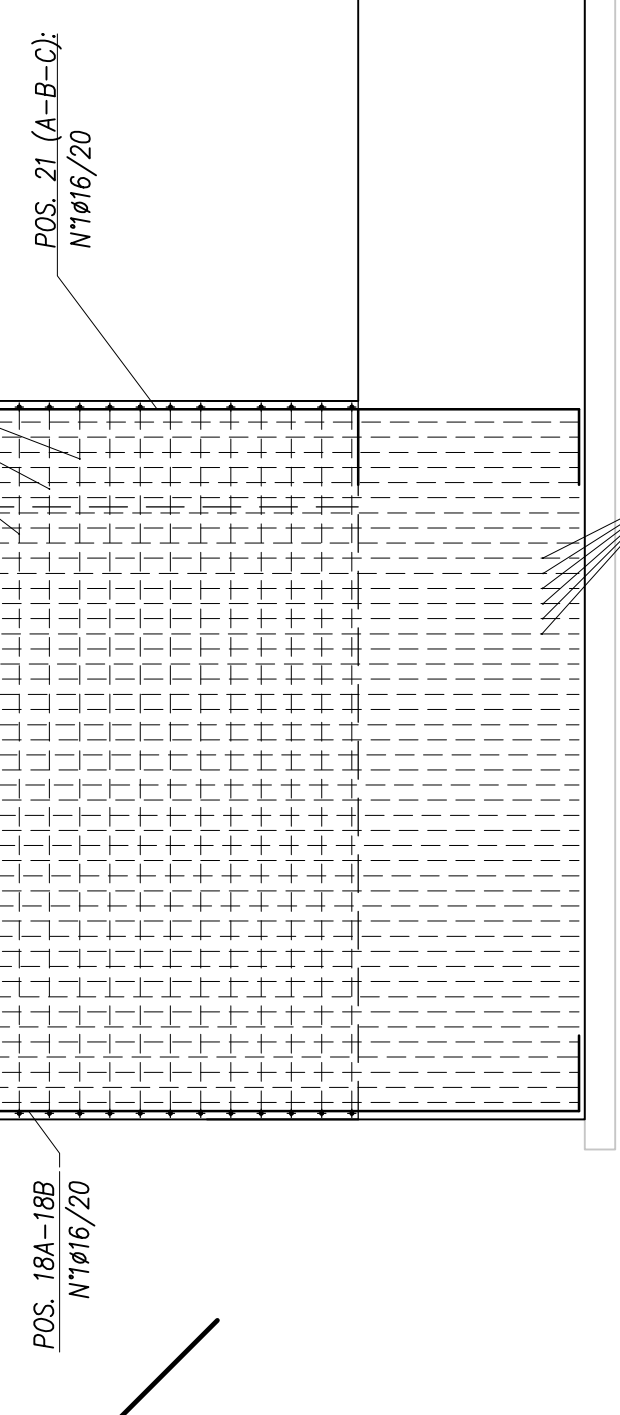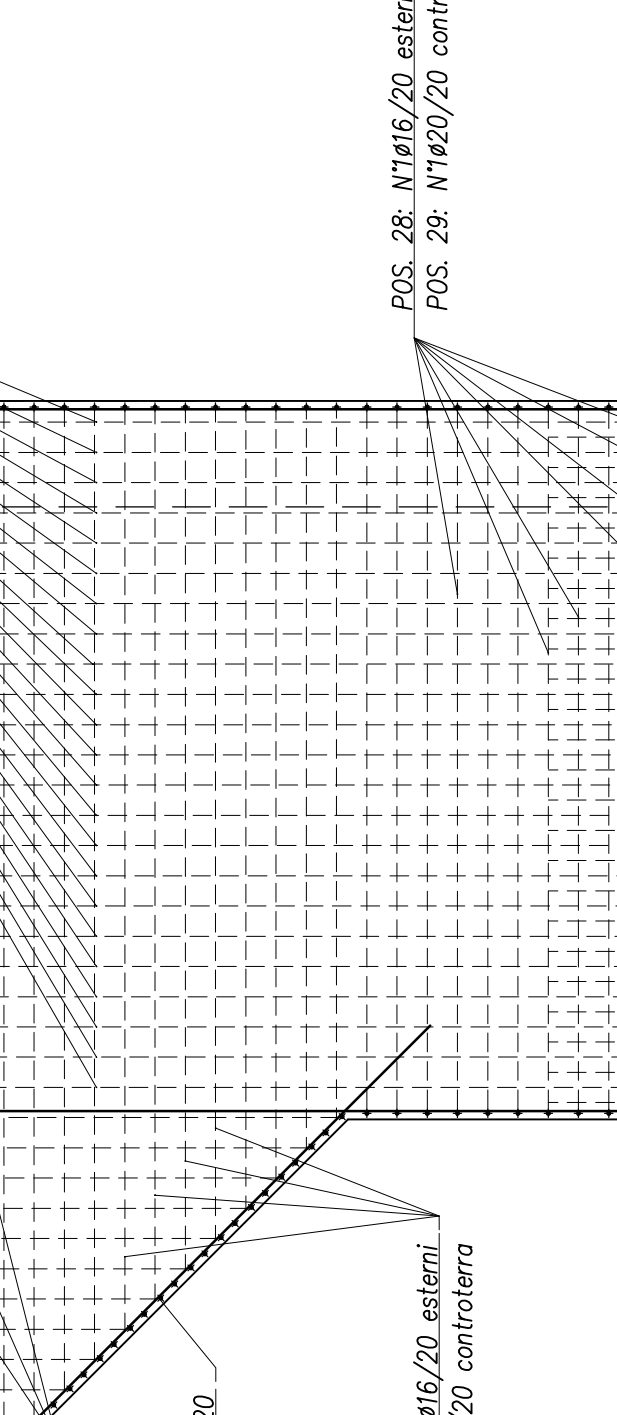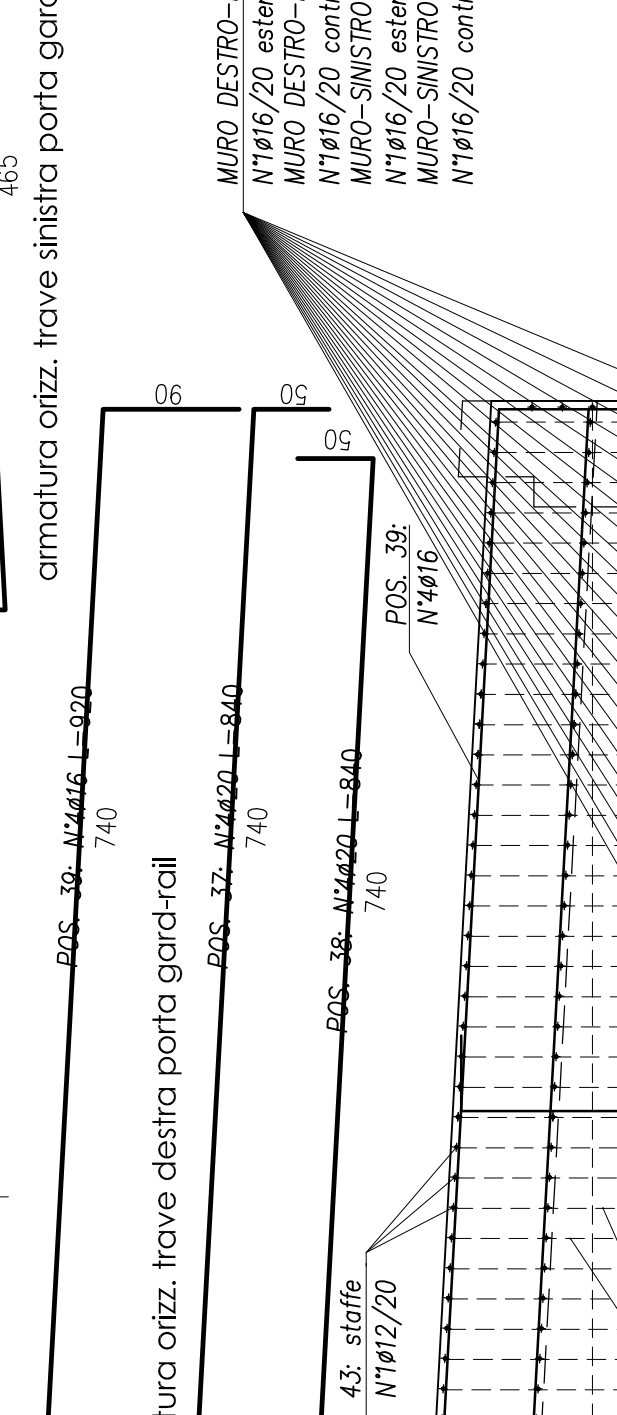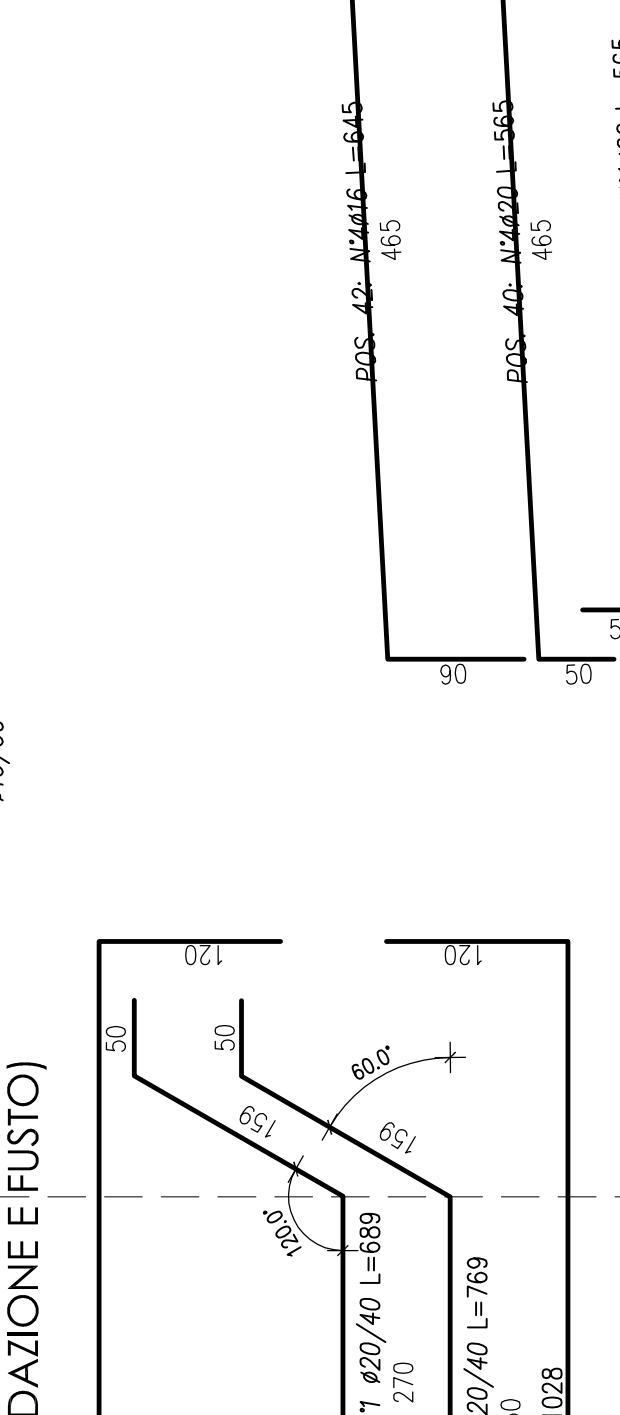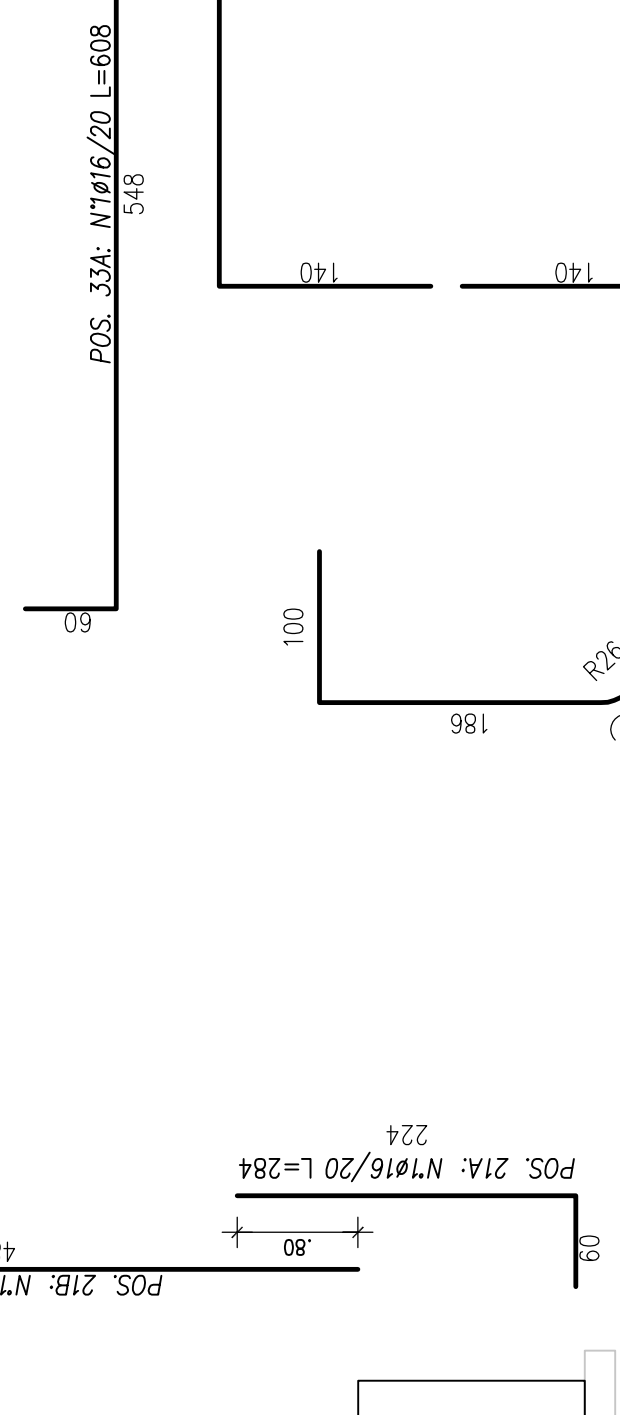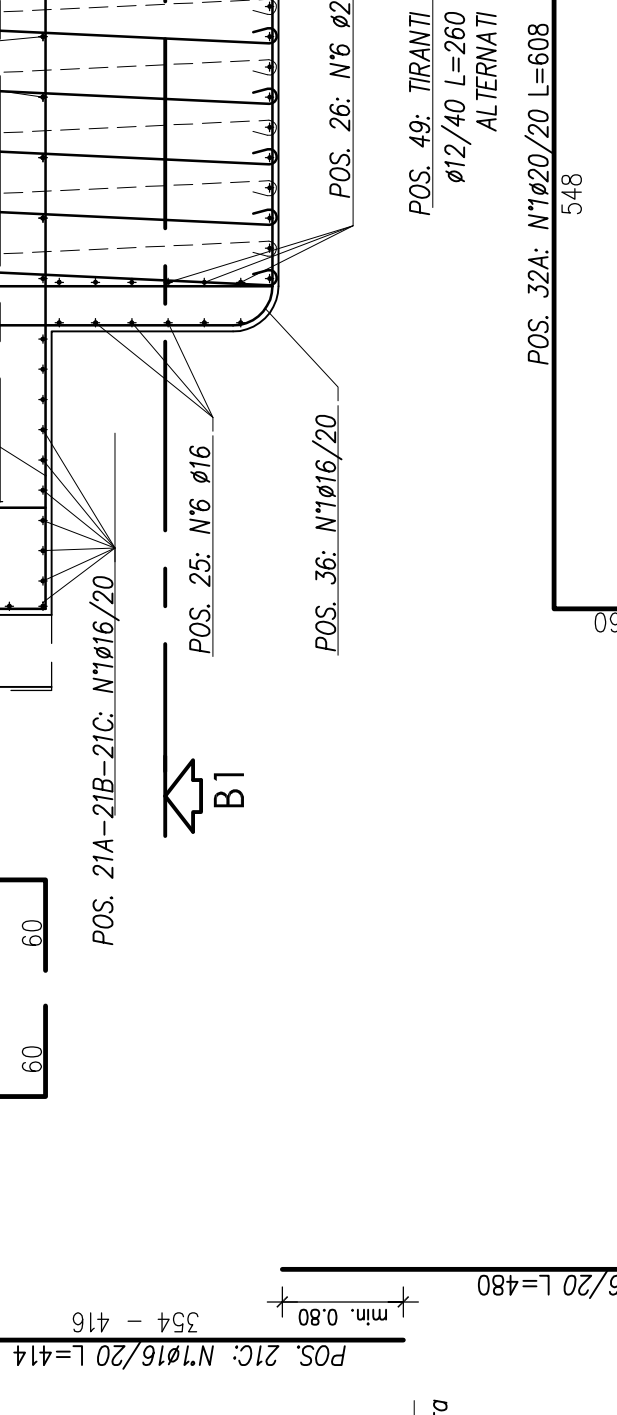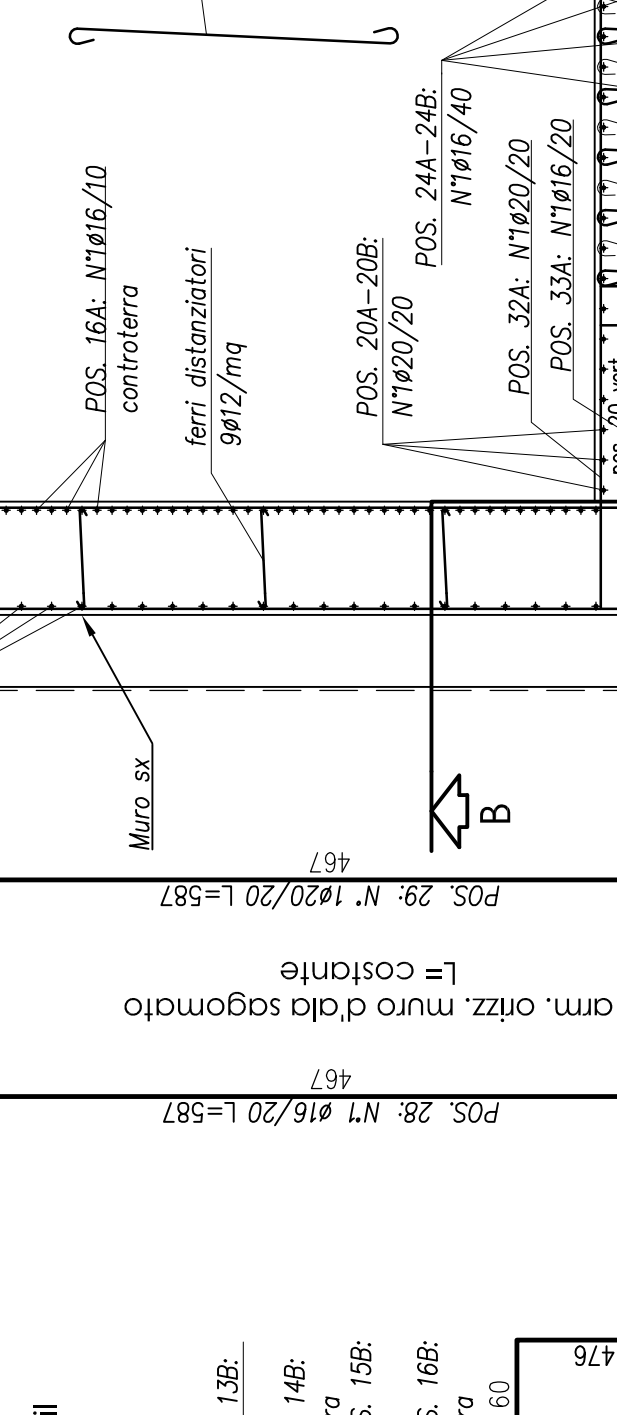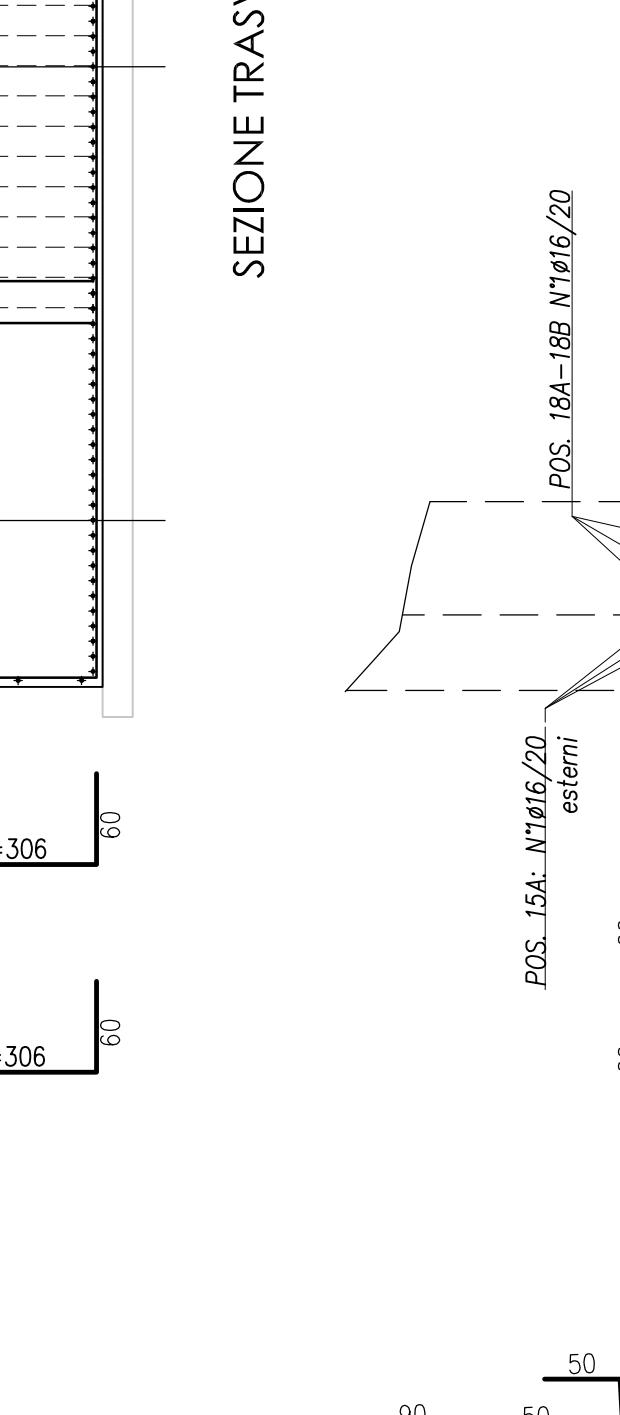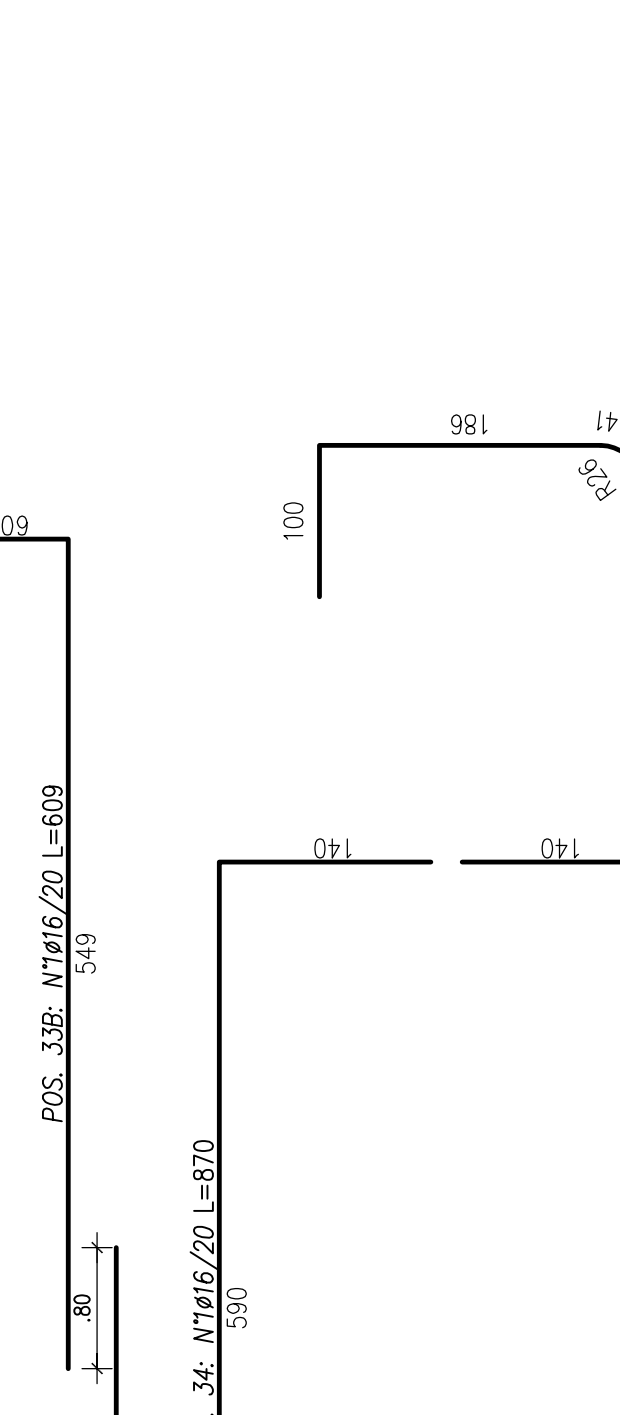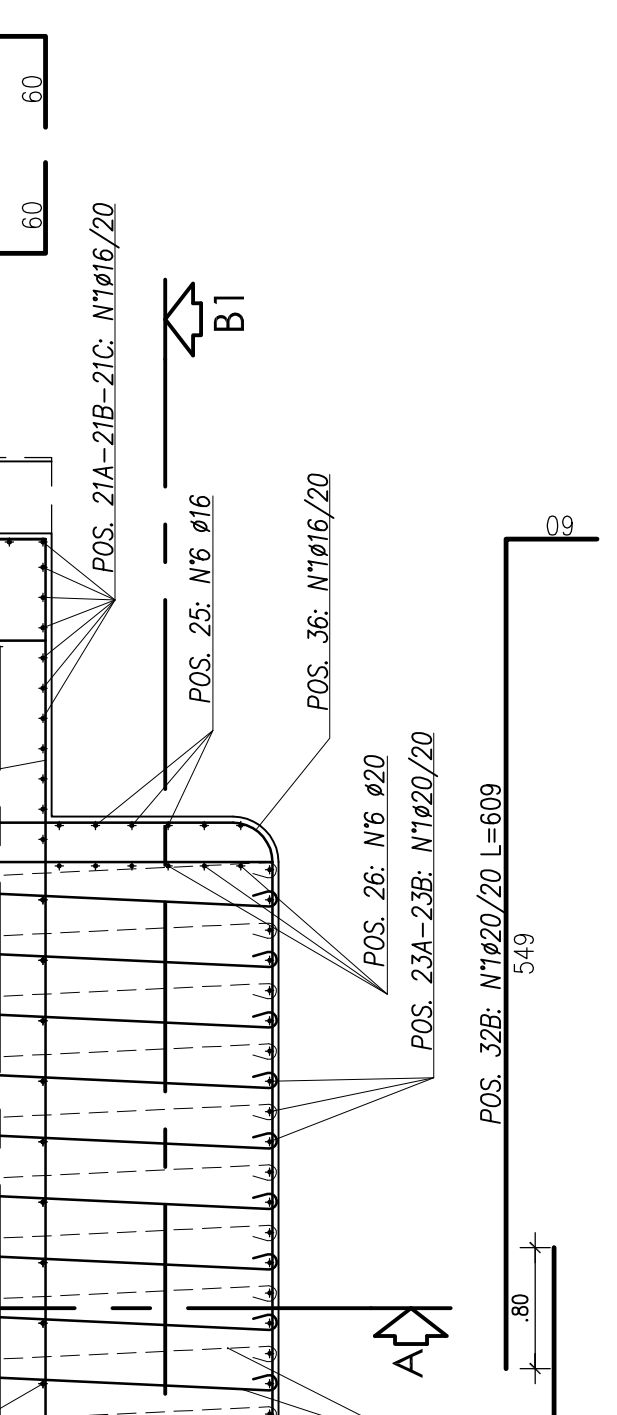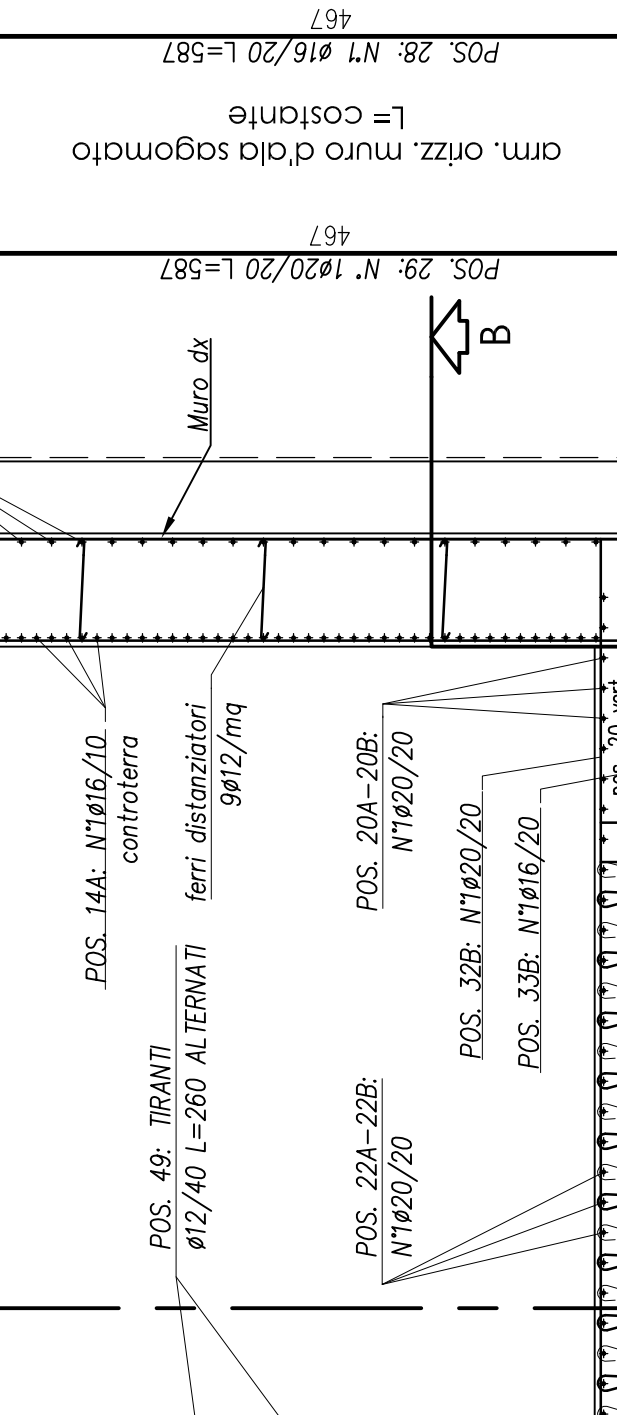

Project information block containing logos for ANAS S.p.A., Bolognetta S.p.A., and ACS Ingegneri. It includes project name, location, and contact details.

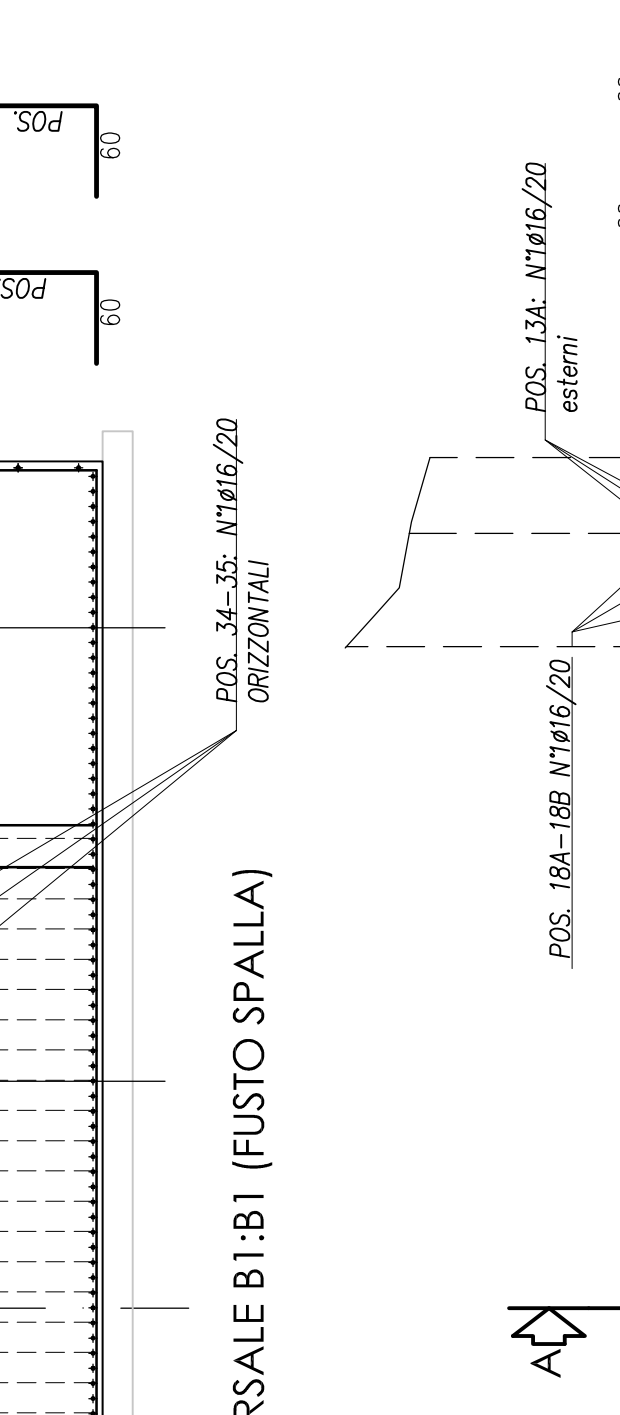

Vertical text on the right side of the page containing project details, scale information, and a list of notes regarding the reinforcement and construction requirements.