
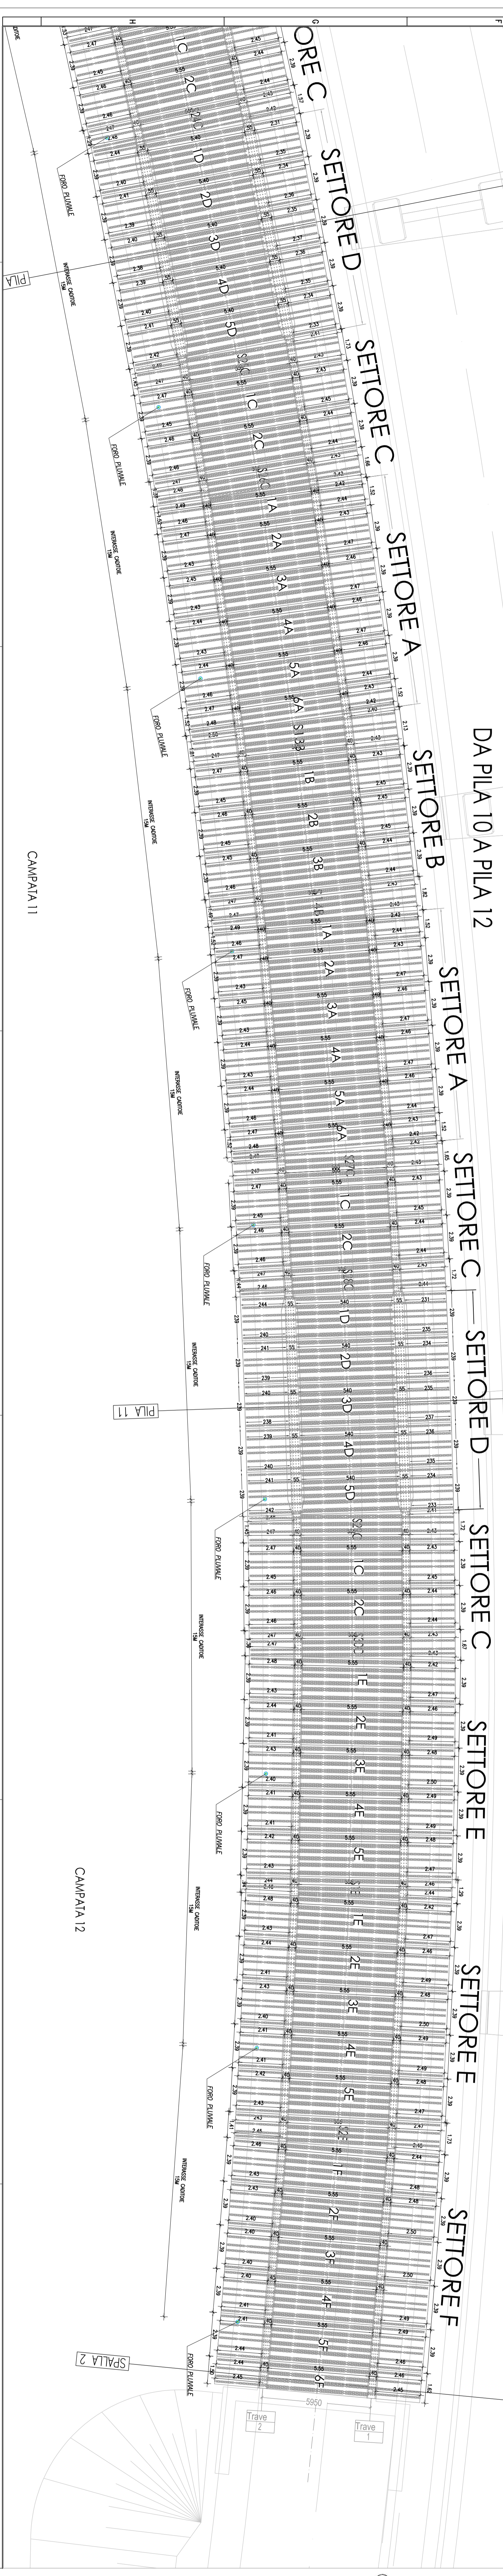
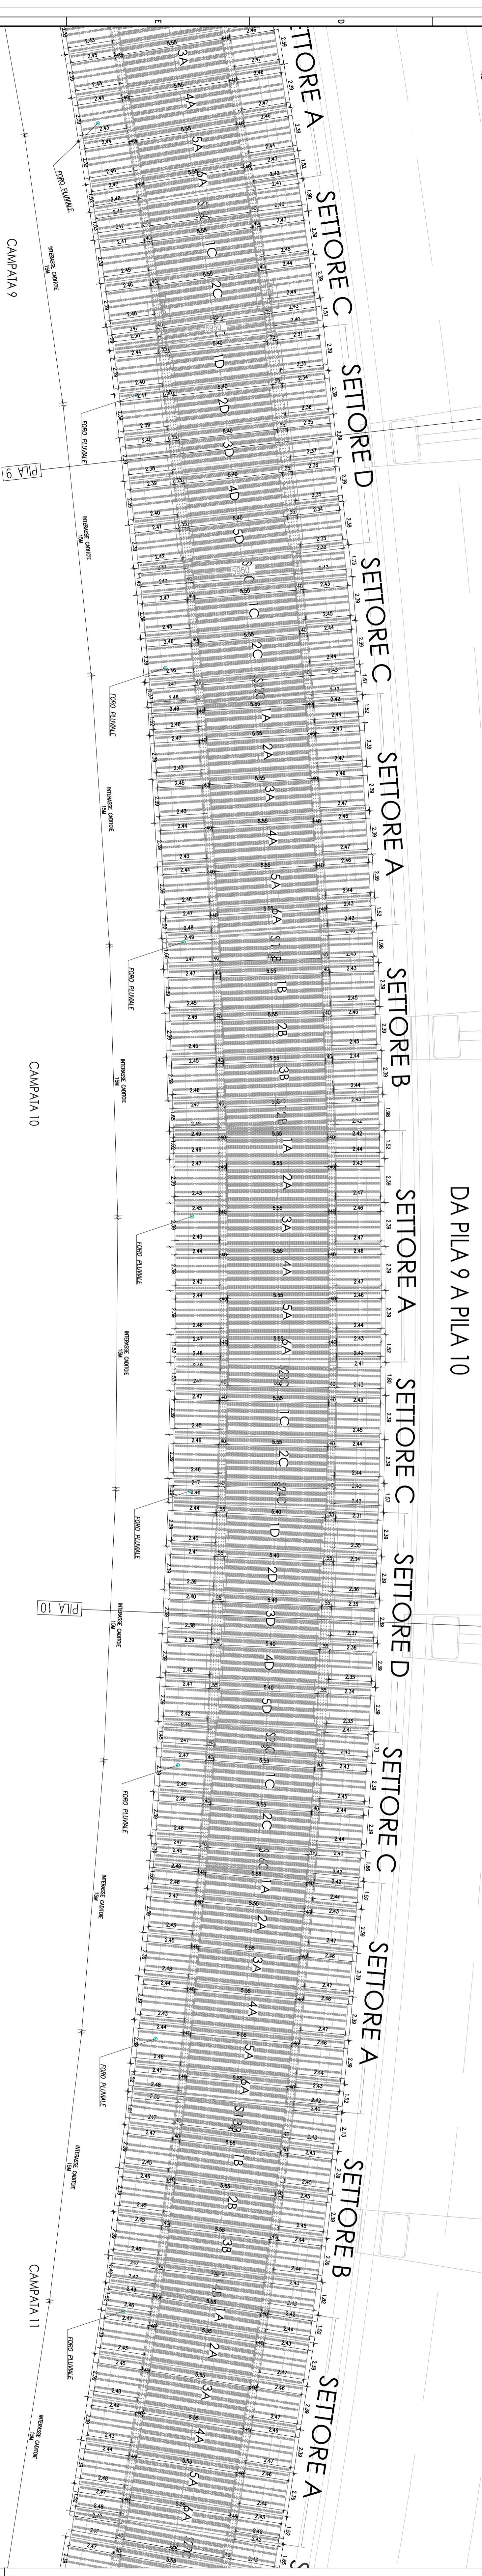



PIANTA DI DETTAGLIO LASTRE PREDALLES - NUOVO FERRUZZE 1

Scal. 1:100

DA SPALLA 7 A PILA 8

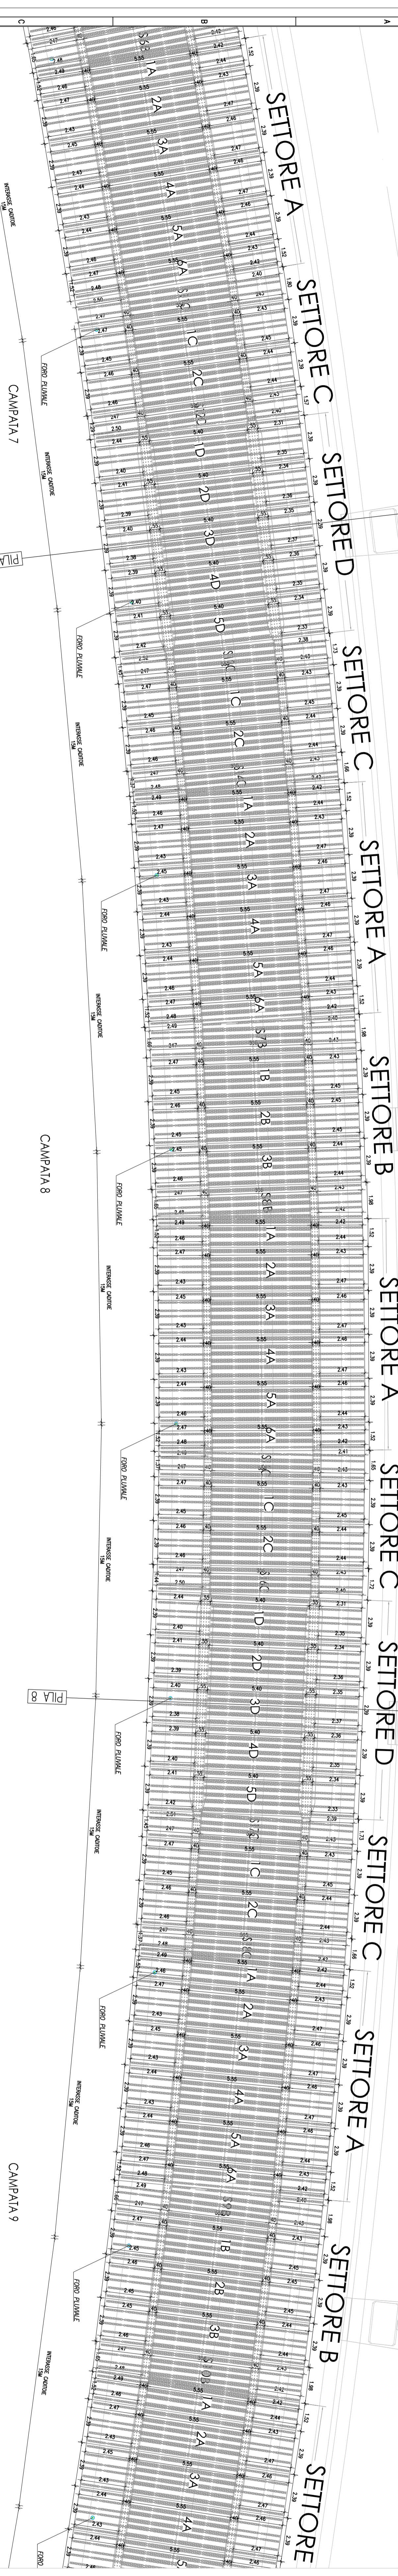

● FERRO ARMATURA PER IL RINFORZO DEI ACCENTRATI IN F.P.C. DI RIFERIMENTO.
● FERRO ARMATURA PER IL RINFORZO DEI ACCENTRATI IN F.P.C. DI RIFERIMENTO.
● FERRO ARMATURA PER IL RINFORZO DEI ACCENTRATI IN F.P.C. DI RIFERIMENTO.

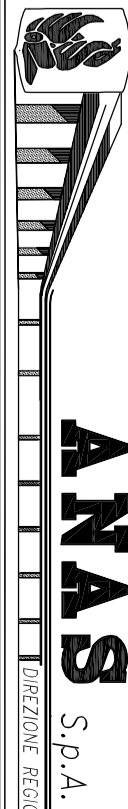

ANAS S.p.A.


PERIZIA DI VARIANTE N. 1/1

OPERE D'ARTE
NUOVO VIADOTTO FERRUZZE 1

SOGLIA IMPALCATO - PIANTE DI DETTAGLIO PREDALLES Z2

Codice Progetto: PA1708 PE
Codice Variante: V3
Codice Foglio: C017

DATA: 11/11/17



POLITECNICA

ACS Ingognini

PROGETTO

VERIFICA

REVISIONE

APPROVAZIONE