




PIANTA PILA (ARMATURA FUSTO)

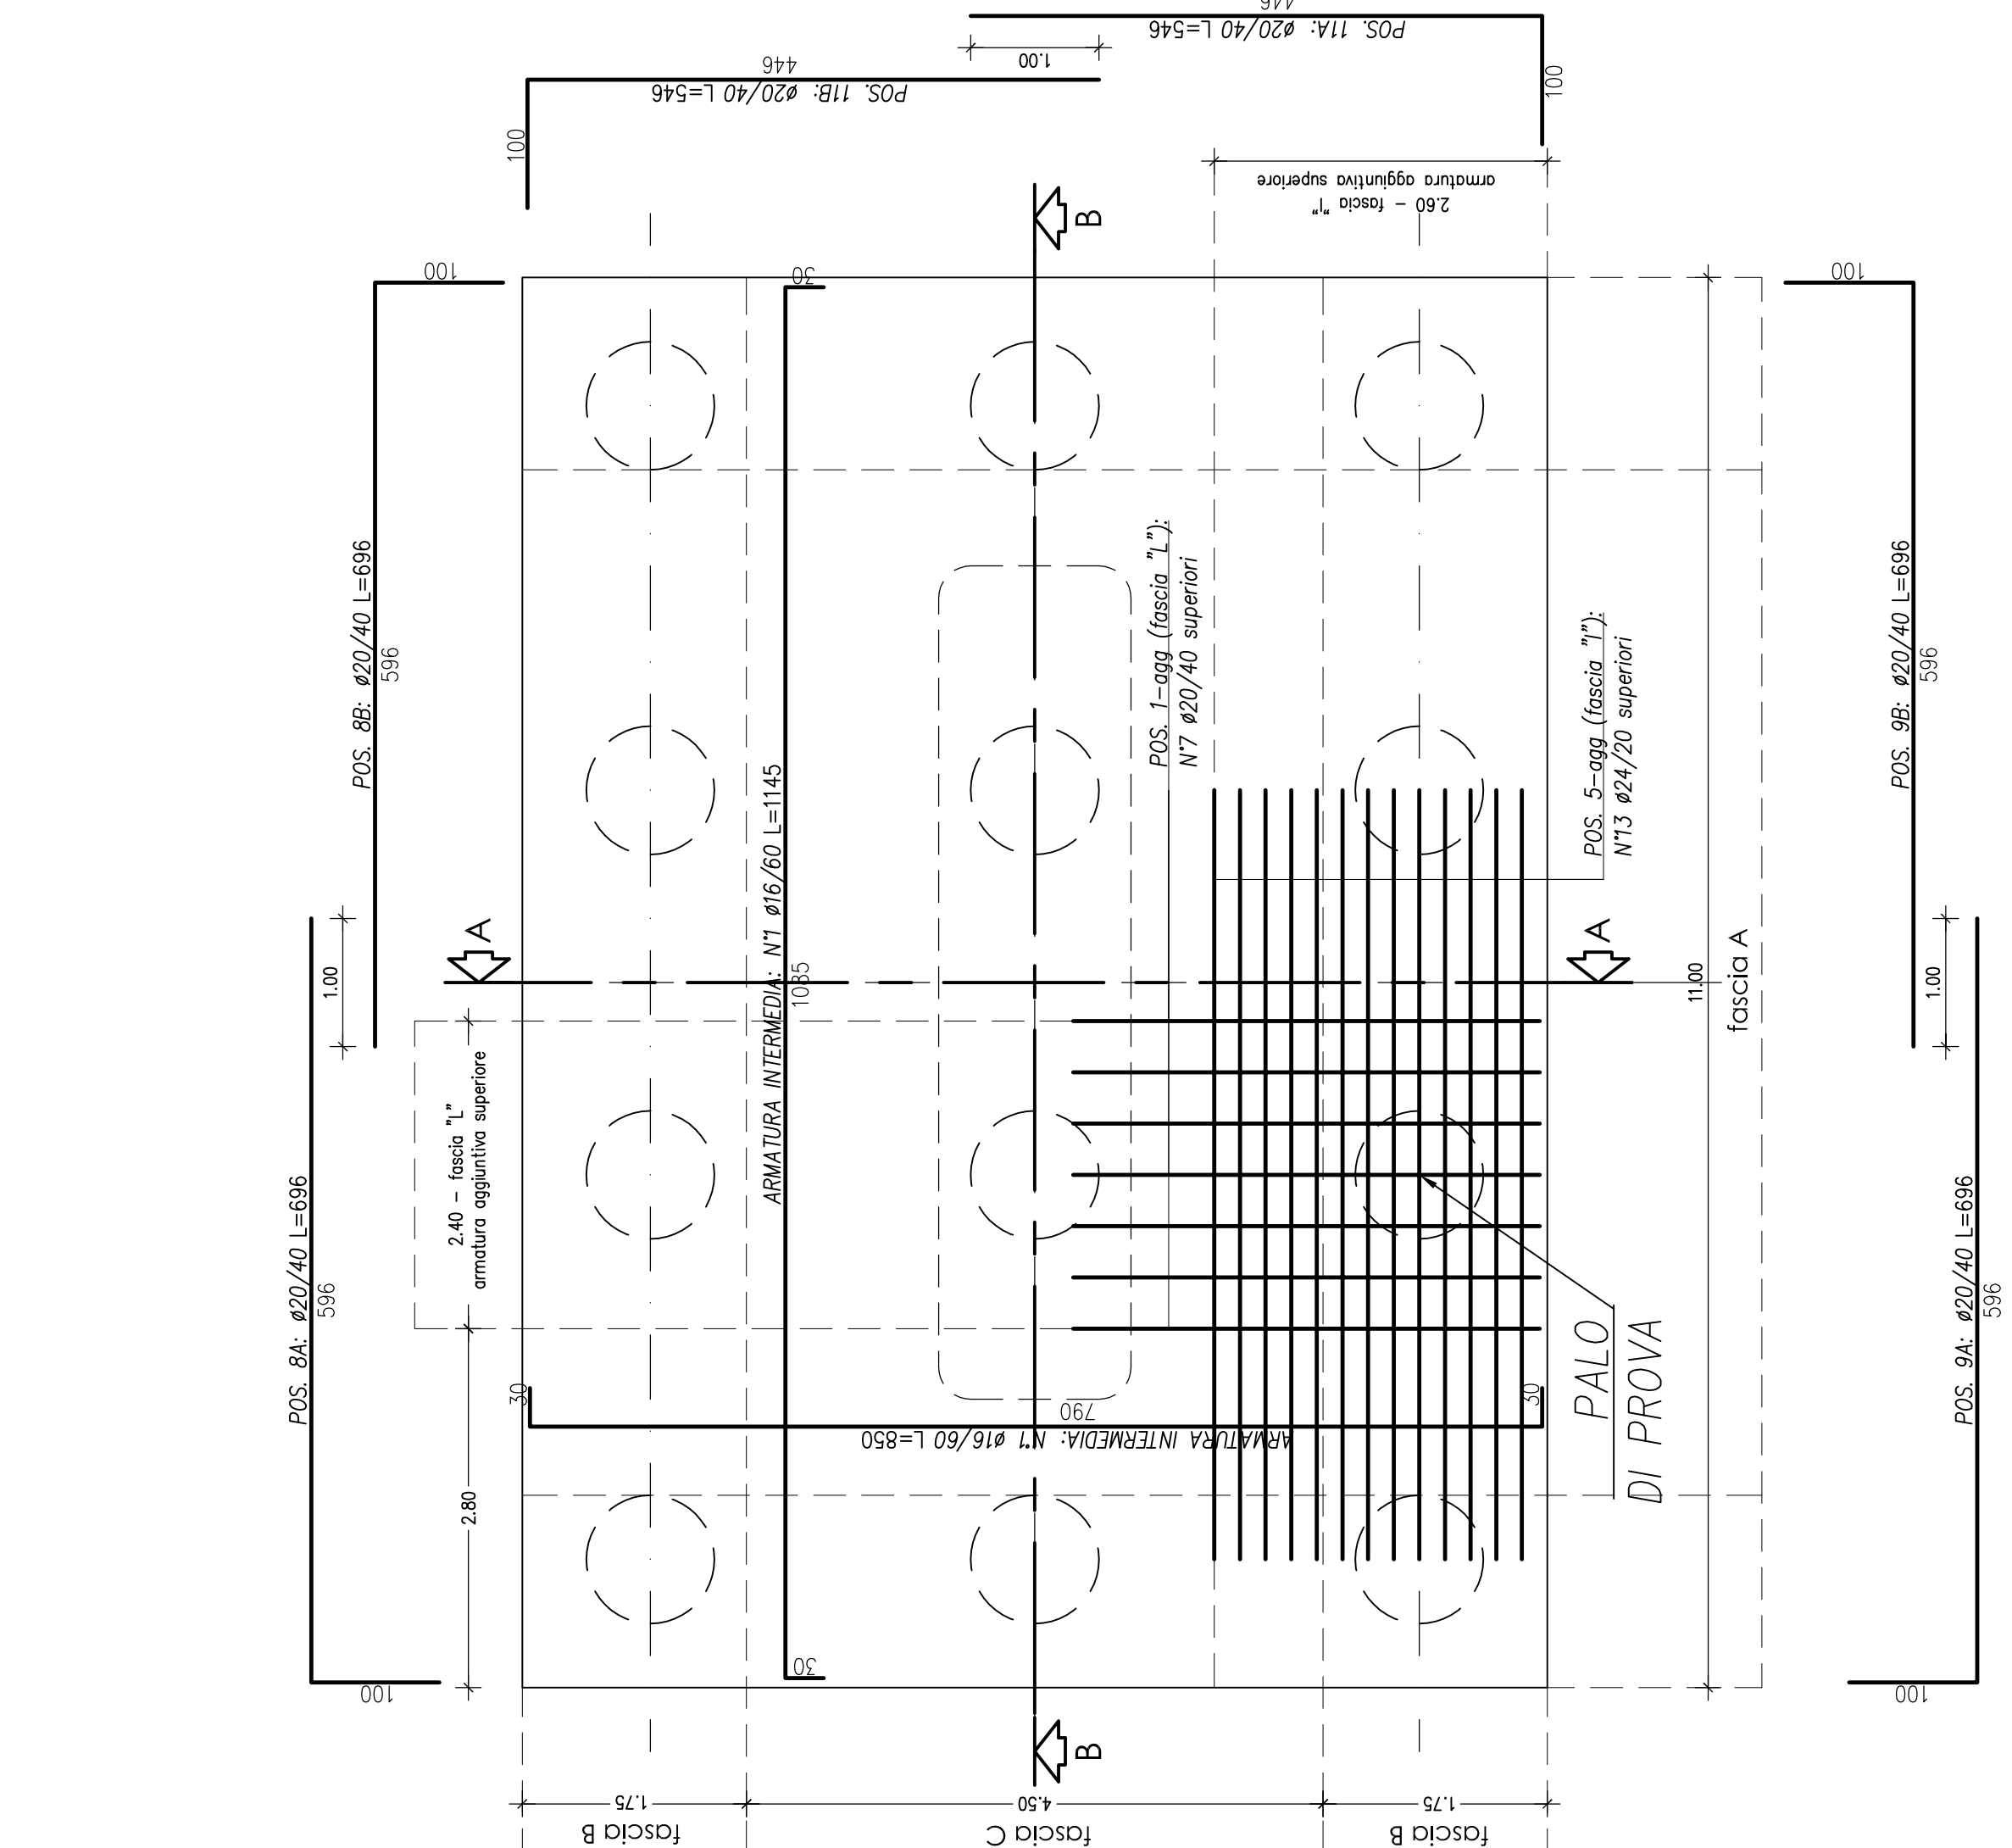


PIANTA FONDAZIONE (ARMATURA DI PARETE E MAGLIA INTERMEDIA)
individuazione fasce interessate da armatura aggiuntiva (vedi Sez. A-A - B-B)

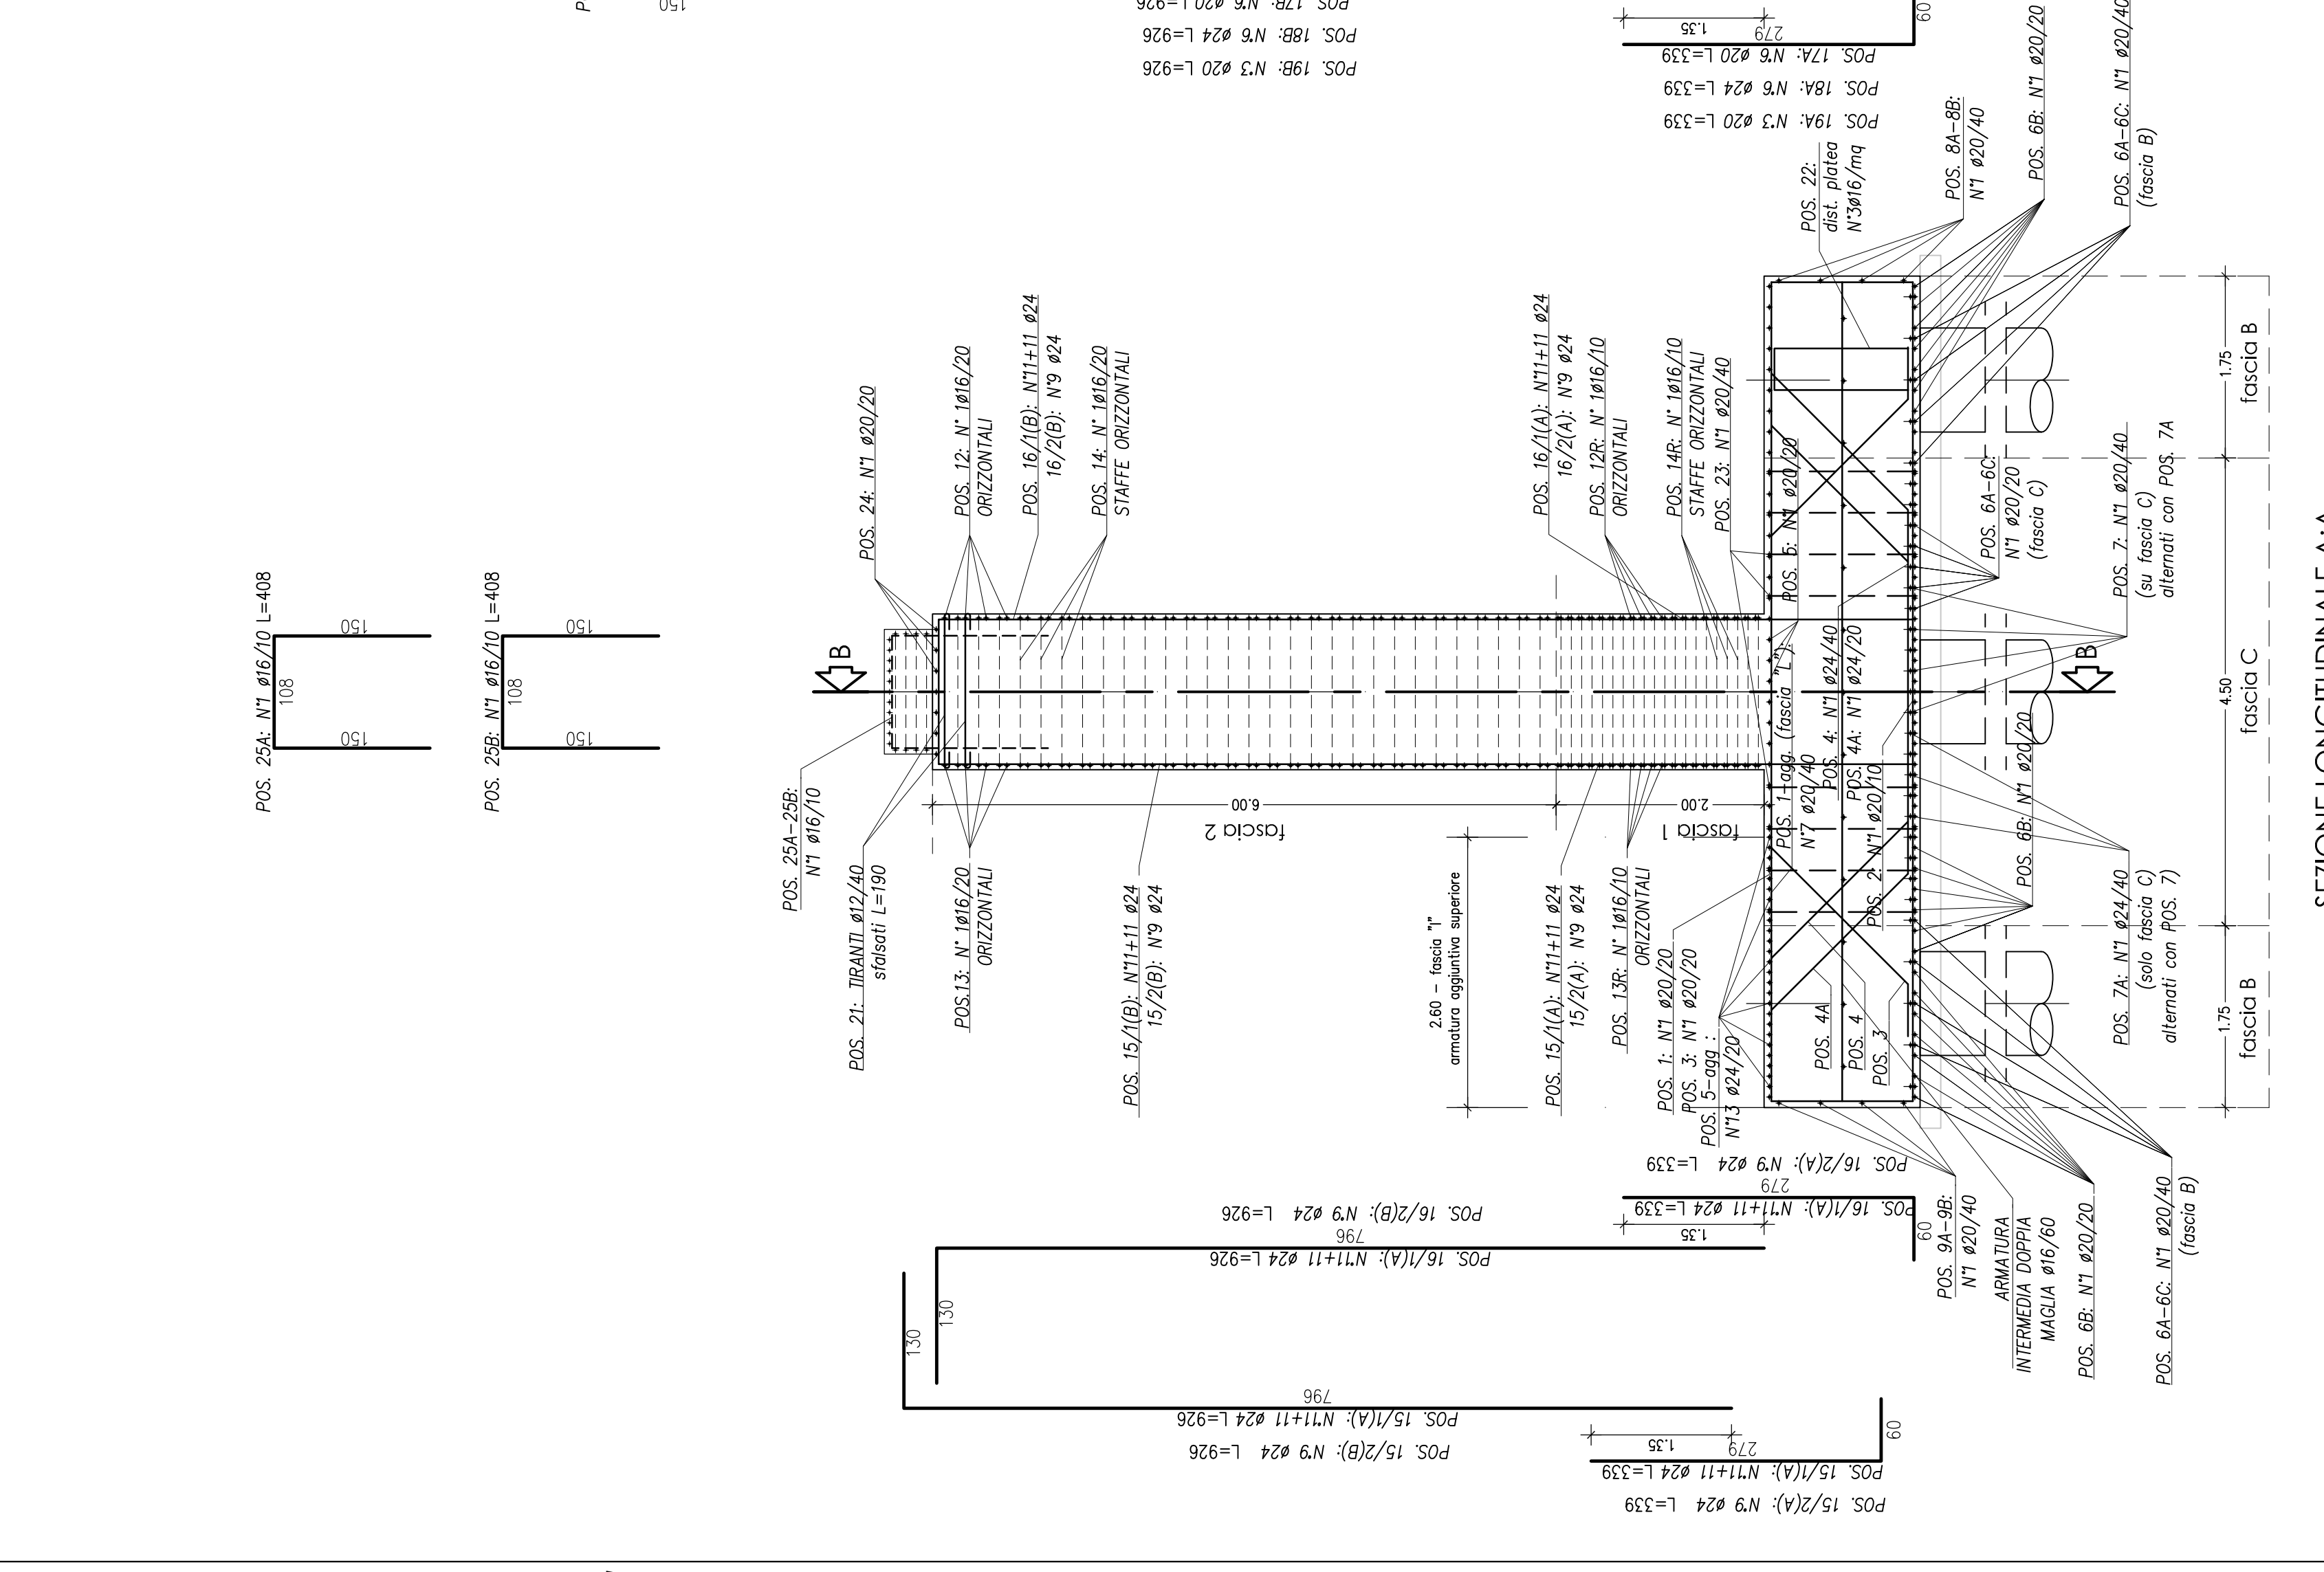


SEZIONE LONGITUDINALE A-A

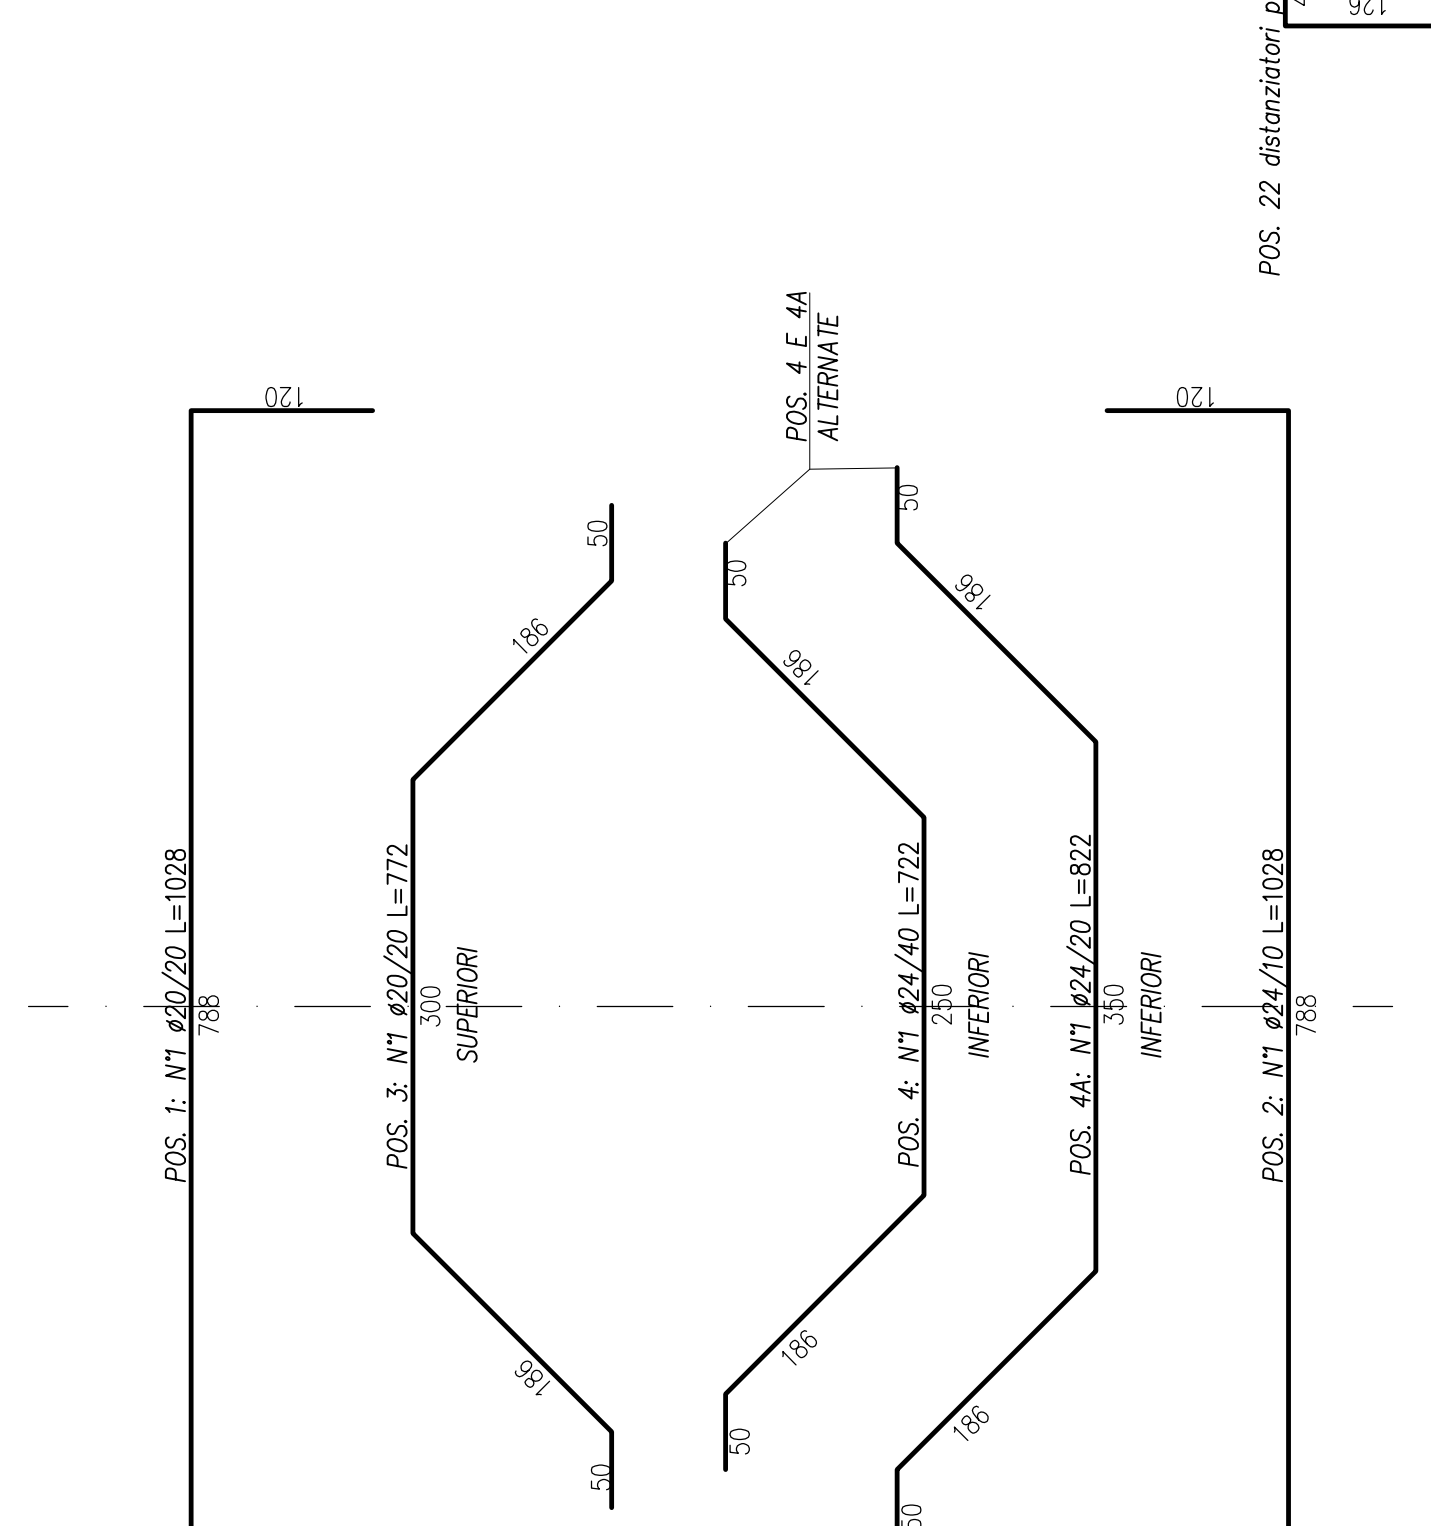



SEZIONE TRASVERSALE B-B

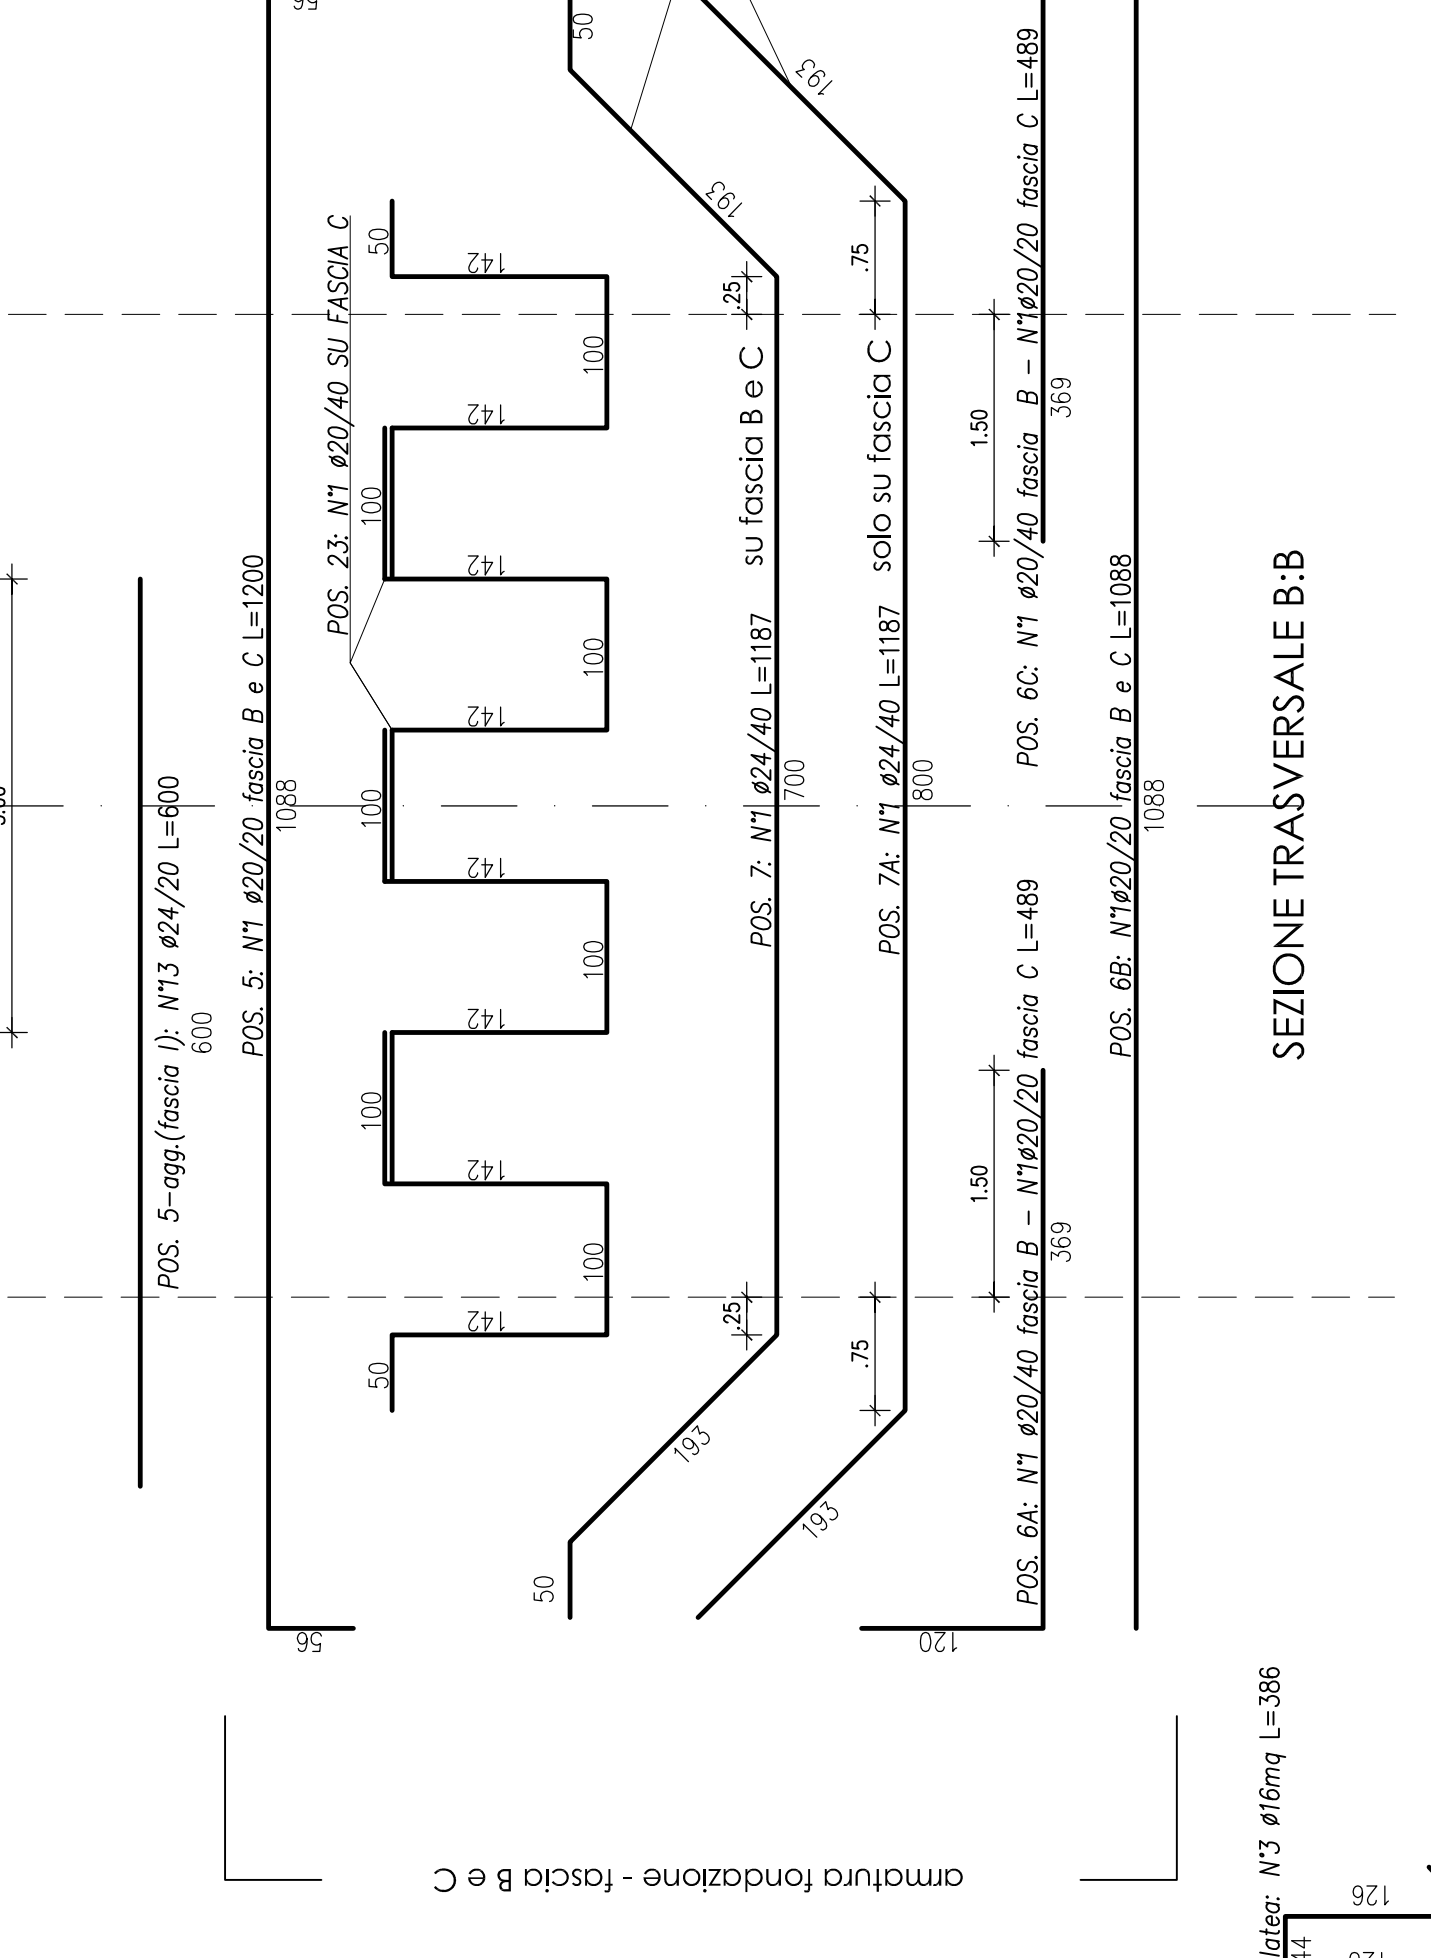

PIANTA FUSTO (ARMATURA BAGGIOLI)

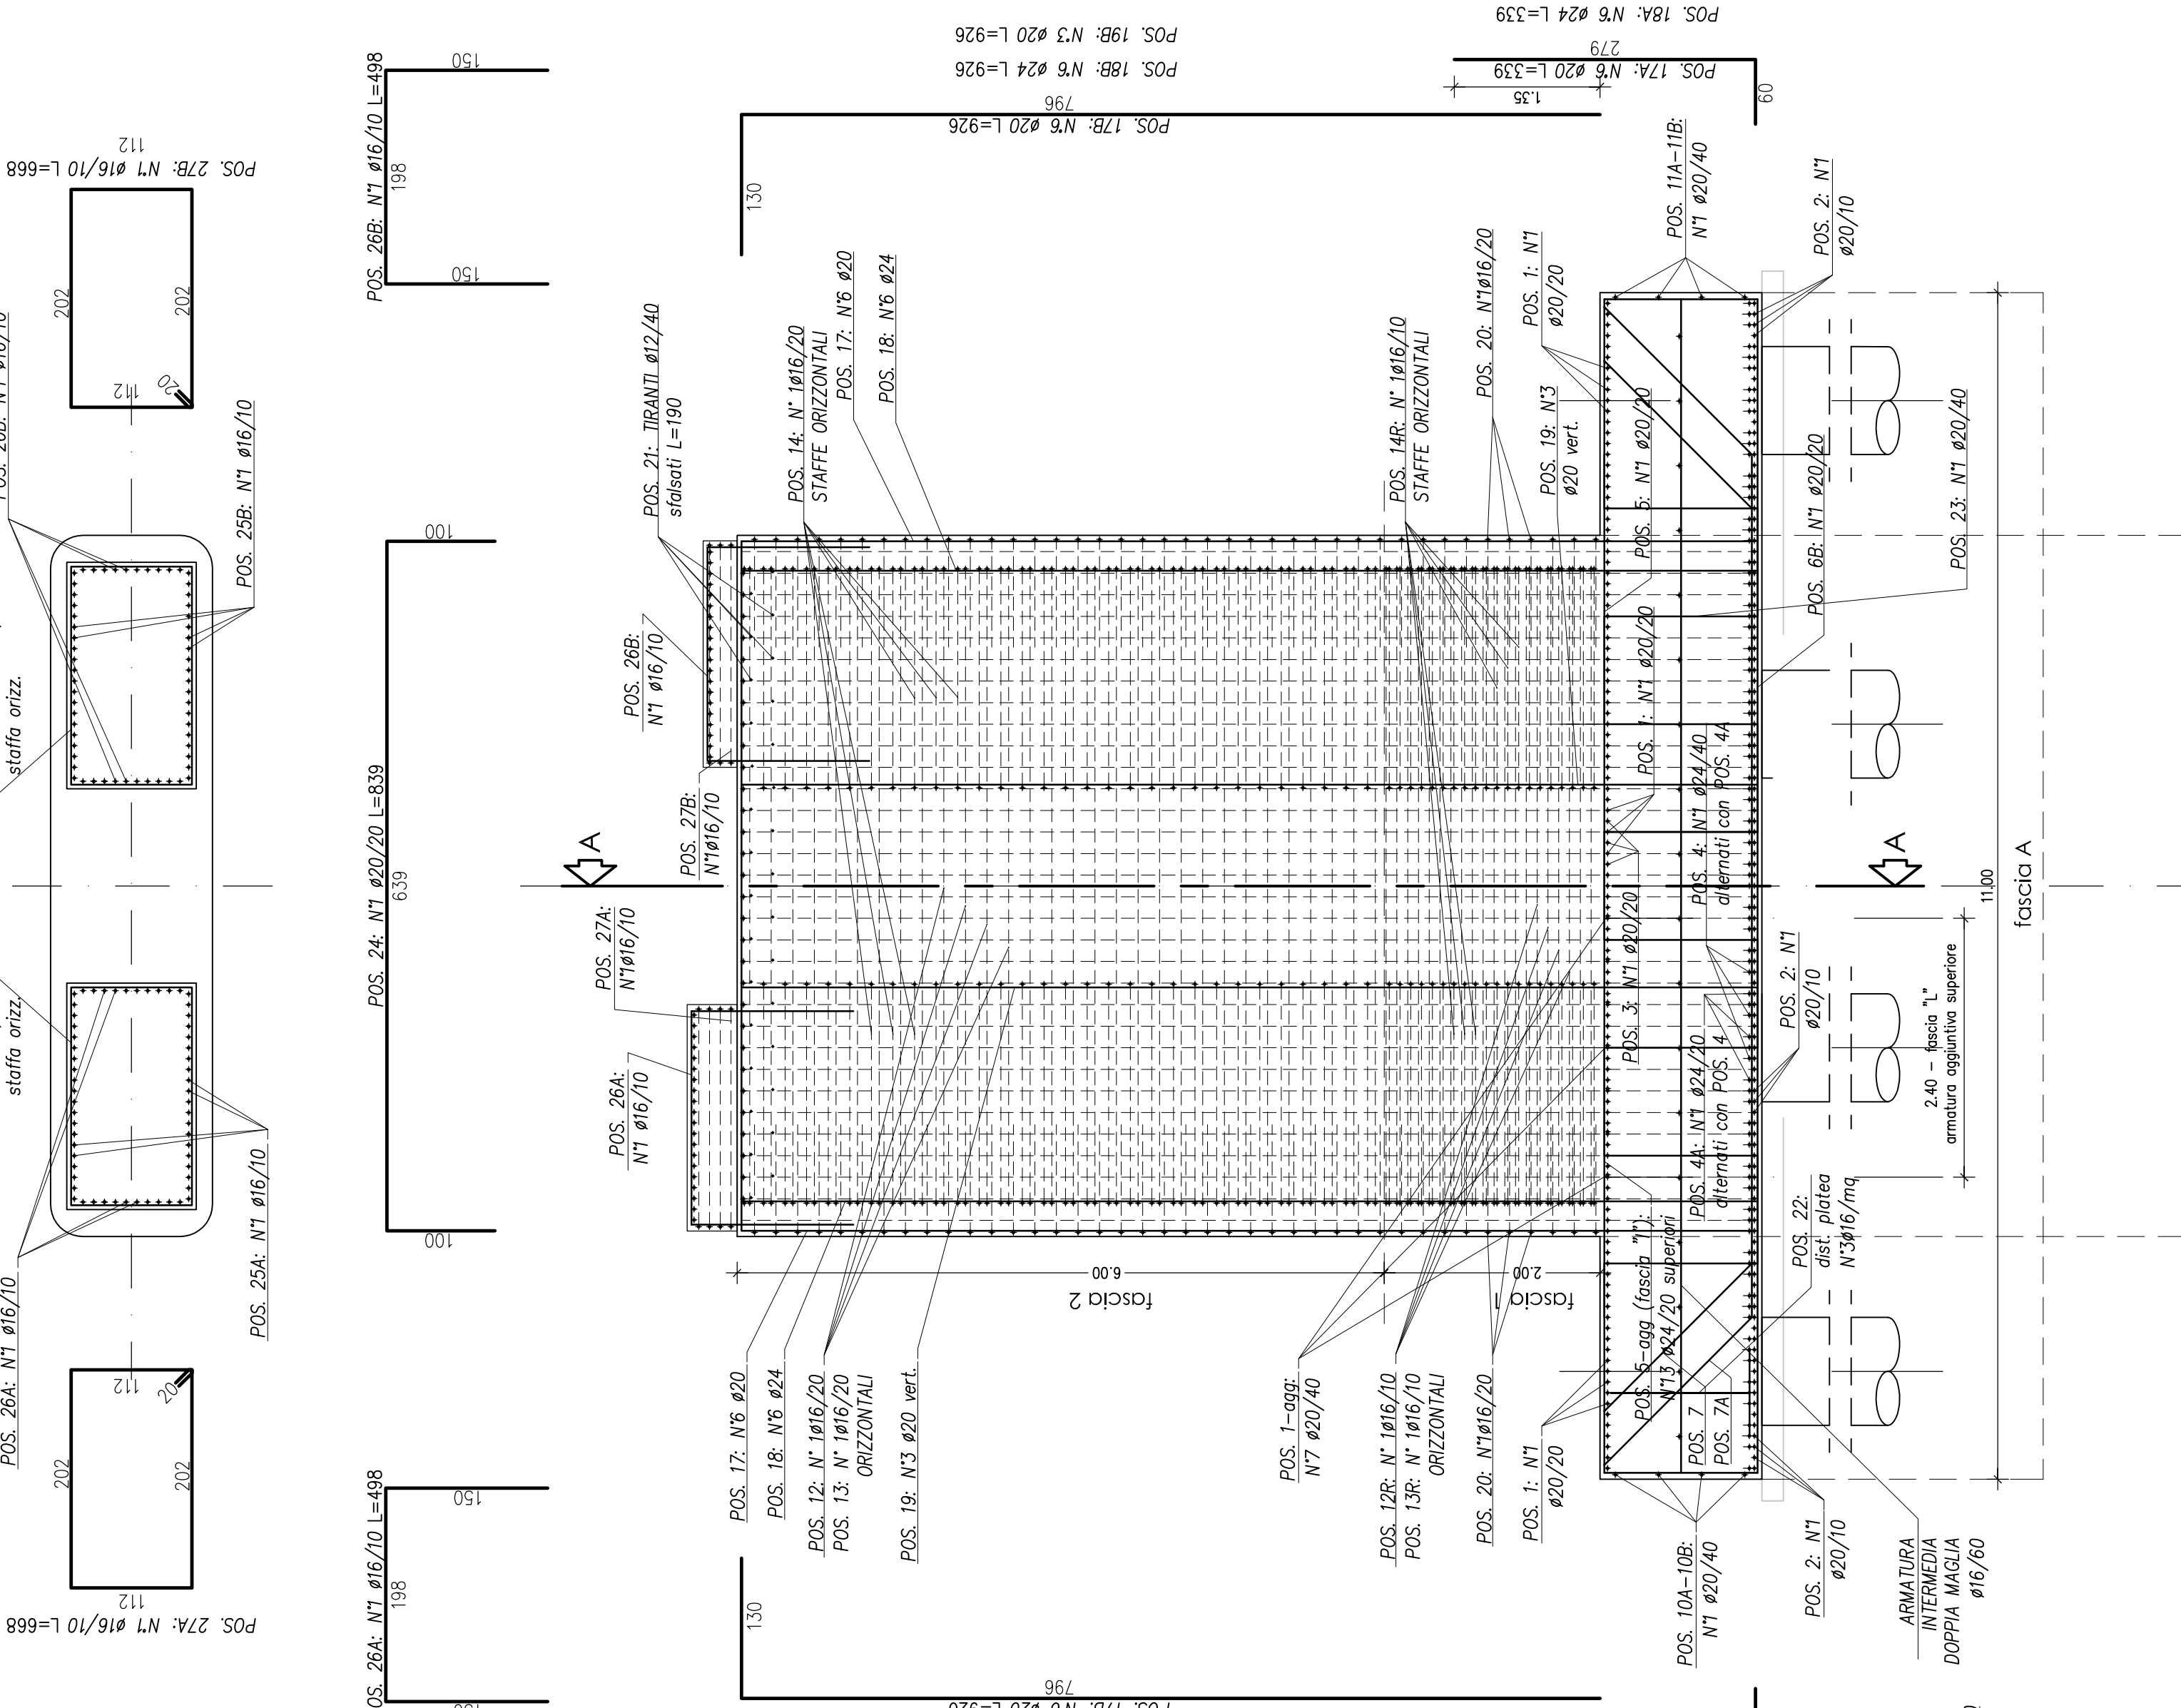


PIANTA FONDAZIONE

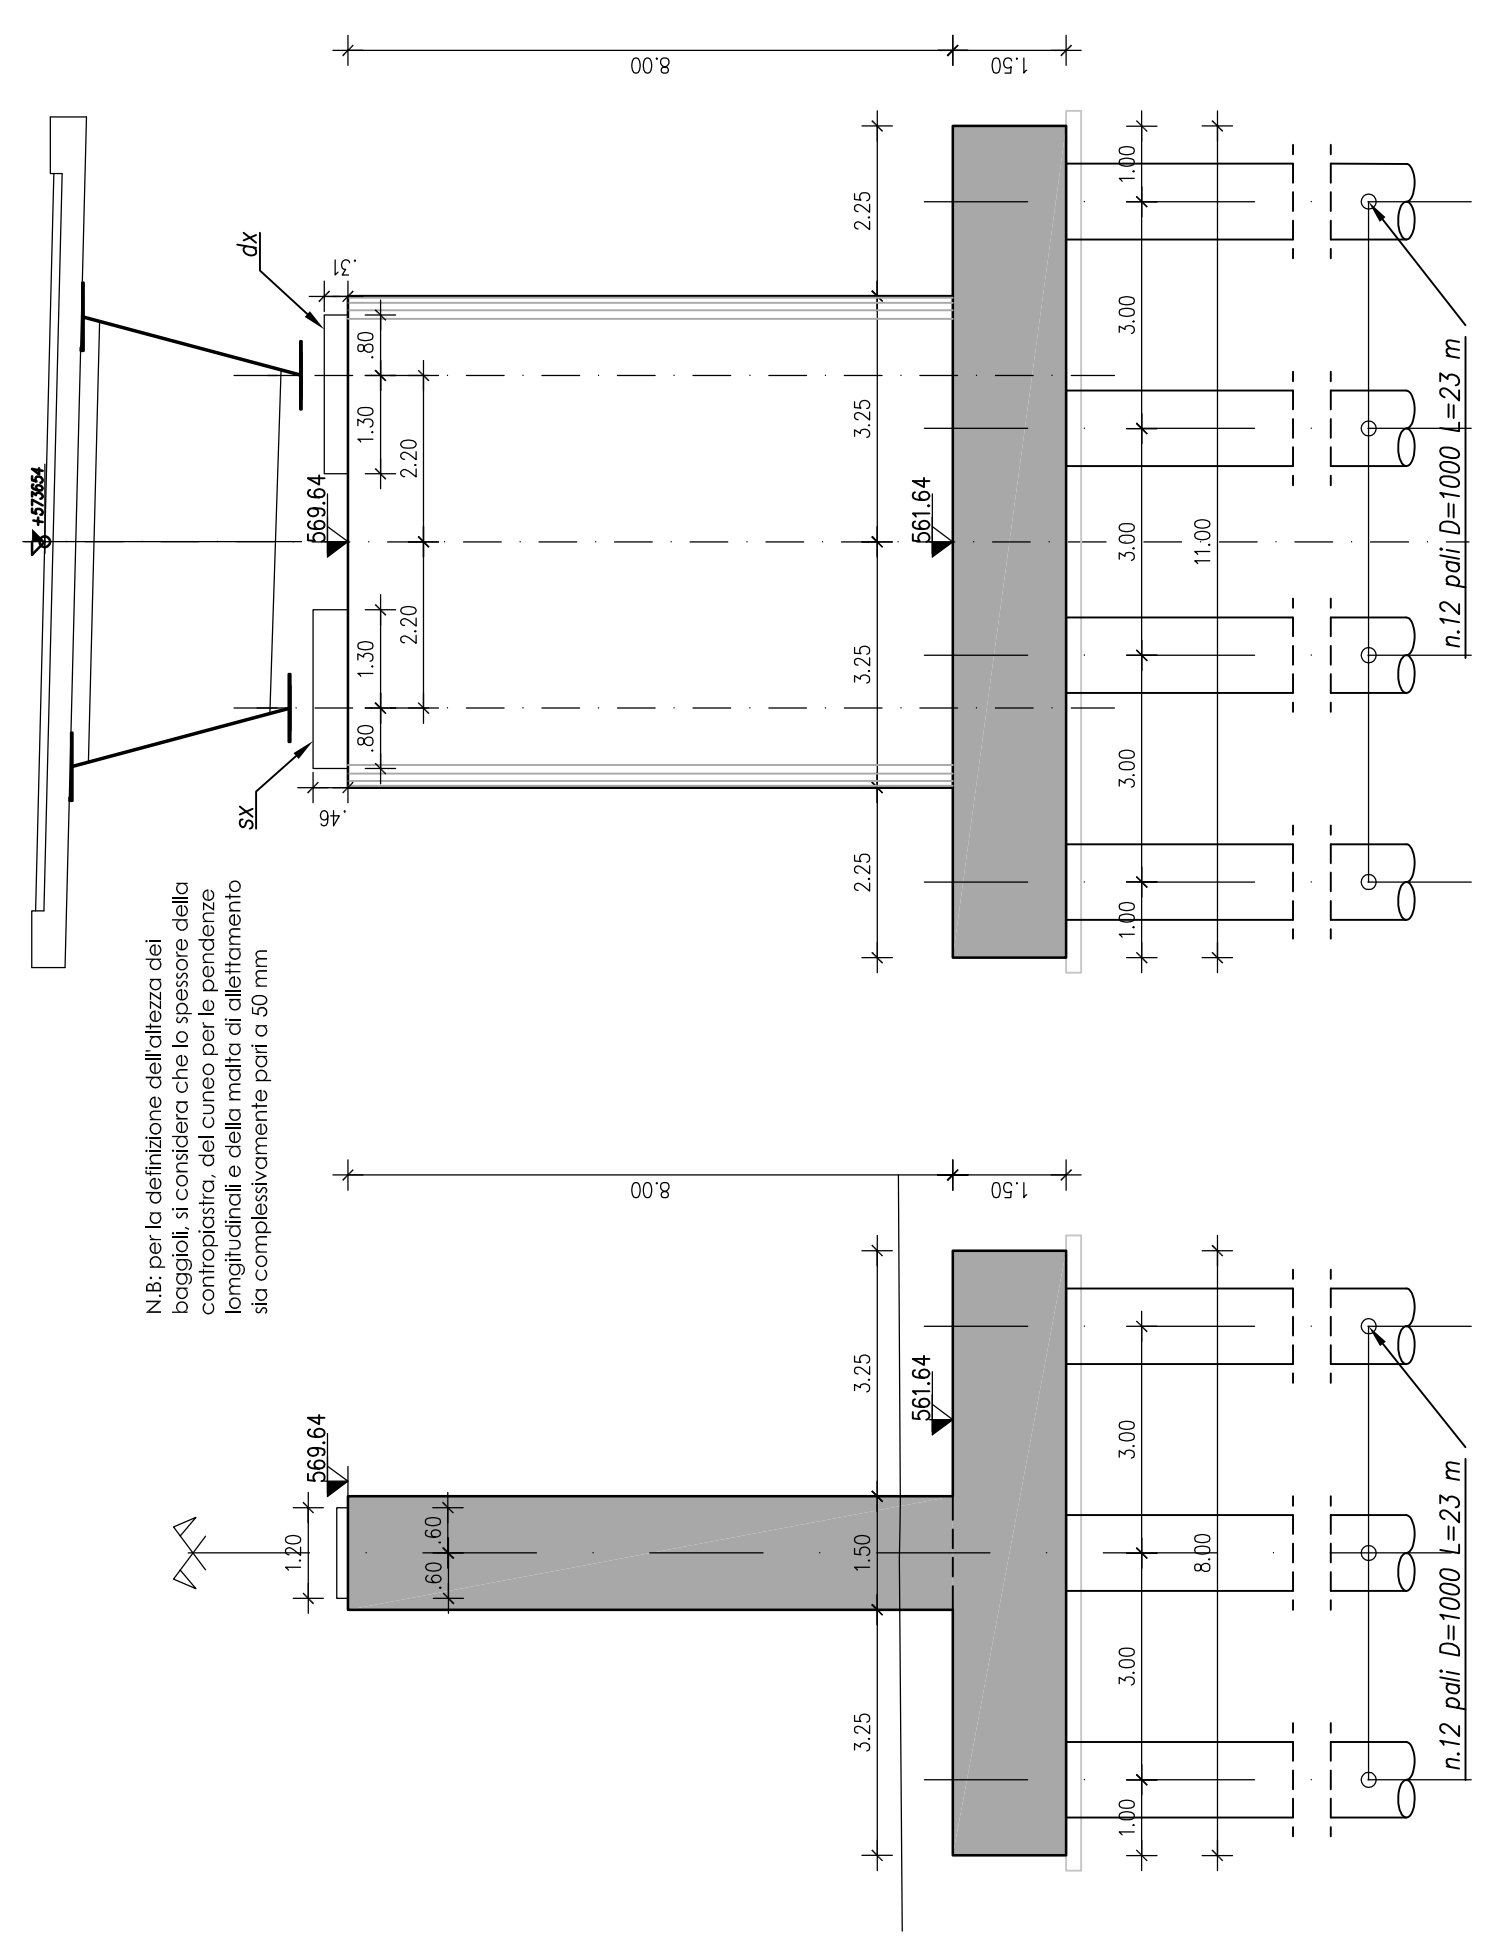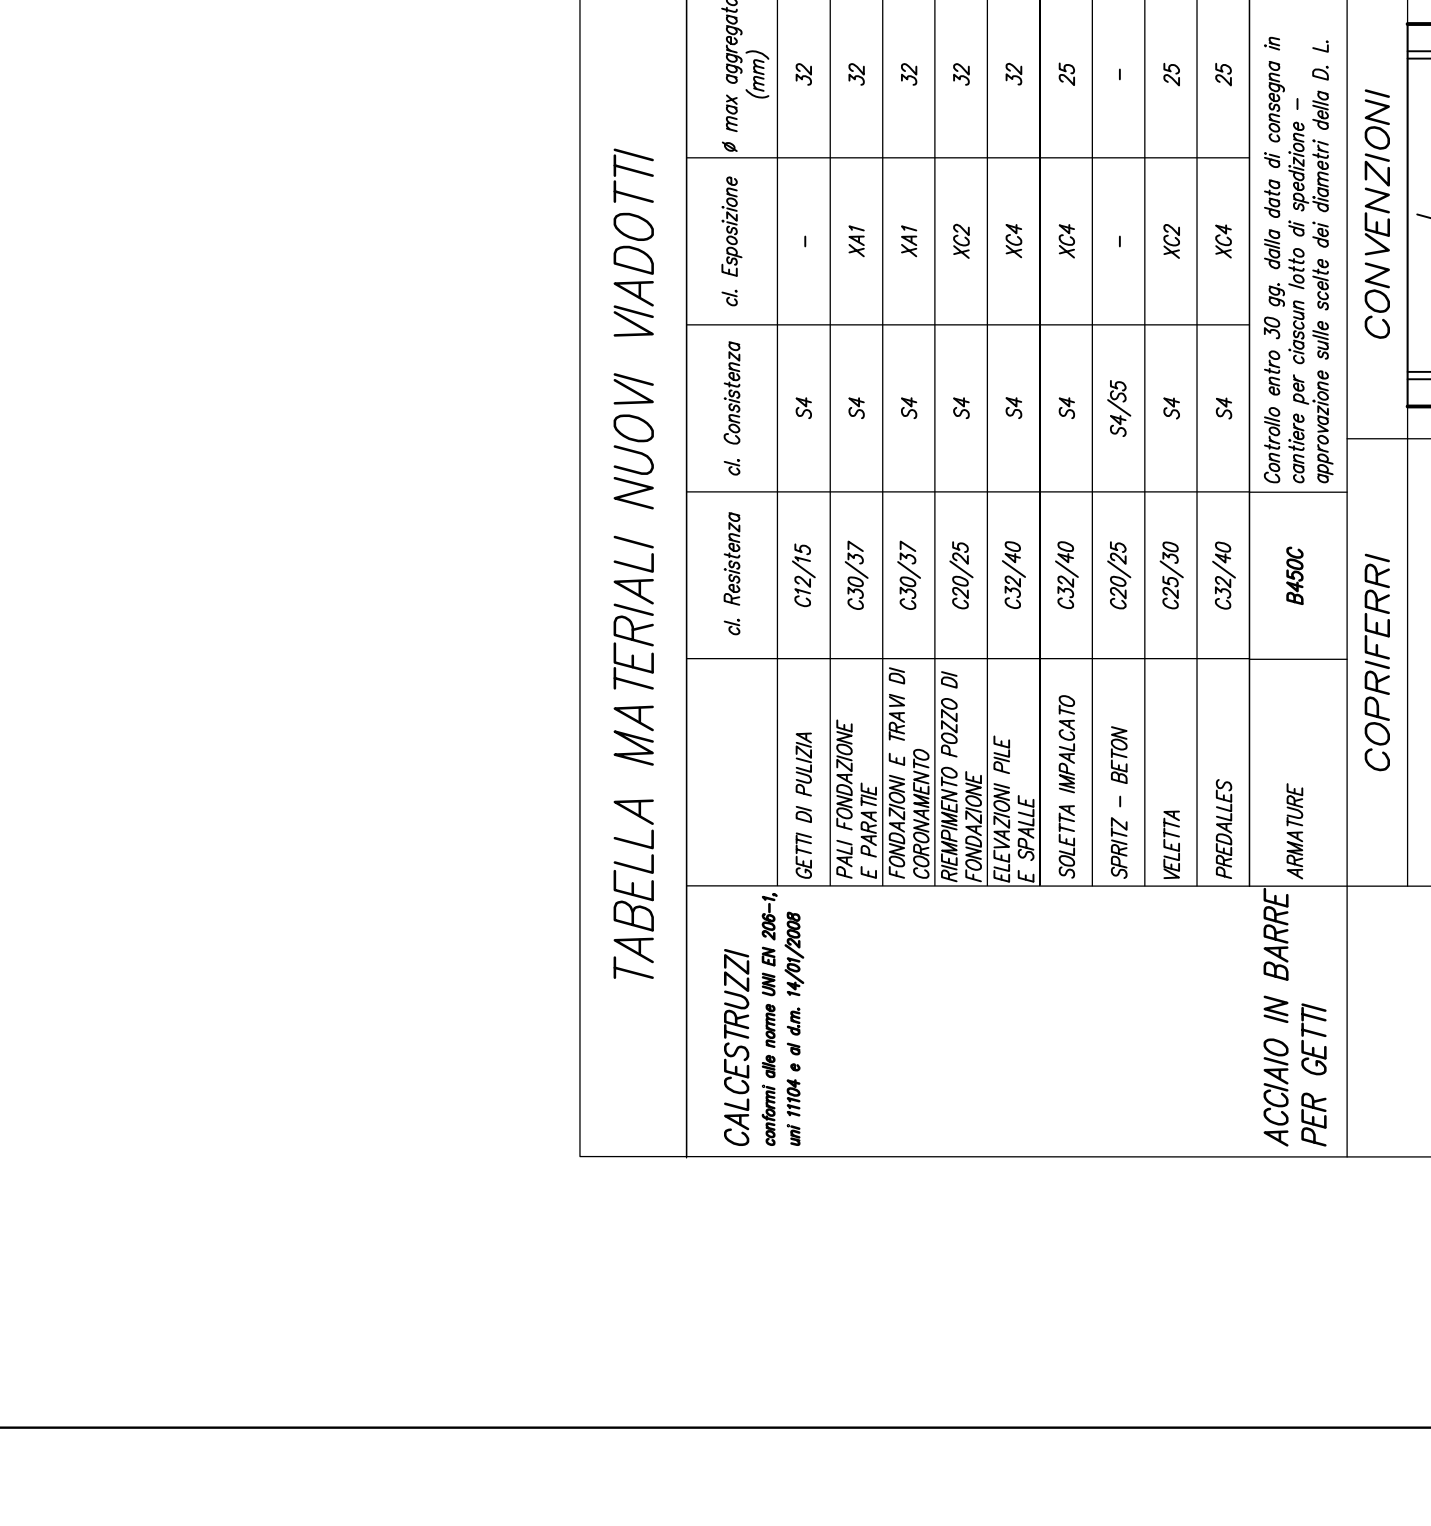

SEZIONE LONGITUDINALE A-A

SEZIONE TRASVERSALE B-B

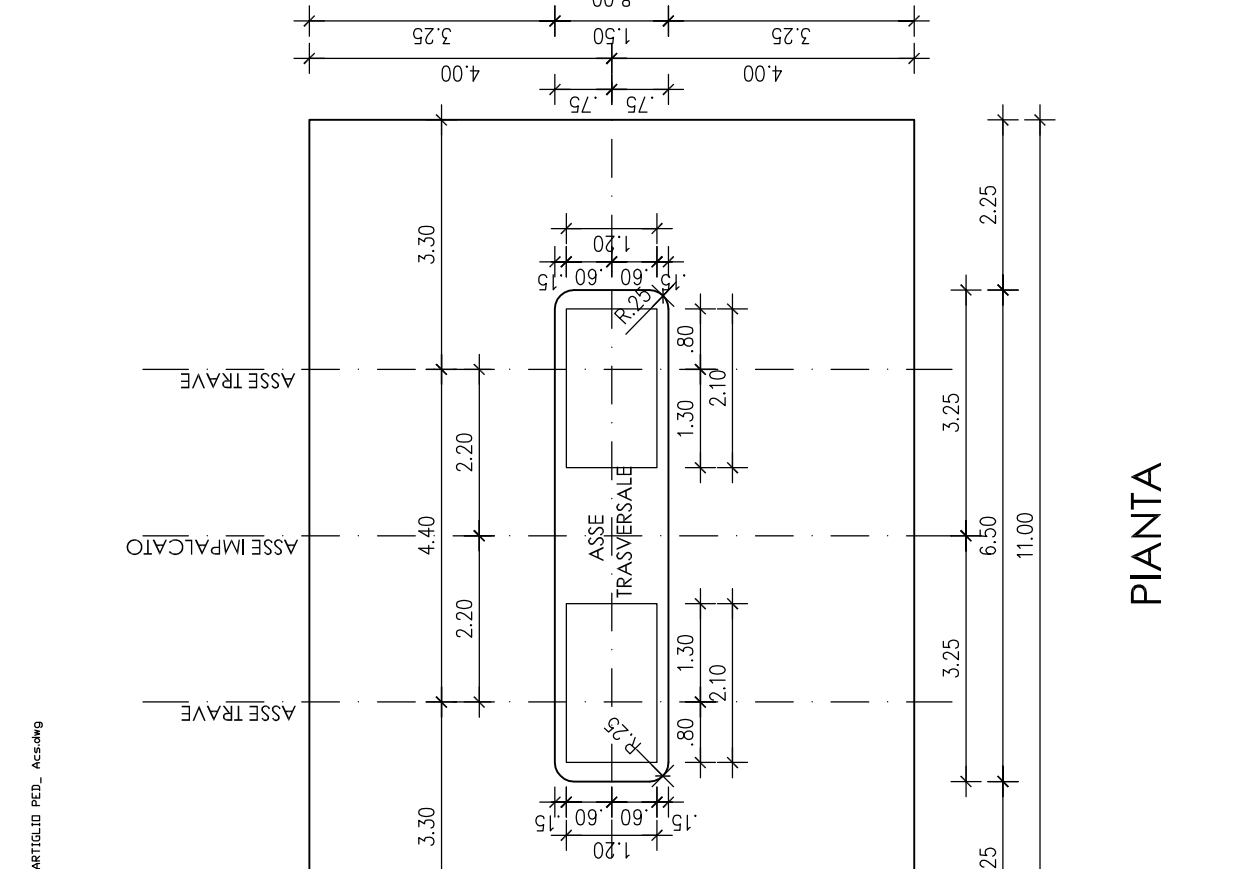

PIANTA

ANAS S.p.A.
DIREZIONE REGIONALE PER LA SICILIA
PALERMO

Bologneta S.p.a.
- PERIZIA DI VARIANTE N.1 -
MODIFICA TECNICAN. 45
OPERE D'ARTE
NUOVI VIADOTTI -VIADOTTO MONTAGNOLA 2
CARPENTERIA E ARMATURE PILA 3
Codice Unico Progettato (CUP): F41B03000230001
Codice elaborato: PA17/08 PE V4 N0104
CANTIERI: PE_VA_M04_S_A137




