
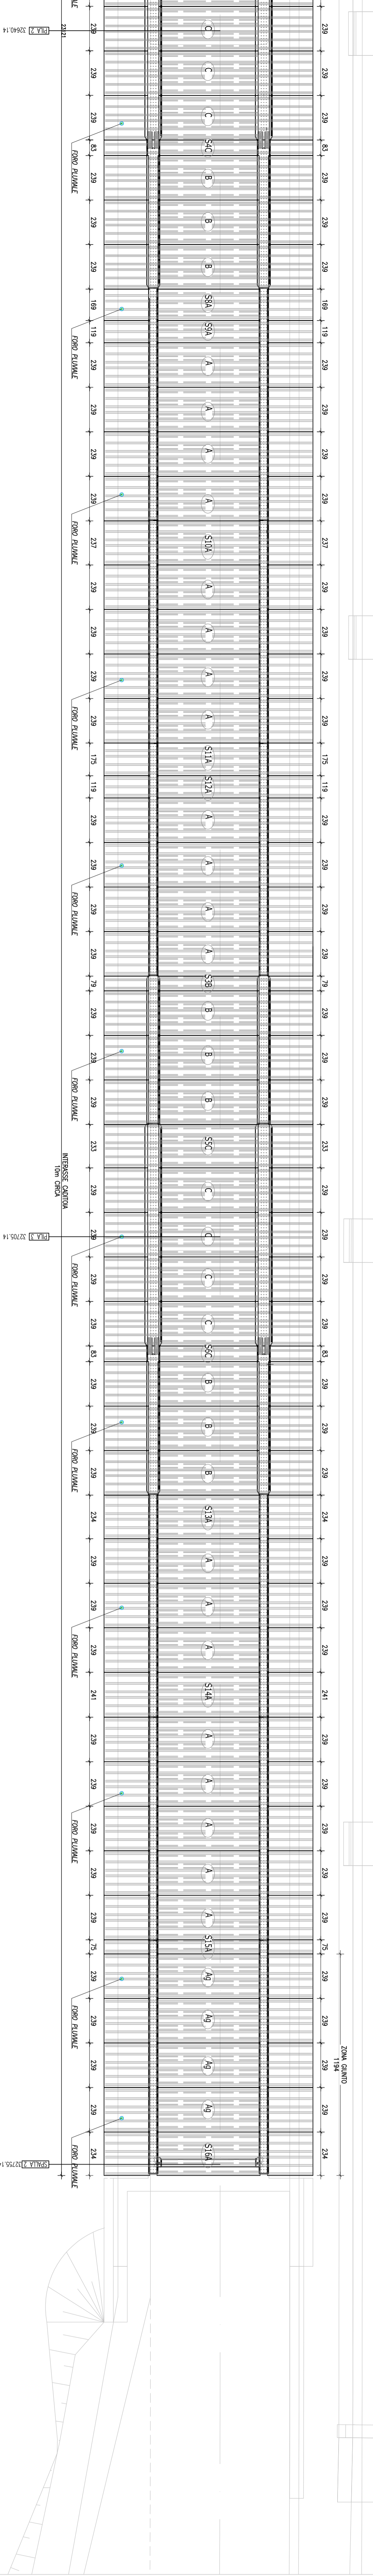



PIANTA DI DETAGLIO LASTRE PREDALLES - NUOVO MONTAGNOLO 1

scala 1:100

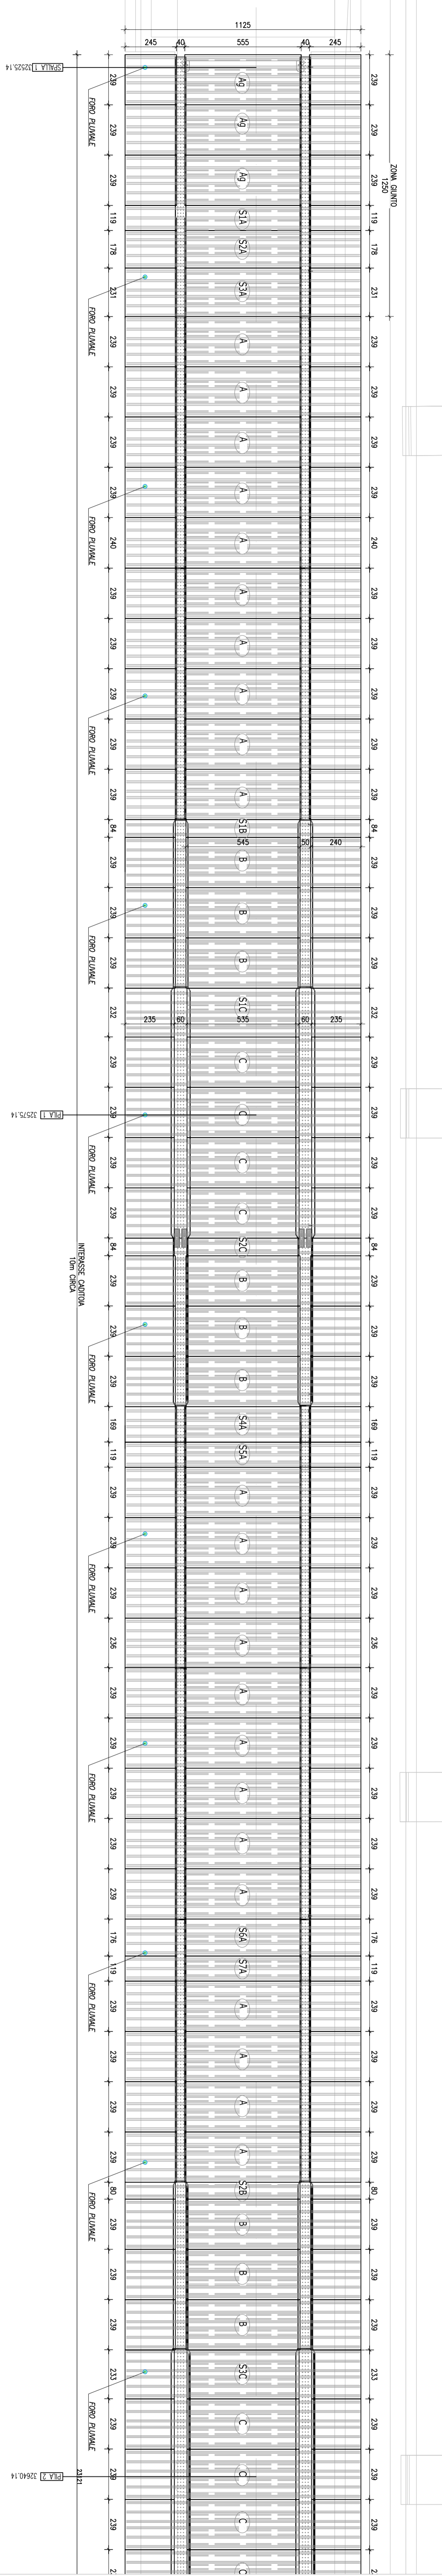


ARMATURA TRASVERSALE PREDALLES


Armatura trasversale aggiuntiva - zona tipica
Scala 1:25

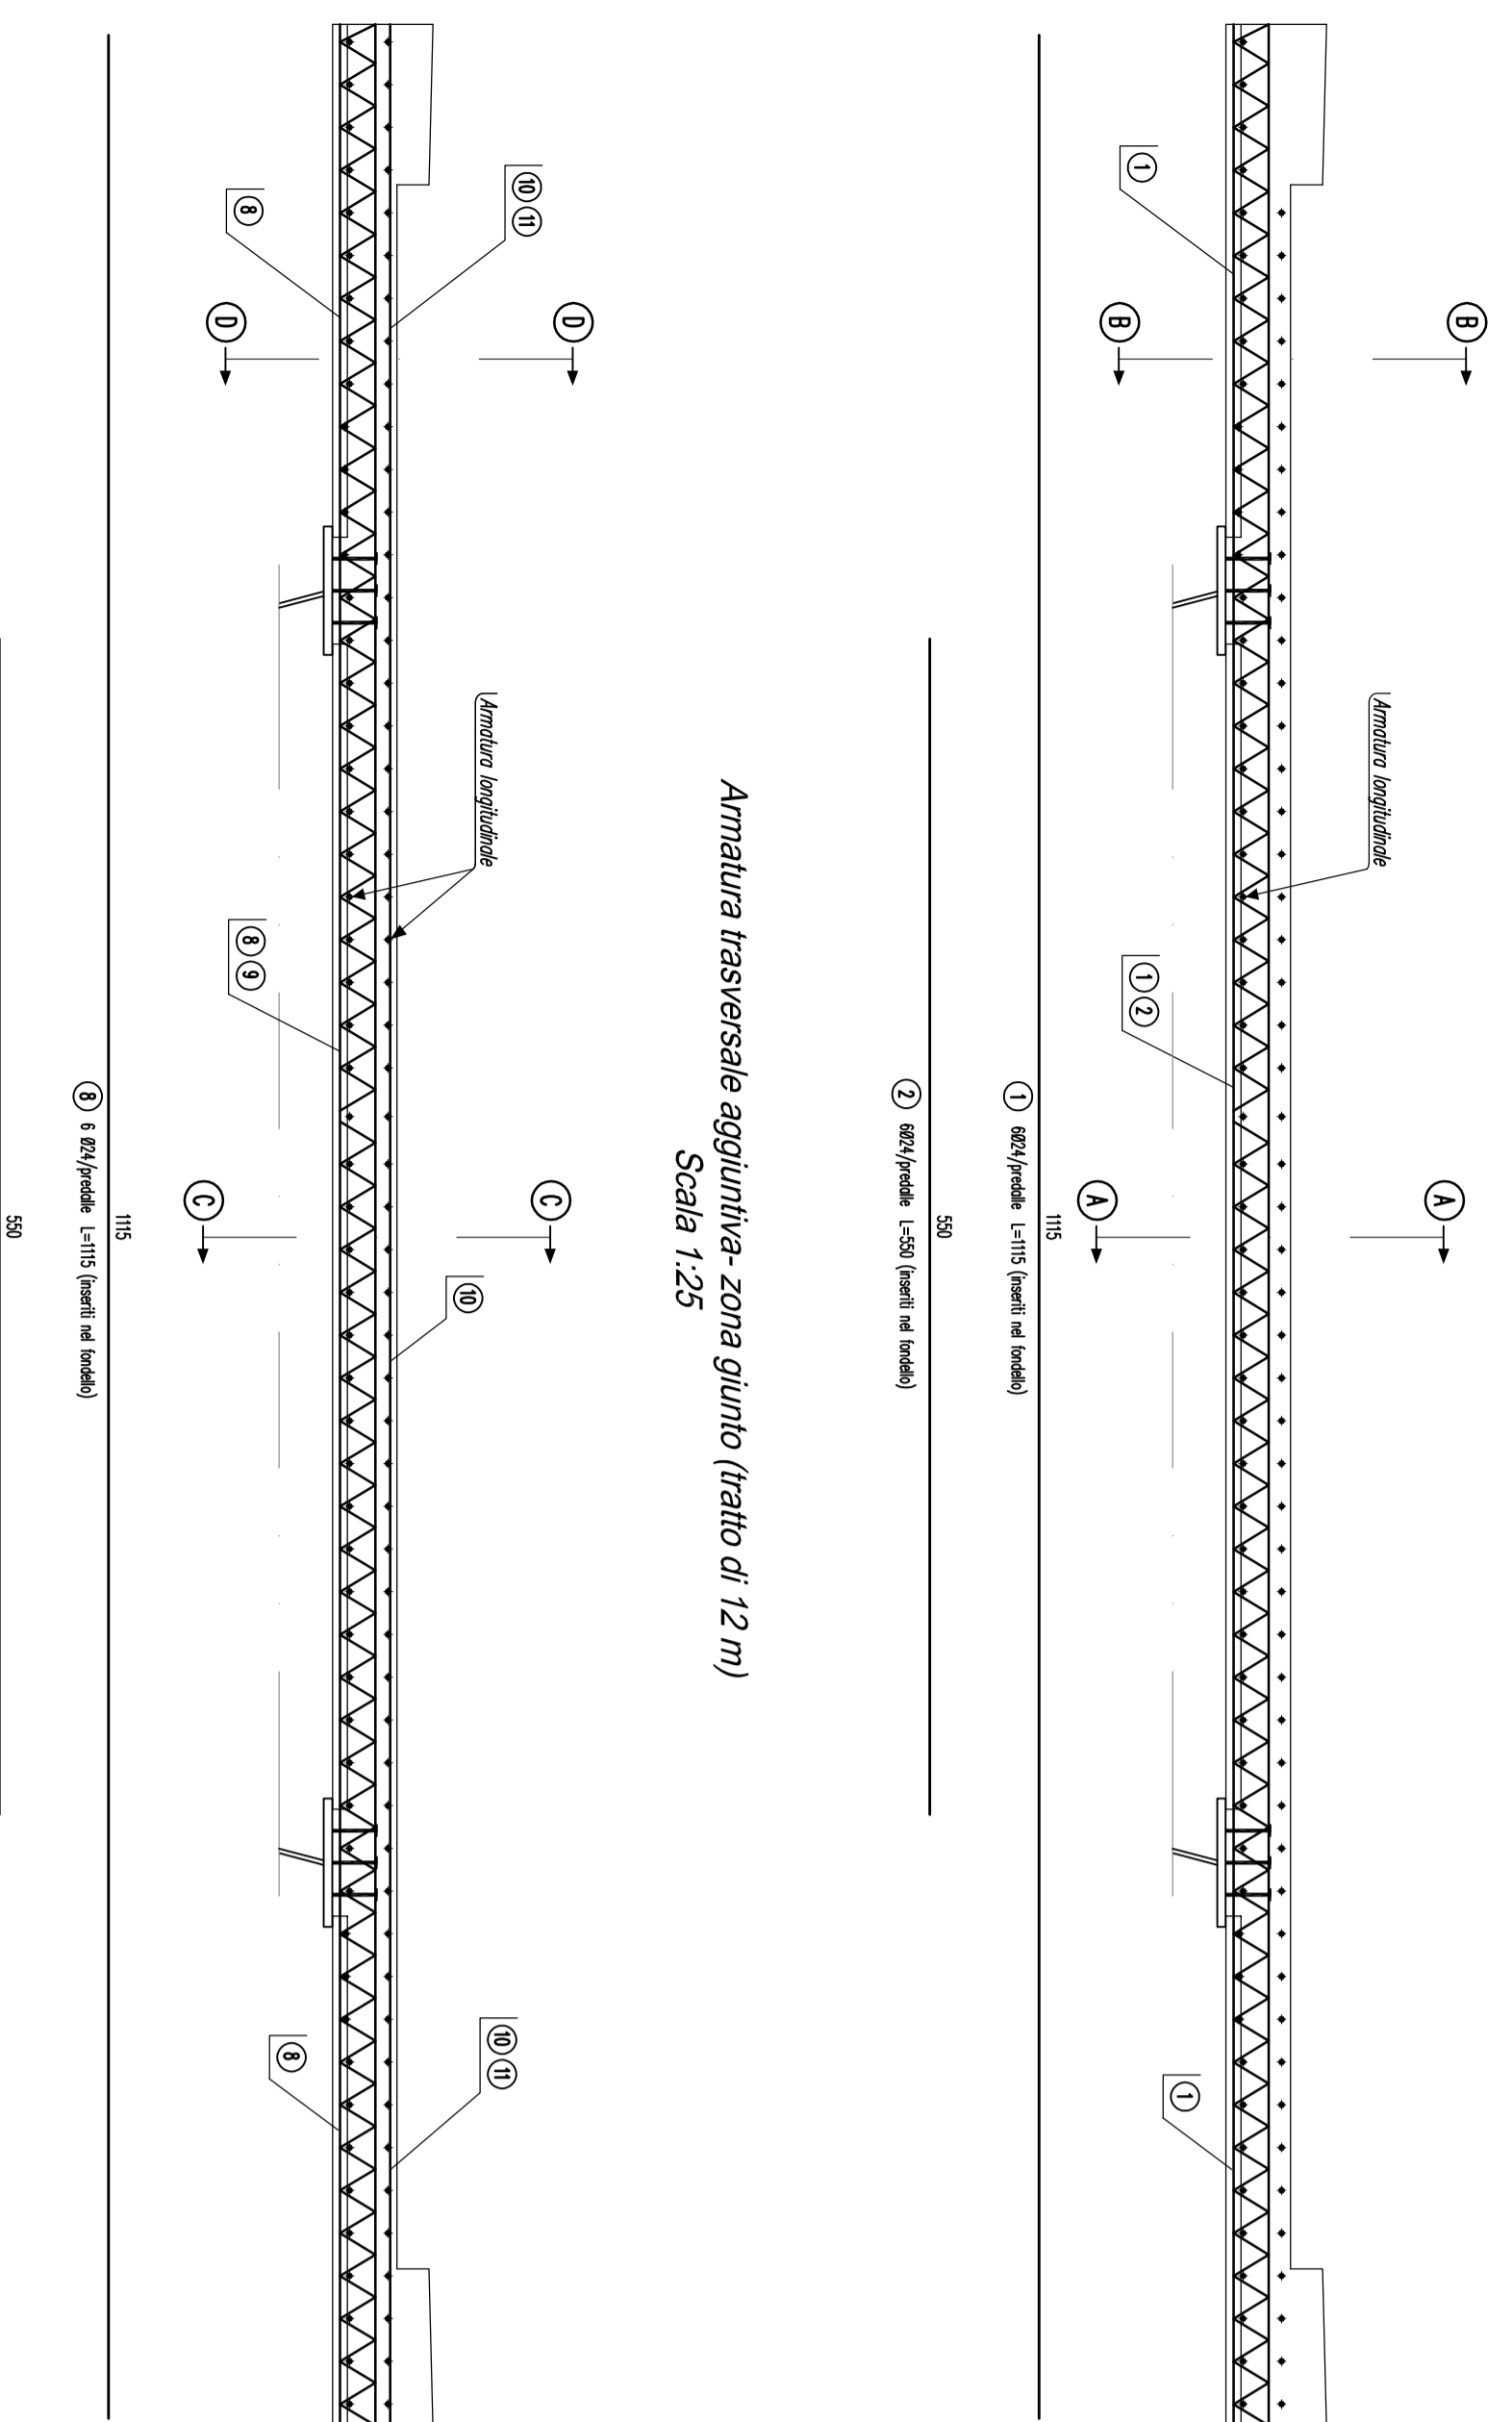


Sezione A-A - scala 1:25

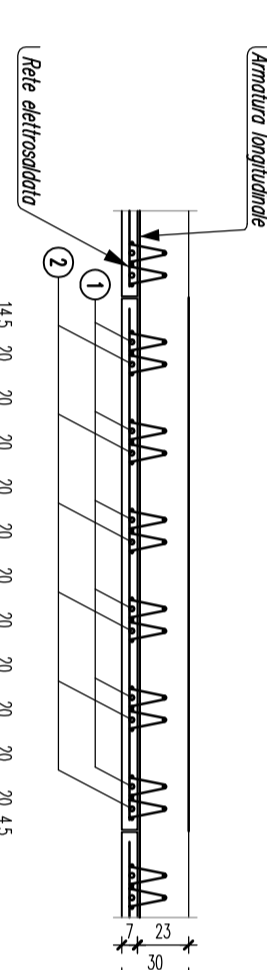


Sezione B-B - scala 1:25

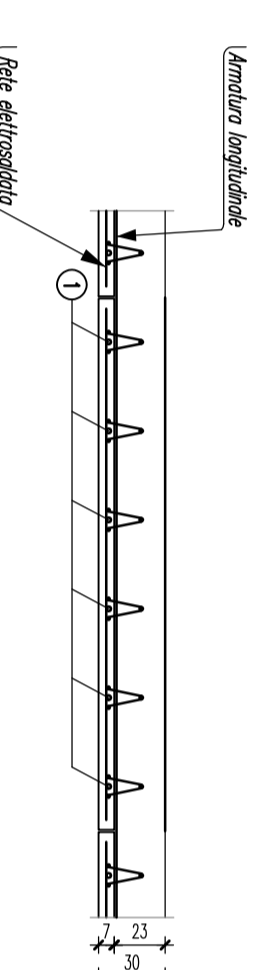


Sezione C-C - scala 1:25

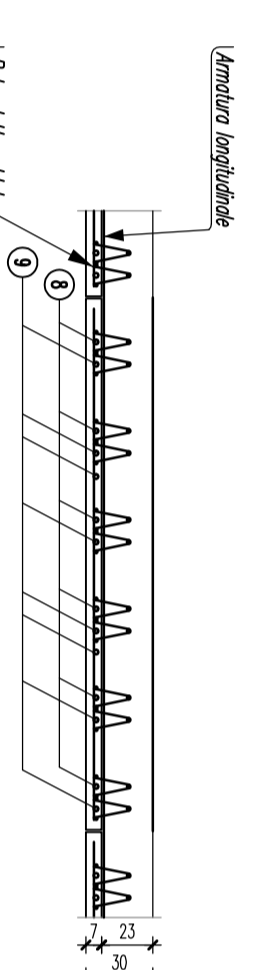


Sezione D-D - scala 1:25

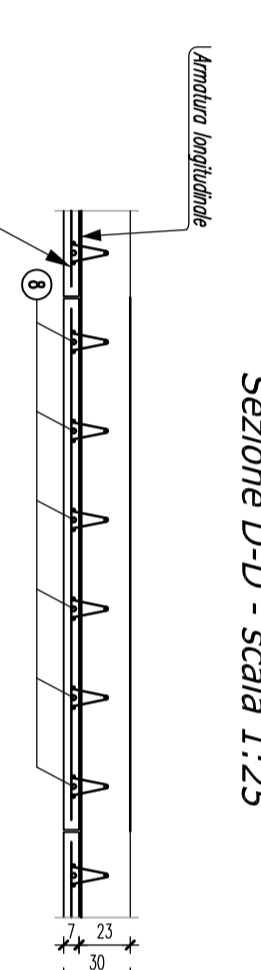

Disposizione armature scala 1:5

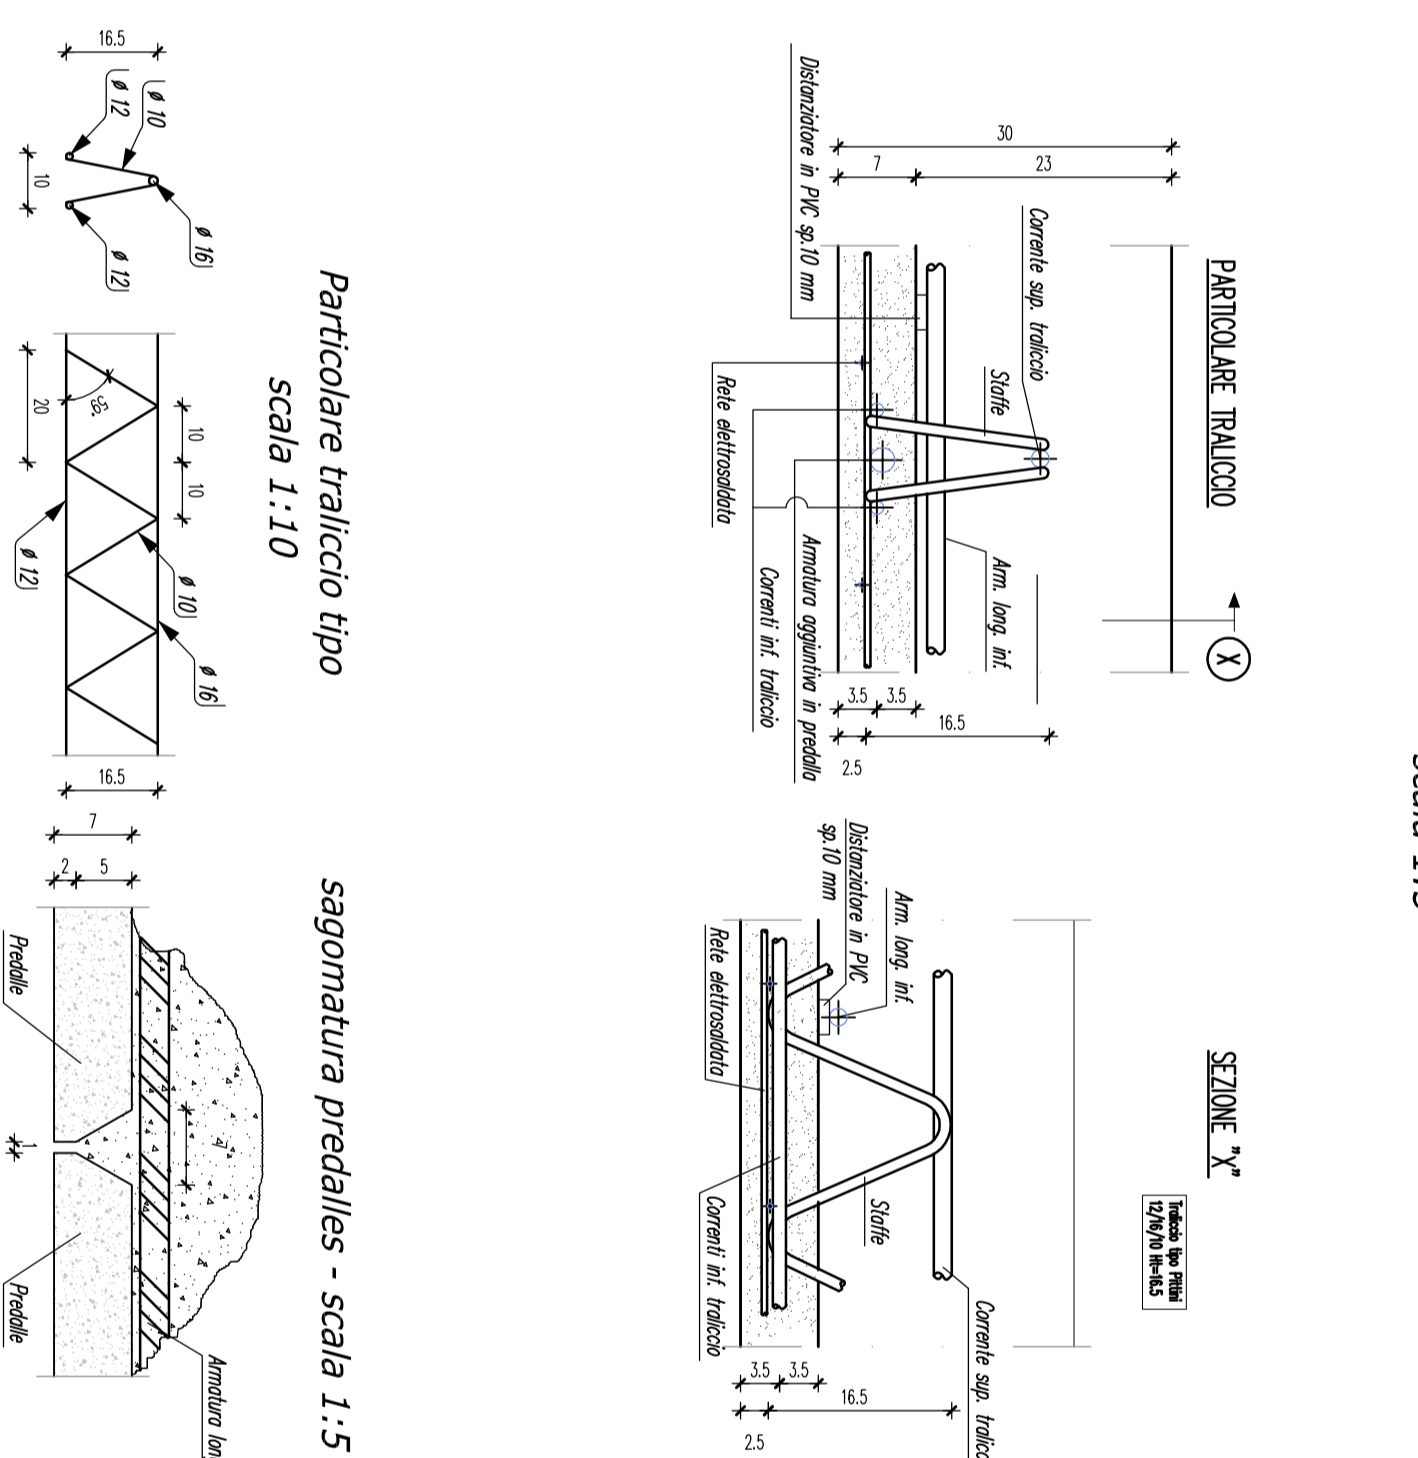

PREDALLES TIPO - scala 1:50

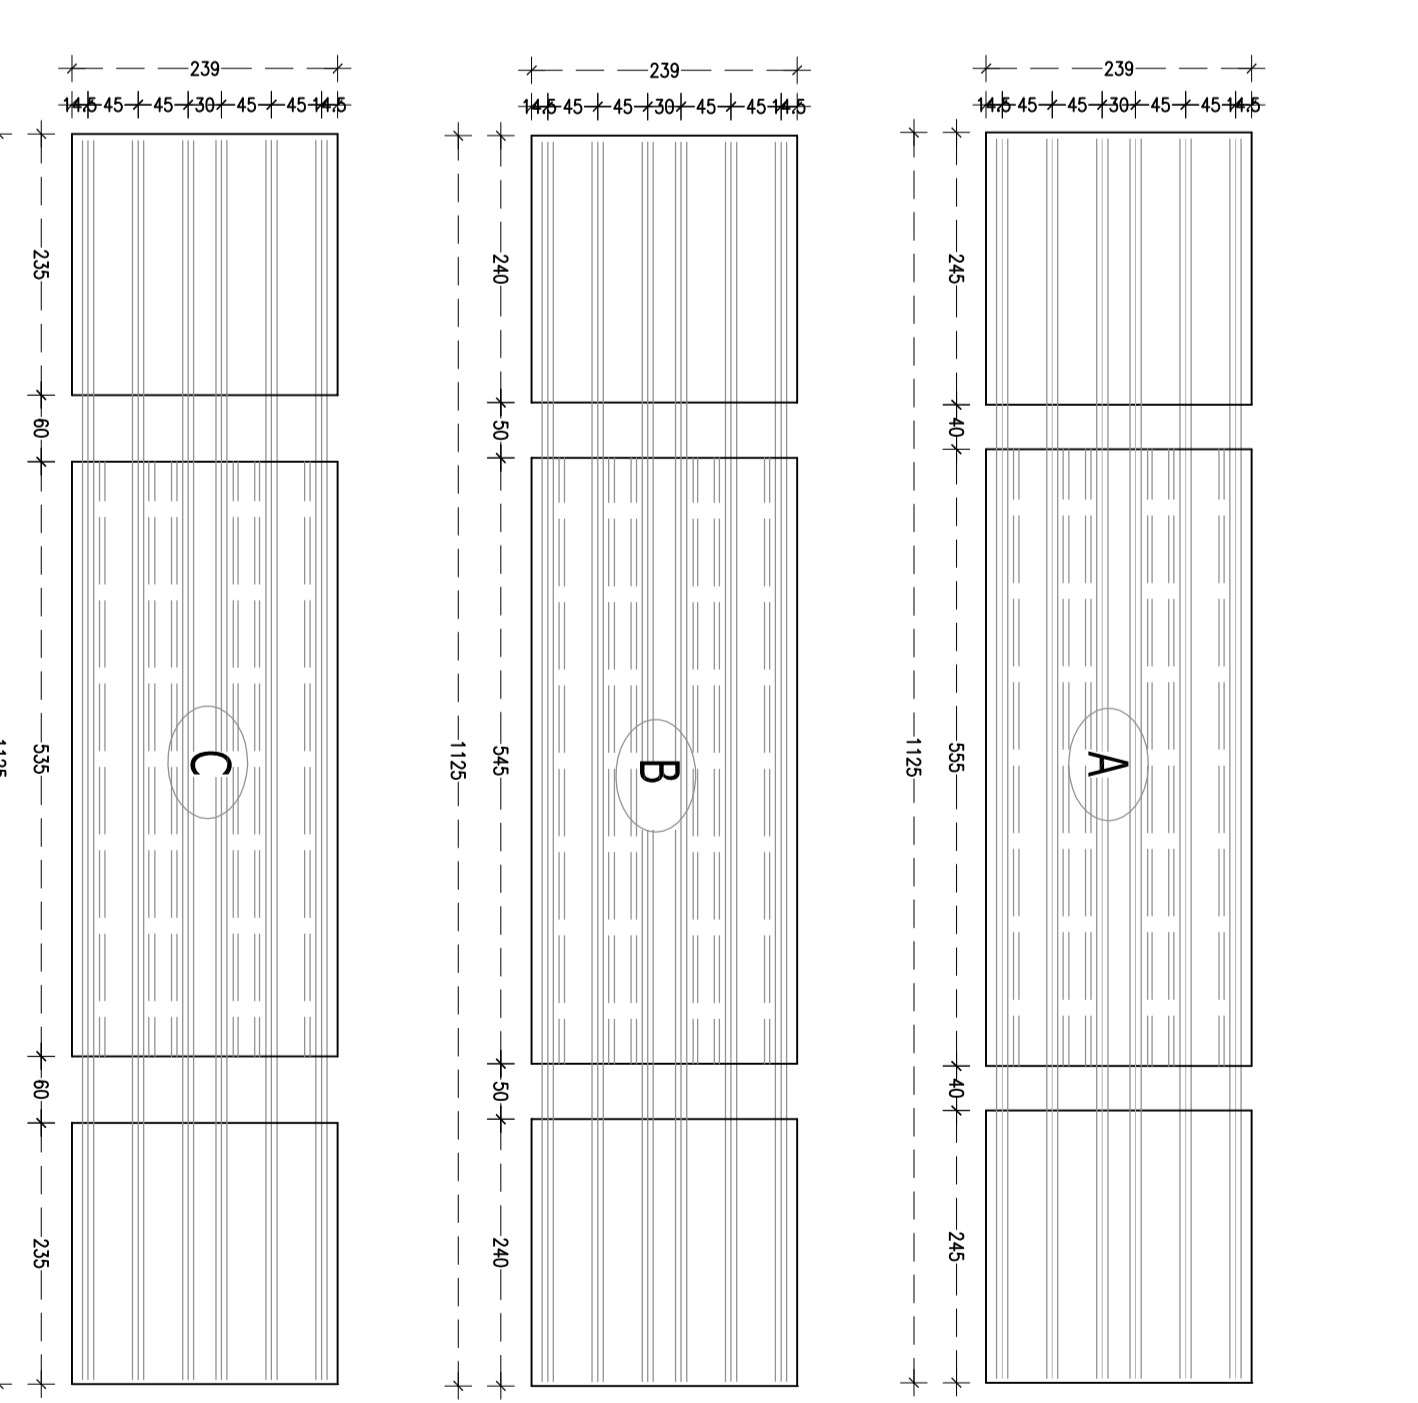









