

PROFILO IN ASSE GALLERIA
SEZ. A-A
Scala 1:200

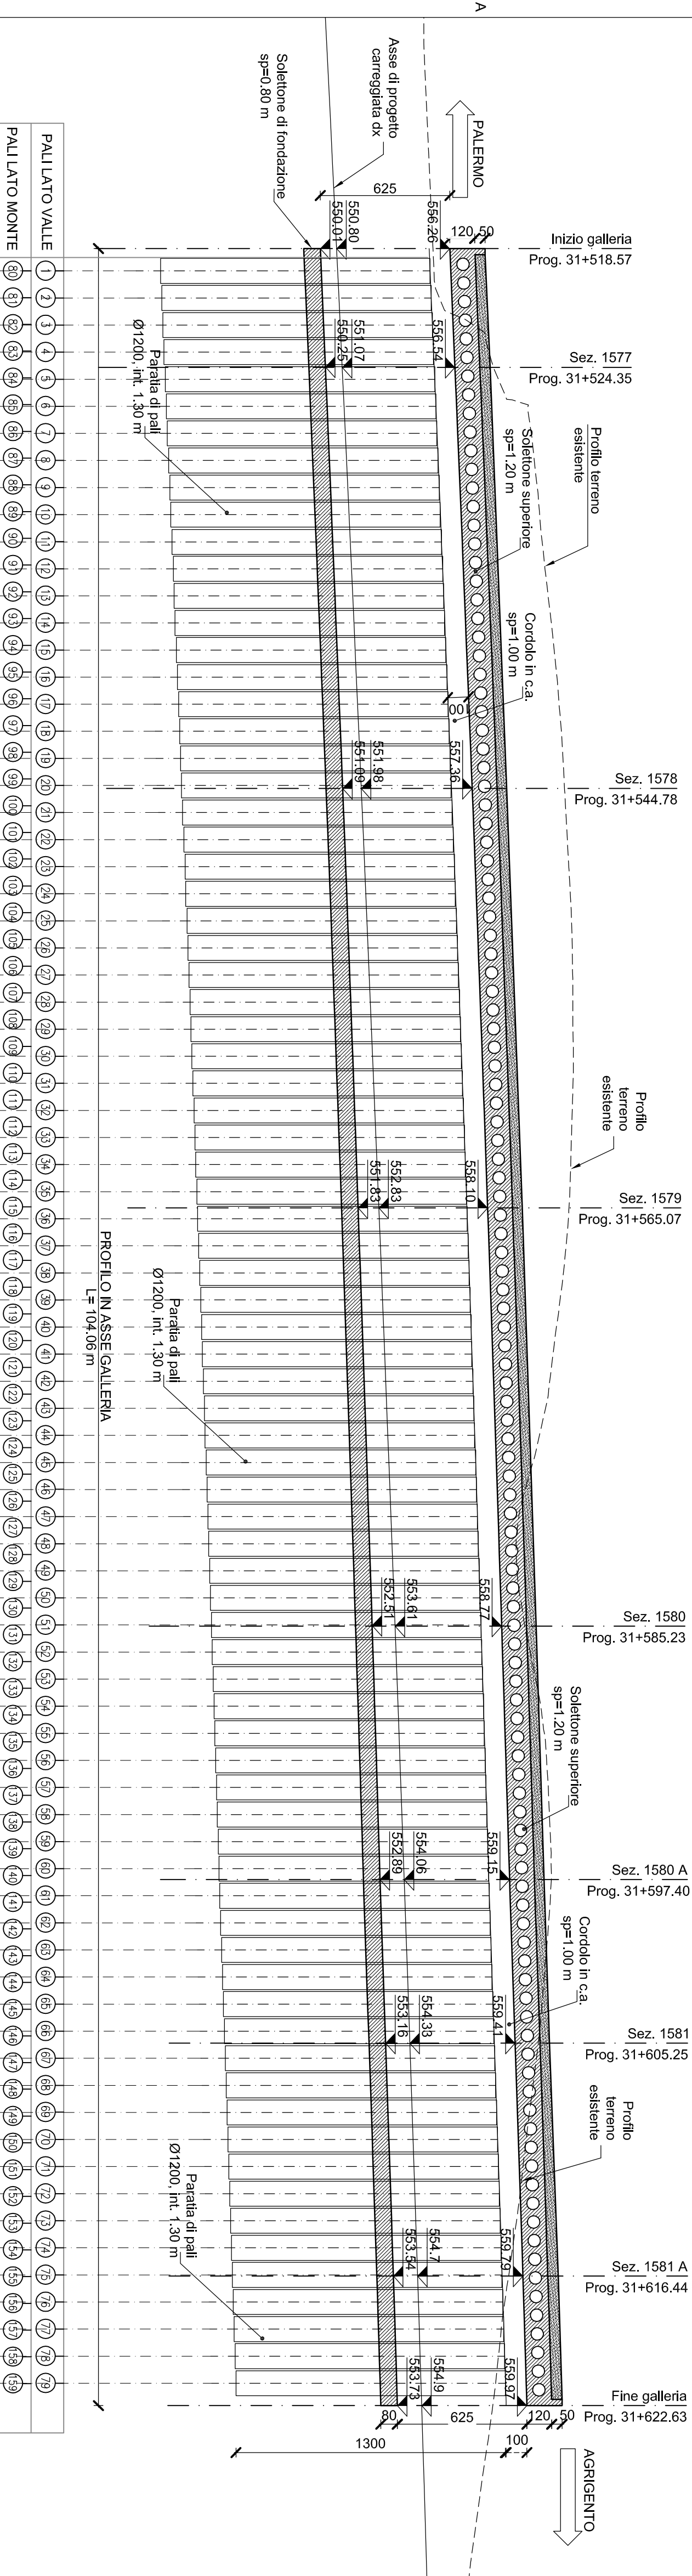


TABELLA MATERIALI GALLERIA

CONVENZIONI				

ANAS S.p.A.
DIREZIONE REGIONALE PER LA SICILIA

PA17/08
Affidamento a Contratto Generale dei Lavori di ammodernamento del tratto Palermo - Lercara Frigida, totale finanziato del km 11,4 (km 0,0 del lotto 2) compreso il tratto di raccordo dalla rotonda di Poggioreale, al km 14,0 (km 0,0 del lotto 2) - Simbolo (Mangiariello Indusso) Complessi sncsd (con 6 ditte) SS.11/089 e SS.11/121

Bolognetta S.c.p.a.

MODIFICA TECNICA N. 27BIS
OPERE D'ARTE
GALLERIA ARTIFICIALE SAN GIORGIO
Planimetria e sezioni longitudinali

- PERIZIA DI VARIANTE N.1 -

Cartella di progetto:

CARTELLA:	0	7	REVISIONE:	F41B03000230001

POLITECNICA
ACS ingegneri

Il Direttore dei Lavori:
Ing. Sandro Favero

ANAS S.p.A.
Il Coordinatore per la Sicurezza:
Ing. Sandro Favero

ANAS S.p.A.
