



Sezione A-A: Solera d'impalcato

Scala 1:25

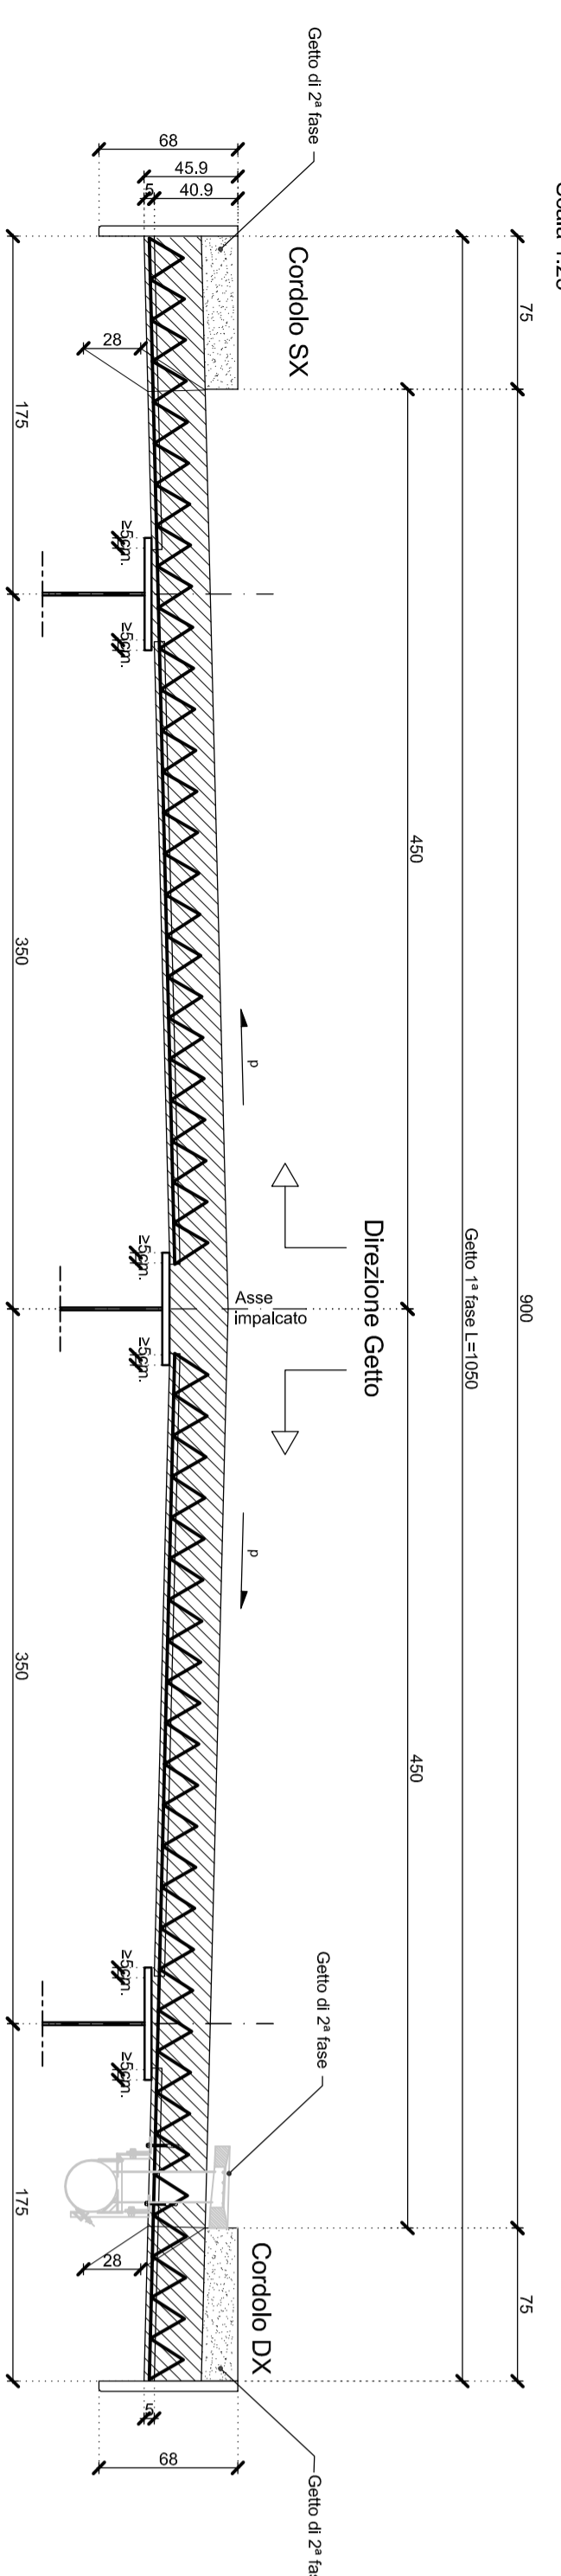


Sezione predalles (tipo A)

Scala 1:10

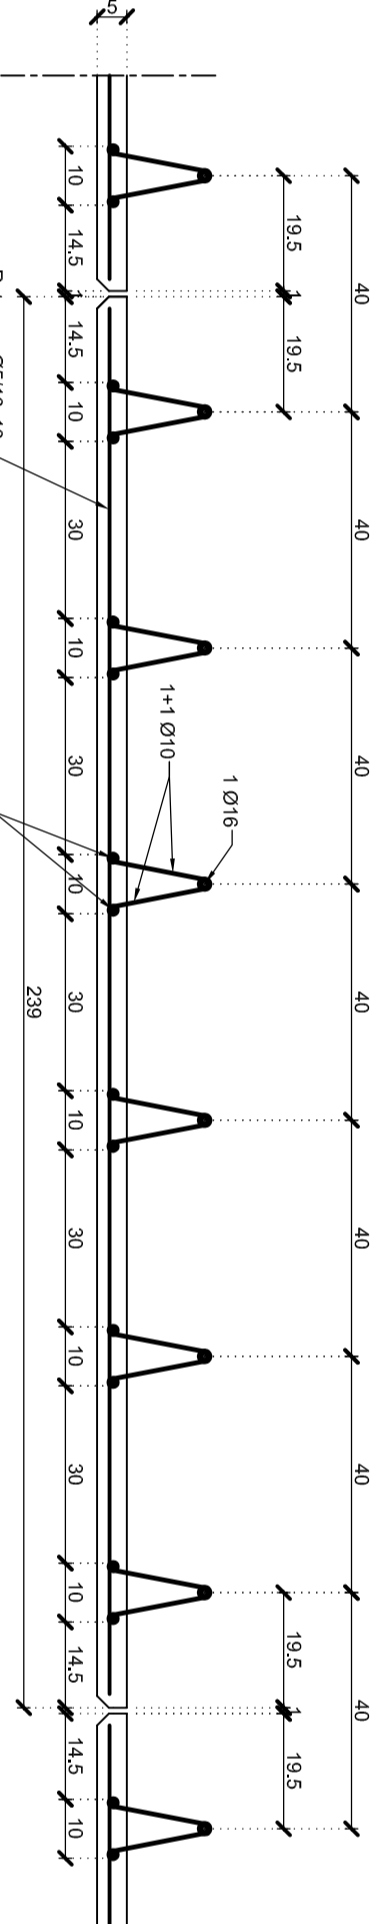


Particolare traliccio

Scala 1:10




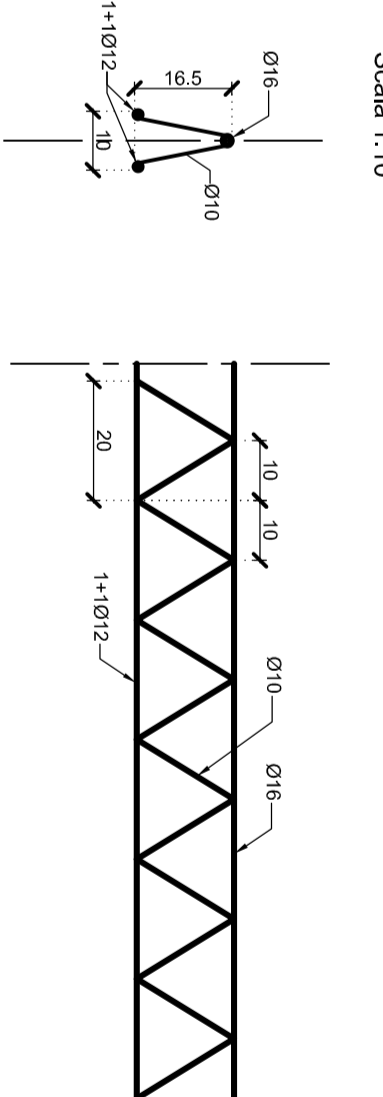


Part. Giunto Lastre

Scala 1:5

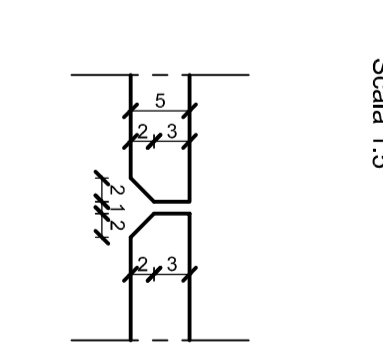


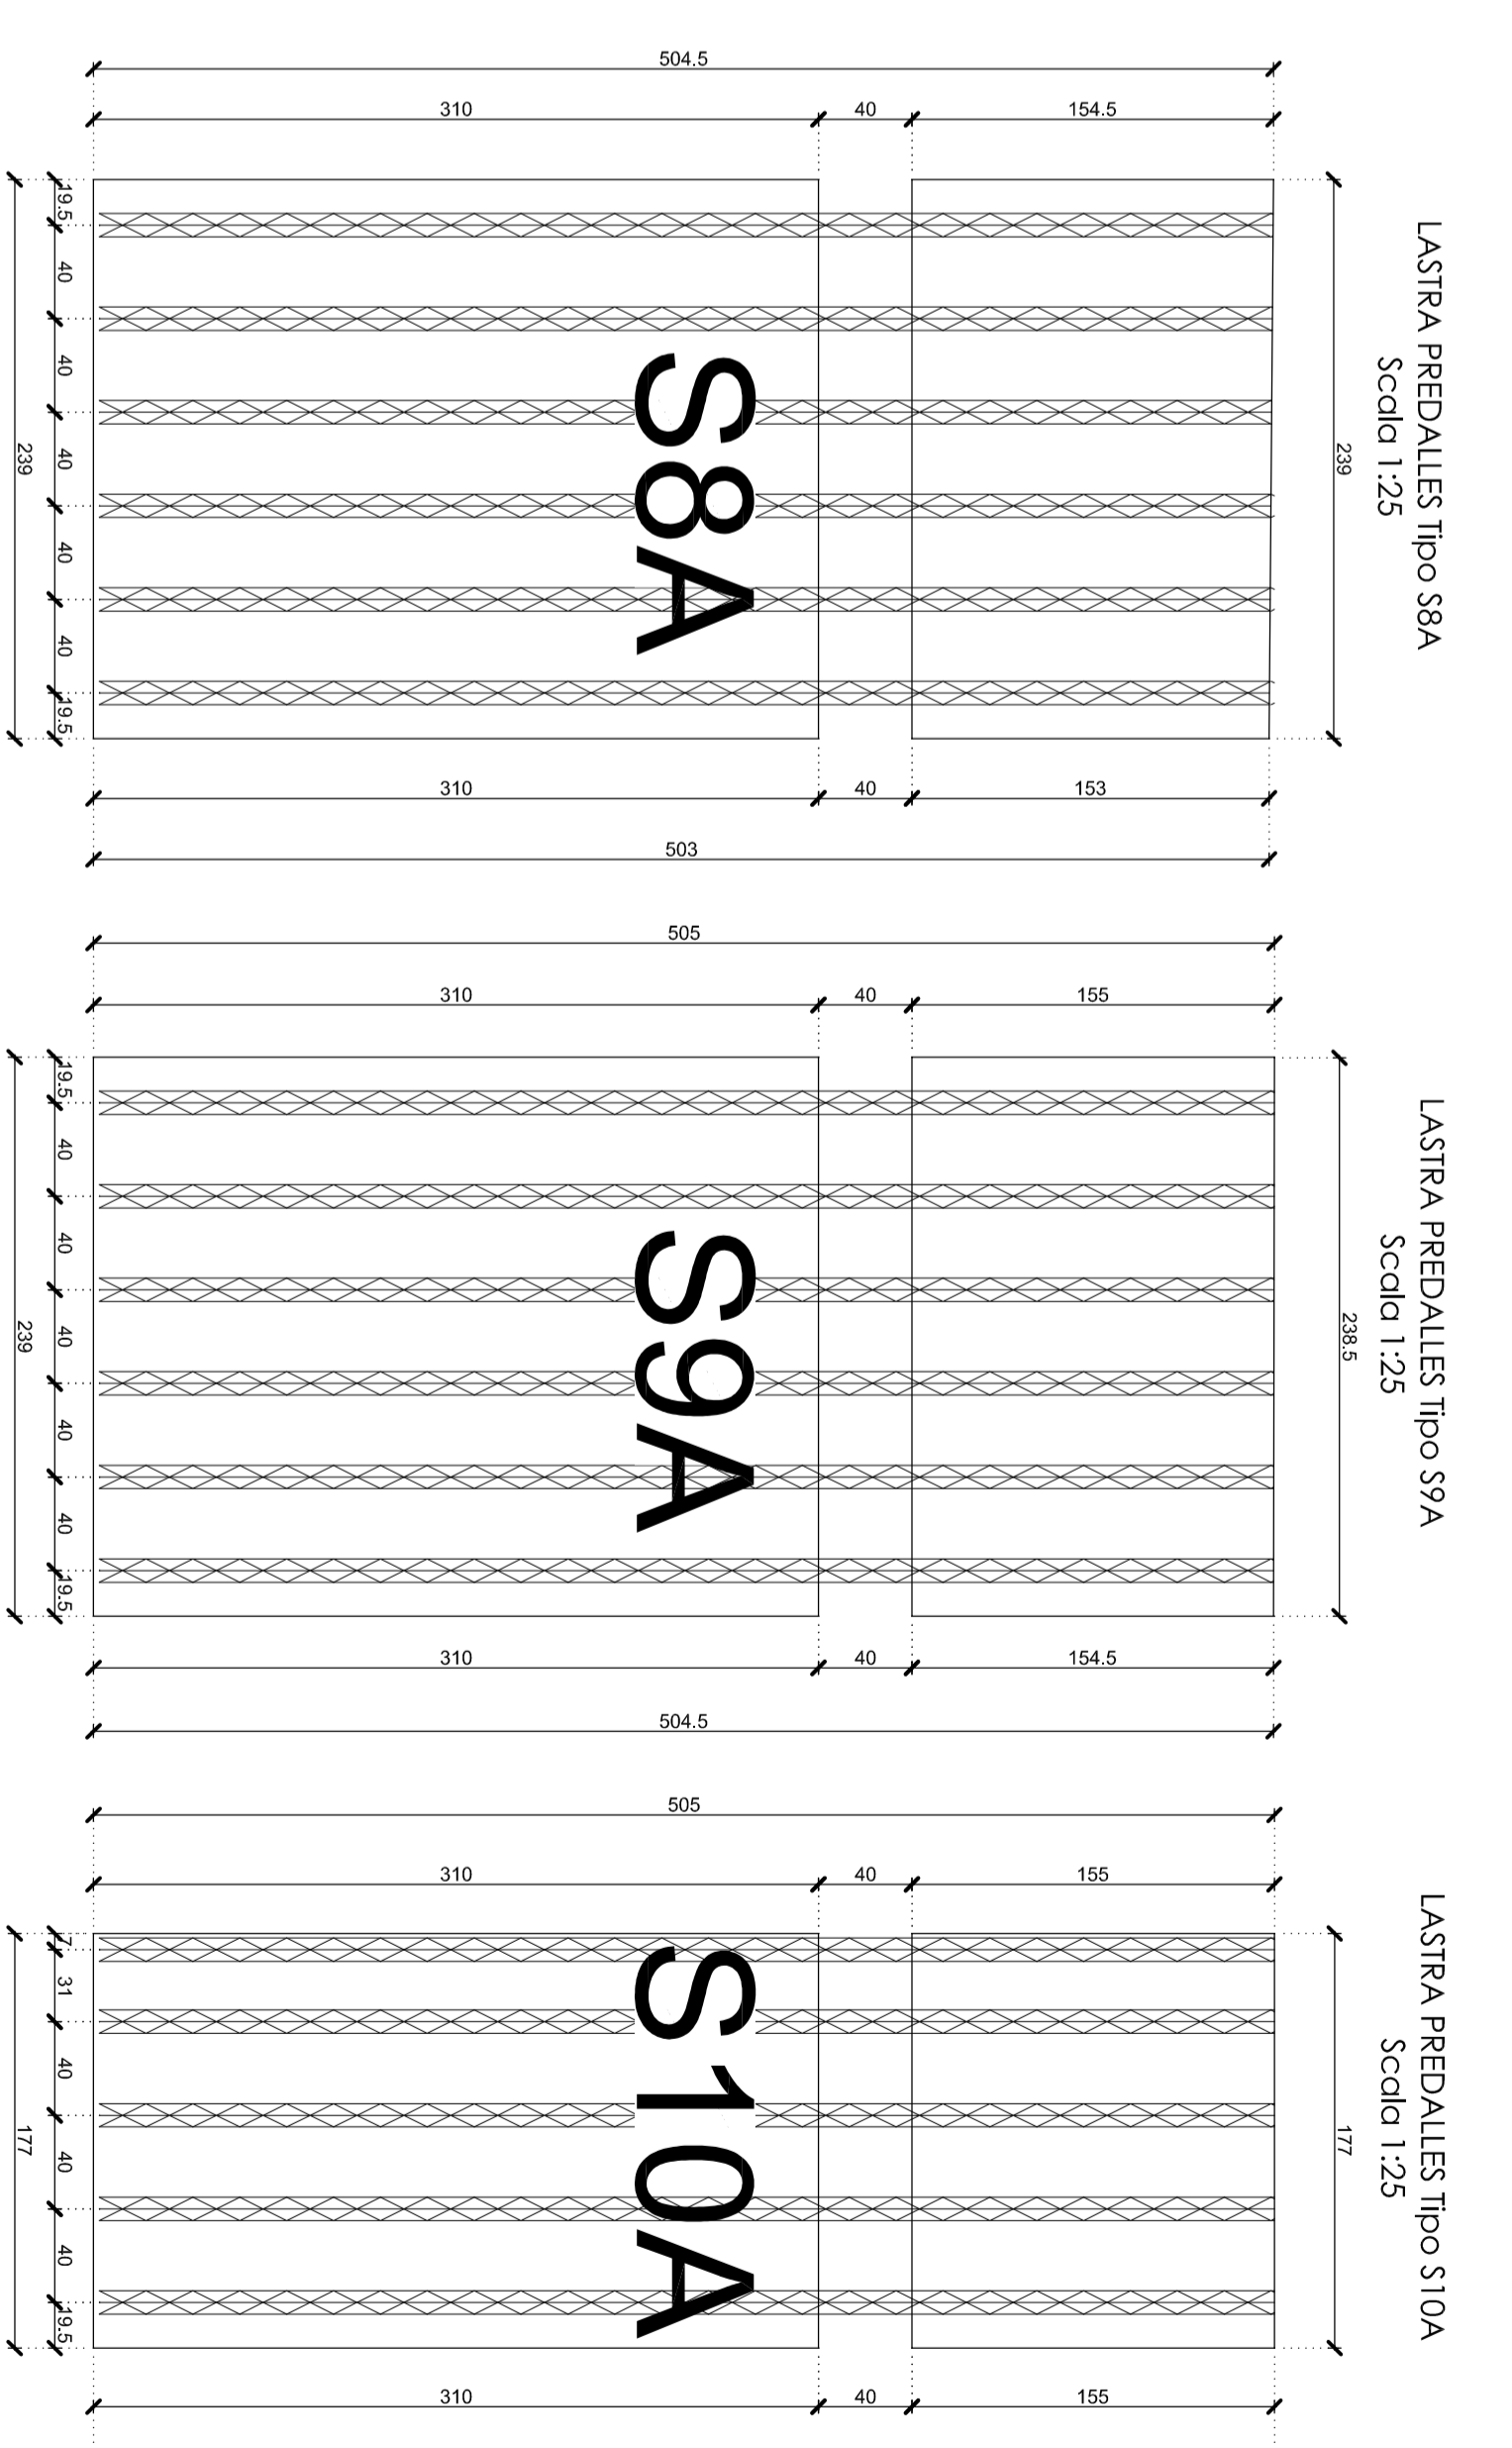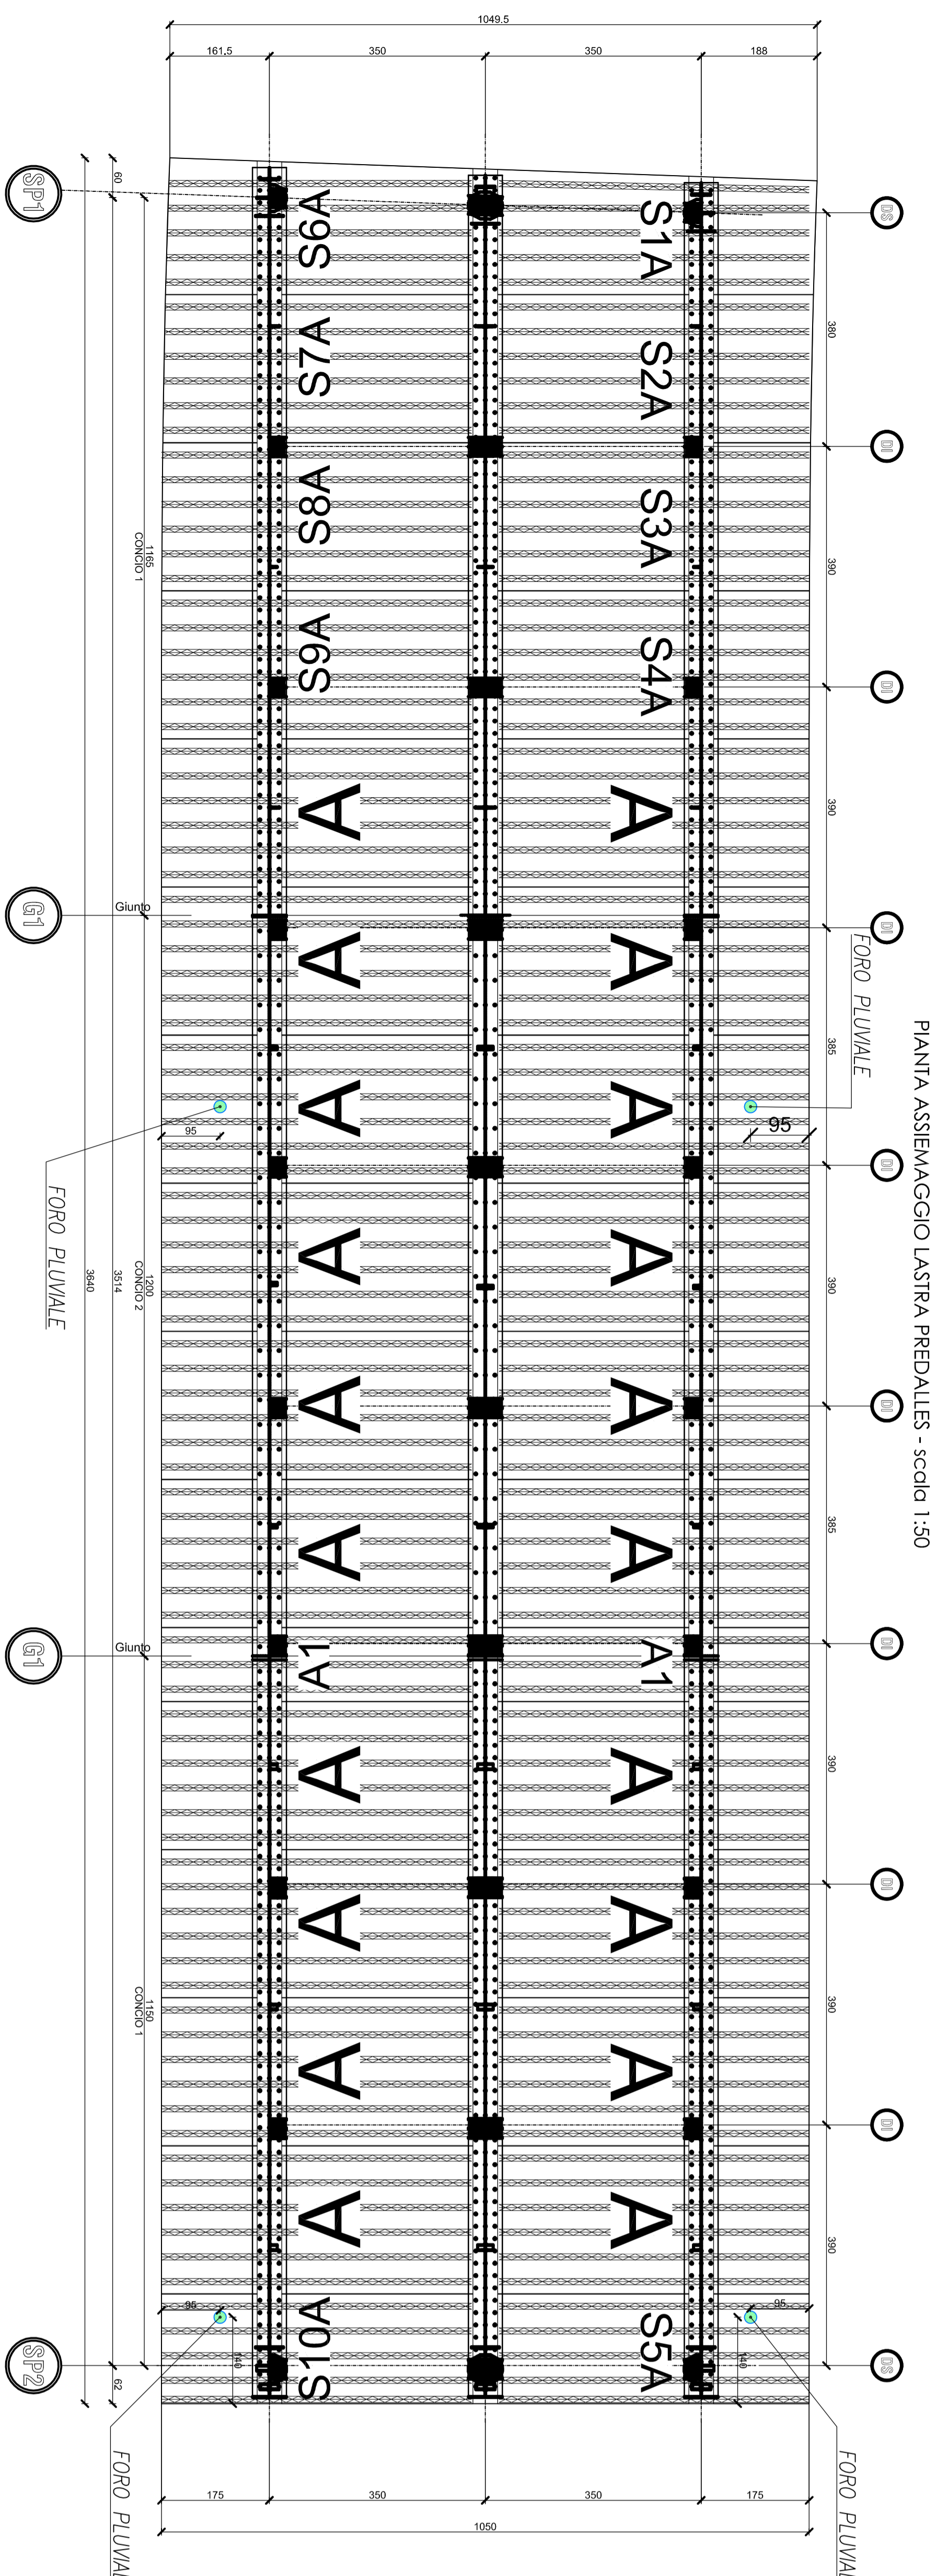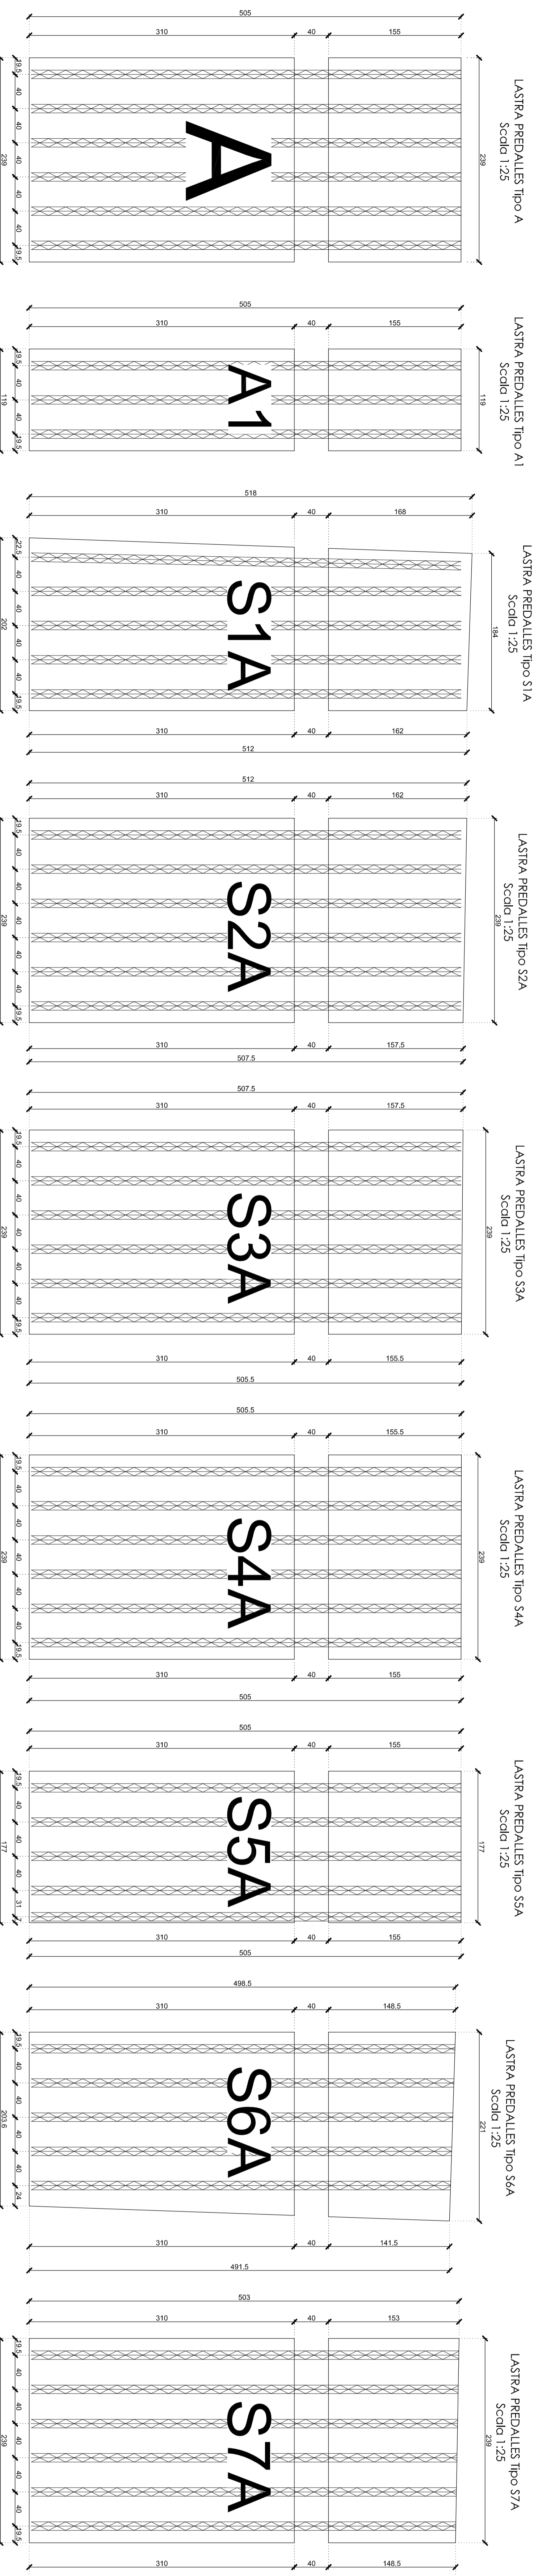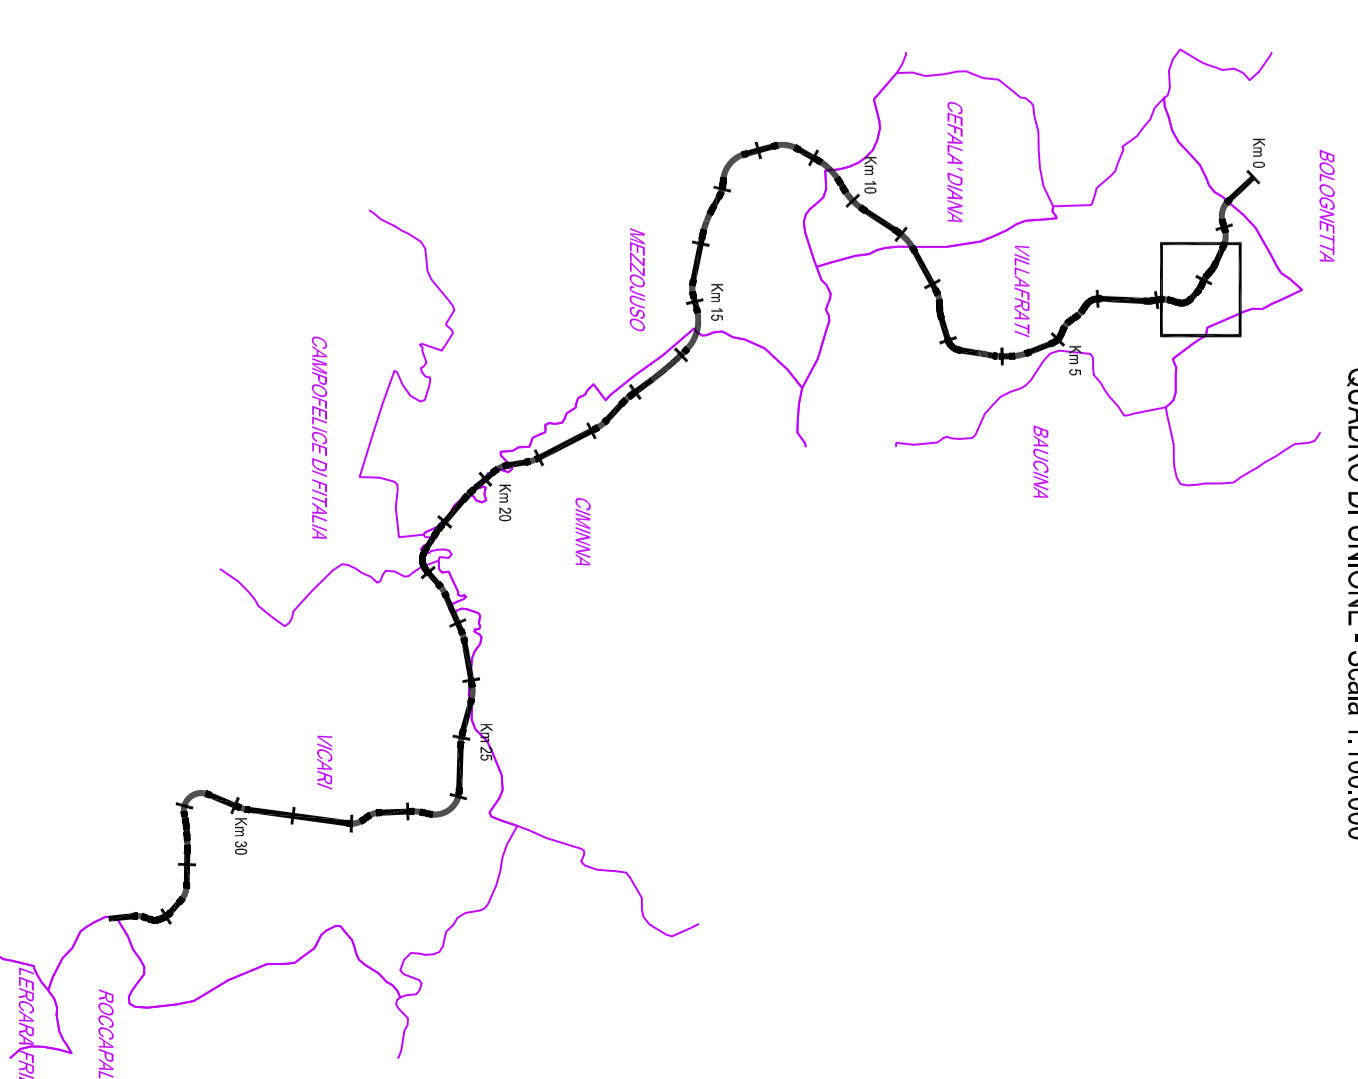

**NOTA GENERALE**  

**ANAS S.p.A.**  
 - PERIZIA DI VARIANTE N.1 -  
 MODIFICA TECNICA N.153  

Codice Unico Progetto (CUP): E41B030020001

Codice elaborato: PA/708 PE

CONTITOLI	0	1	2	

**ANAS S.p.A.**  
 Direzione Generale  

