




LASTRA PREDALLES Tipo A  
Scalici 1:25

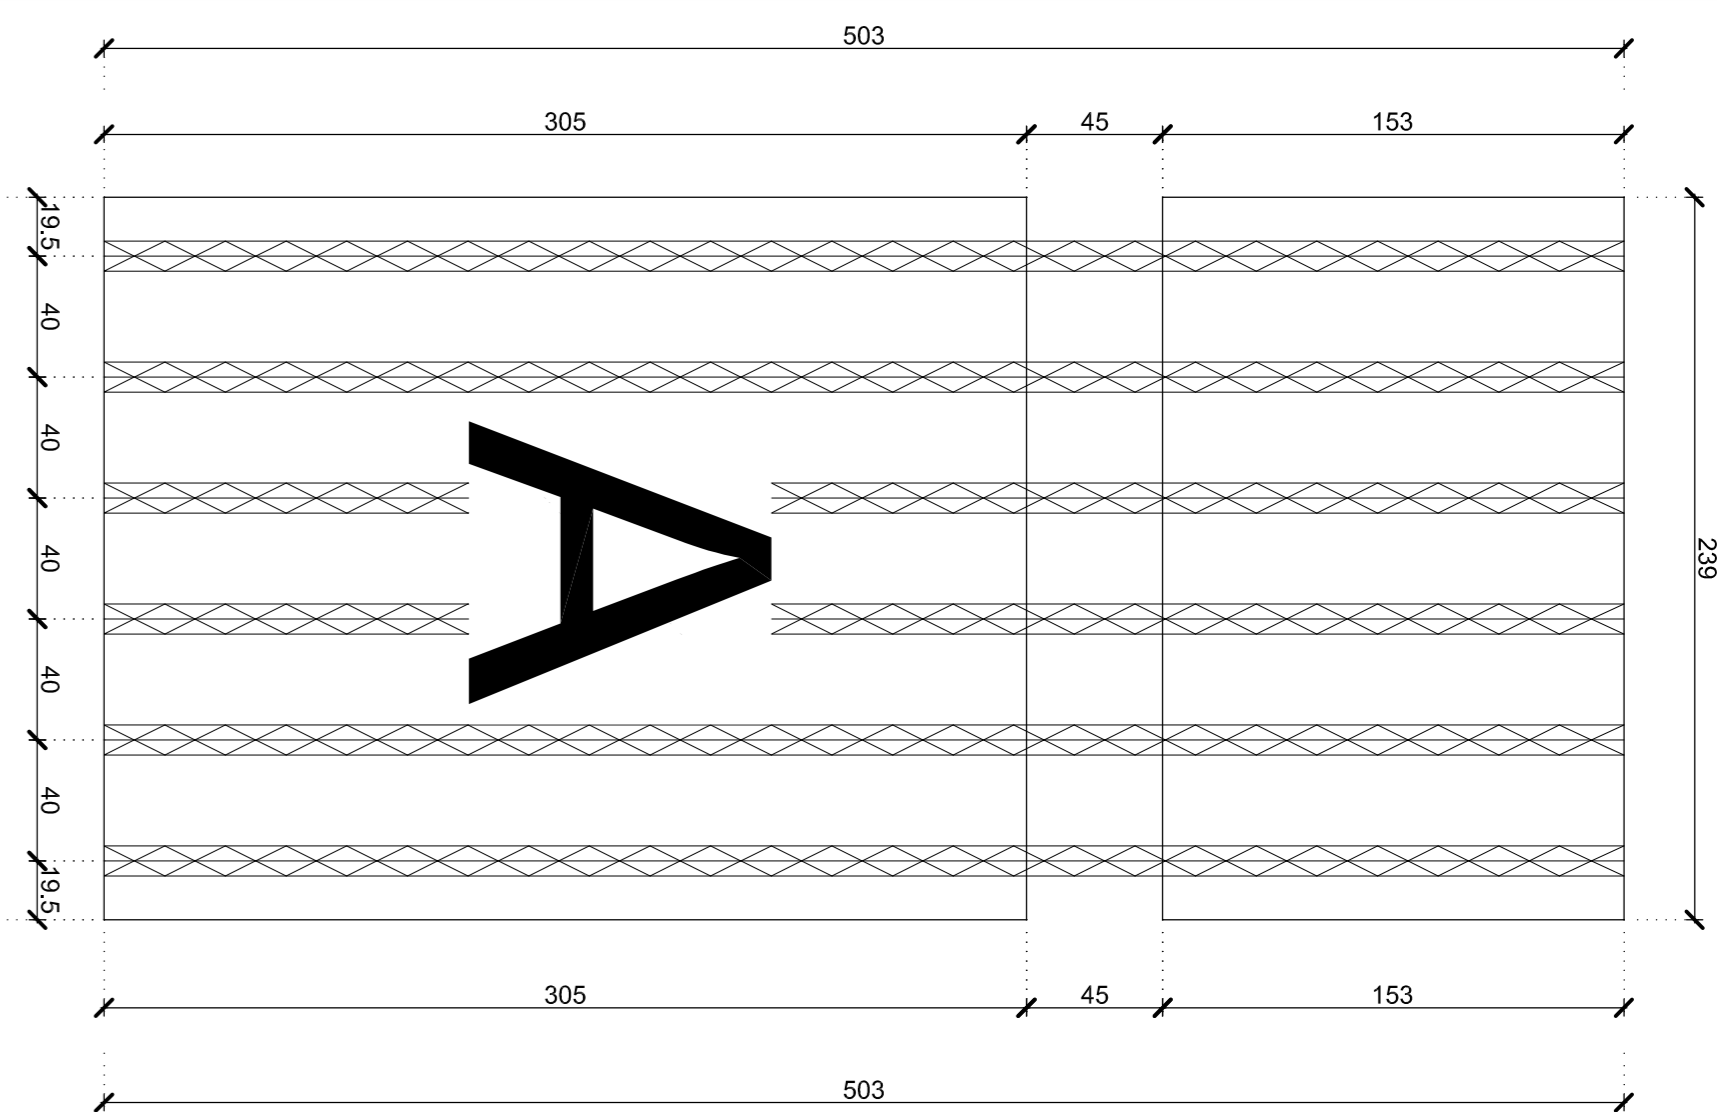

Scalici 1:25

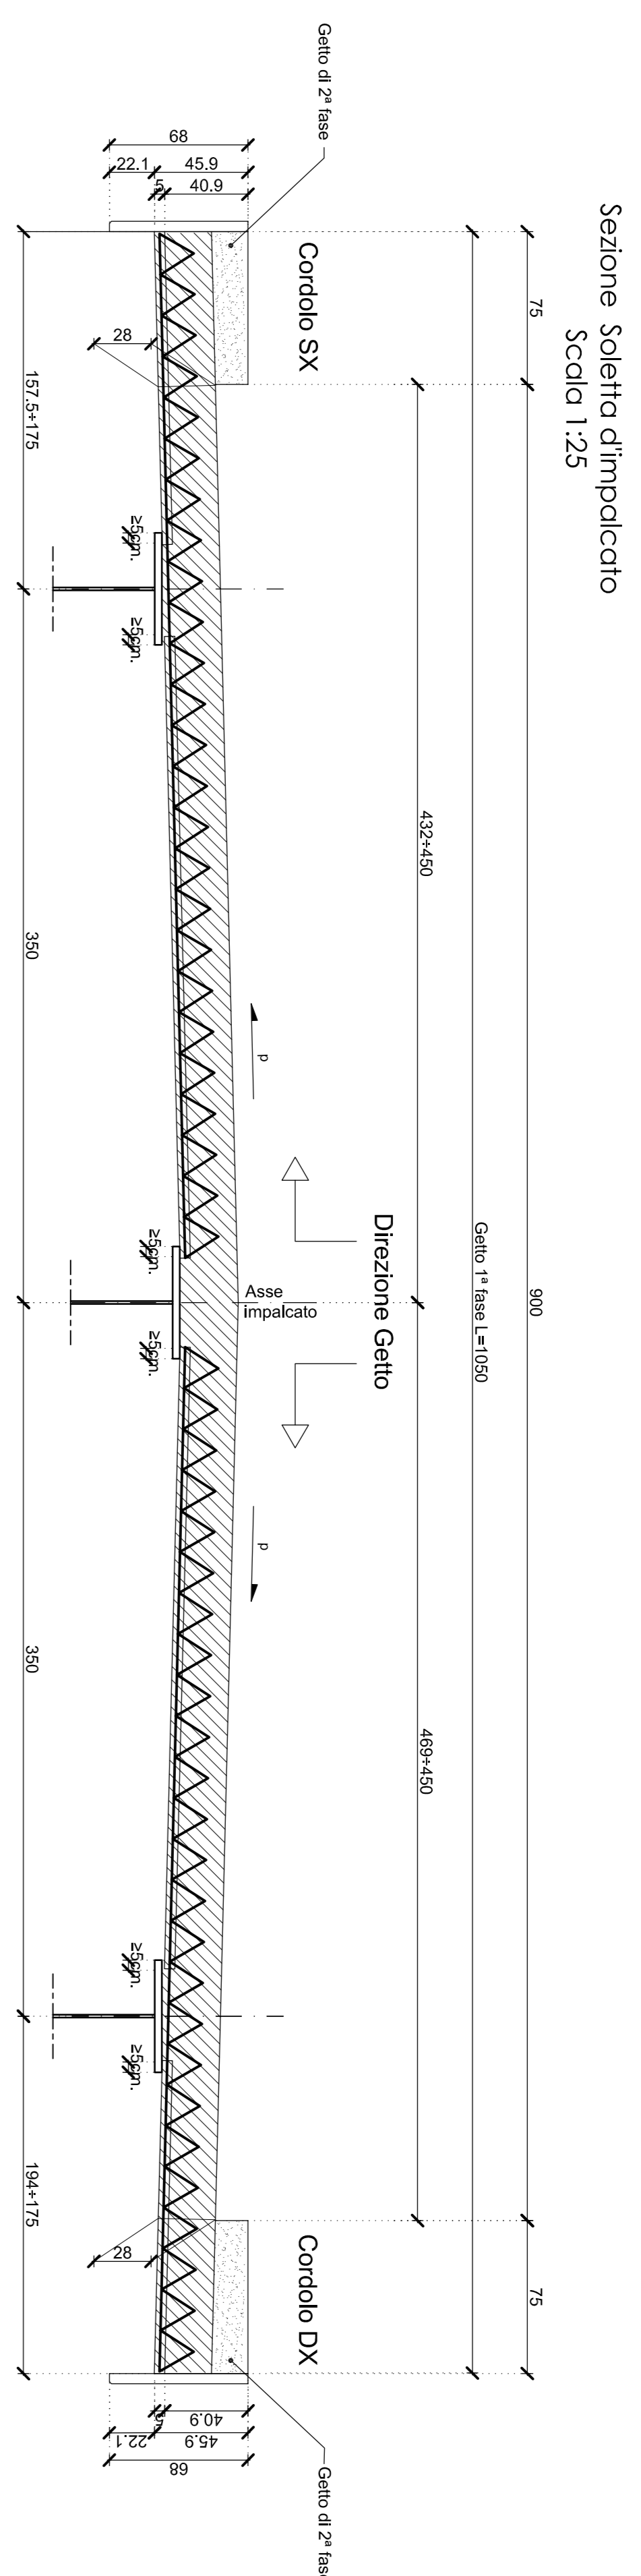


Sezione Predalles (tipo A)  
Scalici 1:10

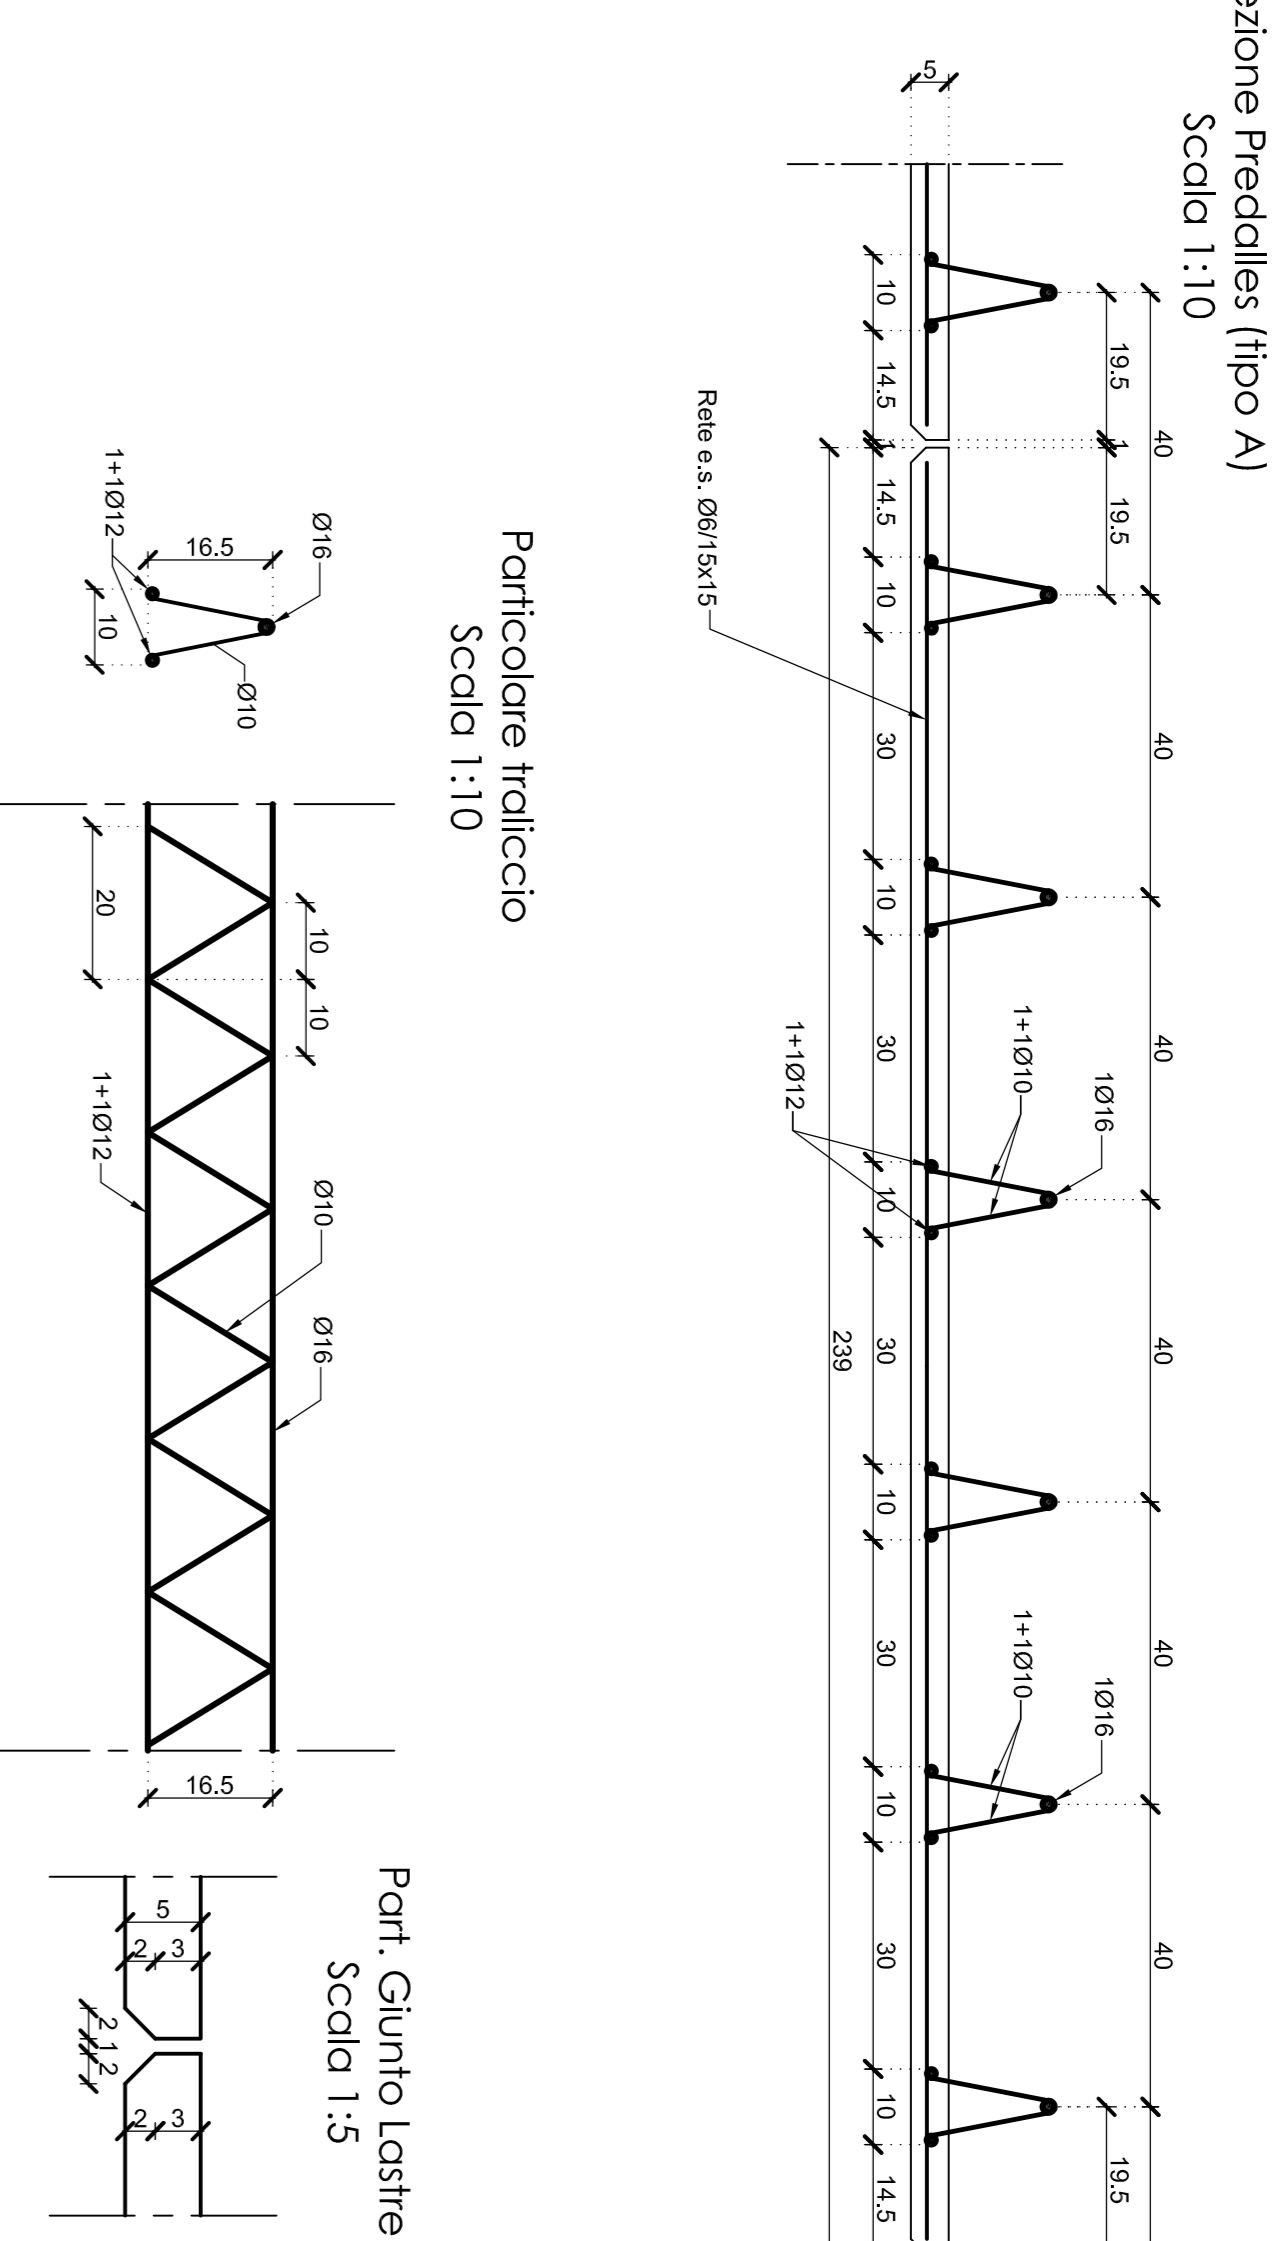


LASTRA PREDALLES Tipo S1A  
Scalici 1:25




LASTRA PREDALLES Tipo S3A  
Scalici 1:25

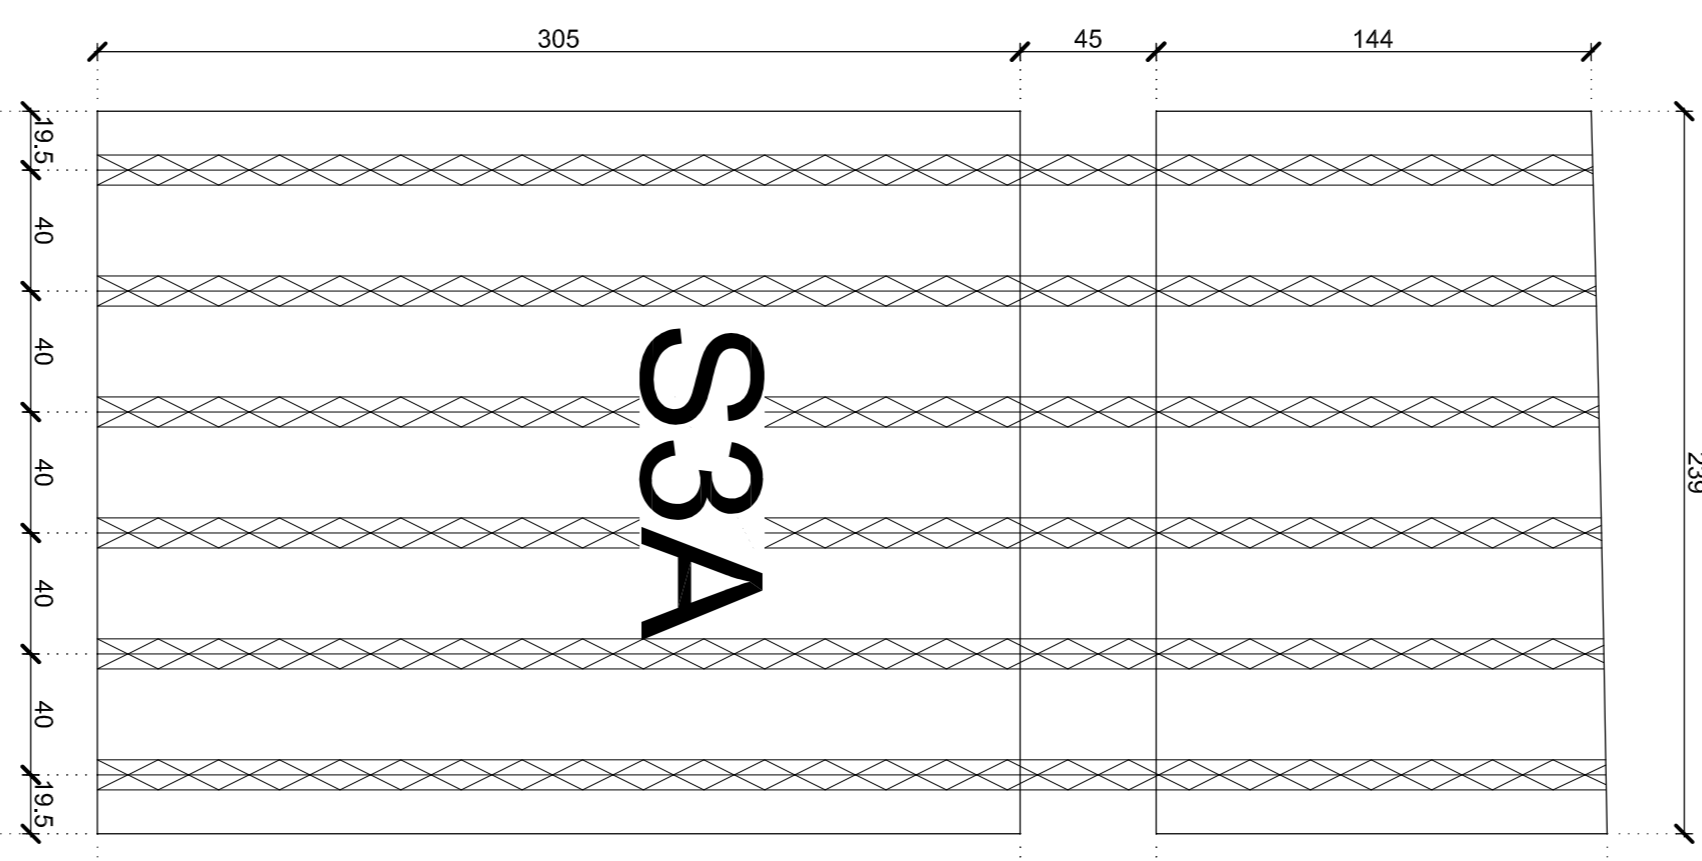


LASTRA PREDALLES Tipo S5A  
Scalici 1:25

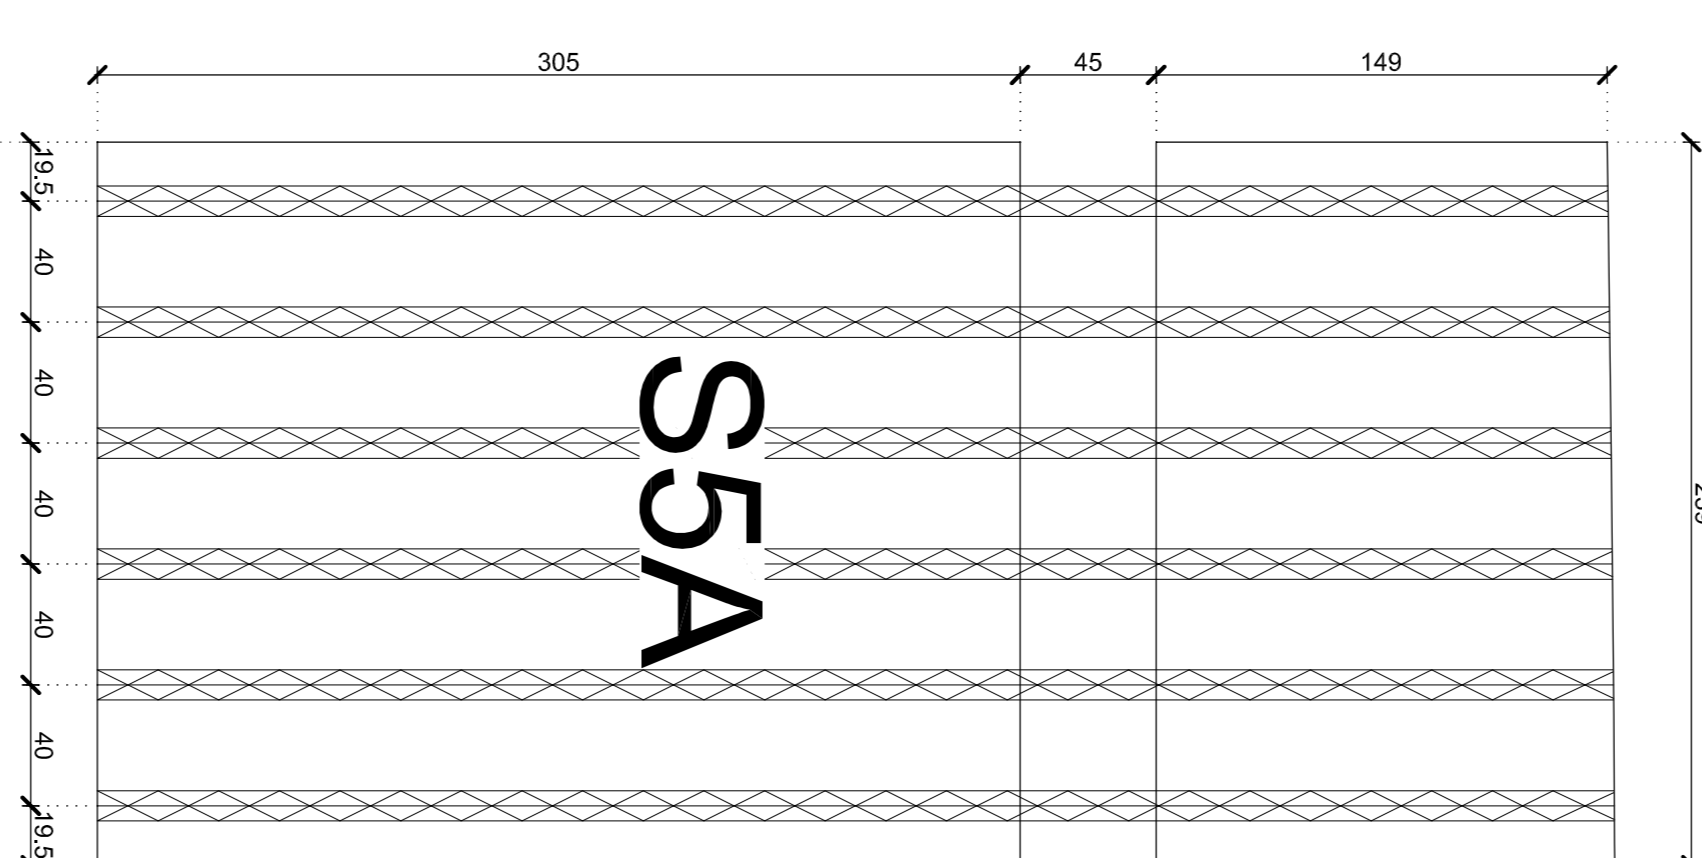


LASTRA PREDALLES Tipo S7A  
Scalici 1:25

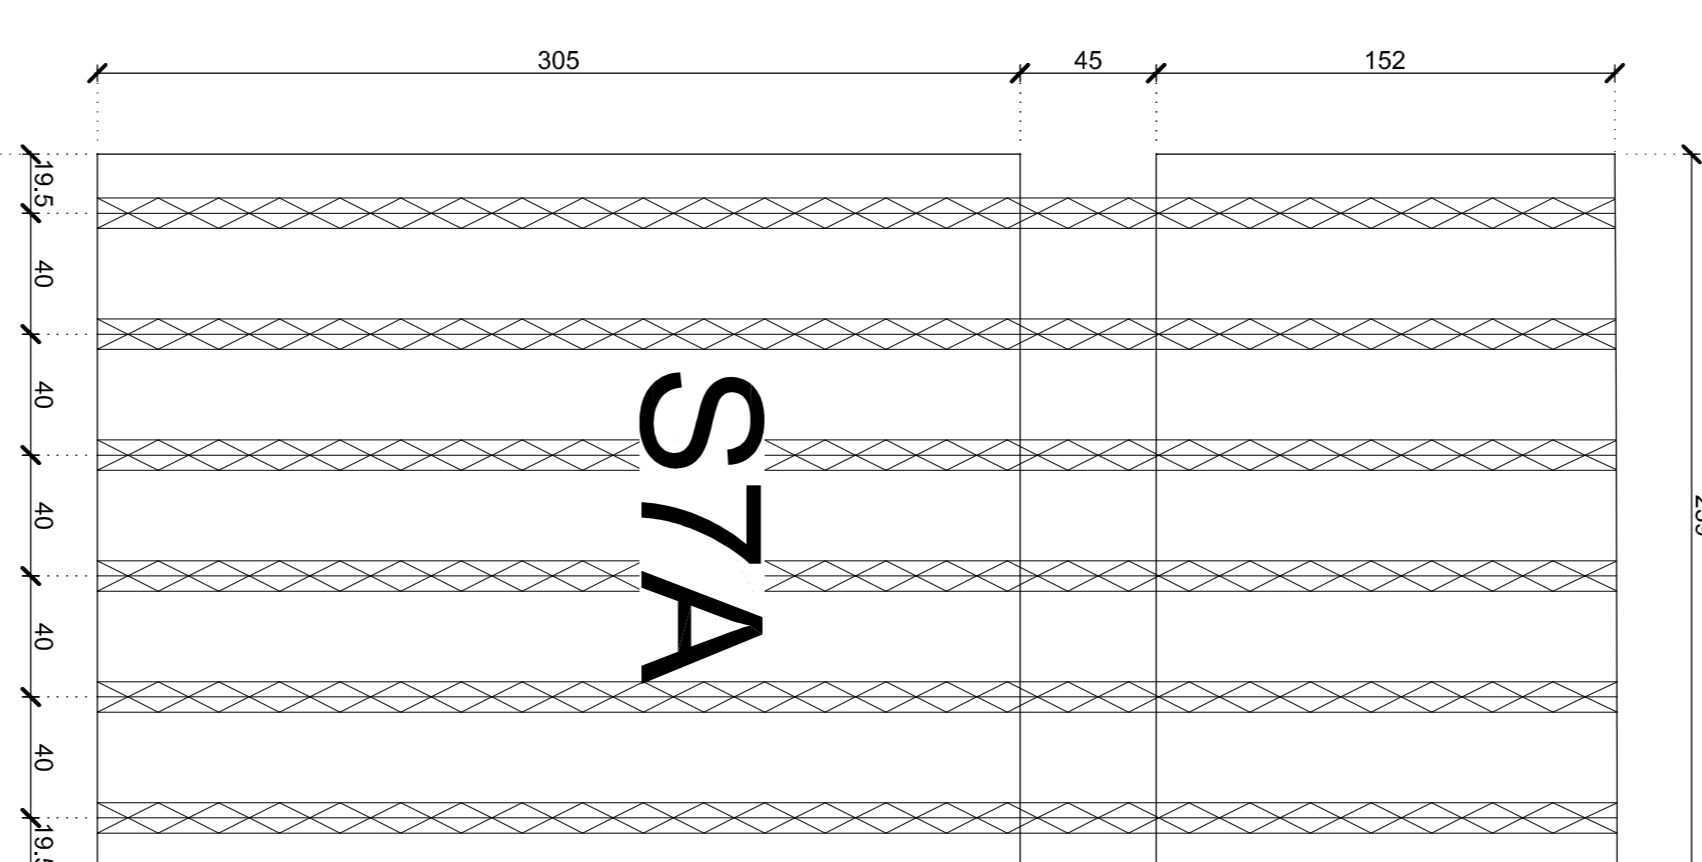


LASTRA PREDALLES Tipo S9A  
Scalici 1:25

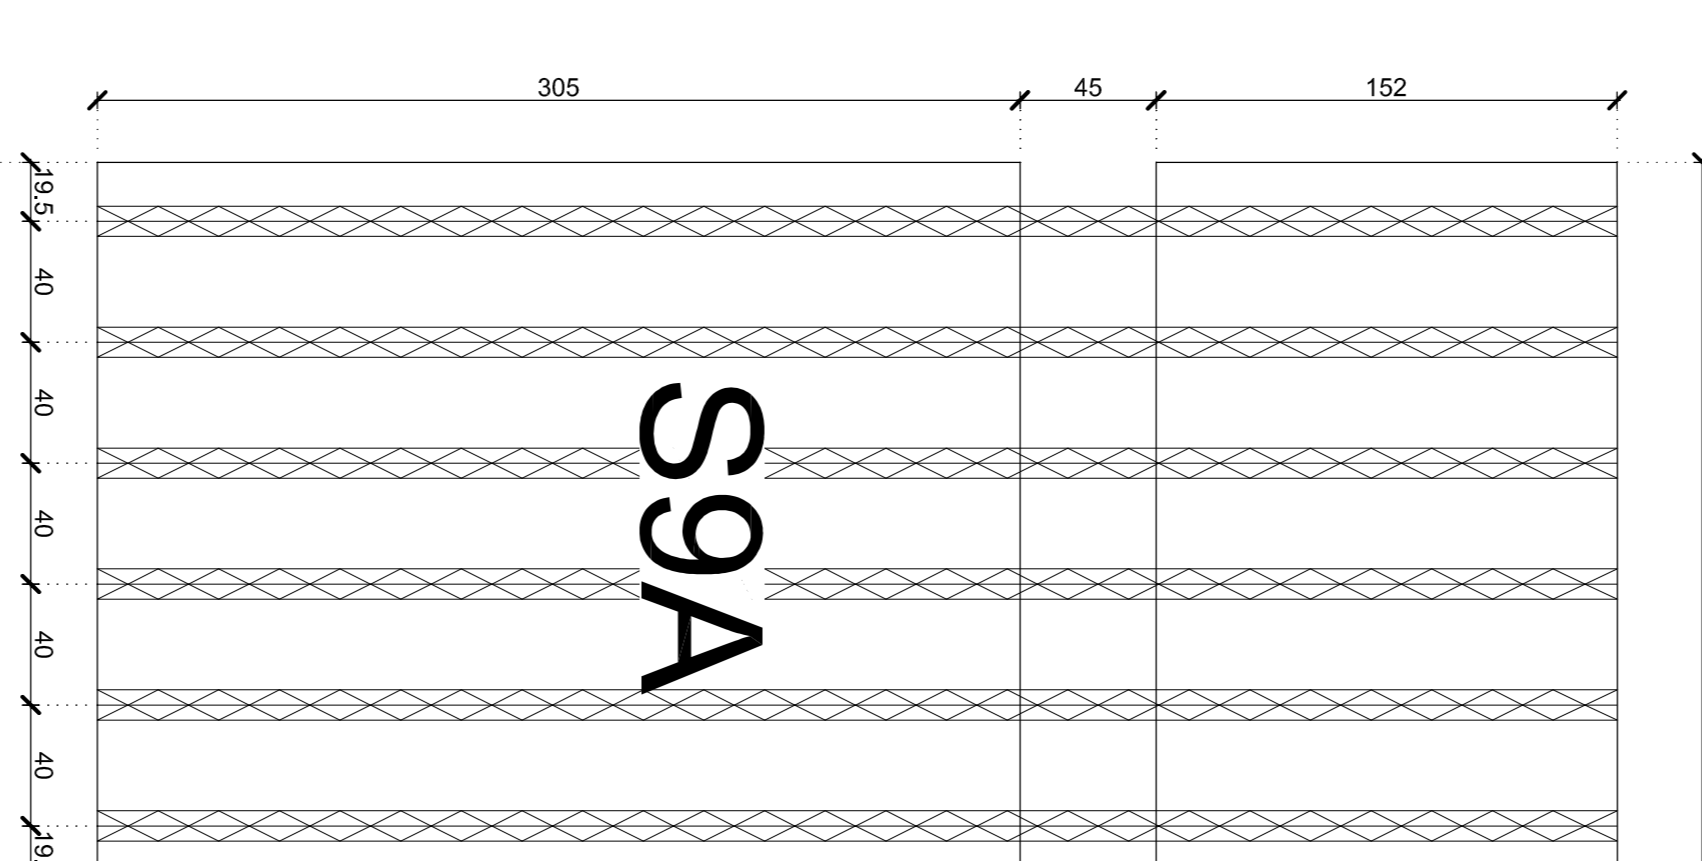


LASTRA PREDALLES Tipo S11A  
Scalici 1:25

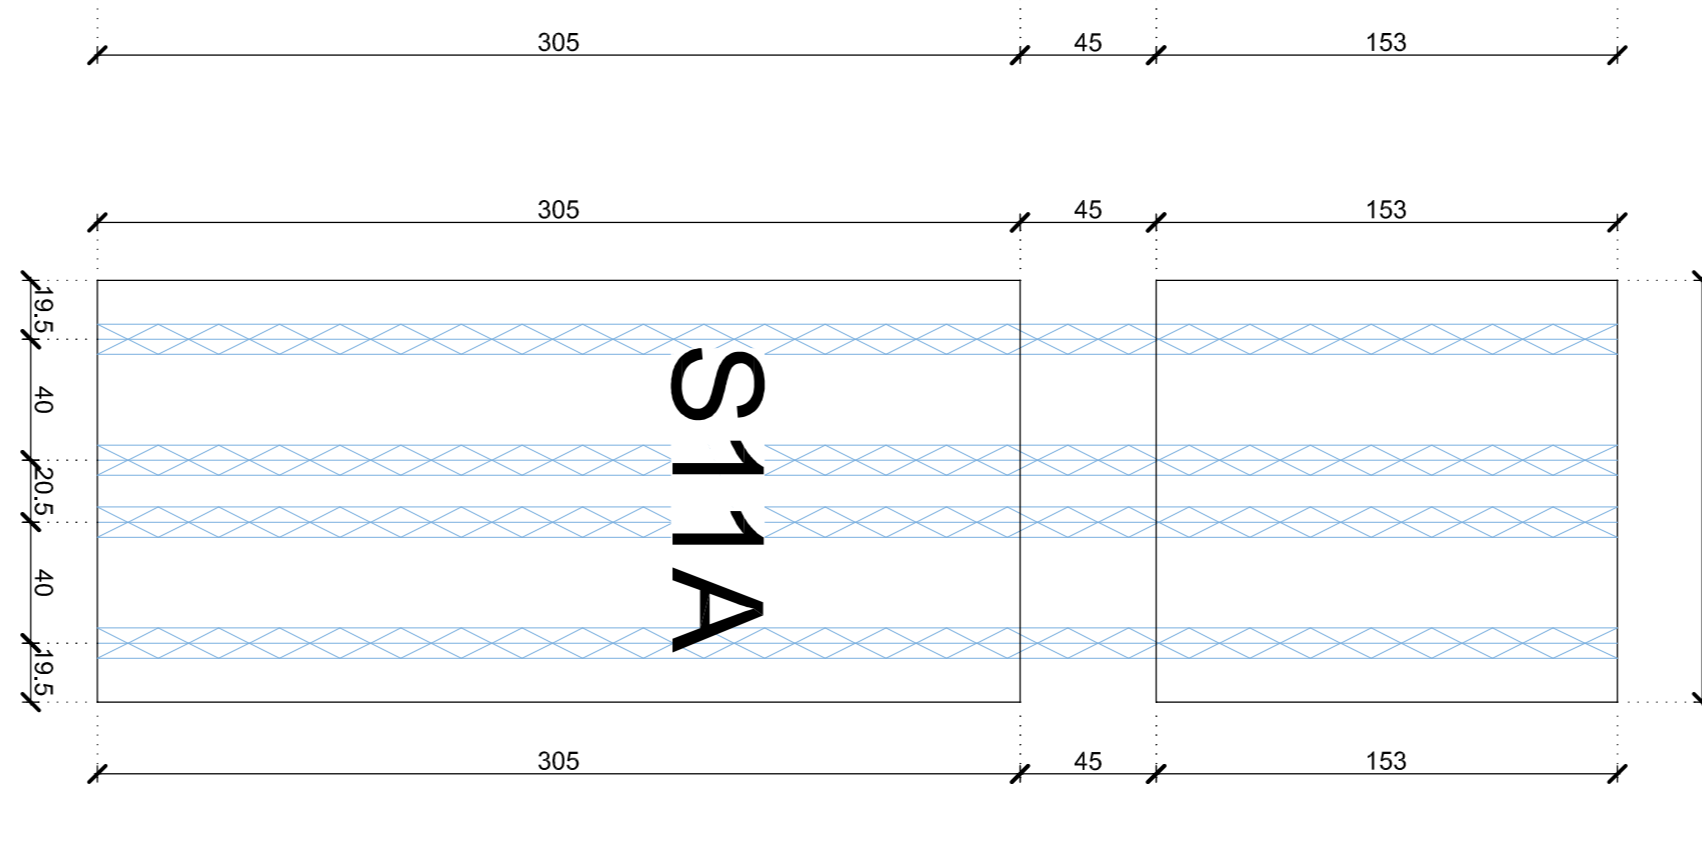


LASTRA PREDALLES Tipo S2A  
Scalici 1:25

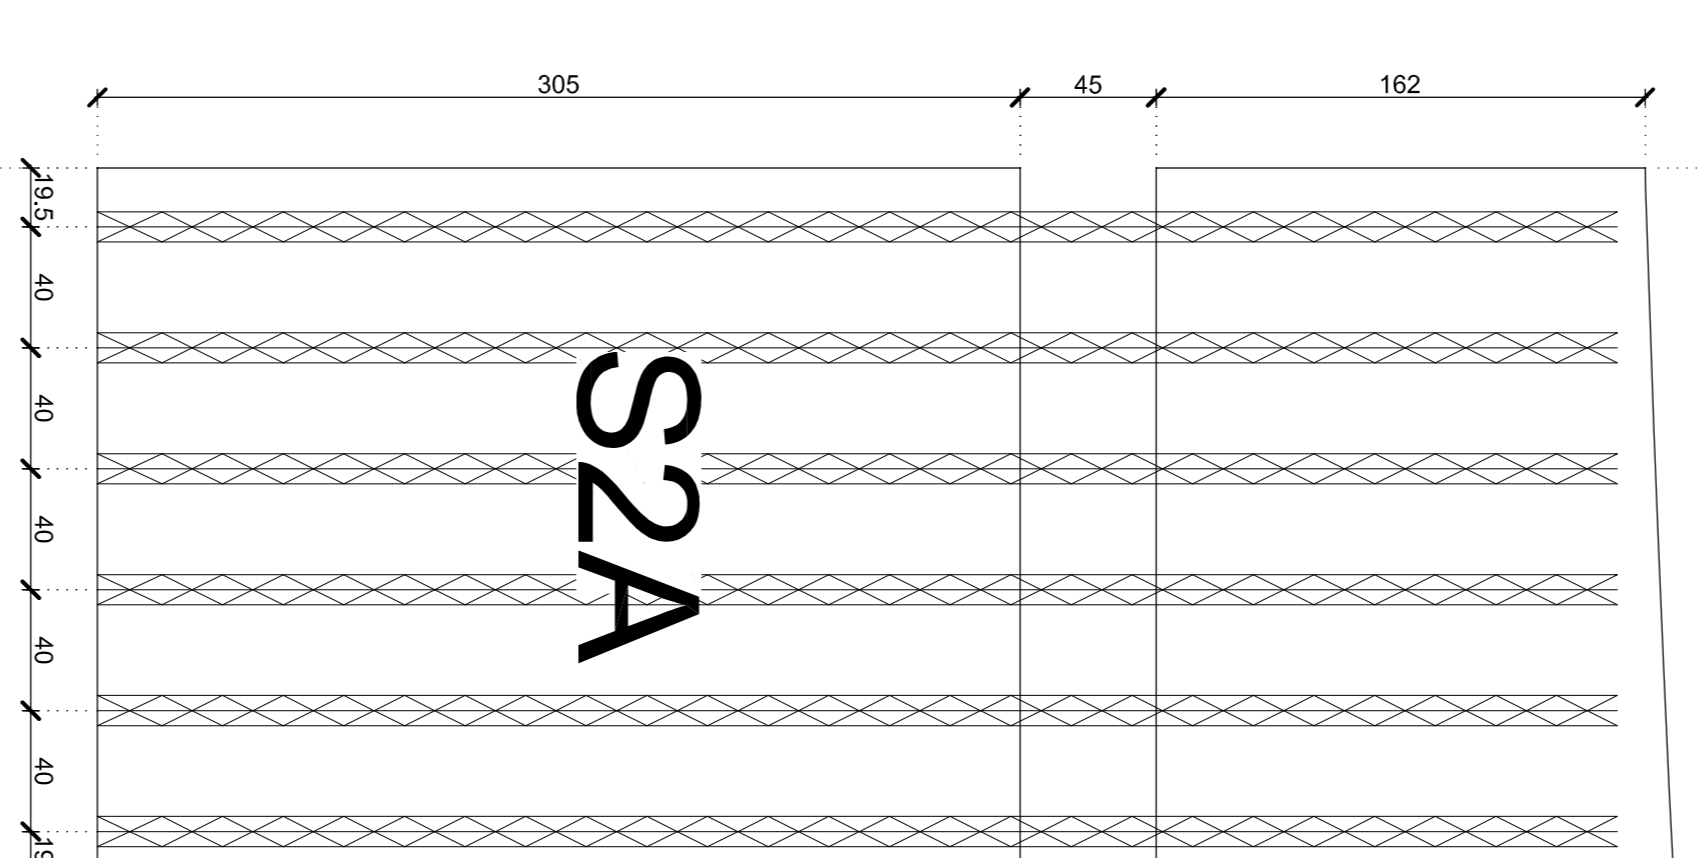


LASTRA PREDALLES Tipo S4A  
Scalici 1:25

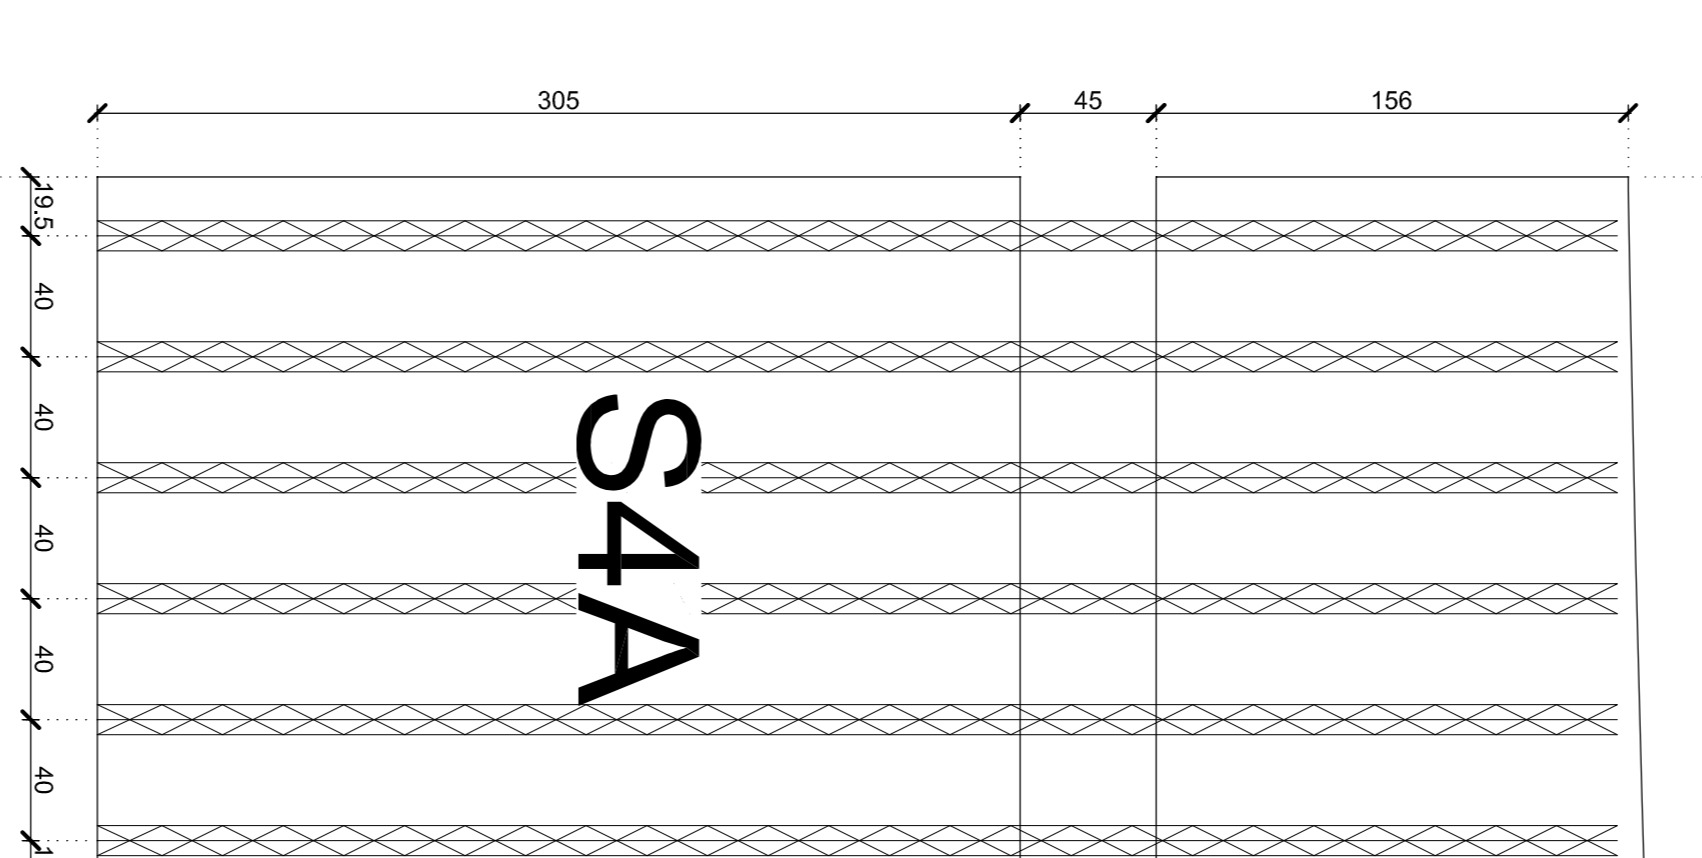

LASTRA PREDALLES Tipo S6A  
Scalici 1:25

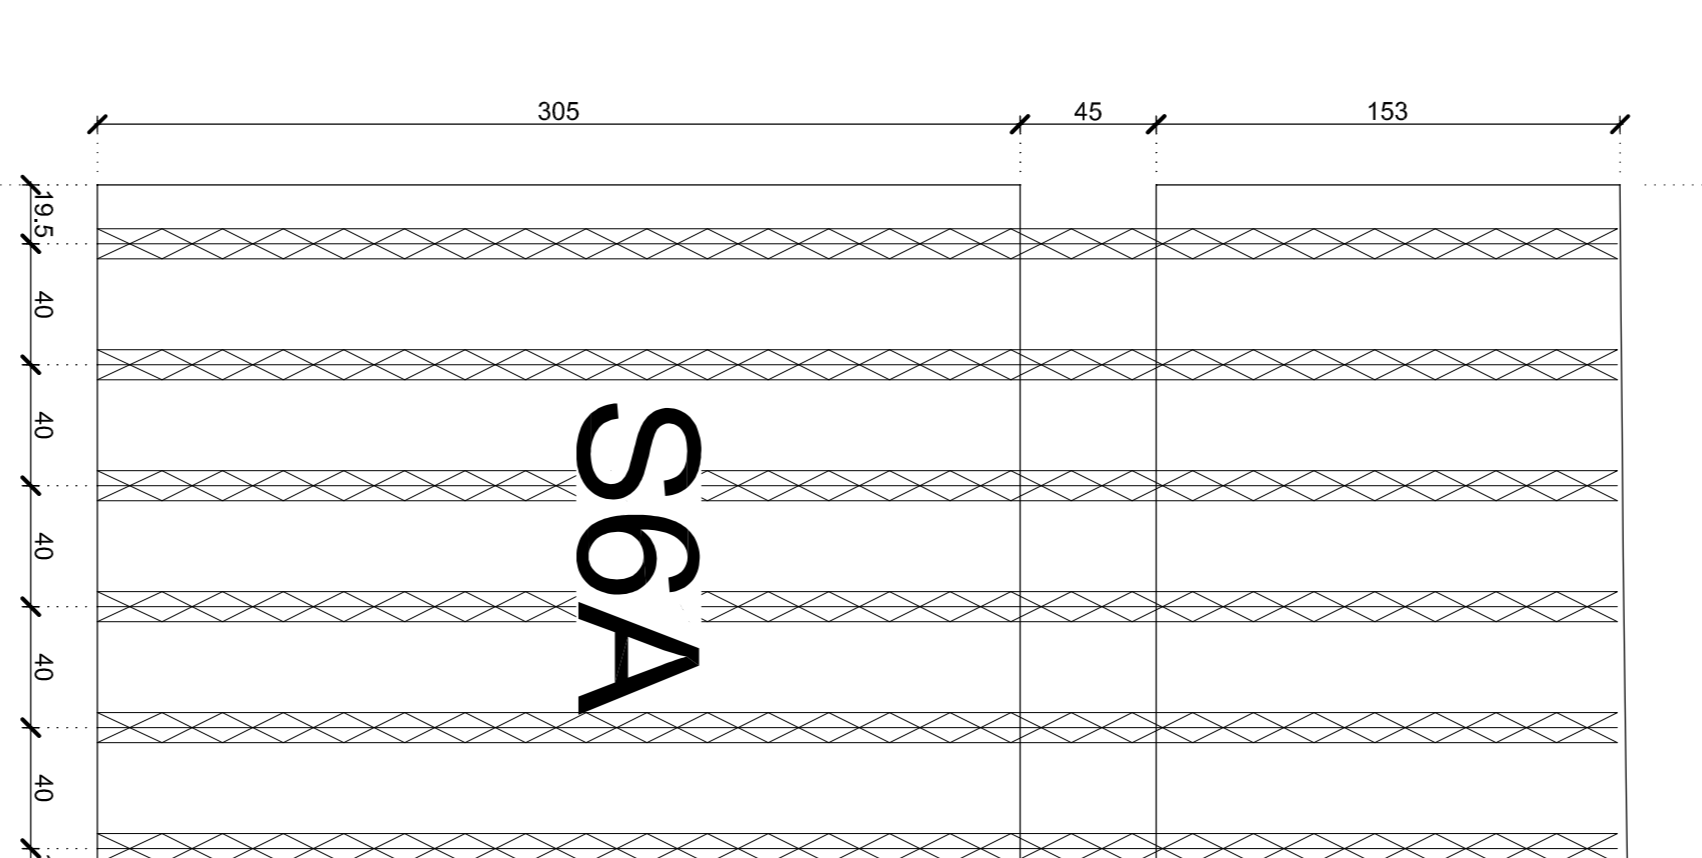

PIANTA ASSEMBLAGGIO LASTRE PREDALLES - scalici 1:50

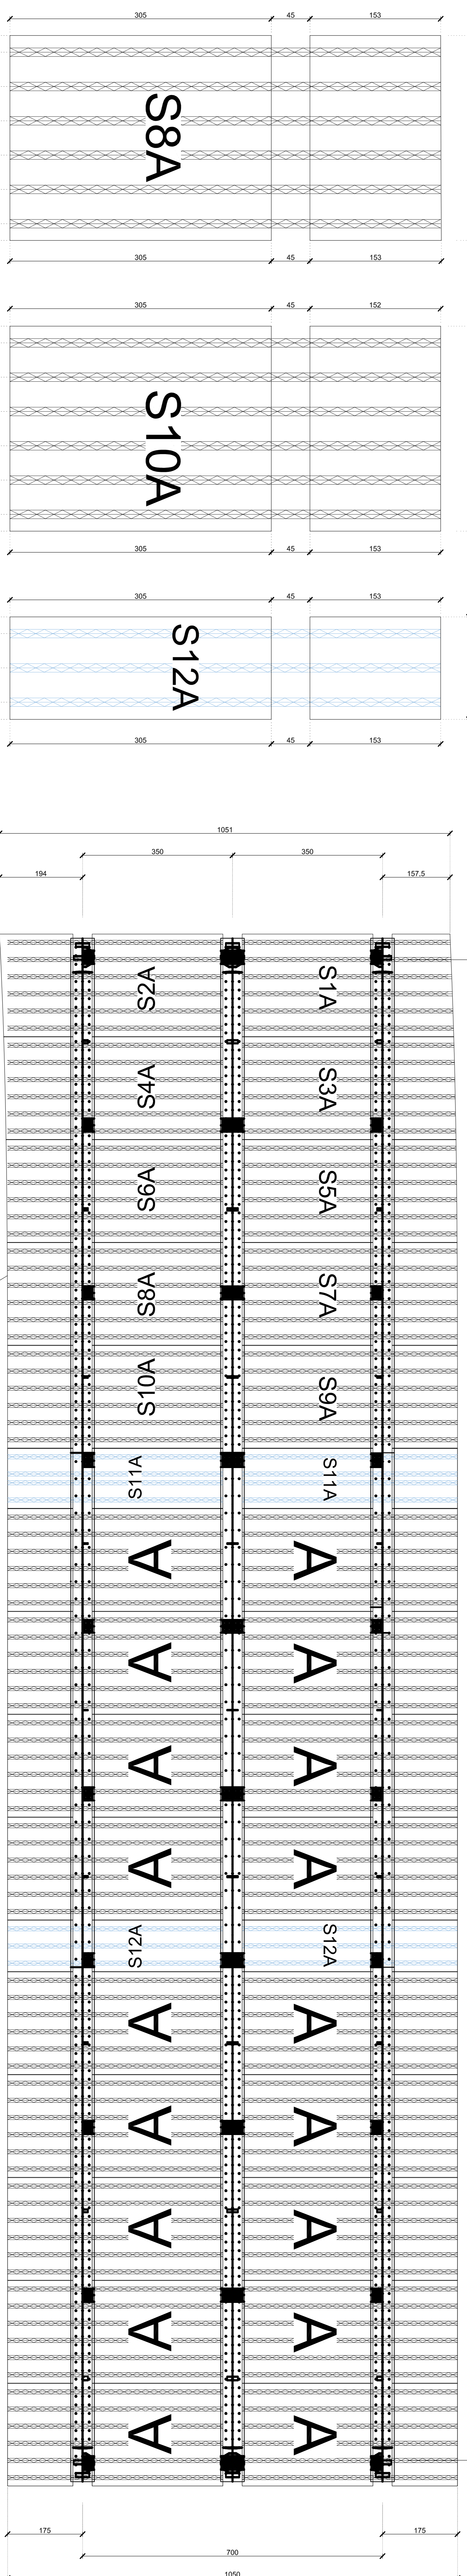

**ANAS S.p.A.**  

Modifica Tecnica N. 105  
OPERE D'ARTE - NUOVI CAVI/CANA  
Bologneta S.p.A.

- PERIZIA DI VARIANTE N.1 -  
NUOVO CAVI/CANA AL KM 15+853.59 - SINCROLO VILFRATTI SUD  
Particolari lastre predalles

Codice Linea Progetto (C.L.P.): F41B030020001

PROGETTO

REVISIONI

NO.	DATA	DESCRIZIONE	OPERAZIONE	OPERATORE	VERIFICATORE








