SEZIONE N. : 112.A
QT. PROGETTO : 314.46
DIST.PROG. : 2221.670

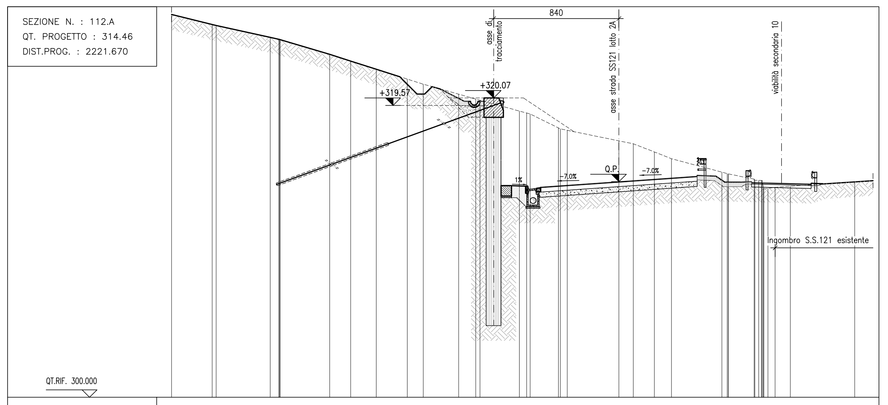

| | | |