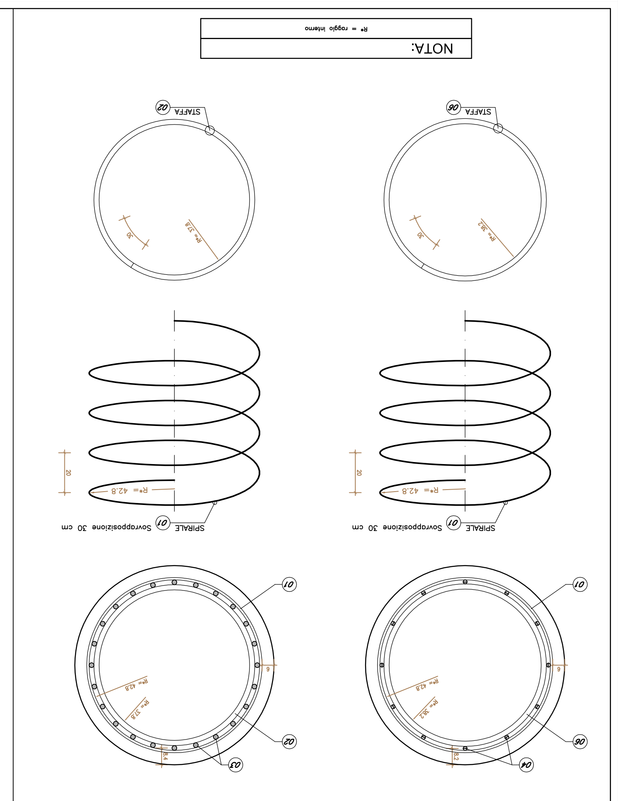

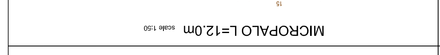

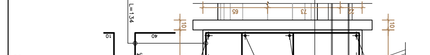

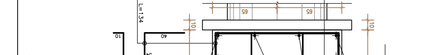

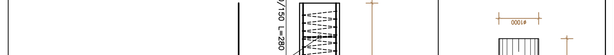

PALO L=14,0m
scala 1:50
ARMATURA
SEZIONE 1-1
scala 1:25
SEZIONE 2-2