
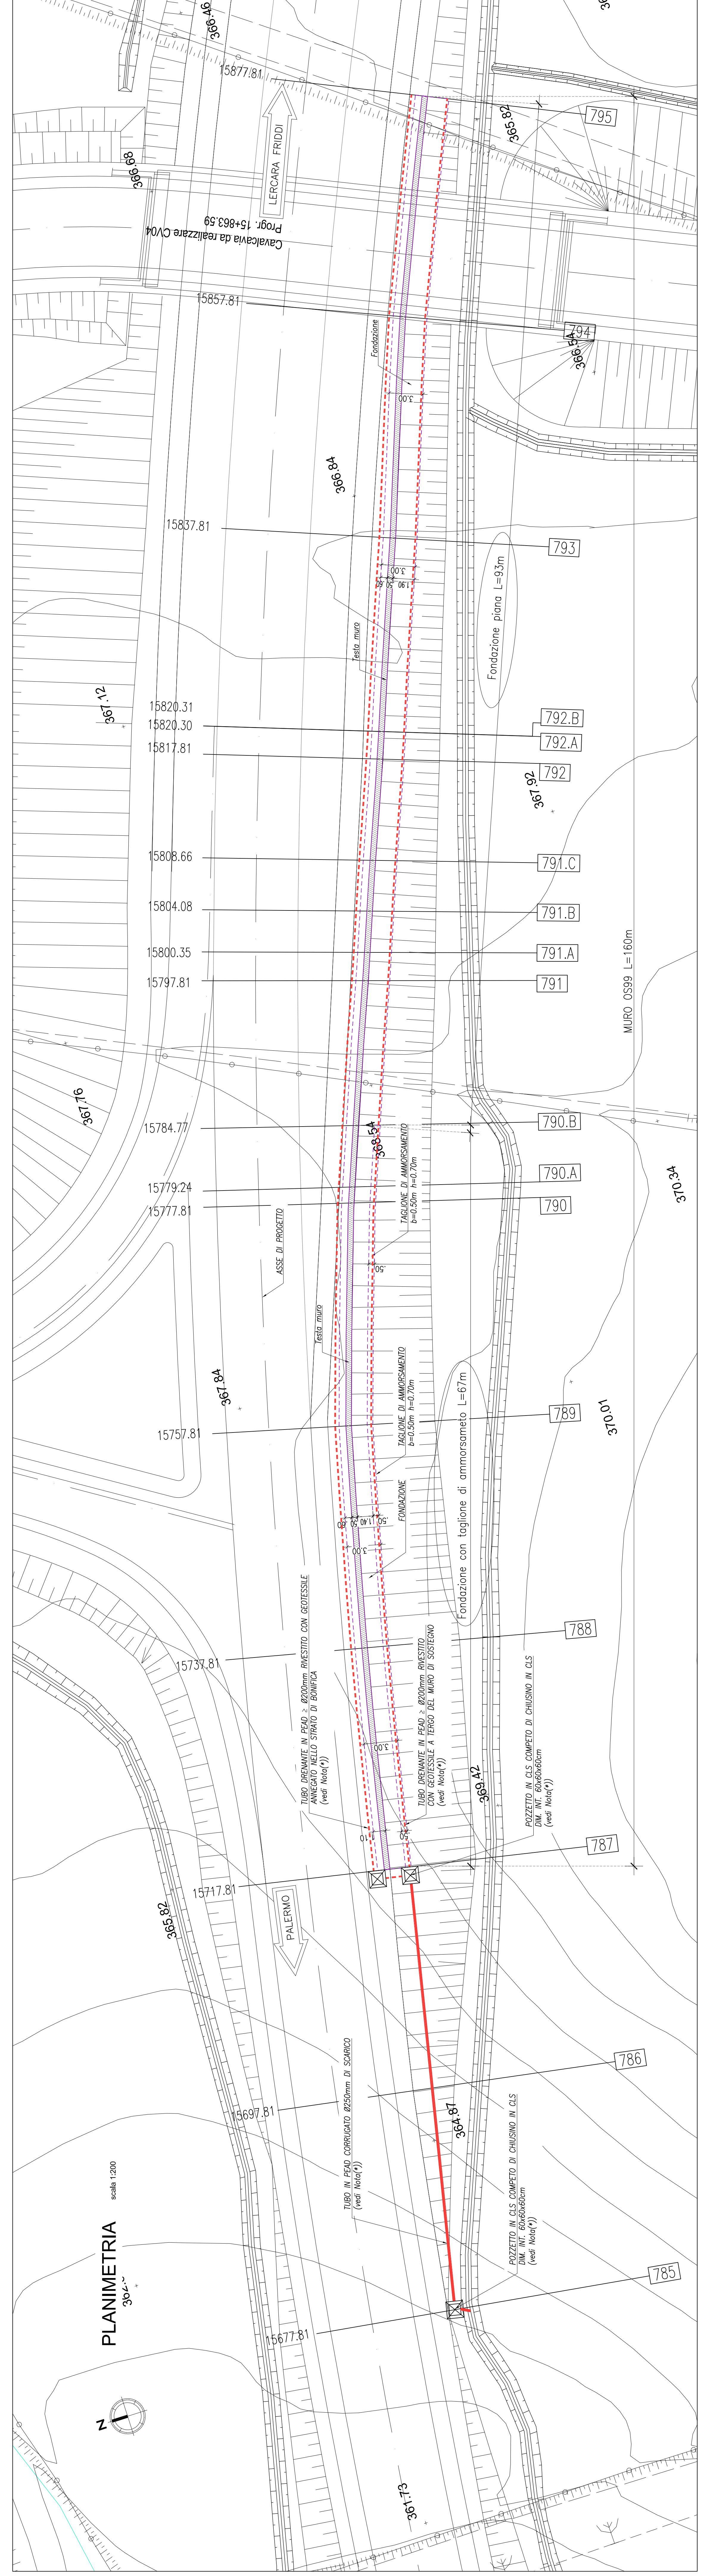


TABELLA MATERIALI MURI IN OPERA

QUANTITÀ	DESCRIZIONE	UNITÀ	PROVA
1	MUR IN ESTERNO	M2	M1
1	MUR IN INTERNO	M2	M1
1	MUR IN FONDAZIONE	M2	M1
1	FONDAZIONE	M3	M1
1	ACCIAIO	KG	M1

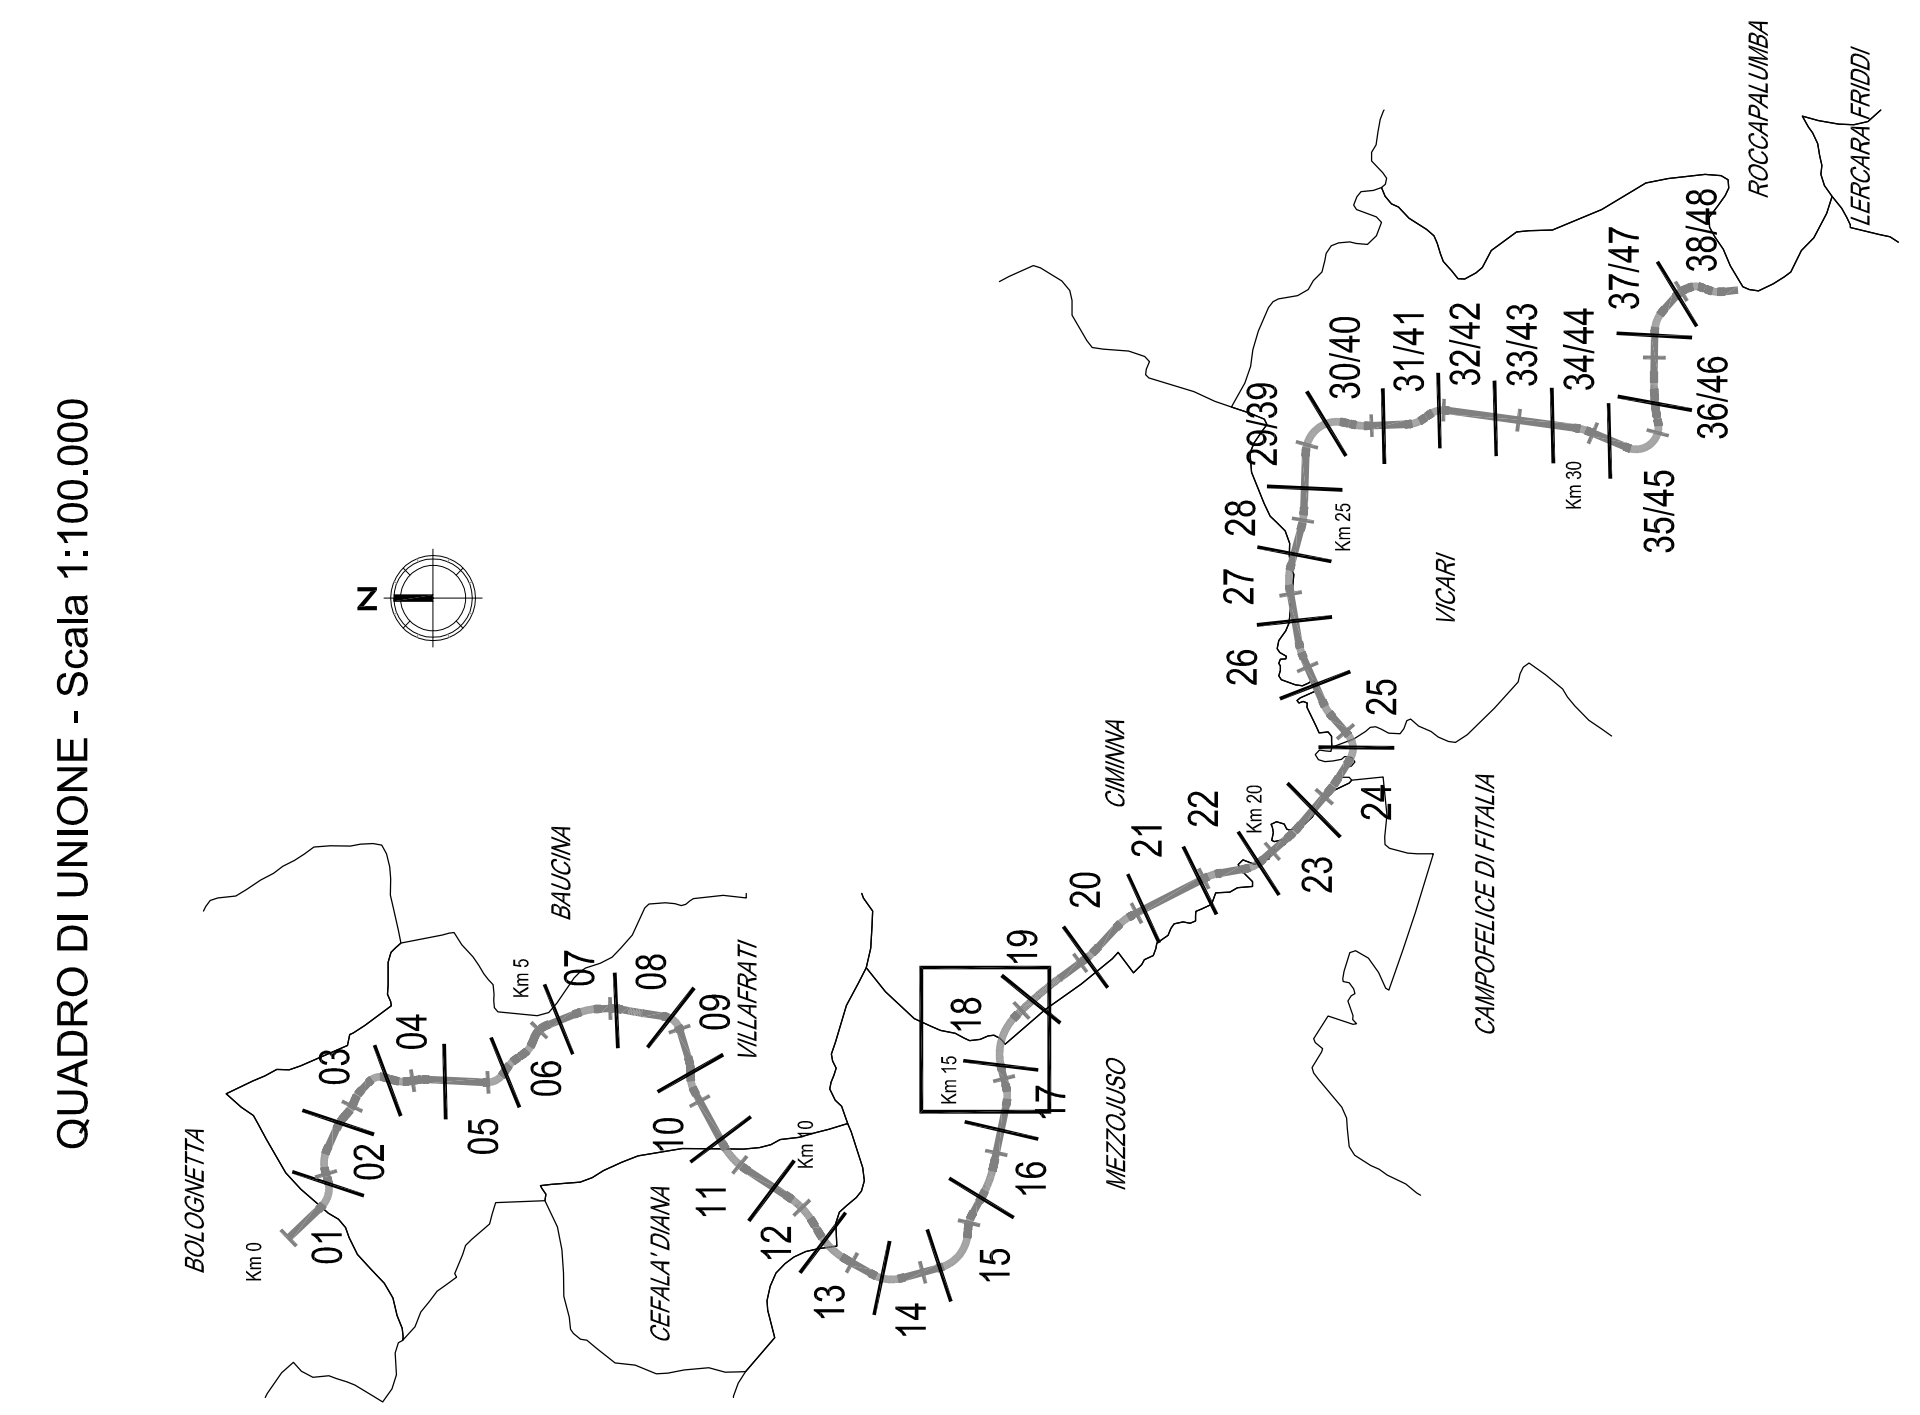

ANAS S.p.A.
DIREZIONE REGIONALE PER LA SICILIA

PA1708
Lavori di ammodernamento del lotto Palermo - Lercara Friddi, lotto funzionale del km 14,4 km, 0,0 del lotto 2) compreso il tratto di recupero della corsia biologica, in km 15,717,81 al km 15,877,81

Bologneta S.p.a.
MODIFICA TECNICA N. 111
OPERE DI SOSTEGNO - ASSE PRINCIPALE - Loto 2a - OSxx - Muro di sostegno da km 15+717,81 al km 15+877,81
Planimetria, sezione tipo e particolari

Codice Unico Progetto (CUP): F41B03000230001
Codice elaborati: PA1708 PE OS99 N 0 0 1 5 0

POLITECNICA
A.T.E. Progettazione
Università di Palermo
Viale dell'Università, 10121 Palermo
Tel. 091 2311111
Fax 091 2311111

ACS Ingegneri
Ingegneri
Viale dell'Università, 10121 Palermo
Tel. 091 2311111
Fax 091 2311111

CONTRATTORE
Il Contrattore per l'opera è: Bologneta S.p.a.

PROGETTISTA
Il Progettista è: Politecnica

PROGETTO
L041102G E 11101

DATA
ANAS S.p.A.