

TABELLA MATERIALI MURI IN OPERA

Calcestruzzo	Cl. Resistenza	Cl. Coesione	Cl. Espansione	ρ max (approssimativo)
GETTI IN PALAZZA	C22/25	S4	-	22
FONDAZIONE	C30/37	S4	M1	22
MURI IN FONDAZIONE	C30/37	S4	M1	22


  

COPRIFERRI	Fondazione	Elevazione
	4,0 cm	4,0 cm

ACCIAIO

Acciaio in barre per getti c.a.: B450 C

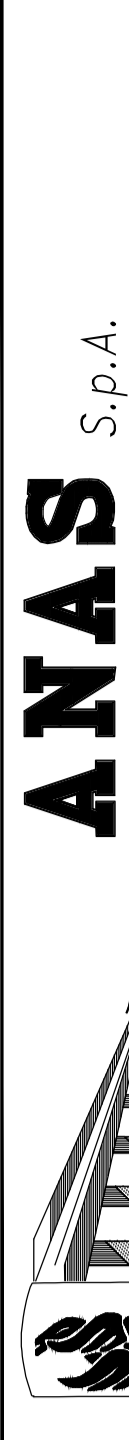

PA17/08  
 Affidamento a Contratto Generale dei Lavori di ammodernamento del tratto Palermo - Lercara Friddi, lato funzionale dal km 14,4 (km. 0,0 del lotto 2) compresi il tratto di raccordo delle opere di adeguamento del km 14,4 al km 15,0 (km. 0,0 del lotto 2) - Svincolo Mangano (lato) compresi i raccordi con la strada SS9, SS8 e SS4.

Bolognetta S.p.a.

- PERIZIA DI VARIANTE N.1 -

OPERE DI SOSTEGNO - ASSE PRINCIPALE - Lotto 2b  
 OS109 - Muri in dbx dal km 26+718 al km 27+649  
 Profilo 2/2

Codice Unico Progetto (CUP) : F41B03000230001

OPERA	ACCANTAMENTO	DOC. ENCL.	FASE	RENDITE
PA17/08	PV	05	N0	06
			5	0

FILENAME	NOTE	SCALE
PROVVISORIO_06_4137	1-1	4 1 1 3 7

REV.	DESCRIZIONE	REVISIONE
1	PRIMA EMISSIONE	
2		
3		
4		
5		

DATA	REDAZIONE	VERIFICA	APPROVAZIONE

ACS Ingegneri  
 Via...  
 Tel...  
 Email...

Il Coordinatore per la Sicurezza del Lavoro  
 Ing. Francesco Coccia



Il Coordinatore per la Sicurezza in fase di Esecuzione  
 Ing. Francesco Coccia

Il Direttore del Lavoro  
 Ing. Saverio Pizzuto

Il Direttore del Progetto  
 Ing. Saverio Pizzuto

Il Direttore del Cantiere  
 Ing. Saverio Pizzuto

DATA: PROTOCOLO: VISTO E RESPONSABILE DEL PROCEDIMENTO  
 CODICE PROGETTO: ANAS S.p.A.  
 DATA: Ing. Emanuele Di Cernigliò

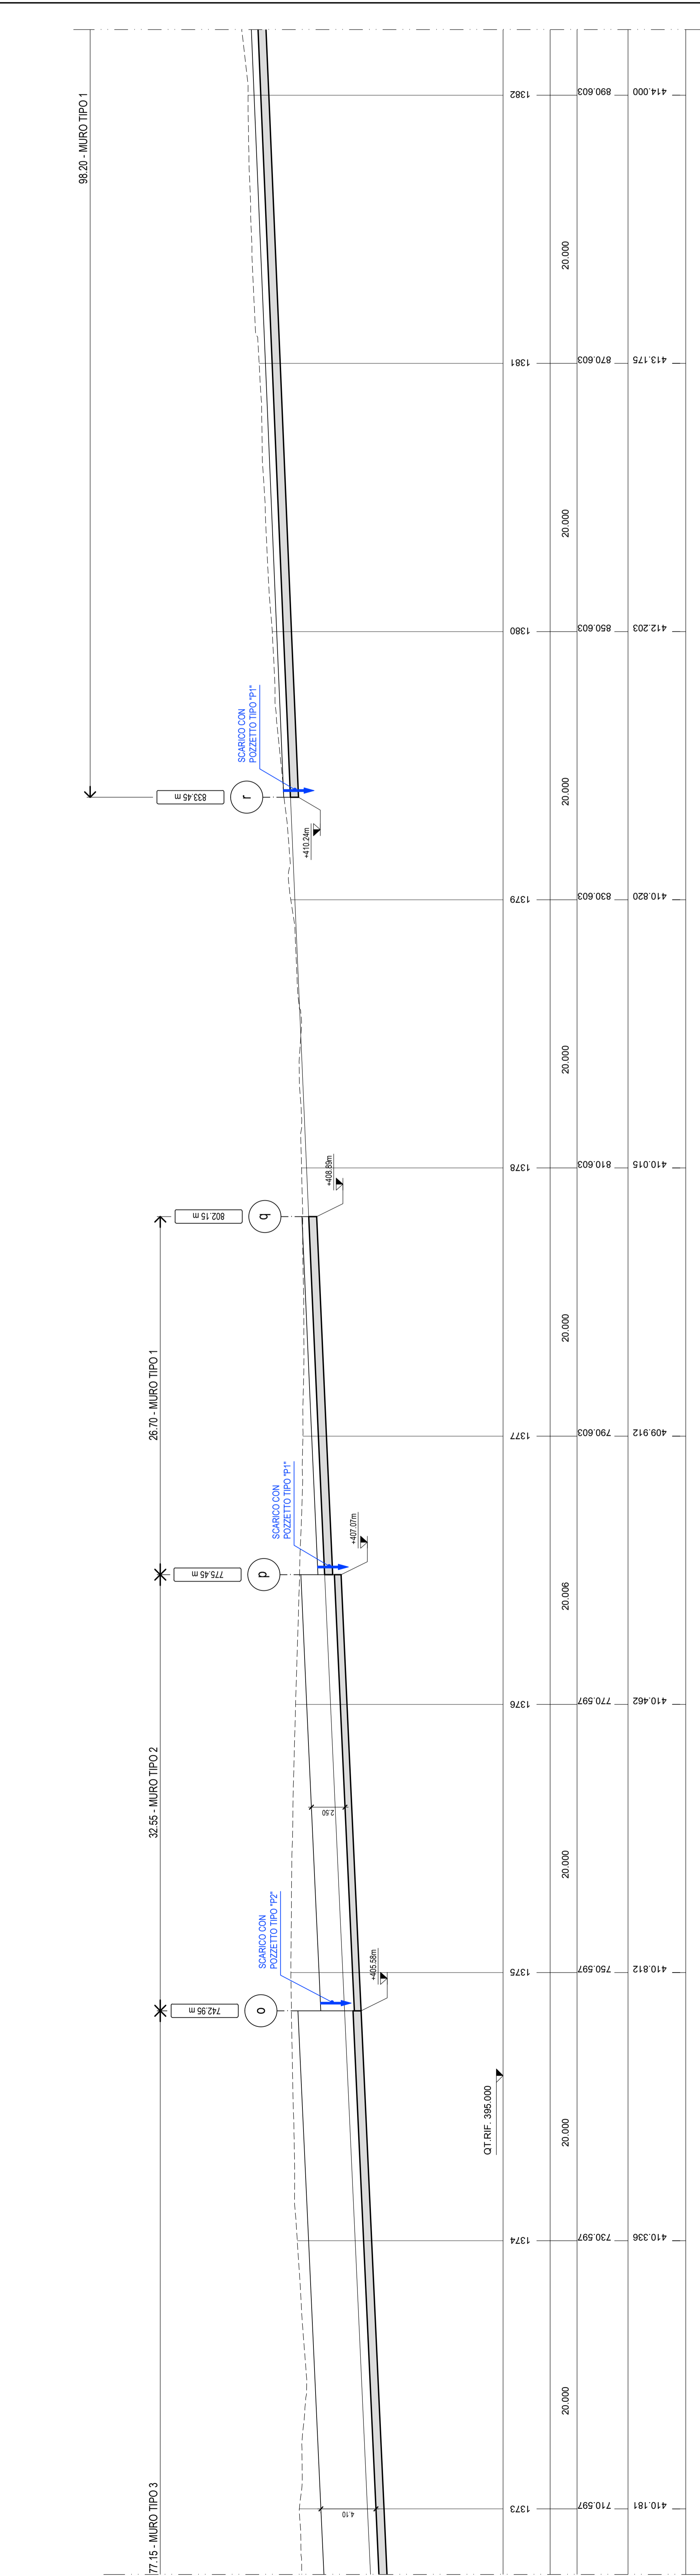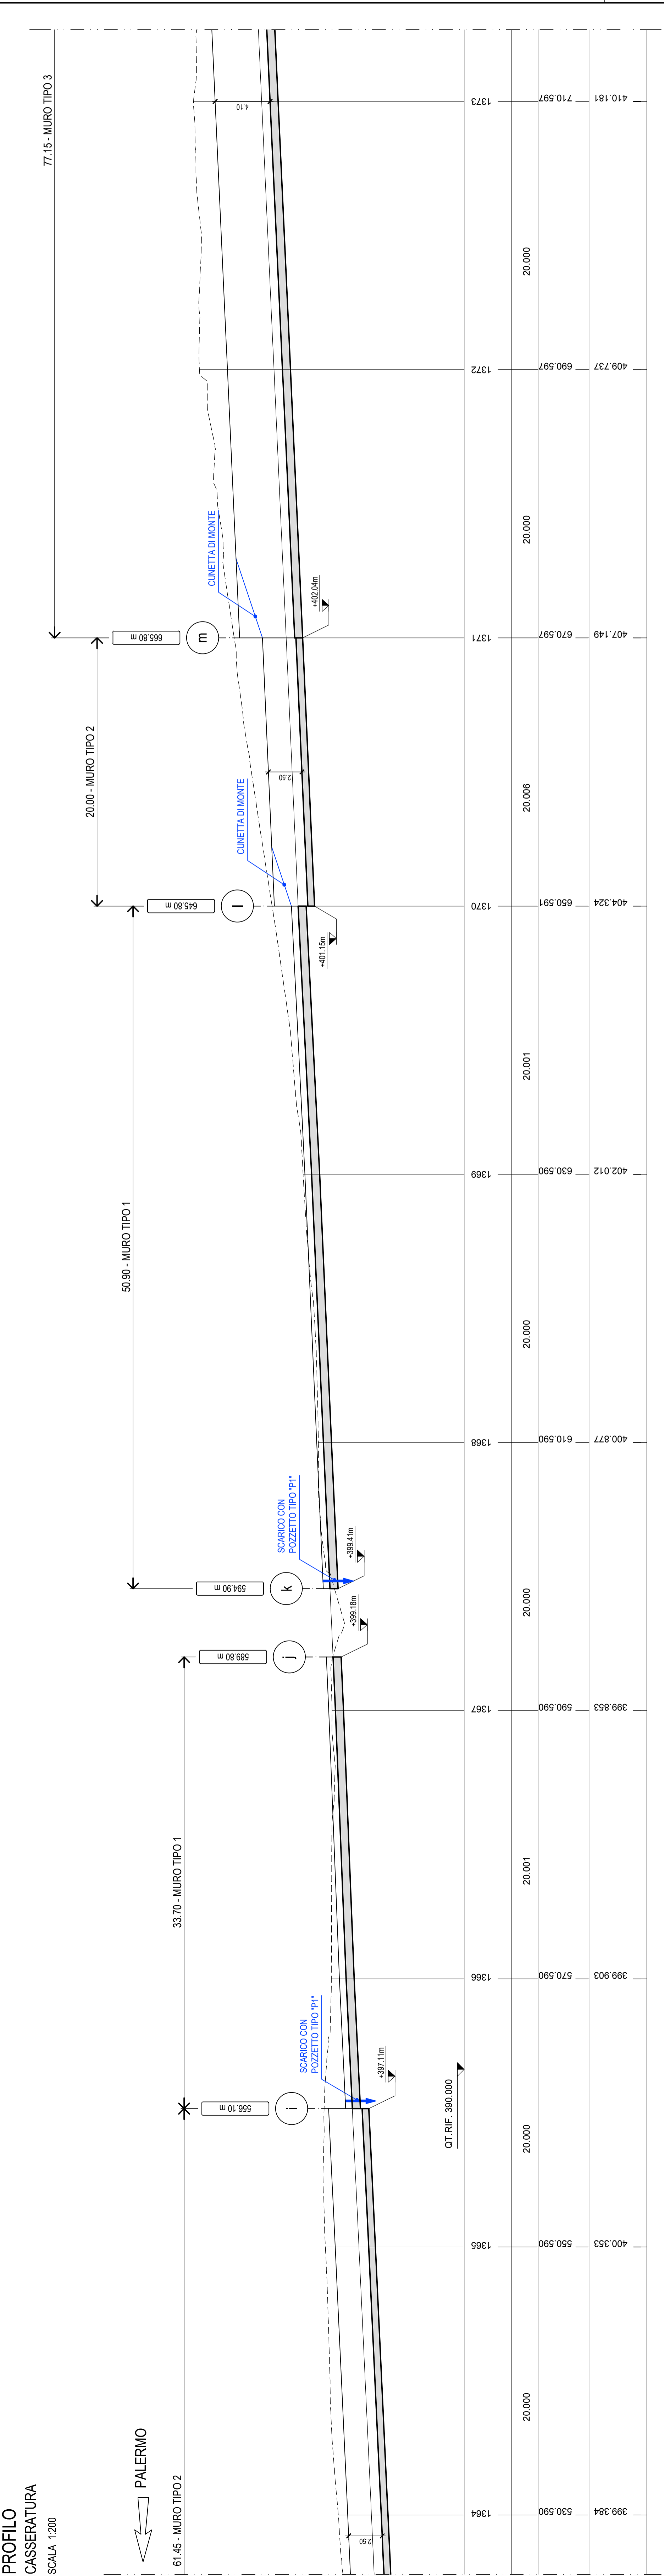

NUMERO SEZIONI	DISTANZE PARZIALI	DISTANZE PROGRESSIVE	QUOTE TERRENO
20.000			
	20.001		
		900.604	
		910.603	
		890.603	