PLANIMETRIA Scala 1:200

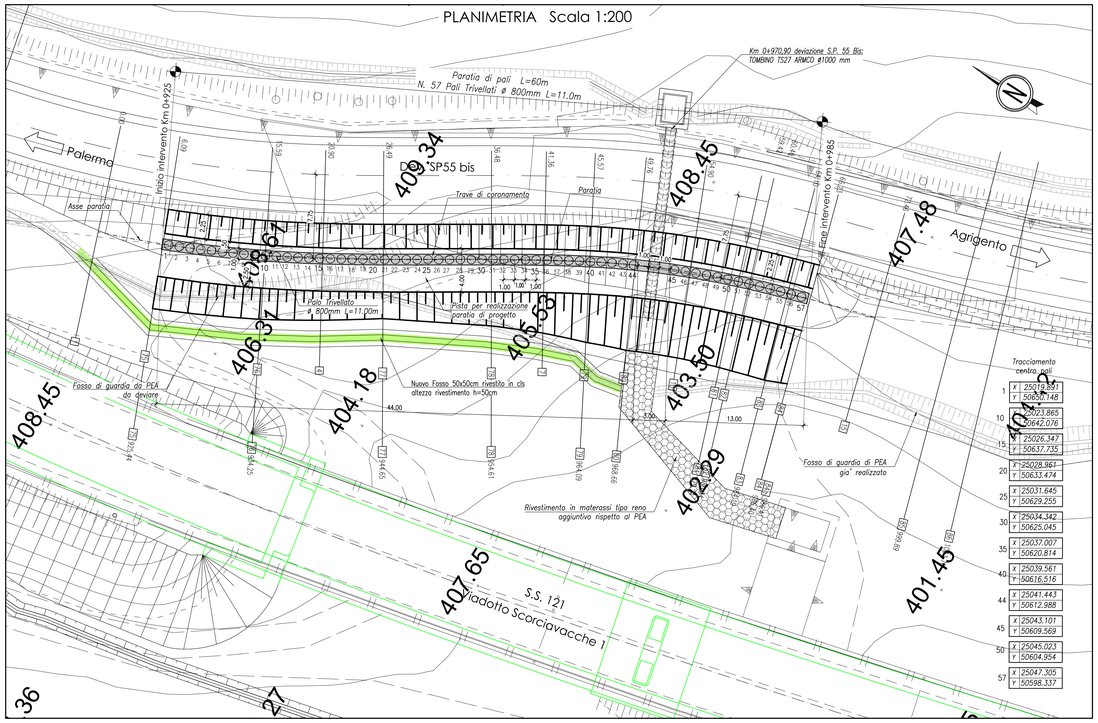

SVILUPPATA scala 1:200

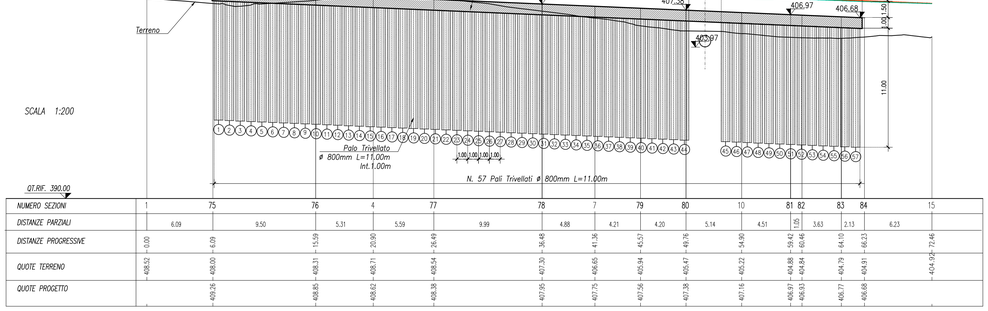

| | | |