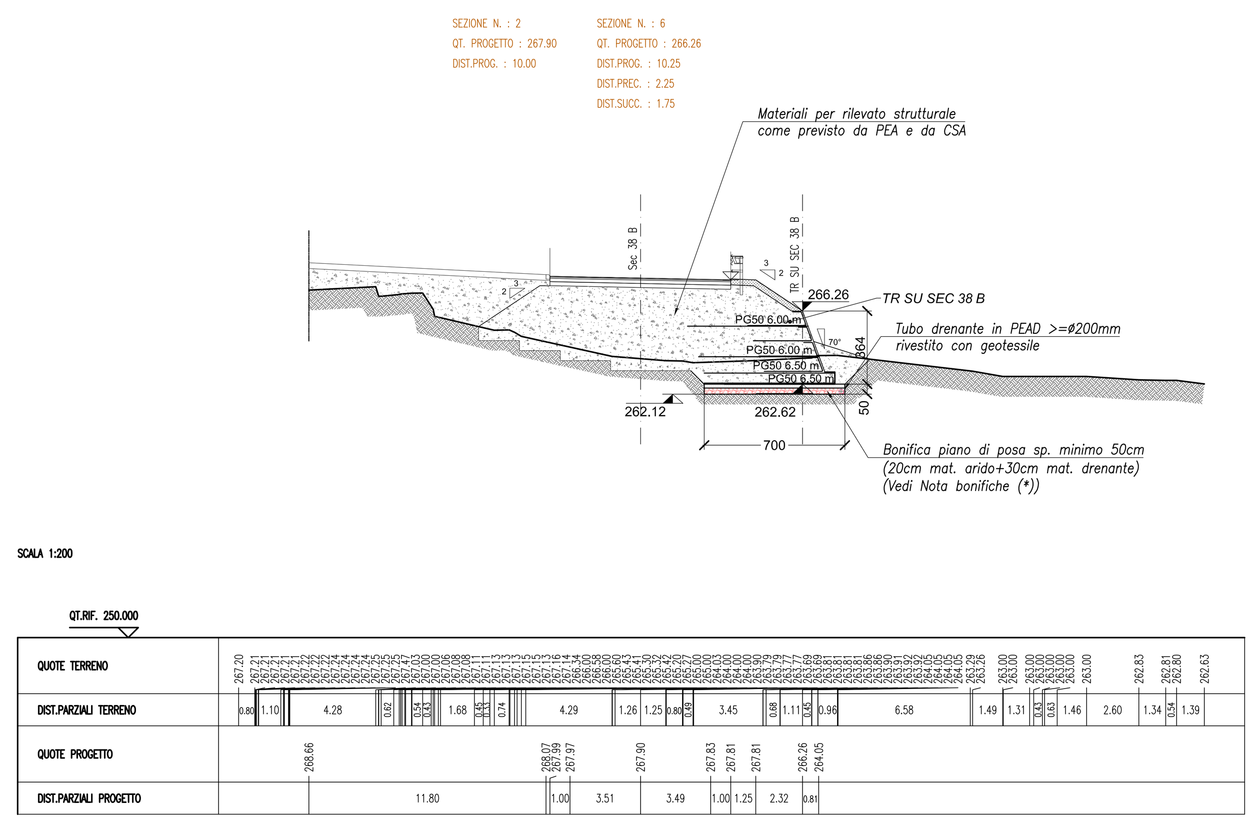

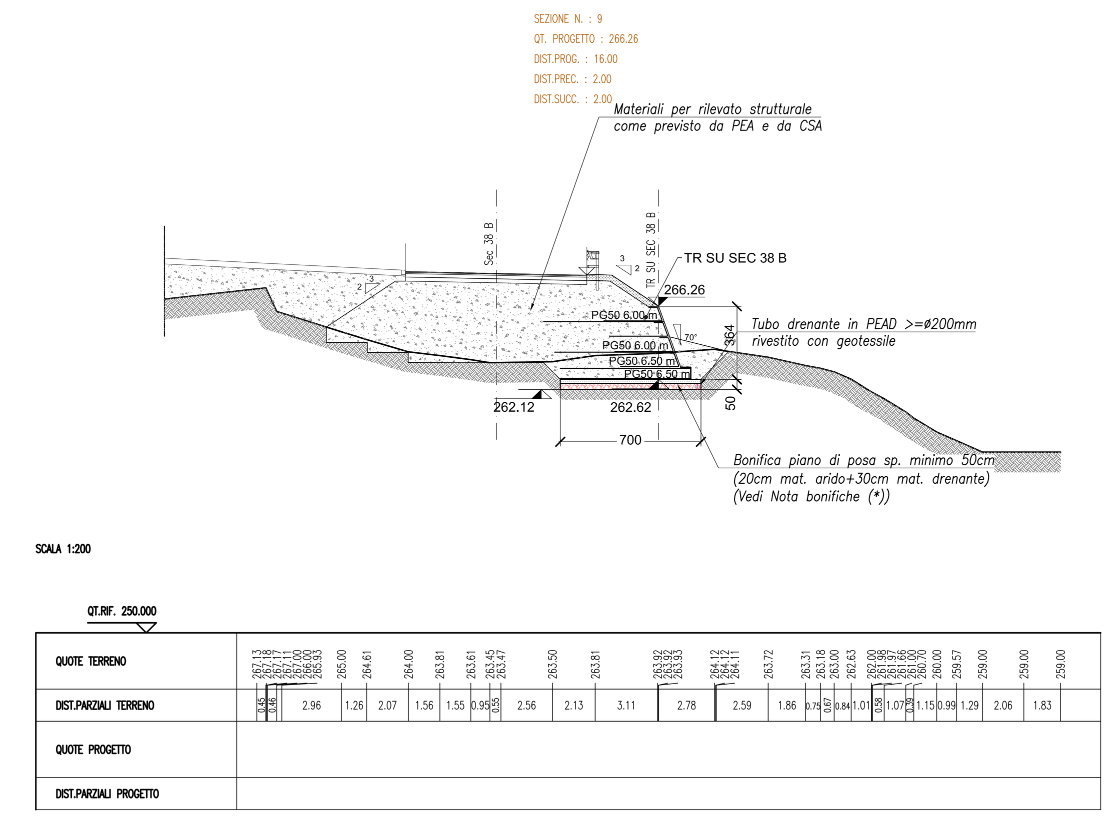

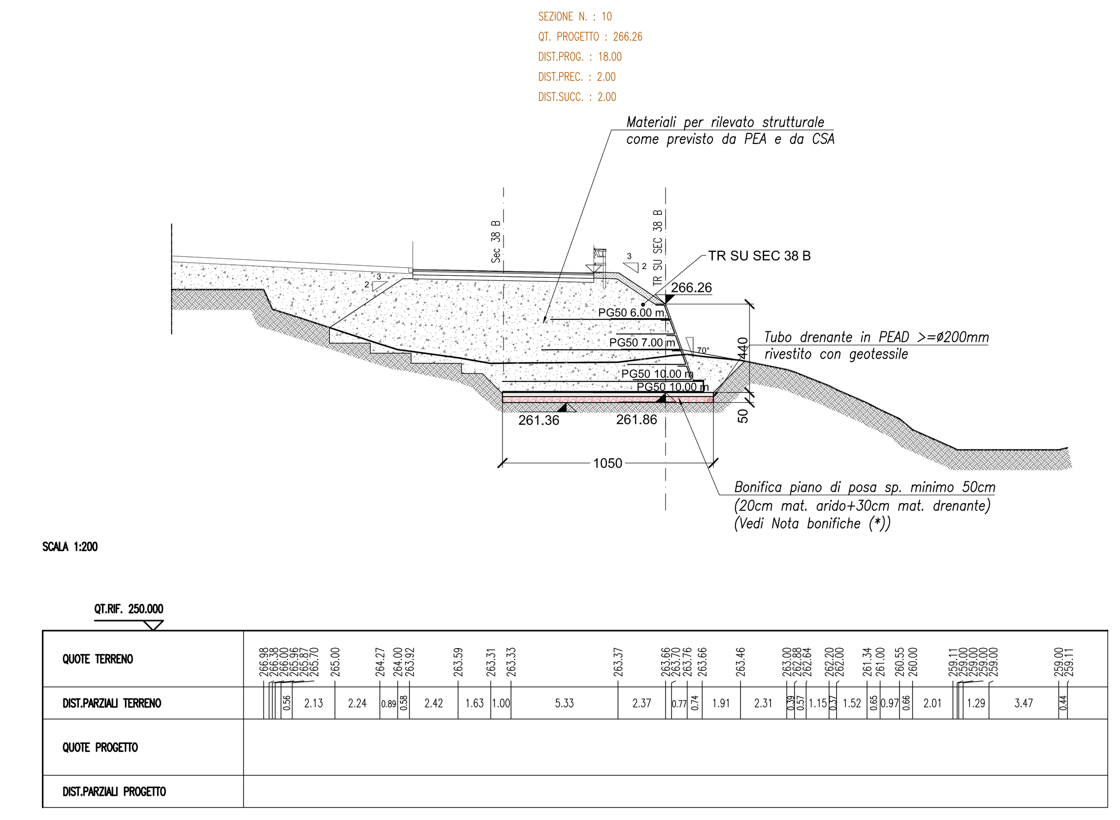

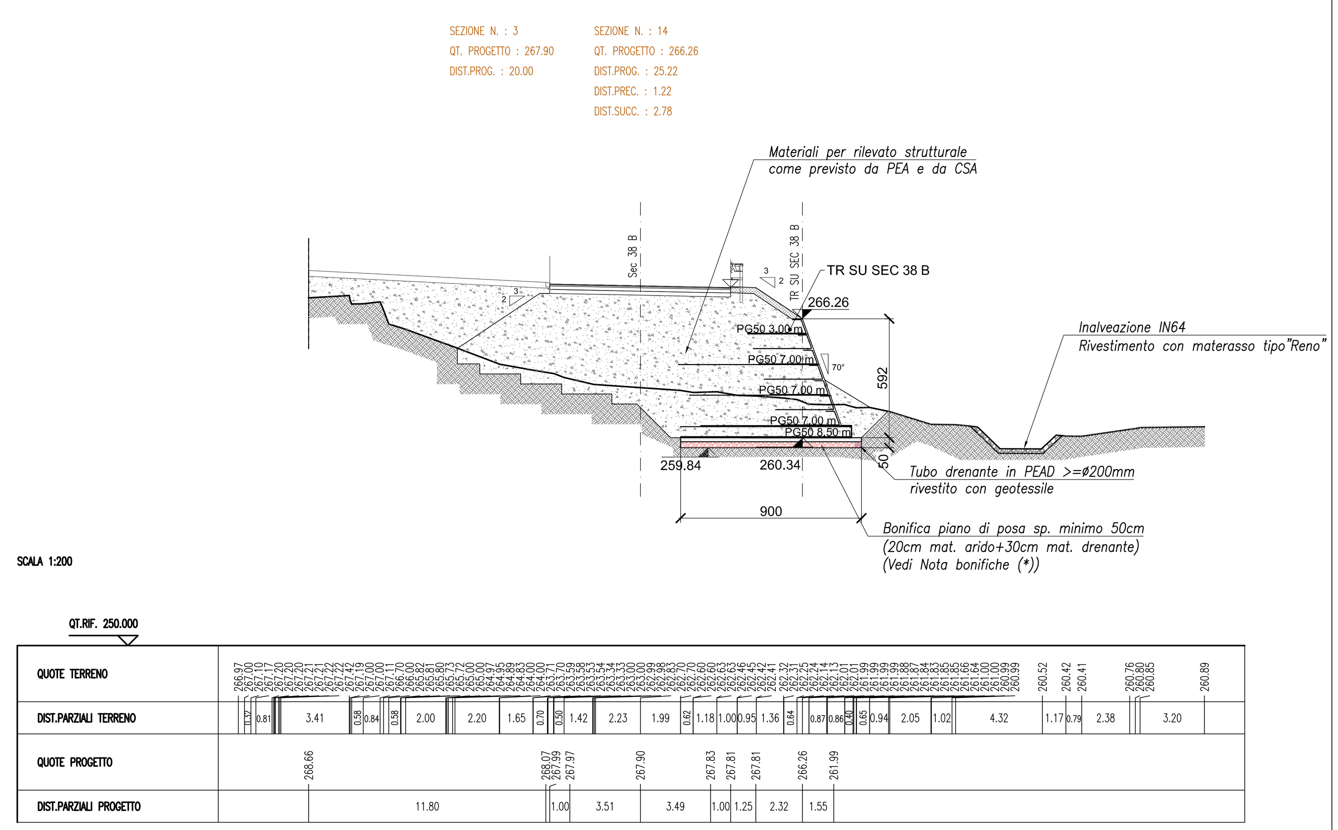

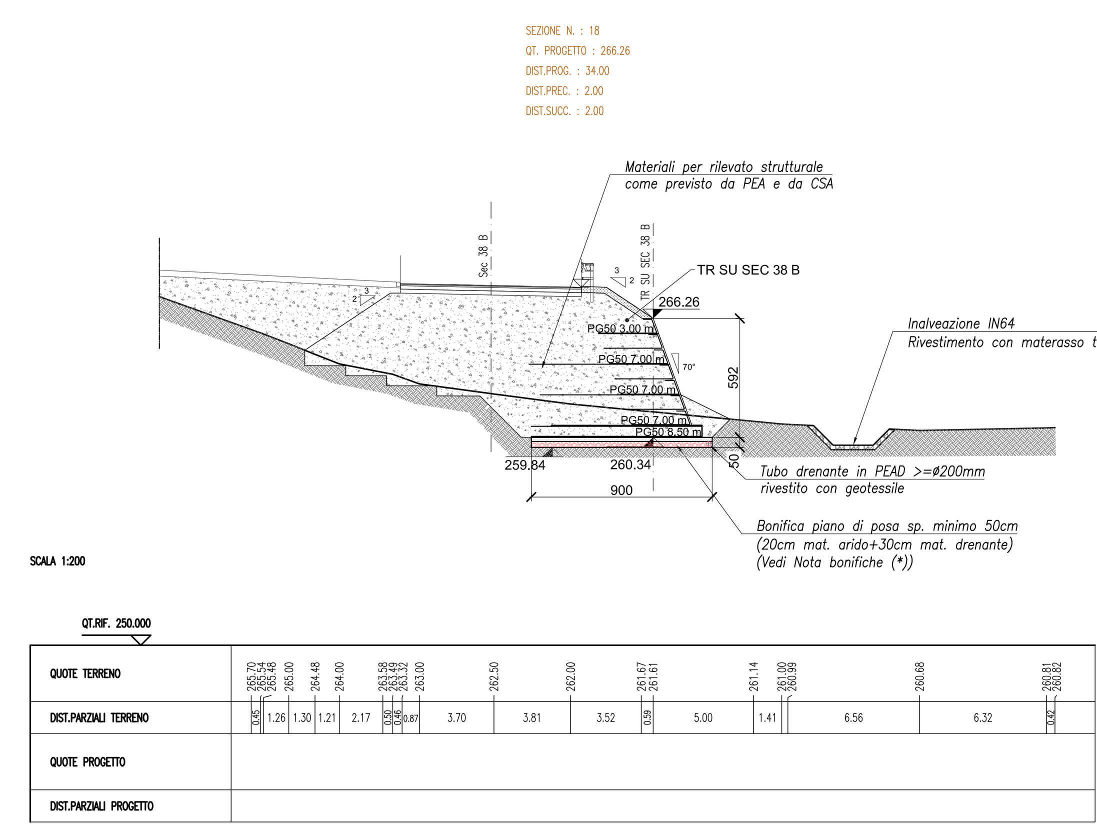

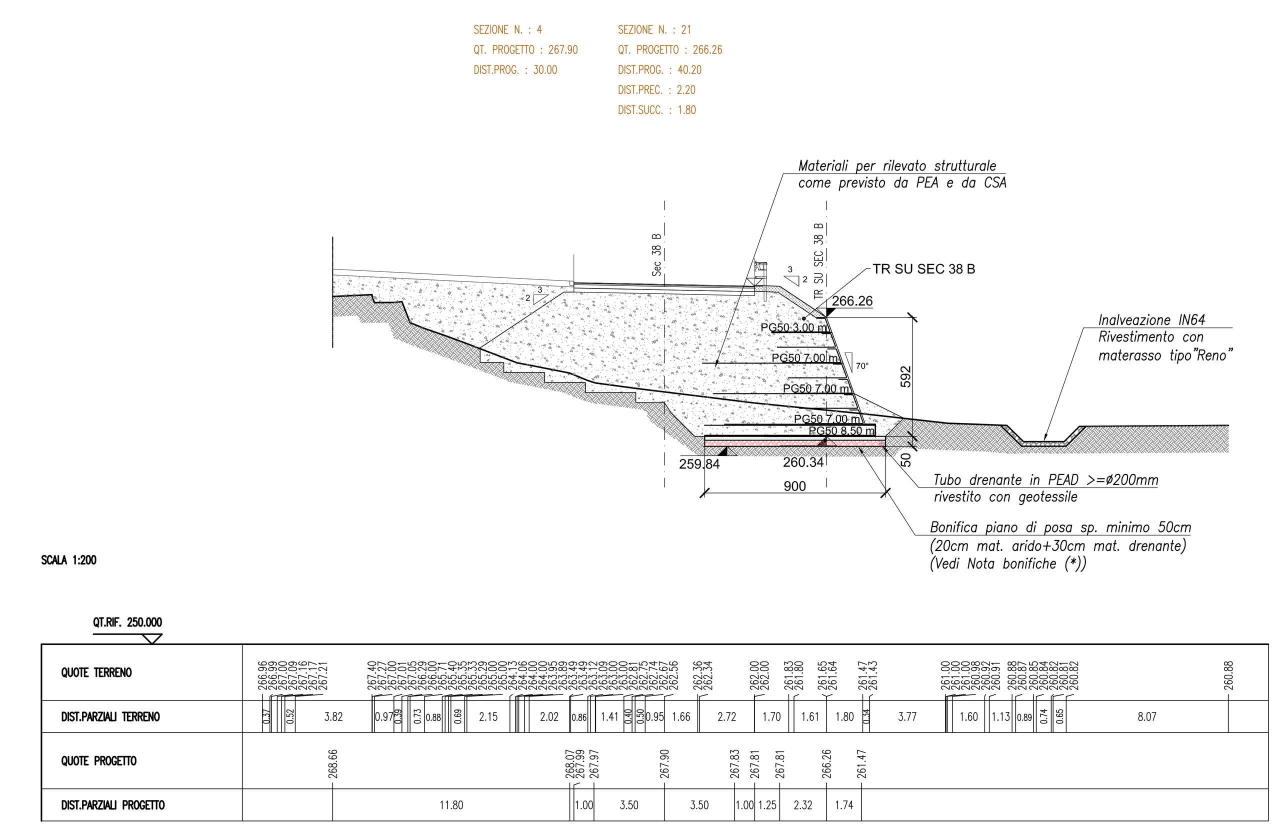

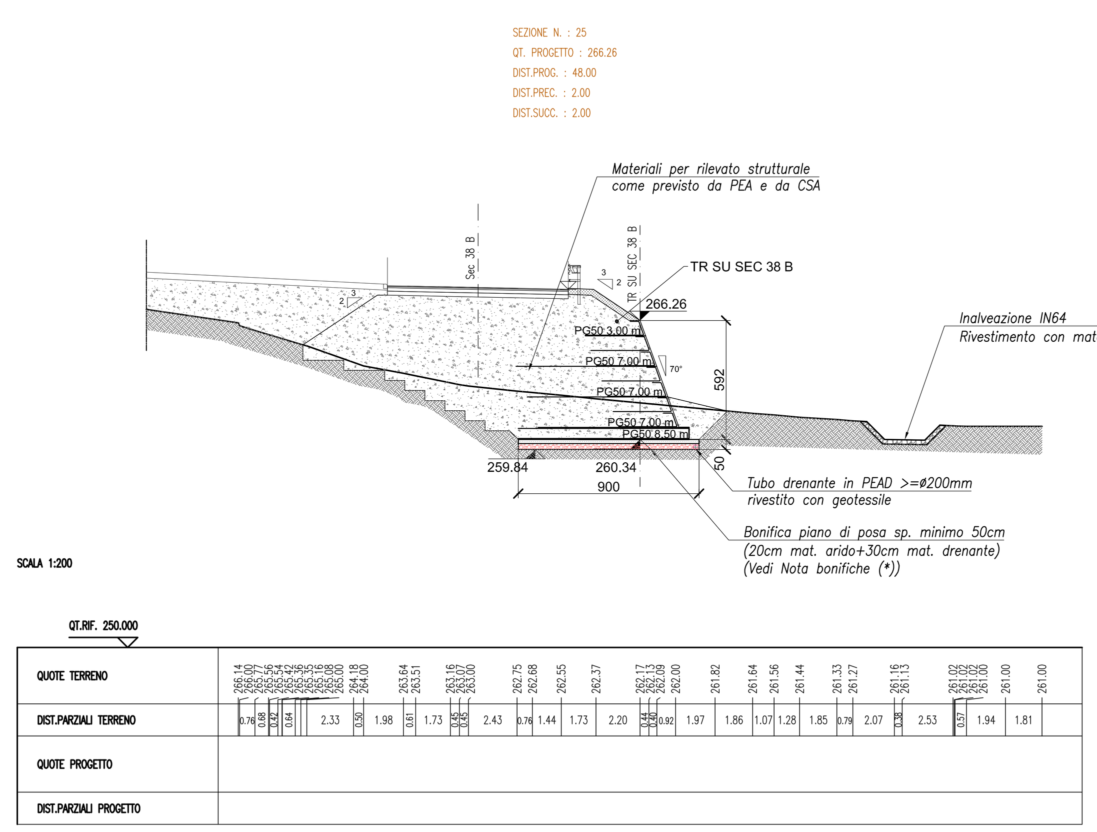

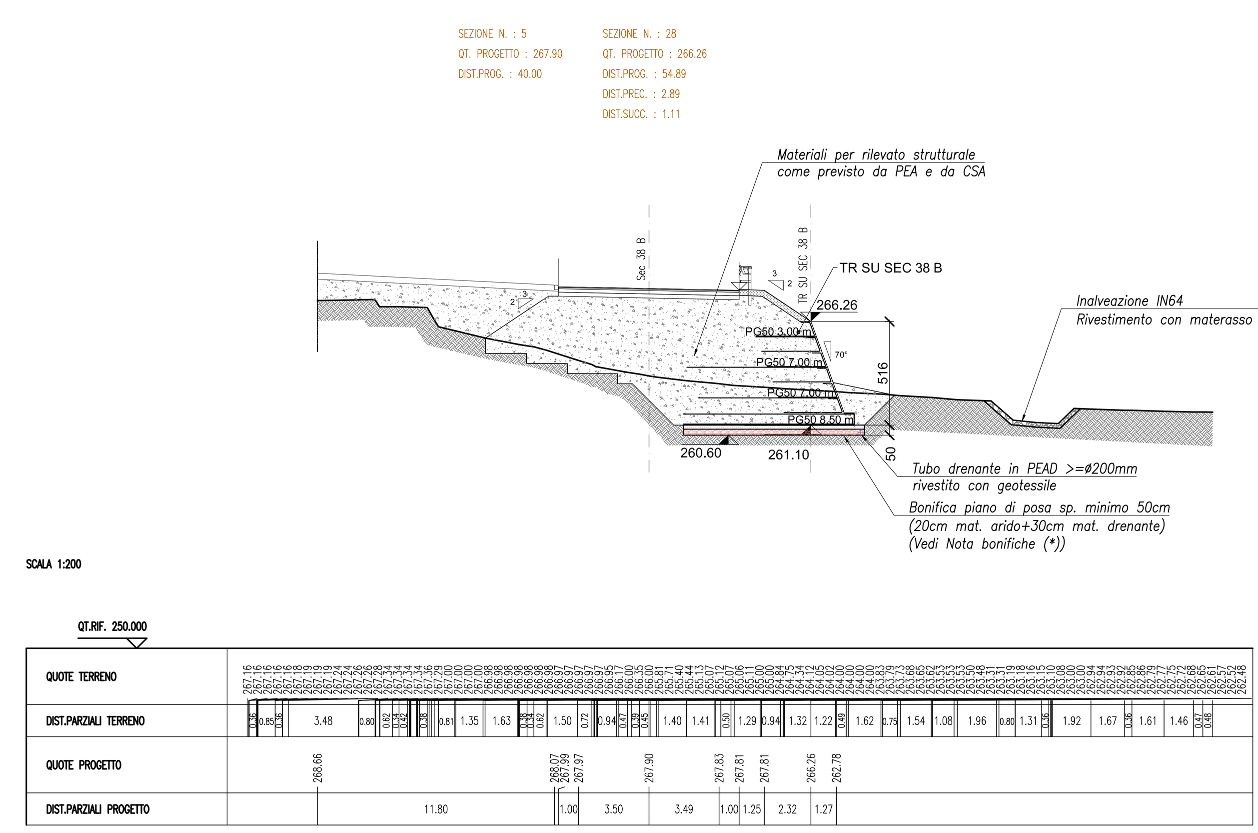

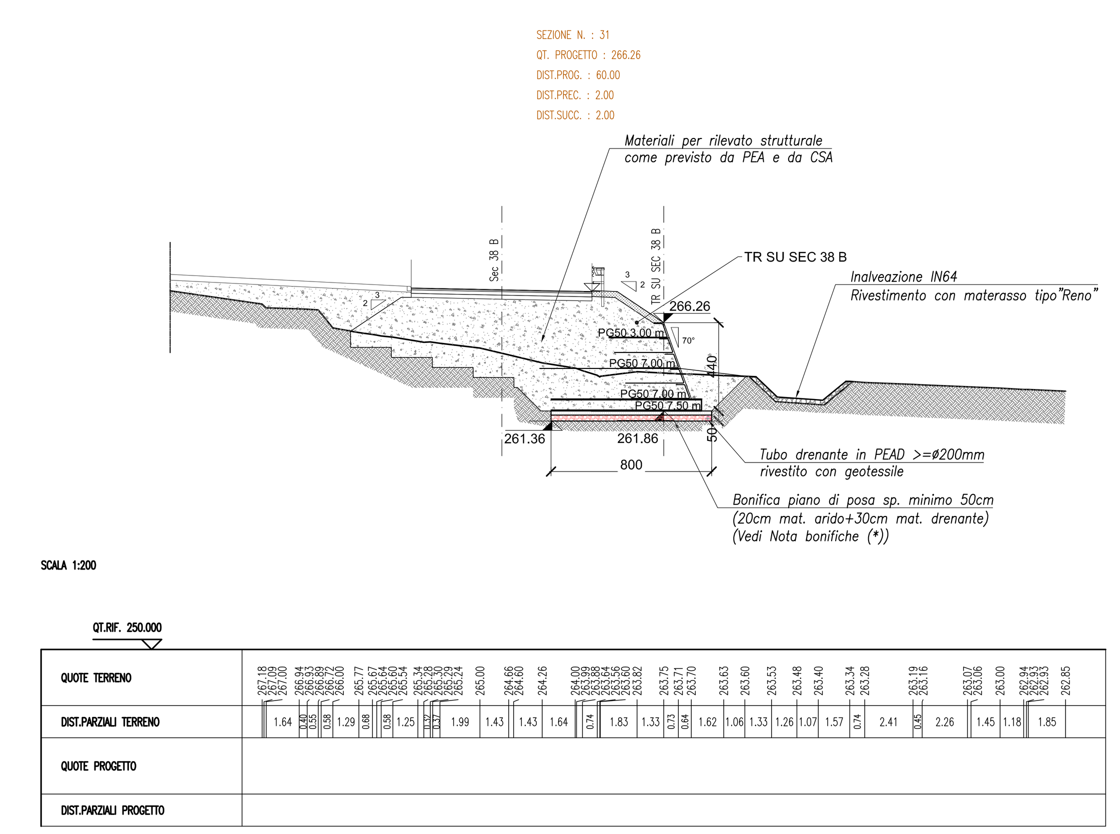

NOTA BONIFICHE (*):
Si prevede la bonifica del piano di posa con idoneo materiale come da PEA e CSA, per lo spessore minimo rappresentato nelle sezioni e nella sviluppata, e comunque fino all'ottenimento di un idoneo piano di posa, nel rispetto del CSA e sulla base delle condizioni locali riscontrate durante gli scavi al raggiungimento della quota di progetto

QUADRO DI UNIONE - Scala 1:100.000

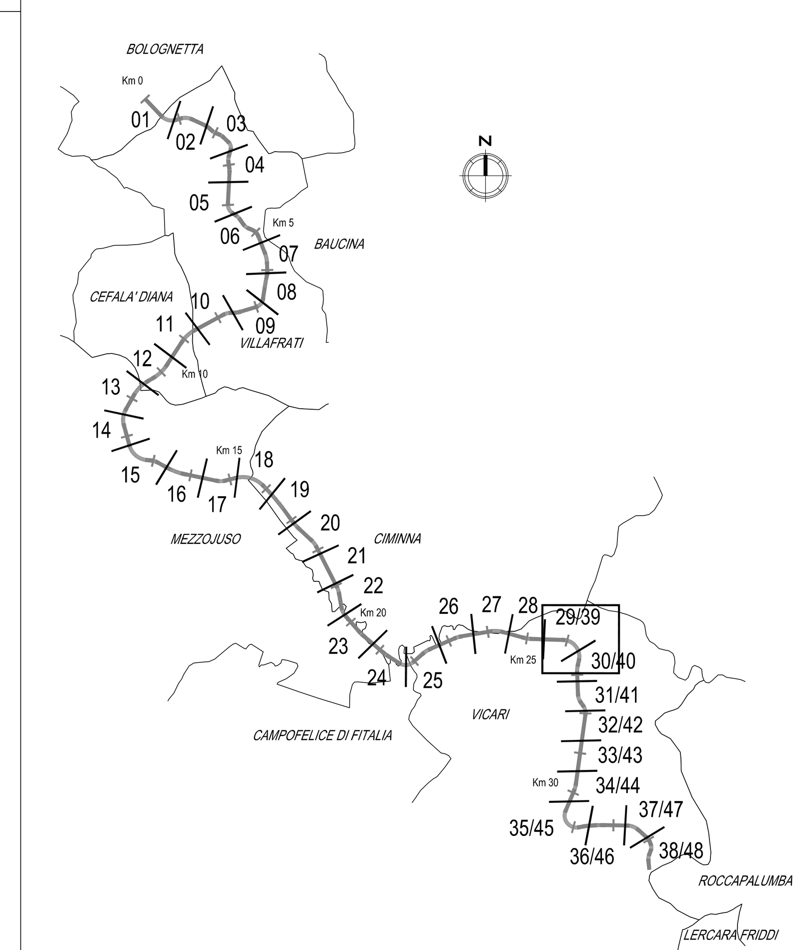

ANAS S.p.A.
DIREZIONE REGIONALE PER LA SICILIA

PA17/08
Affidamento a Contraente Generale dei "Lavori di ammodernamento del tratto Palermo - Lercara Friddi, lotto funzionale dal km 14,4 (km. 0,0 del Lotto 2) compreso il tratto di raccordo della rotatoria Bolognetta, al km 48,0 (km. 33,6 del Lotto 2 - Svincolo Manganaro incluso) compresi i raccordi con le attuali SS n.189 e SS n.121

Bolognetta S.c.p.a.

Contraente Generale: Ing. Pierfrancesco Paglini
Il Responsabile Ambientale: Ing. Claudio Lamberti

- PERIZIA DI VARIANTE N.1 -

Titolo elaborato:
MODIFICA TECNICA N. 125
OPERE D'ARTE - OPERE DI SOSTEGNO
VIABILITÀ SECONDARIA RAMO 38B - OPERE IN TERRA RINFORZATA DA km 0+010,00A km 0+043,38
Sezioni trasversali

Codice Unico Progetto (CUP): F41B03000230001

Codice elaborato:	OPERA	ARGOMENTO	DOC. E PROG.	FASE	REVISIONE
PA17/08	P E	OS 93	N 0 0 2	5	0

CARTELLA:	FILE NAME:	NOTE:	PROT.	SCALA:
0 7	PEOS93N002_50_4137.DWG	1=1	4 1 3 7	1:200

REV.	DESCRIZIONE	DATA	REDATTO	VERIFICATO	APPROVATO
5					
4					
3					
2					
1					
0	PRIMA EMISSIONE	Novembre 2015	M.Mancone	S. Fortino	D. Tironi

A.T.I. Progettisti: Capogruppo: POLITECNICA INGEGNERIA E ARCHITETTURA
Viale Amendola, 6 - 50121 Firenze tel 055/2001660 fax 055/2344856 e-mail polifi@politecnica.it

Mandante: ACS ingegneri
Via Catani, 28/c - 59100 Prato tel 0574.527864 fax 0574.568066 E-mail acs@acsingegneri.it

Il Progettista Responsabile Ing. Marcello Mancone
Il Geologo dott. Pietro Accolti Gil
Il Coordinatore per la Sicurezza in fase di esecuzione: Ing. Francesco Cocciante
Il Direttore dei Lavori: Ing. Sandro Favero

ANAS S.p.A.
DATA: PROTOCOLLO:
VISTO: IL RESPONSABILE DEL PROCEDIMENTO
CODICE PROGETTO L O 4 1 0 C E 1 1 0 1
Dott. Ing. Ettore de Cesbron de la Grennelais