## CARPENTERIA POZZETTO DI MONTE




## ARMATURE POZZETTO DI MONTE




## CARPENTERIA POZZETTO INTERMEDIO

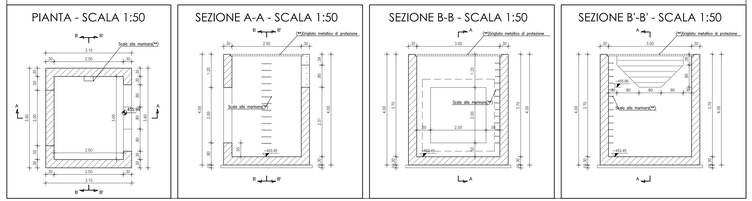


## ARMATURE POZZETTO INTERMEDIO

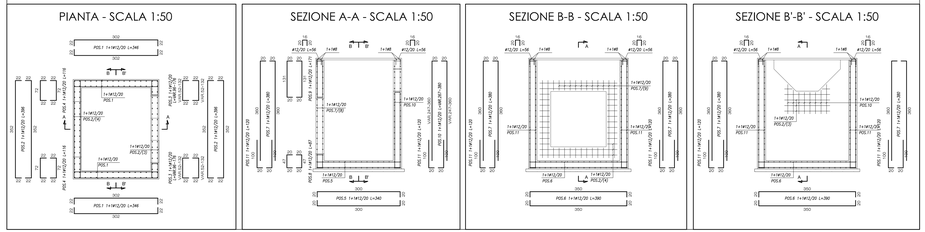


## CARPENTERIA SCATOLRE

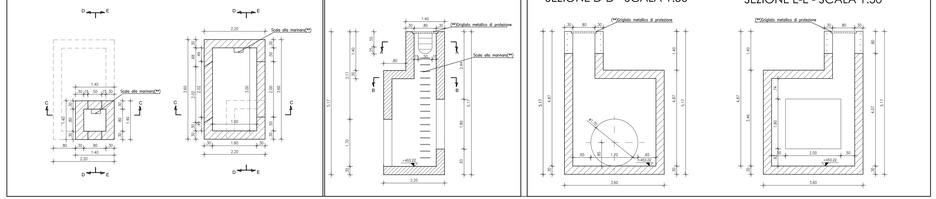


## ARMATURE SCATOLARE

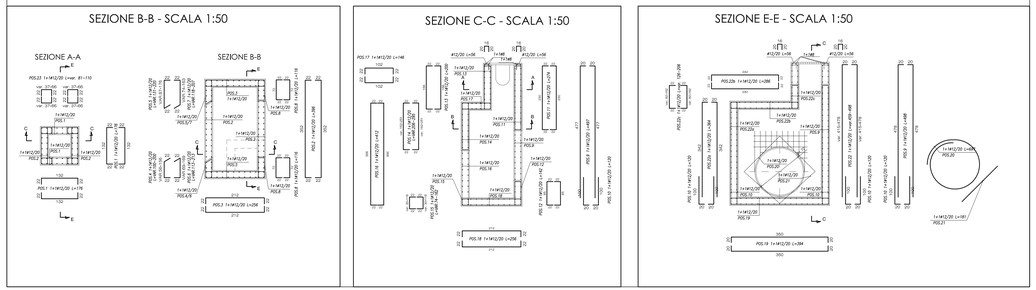


## CARPENTERIA MANUFATTO DI SBOCCO

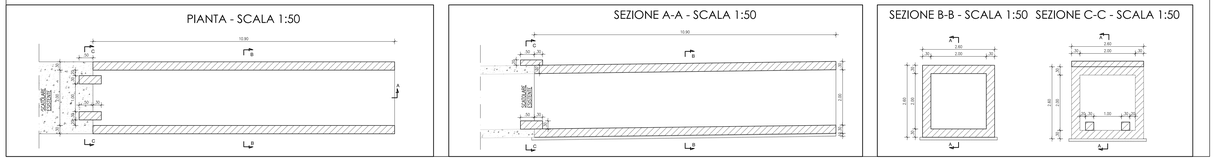


## ARMATURE MANUFATTO DI SBOCCO

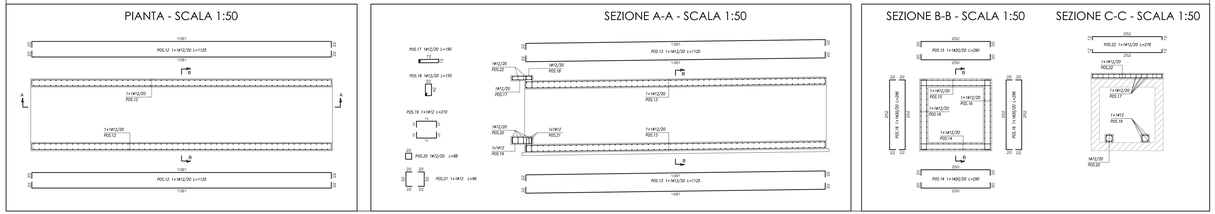


(**) - Per i particolari si veda l'elaborato tipologico PETPN001_31_4137 "Particolari costruttivi"

## TABELLA MATERIALI TOMBINI E OPERE IDRAULICHE
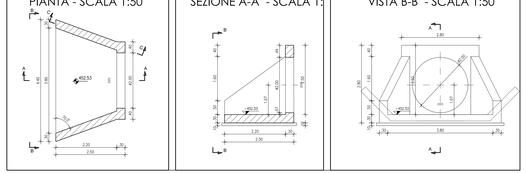
| | | cl. Resistenza | cl. Consistenza | cl. Esposizione | d max aggregato (mm) |
|---|---|---|---|---|---|
| CALCESTRUZZI (secondo le norme UNI EN 206-1, UNI 11104 e al cap. 11.2.5.1 NTC 2008) | GETTI DI PULIZIA | C12/15 | S4 | - | 32 |
| | PLINTI E MURATI (Fondazioni, Muri d'ala, Paraghiaia, Muri di ciascuno in C.A.) | C30/37 | S4 | XA1 | 32 |
| | INVERTI DI CANALI | C25/30 | S4 | XC2 | 25 |
| | RIEMPIMENTI FOSSI | C20/25 | S4 | XC2 | 25 |
| ACCIAIO IN BARRE PER GETTI | ARMATURE | B450C | Controllo entro 30 gg. dalla data di consegna in cantiere secondo quanto previsto al punto 11.3.2.10 approvazione sulla scelta dei diametri delle D. L. | | |

| COPRIFERRI | CONVENZIONI |
|---|---|
| Parti interrate e fuori terra 4.0 cm | - MISURAZIONE DEL COMPUTO METRICO<br>- LA LUNGHEZZA DELLE PARTI DI BARRE (COMPRESA IN caso 2 "TUBI TUTTI" NONNE ISOLTRE ASSE) |
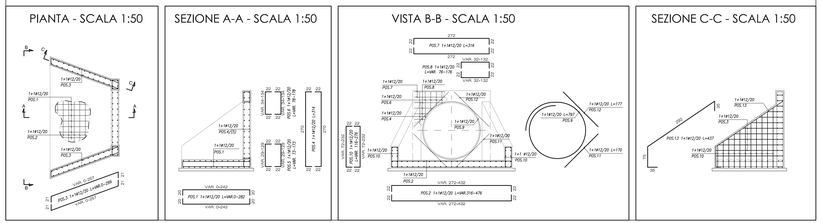
| FERRI DISTANZIATORI PER OPERE IN C.A. | MURI E GETTI | PLINTI DI FONDAZIONE E SOLETTE |
|---|---|---|
| | 10a, 10a, MIN 3Ø2/mq, VARIABILE | 40 (30), 10a, 10a, MIN 3Ø2/mq, 40 (30) |

| | |
|---|---|
| COLLETTORI IN P.E.A.D. | Tubazioni per condotte di scarico civile-industriale, con classe di rigidità SN8, rotoriale, conforme alla UNI EN 13476-3 e UNI 10968 (Sistemi di tubazioni in materiali plastici - Tubi in polietilene (PE) - Individuazione e giunzioni per gravità, PE) - realizzate in doppia parete corrugata, corrugata esternamente e liscia internamente tipo B |
| TUBAZIONI PER TOMBINI TIPO "NYMOS" | Acciaio S235 JR conforme alla EN UNI 10025, il rivestimento di zincatura deve possiedere a bagno caldo secondo EN ISO 146 - 1 bulloni di giunzione della classe 8.8 secondo UNI 5712 - 5713 - 5714 - 5715 - 5716 - 5717 - 5718 - 5719 - 5720 - 5721 - 5722 - 5723 - 5724 - 5725 - 5726 - 5727 - 5728 - 5729 - 5730 - 5731 -