




CARPENTERIA POZZETTO DI MONTE

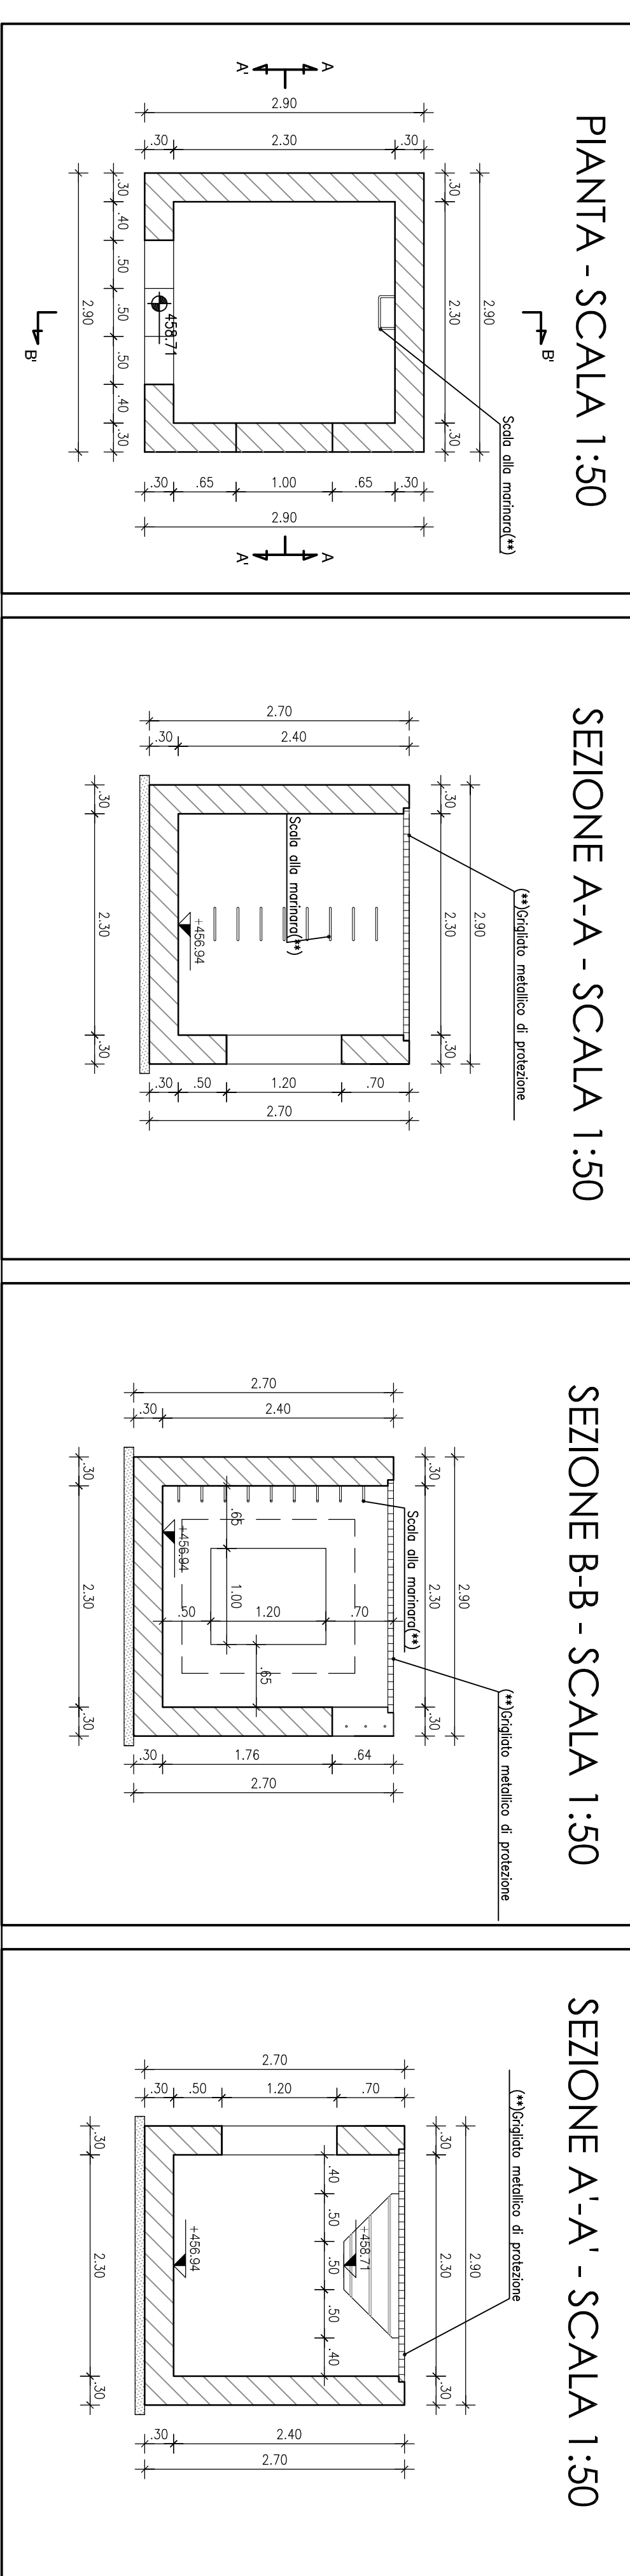


CARPENTERIA SCATOLE

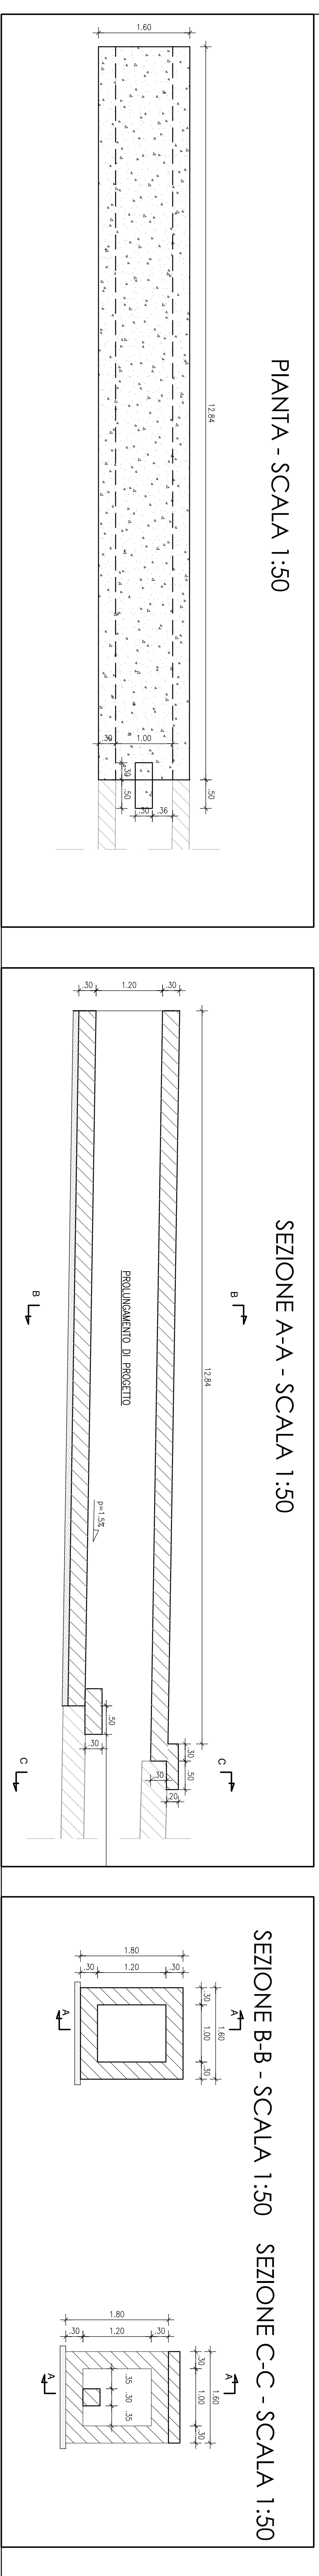


ARMATURE POZZETTO DI MONTE

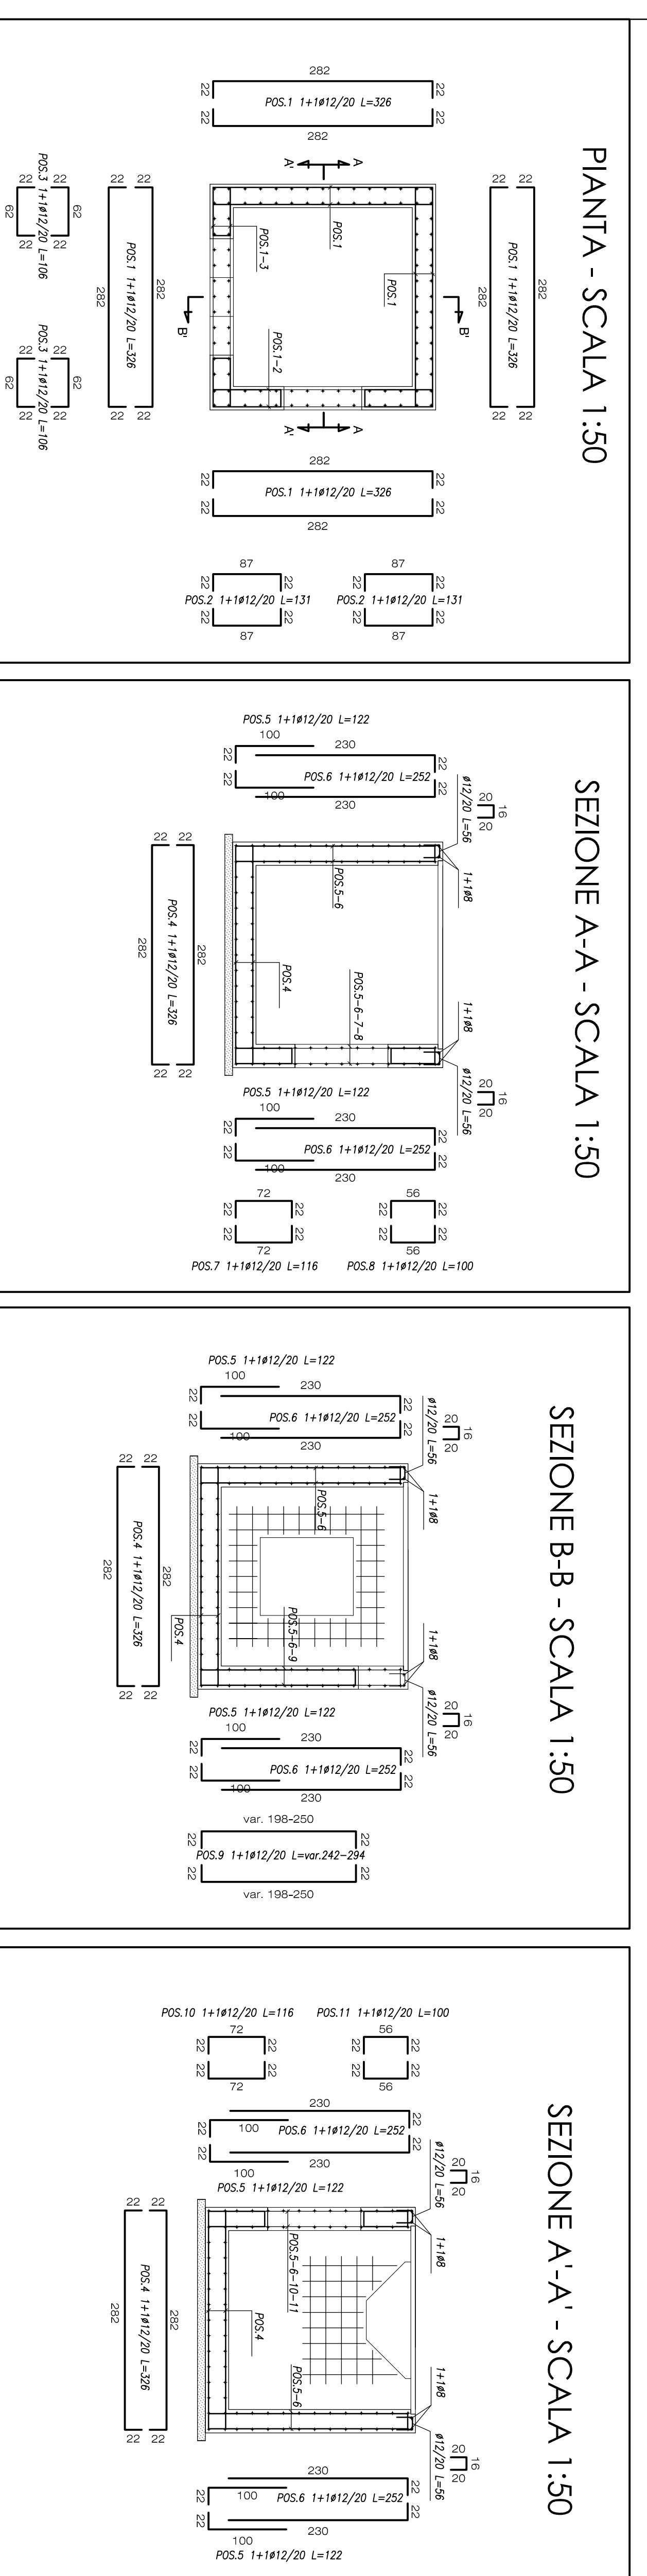


ARMATURE SCATOLARE

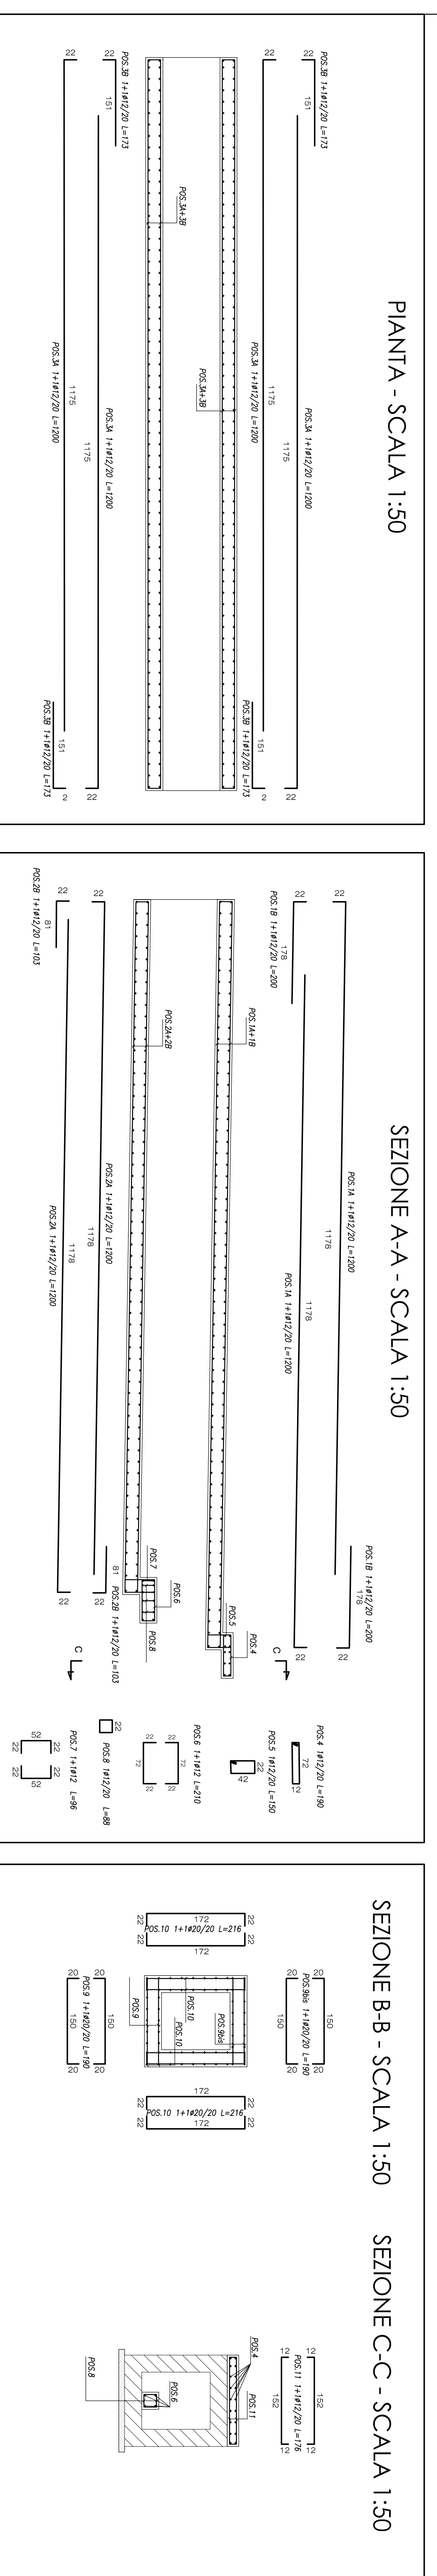


CARPENTERIA POZZETTO INTERMEDIO

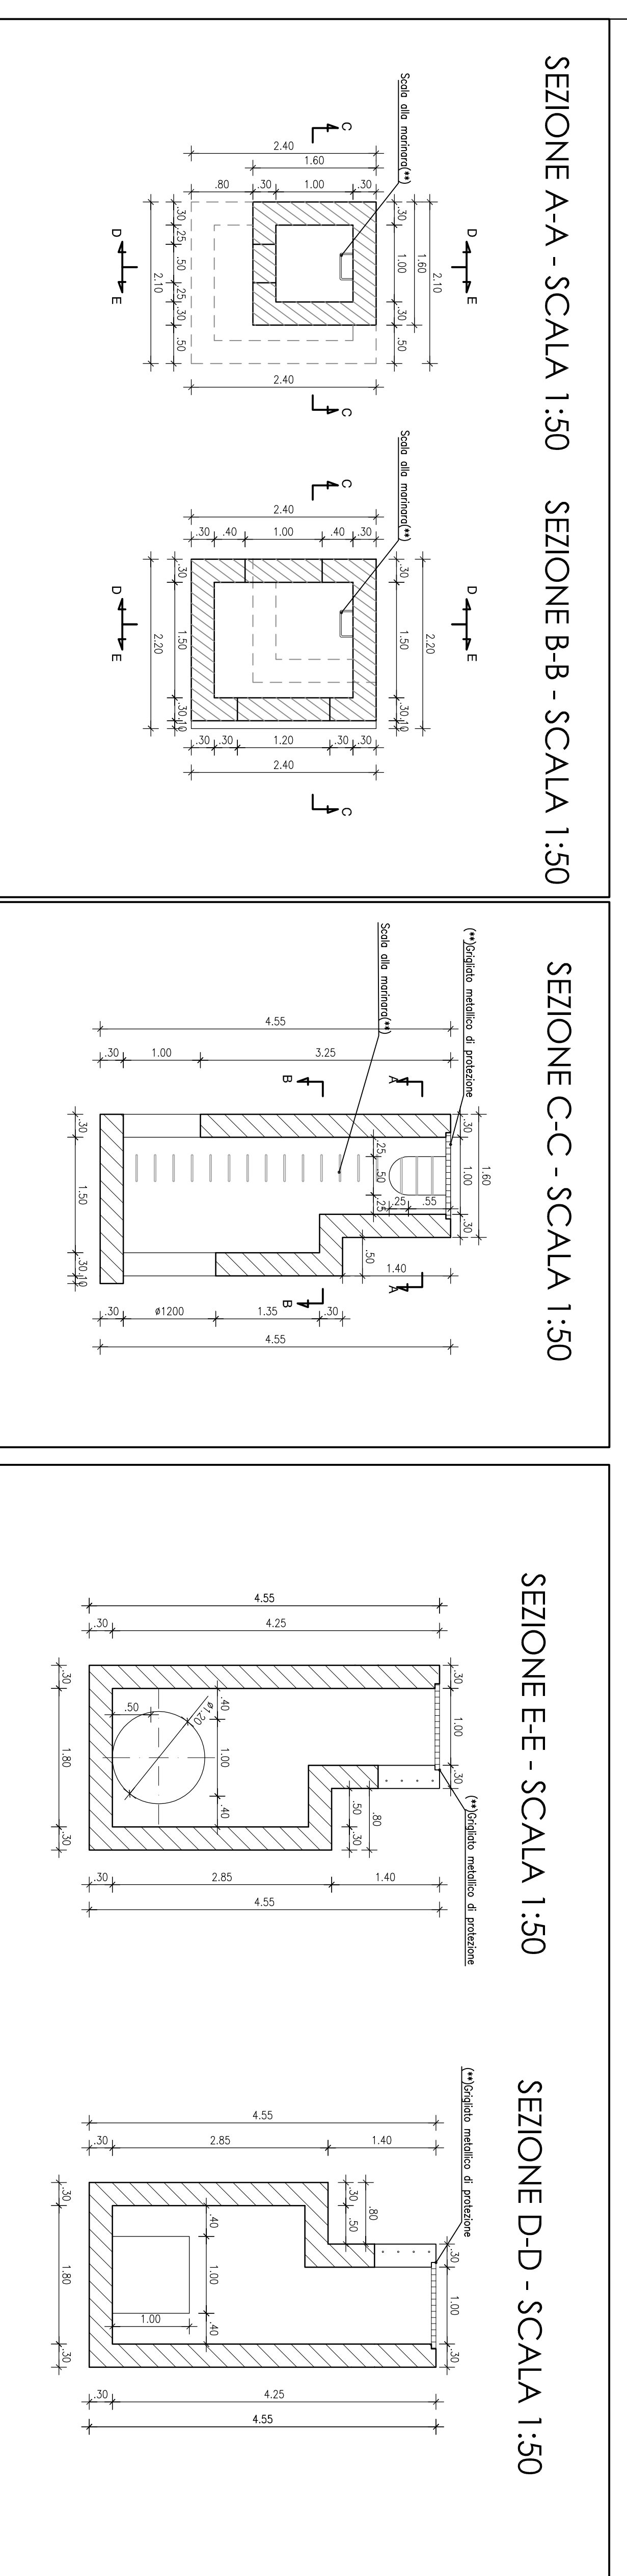

CARPENTERIA MANUFATTO DI SBOCO

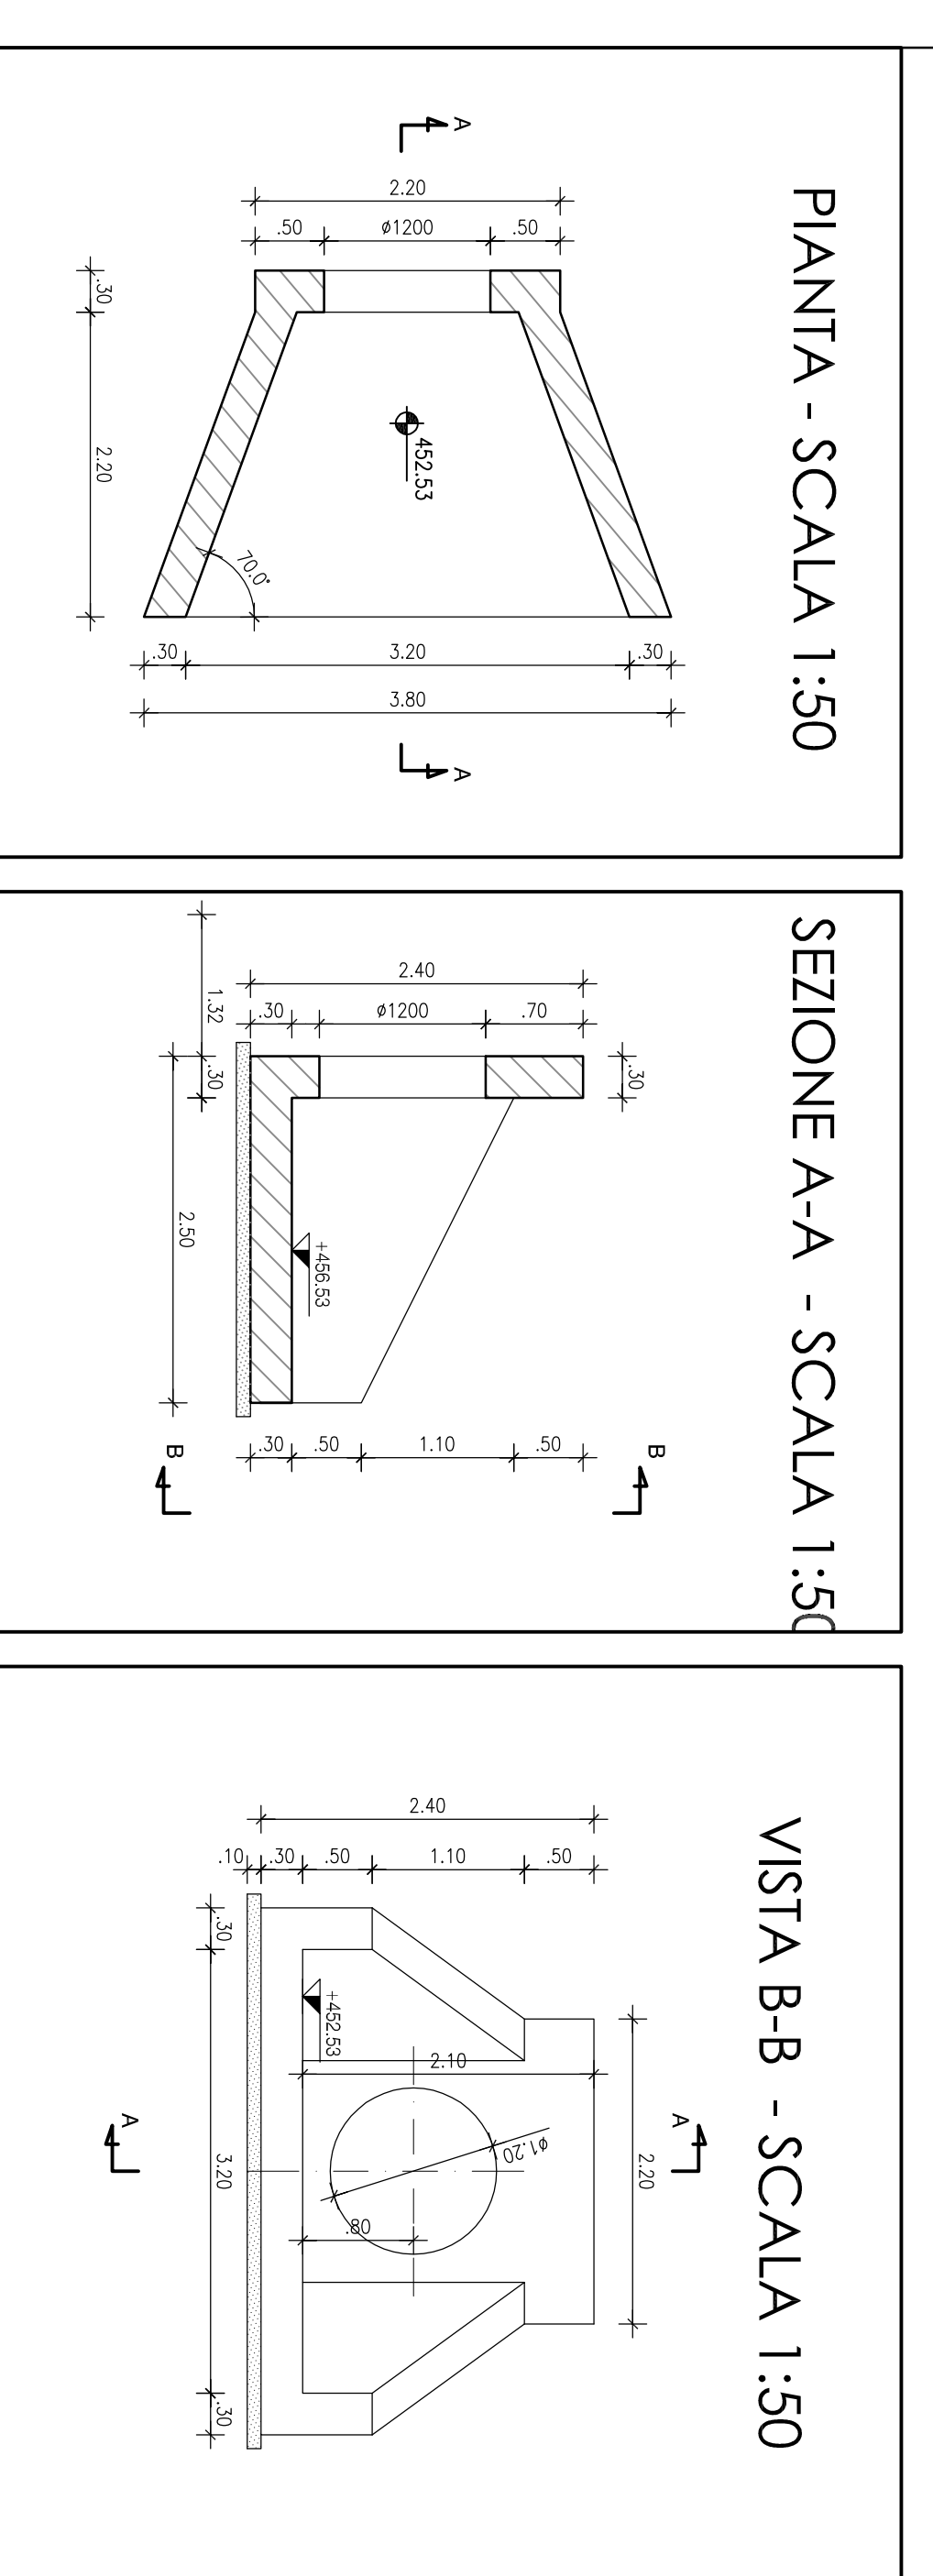

ARMATURE POZZETTO INTERMEDIO

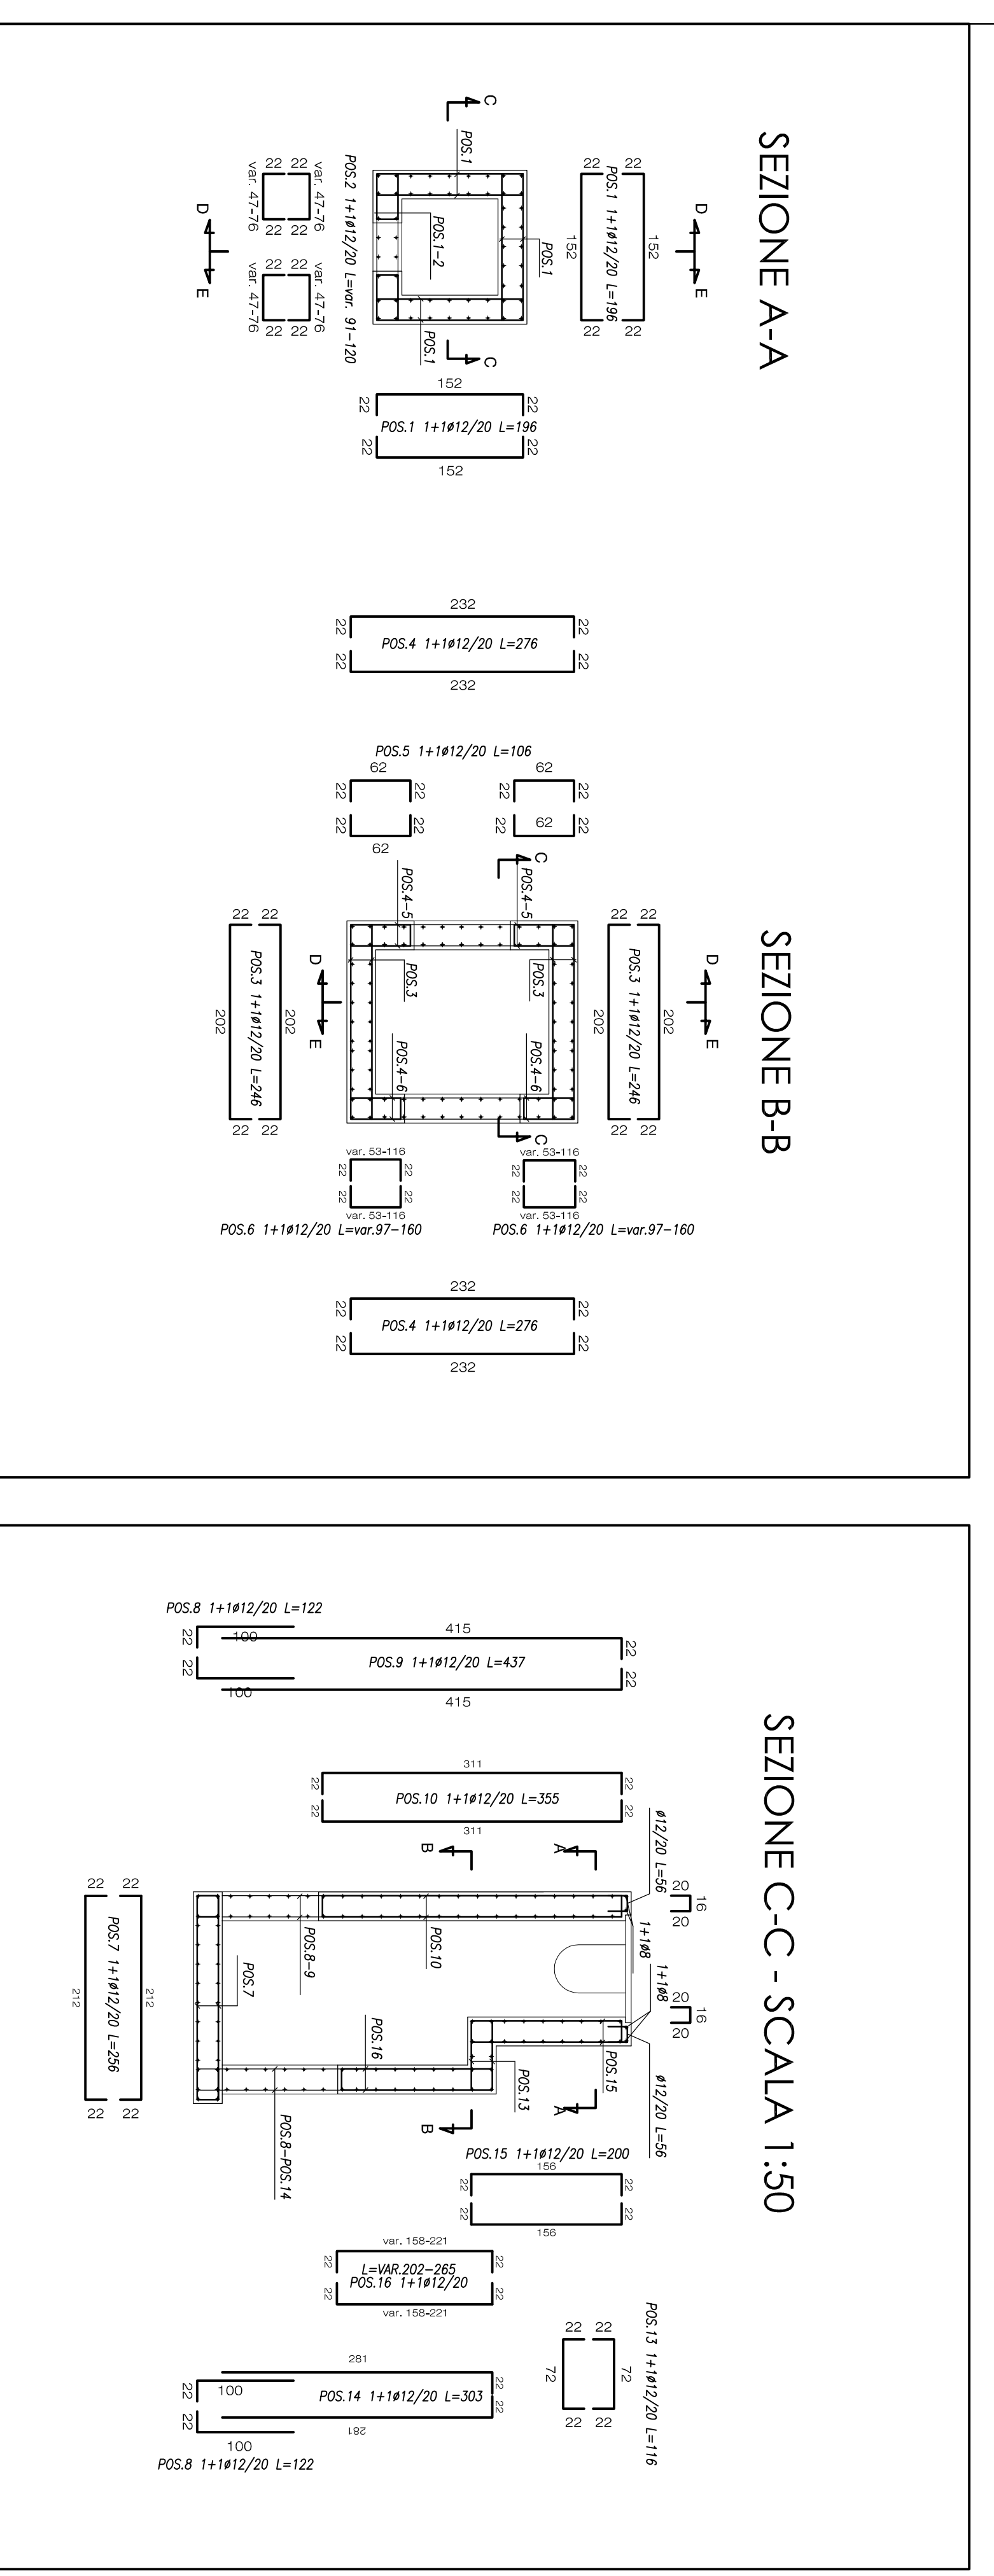

ARMATURE MANUFATTO DI SBOCO

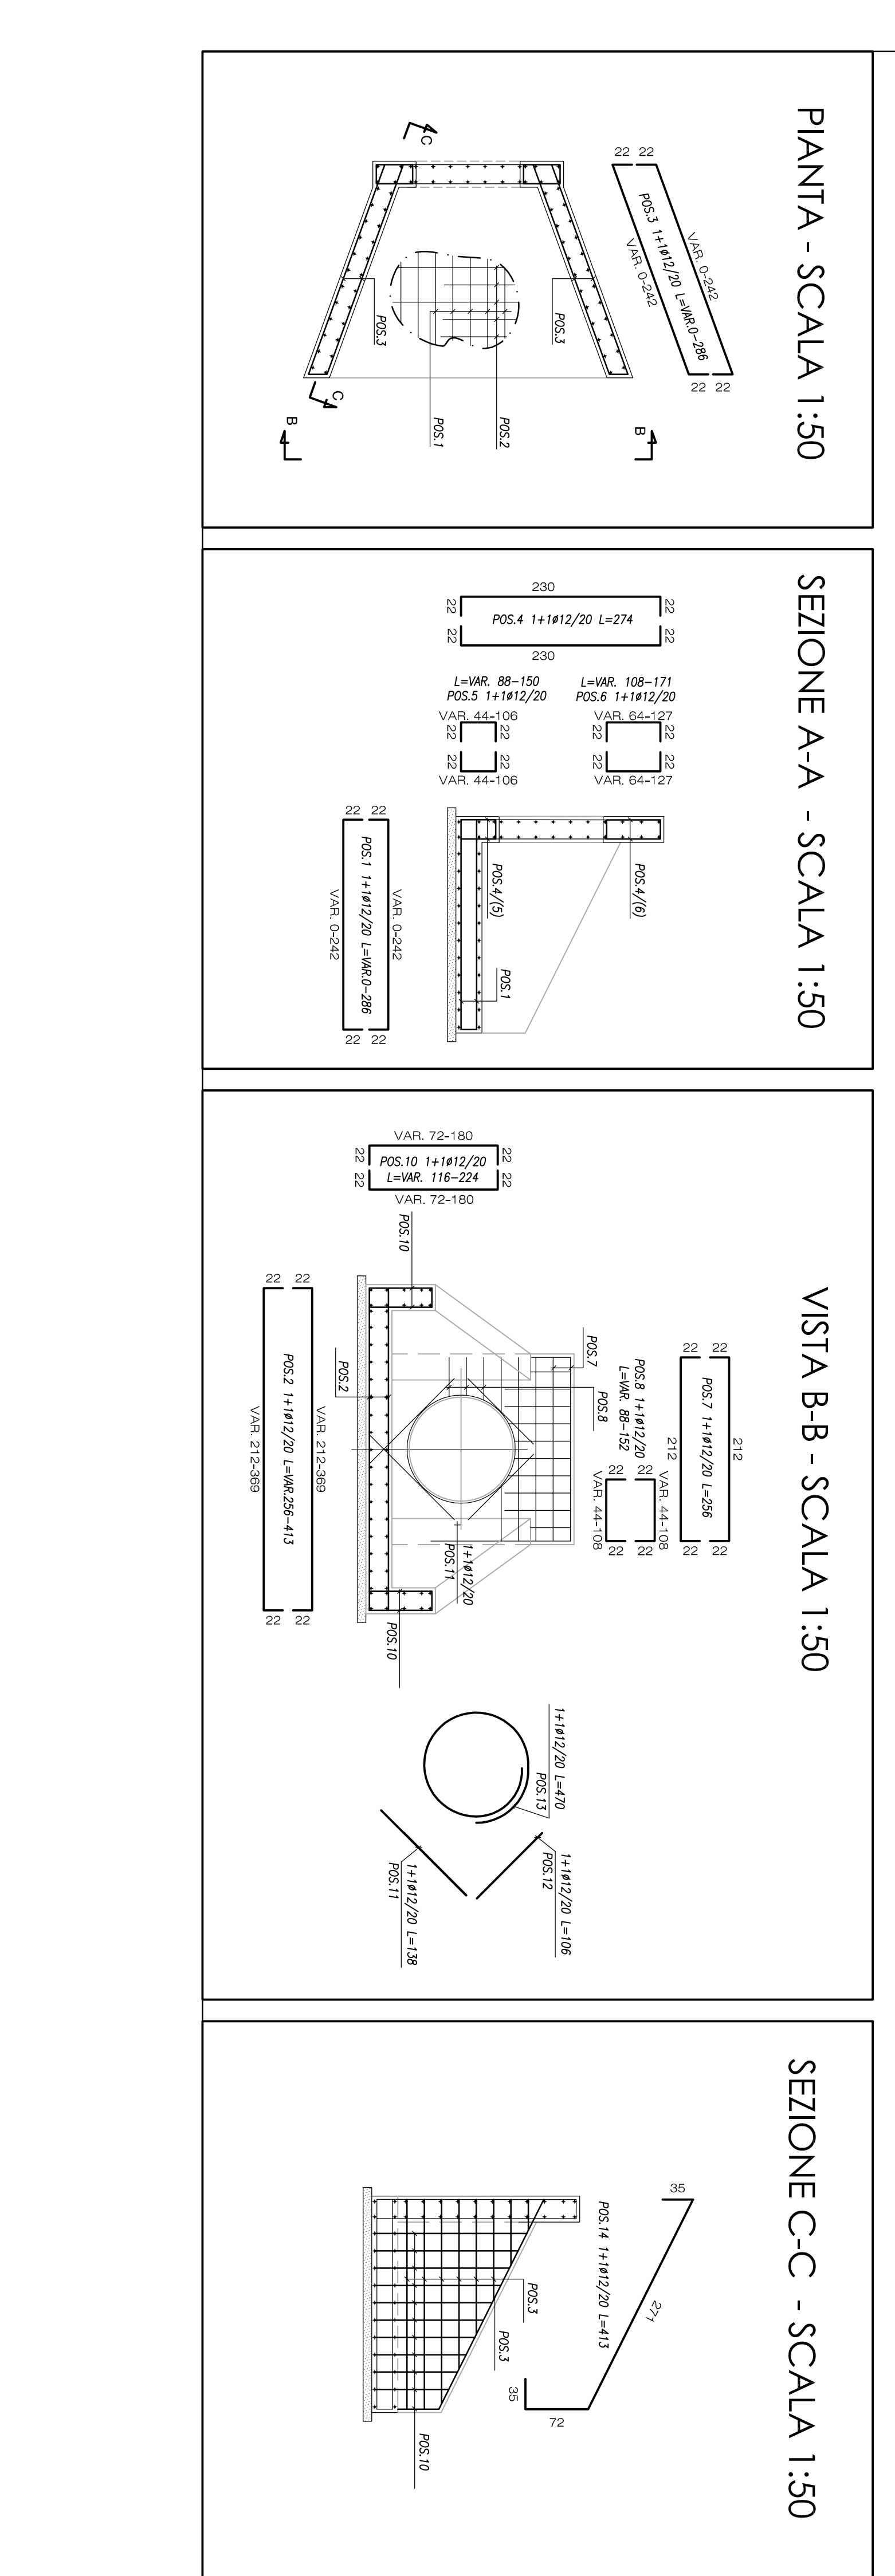









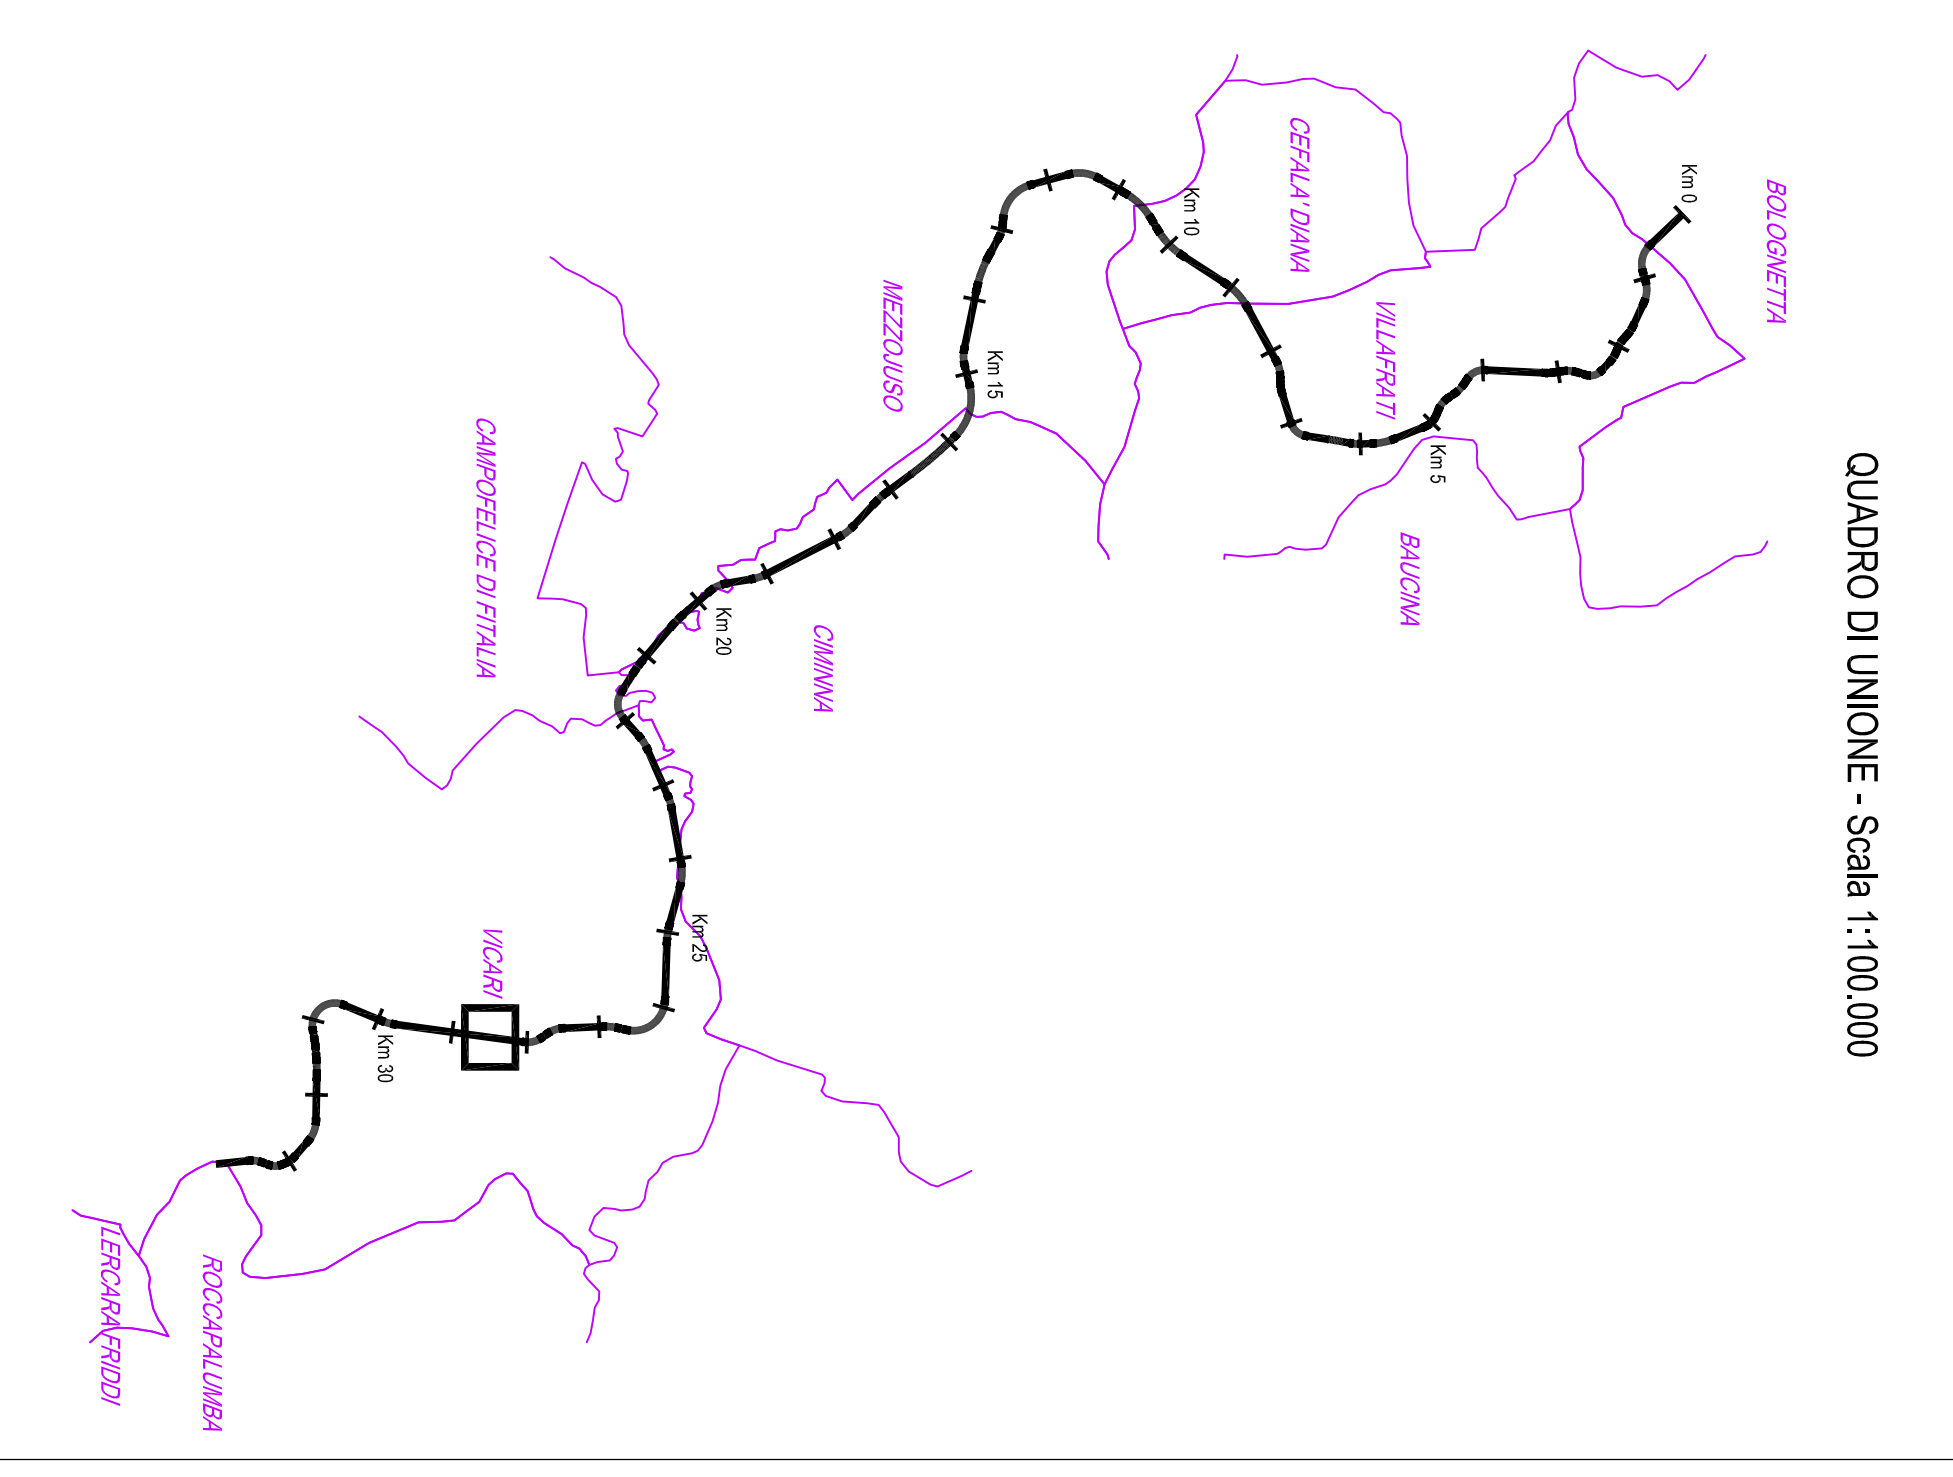

ANAS S.p.A.

PA 7108

SEZIONE REGIONALE PER IL SUD


OPERE D'ARTE - TORBANI IDRAULICI - ASSE PRINCIPALE

TOR 2 - Caratteristiche e dimensionamento

Codice Unico Progetto (CUP): E41B0300230001

Codice edificio: PA1708 PE

Tipologia: N/O/02

Scale: 1:50

Autore: POLITECNICA

Progettista: AOS ingegneri

Prodotto: ANAS S.p.A.

Consulente: POLITECNICA





[*] - Per i particolari si veda l'albo cartico tipologico PEPN001_31_4137 Particolari costruttivi