




SEZIONE LONGITUDINALE A-A TOMBINO TP76 - TC67 Progr. km 28+350 (asse sx) scald 1:100

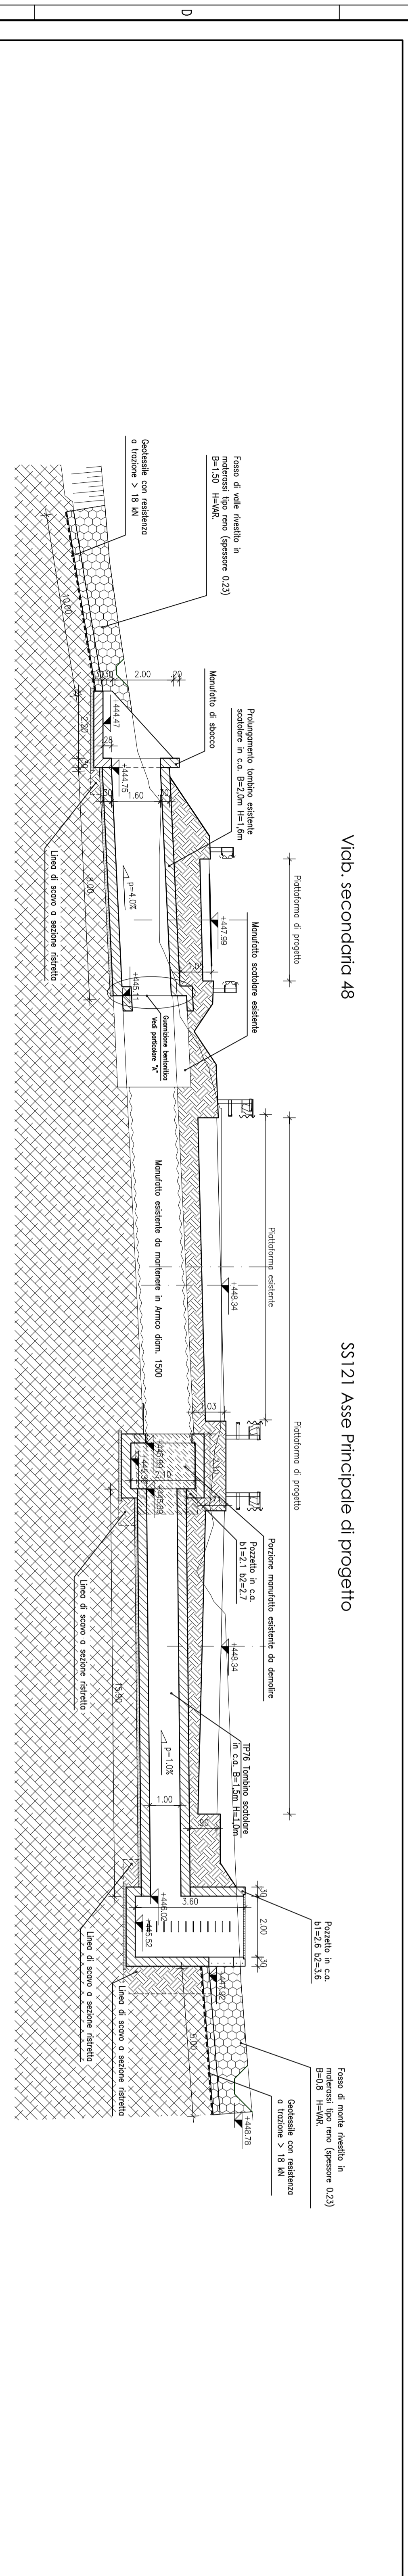


SEZIONE TRASVERSALE tombino scatoriale cls scald 1:50

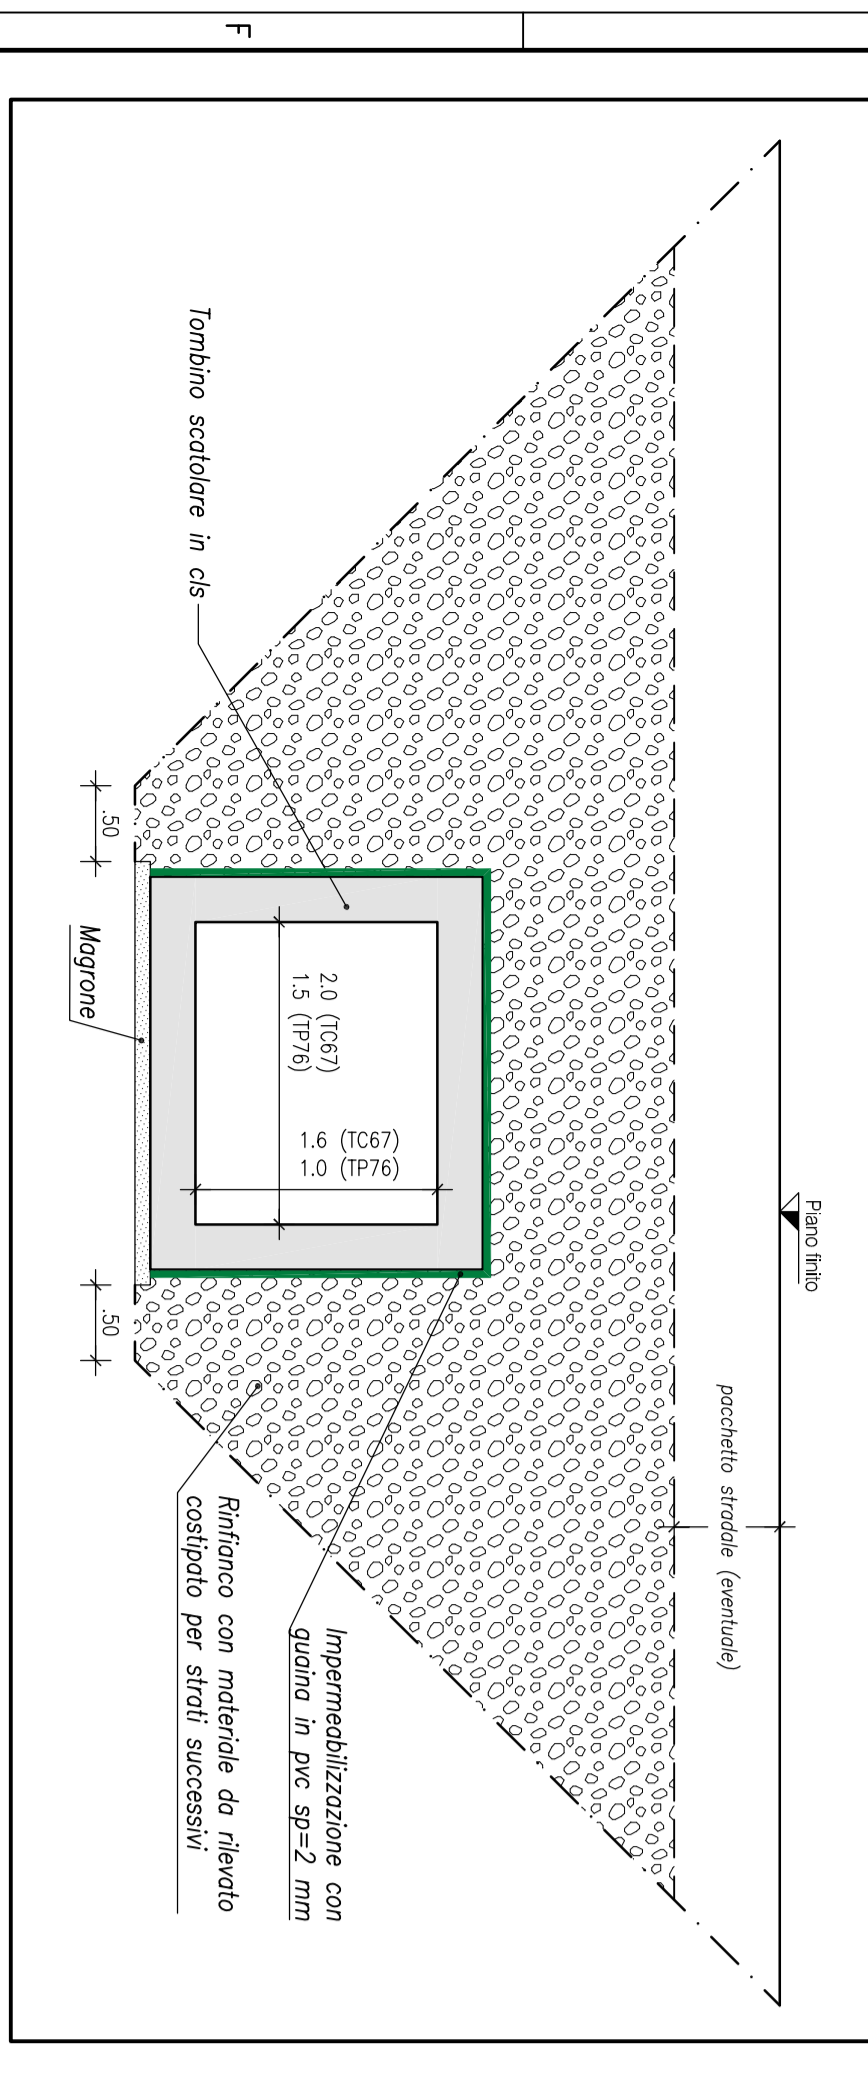

PARTICOLARE A-A GUARNIZIONE BENTONITICA Scald 1:10

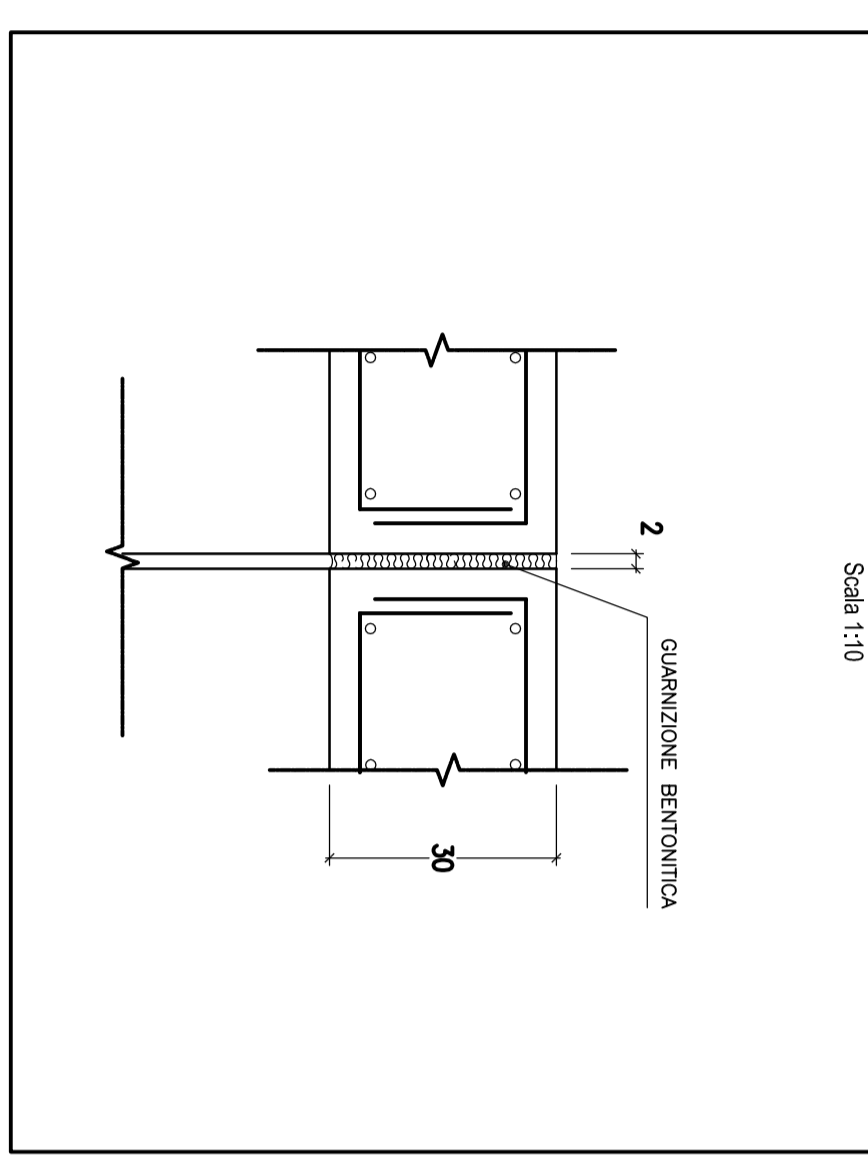

RILIEVO CELERIMETRICO DI DETTAGLIO DEI MANUFATTI ESISTENTI

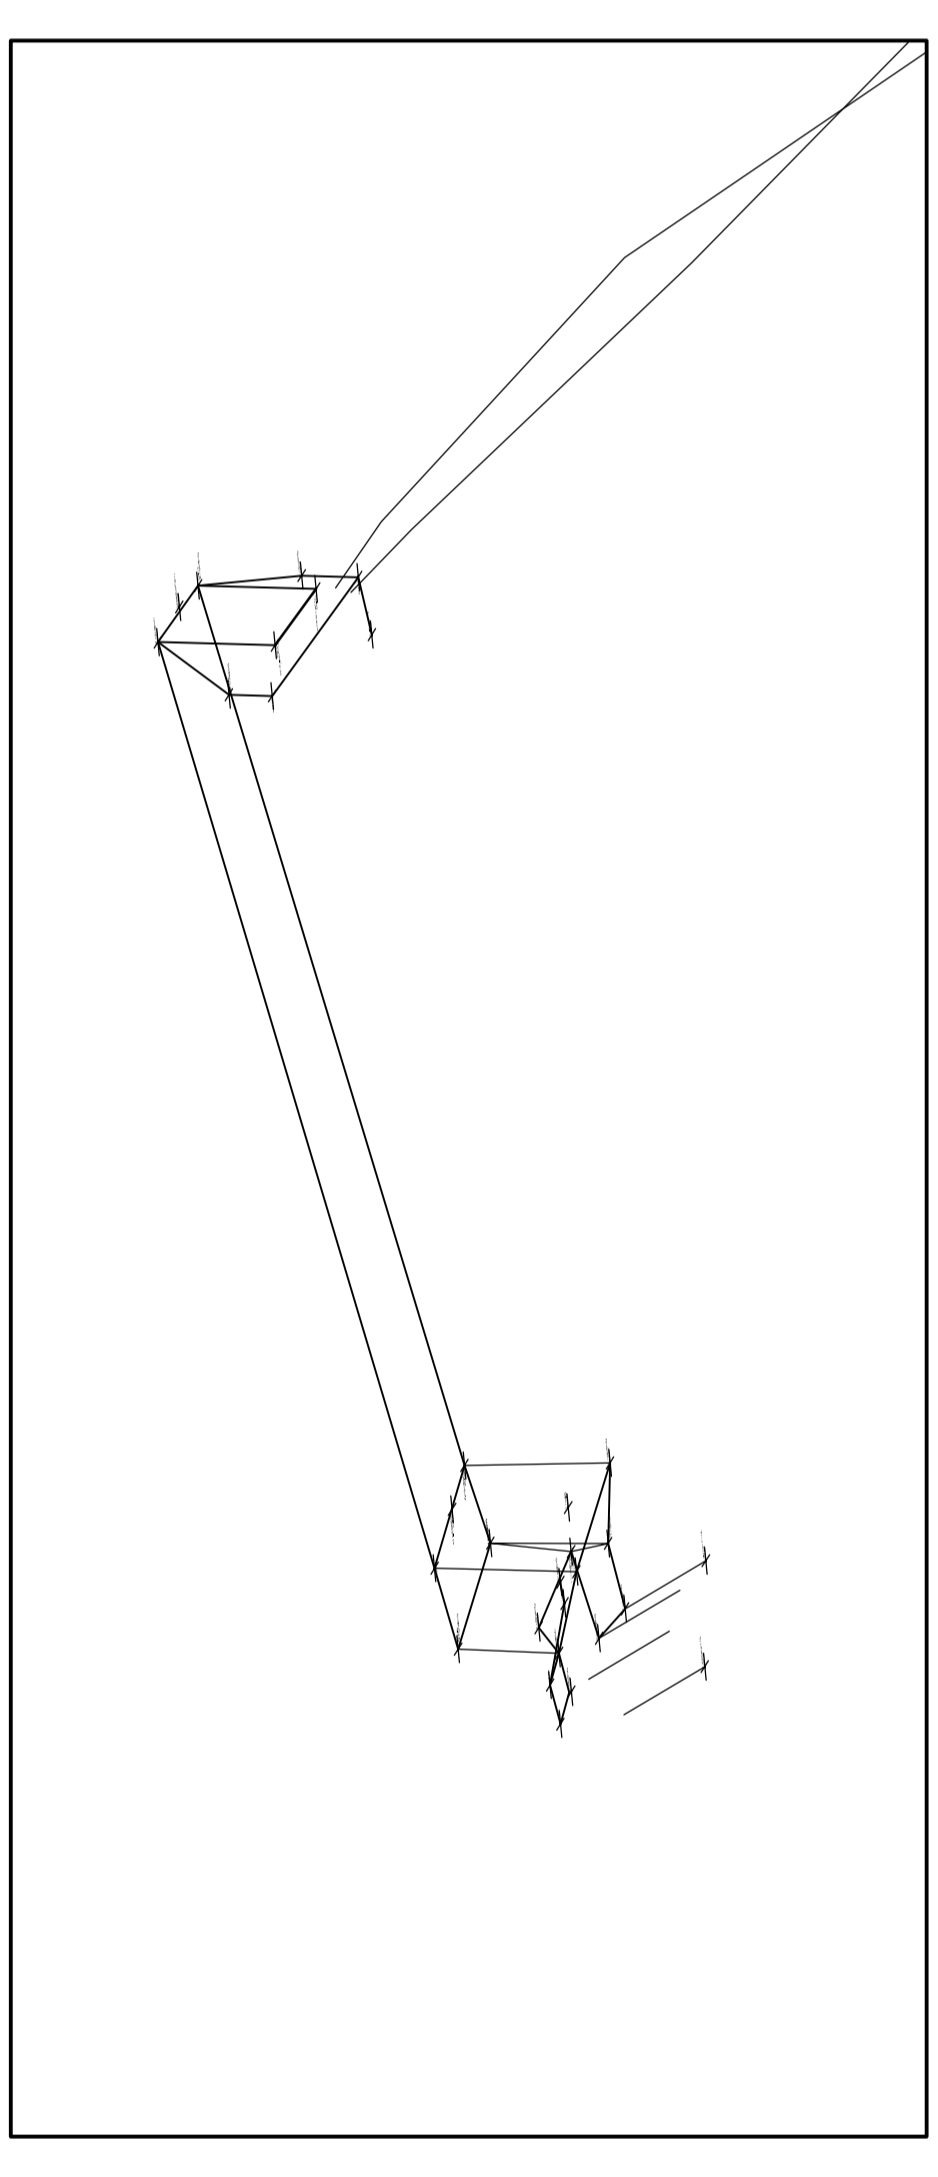

DOCUMENTAZIONE FOTOGRAFICA MANUFATTO ESISTENTE




Manufatto di imbocco



Manufatto di sbocco

QUADRO DI UNIONE - Scald 1:100.000

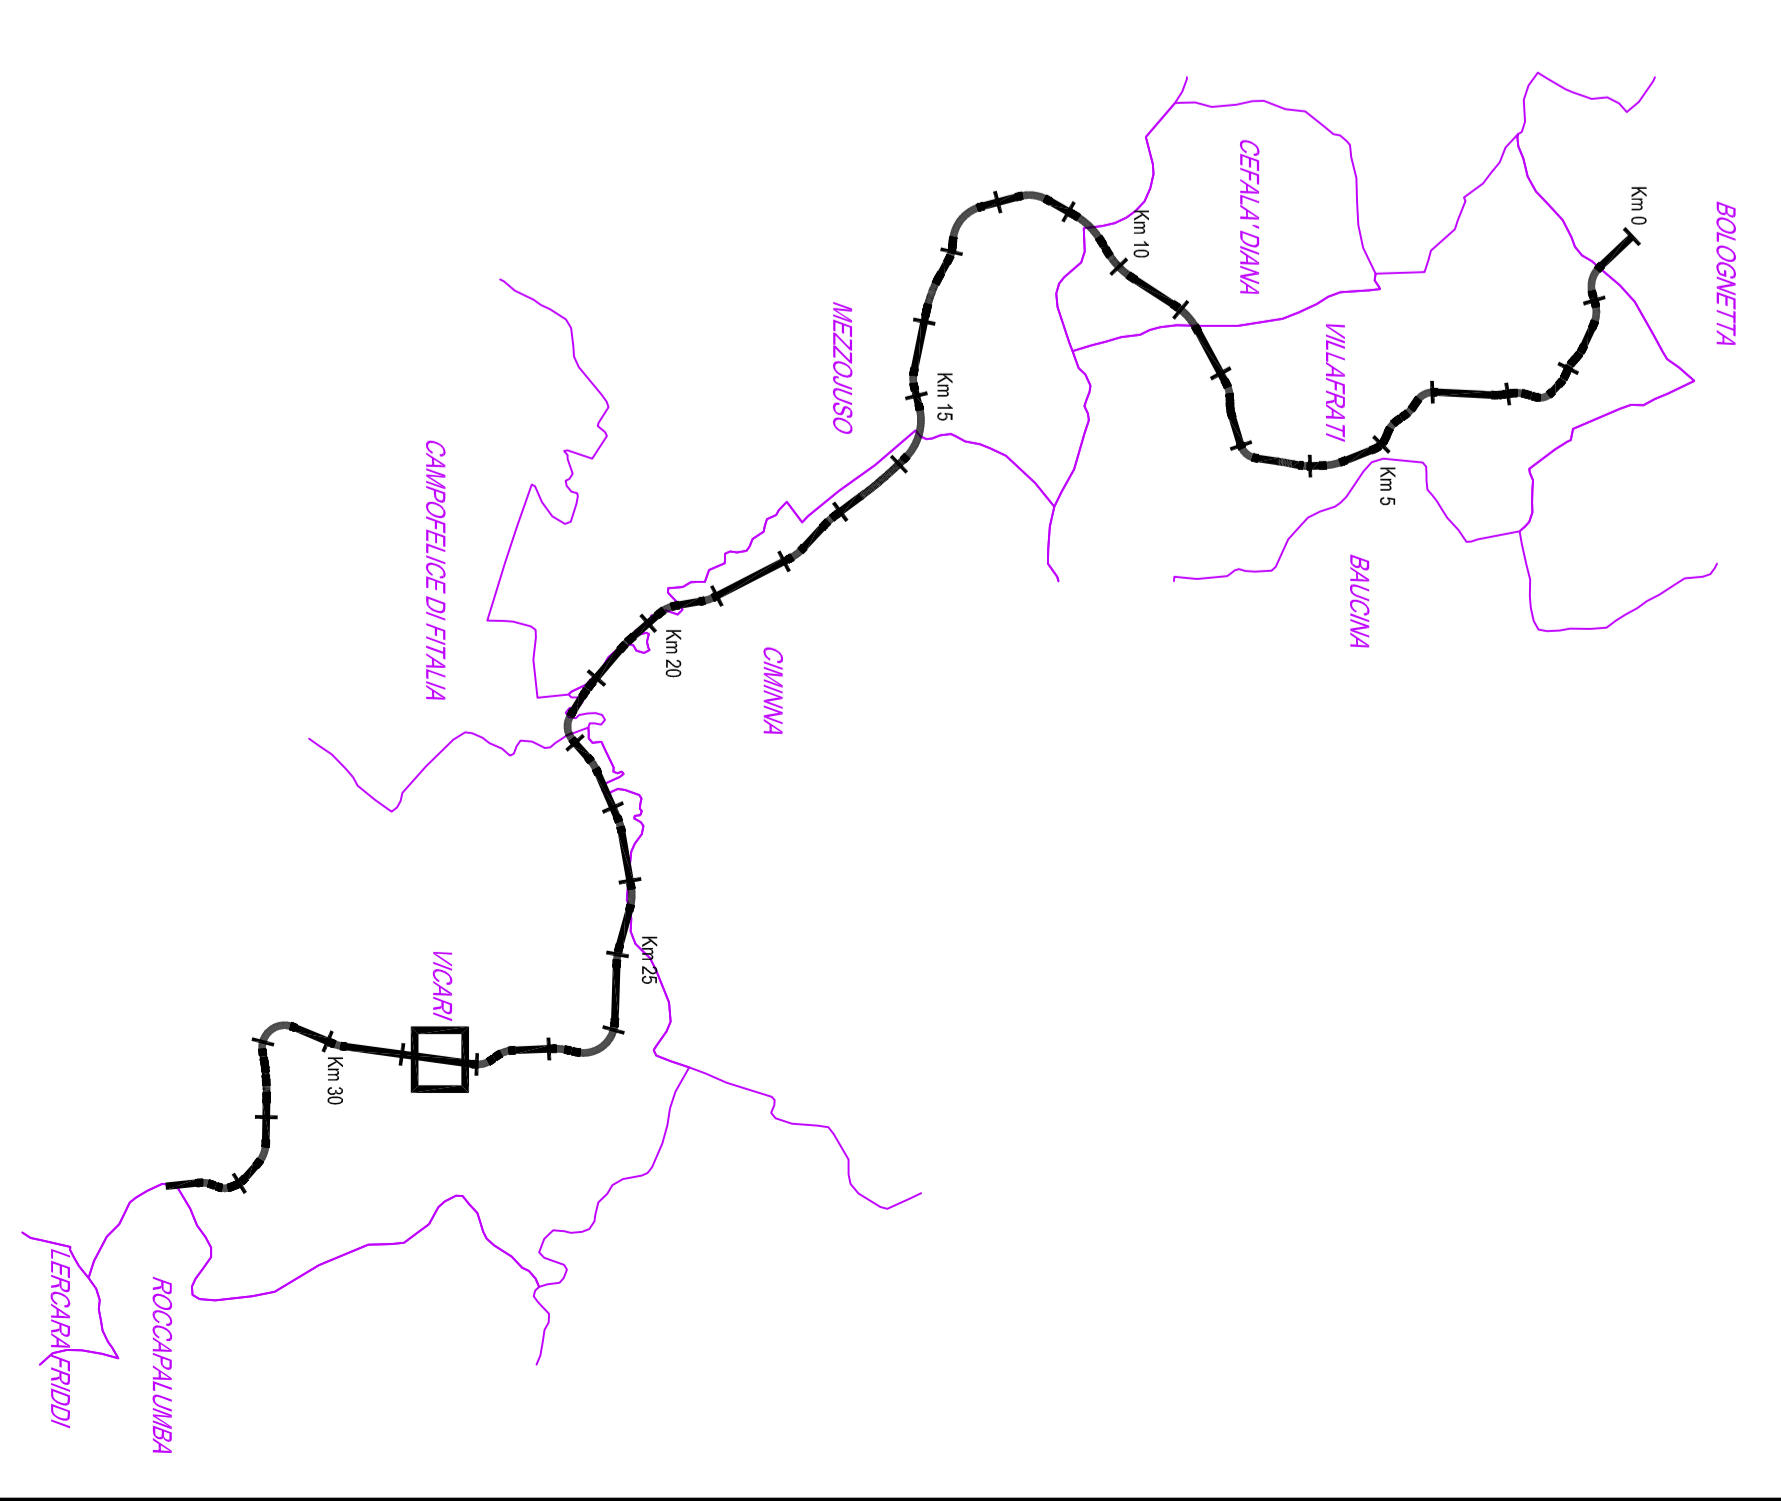

**ANAS S.p.A.**  
DIREZIONE REGIONALE PER LA SICILIA

**PA17/08**  

**Bologneta S.c.p.a.**

**- PERIZIA DI VARIANTE N.1 -**

MODIFICA TECNICA N. 118  
**OPERE D'ARTE - TOMBINI IDRAULICI - ASSE PRINCIPALE**  
Tombino TP76 - Esistente da adeguare  
Tav. 1 - Pianta, sezioni e rilievo manufatti esistenti

Codice Unico Progetto (CUP): **F41B03000230001**

Codice elaborato: **PA17/08 P/E TP76 N01011**

PROGETTO: **017** | EST. LAVORI: **50\_4137/2/09** | VOTE: **1=1** | PROG.: **4 | 1 | 3 | 7** | SCAI.: **VARIE**

DATA	DESCRIZIONE	REVISORE	VERIFICATO	APPROVATO
1	FINALE EMISSIONE			
2				
3				
4				
5				

**ACS ingegneri**

**ACS ingegneri**

Il Direttore dei Lavori  
Ing. Stefano Favaro

Il Responsabile Nazionale  
Ing. Stefano Favaro

Il Coordinatore per la Sicurezza  
Ing. Francesco Cocconia



