



SEZIONE LONGITUDINALE A-A TOMBINO TS14 bis Progr. km 0+315.40 scdla 1:100

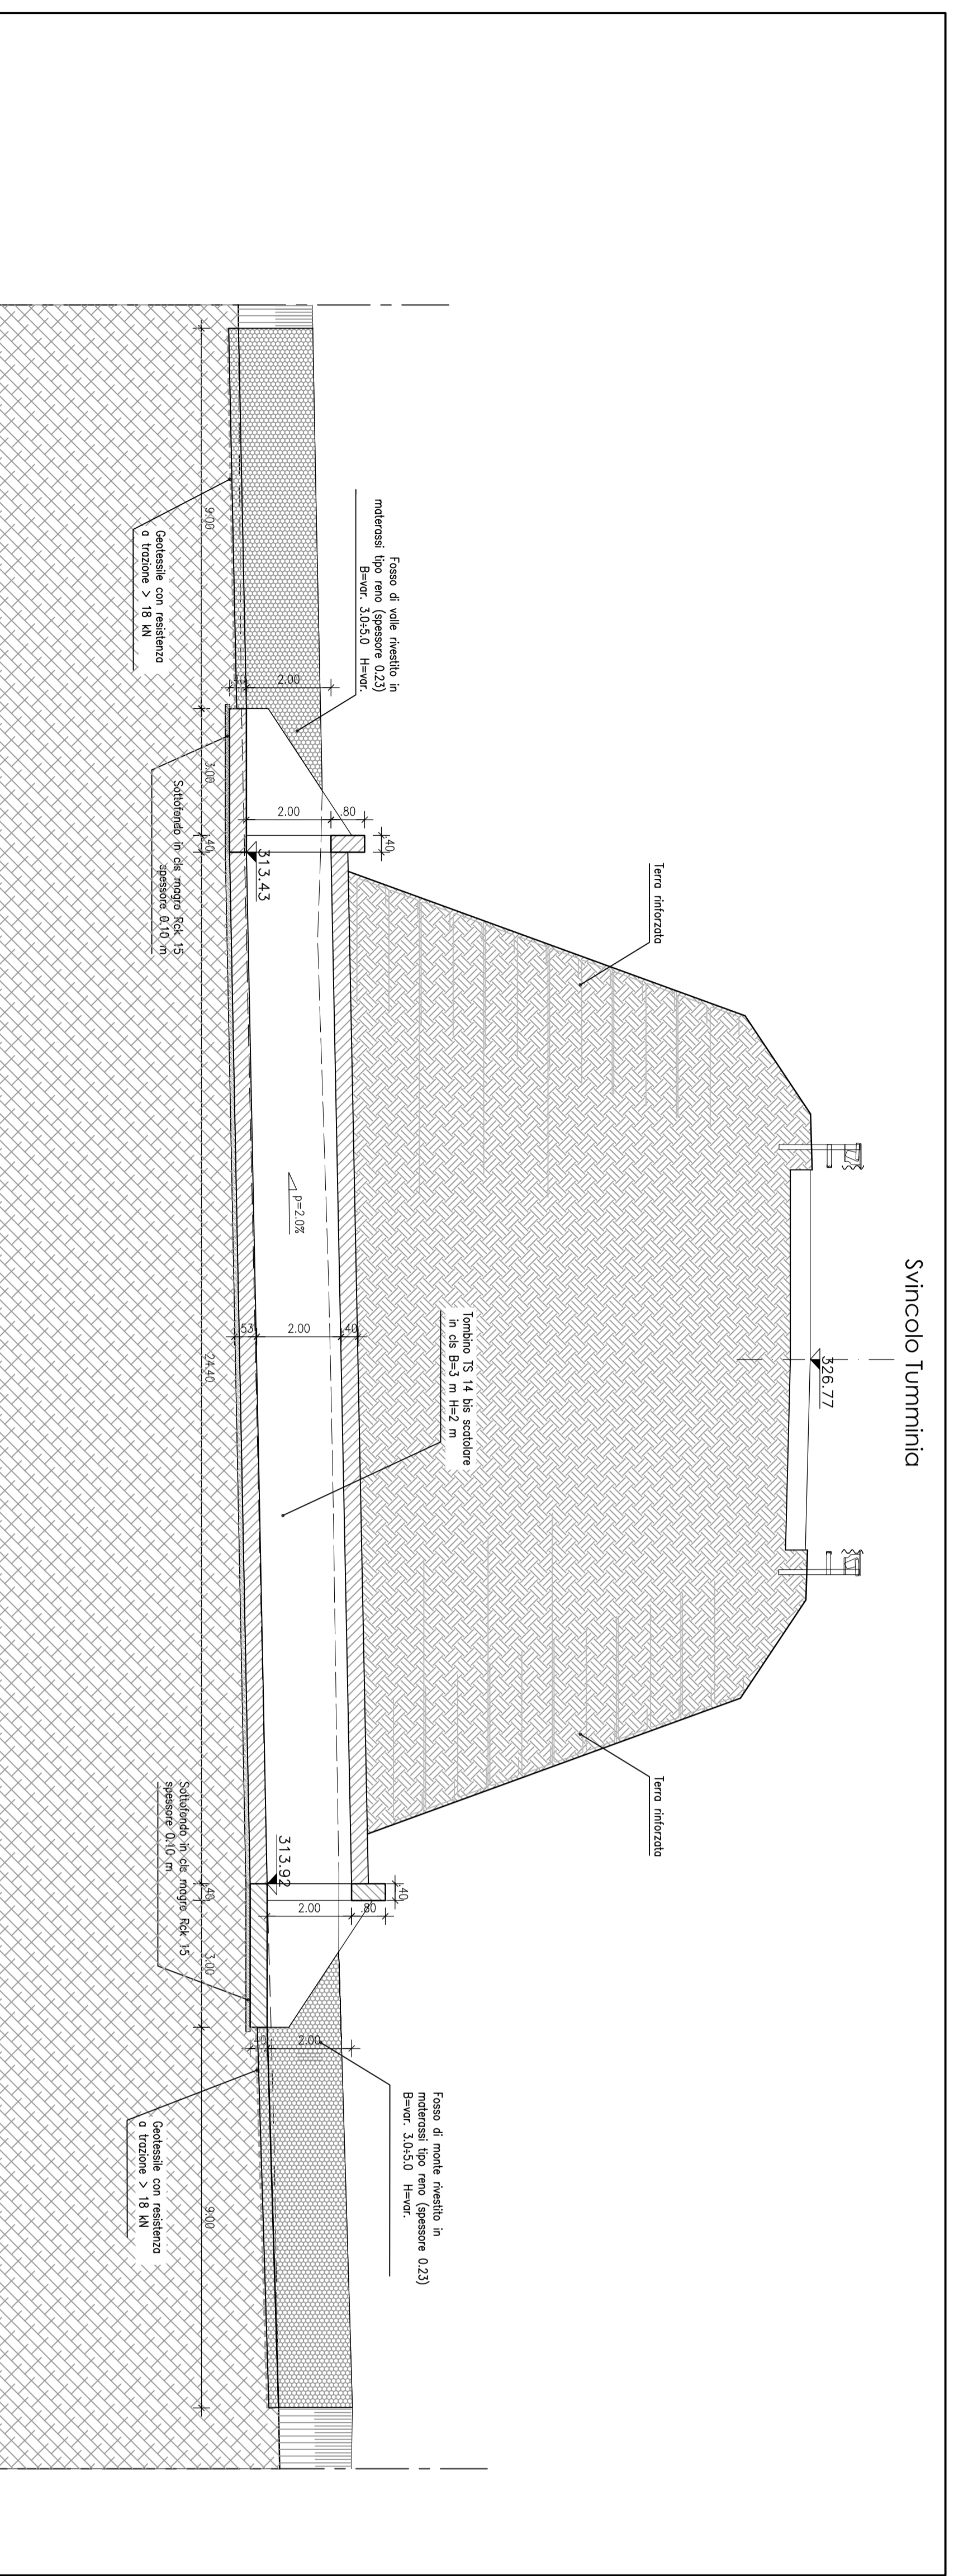

Sincolo Turmunic

TABELLA MATERIALI TOMBINI E OPERE IDRAULICHE

DESCRIZIONE	di resistenza	di consistenza	di esecuzione	di esecuzione (mm)
CALCESTRUZZI 20x1.1 m (170x4 e 4 di dia. 140/190)	54	54	-	32
GETTI IN CALCE ROSETTI ZAMBONINI N.C.A. N. 00584	54	54	K11	32
ZANIELLE E COBOLU N.C.A. RESISTIMENTO ROSI	54	54	K2	25
ACCIAIO IN BARRE PER GETTI	54	54	K2	25
COPRIFERRI CONVENZIONI	54	54	-	-
FERRI DISTRIBUITORI PER OPERE IN C.A.	108	108	-	-
COLLETTORI IN PEAD	108	108	-	-
TUBAZIONI PER TOMBINI TIPO "RACCO"	108	108	-	-
TUBAZIONI in c.a. perbottinacci per tombini circolari	108	108	-	-
CARBONATE E MATRASSI TIPO RENO	108	108	-	-
CHIUSINI E CHIAVOLE GRIGLIATI	108	108	-	-
GEOTESSUTI	108	108	-	-

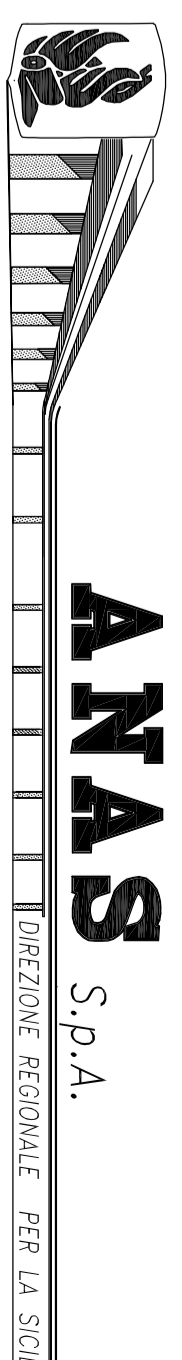

ANAS S.p.A.
DIREZIONE REGIONALE PER LA SICILIA

PA17/08
Affidamento a Contratto Generale dei Lavori di ammodernamento dell'otto Palermo - Lascia Fiddi lato Turinese dal km 14.4 (km. 0,0 del Lido 2) compreso il tratto di accordo della strada Bologneta, al km 48,0 (km. 33,66 Lido 2 - Sincolo Mangano) compresi i raccordi con le attuali SS n. 189 e SS n. 121

Bologneta S.c.p.a.

- PERIZIA DI VARIANTE N.1 -

MODIFICA TECNICA N.24
OPERE D'ARTE - TOMBINI
SVINCOLI

Tombino TS14 bis - Tav.1 Pianta e sezioni

Codice Unico Progetto (CUP) : FA1B03000230001

Codice elaborato: PA17/08 P E TS14b N 0 0 1 1 FASE 5 0

Caratteristiche tecniche

PROGETTO: PA17/08 - MODIFICA TECNICA N.24

OPERE D'ARTE - TOMBINI SVINCOLI

Tombino TS14 bis - Tav.1 Pianta e sezioni

Codice Unico Progetto (CUP) : FA1B03000230001

Codice elaborato: PA17/08 P E TS14b N 0 0 1 1 FASE 5 0

PROGETTO: PA17/08 - MODIFICA TECNICA N.24

OPERE D'ARTE - TOMBINI SVINCOLI

Tombino TS14 bis - Tav.1 Pianta e sezioni

Codice Unico Progetto (CUP) : FA1B03000230001

Codice elaborato: PA17/08 P E TS14b N 0 0 1 1 FASE 5 0

ANAS S.p.A.

PROTOCOLLO: L04110C E 11101

CODICE PROGETTO: L04110C E 11101

DATA: _____

VISTO E RESPONSABILE DEL PROCEDIMENTO

Dati Ing. Ettore de Gennaro di la Gennaro