

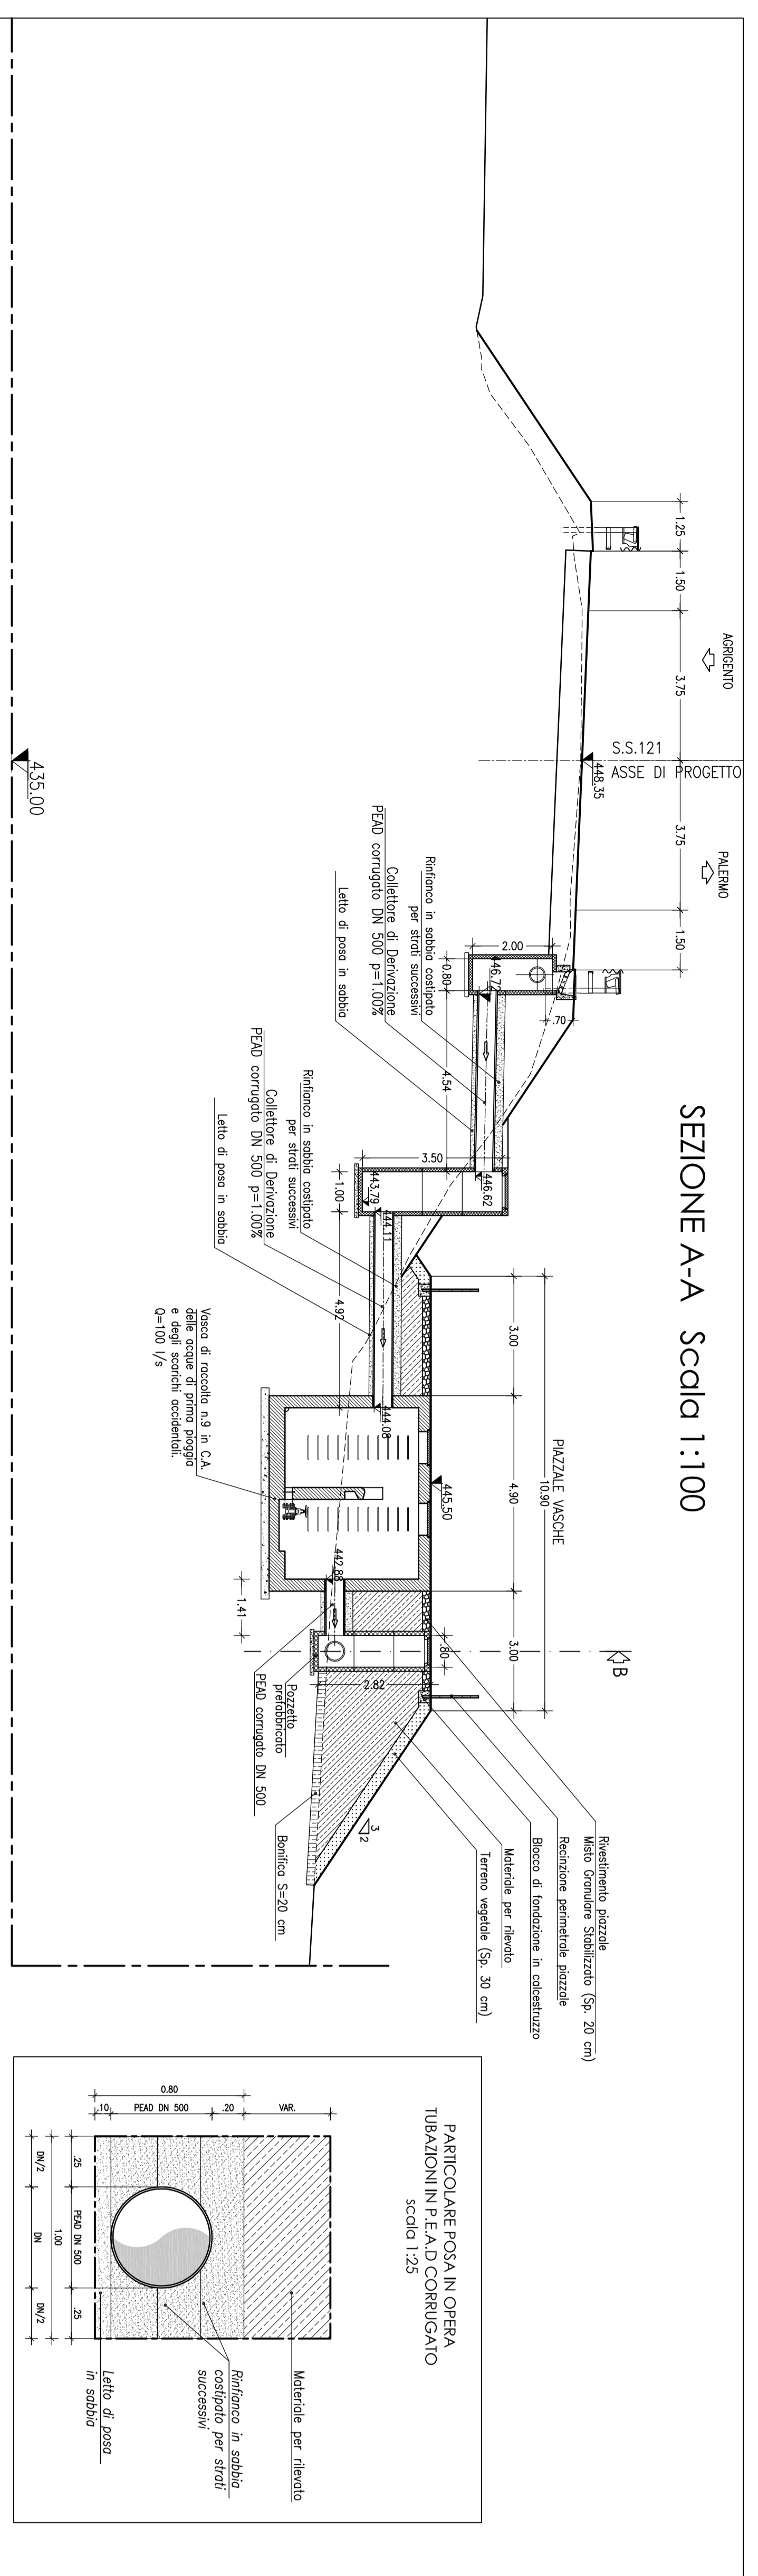


PIANTA INTERVENTO
Scala 1:100

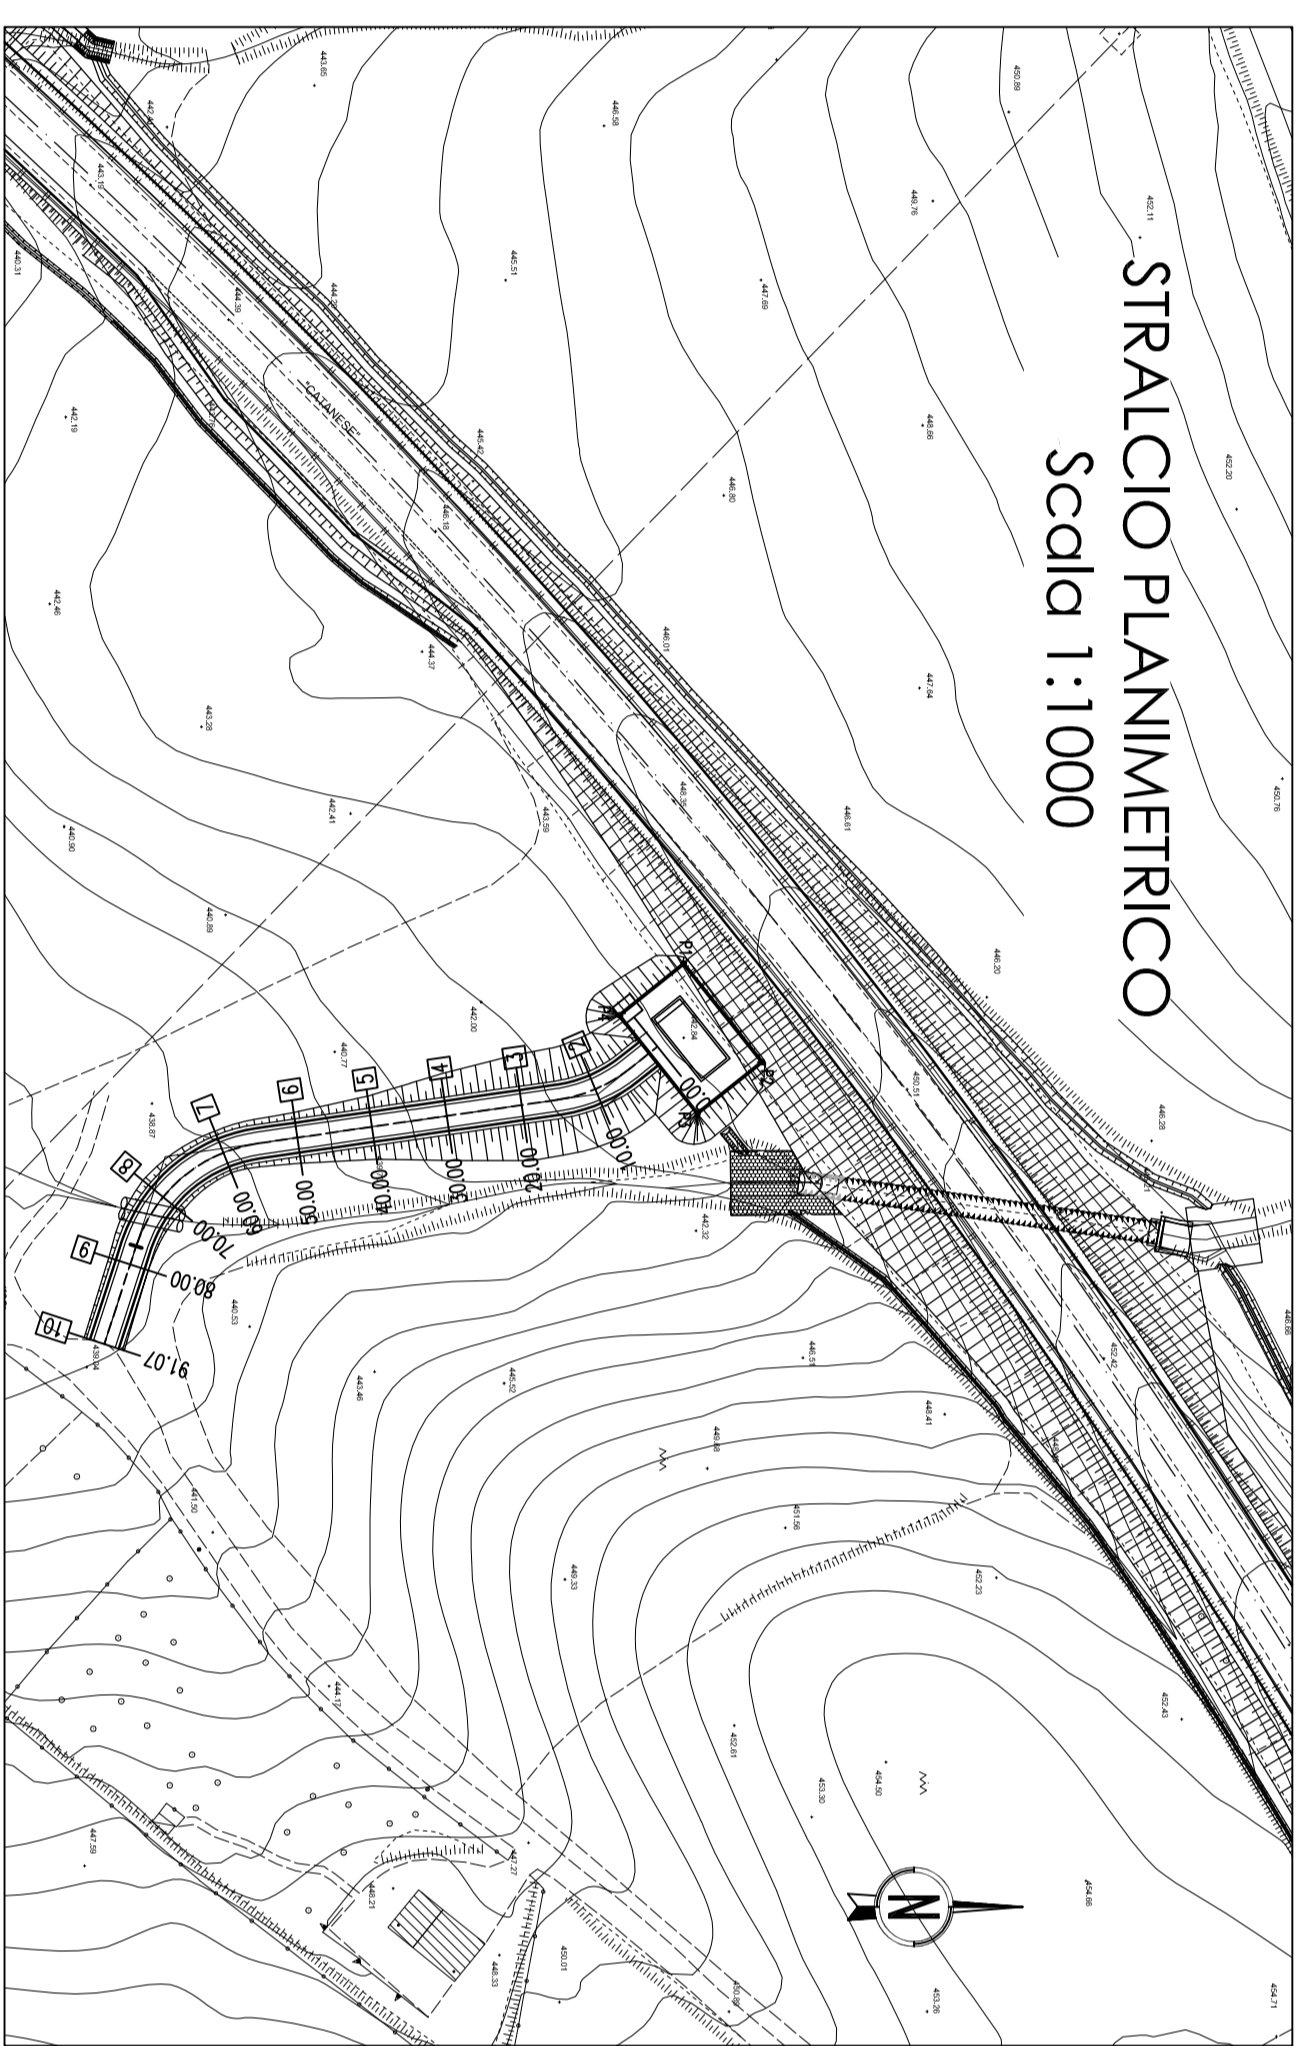


SEZIONE A-A Scala 1:100


SEZIONE B-B Scala 1:100

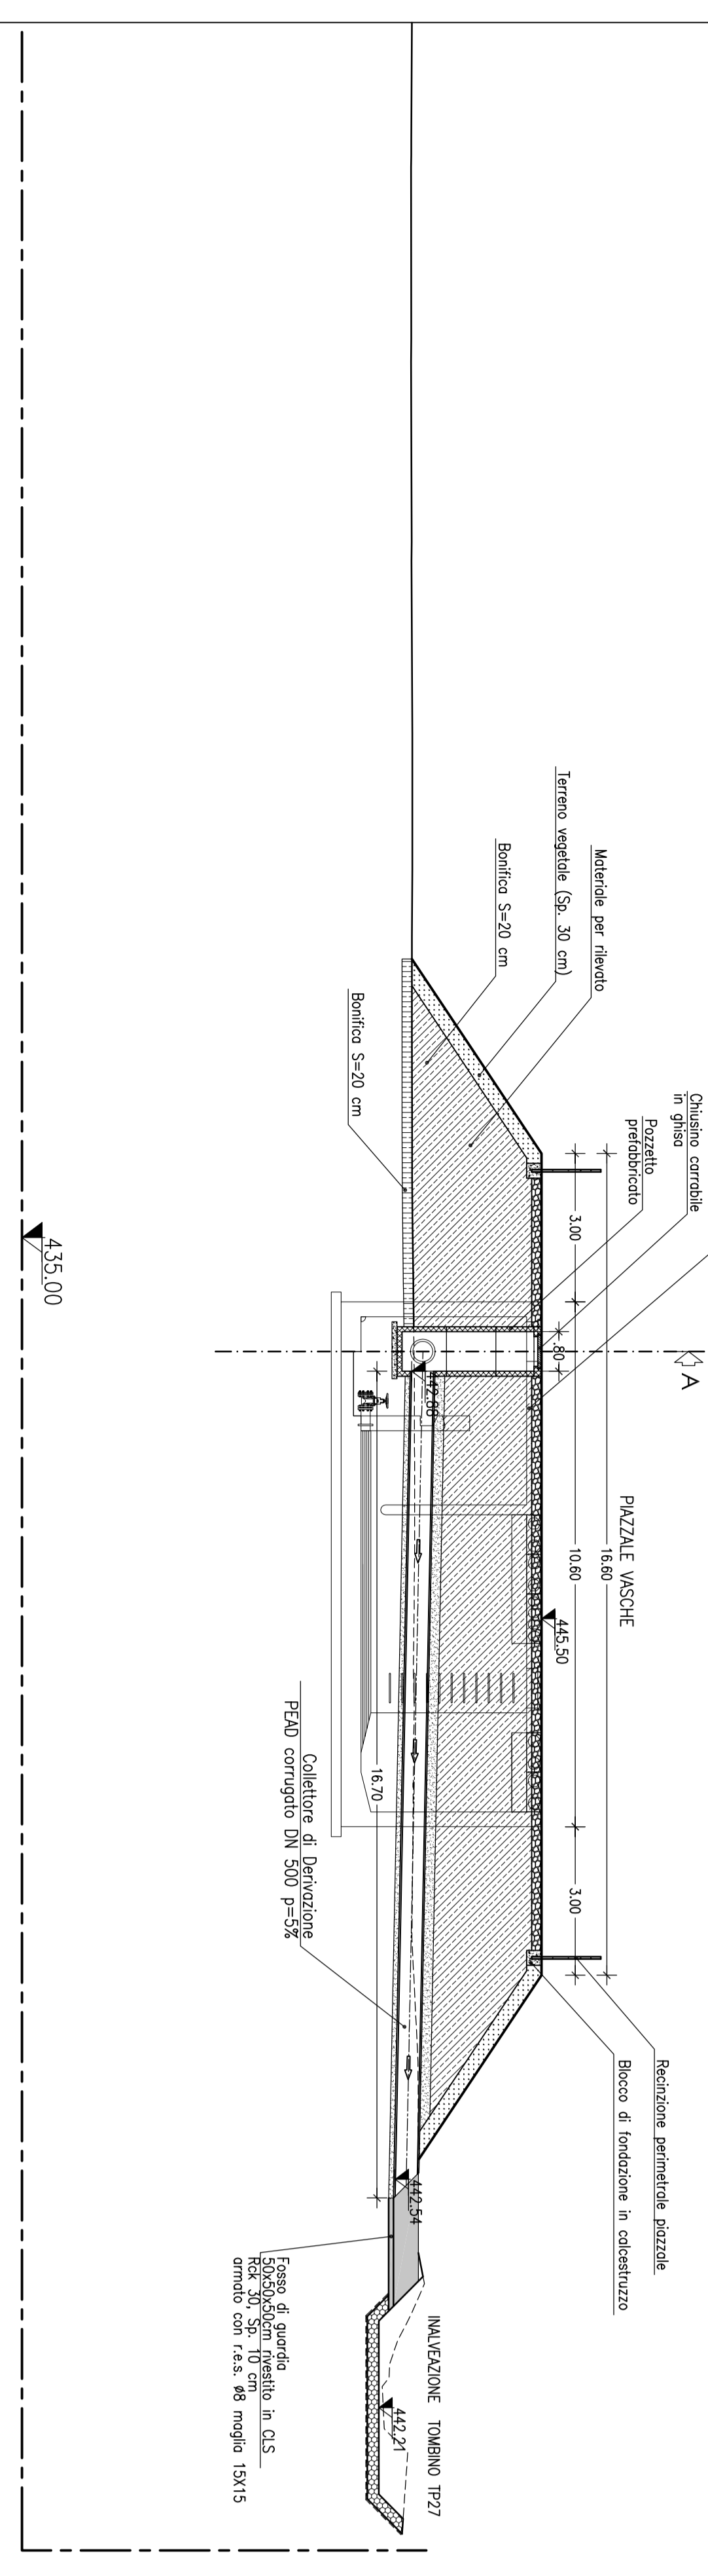



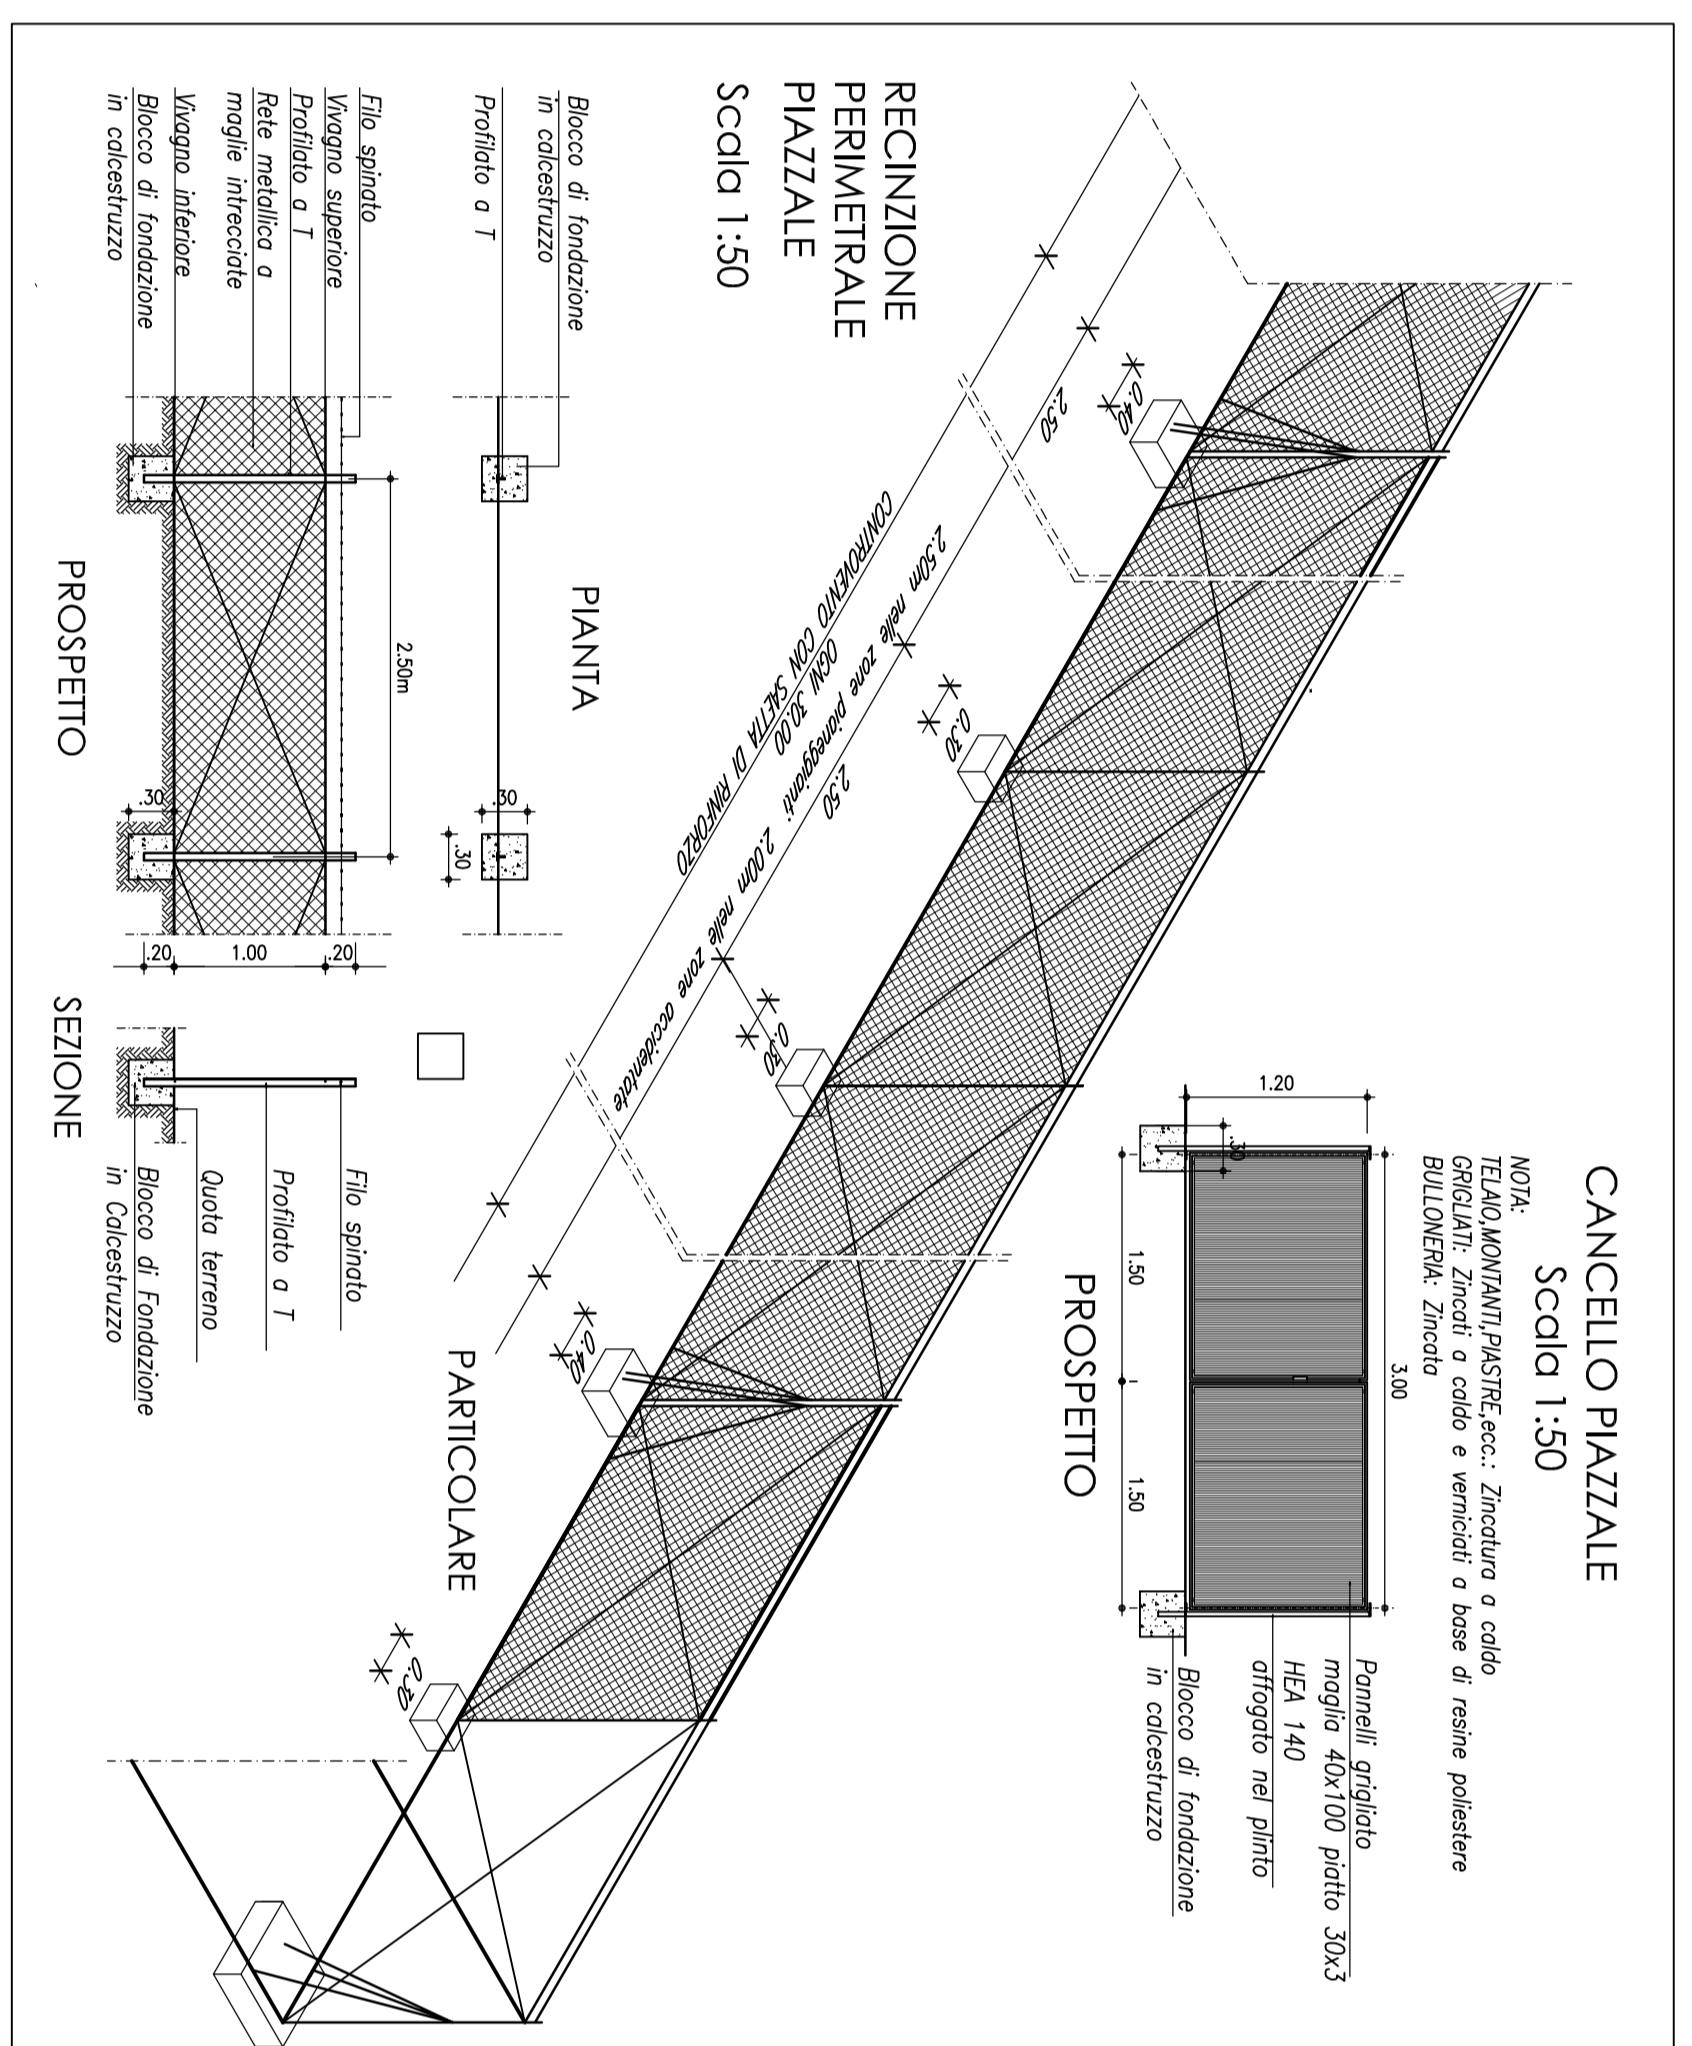


CANCELLO PIAZZALE
Scala 1:50

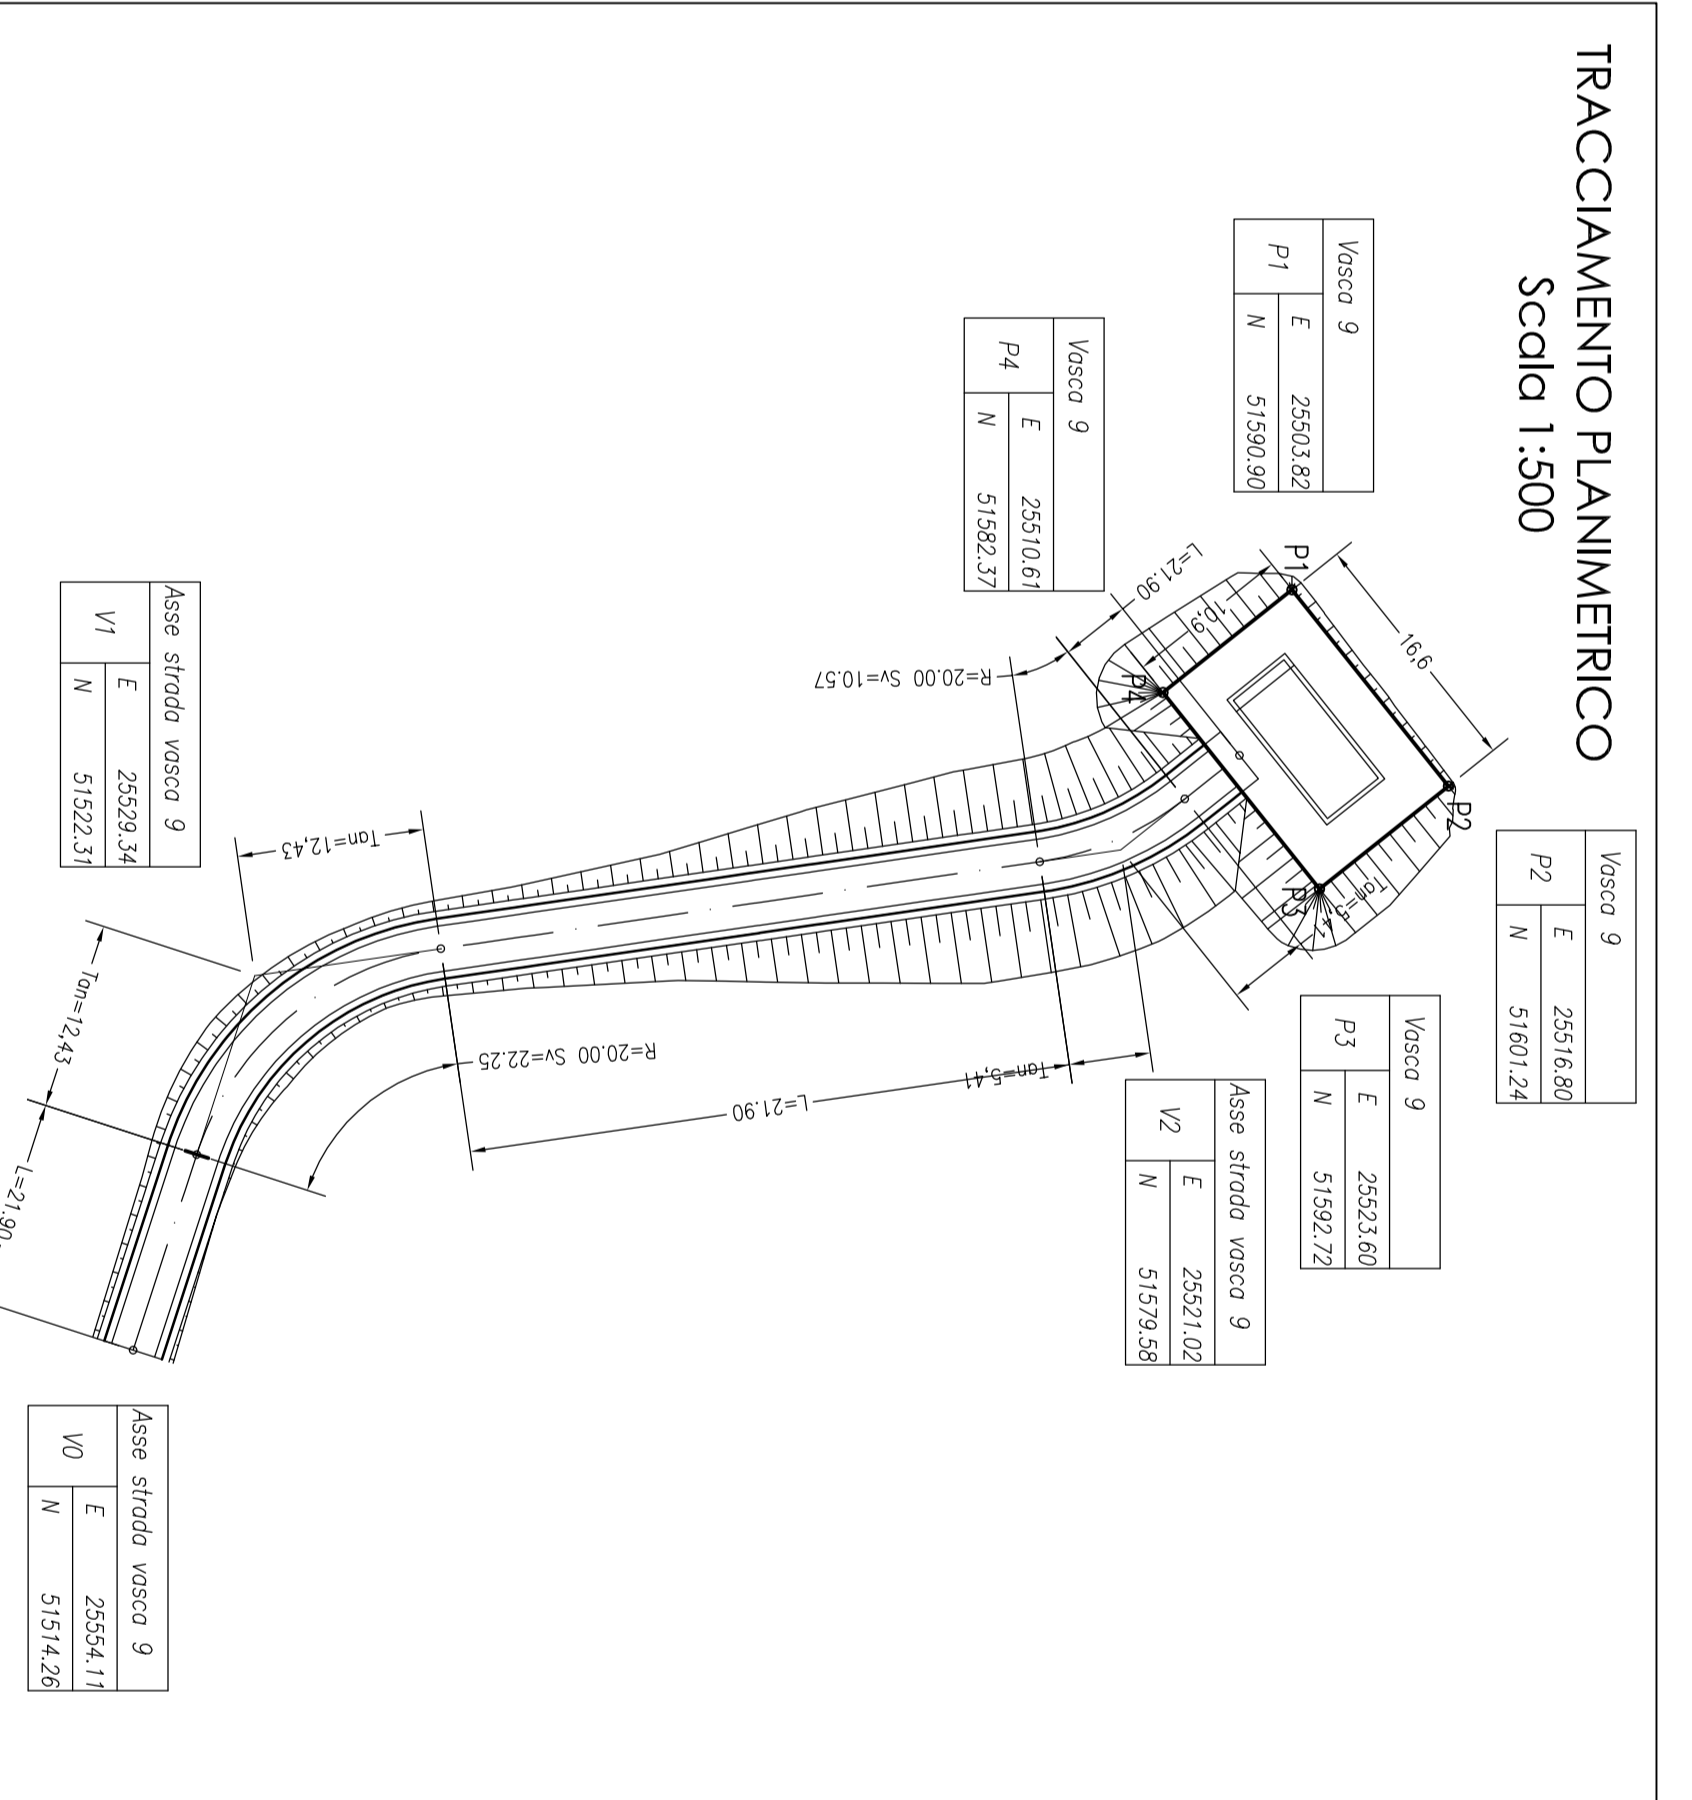


TRACCIAMENTO PLANIMETRICO
Scala 1:500

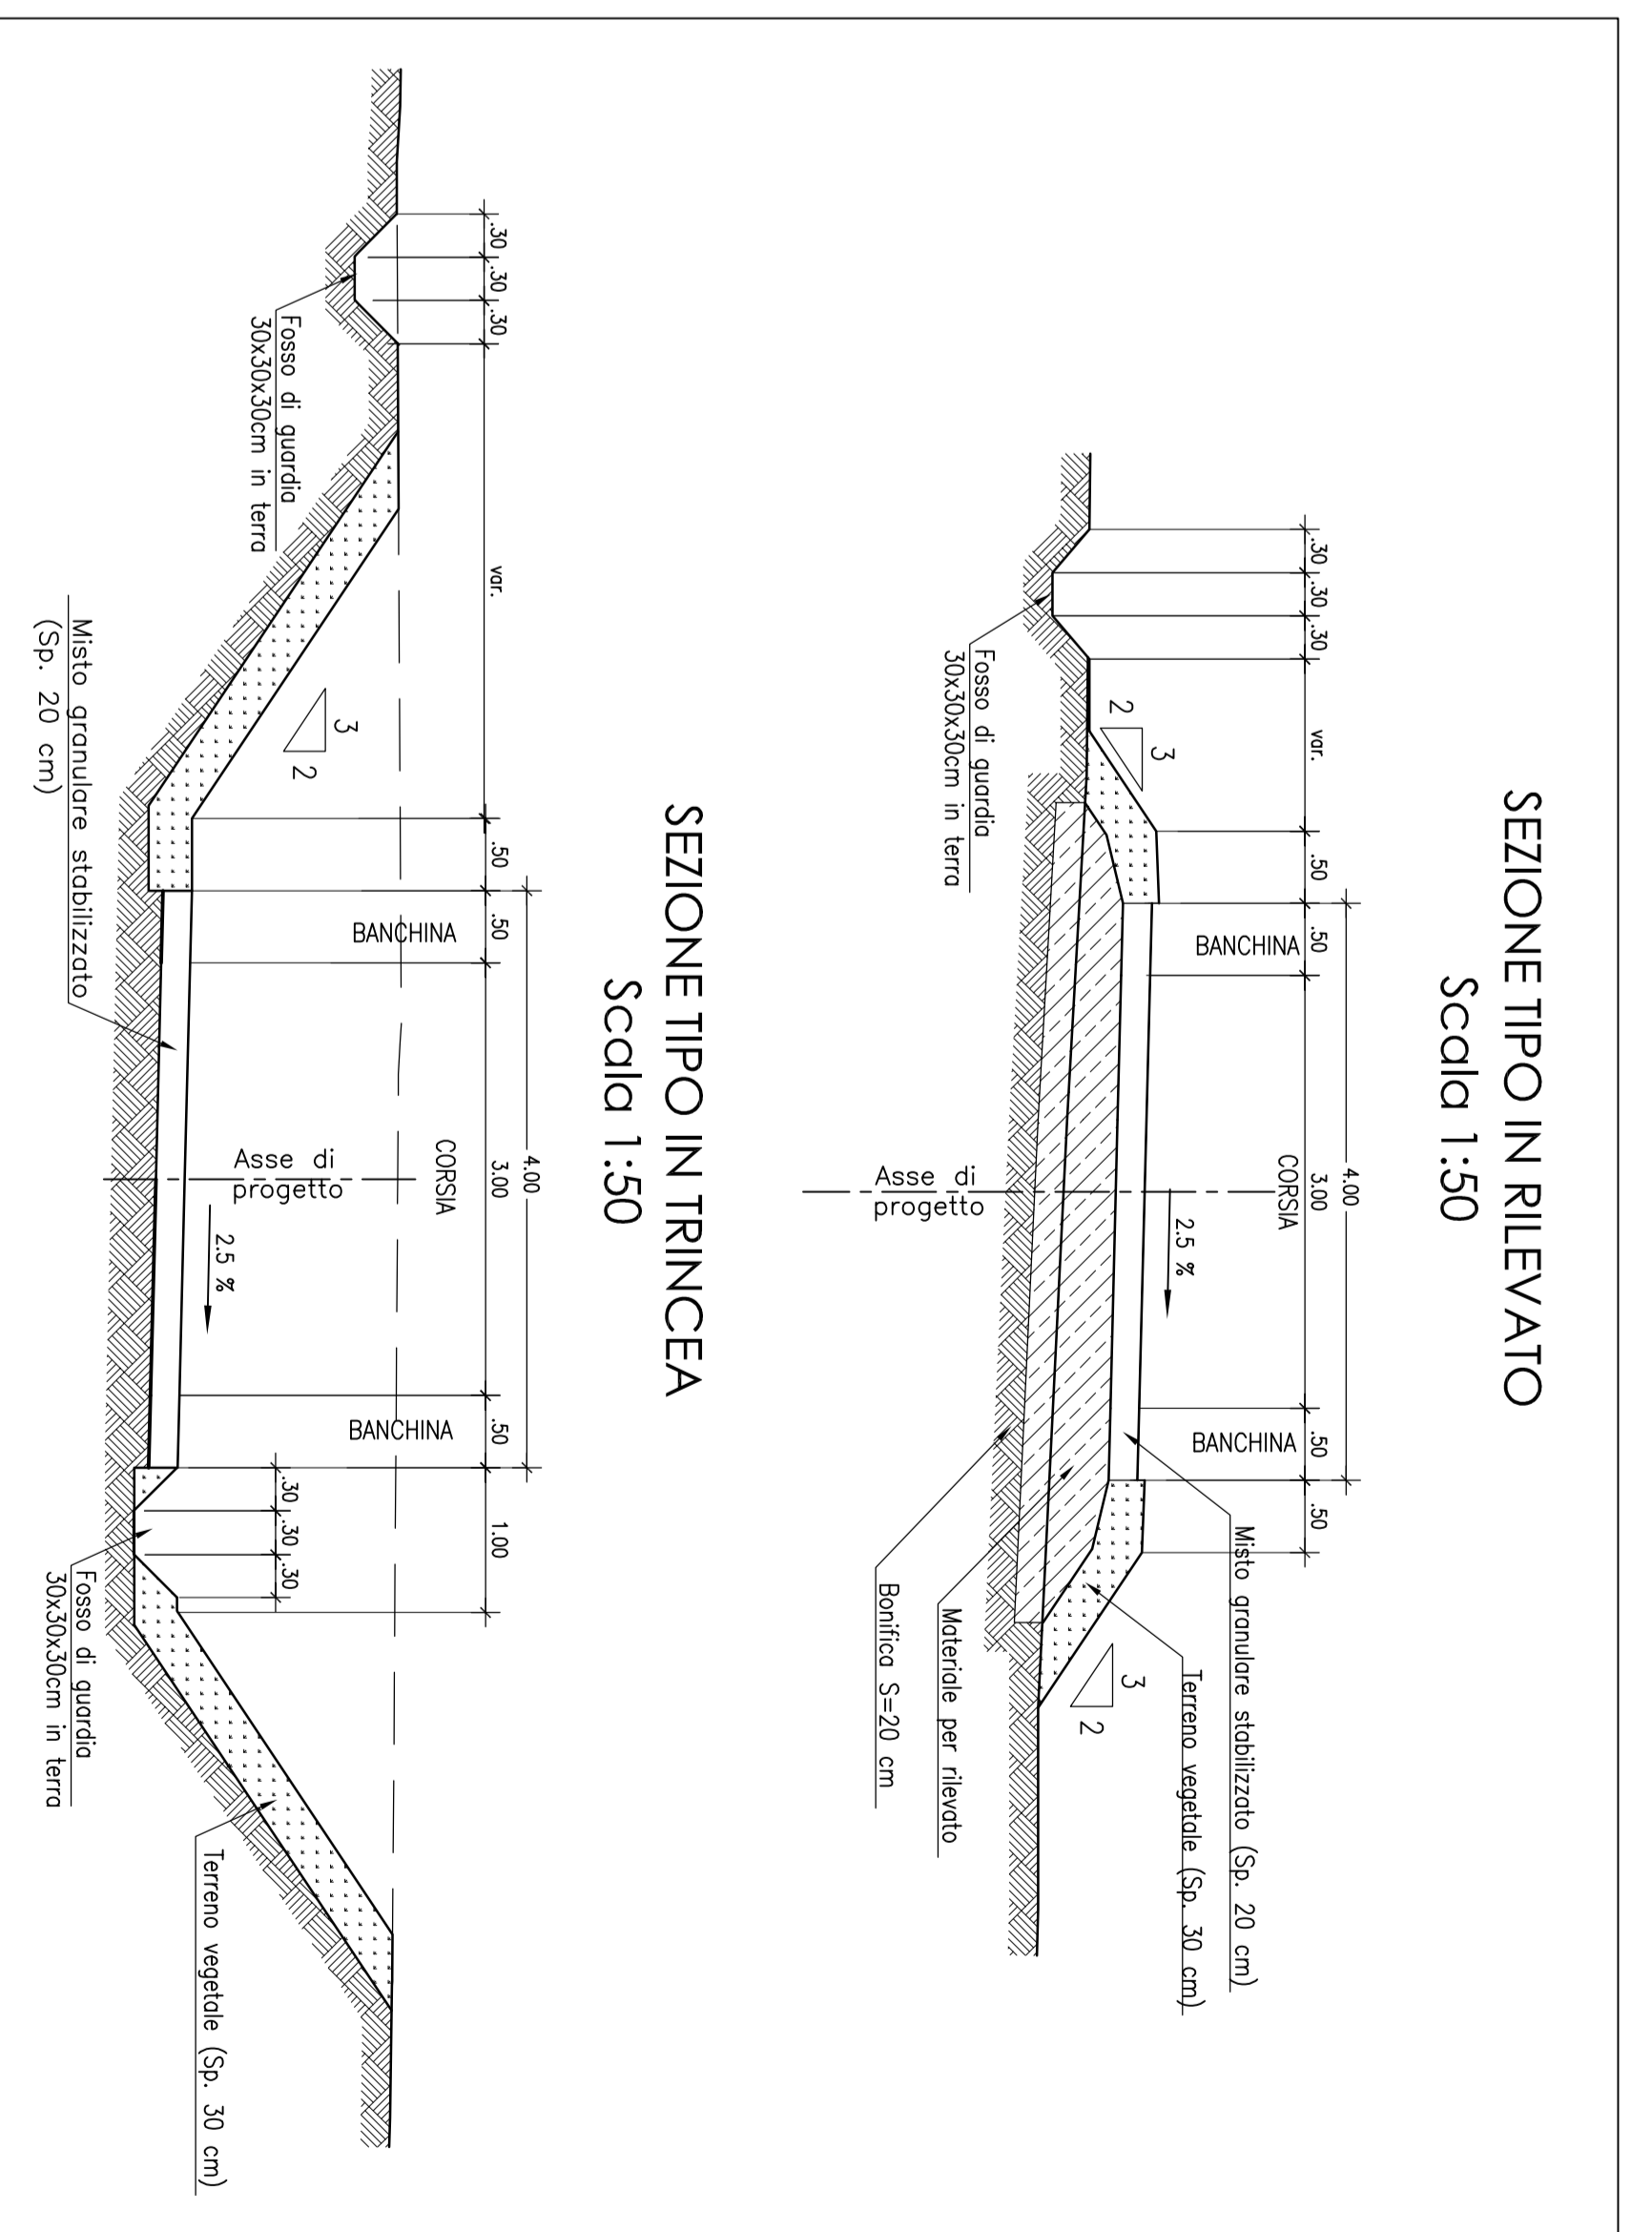

SEZIONE TIPO IN RILEVATO
Scala 1:50

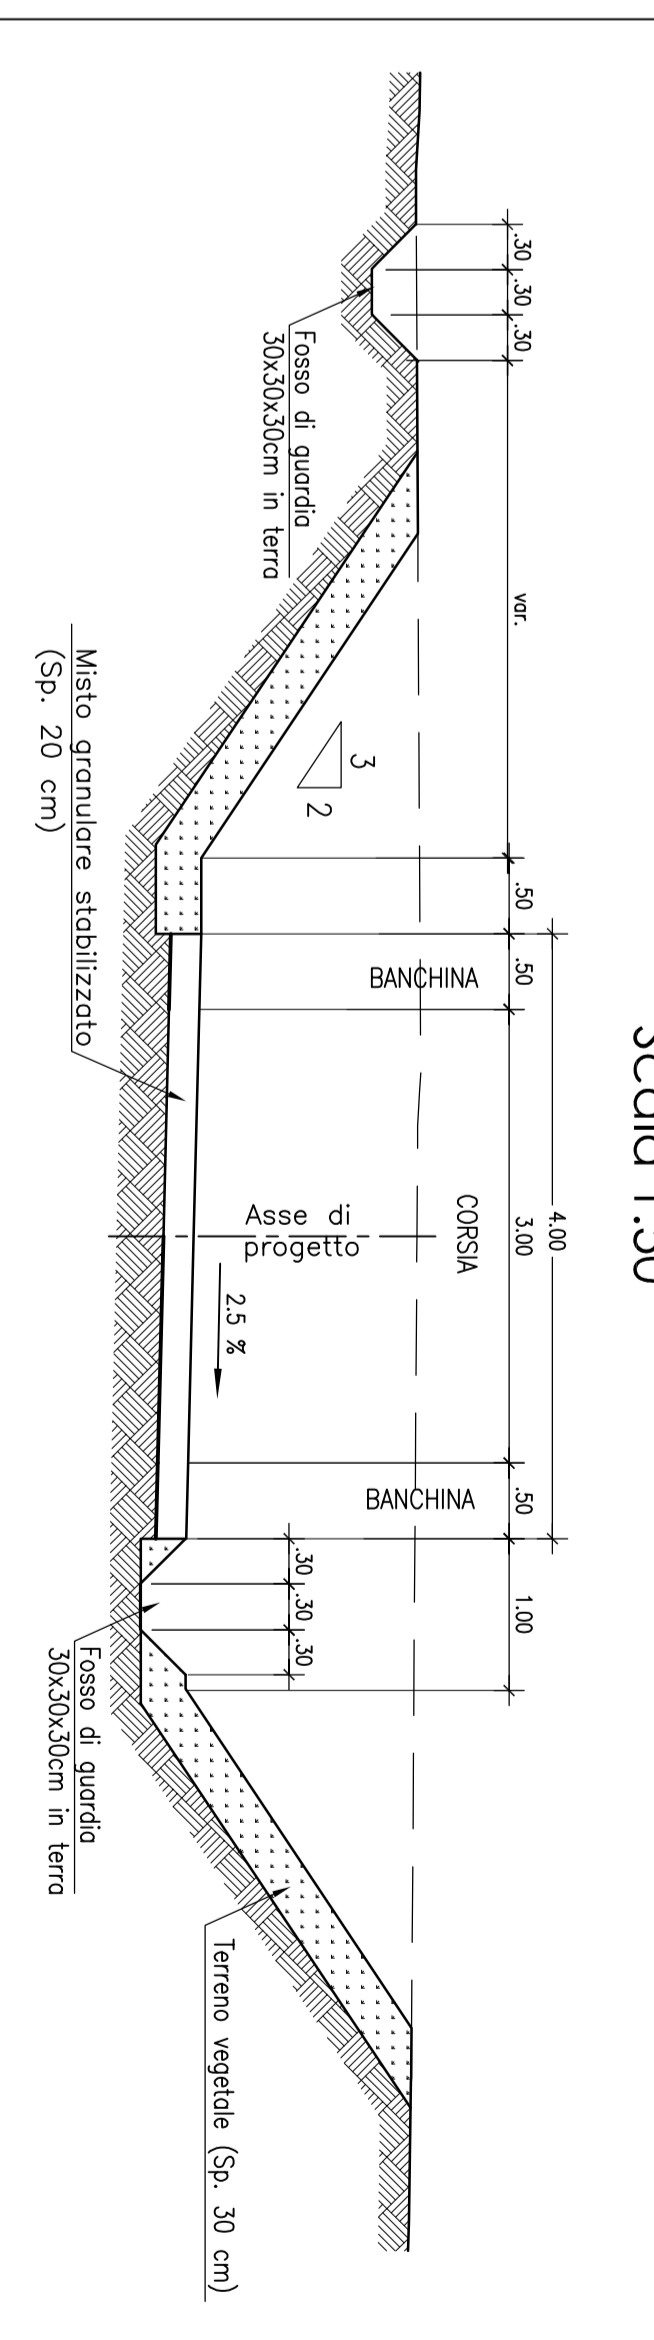


SEZIONE TIPO IN TRINCEA
Scala 1:50

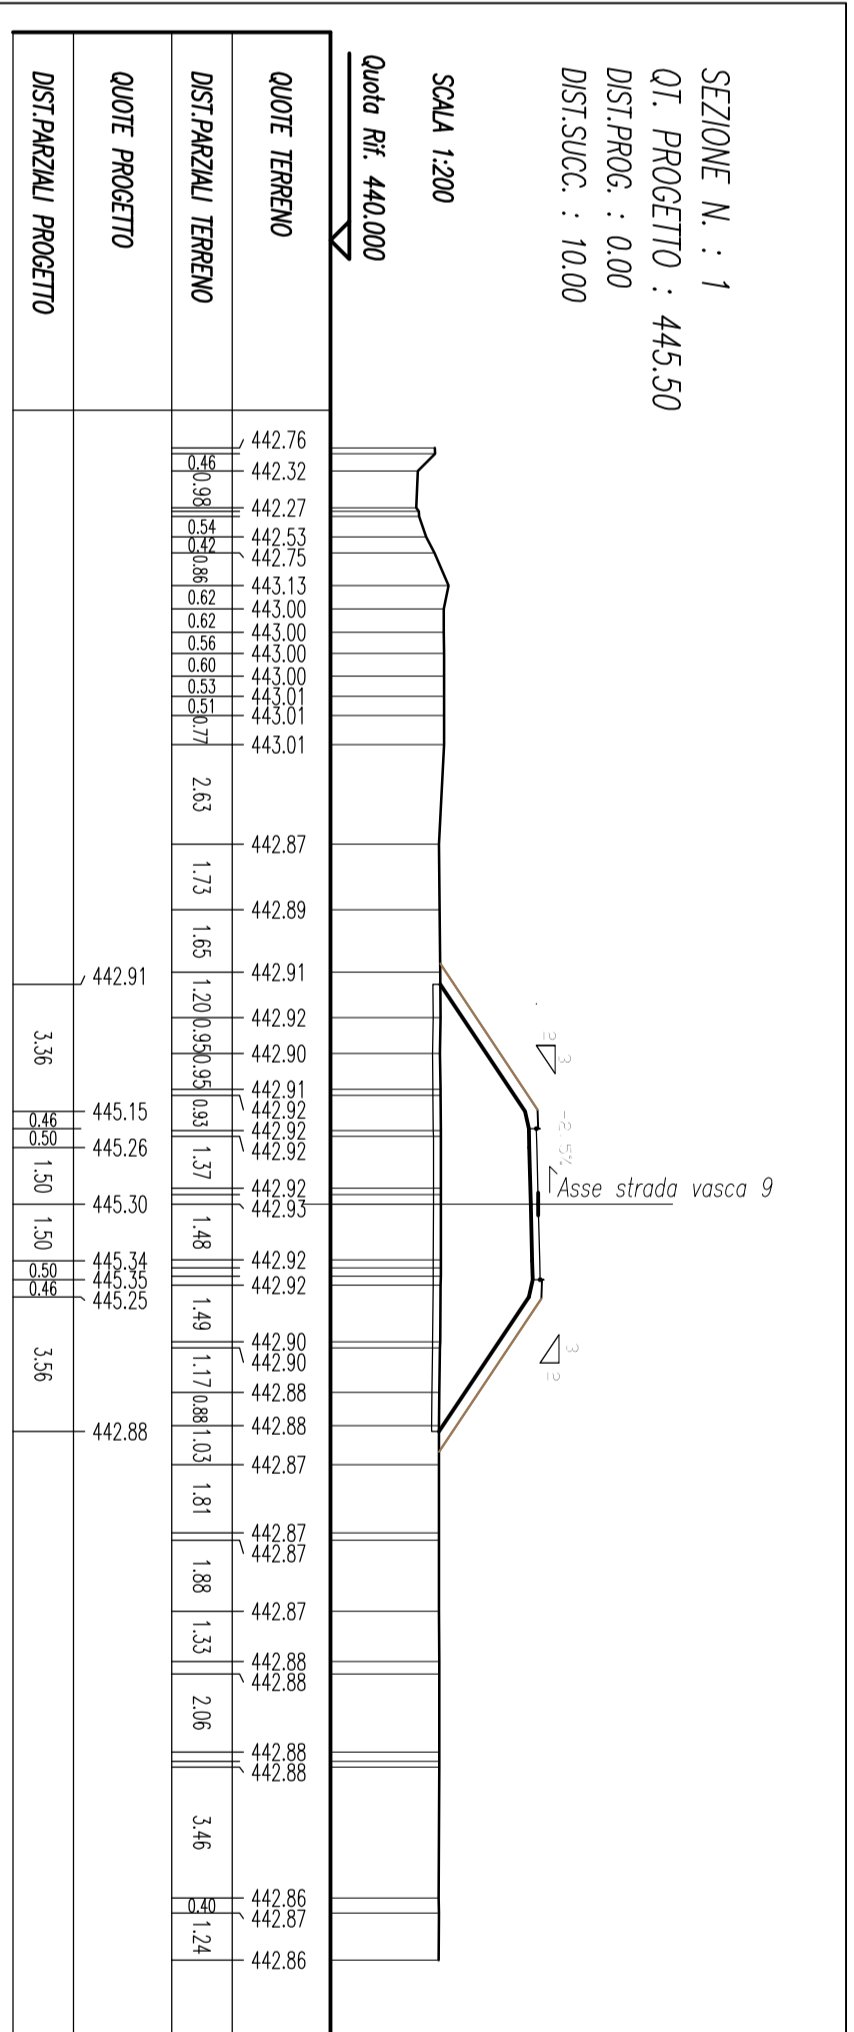




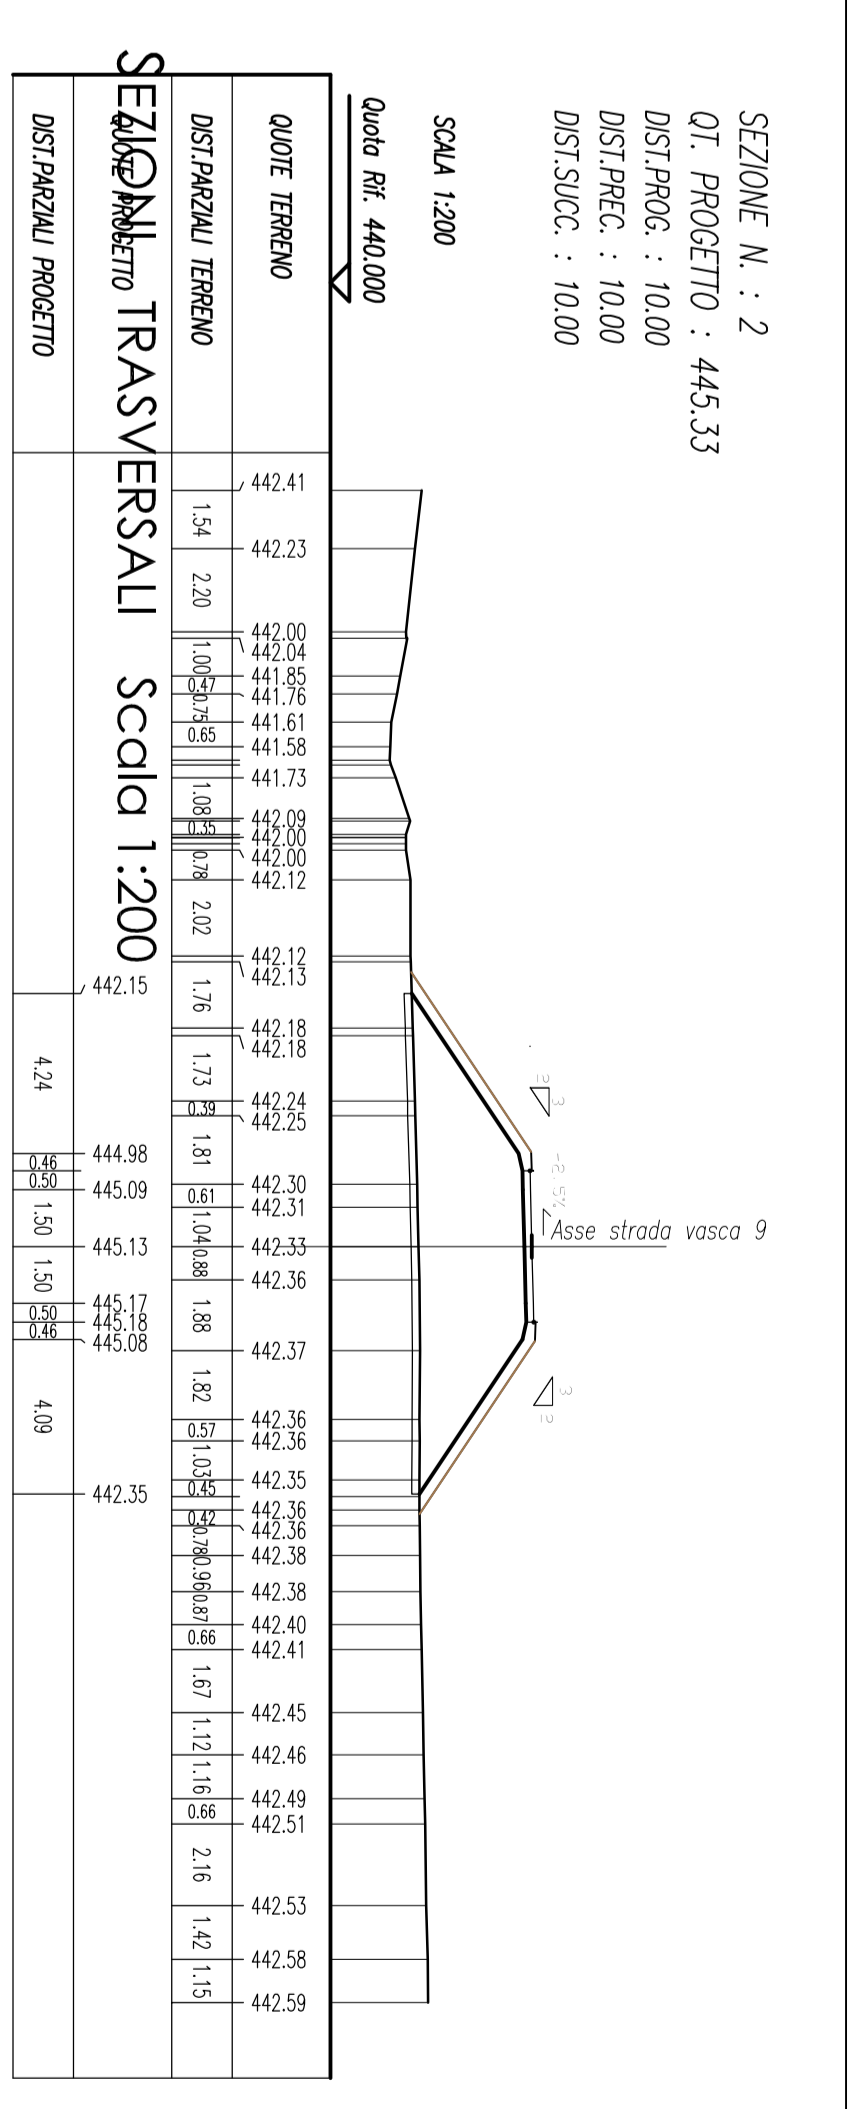




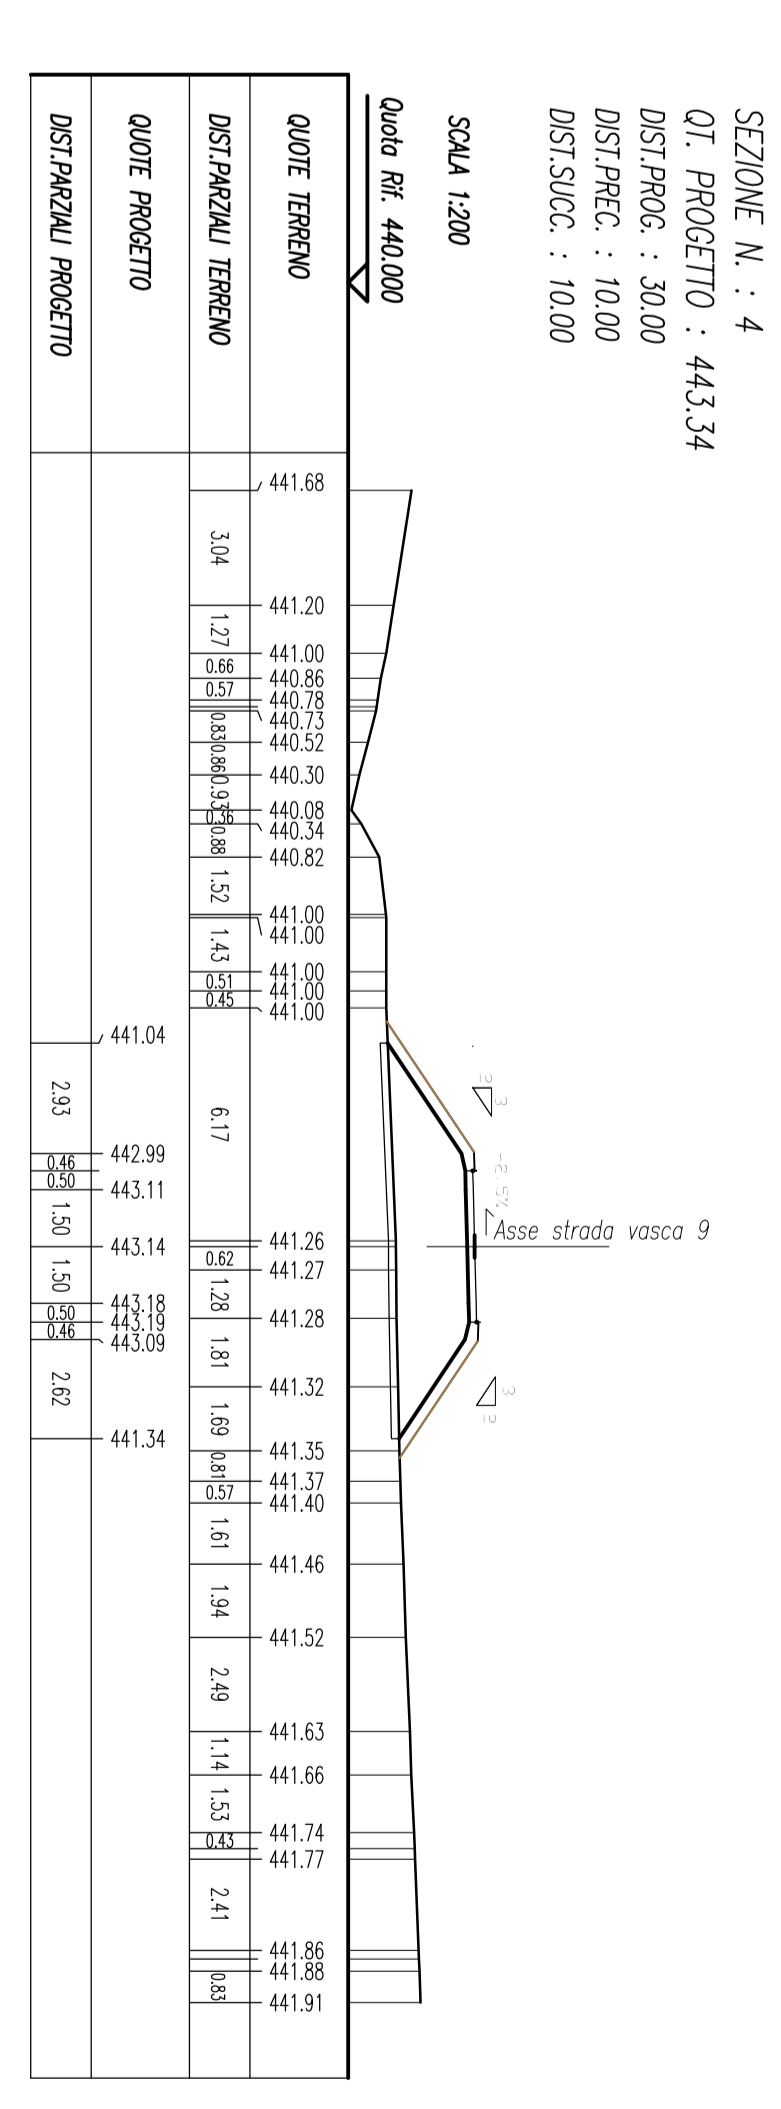




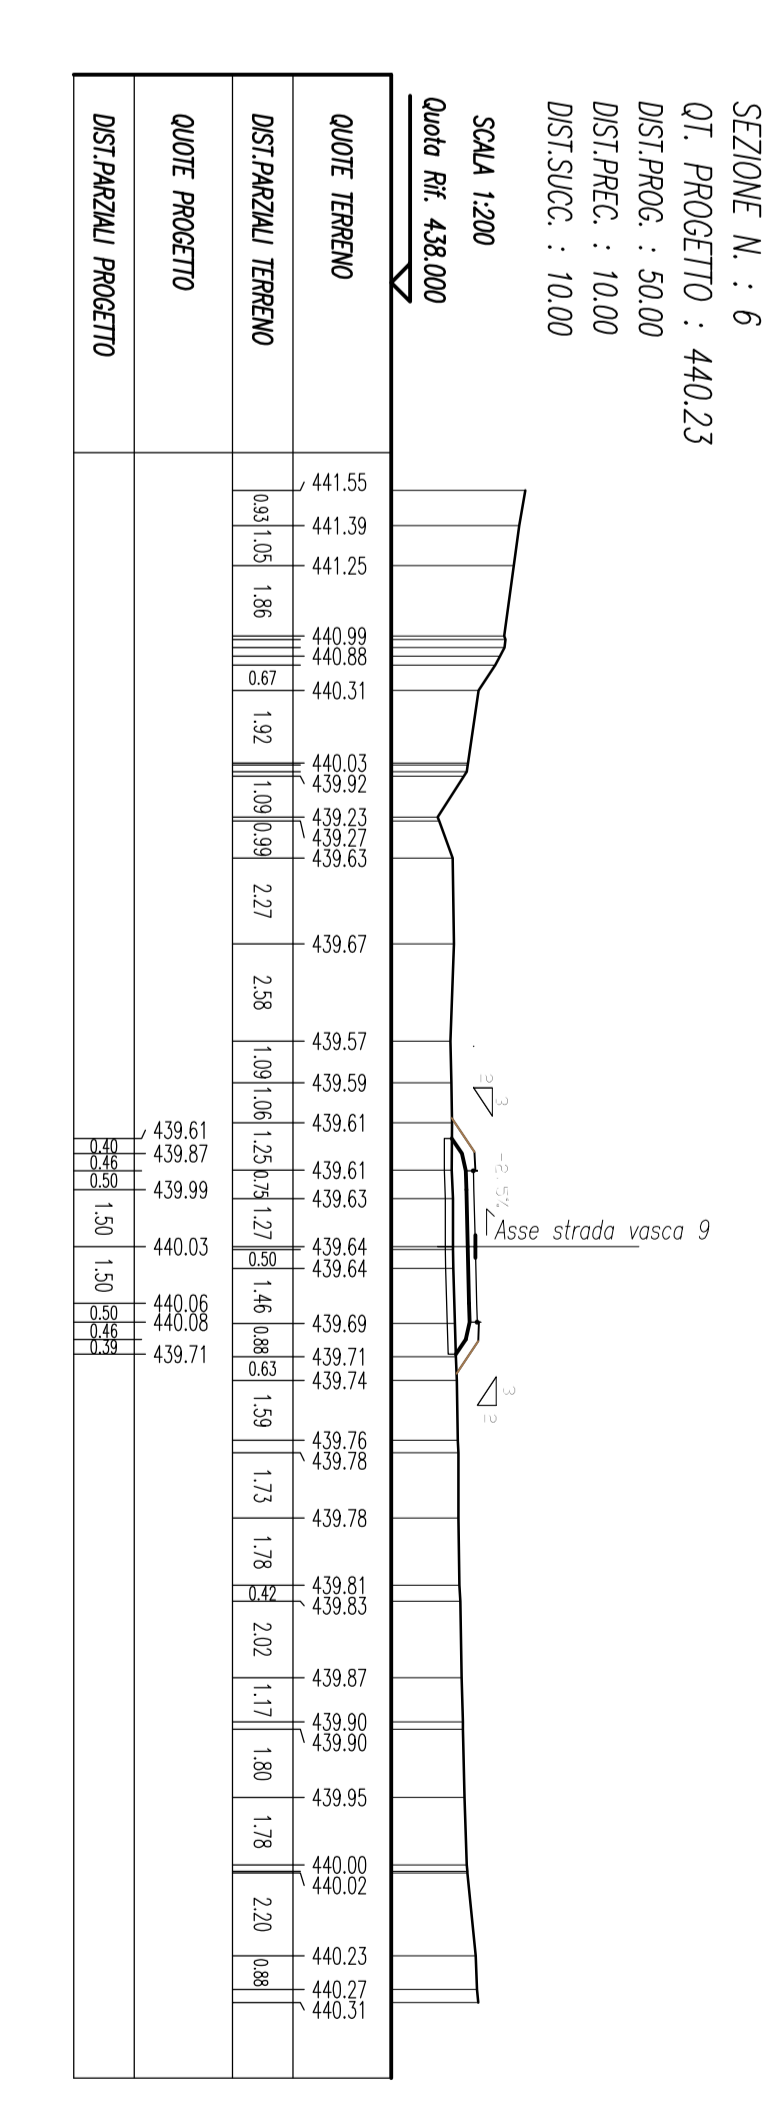




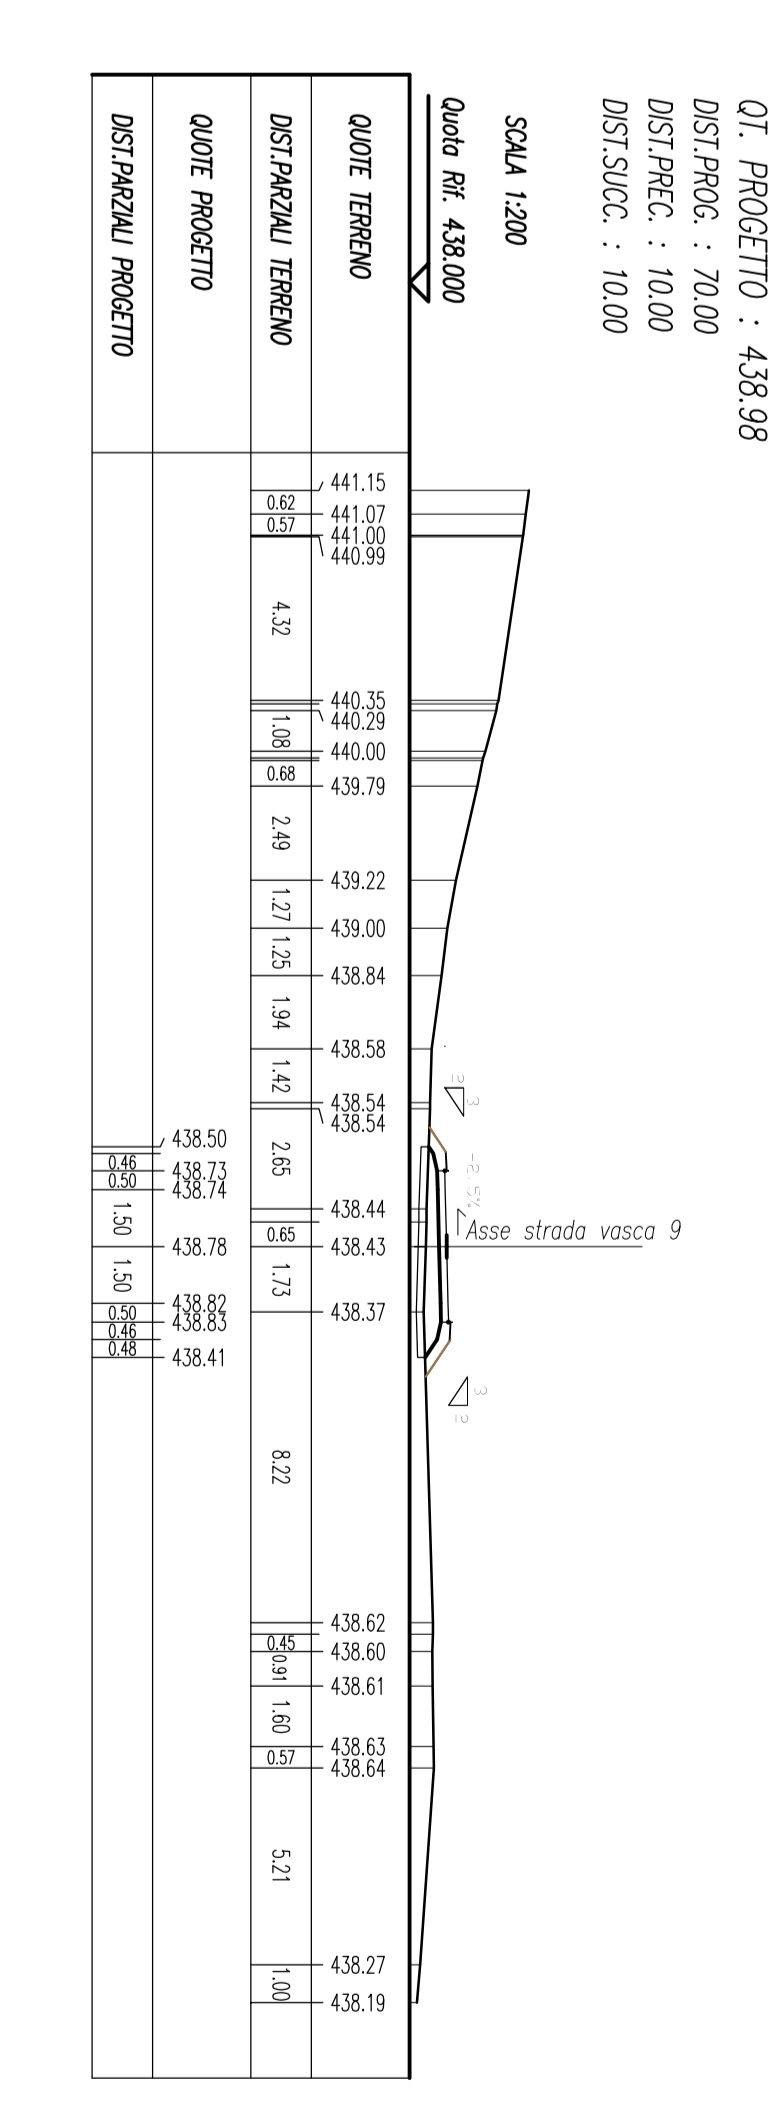




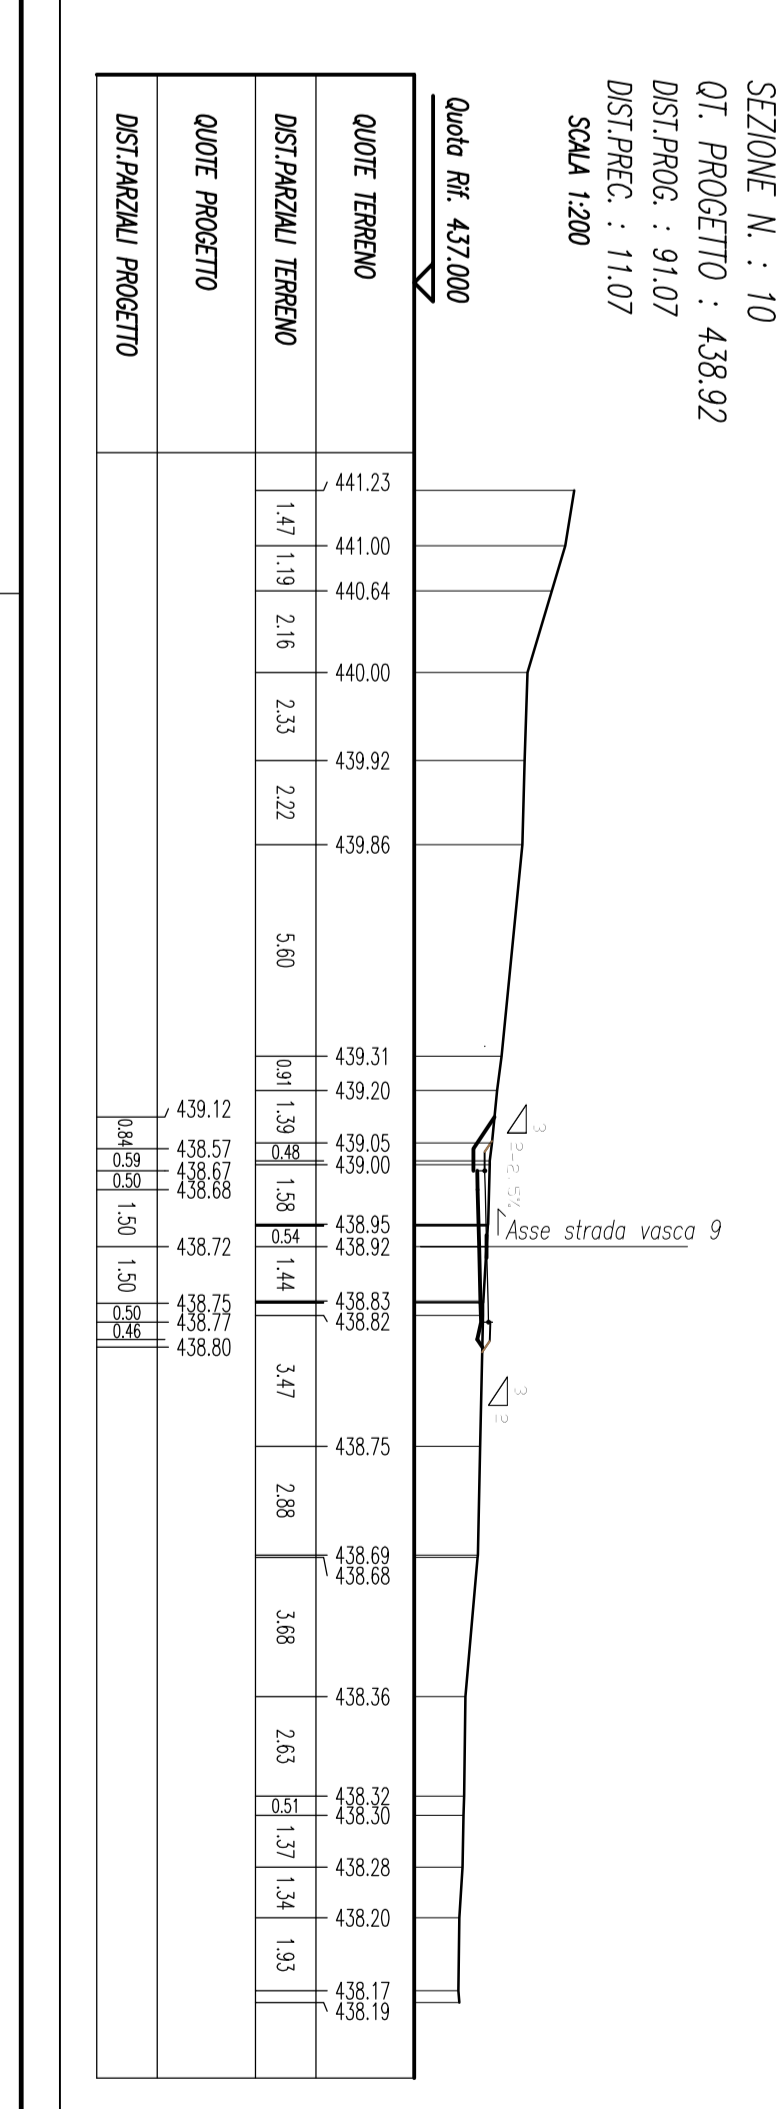



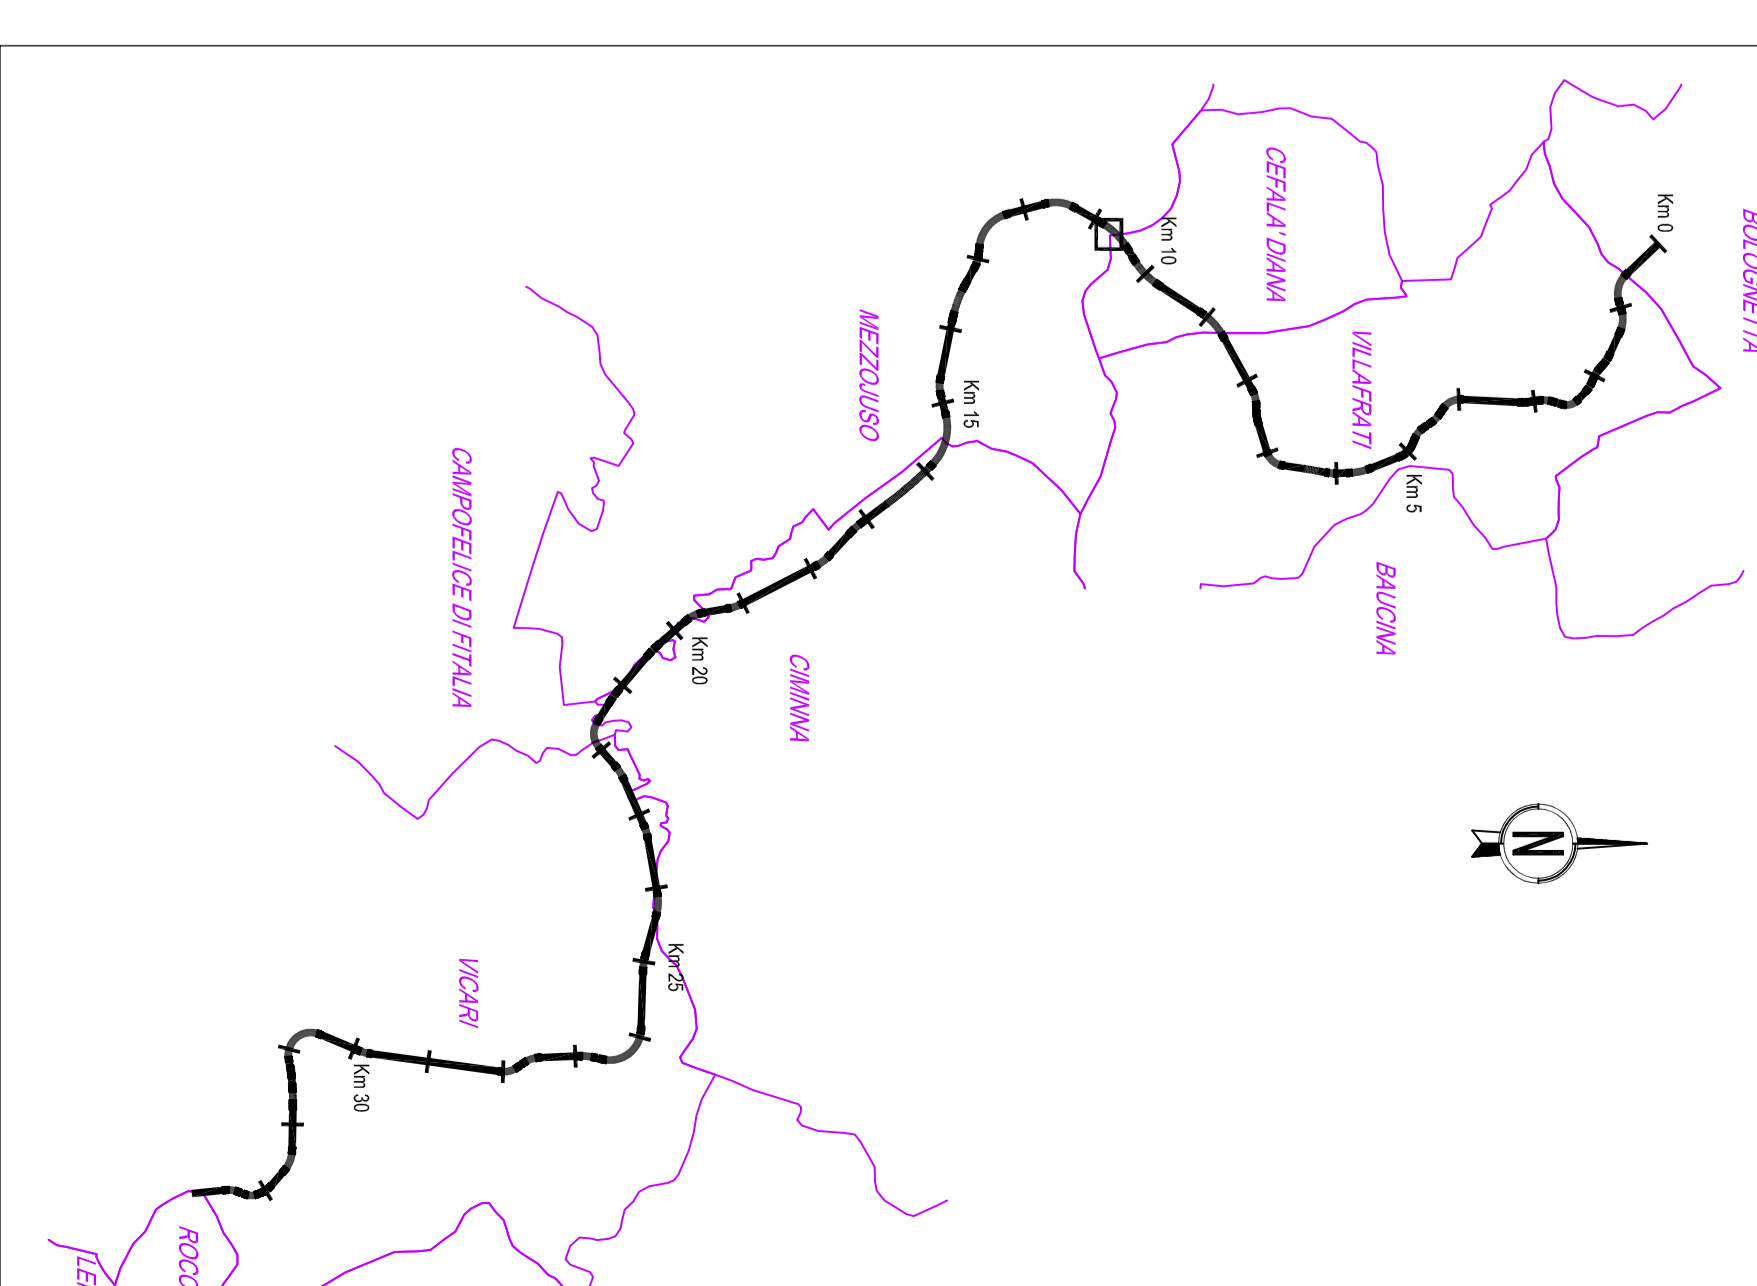

QUADERNO DI UNIONE - Scala 1:100.000

ANAS S.p.A.

MODIFICA TECNICA N. 84
OPERE D'ARTE
Vialità di accesso Stralco Idrometrico, piana, sezioni e particolari

Boilogretta S.p.a.

PROGETTO


