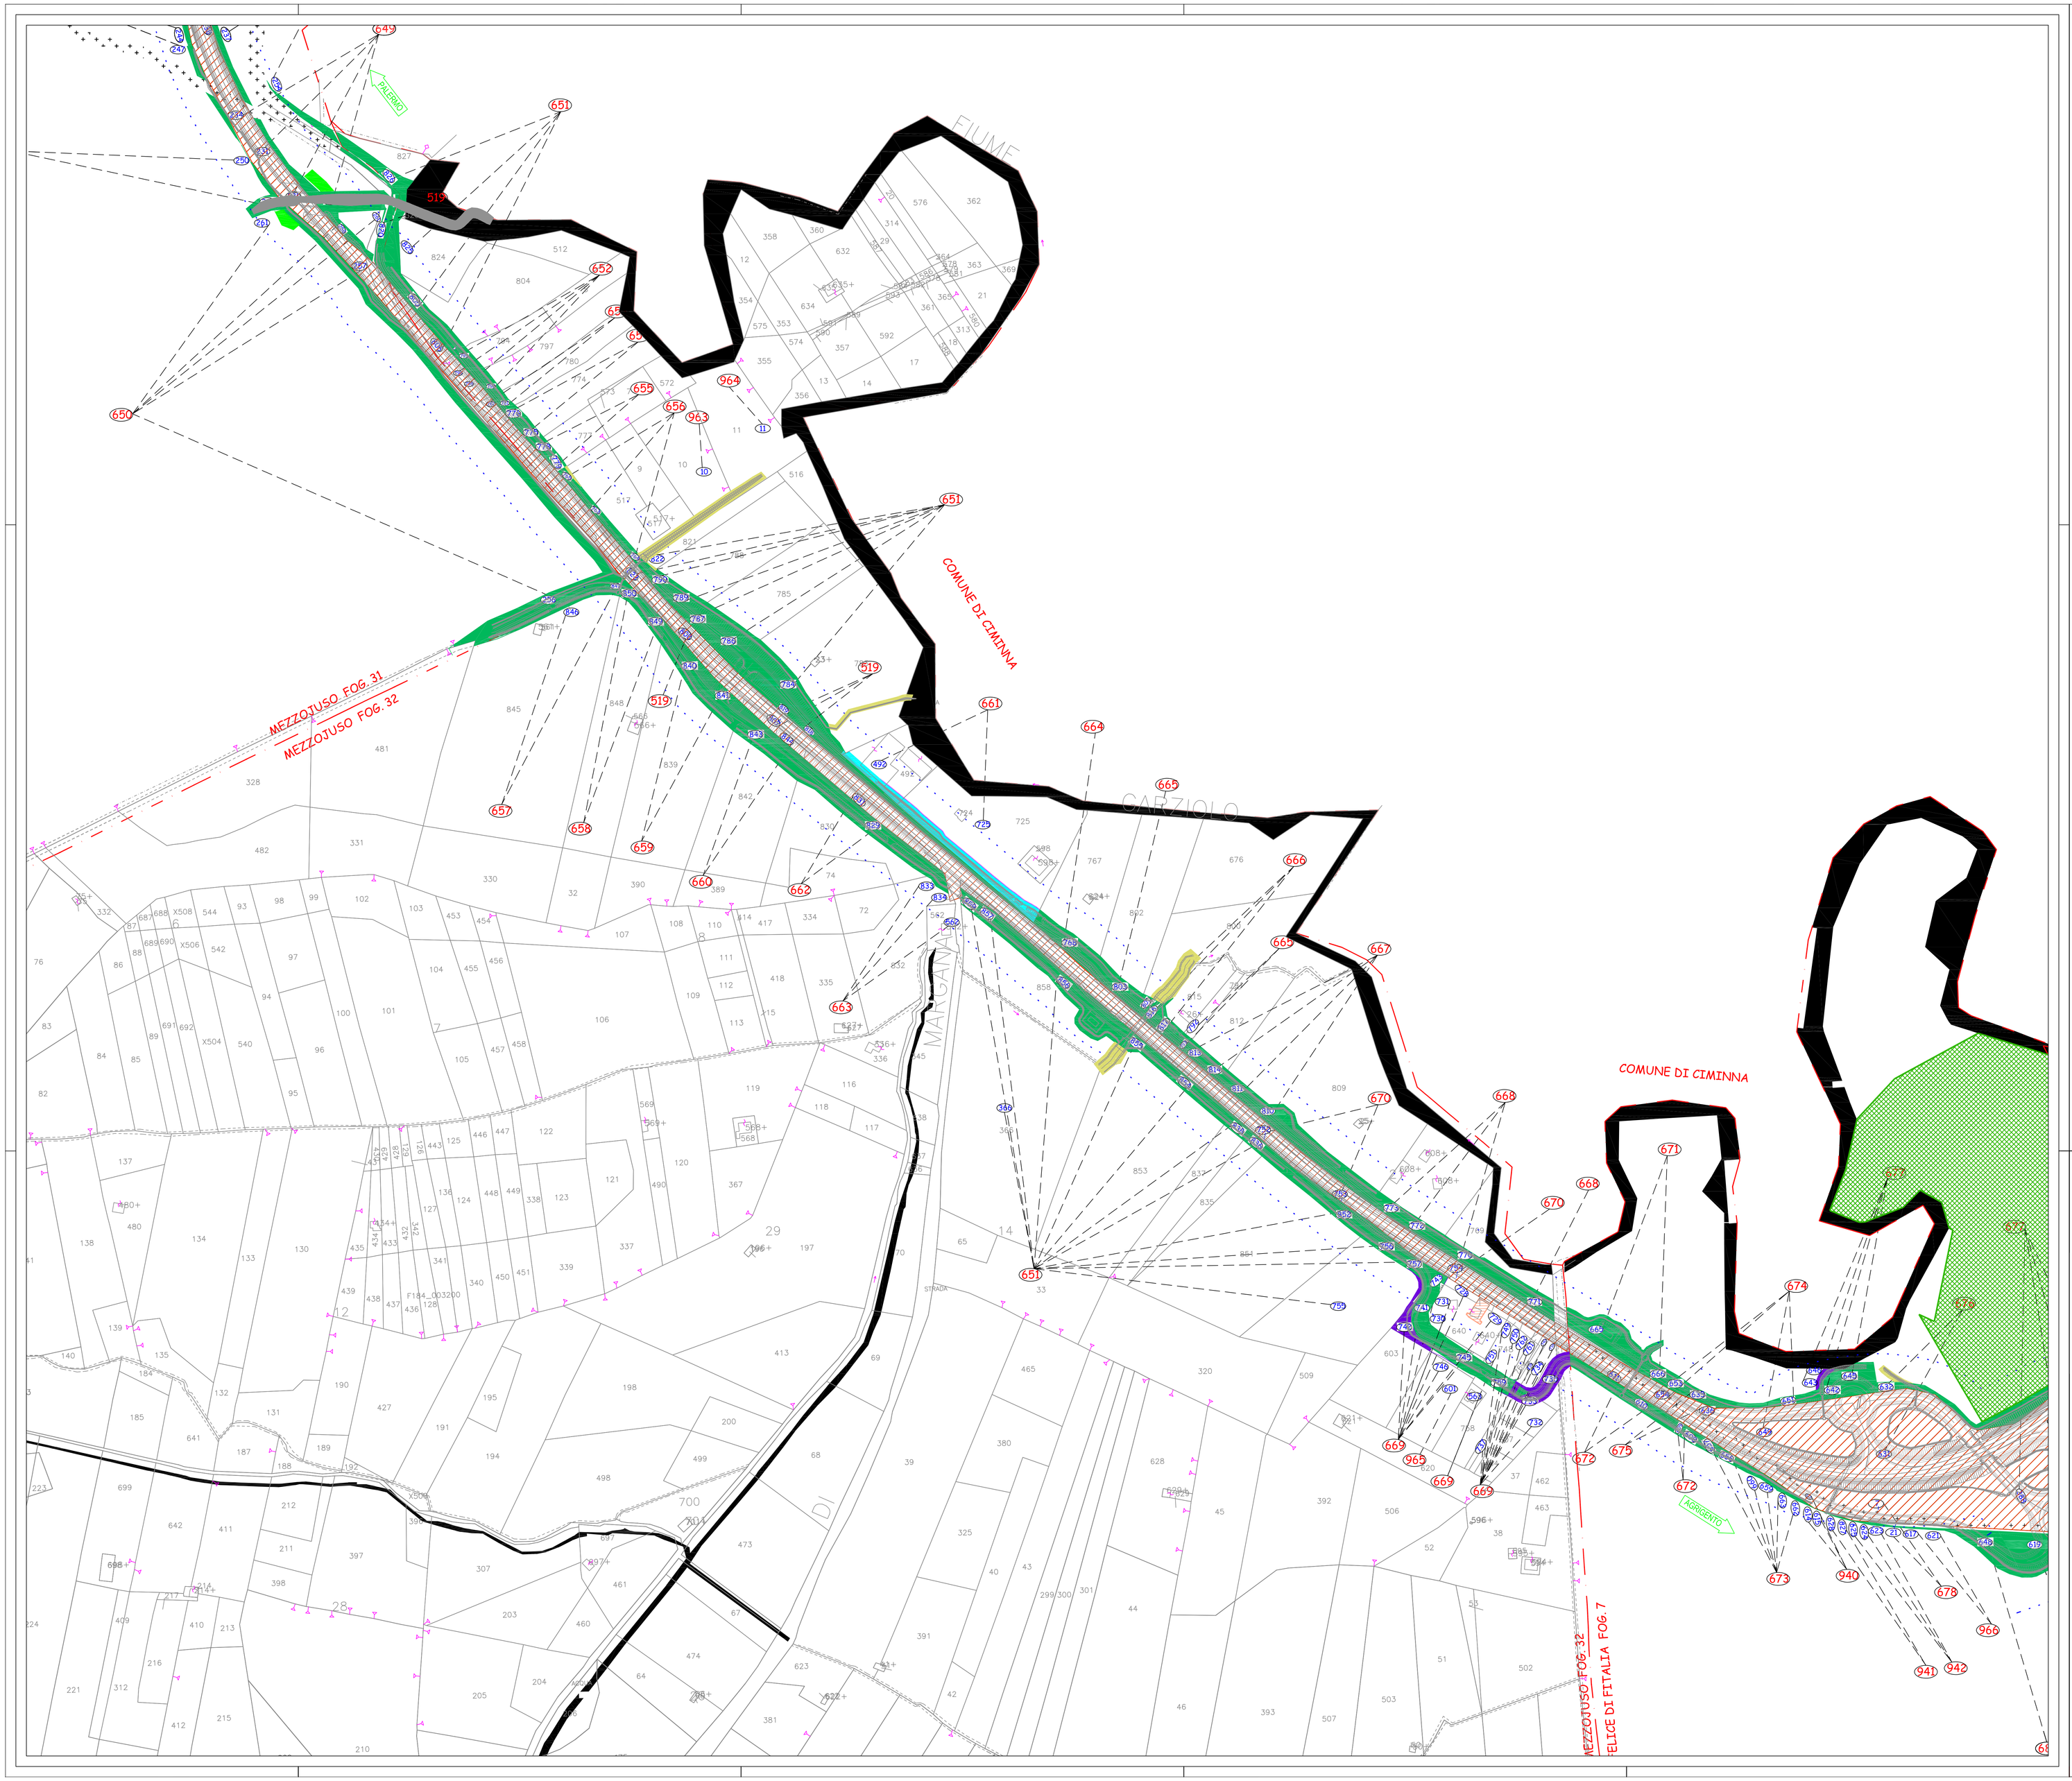

QUADRO DI UNIONE - Scala 1:100.000

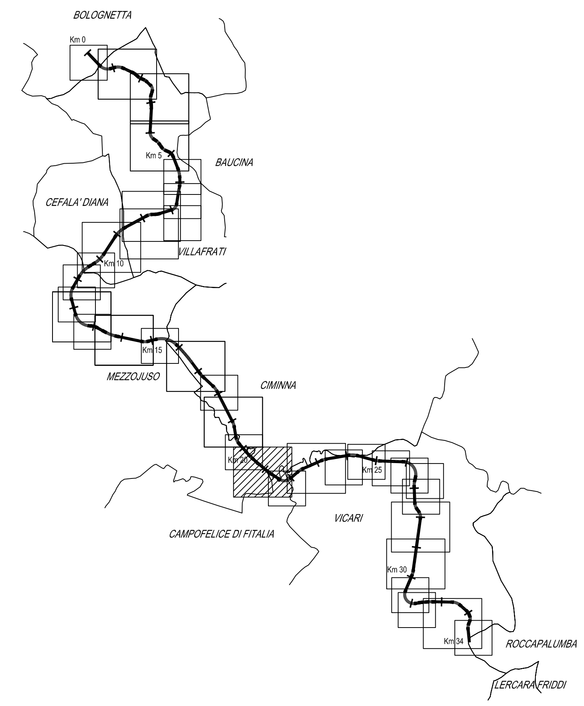

Scala 1:2.000

0 20 40 60 80 100 200 m

N

Legenda:

- Fascia di rispetto (art.16 Cod. Str. - art. 26 Regol.Att.)
- Area da espropriare di cui alla delibera Cipe n. 19/12 del 25 Marzo 2012
- Aree integrative all'esproprio definitivo
- Aree integrative all'esproprio variante ottobre 2015
- Occupazione temporanea di cui alla delibera Cipe n. 19/12 del 25 Marzo 2012
- Aree integrative all'Occupazione temporanea
- Aree integrative all'Occupazione temporanea variante ottobre 2015
- Fabbricati da demolire accatastati
- Fabbricati da demolire non presenti in mappa
- mappali frazionati espropriati
- Area demaniali
- Corsi d'acqua
- Ferrovia
- Limiti fogli catastali
- Servitù di cui alla delibera Cipe n. 19/12 del 25 Marzo 2012
- Aree integrative Servitù
- Aree integrative Servitù variante ottobre 2015
- Attuale sede Stradale (SS121)
- Fabbricati da rilievo non interessati da demolizione
- Numero ditte
- Numero particelle

ANAS S.p.A.
DIREZIONE REGIONALE PER LA SICILIA

PA17/08

Affidamento a Contraente Generale dei "Lavori di ammodernamento del tratto Palermo - Lercara Friddi, lotto funzionale dal km 14,4 (km. 0,0 del Lotto 2) compreso il tratto di raccordo della rotatoria Bolognetta, al km 48,0 (km. 33,6 del Lotto 2 - Svincolo Manganaro incluso) compresi i raccordi con le attuali SS n.189 e SS n.121

Bolognetta S.c.p.a.

Contraente Generale: Ing. Pierfranco Pagliini

- PERIZIA DI VARIANTE N.1 -

Il Responsabile Ambientale: Ing. Claudio Lambert

Titolo elaborato:

ESPROPRI
PIANO PARTICELLARE DI ESPROPR
Planimetria catastale
Comune di Mezzojuso - Foglio 32

Codice Unico Progetto (CUP): F41B03000230001

Codice elaborato: PA17/08 — OPERA: PE — ARGOMENTO: ES — DOC. E PROG.: P028 — FASE: 5 — REVISIONE: 0

CARTELLA:		FILE NAME:	NOTE:	PROT.	SCALA:
	1 0	PEESP028_50_4137.DWG	1=1	4137	1:2000

REV.	DESCRIZIONE	DATA	REDATTO	VERIFICATO	APPROVATO
5					
4					
3					
2					
1					
0	PRIMA EMISSIONE	Ottobre 2015	F. Carli	S. Fortino	D. Tironi

A.T.I. Progettisti: Capogruppo: POLITECNICA INGEGNERIA E ARCHITETTURA, Viale Amendola, 6 - 50121 Firenze, tel 055/2001660 fax 055/2344856, e-mail poli@politecnica.it

Mandante: ACS ingegneri, Via Catani 28/c - 59100 Prato, tel 0574.527864 fax 0574.568066, E-mail acs@acsingegneri.it

Il Progettista Responsabile: Ing. Marcello Mancone — DOTT. ING. MARCELLO MANCONE N. 5723 — ORDINE DEGLI INGEGNERI DELLA PROVINCIA DI FIRENZE

Il Geologo: dott. Pietro Accolti Gil — ORDINE DEI GEOLOGI DELLA SICILIA — PIETRO ACCOLTI GIL N° 728

Il Coordinatore per la Sicurezza in fase di esecuzione: Ing. Francesco Cocciante — Il Coordinatore per la sicurezza in fase di Esecuzione Ing. Francesco Cocciante

Il Direttore dei Lavori: Ing. Sandro Favero — Il Direttore dei Lavori Ing. Sandro Favero

ANAS S.p.A.

DATA: — PROTOCOLLO: — VISTO: IL RESPONSABILE DEL PROCEDIMENTO

CODICE PROGETTO: LO410CE1101 — Dott. Ing. Ettore de Cesbron de la Grennelais