


## QUADRO DI UNIONE - Scala 1:100.000

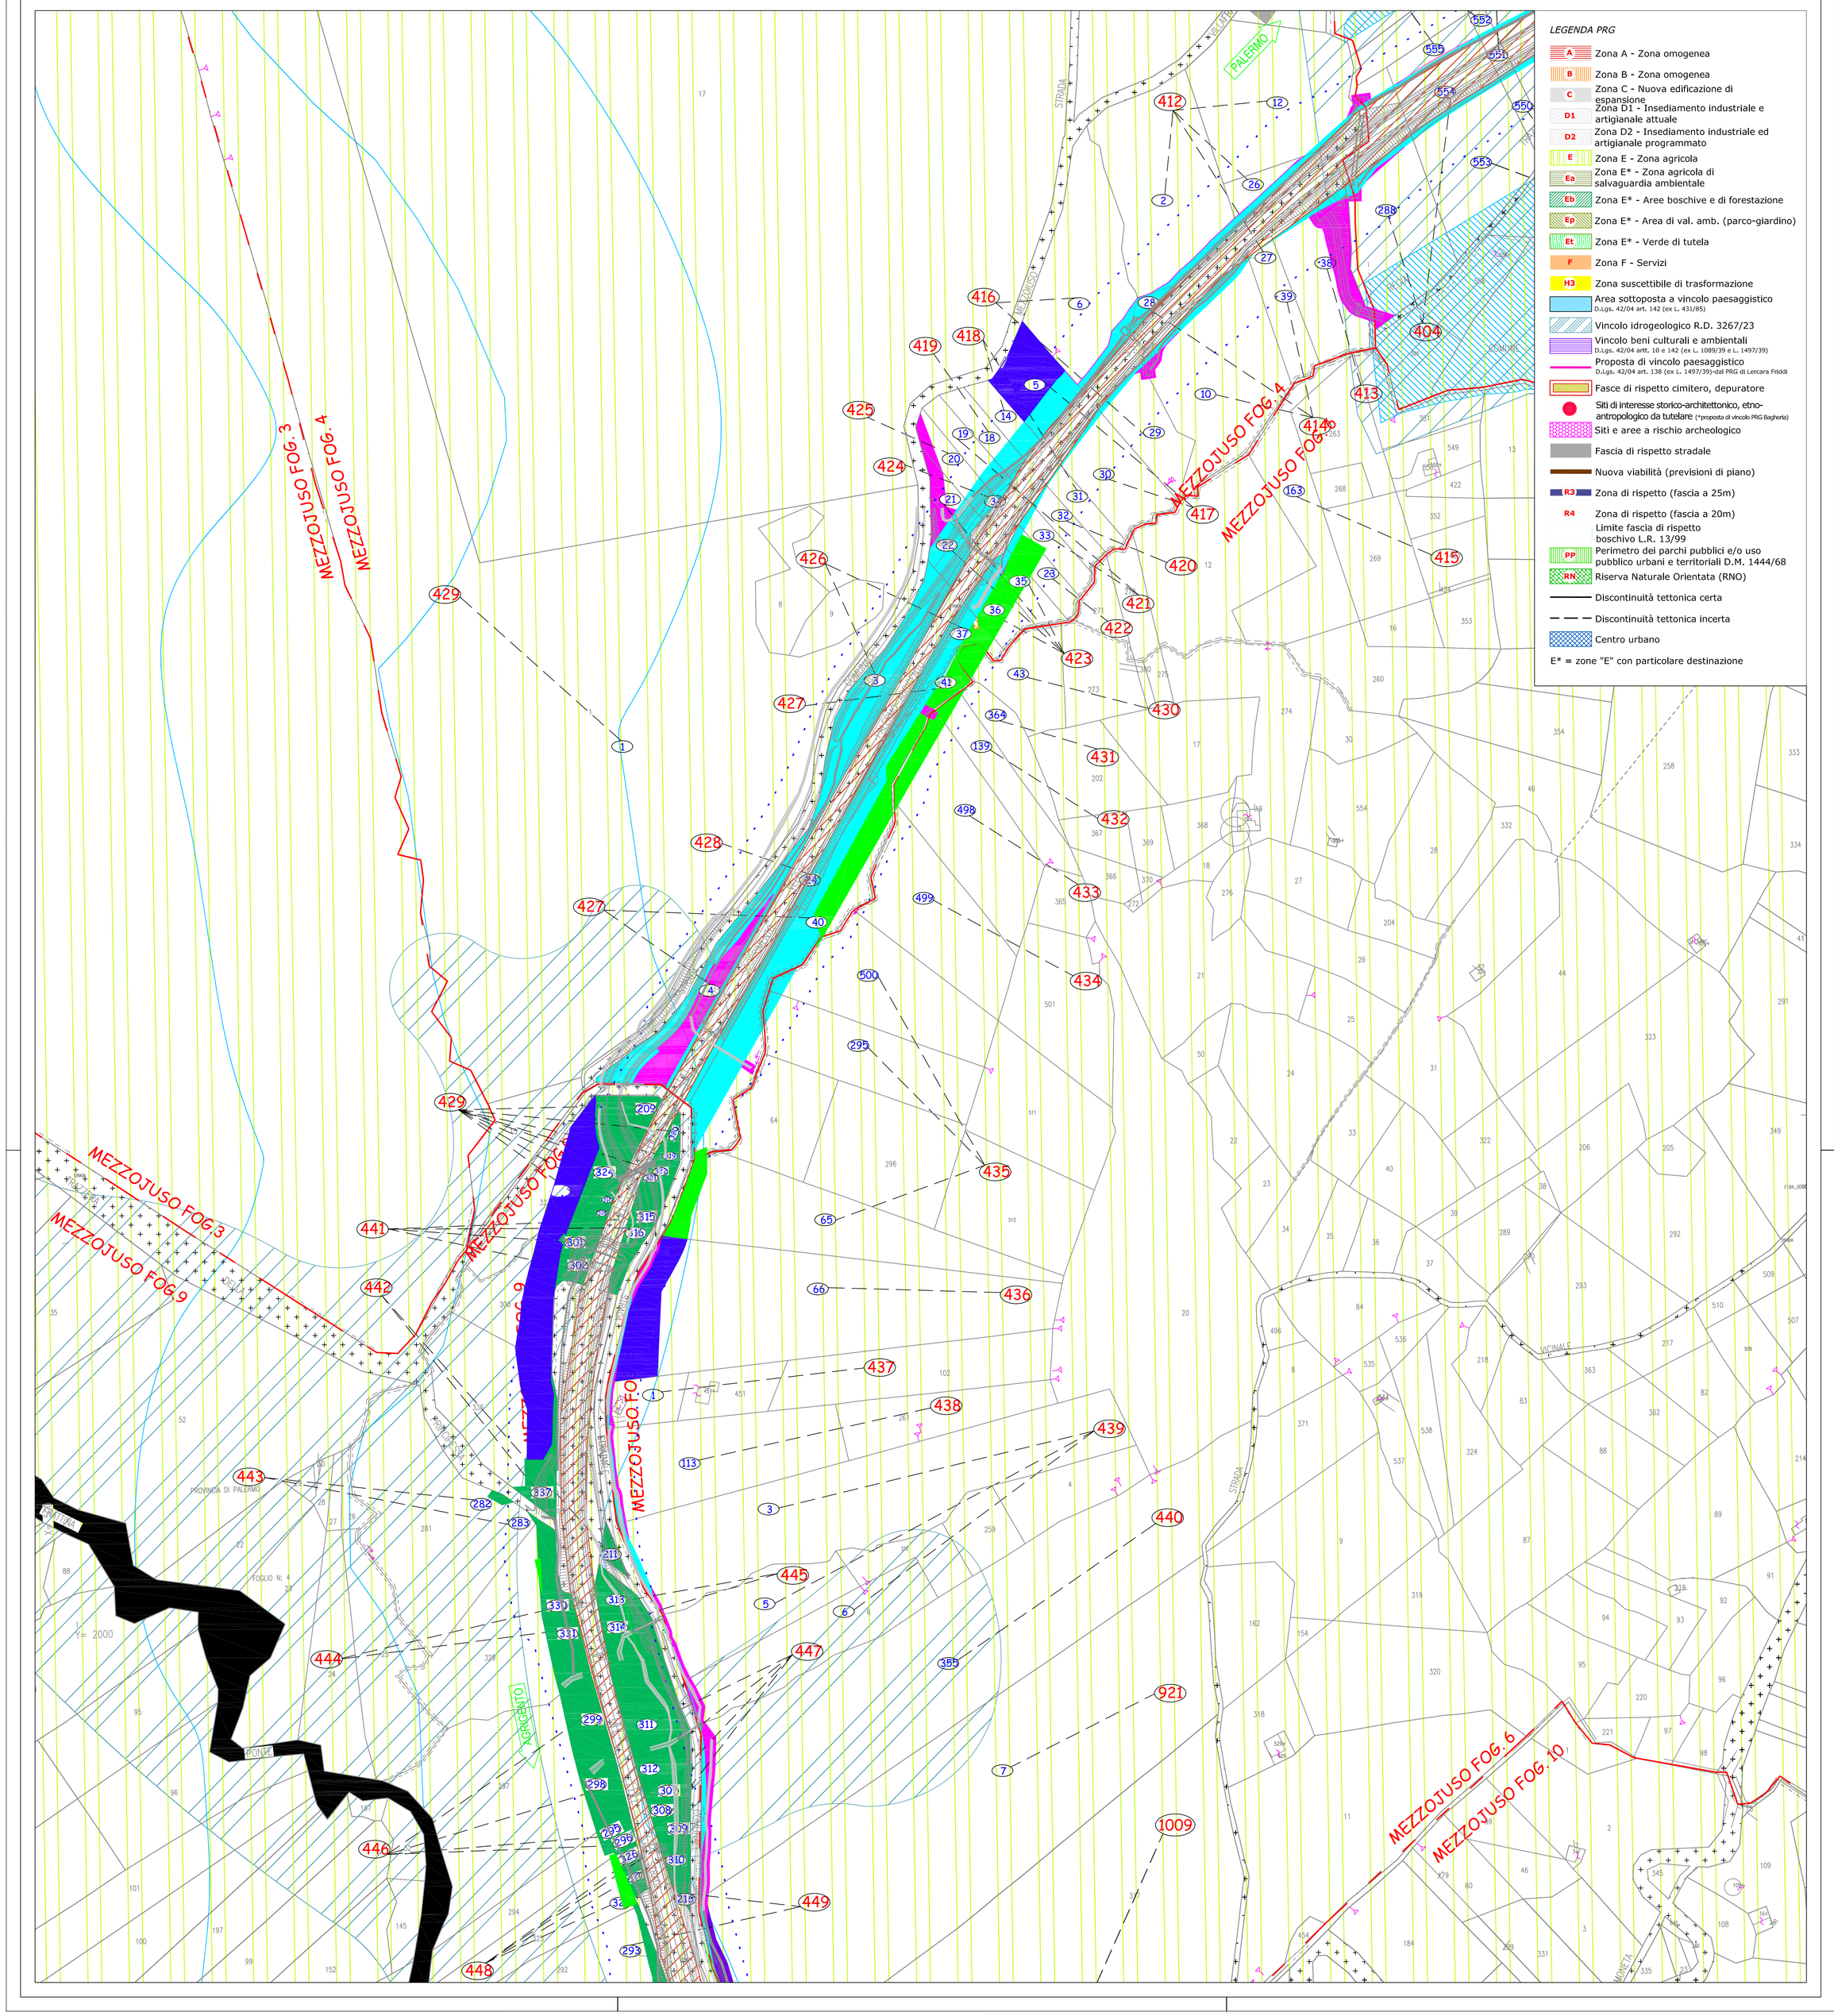


Scala 1:2.000

0 20 40 60 80 100 200 m

N

Legenda:

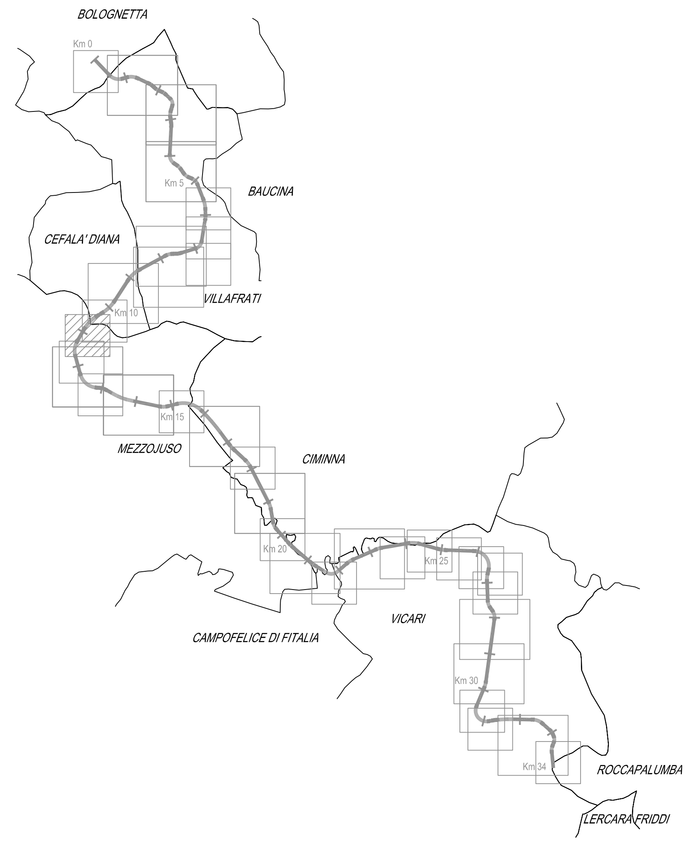- Fascia di rispetto (art.16 Cod. Str. - art. 26 Regol Att.)
- Area da espropriare di cui alla delibera Cipe n. 19/12 del 25 Marzo 2012
- Aree integrative all'esproprio definitivo
- Aree integrative all'esproprio variante ottobre 2015
- Occupazione temporanea di cui alla delibera Cipe n. 19/12 del 25 Marzo 2012
- Aree integrative all'Occupazione temporanea
- Aree integrative all'Occupazione temporanea variante ottobre 2015
- Fabbricati da demolire accatastati
- Fabbricati da demolire non presenti in mappa
- mappali frazionati espropriati
- Aree demaniali
- Corsi d'acqua
- Ferrovia
- Limiti fogli catastali
- Servitù di cui alla delibera Cipe n. 19/12 del 25 Marzo 2012
- Aree integrative Servitù
- Aree integrative Servitù variante ottobre 2015
- Attuale sede Stradale (SS121)
- Fabbricati da rilievo non interessati da demolizione
- Numero ditte
- Numero particelle

**ANAS** S.p.A.
DIREZIONE REGIONALE PER LA SICILIA

PA17/08

Affidamento a Contraente Generale dei "Lavori di ammodernamento del tratto Palermo - Lercara Friddi, lotto funzionale dal km 14,4 (km. 0,0 del Lotto 2) compreso il tratto di raccordo della rotatoria Bolognetta, al km 48,0 (km. 33,6 del Lotto 2 - Svincolo Manganaro incluso) compresi i raccordi con le attuali SS n.189 e SS n.121

Bolognetta S.c.p.a.

Contraente Generale:
Ing. Pierfrancesco Pagliini
BOLOGNETTA S.c.p.a.

# - PERIZIA DI VARIANTE N.1 -

Il Responsabile Ambientale:
Ing. Claudio Lamberti

Titolo elaborato:

## ESPROPRI
## PIANO PARTICELLARE DI ESPROPRIO
## Planimetria catastale su mosaico degli strumenti urbanistici
## Comune di Mezzojuso - Foglio 06 (Tav. 1/2)

Codice Unico Progetto (CUP) : F41B03000230001

| Codice elaborato: | OPERA | ARGOMENTO | DOC. E PROG. | FASE | REVISIONE |
|---|---|---|---|---|---|
| PA17/08 | P E | E S | P 1 0 9 | 5 | 0 |

| CARTELLA: | | FILE NAME: | NOTE: | PROT. | SCALA: |
|---|---|---|---|---|---|
| | 1 0 | PEESP109_50_4137.DWG | 1=1 | 4 1 3 7 | 1:2000 |

| REV. | DESCRIZIONE | DATA | REDATTO | VERIFICATO | APPROVATO |
|---|---|---|---|---|---|
| 5 | | | | | |
| 4 | | | | | |
| 3 | | | | | |
| 2 | | | | | |
| 1 | | | | | |
| 0 | PRIMA EMISSIONE | Ottobre 2015 | F. Carli | S. Fortino | D. Tironi |

A.T.I. Progettisti: POLITECNICA INGEGNERIA E ARCHITETTURA
Viale Amendola, 6 - 50121 Firenze
tel 055/2001660 fax 055/2344856
e-mail polit@politecnica.it

Capogruppo: Mandante: ACS ingegneri
Via Catani,28/c - 59100 Prato
tel 0574.527864 fax 0574.568066
E-mail acs@acsingegneri.it

Il Progettista Responsabile
*Ing. Marcello Mancone*
ORDINE DEGLI INGEGNERI DELLA PROVINCIA DI MONACO
DOTT. ING. MARCELLO MANCONE N. 5723

Il Geologo
*dott. Pietro Accolti Gil*
ORDINE DEI GEOLOGI DELLA SICILIA
DOTT. PIETRO ACCOLTI GIL N° 728

Il Coordinatore per la Sicurezza in fase di esecuzione:
*Ing. Francesco Cocciante*
Il Coordinatore per la sicurezza in fase di Esecuzione
Ing. Francesco Cocciante

Il Direttore dei Lavori:
*Ing. Sandro Favero*
Il Direttore dei Lavori
Ing. Sandro Favero

ANAS S.p.A.

| DATA: | PROTOCOLLO: | VISTO: IL RESPONSABILE DEL PROCEDIMENTO |
|---|---|---|
| CODICE PROGETTO | L O 4 1 0 C E 1 1 0 1 | *Dott. Ing. Ettore de Cesbron de la Grennelais* |