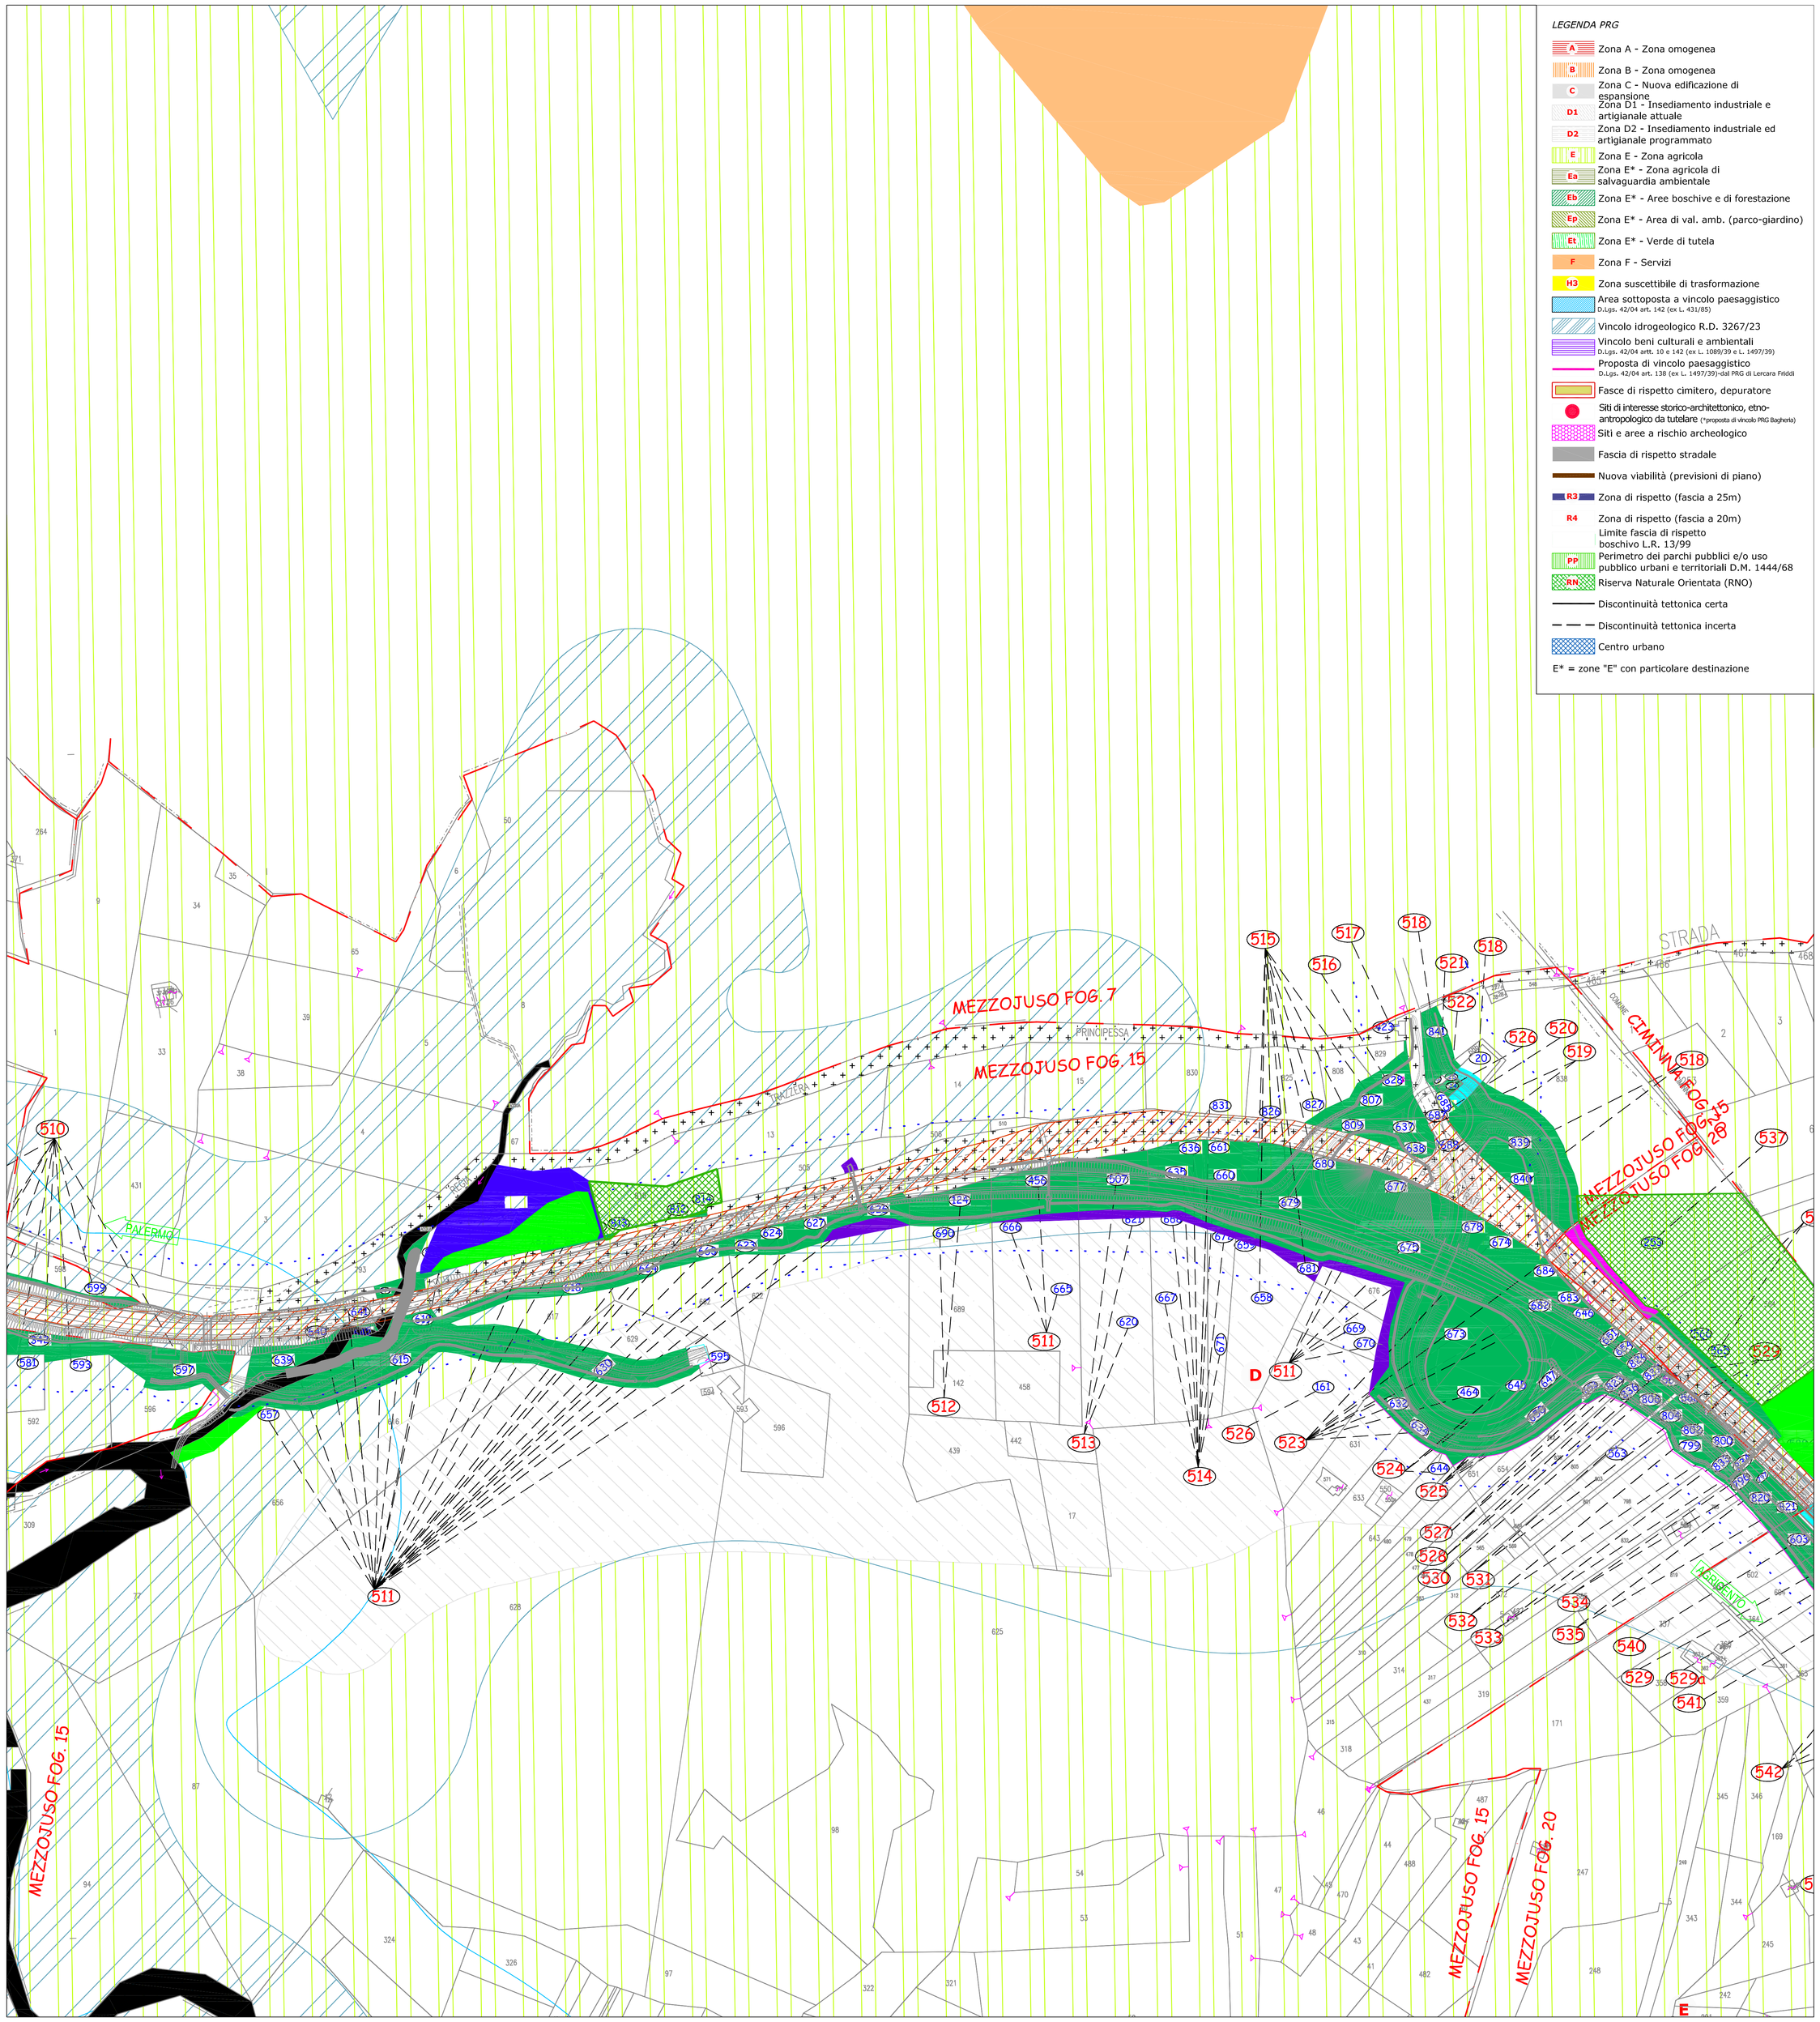

LEGENDA PRG

- A — Zona A - Zona omogenea
- B — Zona B - Zona omogenea
- C — Zona C - Nuova edificazione di espansione
- D1 — Zona D1 - Insediamento industriale e artigianale attuale
- D2 — Zona D2 - Insediamento industriale ed artigianale programmato
- E — Zona E - Zona agricola
- Ea — Zona E* - Zona agricola di salvaguardia ambientale
- Eb — Zona E* - Aree boschive e di forestazione
- Ep — Zona E* - Area di val. amb. (parco-giardino)
- Et — Zona E* - Verde di tutela
- F — Zona F - Servizi
- H3 — Zona suscettibile di trasformazione
- Area sottoposta a vincolo paesaggistico D.Lgs. 42/04 art. 142 (ex L. 431/85)
- Vincolo idrogeologico R.D. 3267/23
- Vincolo beni culturali e ambientali D.Lgs. 42/04 artt. 10 e 142 (ex L. 1089/39 e L. 1497/39)
- Proposta di vincolo paesaggistico D.Lgs. 42/04 art. 138 (ex L. 1497/39)-dal PRG di Lercara Friddi
- Fasce di rispetto cimitero, depuratore
- Siti di interesse storico-architettonico, etno-antropologico da tutelare (*proposta di vincolo PRG Bagheria)
- Siti e aree a rischio archeologico
- Fascia di rispetto stradale
- Nuova viabilità (previsioni di piano)
- R3 — Zona di rispetto (fascia a 25m)
- R4 — Zona di rispetto (fascia a 20m)
- Limite fascia di rispetto boschivo L.R. 13/99
- PP — Perimetro dei parchi pubblici e/o uso pubblico urbani e territoriali D.M. 1444/68
- RN — Riserva Naturale Orientata (RNO)
- Discontinuità tettonica certa
- Discontinuità tettonica incerta
- Centro urbano

E* = zone "E" con particolare destinazione

QUADRO DI UNIONE - Scala 1:100.000

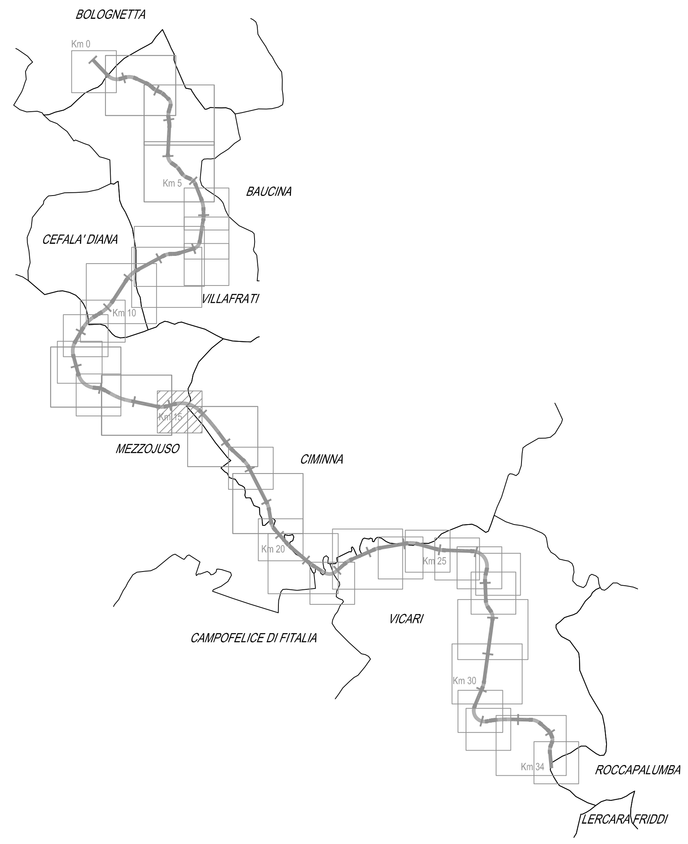

Scala 1:2.000

0 20 40 60 80 100 200 m

N

Legenda:

- Fascia di rispetto (art.36 Cod. Str.- art. 26 Regol Att.)
- Area da espropriare di cui alla delibera Cipe n. 19/12 del 25 Marzo 2012
- Aree integrative all'esproprio definitivo
- Aree integrative all'esproprio variante ottobre 2015
- Occupazione temporanea di cui alla delibera Cipe n. 19/12 del 25 Marzo 2012
- Aree integrative all'Occupazione temporanea
- Aree integrative all'Occupazione temporanea variante ottobre 2015
- Fabbricati da demolire accatastati
- Fabbricati da demolire non presenti in mappa
- mappali frazionati espropriati
- Aree demaniali
- Corsi d'acqua
- Ferrovia
- Limiti fogli catastali
- Servitù di cui alla delibera Cipe n. 19/12 del 25 Marzo 2012
- Aree integrative Servitù
- Aree integrative Servitù variante ottobre 2015
- Attuale sede Stradale (SS121)
- Fabbricati da rilievo non interessati da demolizione
- Numero ditte
- Numero particelle

ANAS S.p.A.
DIREZIONE REGIONALE PER LA SICILIA

PA17/08

Affidamento a Contraente Generale dei "Lavori di ammodernamento del tratto Palermo - Lercara Friddi, lotto funzionale dal km 14,4 (km. 0,0 del Lotto 2) compreso il tratto di raccordo della rotatoria Bolognetta, al km 48,0 (km. 33,6 del Lotto 2 - Svincolo Manganaro incluso) compresi i raccordi con le attuali SS n.189 e SS n.121

Bolognetta S.c.p.a.

Contraente Generale: Ing. Pierfrancesco Paglini — BOLOGNETTA S.c.p.a.

- PERIZIA DI VARIANTE N.1 -

Il Responsabile Ambientale: Ing. Claudio Lamberti

Titolo elaborato:

ESPROPRI
PIANO PARTICELLARE DI ESPROPRIO
Planimetria catastale su mosaico degli strumenti urbanistici
Comune di Mezzojuso - Foglio 15

Codice Unico Progetto (CUP): F41B03000230001

	OPERA	ARGOMENTO	DOC. E PROG.		FASE	REVISIONE
Codice elaborato: PA17/08	P E	E S	P 1 1 4	__	5	0

CARTELLA:		FILE NAME:	NOTE:	PROT.	SCALA:
	1 0	PEESP114_50_4137.DWG	1=1	4 1 3 7	1:2000
5					
4					
3					
2					
1					

REV:	DESCRIZIONE	DATA	REDATTO	VERIFICATO	APPROVATO
0	PRIMA EMISSIONE	Ottobre 2015	F. Carli	S. Fortino	D. Tironi

A.T.I. Progettisti: Capogruppo: POLITECNICA INGEGNERIA E ARCHITETTURA
Viale Amendola, 6 - 50121 Firenze
tel 055/2001660 fax 055/2344856
e-mail polit@politecnica.it

Mandante: ACS ingegneri
Via Catani,28/c - 59100 Prato
tel 0574.527864 fax 0574.568066
E-mail acs@acsingegneri.it

Il Progettista Responsabile: *Ing. Marcello Mancone* — ORDINE INGEGNERI DELLA PROVINCIA DI FIRENZE, DOTT. ING. MARCELLO MANCONE N. 5723

Il Geologo: *dott. Pietro Accoti Gil* — ORDINE DEI GEOLOGI DELLA SICILIA, DOTT. GEOL. PIETRO ACCOTI GIL N. 724

Il Coordinatore per la Sicurezza in fase di esecuzione: *Ing. Francesco Cocciante* — Il Coordinatore per la sicurezza in fase di Esecuzione Ing. Francesco Cocciante

Il Direttore dei Lavori: *Ing. Sandro Favero* — Il Direttore dei Lavori ing. Sandro Favero

ANAS S.p.A.

DATA: PROTOCOLLO: VISTO: IL RESPONSABILE DEL PROCEDIMENTO

CODICE PROGETTO L 0 4 1 0 C E 1 1 0 1

Dott. Ing. Ettore de Cesbron de la Grennelais