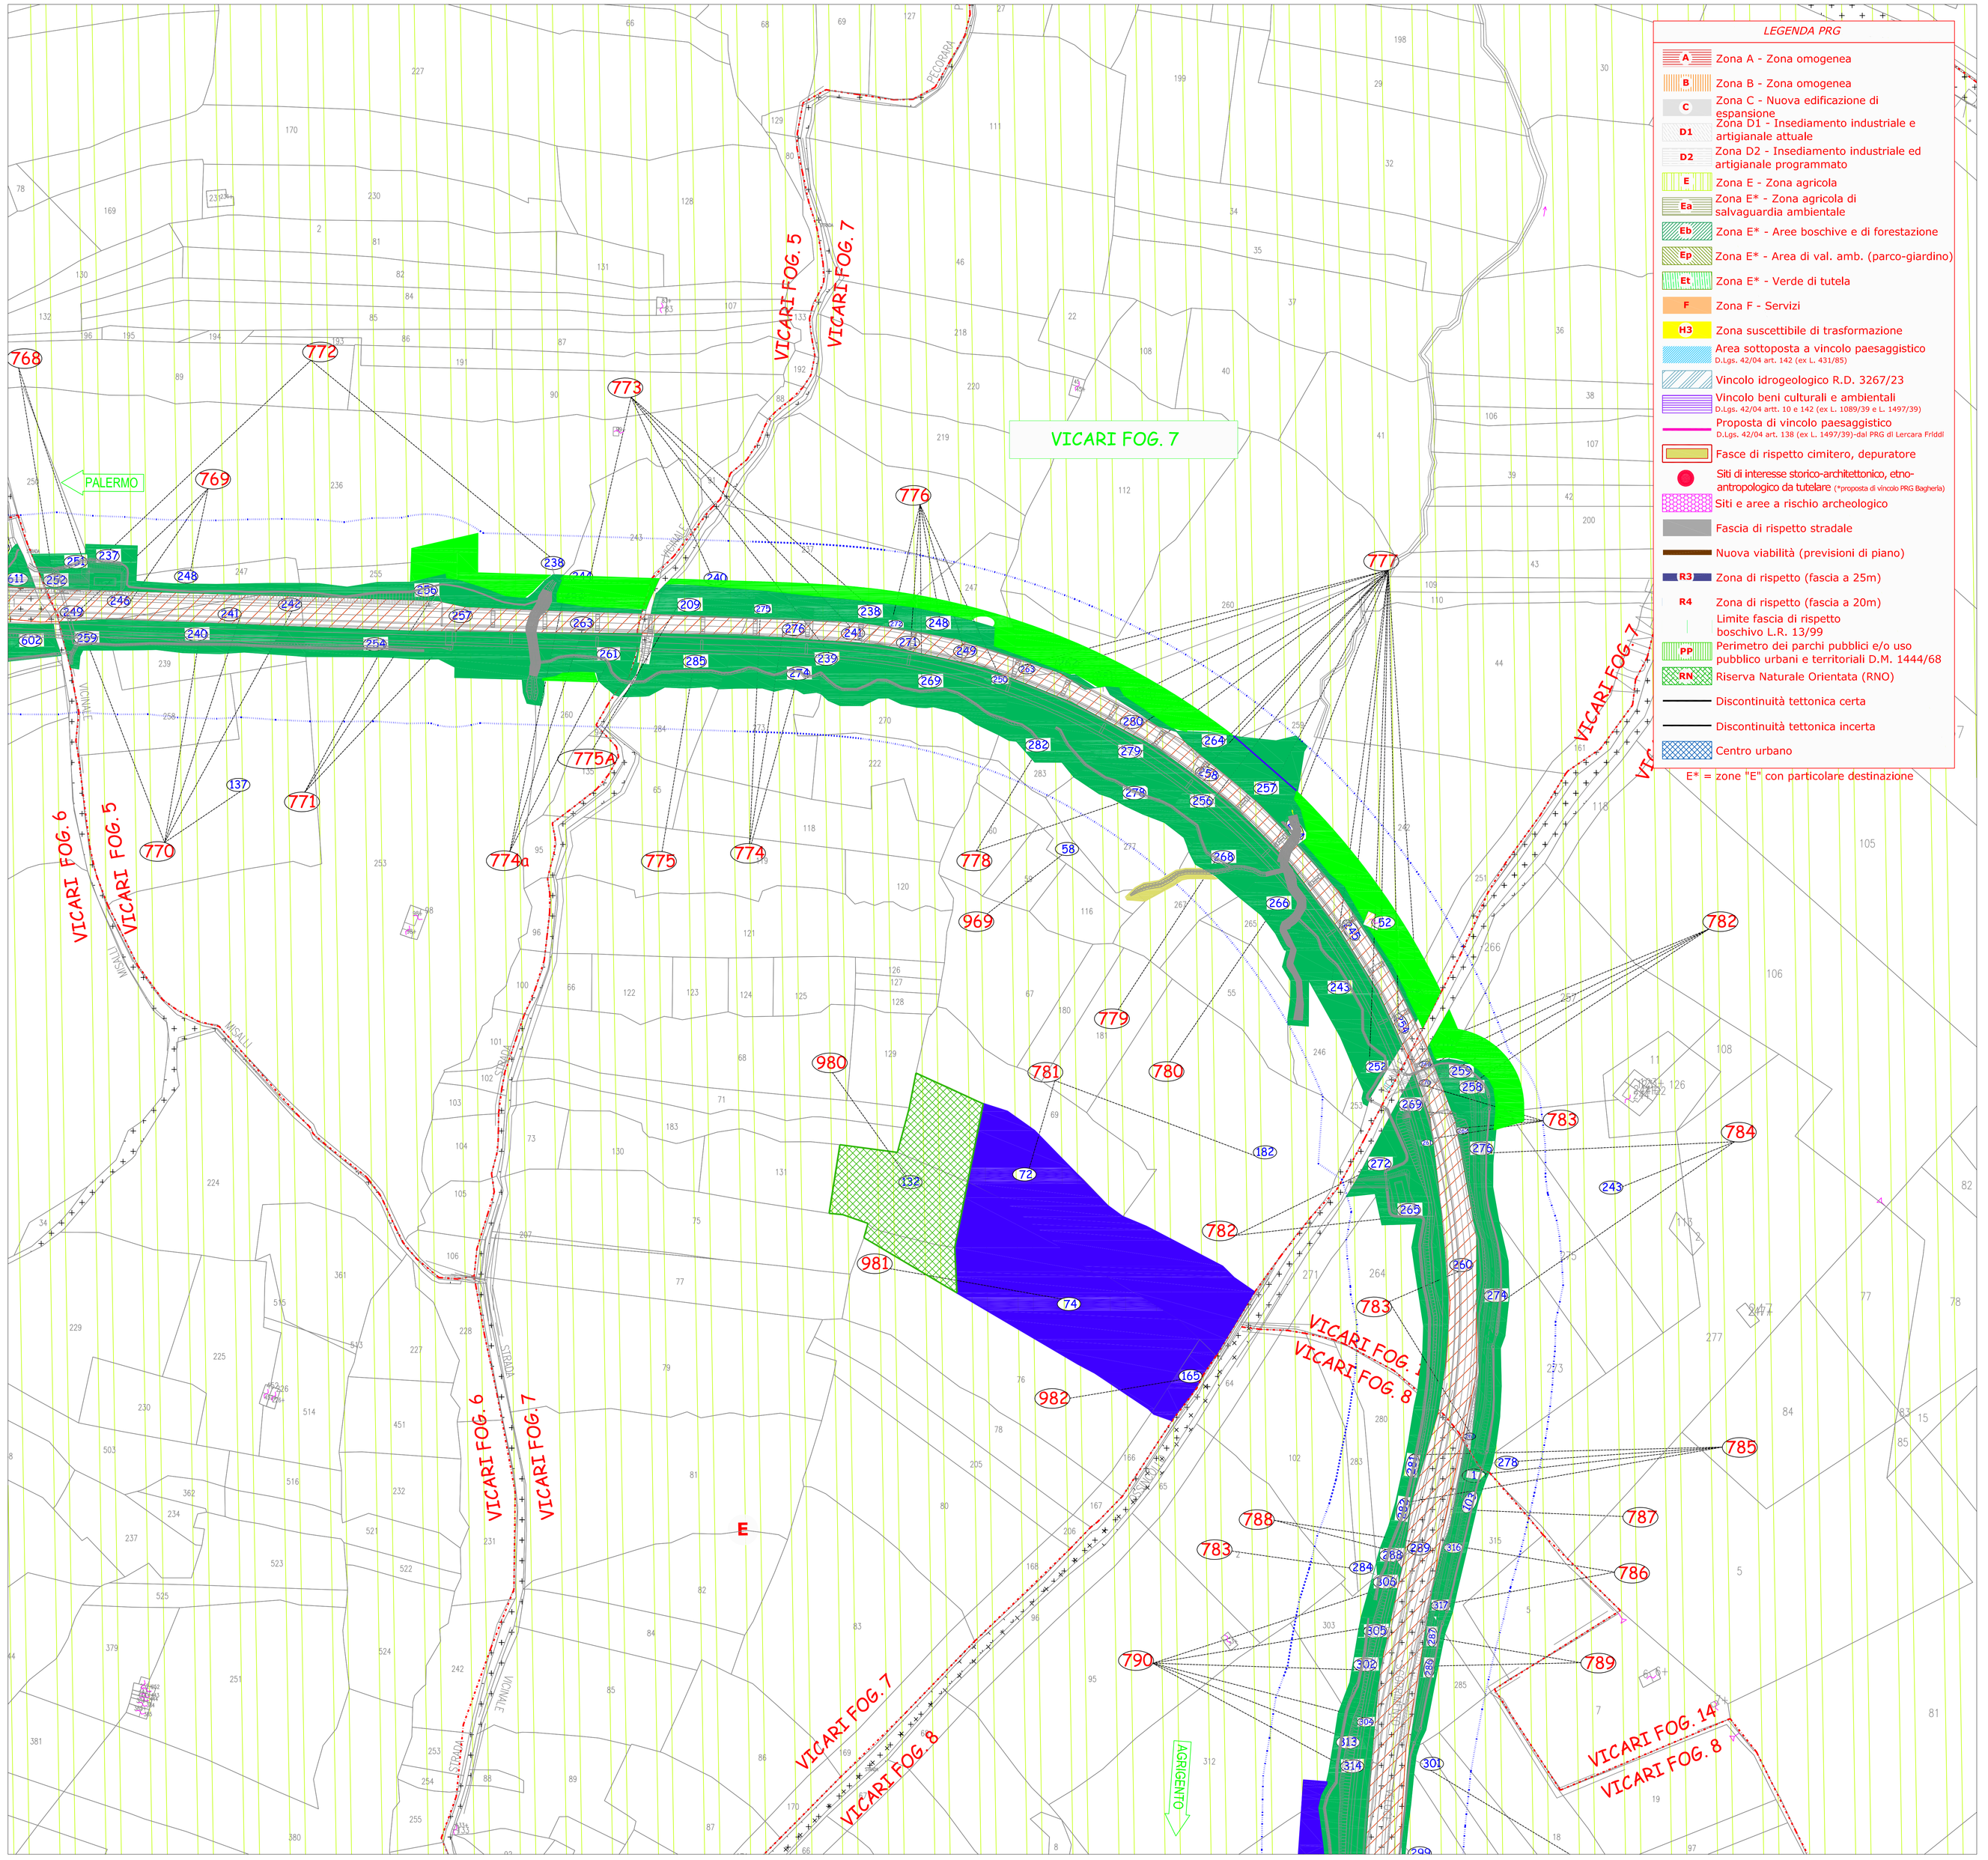

LEGENDA PRG

- A — Zona A - Zona omogenea
- B — Zona B - Zona omogenea
- C — Zona C - Nuova edificazione di espansione
- D1 — Zona D1 - Insediamento industriale e artigianale attuale
- D2 — Zona D2 - Insediamento industriale ed artigianale programmato
- E — Zona E - Zona agricola
- Ea — Zona E* - Zona agricola di salvaguardia ambientale
- Eb — Zona E* - Aree boschive e di forestazione
- Ep — Zona E* - Area di val. amb. (parco-giardino)
- Et — Zona E* - Verde di tutela
- F — Zona F - Servizi
- H3 — Zona suscettibile di trasformazione
- Area sottoposta a vincolo paesaggistico (D.Lgs. 42/04 art. 142 (ex L. 431/85))
- Vincolo idrogeologico R.D. 3267/23
- Vincolo beni culturali e ambientali (D.Lgs. 42/04 artt. 10 e 142 (ex L. 1089/39 e L. 1497/39))
- Proposta di vincolo paesaggistico (D.Lgs. 42/04 art. 138 (ex L. 1497/39)-dal PRG di Lercara Fridd
- Fasce di rispetto cimitero, depuratore
- Siti di interesse storico-architettonico, etno-antropologico da tutelare (*=proposta di vincolo PRG Bagheria)
- Siti e aree a rischio archeologico
- Fascia di rispetto stradale
- Nuova viabilità (previsioni di piano)
- R3 — Zona di rispetto (fascia a 25m)
- R4 — Zona di rispetto (fascia a 20m)
- Limite fascia di rispetto boschivo L.R. 13/99
- PP — Perimetro dei parchi pubblici e/o uso pubblico urbani e territoriali D.M. 1444/68
- RN — Riserva Naturale Orientata (RNO)
- Discontinuità tettonica certa
- Discontinuità tettonica incerta
- Centro urbano

E* = zone "E" con particolare destinazione

QUADRO DI UNIONE - Scala 1:100.000

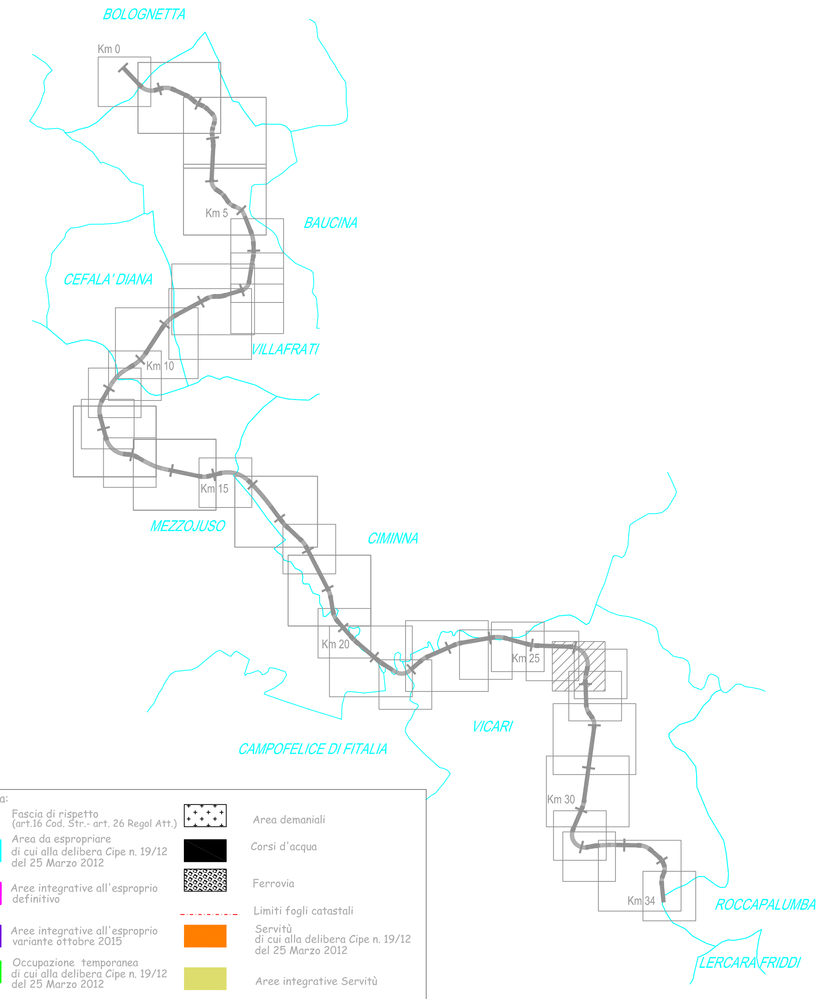

Legenda:
- Fascia di rispetto (art.16 Cod. Str.- art. 26 Regol Att.)
- Area da espropriare di cui alla delibera Cipe n. 19/12 del 25 Marzo 2012
- Aree integrative all'esproprio definitivo
- Aree integrative all'esproprio variante ottobre 2015
- Occupazione temporanea di cui alla delibera Cipe n. 19/12 del 25 Marzo 2012
- Aree integrative all'Occupazione temporanea
- Aree integrative all'Occupazione temporanea variante ottobre 2015
- Fabbricati da demolire accatastati
- Fabbricati da demolire non presenti in mappa
- mappali frazionati espropriati
- Aree demaniali
- Corsi d'acqua
- Ferrovia
- Limiti fogli catastali
- Servitù di cui alla delibera Cipe n. 19/12 del 25 Marzo 2012
- Aree integrative Servitù
- Aree integrative Servitù variante ottobre 2015
- Attuale sede Stradale (SS121)
- Fabbricati da rilievo non interessati da demolizione
- Numero ditte
- Numero particelle

ANAS S.p.A.
DIREZIONE REGIONALE PER LA SICILIA

PA17/08

Affidamento a Contraente Generale dei "Lavori di ammodernamento del tratto Palermo - Lercara Friddi, lotto funzionale dal km 14.4 (km. 0,0 del Lotto 2) compreso il tratto di raccordo della rotatoria Bolognetta, al km 48,0 (km. 33,6 del Lotto 2 - Svincolo Manganaro incluso) compresi i raccordi con le attuali SS n.189 e SS n.121

Bolognetta S.c.p.a.

Contraente Generale: *Ing. Pierfrancesco Paglini* — BOLOGNETTA S.c.p.a.

Il Responsabile Ambientale: *Ing. Claudio Lamberti*

- PERIZIA DI VARIANTE N.1 -

Titolo elaborato:

ESPROPRI
PIANO PARTICELLARE DI ESPROPR
tria catastale su mosaico degli strumenti urbanistici
Comune di Vicari - Foglio 7

Codice Unico Progetto (CUP) : F41B03000230001

Codice elaborato: PA17/08 | OPERA: PE | ARGOMENTO: ES | DOC. E PROG.: P127 | FASE: 5 | REVISIONE: 0

CARTELLA:	FILE NAME:	NOTE:	PROT.	SCALA:
10	PEESP127_50_4137.DWG	1=1	4137	1:2000

REV.	DESCRIZIONE	DATA	REDATTO	VERIFICATO	APPROVATO
5					
4					
3					
2					
1					
0	PRIMA EMISSIONE	Ottobre 2015	F. Carli	S. Fortino	D. Tironi

A.T.I. Progettisti: Capogruppo: POLITECNICA INGEGNERIA E ARCHITETTURA — Viale Amendola, 6 - 50121 Firenze — tel 055/200160 fax 055/2344856 — e-mail pol@politecnica.it

Mandante: ACS ingegneri — Via Catani,2/b/c - 59100 Prato — tel 0574.527864 fax 0574.568066 — E-mail acs@acsingegneri.it

Il Progettista Responsabile	Il Geologo	Il Coordinatore per la Sicurezza in fase di esecuzione:	Il Direttore dei Lavori:
Ing. Marcello Mancone — DOTT. ING. MARCELLO MANCONE N. 5723	*dott. Pietro Accolti Gil* — DOTT. GEOL. PIETRO ACCOLTI GIL N° 728	*Ing. Francesco Cocciante* — Il Coordinatore per la sicurezza in fase di Esecuzione Ing. Francesco Cocciante	*Ing. Sandro Favero* — Il Direttore dei Lavori Ing. Sandro Favero

ANAS S.p.A.

DATA: | PROTOCOLLO: | VISTO: IL RESPONSABILE DEL PROCEDIMENTO

CODICE PROGETTO: LO410C E 1101 — *Dott. Ing. Ettore de Cesbron de la Grennelais*