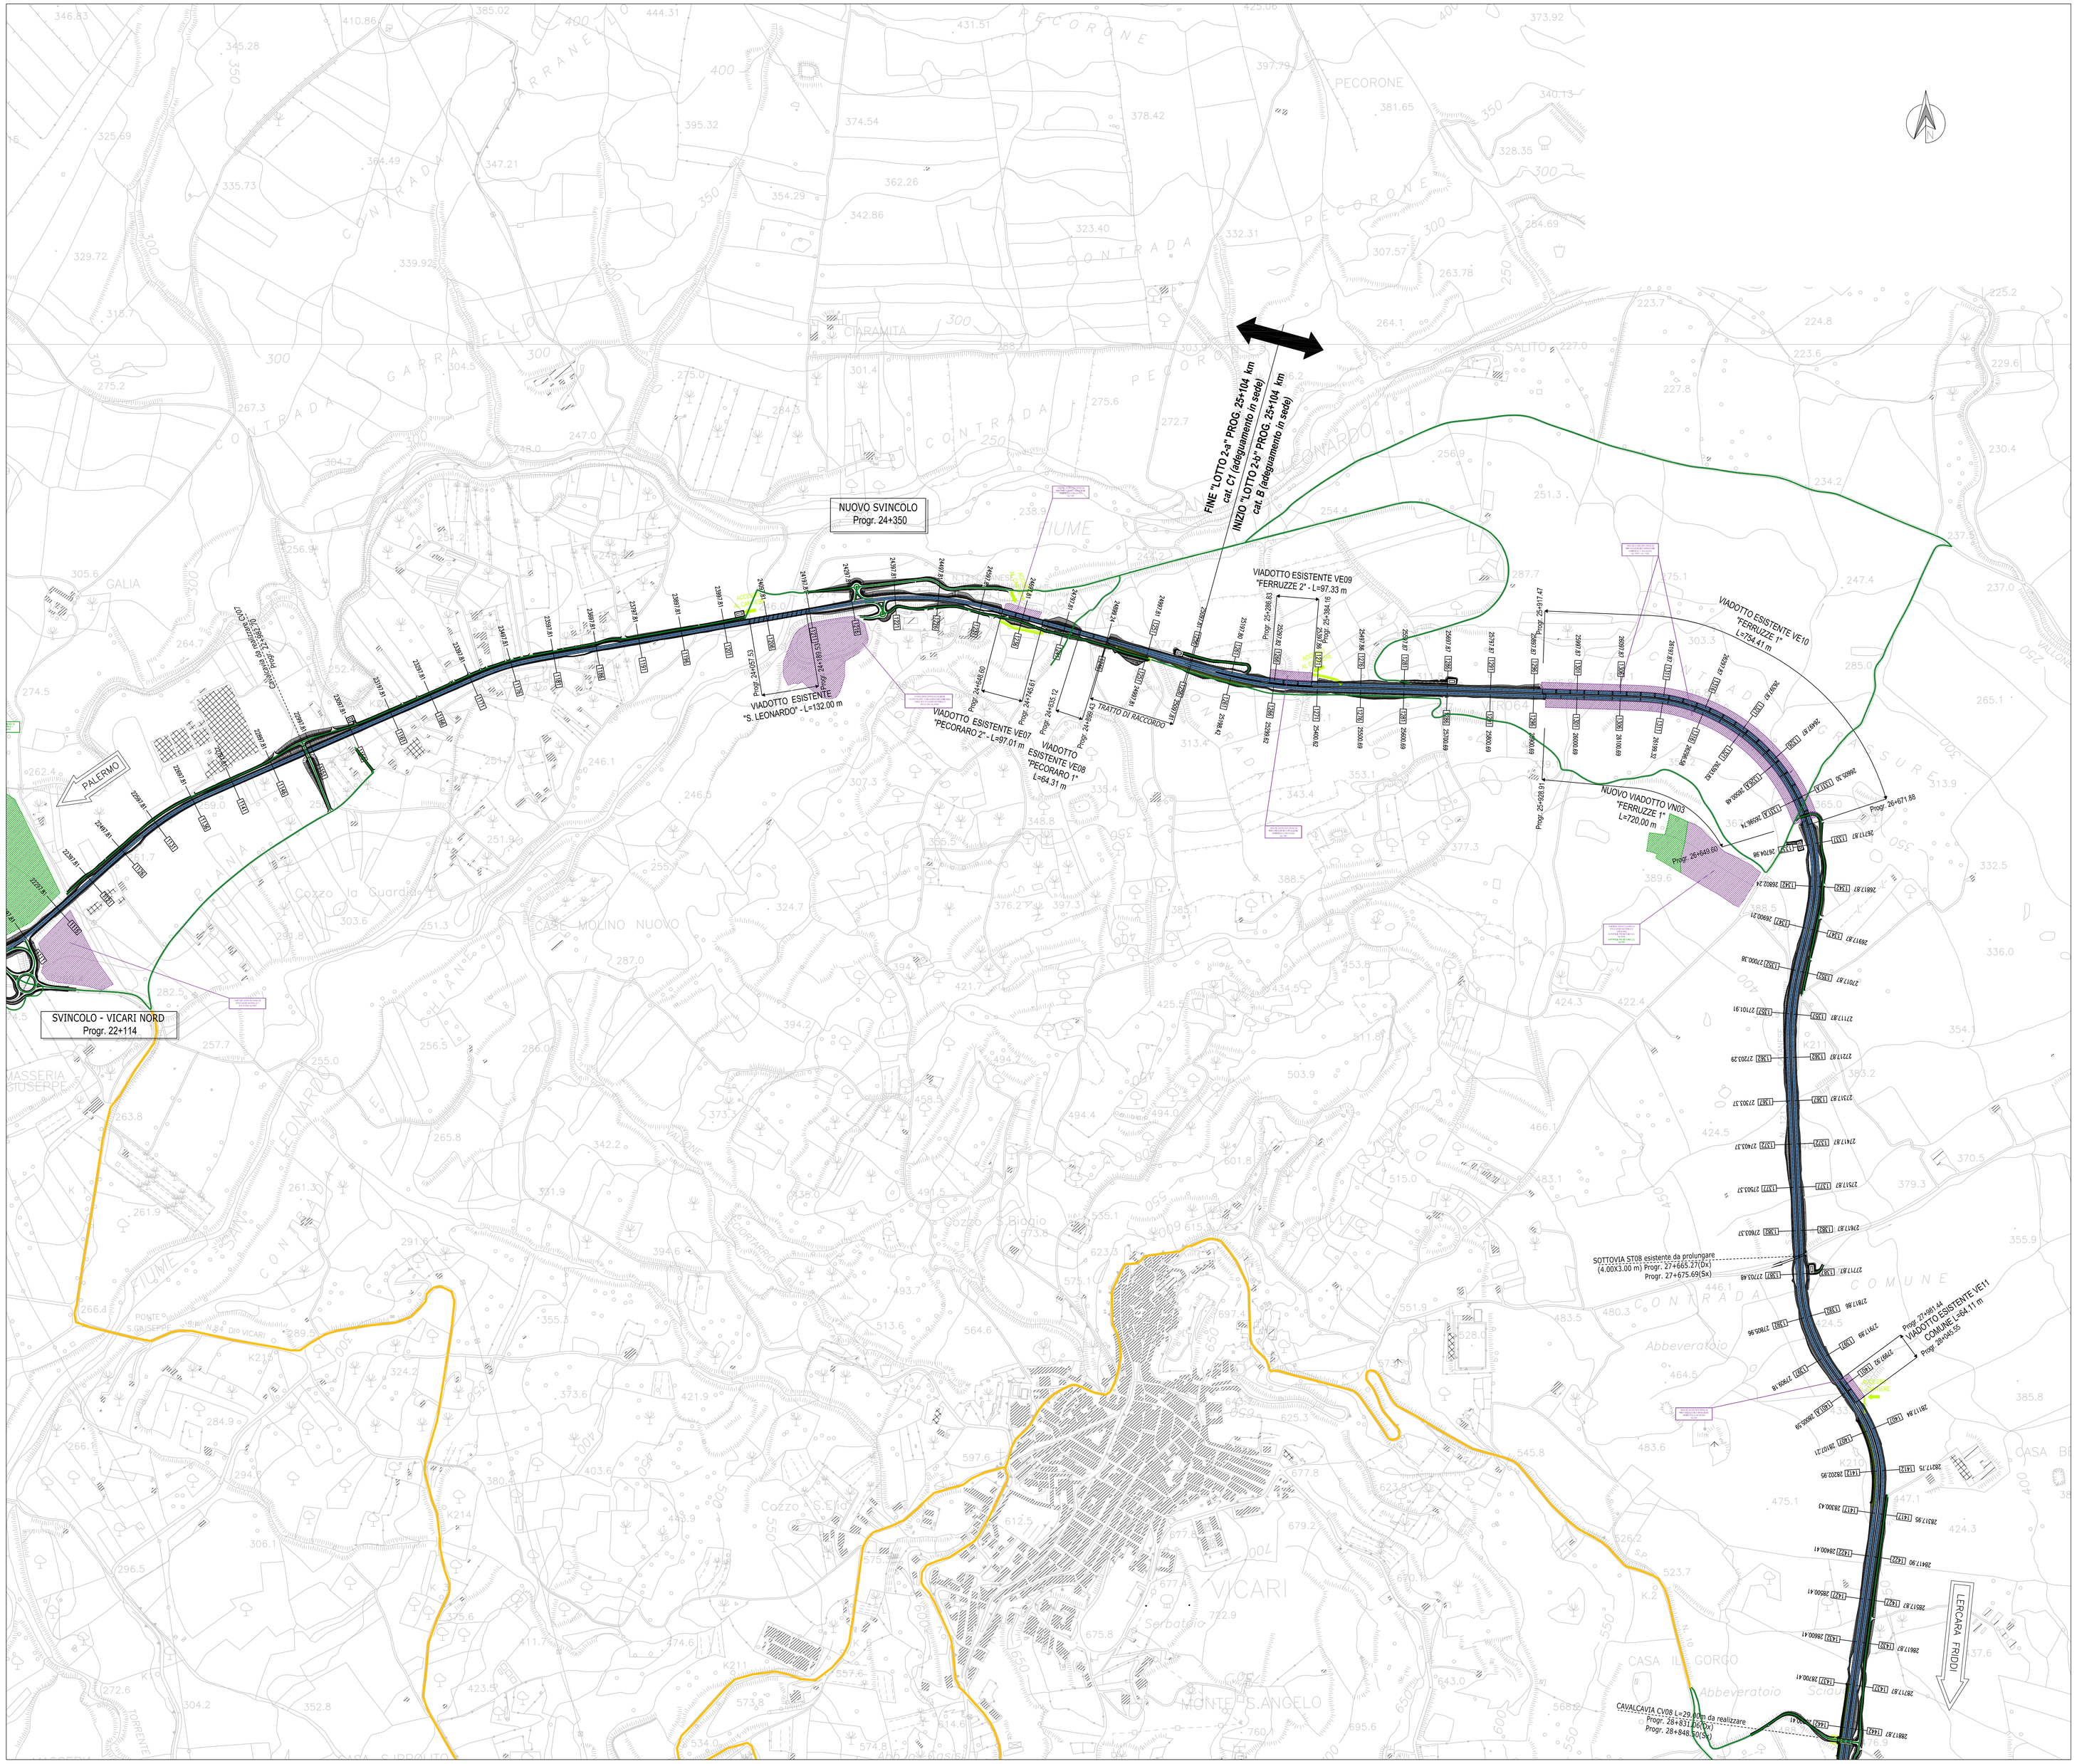
NUOVO SVINCOLO
Progr. 24+350
SVINCOLO - VICARI NORD
Progr. 22+114
PALERMO
LERCARA FRIDDI
FINE "LOTTO 2-a" PROG. 25+104 km
cat. C1 (adeguamento in sede)
INIZIO "LOTTO 2-b" PROG. 25+104 km
cat. B (adeguamento in sede)
VIADOTTO ESISTENTE VE09
"FERRUZZE 2" - L=97.33 m
VIADOTTO ESISTENTE VE10
"FERRUZZE 1"
VIADOTTO ESISTENTE
"S. LEONARDO" - L=132.00 m
VIADOTTO ESISTENTE VE07
"PECORARO 2" - L=97.01 m
VIADOTTO
ESISTENTE VE08
"PECORARO 1"
TRATTO DI RACCORDO
NUOVO VIADOTTO VN03
"FERRUZZE 1"
L=720.00 m
SOTTOVIA ST08 esistente da prolungare
(4.00X3.00 m) Progr. 27+665.27(Dx)
Progr. 27+675.69(Sx)
Progr. 27+681.64
VIADOTTO ESISTENTE VE11
COMUNE: L=84.11 m
Progr. 28+045.25
CAVALCAVIA CV08 L=29.20 m da realizzare
Progr. 28+831.30(Dx)
Progr. 28+848.50(Sx)
Progr. 26+671.88
Progr. 26+649.60
Progr. 25+288.55
Progr. 25+304.18
Progr. 25+917.47
Progr. 25+928.91
Progr. 49+045.87
