

○ Localizzazione punti di monitoraggio proposte
○ SFL_N colata ponte di monitoraggio
 Area di pertinenza punto di monitoraggio
 Faccia di buffering 100m
 SFL_N colata ponte di monitoraggio
 Area di pertinenza punto di monitoraggio
 SFL_N colata ponte di monitoraggio
 SFL_N colata ponte di monitoraggio

Quadro d'unione


Viabilità e Aree di cantiere

Viabilità

- SS 121
- viabilità esistente e compliant
- viabilità di collegamento alle cave, depositi e discariche
- profa di cantiere

Infrastruttura di progetto

- corrim comunali
- Aree di cantiere
- cantiere base
- cantiere operativa/area di stoccaggio materiali
- cantiere di servizio
- piatta di recupero
- impianto di betonaggio/piatta di recupero
- area di lavoro per opere di mitigazione
- cave

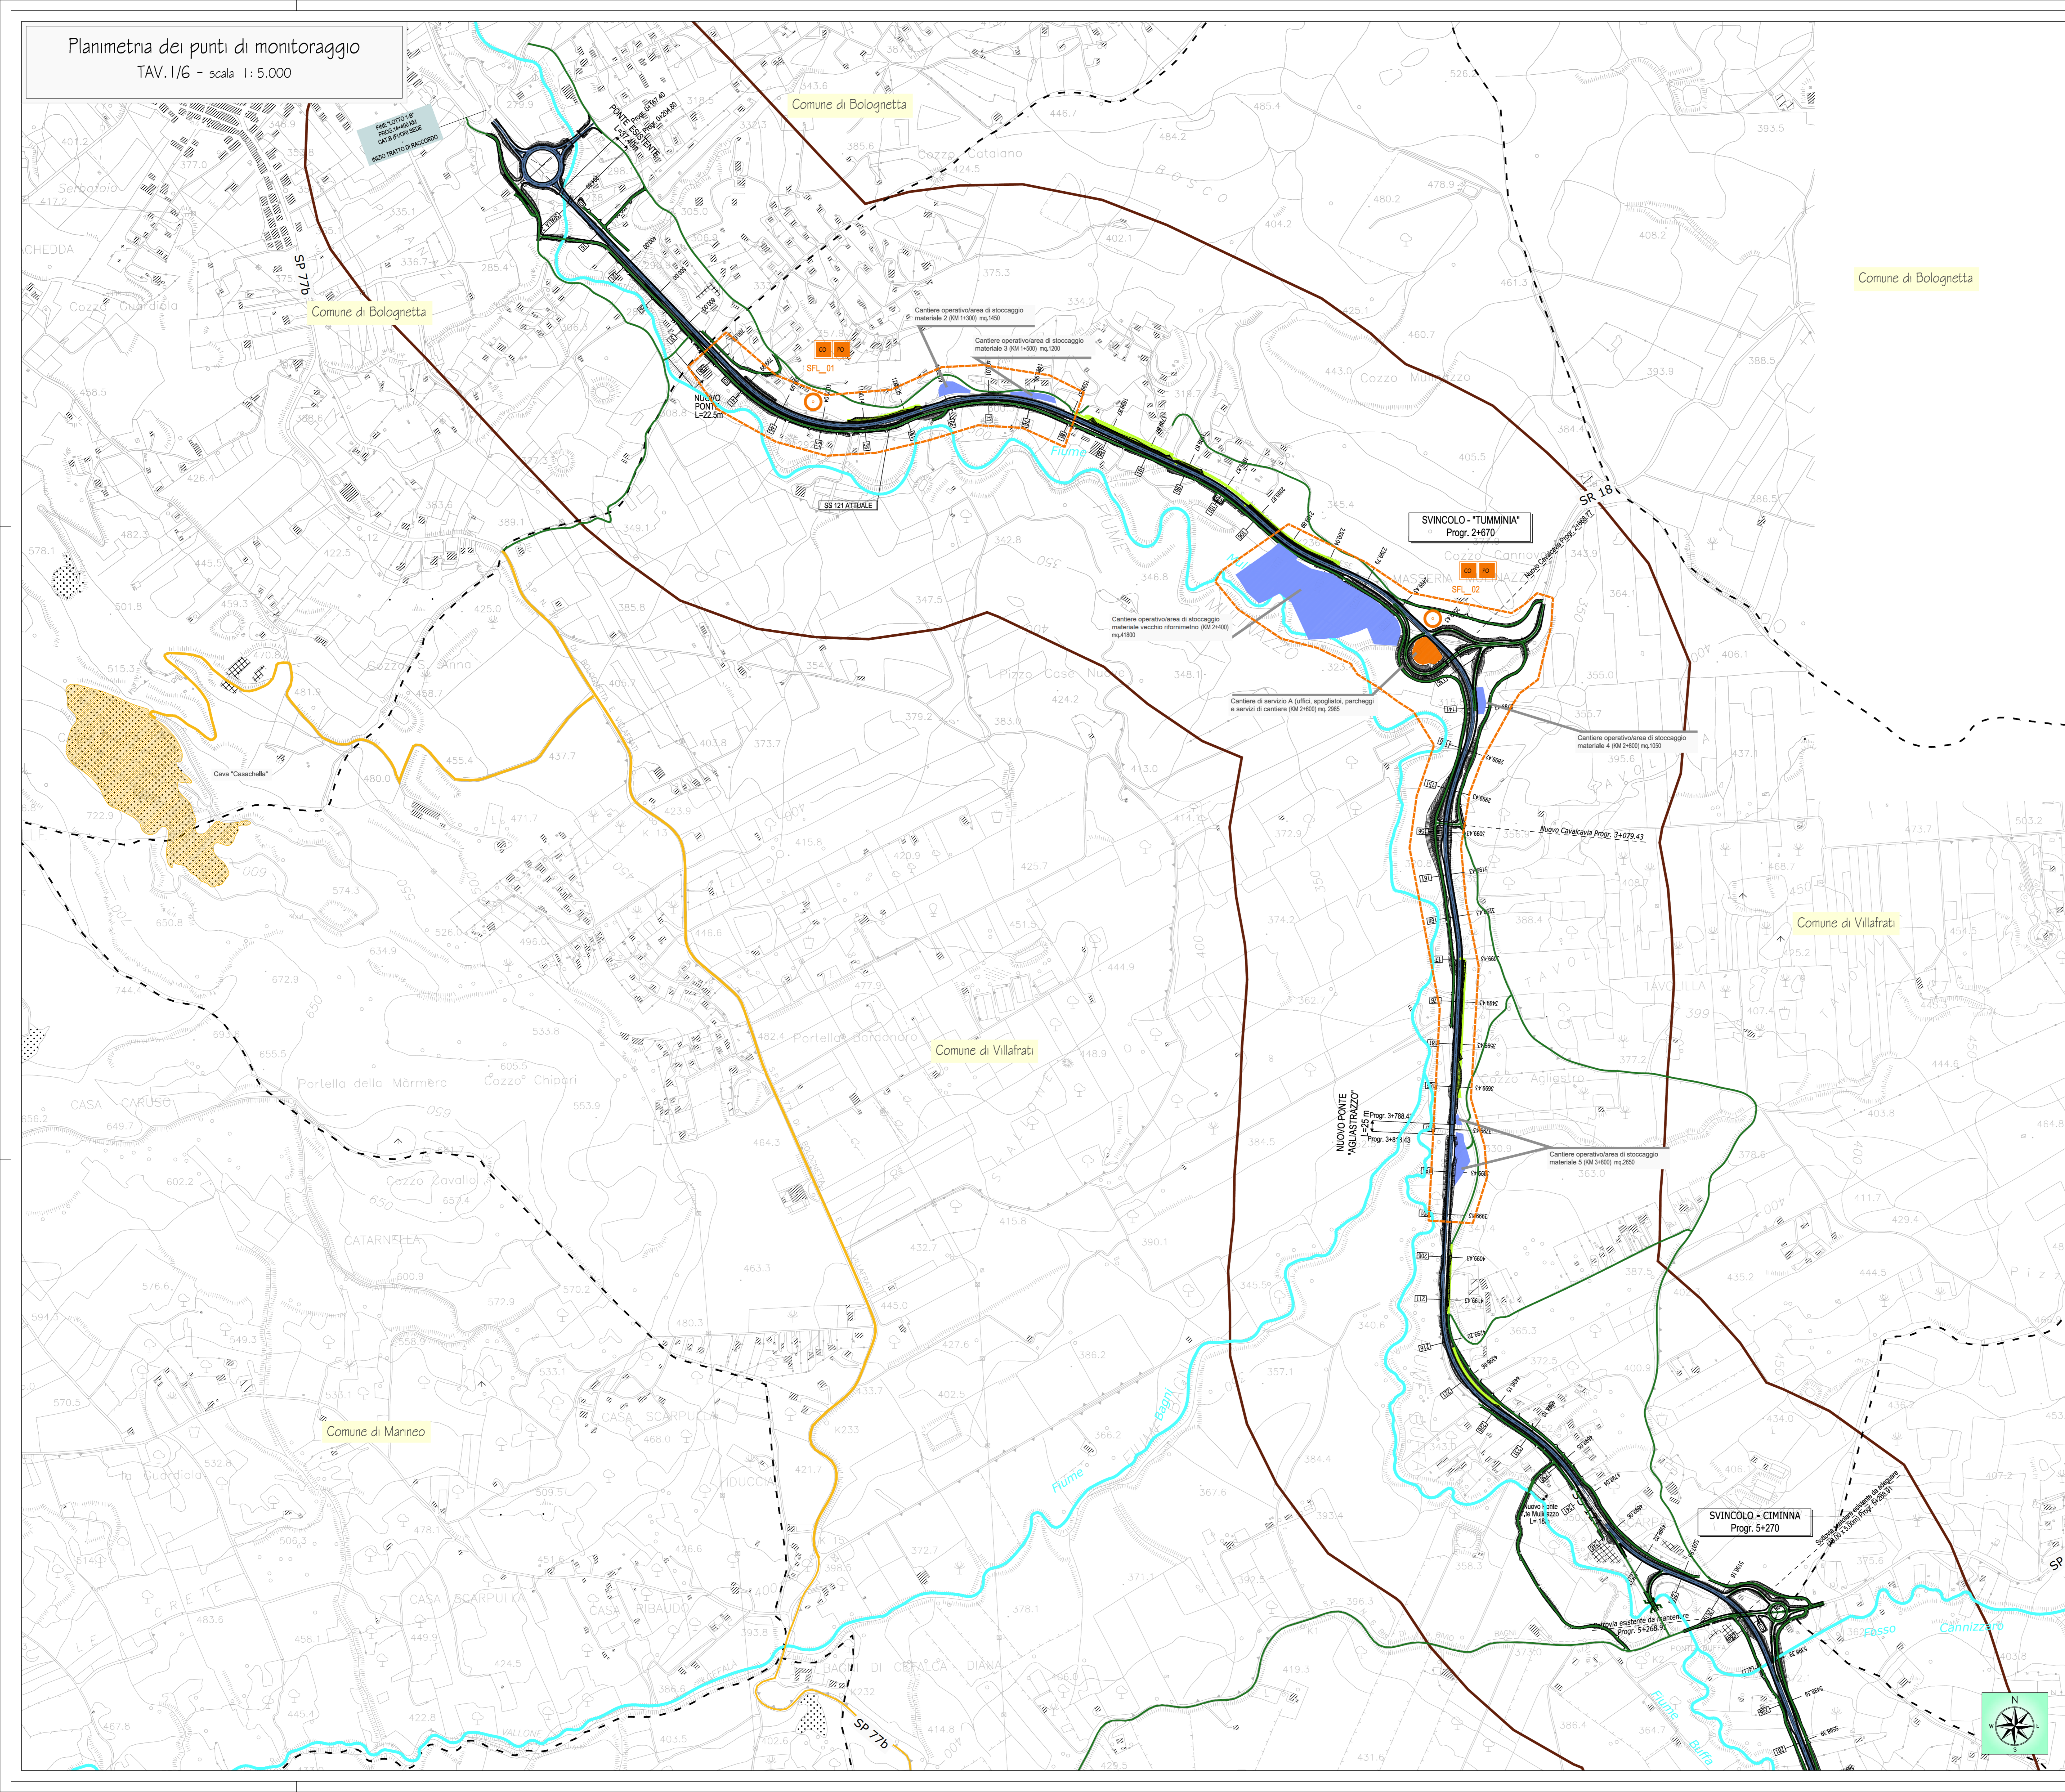

ANAS S.p.A.
DIREZIONE REGIONALE PER LA SICILIA

PA17/08
Affidamento a Contratto Generale dei "Lavori di ammodernamento del tratto Palermo - Lercara Friddi, lotto funzionale del km 14,4 (km. 0,0 del Lotta 2) compreso il tratto di raccordo della rotatoria Bolognetta, al km 48,0 (km. 33,8 del Lotta 2 - Svincolo Mangano incluso) compresi i raccordi con la attuale SS n.189 e SS n.151

Bolognetta S.c.p.a.

- PERIZIA DI VARIANTE N.1 -

**MONITORAGGIO AMBIENTALE INTEGRATIVO
P.M.A. STATO FISICO DEI LUOGHI
Planimetria di individuazione punti di monitoraggio - tav. 1 di 6**

Codice Unico Progetto (CUP): F41B03000230001

Codice elaborato: PA17/08 | PE | PM | A043 | 5 | 2

CARTELLA:	FILENAME:	NOTE:	PROG.:	FASE:	REVISIONE:
5	PE_PM_A043_S2_4137	t=1	4	1	3
4					
3					
2					
1					
0					

A.T.I. Progettisti: **POLITECNICA** INGEGNERIA E ARCHITETTURA
Via Annunziata, 4 - 90131 Palermo
Tel. 091 523164 - Fax 091 568066
E-mail: politecnica.it

Revisione: **ACS ingegneri**
Via Cassanese, 38/39 - 90131 Palermo
Tel. 091 523164 - Fax 091 568066
E-mail: acs@ingegneri.it

Il Progettista Responsabile: Ing. Cesare Favone
Il Coordinatore per la Sicurezza in fase di esecuzione: Ing. Francesco Cocciante
Il Direttore dei Lavori: Ing. Sandro Favone

Il Coordinatore per la Sicurezza in fase di Esecuzione: Ing. Francesco Cocciante
Il Direttore dei Lavori: Ing. Sandro Favone

ANAS S.p.A. | DATA: | PROTOCOLLO: | VISTO IL RESPONSABILE DEL PROCEDIMENTO

CODICE PROGETTO: L04110C | E | 1 | 1 | 0 | 1 | Dat. Ing. Ettore de Cebron di la Grimaldi