



- Localizzazione punto di monitoraggio proposto
- SFL_N (colore posto di monitoraggio)
- Area di pertinenza punto di monitoraggio
- Area di monitoraggio
- Faccia di buffering 100m

Quadro d'unione

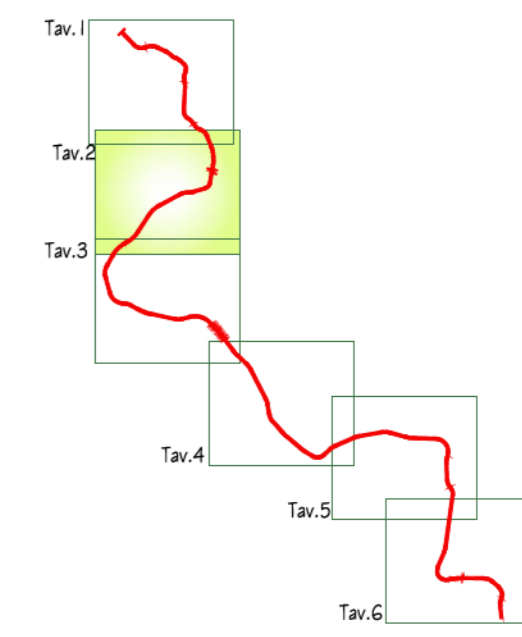

Viabilità e Aree di cantiere

- Viabilità SS 121
- Viabilità esistente e compliant
- Viabilità da collegamento alle cave, depositi e discariche
- Viabilità di cantiere
- infrastruttura di progetto
- confini comunali
- Area di cantiere
- cantiere base
- cantiere operativa di stoccaggio materiali
- cantiere di servizio
- piazza di recupero
- impianto di betonaggio/platea di recupero
- area di lavoro per opere di mitigazione
- cave

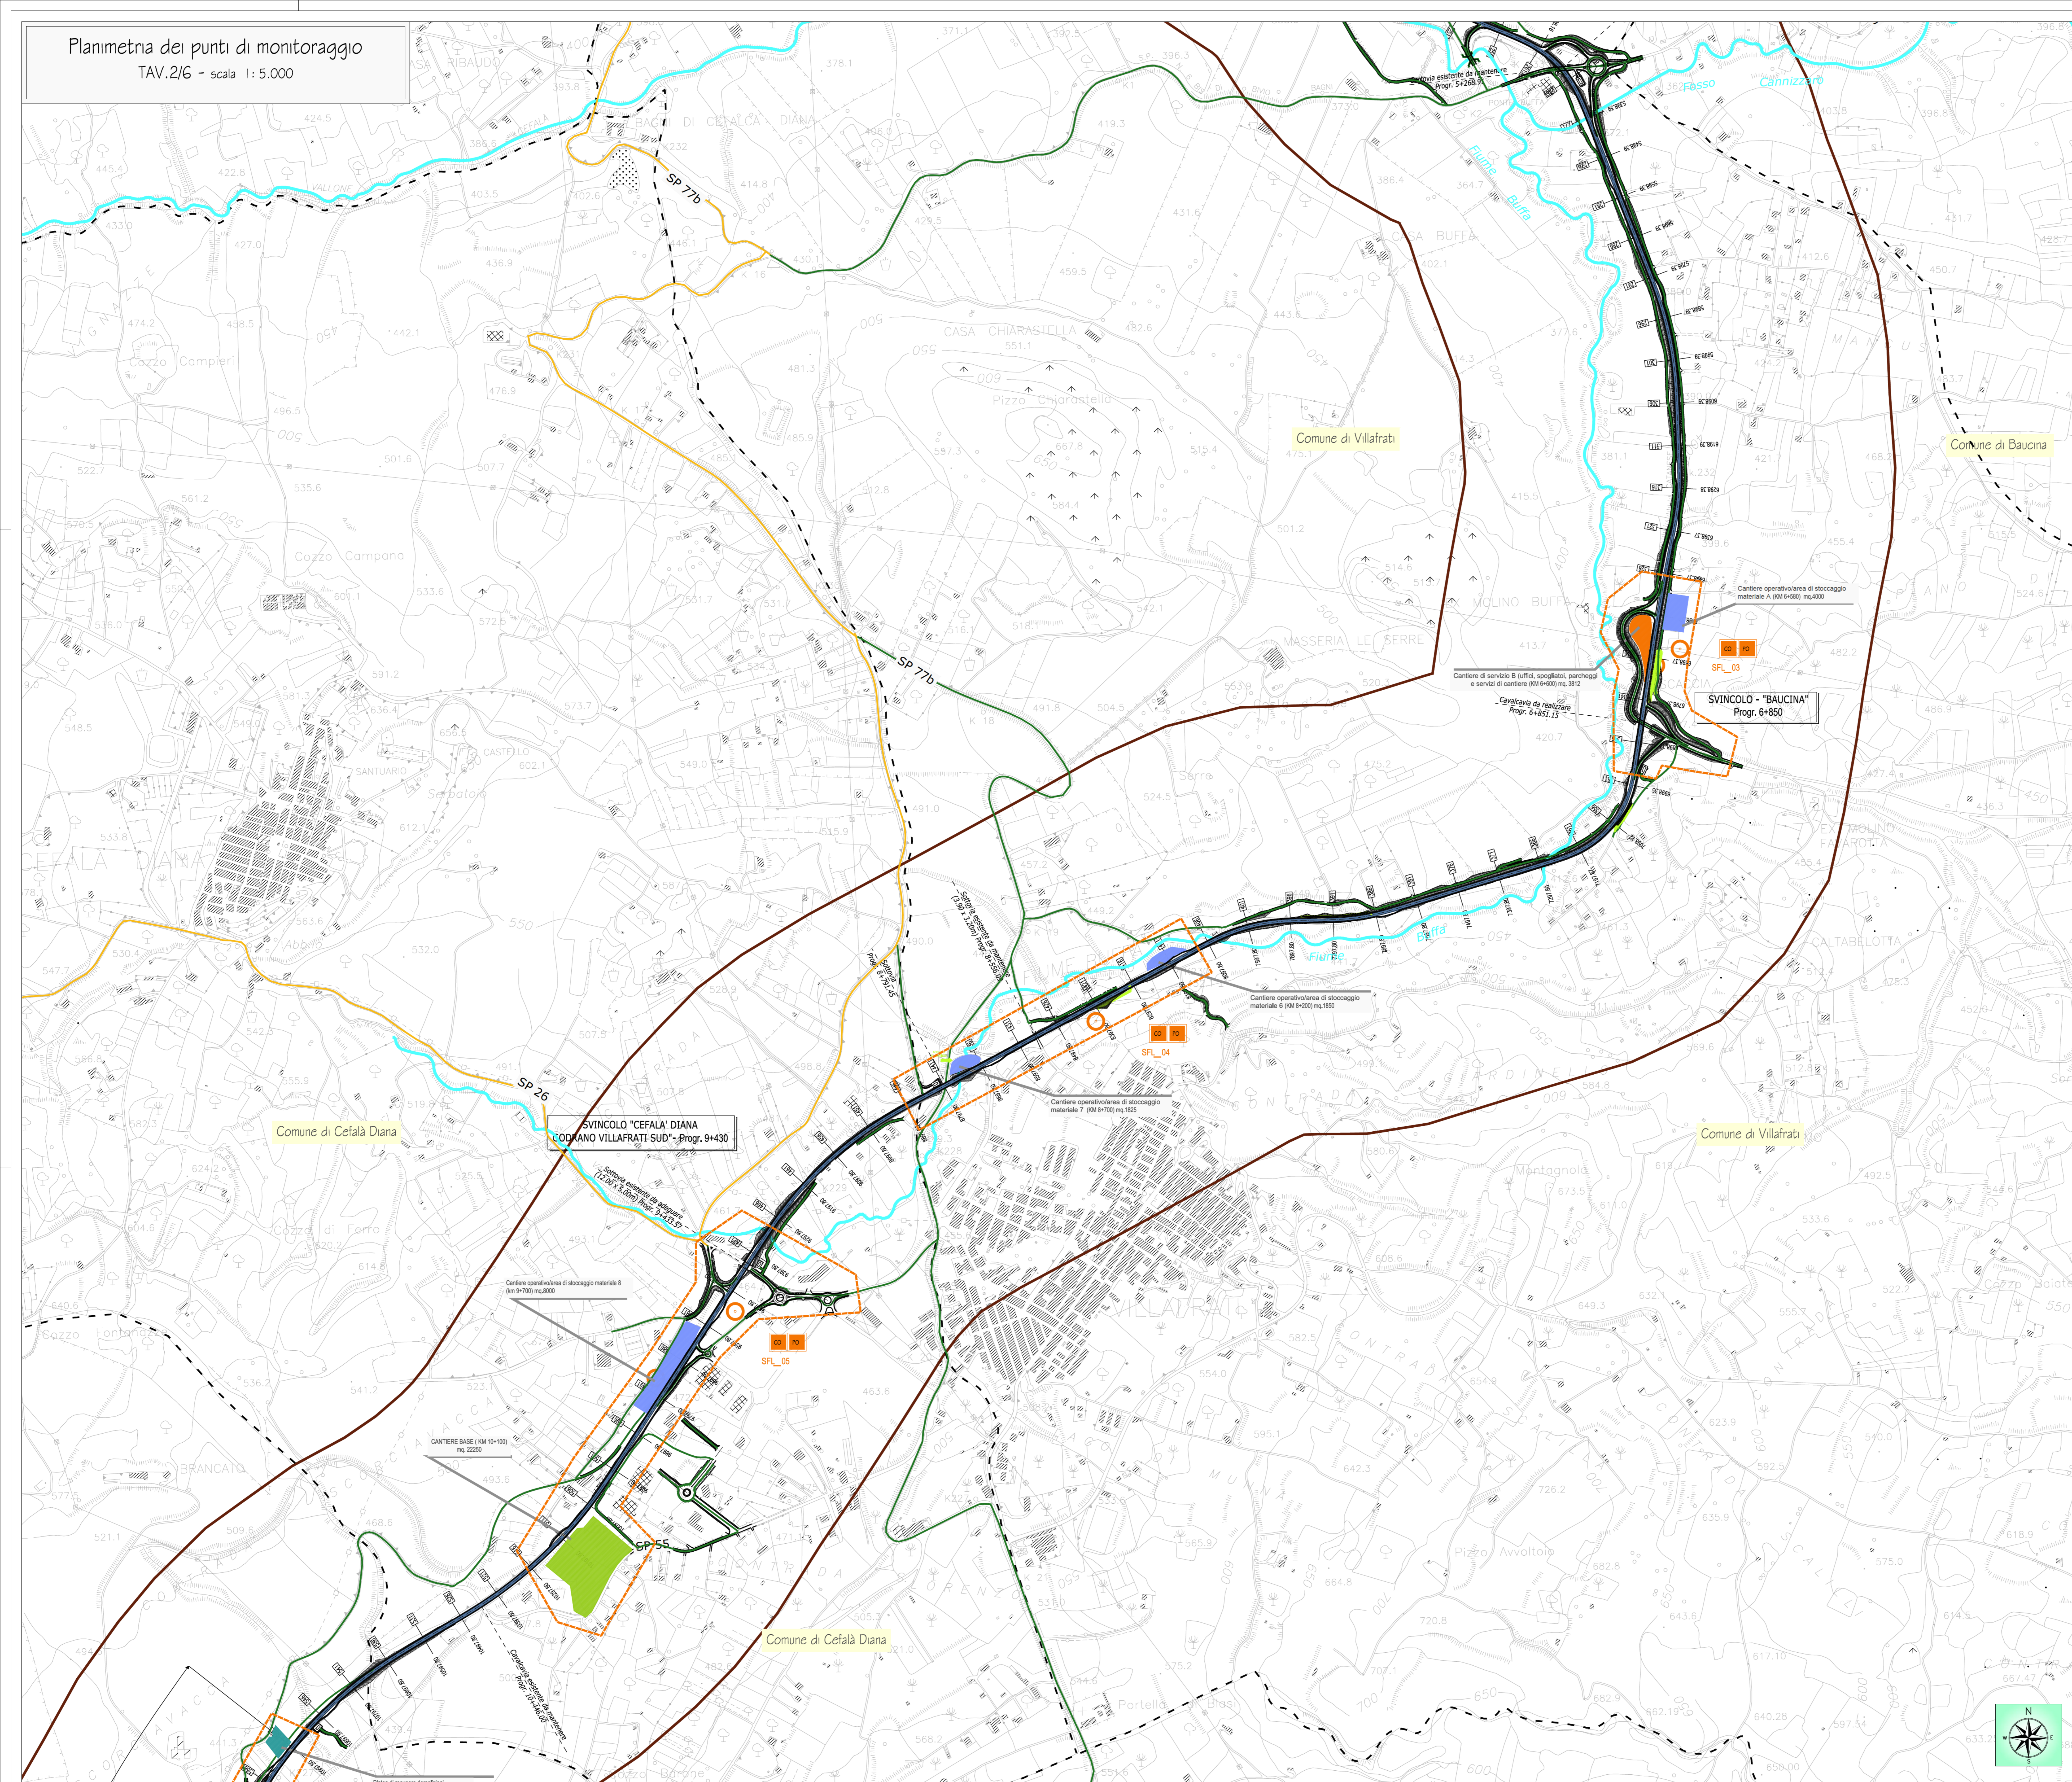

ANAS S.p.A.
DIREZIONE REGIONALE PER LA SICILIA

PA17/08
Affidamento a Contratto Generale dei "Lavori di ammodernamento del tratto Palermo - Lercara Friddi, lotto funzionale dal km 14,4 (km. 0,0 del Lotto 2) compreso il tratto di raccordo della rotatoria Bolognetta, al km 48,0 (km. 33,8 del Lotto 2 - Svincolo Mangano incluso) compresi i raccordi con la attuale SS n.189 e SS n.151

Bolognetta S.c.p.a.

- PERIZIA DI VARIANTE N.1 -

**MONITORAGGIO AMBIENTALE INTEGRATIVO
P.M.A. STATO FISICO DEI LUOGHI
Planimetria di individuazione punti di monitoraggio - tav.2 di 6**

Codice Unico Progetto (CUP): **F41B03000230001**

OPERA	ARGOMENTO	DOC. E PROG.	FASE	REVISIONE
PA17/08	PE	PM	A044	5 2

CARTELLA:	FILENAME:	NOTE:	PROG.	SCALA:
5	PE_PM_A044_02_4137	1=1	4 1 3 7	1:5000

REV.	DESCRIZIONE	DATA	REDATTO	VERIFICATO	APPROVATO
1	Revisione a seguito ulteriori osservazioni Anas	Settembre 2015	C. Favone	S. Fottino	D. Tiroli
2	Emissione a seguito ANAS N° PROT. CPA.005644-P del 15.09.2015	Novembre 2015	C. Favone	S. Fottino	D. Tiroli
3	Emissione a seguito Determina Direzionale DVA.2015-0022626 del 30.01.2015	Aprile 2015	C. Favone	S. Fottino	D. Tiroli

A.T.I. Progettista: **POLITECNICA**
INGEGNERIA E ARCHITETTURA
Via Cassale, 38/101 - 90131 Palermo
Tel. 091 529164 - Fax 091 568866
E-mail: politecnica@politecnica.it

Progettista: **ACS ingegneri**
Via Cassale, 38/101 - 90131 Palermo
Tel. 091 529164 - Fax 091 568866
E-mail: acs@acsingegneri.it

Il Progettista Responsabile
Ing. Cesare Favone

Il Coordinatore per la Sicurezza
in fase di esecuzione
Ing. Francesco Cocciante

Il Coordinatore per la Sicurezza
in fase di Esecuzione
Ing. Francesco Cocciante

Il Direttore dei Lavori
Ing. Sandro Favone

ANAS S.p.A.
DATA: _____

PROTOCOLLO: _____

VEDI IL RESPONSABILE DEL PROCEDIMENTO

CODICE PROGETTO: **L04110C E 1101** Dat. Ing. Ettore de Cebron di la Grenella