ASSESSORATO REGIONALE
dell'Energia e dei Servizi di Pubblica Utilità
Dipartimento Regionale dell'Energie
10 FEB. 2016
PROT. N° 2505

ALL. B_2

COMUNE DI CASTRONOVO DI SICILIA

(provincia di Palermo)

PROGETTO DI COLTIVAZIONE DI UNA CAVA DI CONGLOMERATI E ARENARIAA, SITA IN C./DA *"TORTORESI"*, VALIDO PER IL RILASCIO DELL'AUTORIZZAZIONE ALL'ESERCIZIO ESTRATTIVO, DA DENOMINARE CONVENZIONALMENTE *"TORTORESI-MICHELANGELO"*

(PREVENTIVAMENTE APPROVATO DALLA SOPRINTENDENZA DI PALERMO CON NOTA N° 6512/3167 DEL 22/10/2014 E DALL'A.R.T.A. CON D. A. N° 592/GAB. DEL 09/12/2015 ED INTEGRATO, GIUSTA NOTA DEL SERVIZIO GEOLOGICO E GEOFISICO DEL DIP."ENERGIA" N° 039035 DEL 17/11/2015)

"Richiesta di autorizzazione all'esercizio estrattivo, artt.9 e 12 della L. r. s. n° 127 del 9/12/1980"

OGGETTO: Carta geologica
e relative sezioni geo-minerarie

Ditta richiedente: "Michelangelo P. G. S. r. l."
Via Giovanni Falcone, n° 17
90023 CIMINNA (Pa)

La Ditta

Il Tecnico

ORDINE REGIONALE DEI GEOLOGI DI SICILIA
Dott. Geol. CATANZARO FRANCESCO
N° 615

Regione Siciliana

DIPARTIMENTO DELL'ENERGIA
DISTRETTO MINERARIO DI PALERMO

Il presente documento costituisce allegato 18/18

all'autorizzazione n° 03/16-186 PA del 18/04/2016

DIPARTIMENTO REGIONALE DELL'ENERGIA * REGIONE SICILIANA * DISTRETTO MINERARIO PALERMO

Il Dirigente Responsabile
del Distretto
(Salvatore Randa)

CARTA GEOLOGICA
scala 1:2.000

b a — CONGLOMERATI CON ARENARIE (a); ARENARIE CON SABBIE (b). Formazione Terravecchia (Messiniano inf. - Tortoniano sup.)

ARGILLE CON ARENARIE (alternanza) Flysch Numidico (Oligocene-Miocene)

S — S' traccia sezione

limite disponibilità

limite coltivazione

10° direz. e immers. strati

edificio rurale

trazzera, pista carrabile

ORDINE REGIONALE DEI GEOLOGI DELLA SICILIA
Dott. Geol. CATANZARO FRANCESCO
N° 615

TAV. 1

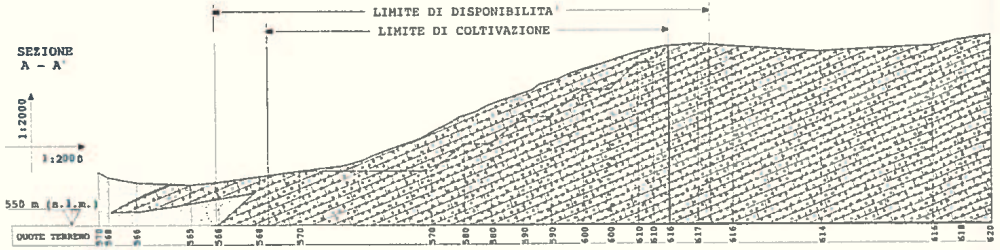

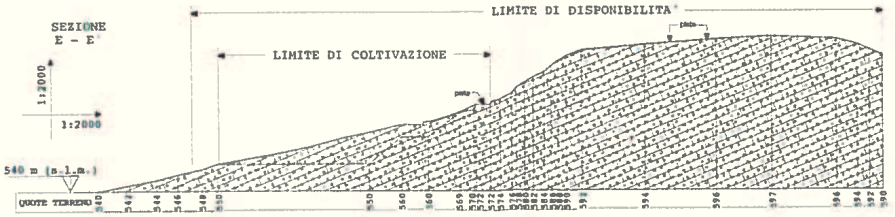

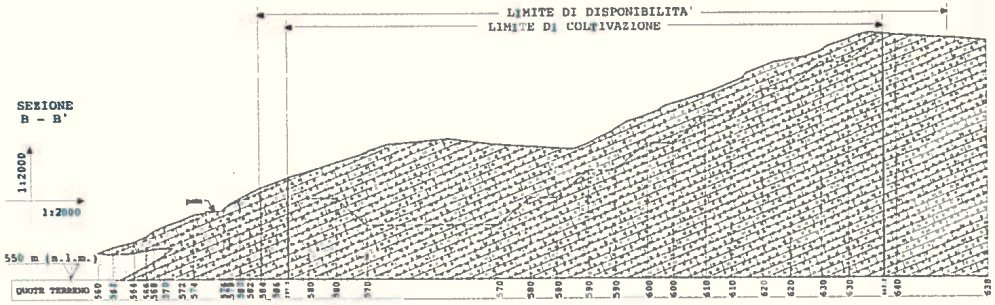

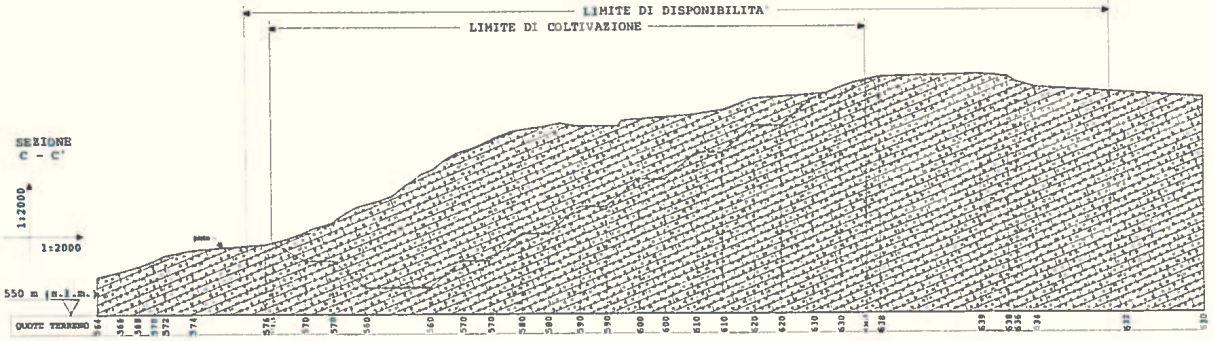

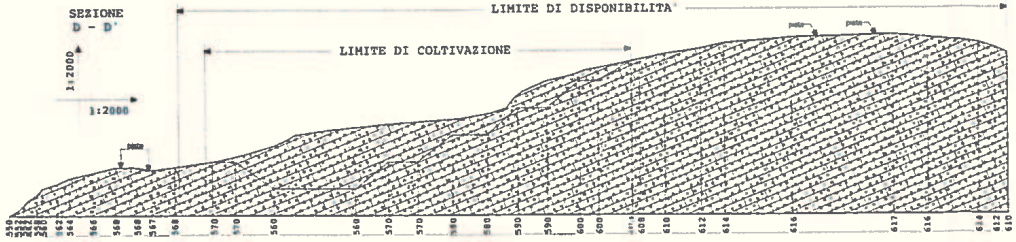

SEZIONI GEOMINERARIE CON PROFILO ATTUALE E FINALE

SCALA 1:2000

LEGENDA

CONGLOMERATI CON ARENARIE INTERCALATE
(Formazione Terravecchia; Messiniano inf. - Tortoniano sup.)

ARENARIE CON SABBIE INTERCALATE
(Formazione Terravecchia; Messiniano inf. - Tortoniano sup.)

ORDINE REGIONALE DEI GEOLOGI DELLA SICILIA
Dott. Geol. CATANZARO FRANCESCO
N° 615

TAV. 2