

Regione Siciliana  
 DIPARTIMENTO DELL'ENERGIA  
 DISTRETTO MINERARIO DI PALERMO  
 Il presente documento costituisce allegato n. 05/11 all'autorizzazione n. 0316-18.6.09 del 18/04/2015.  
 Il Dirigente Responsabile (S. M. G. S. S.)

ASSESSORATO REGIONALE dell'Energia e dei Servizi di Pubb. Utilità  
 Dipartimento Regionale dell'Energie  
 10 FEB. 2016  
 PROT. N° 005505

ALL. C<sub>1</sub>

## COMUNE DI CASTRONOVO DI SICILIA

(provincia di Palermo)


PROGETTO DI COLTIVAZIONE DI UNA CAVA DI CONGLOMERATI E SABBIA, SITA IN C./DA "TORTORESI", VALIDO PER IL RILASCIO DELL'AUTORIZZAZIONE ALL'ESERCIZIO ESTRATTIVO, DA DENOMINARE CONVENZIONALMENTE "TORTORESI-MICHELANGELO", (PREVENTIVAMENTE APPROVATO DALLA SOPRINTENDENZA DI PALERMO CON NOTA N° 6512/3167 DEL 22/10/2014 E DALL'A.R.T.A. CON D. A. N° 592/GAB. DEL 09/12/2015 ED INTEGRATO, GIUSTA NOTA DEL SERVIZIO GEOLOGICO E GEOFISICO DEL DIP. "ENERGIA" N° 039035 DEL 17/11/2015)

**"Richiesta di autorizzazione all'esercizio estrattivo, artt.9 e 12 della L. r. s. n° 127 del 9/12/1980"**

OGGETTO: Planimetria alla scala 1:1.000 relativa allo "stato attuale dei luoghi"

Ditta richiedente: "Michelangelo P. G. S. r. l."  
 Via Giovanni Falcone, n° 17  
 90023 CIMINNA (Pa)

La Ditta  
  
 Il Tecnico

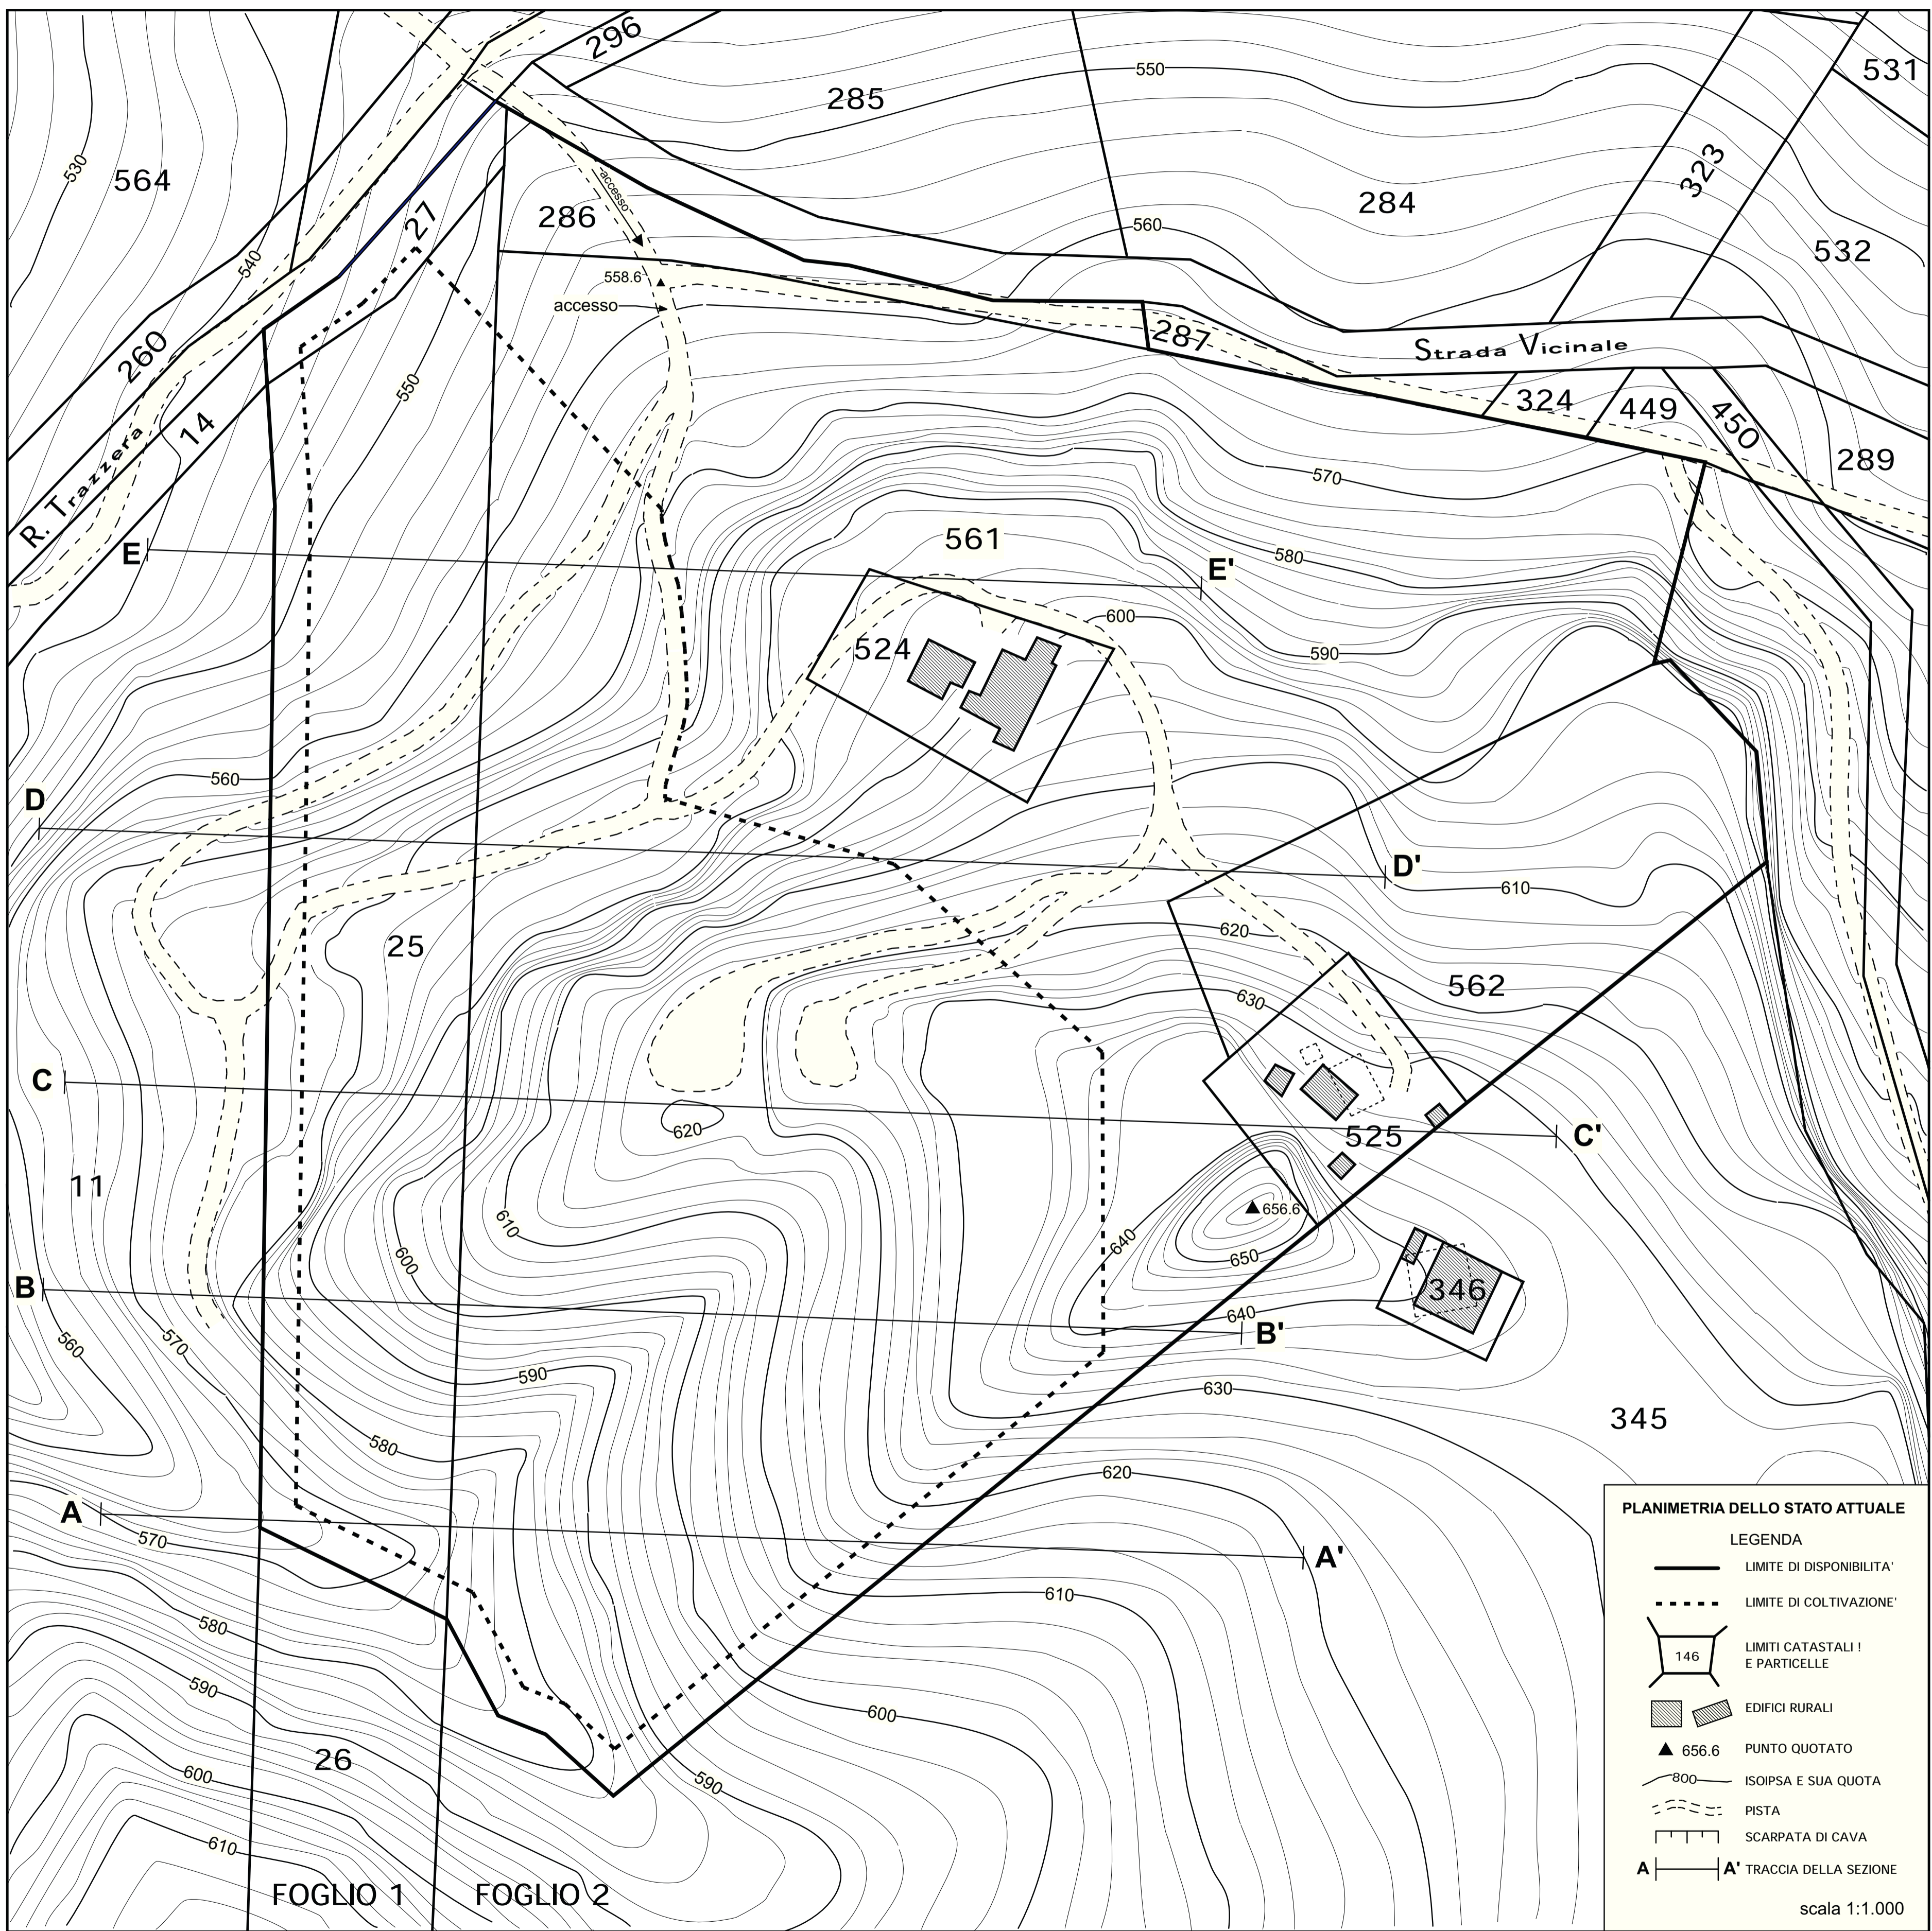

**PLANIMETRIA DELLO STATO ATTUALE**

LEGENDA

- LIMITE DI DISPONIBILITA'
- - - LIMITE DI COLTIVAZIONE'
- ▭ 146 LIMITI CATASTALI E PARTICELLE
- ▧ EDIFICI RURALI
- ▲ 656.6 PUNTO QUOTATO
- ~ 800 ISOIPSA E SUA QUOTA
- - - PISTA
- ▭ SCARPATA DI CAVA
- A — A' TRACCIA DELLA SEZIONE

scala 1:1.000