Regione Siciliana

DIPARTIMENTO DELL'ENERGIA
DISTRETTO MINERARIO PALERMO

Il Dirigente

ASSESSORATO REGIONALE dell'Energia e dei Servizi di Pubblica U... Dipartimento Regionale dell'Energ...
10 FEB. 2016
PROT N°

ALL. C3bis

COMUNE DI CASTRONOVO DI SICILIA

(provincia di Palermo)

PROGETTO DI COLTIVAZIONE DI UNA CAVA DI CONGLOMERATI E SABBIA, SITA IN C./DA *"TORTORESI"*, VALIDO PER IL RILASCIO DELL'AUTORIZZAZIONE ALL'ESERCIZIO ESTRATTIVO, DA DENOMINARE CONVENZIONALMENTE *"TORTORESI-MICHELANGELO"*, (PREVENTIVAMENTE APPROVATO DALLA SOPRINTENDENZA DI PALERMO CON NOTA N° 6512/3167 DEL 22/10/2014 E DALL'A.R.T.A. CON D. A. N° 592/GAB. DEL 09/12/2015 ED INTEGRATO, GIUSTA NOTA DEL SERVIZIO GEOLOGICO E GEOFISICO DEL DIP."ENERGIA" N° 039035 DEL 17/11/2015)

"Richiesta di autorizzazione all'esercizio estrattivo, artt.9 e 12 della L. r. s. n° 127 del 9/12/1980"

OGGETTO: Sezioni alla scala 1:1.000 relative-allo *"stato dei luoghi al termine dei lavori estrattivi"* (stato finale)

Ditta richiedente: "Michelangelo P. G. S. r. l."
Via Giovanni Falcone, n° 17
90023 CIMINNA (Pa)

La Ditta

Il Tecnico

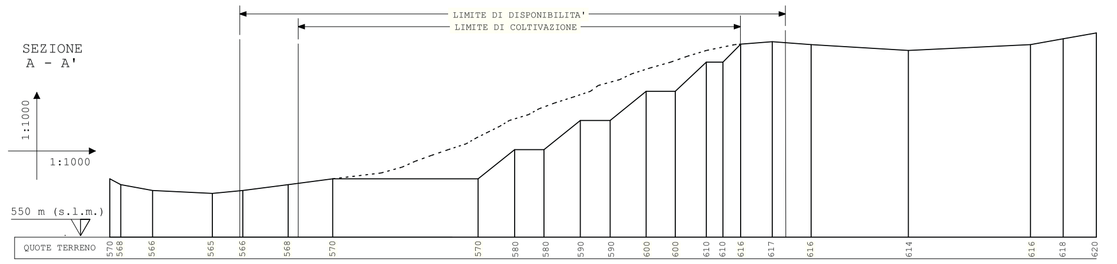

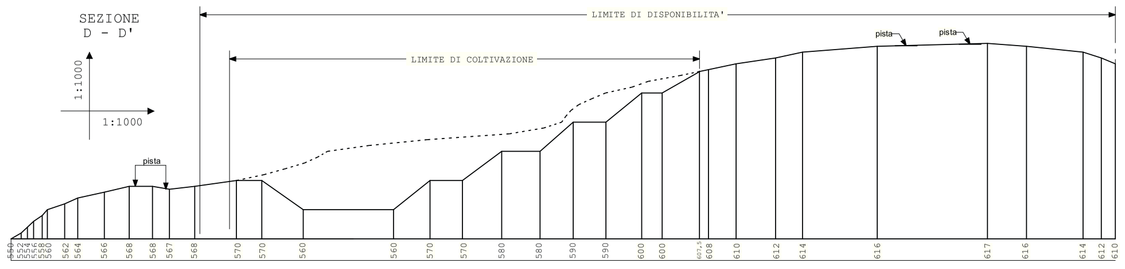

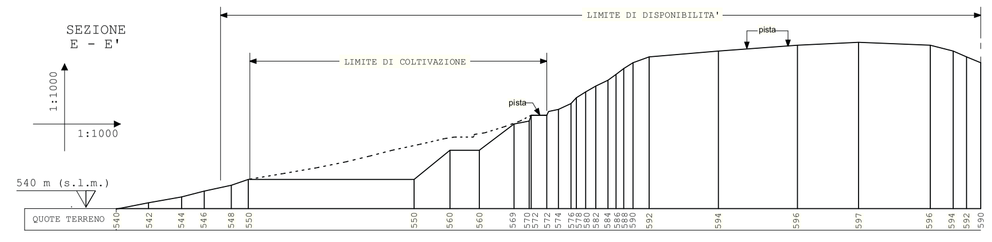

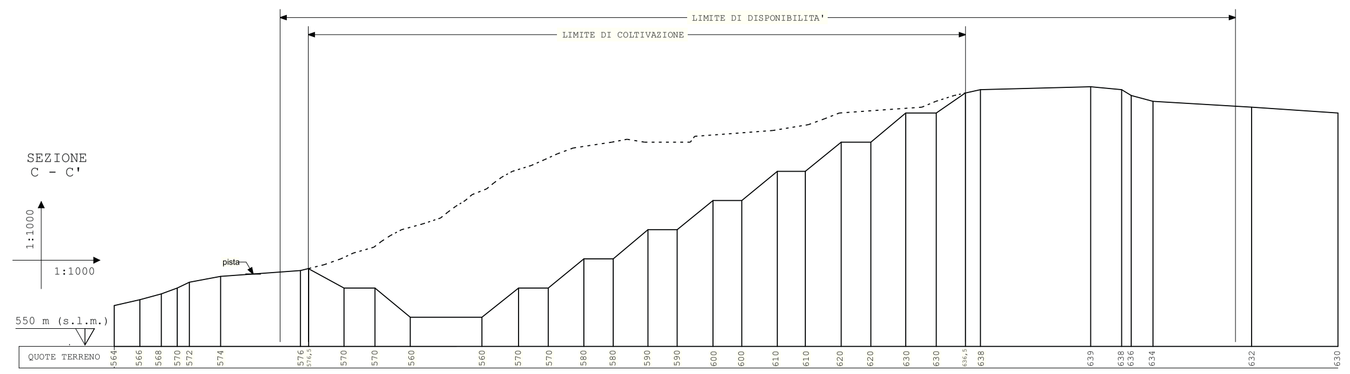

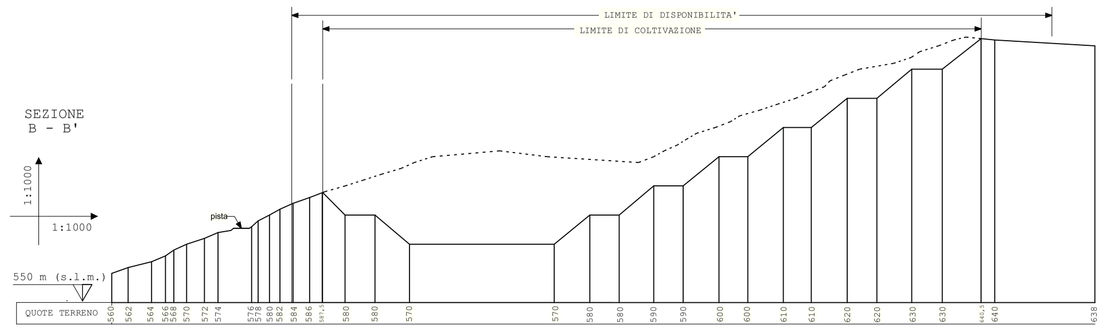

SEZIONI DELLO STATO FINALE scala 1:1.000