



ASSESSORATO REGIONALE  
dell'Energia e dei Servizi di Pubblica Utilità  
Dipartimento Regionale dell'Energia  
10 FEB. 2016  
05505  
PROT. N°

ALL. C<sub>3</sub>

## COMUNE DI CASTRONOVO DI SICILIA

(provincia di Palermo)


PROGETTO DI COLTIVAZIONE DI UNA CAVA DI CONGLOMERATI E SABBIA, SITA IN C./DA "TORTORESI", VALIDO PER IL RILASCIO DELL'AUTORIZZAZIONE ALL'ESERCIZIO ESTRATTIVO, DA DENOMINARE CONVENZIONALMENTE "TORTORESI-MICHELANGELO", (PREVENTIVAMENTE APPROVATO DALLA SOPRINTENDENZA DI PALERMO CON NOTA N° 6512/3167 DEL 22/10/2014 E DALL'A.R.T.A. CON D. A. N° 592/GAB. DEL 09/12/2015 ED INTEGRATO, GIUSTA NOTA DEL SERVIZIO GEOLOGICO E GEOFISICO DEL DIP. "ENERGIA" N° 039035 DEL 17/11/2015)

**"Richiesta di autorizzazione all'esercizio estrattivo, artt.9 e 12 della L. r. s. n° 127 del 9/12/1980"**

**OGGETTO:** Planimetria alla scala 1:1.000 relativa allo "stato dei luoghi al termine dei lavori estrattivi" (stato finale)

**Ditta richiedente:** "Michelangelo P. G. S. r. l."  
Via Giovanni Falcone, n° 17  
90023 CIMINNA (Pa)

**La Ditta**  
MICHELANGELO P. G. S. r. l.  
Il Tecnico

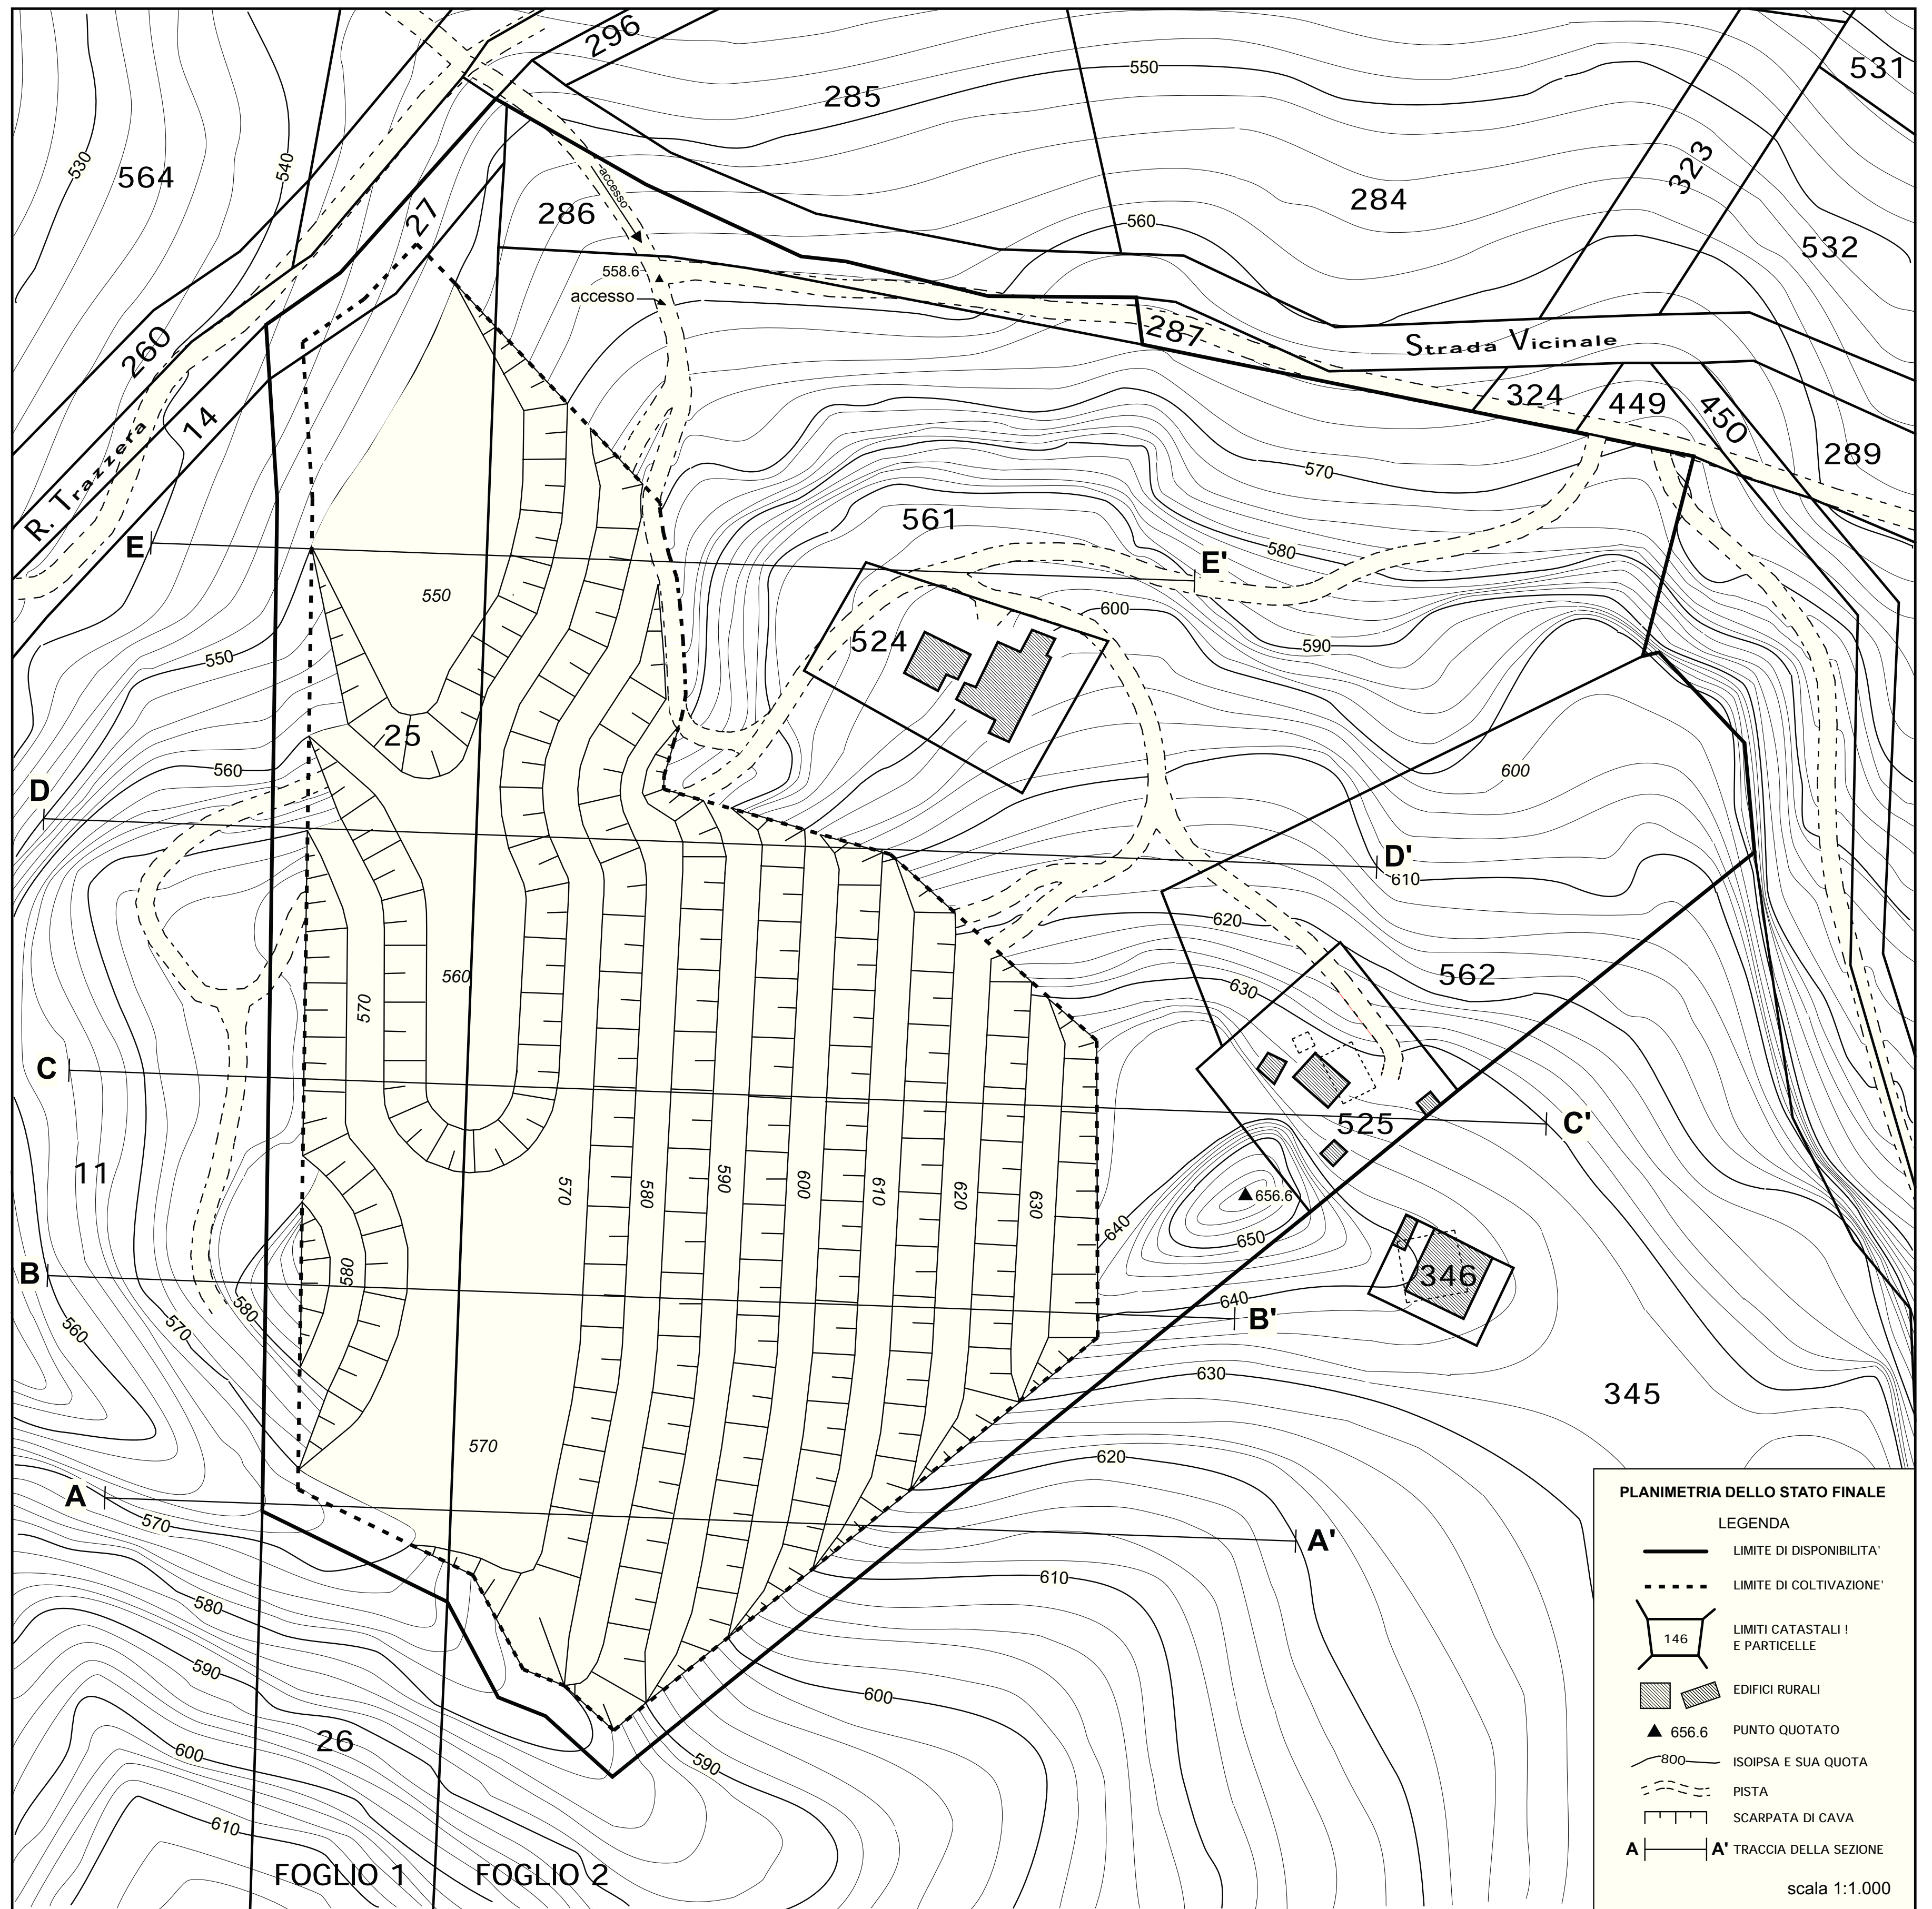

**PLANIMETRIA DELLO STATO FINALE**

**LEGENDA**

- LIMITE DI DISPONIBILITA'
- - - - LIMITE DI COLTIVAZIONE'
- ▭ 146 LIMITI CATASTALI I E PARTICELLE
- ▧ EDIFICI RURALI
- ▲ 656.6 PUNTO QUOTATO
- 800 ISOIPSA E SUA QUOTA
- - - - PISTA
- ▭ SCARPATA DI CAVA
- A | A' TRACCIA DELLA SEZIONE

scala 1:1.000