



ASSESSORATO REGIONALE
Sull'Energia e sui Servizi Pubblici Utili
Dipartimento Regionale dell'Energia
10 FEB, 2016
PROT. N° 05503

ALL. C₄

COMUNE DI CASTRONOVO DI SICILIA
(provincia di Palermo)

PROGETTO DI COLTIVAZIONE DI UNA CAVA DI CONGLOMERATI E SABBIA, SITA IN C.T.A. "TORTORESIS", VALIDO PER IL RILASCIO DELL'AUTORIZZAZIONE ALL'ESERCIZIO ESTRATTIVO, DA DENOMINARE CONVENZIONALMENTE "TORTORESIS-MICHELANGELO", (PREVENTIVAMENTE APPROVATO DALLA SOPRINTENDENZA DI PALERMO CON NOTA N° 6512/3167 DEL 22/10/2014 E DALL'A.R.T.A. CON D. A. N° 592/QAB. DEL 09/12/2015 ED INTEGRATO, GIUSTA NOTA DEL SERVIZIO GEOLOGICO E GEOPROICO DEL DIP. "ENERGIA" N° 030035 DEL 17/11/2015)



"Richiesta di autorizzazione all'esercizio estrattivo, art.9 e 12 della L. r. s. n° 127 del 9/12/1980"

OGGETTO: Sezioni alla scala 1:1.000 afferenti il "calcolo dei volumi".

Ditta richiedente: "Michelangelo P. G. S. r. l."
Via Giovanni Falcone, n° 17
90023 C.MINNÀ (Pa)

La Ditta
MICHELANGELO P.G.S. S.r.l.
Via Giovanni Falcone, 17
90023 C.MINNÀ (Pa)

Il Tecnico
[Signature]
ING. GIUSEPPE PIZZOLLO
PUBBLICISTA
PROFESSIONE
N° 1010/1010

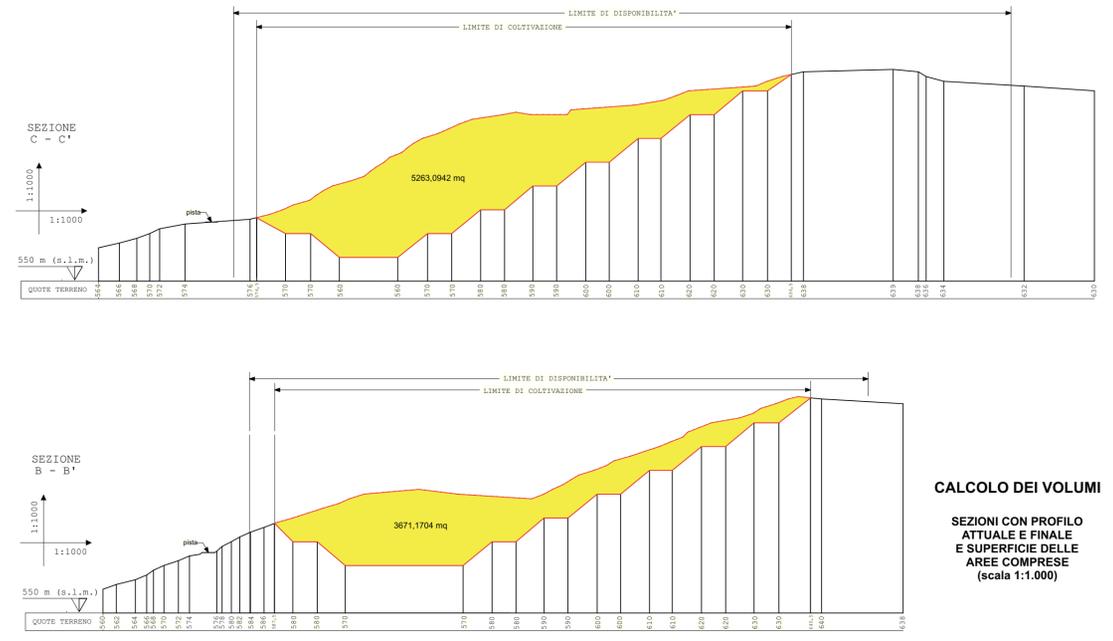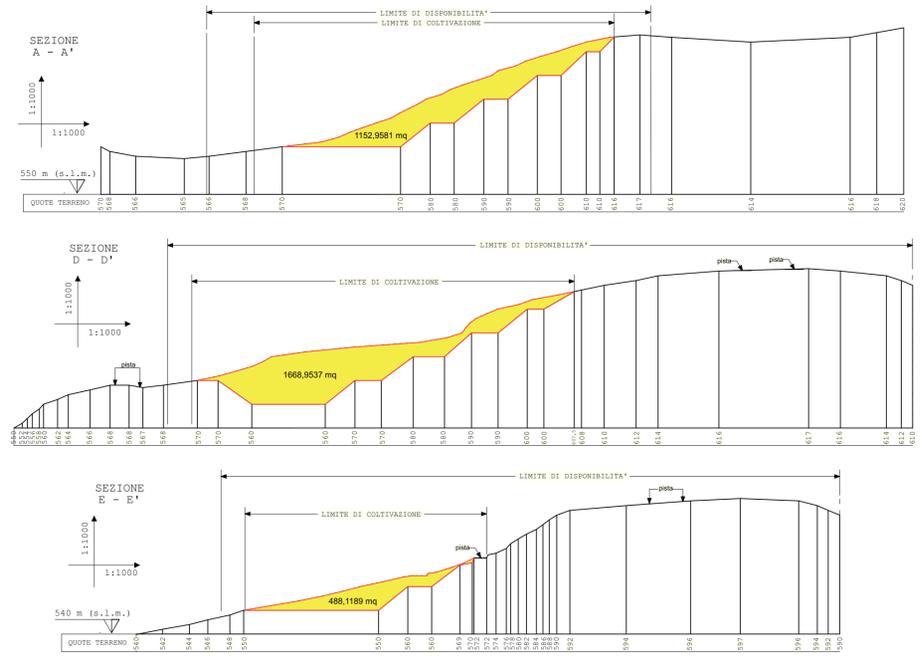

CALCOLO DEI VOLUMI

SEZIONI CON PROFILO ATTUALE E FINALE E SUPERFICIE DELLE AREE COMPRESSE (scala 1:1.000)