

Regione Siciliana
 DIPARTIMENTO DELL'ENERGIA
 DISTRETTO MINERARIO DI PALERMO
 n° sistema documento costituito allegato 43/44
 all'autorizzazione n° 02145-186/PA del 24/04/2016
 il Dirigente Responsabile
 (firma)

ASSESSORATO REGIONALE
 dell'Energia e dei Servizi di Pubblica Utilità
 Dipartimento Regionale dell'Energia
 10 FEB. 2016
 PROT. N° 5505

ALL. D₁
COMUNE DI CASTRONOVO DI SICILIA
 (provincia di Palermo)


PROGETTO DI COLTIVAZIONE DI UNA CAVA DI CONGLOMERATI E SABBIA, SITA IN C.DA "TORTORESÌ", VALIDO PER IL RILASCIO DELL'AUTORIZZAZIONE ALL'ESERCIZIO ESTRATTIVO, DA DENOMINARE CONVENZIONALMENTE "TORTORESÌ-MICHELANGELO". (PREVENTIVAMENTE APPROVATO DALLA SOPRINTENDENZA DI PALERMO CON NOTA N° 6512/3167 DEL 22/10/2014 E DALL'A.R.T.A. CON D. A. N° 592/GAB. DEL 09/12/2015 ED INTEGRATO, GIUSTA NOTA DEL SERVIZIO GEOLOGICO E GEOFISICO DEL DIP. "ENERGIA" N° 039035 DEL 17/11/2015)

"Richiesta di autorizzazione all'esercizio estrattivo, artt.9 e 12 della L. r. s. n° 127 del 9/12/1980"

OGGETTO: Planimetria alla scala 1:1.000 relativa allo "stato intermedio" dei luoghi a seguito del recupero ambientale.-

Ditta richiedente: "Michelangelo P. G. S. r. l."
 Via Giovanni Falcone, n° 17
 90023 CIMINNA (Pa)

La Ditta
 (firma)
 Il Tecnico
 (firma)
 (stampa)

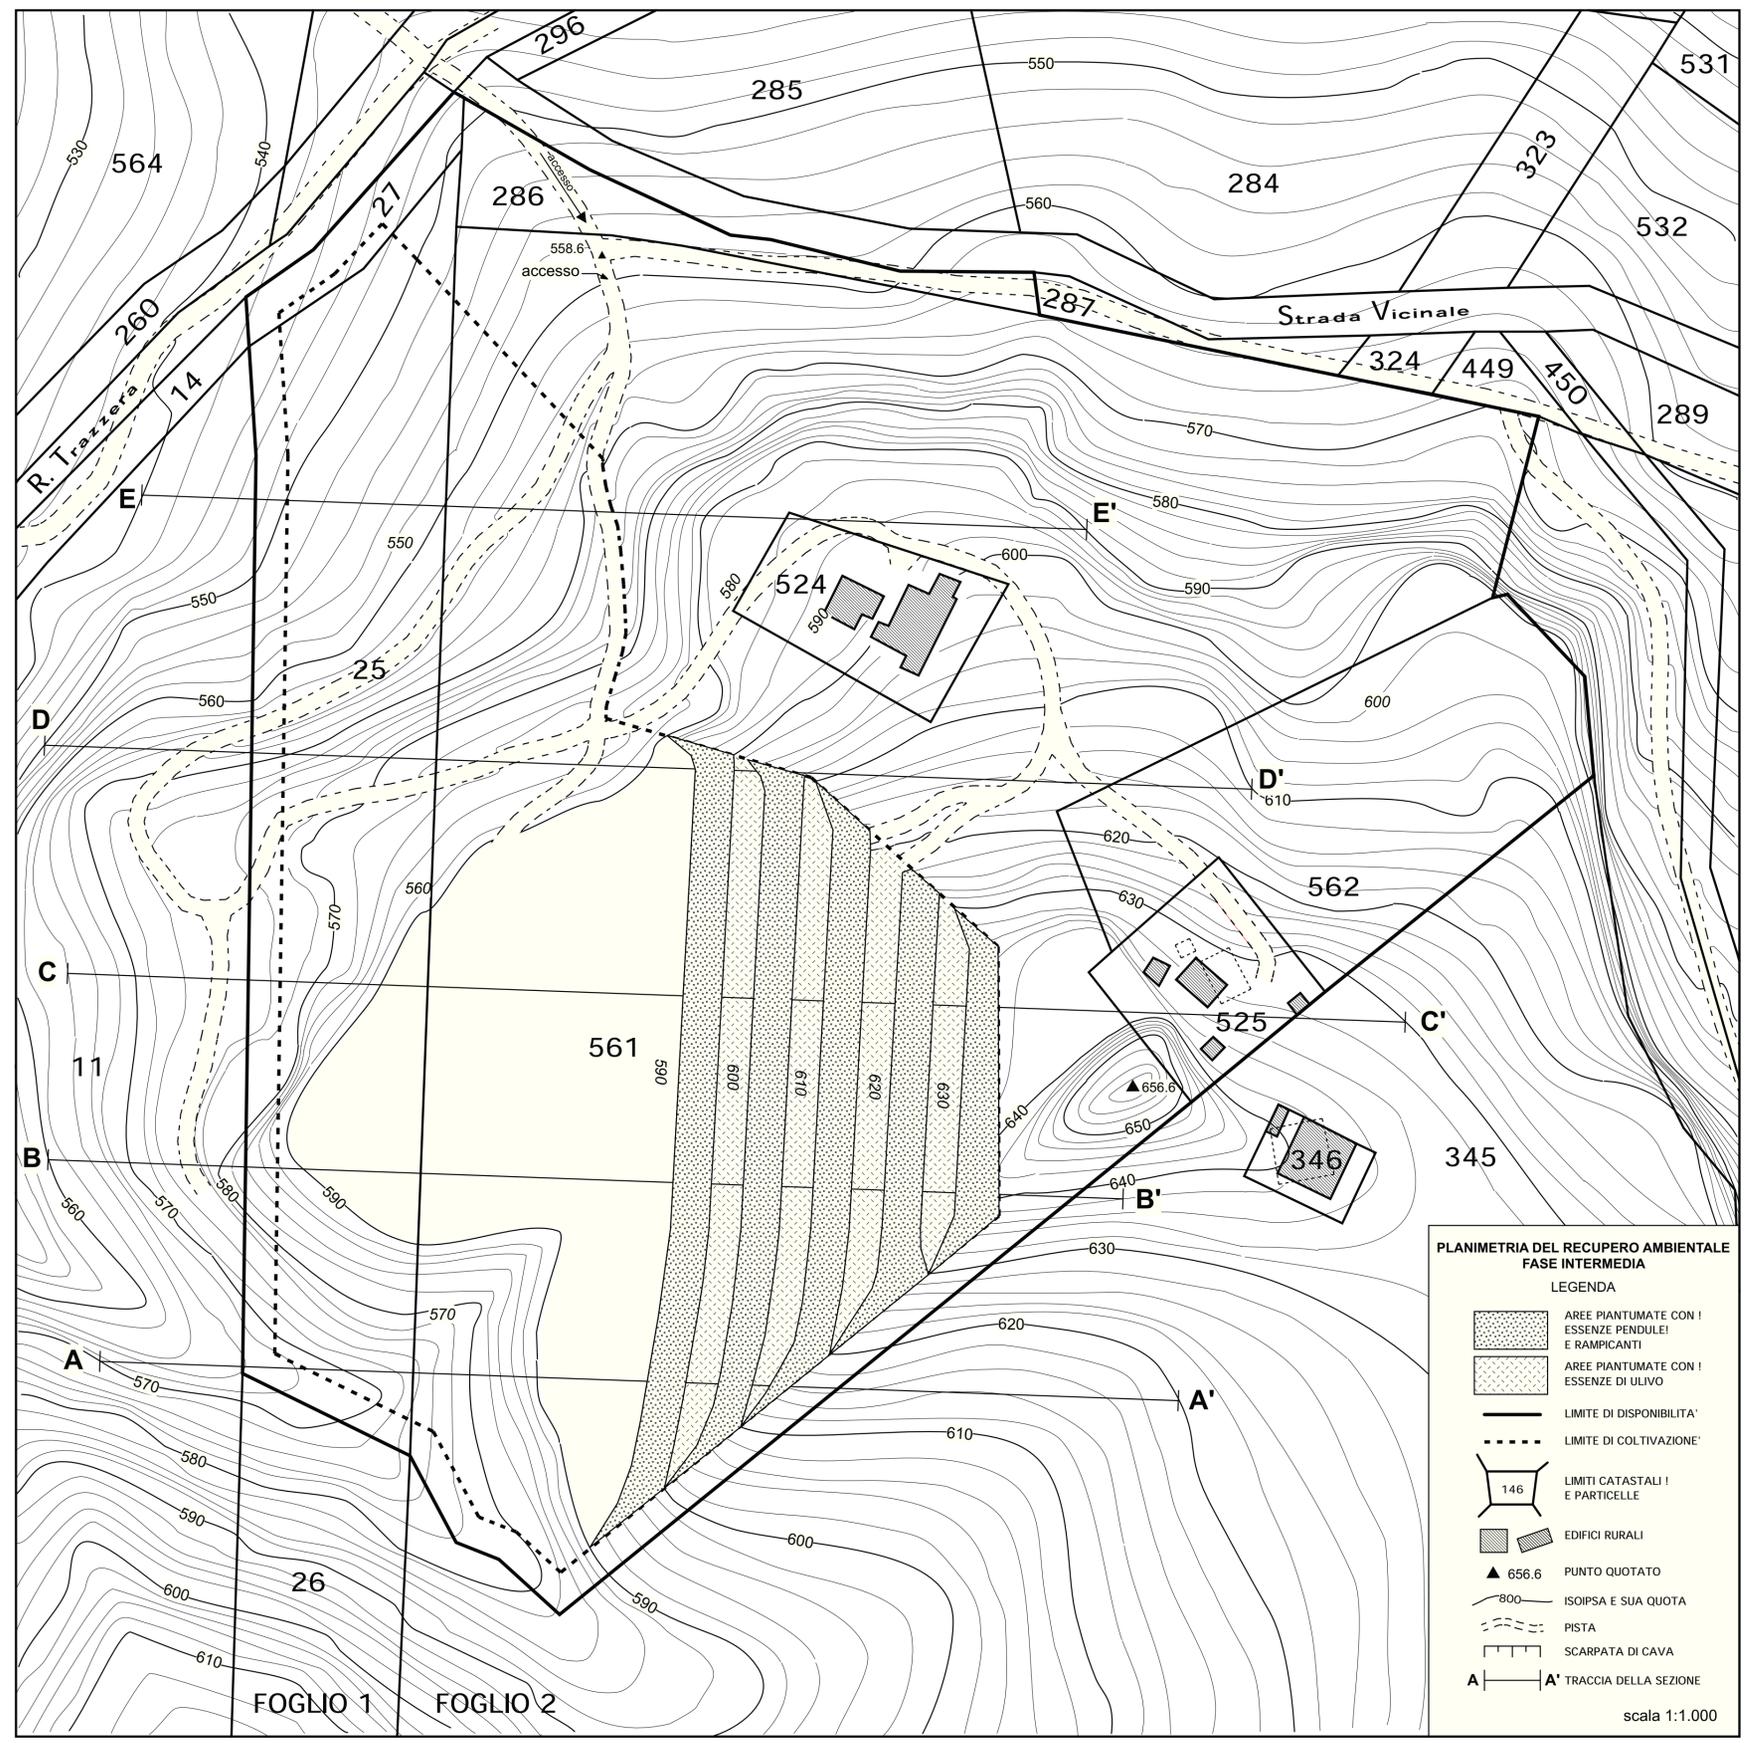

PLANIMETRIA DEL RECUPERO AMBIENTALE FASE INTERMEDIA

LEGENDA

- AREE PIANTUMATE CON I ESSENZE PENDULE! E RAMPICANTI
- AREE PIANTUMATE CON I ESSENZE DI ULIVO
- LIMITE DI DISPONIBILITA'
- LIMITE DI COLTIVAZIONE'
- LIMITI CATASTALI! E PARTICELLE
- EDIFICI RURALI
- PUNTO QUOTATO
- ISOIPSA E SUA QUOTA
- PISTA
- SCARPATA DI CAVA
- A-A' TRACCIA DELLA SEZIONE

scala 1:1.000