

ASSESSORATO REGIONALE  
dell'Energia e dei Servizi di Pubblica Utilità  
Dipartimento Regionale dell'Energia  
10 FEB. 2016  
PROT. N° 006505

Regione Siciliana  
DIPARTIMENTO DELL'ENERGIA  
DISTRETTO MINISTRIALE DI PALERMO  
Il presente documento costituisce allegato n° 15 al  
all'autorizzazione n° 03/15-186 PA del 19/04/2015  
Il Dirigente Responsabile  
Dipartimento Regionale dell'Energia

ALL. D<sub>2</sub>

**COMUNE DI  
CASTRONOVO DI SICILIA**  
(provincia di Palermo)


PROGETTO DI COLTIVAZIONE DI UNA CAVA DI CONGLOMERATI E  
SABBIA, SITA IN C./DA "TORTORESÌ", VALIDO PER IL RILASCIO  
DELL'AUTORIZZAZIONE ALL'ESERCIZIO ESTRATTIVO, DA  
DENOMINARE CONVENZIONALMENTE "TORTORESÌ-  
MICHELANGELO" (PREVENTIVAMENTE APPROVATO DALLA  
SOPRINTENDENZA DI PALERMO CON NOTA N° 6512/3167 DEL  
22/10/2014 E DALL'A.R.T.A. CON D. A. N° 592/GAB. DEL 09/12/2015  
ED INTEGRATO, GIUSTA NOTA DEL SERVIZIO GEOLOGICO E GEOFISICO  
DEL DIP. "ENERGIA" N° 039035 DEL 17/11/2015)

**"Richiesta di autorizzazione all'esercizio estrattivo,  
artt.9 e 12 della L. r. s. n° 127 del 9/12/1980"**

OGGETTO: Planimetria alla scala 1:1.000 rela-  
tiva allo "stato finale" dei luoghi al ter-  
mine del recupero ambientale.-

Ditta richiedente: "Michelangelo P. G. S. r. l."  
Via Giovanni Falcone, n° 17  
90023 CIMINNA (Pa)

La Ditta *Michelangelo P. G. S. r. l.* Il Tecnico *Carlo*

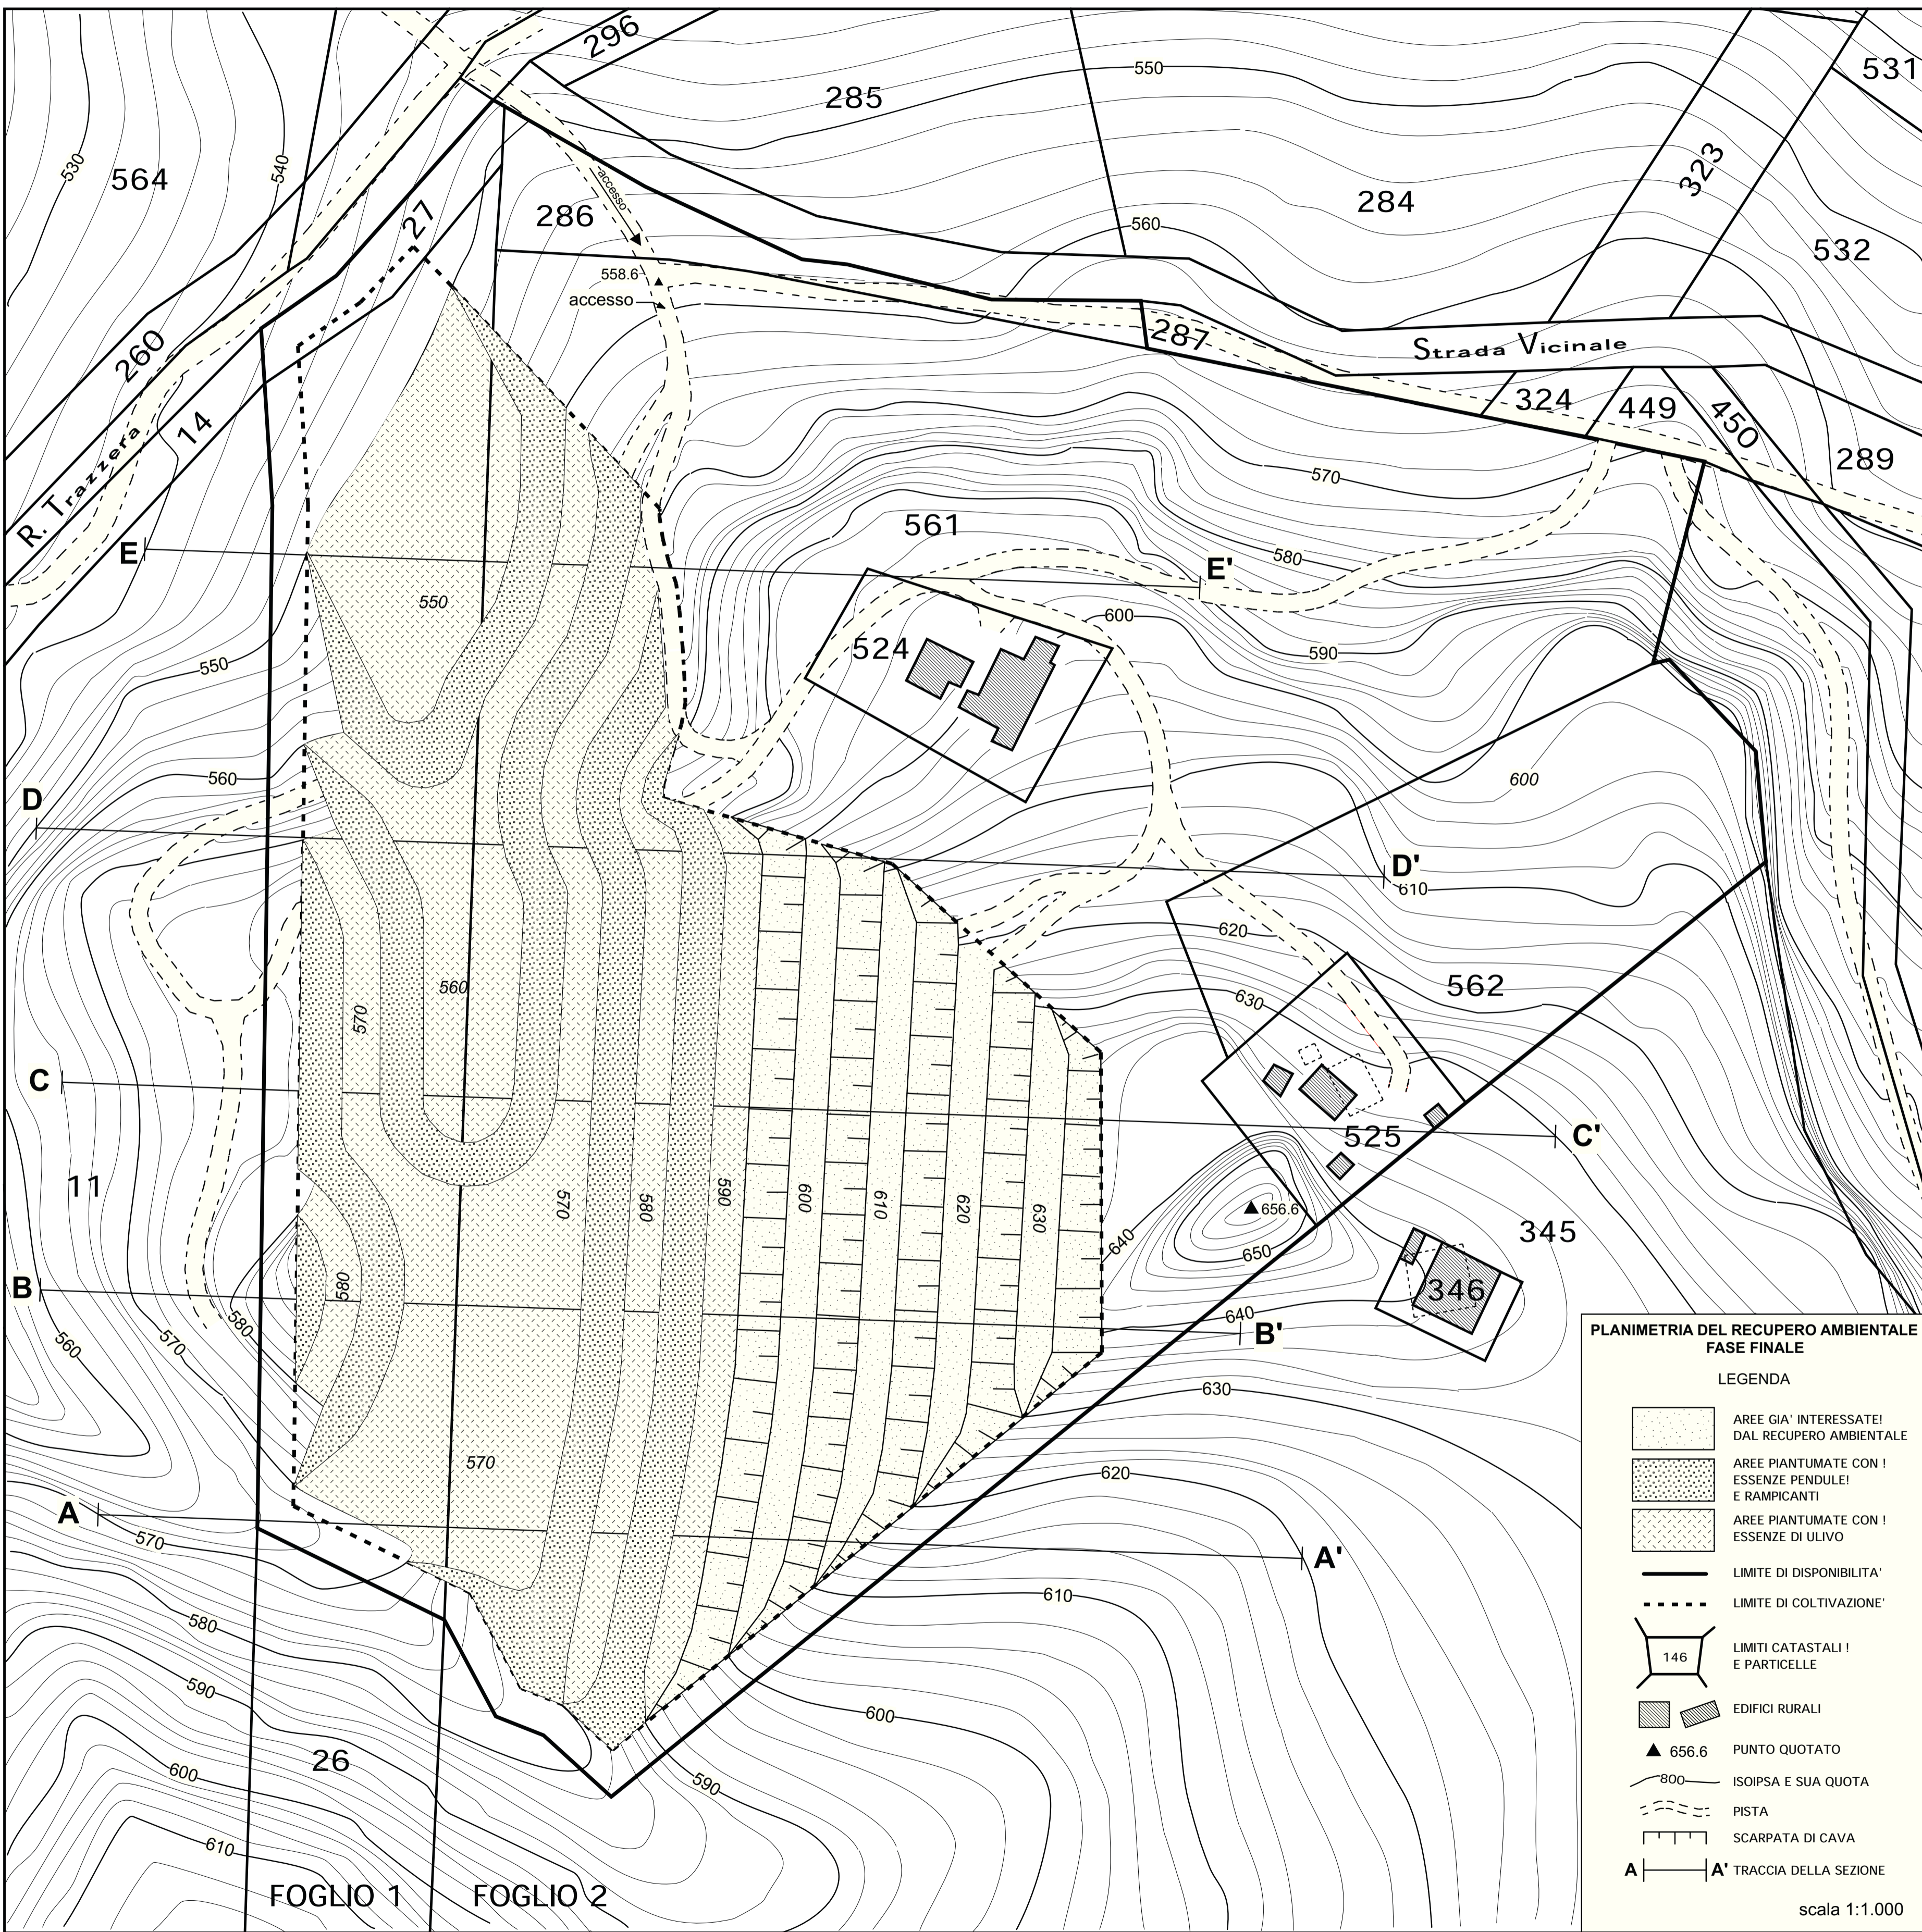

**PLANIMETRIA DEL RECUPERO AMBIENTALE  
FASE FINALE**

LEGENDA

- AREE GIÀ INTERESSATE DAL RECUPERO AMBIENTALE
- AREE PIANTUMATE CON ESSENZE PENDULE E RAMPICANTI
- AREE PIANTUMATE CON ESSENZE DI LILIVO
- LIMITE DI DISPONIBILITÀ
- LIMITE DI COLTIVAZIONE
- LIMITI CATASTALI E PARTICELLE
- EDIFICI RURALI
- PUNTO QUOTATO
- ISOIPSA E SUA QUOTA
- PISTA
- SCARPATA DI CAVA
- A-A' TRACCIA DELLA SEZIONE

scala 1:1.000