AREA CP2 - SEZIONE F-F

SCALA 1:500

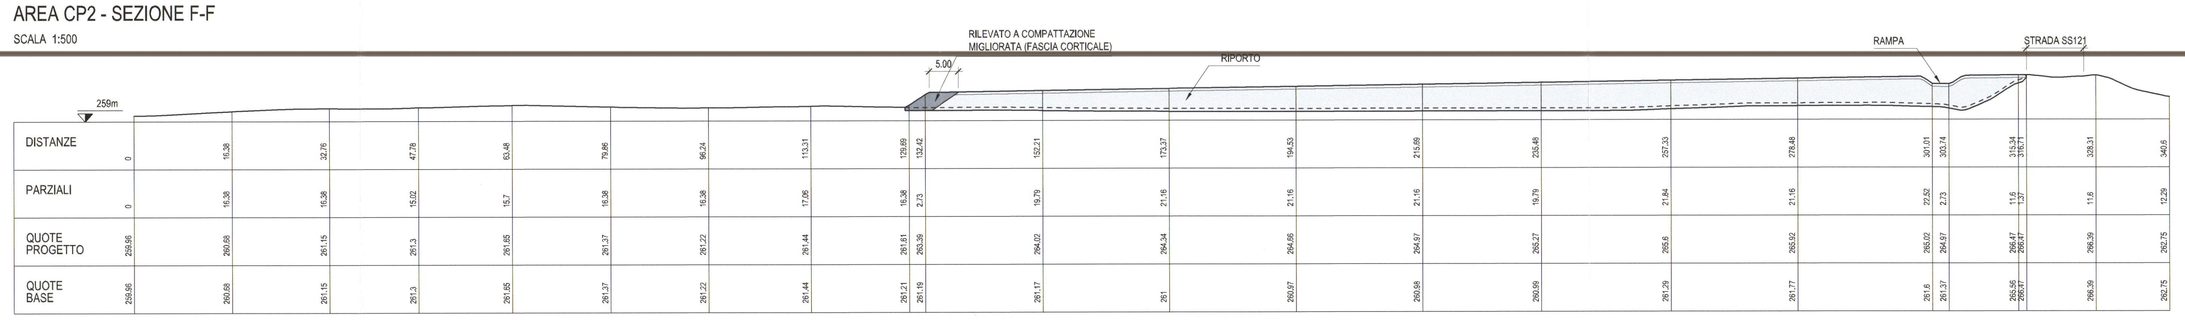

AREA CP2 - SEZIONE G-G

SCALA 1:500

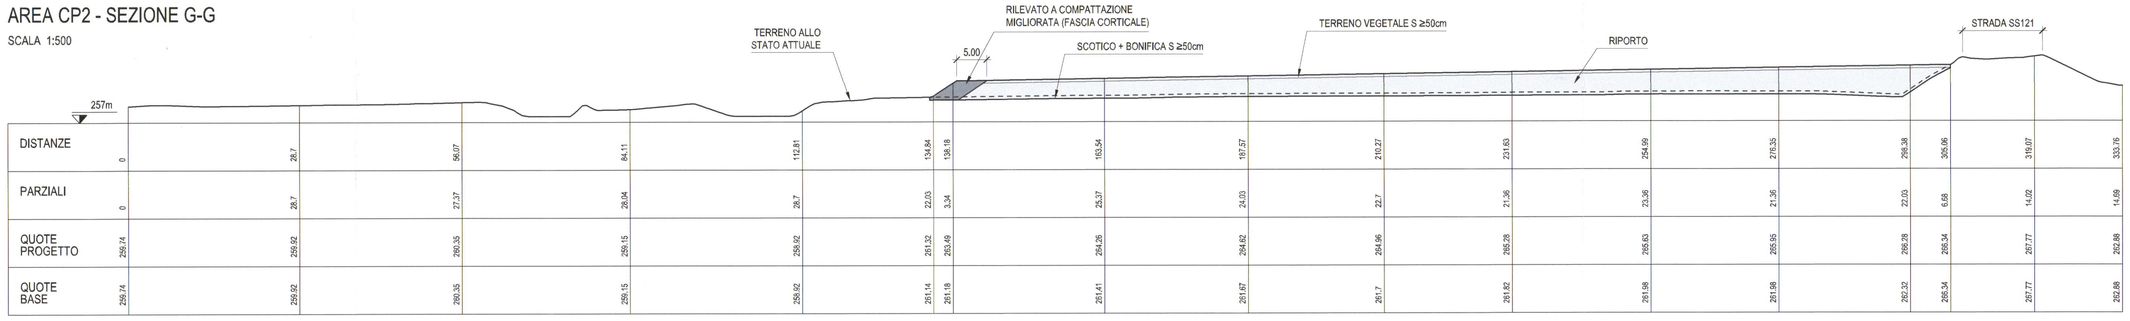

AREA CP2 - SEZIONE H-H

SCALA 1:500

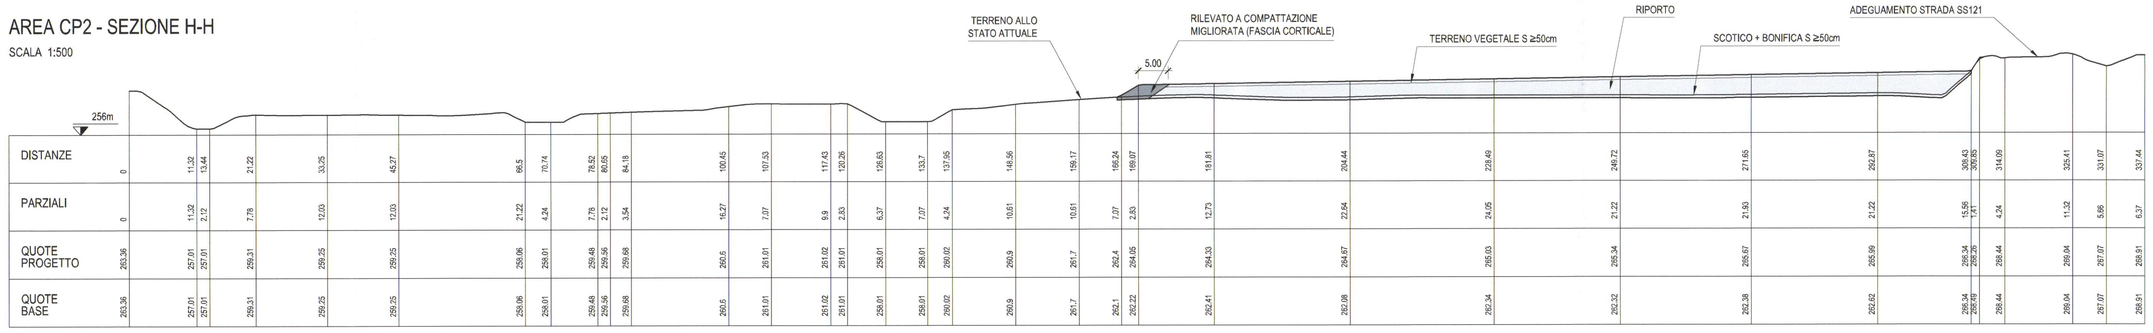
TERRENO ALLO STATO ATTUALE
RILEVATO A COMPATTAZIONE MIGLIORATA (FASCIA CORTICALE)
5.00
TERRENO VEGETALE S ≥50cm
RIPORTO
SCOTICO + BONIFICA S ≥50cm
ADEGUAMENTO STRADA SS121
256m
