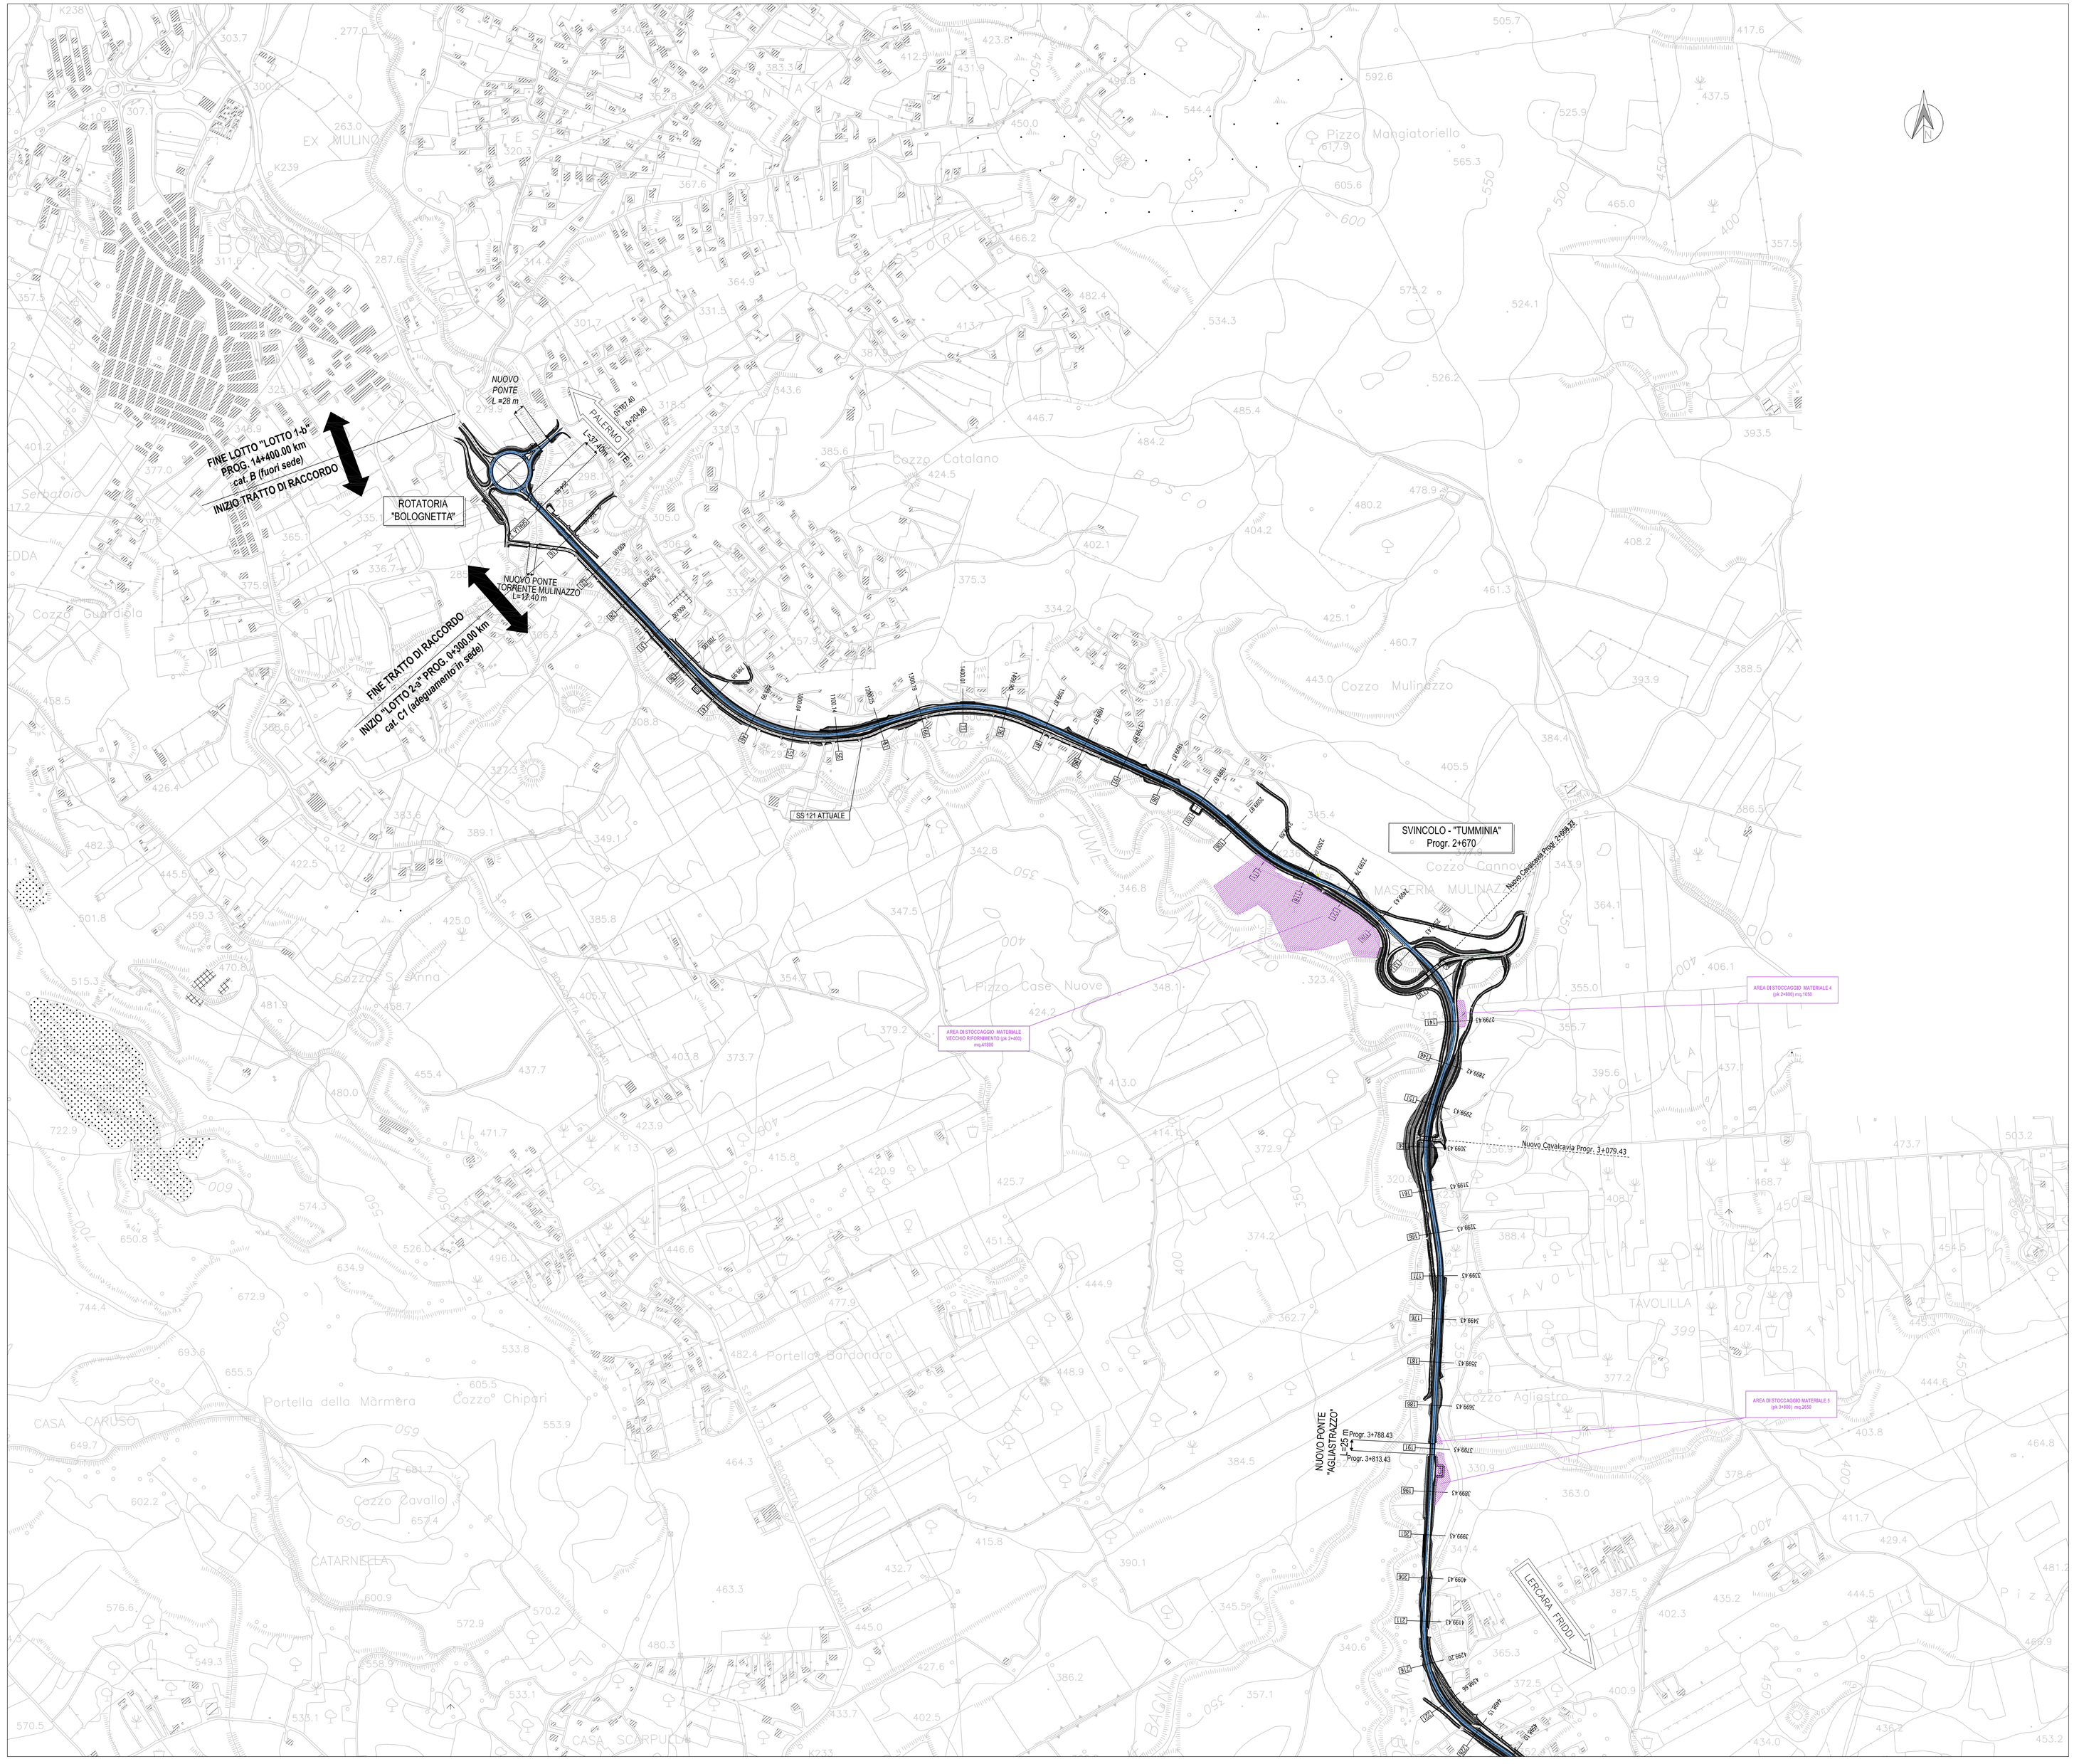

NOTA: Si precisa che all'interno delle aree di stoccaggio temporanee i cumuli avranno altezza media indicativa di circa 4 +5 metri.
Cumuli di altezza superiore potranno essere realizzati in funzione di circoscritte esigenze di cantiere e comunque avendo cura di realizzare scarpate aventi pendenza congruente con l'angolo di natural declivio del materiale

ANAS S.p.A.
DIREZIONE REGIONALE PER LA SICILIA

PA17/08
Affidamento a Contraente Generale dei "Lavori di ammodernamento del tratto Palermo - Lercara Friddi, lotto funzionale dal km 14,4 (km. 0,0 del Lotto 2) compreso il tratto di raccordo della rotatoria Bolognetta, al km 48,0 (km. 33,6 del Lotto 2 - Svincolo Manganaro incluso) compresi i raccordi con le attuali SS n.189 e SS n.121

Bolognetta S.c.p.a.

Contraente Generale: Ing. Pierfrancesco Paglini
BOLOGNETTA S.c.p.a.

- PERIZIA DI VARIANTE N.2 -

Il Responsabile Ambientale: Dott. Marcello Pavarotti
Dott. Geol. D'ANGELO MAURIZIO
Ord. N. 1607

Titolo elaborato:
CANTIERIZZAZIONE E GESTIONE MATERIE
Cantierizzazione
Planimetria con ubicazione dei siti di deposito temporaneo di terre e rocce da scavo
Tavola 1 di 6

Codice Unico Progetto (CUP): F41B03000230001

Codice elaborato: PA17/08	OPERA	ARGOMENTO	DOC. E PROG.	FASE	REVISIONE
	PE	CA	A001	5	1

CARTELLA: 1	FILE NAME:	NOTE:	PROT.	SCALA:
	PECAA001_51_4137.dwg	1=1	4137	1:5000

REV.	DESCRIZIONE	DATA	REDATTO	VERIFICATO	APPROVATO
5					
4					
3					
2					
1	Revisione a seguito di istruttoria ANAS Prot. CDG-0340651-P del 30-06-2017	Agosto 2017	V. Arini	S. Fortino	D. Tironi
0	Prima emissione	Novembre 2015	A.Cecchelli	S. Fortino	D. Tironi

Progettisti: Capogruppo: POLITECNICA INGEGNERIA E ARCHITETTURA
Viale Amendola, 6 - 50121 Firenze
tel 055/2001660 fax 055/2344856
e-mail polit@politecnica.it

Mandante: ACS ingegneri
Via Catani,28/c - 59100 Prato
tel 0574.527864 fax 0574.568066
E-mail acs@acsingegneri.it

Il Progettista Responsabile: Ing. Marcello Mancone
ORDINE DEGLI INGEGNERI DELLA PROVINCIA DI FIRENZE
DOTT. ING. MARCELLO MANCONE N. 5723

Il Geologo: Dott. Pietro Accolti Gil
ORDINE DEI GEOLOGI DELLA SICILIA
DOTT. PIETRO ACCOLTI GIL N° 720

Il Coordinatore per la Sicurezza in fase di esecuzione: Ing. Francesco Cocciante
Il Coordinatore per la sicurezza in fase di Esecuzione Ing. Francesco Cocciante

Il Direttore dei Lavori: Ing. Sandro Favero
Il Direttore dei Lavori Ing. Sandro Favero

ANAS S.p.A.

DATA:	PROTOCOLLO:	VISTO: IL RESPONSABILE DEL PROCEDIMENTO
CODICE PROGETTO	LO410C E 1101	Dott. Ing. Ettore de Cesbron de la Grennelais