


COORDINATE POZZO BELLA 1:

Gauss Boaga  
 X = 1530396.624  
 Y = 4998590.128


Roma 40 M.M.  
 Lat. = 45°08'21,453"  
 Long. = -3°03'56,679"

ETRF89 - WGS 84  
 Lat. = 45°08' 23,83"  
 Long. = 9°23' 10,54"

UTM-ETRF89  
 X = 530369,080  
 Y = 4998570,133

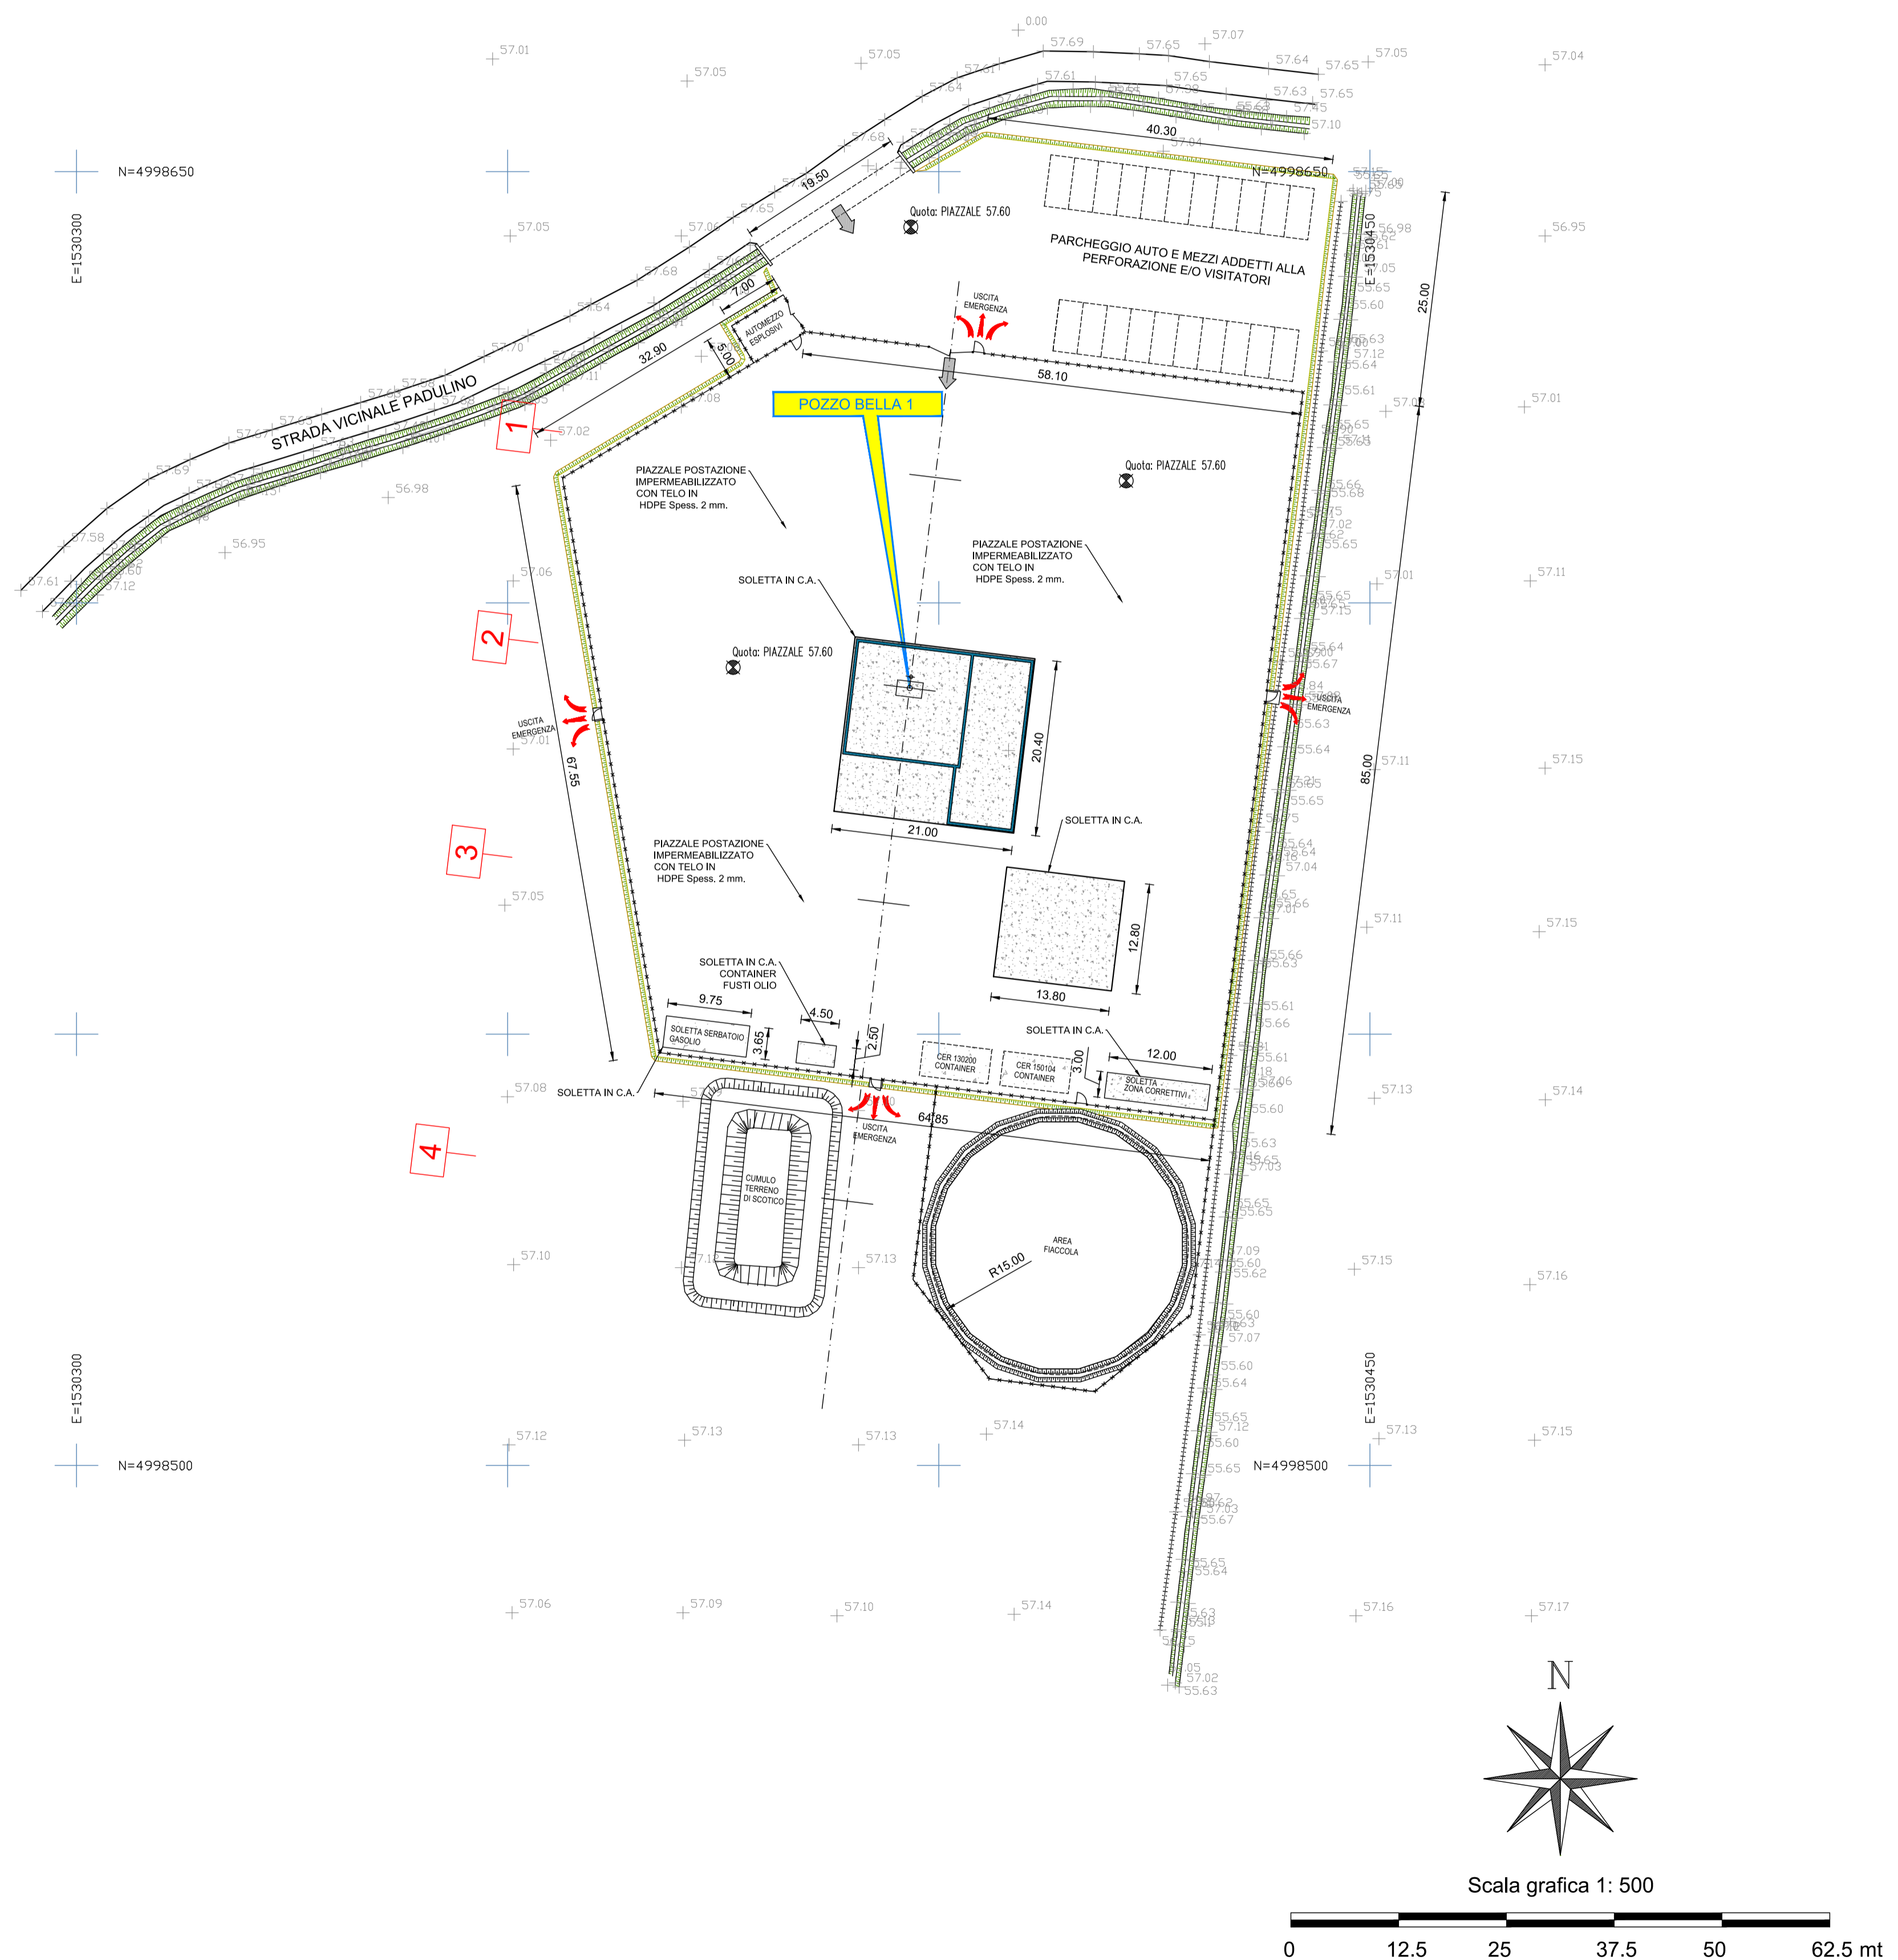

PLANIMETRIA DI RIFERIMENTO:  
 STRALCIO DELLA CARTA TECNICA REGIONALE  
 SCALA 1:1.000

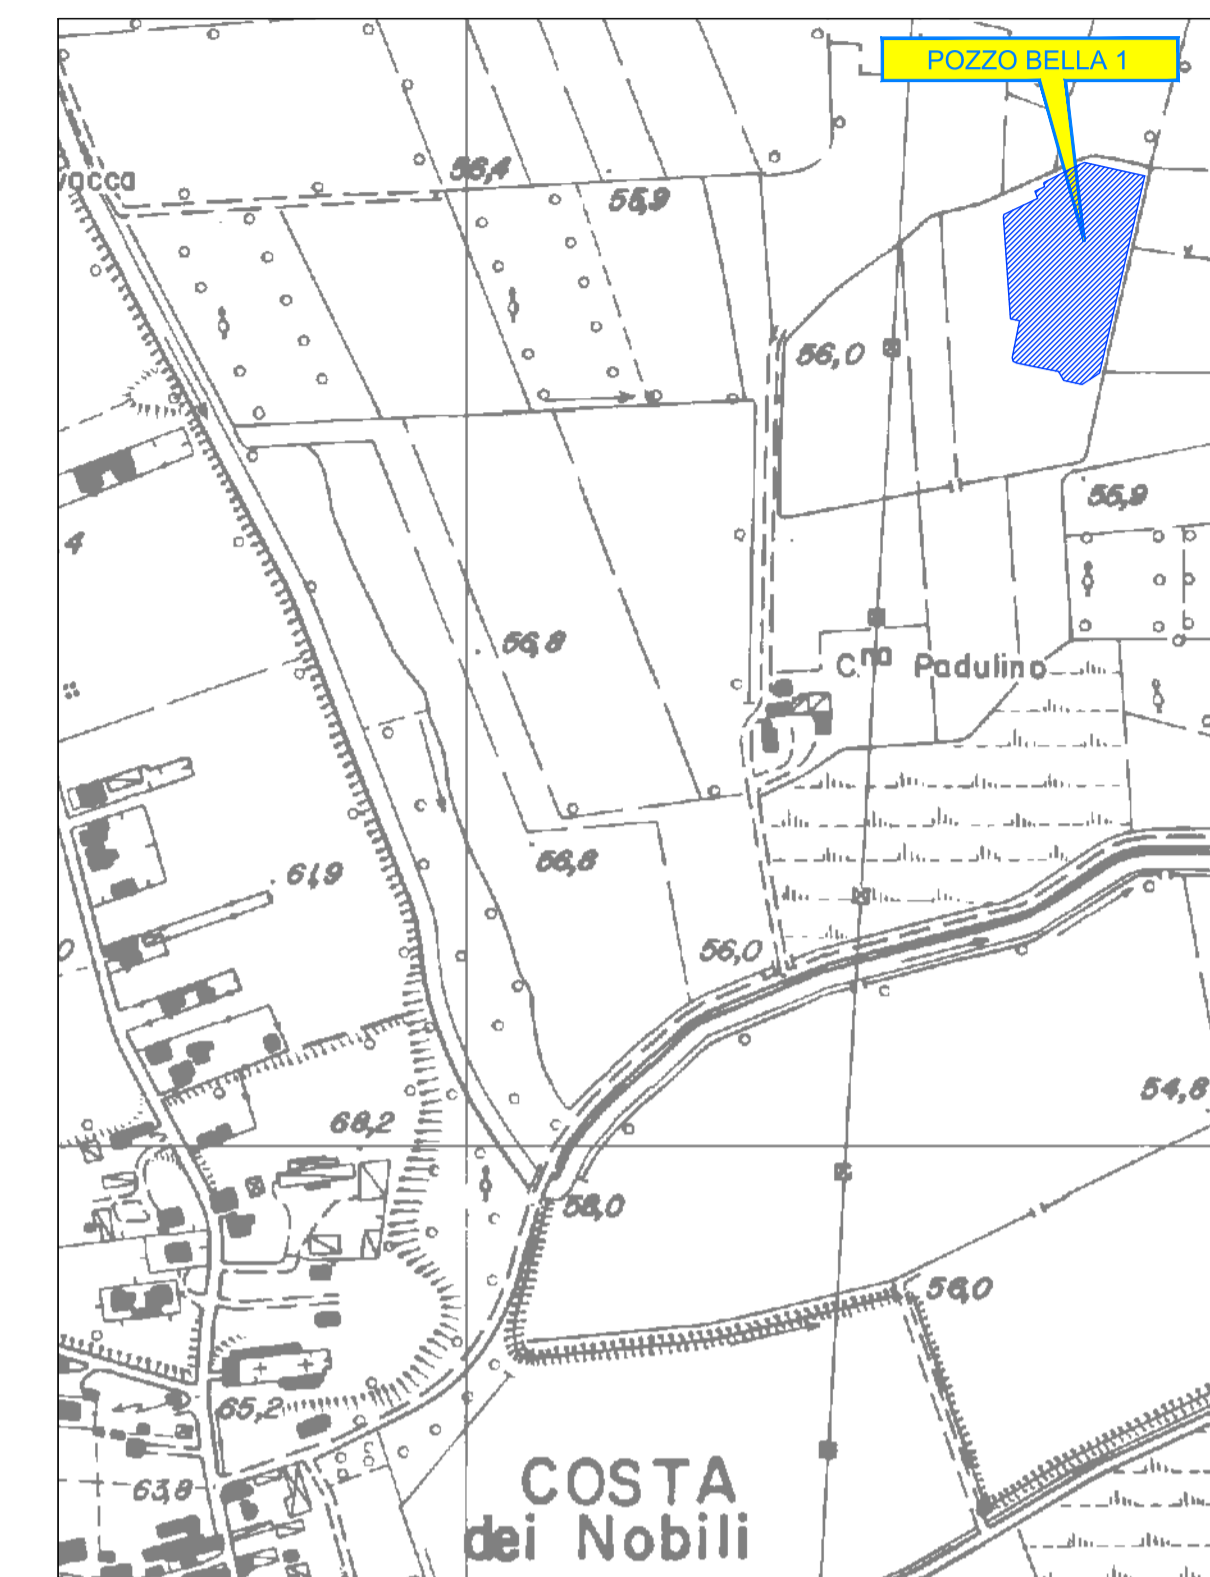



REV.	DATE	EMISSIONE	F.B.	APPROV.
00	20/06/2017	DESCRIZIONE - DESCRIZIONE		



Permisso di ricerca "BELGIOIOSO" POSTAZIONE SONDA "BELLA 1"		LOCATION / LOCALITA' Costa de Nobili (PV)
IMPIANTO "DRILLMEC HH200" TITOLO ELABORATO: LAYOUT POSTAZIONE POZZO BELLA 1 DIR: MISURE E INGOMBRI	JOB / COMMESSA UNIT / UNITA' DWG. N. / DIS. N. 07_LAYOUT_MISURE.dwg	SCALE 1:500 REVISION 00 Sh. Fg. / of. di 1 / 1

Il presente disegno e' aziendale. La societa' tutela i propri diritti a termine di legge./This dwg. is company property. Company lawfulli all rights.

