

COORDINATE POZZO BELLA 1:

Gauss Boaga

X = 1530396.624
Y = 4998590.128

Roma 40 M.M.


Lat. = 45°08'21,453"
Long. = -3°03'56,679"

ETRF89 - WGS 84

Lat. = 45°08' 23,83"
Long. = 9°23' 10,54"


UTM-ETRF89

X = 530369,080
Y = 4998570,133

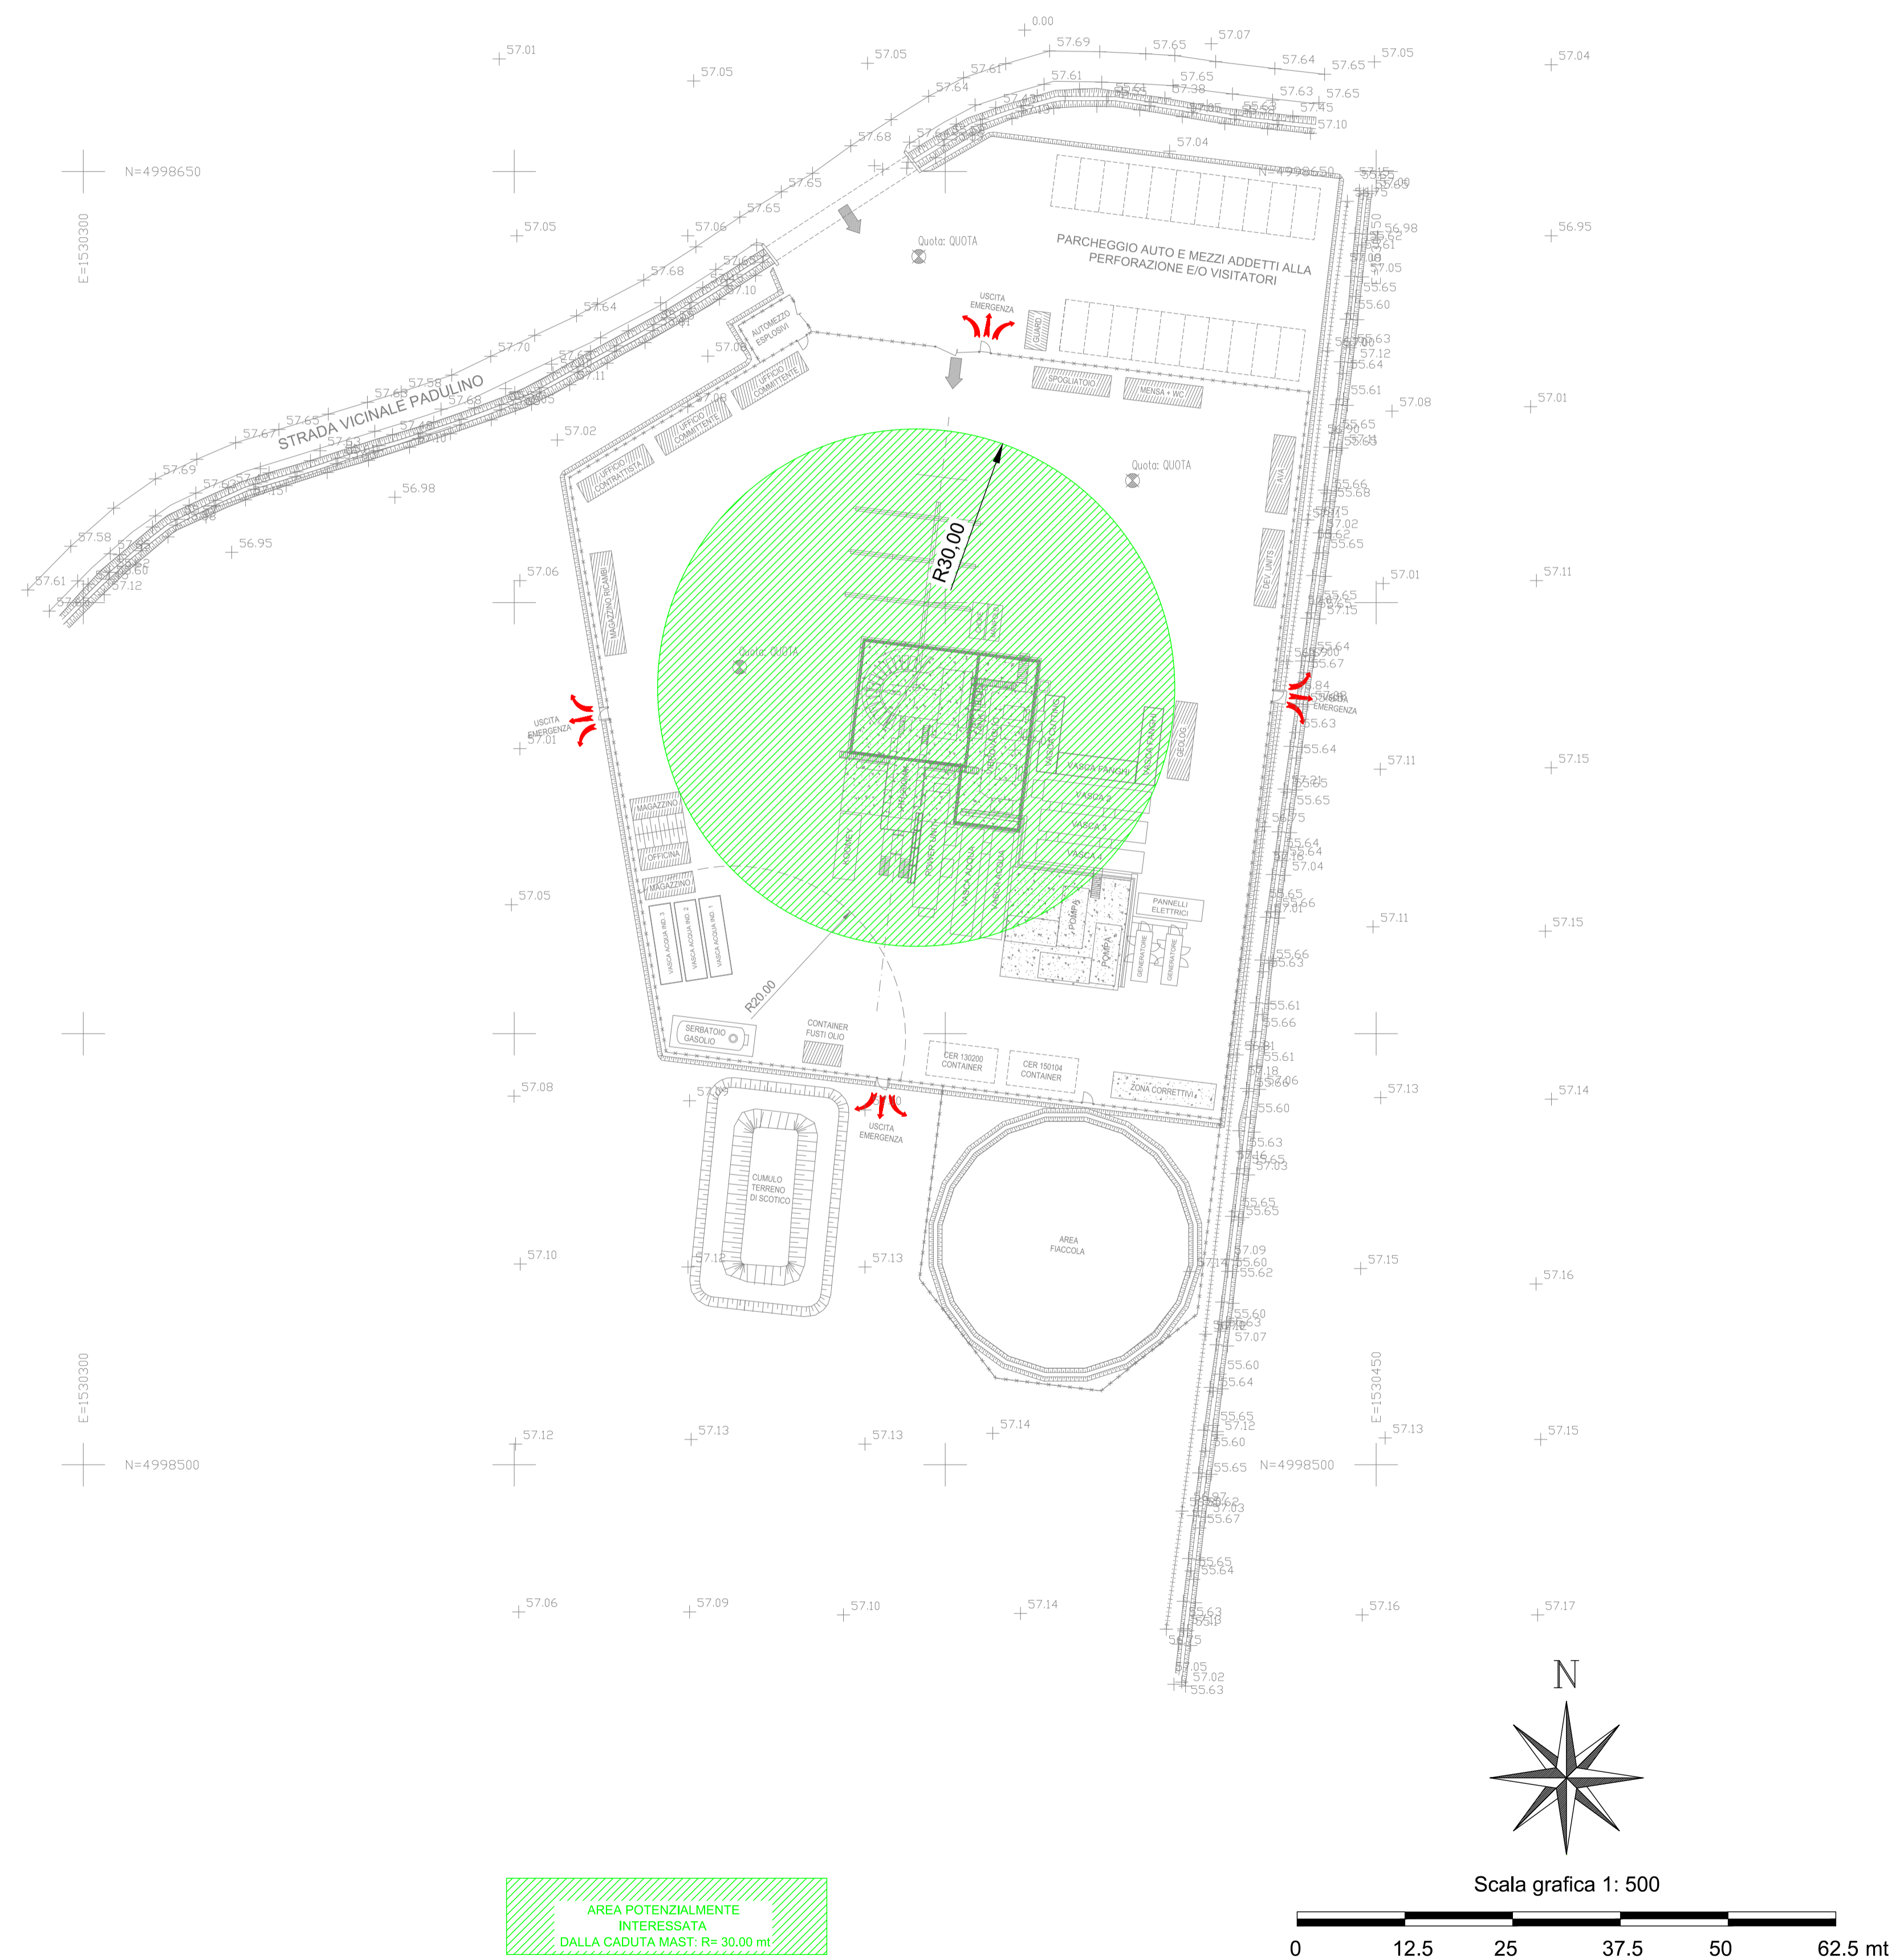

AREA POTENZIALMENTE
INTERESSATA
DALLA CADUTA MAST. R= 30,00 mt

PLANIMETRIA DI RIFERIMENTO:
STRALCIO DELLA CARTA TECNICA REGIONALE
SCALA 1:1.000

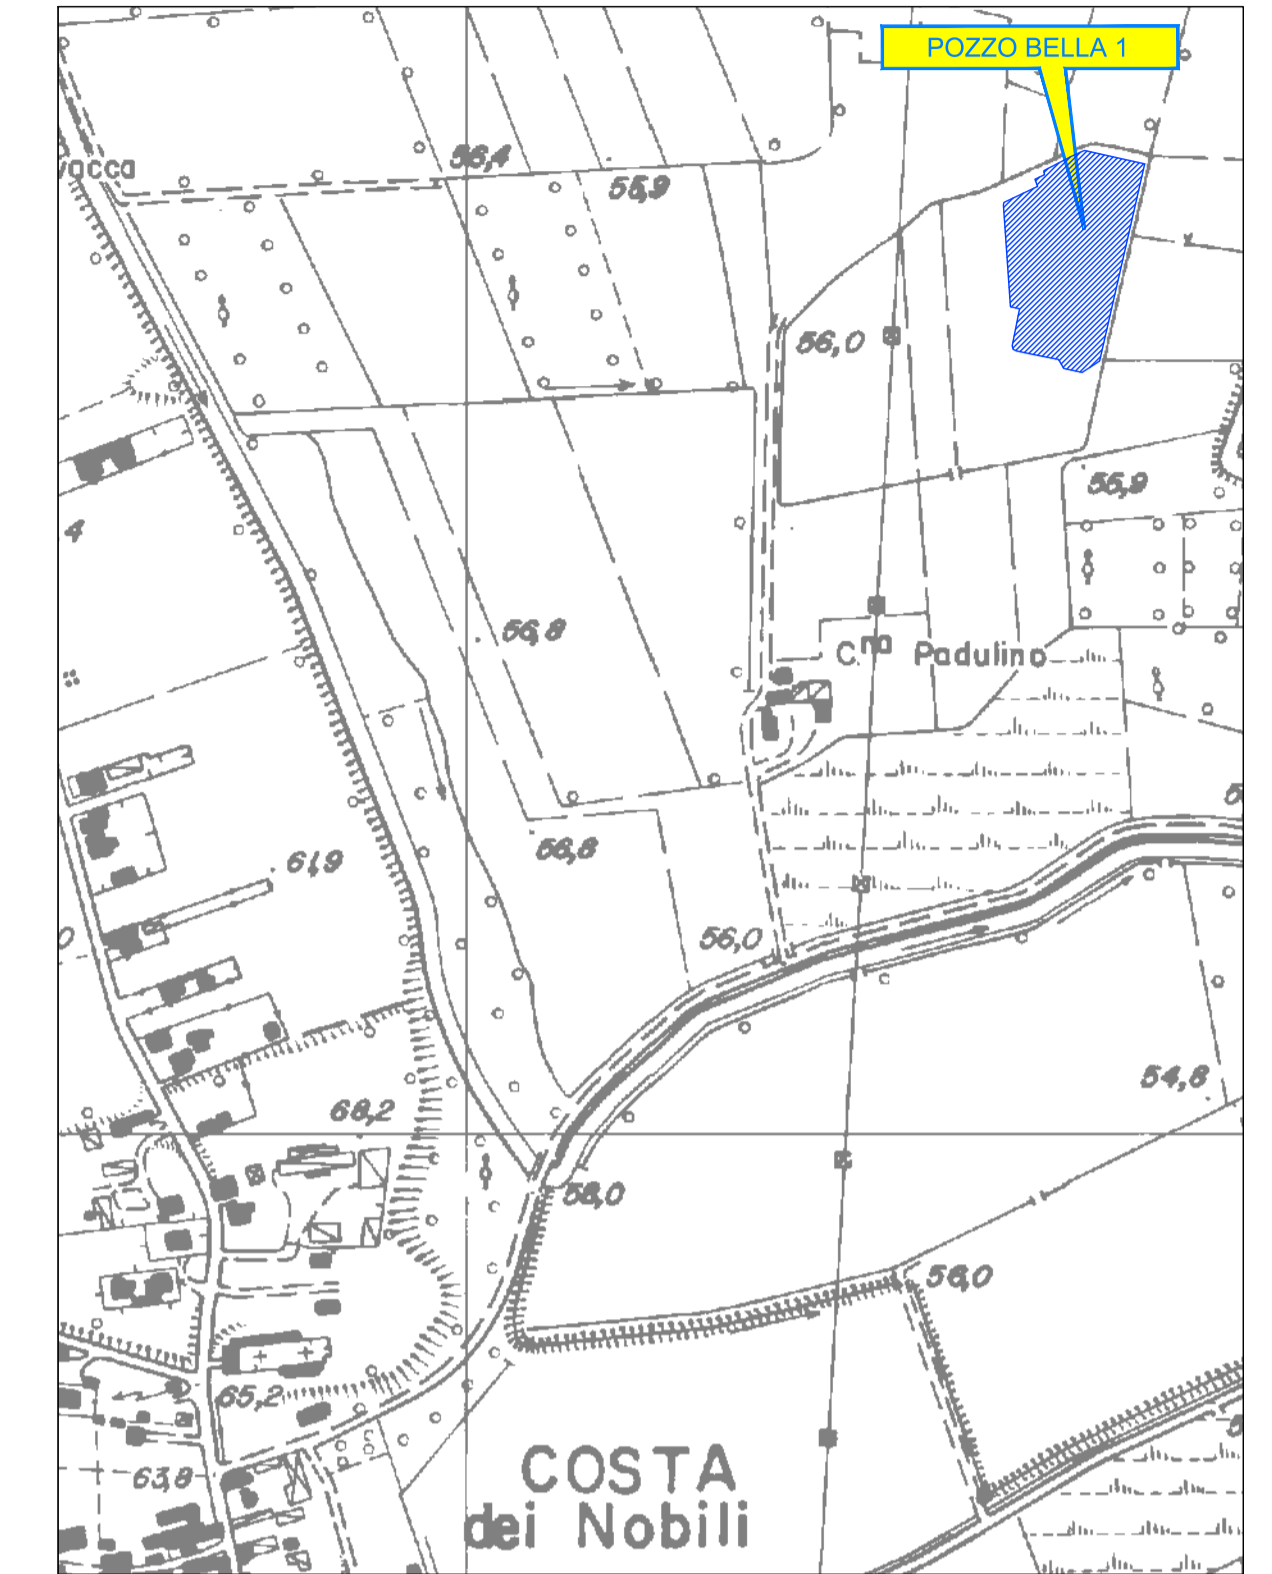

Andrea Basso
ALBO
N. 9606
PARMA - D.P.

REV.	DATE	DESCRIPTION - DESCRIZIONE	F.B.	APPROV.
00	20/06/2017	EMISSIONE		
<p style="text-align: center;">AleAnna Resources</p>			LOCATION / LOCALITA' Costa de Nobili (PV)	
TITOLO ELABORATO: LAYOUT CON INDICAZIONE DELLA ZONA POTENZIALMENTE INTERESSATA DALLA CADUTA DEL MAST			JOB / COMMESSA IMPIANTO "DRILLMEC HH200"	
UNIT / UNITA' DWG. N. / DIS. N. 08_LAYOUT_MAST.dwg			SCALE 1:500	
08			REVISIONE 00	
1 / 1			1 / 1	

Il presente disegno e' aziendale. La societa' tutela i propri diritti a termine di legge./This dwg. is company property. Company lawfulli all rights.