


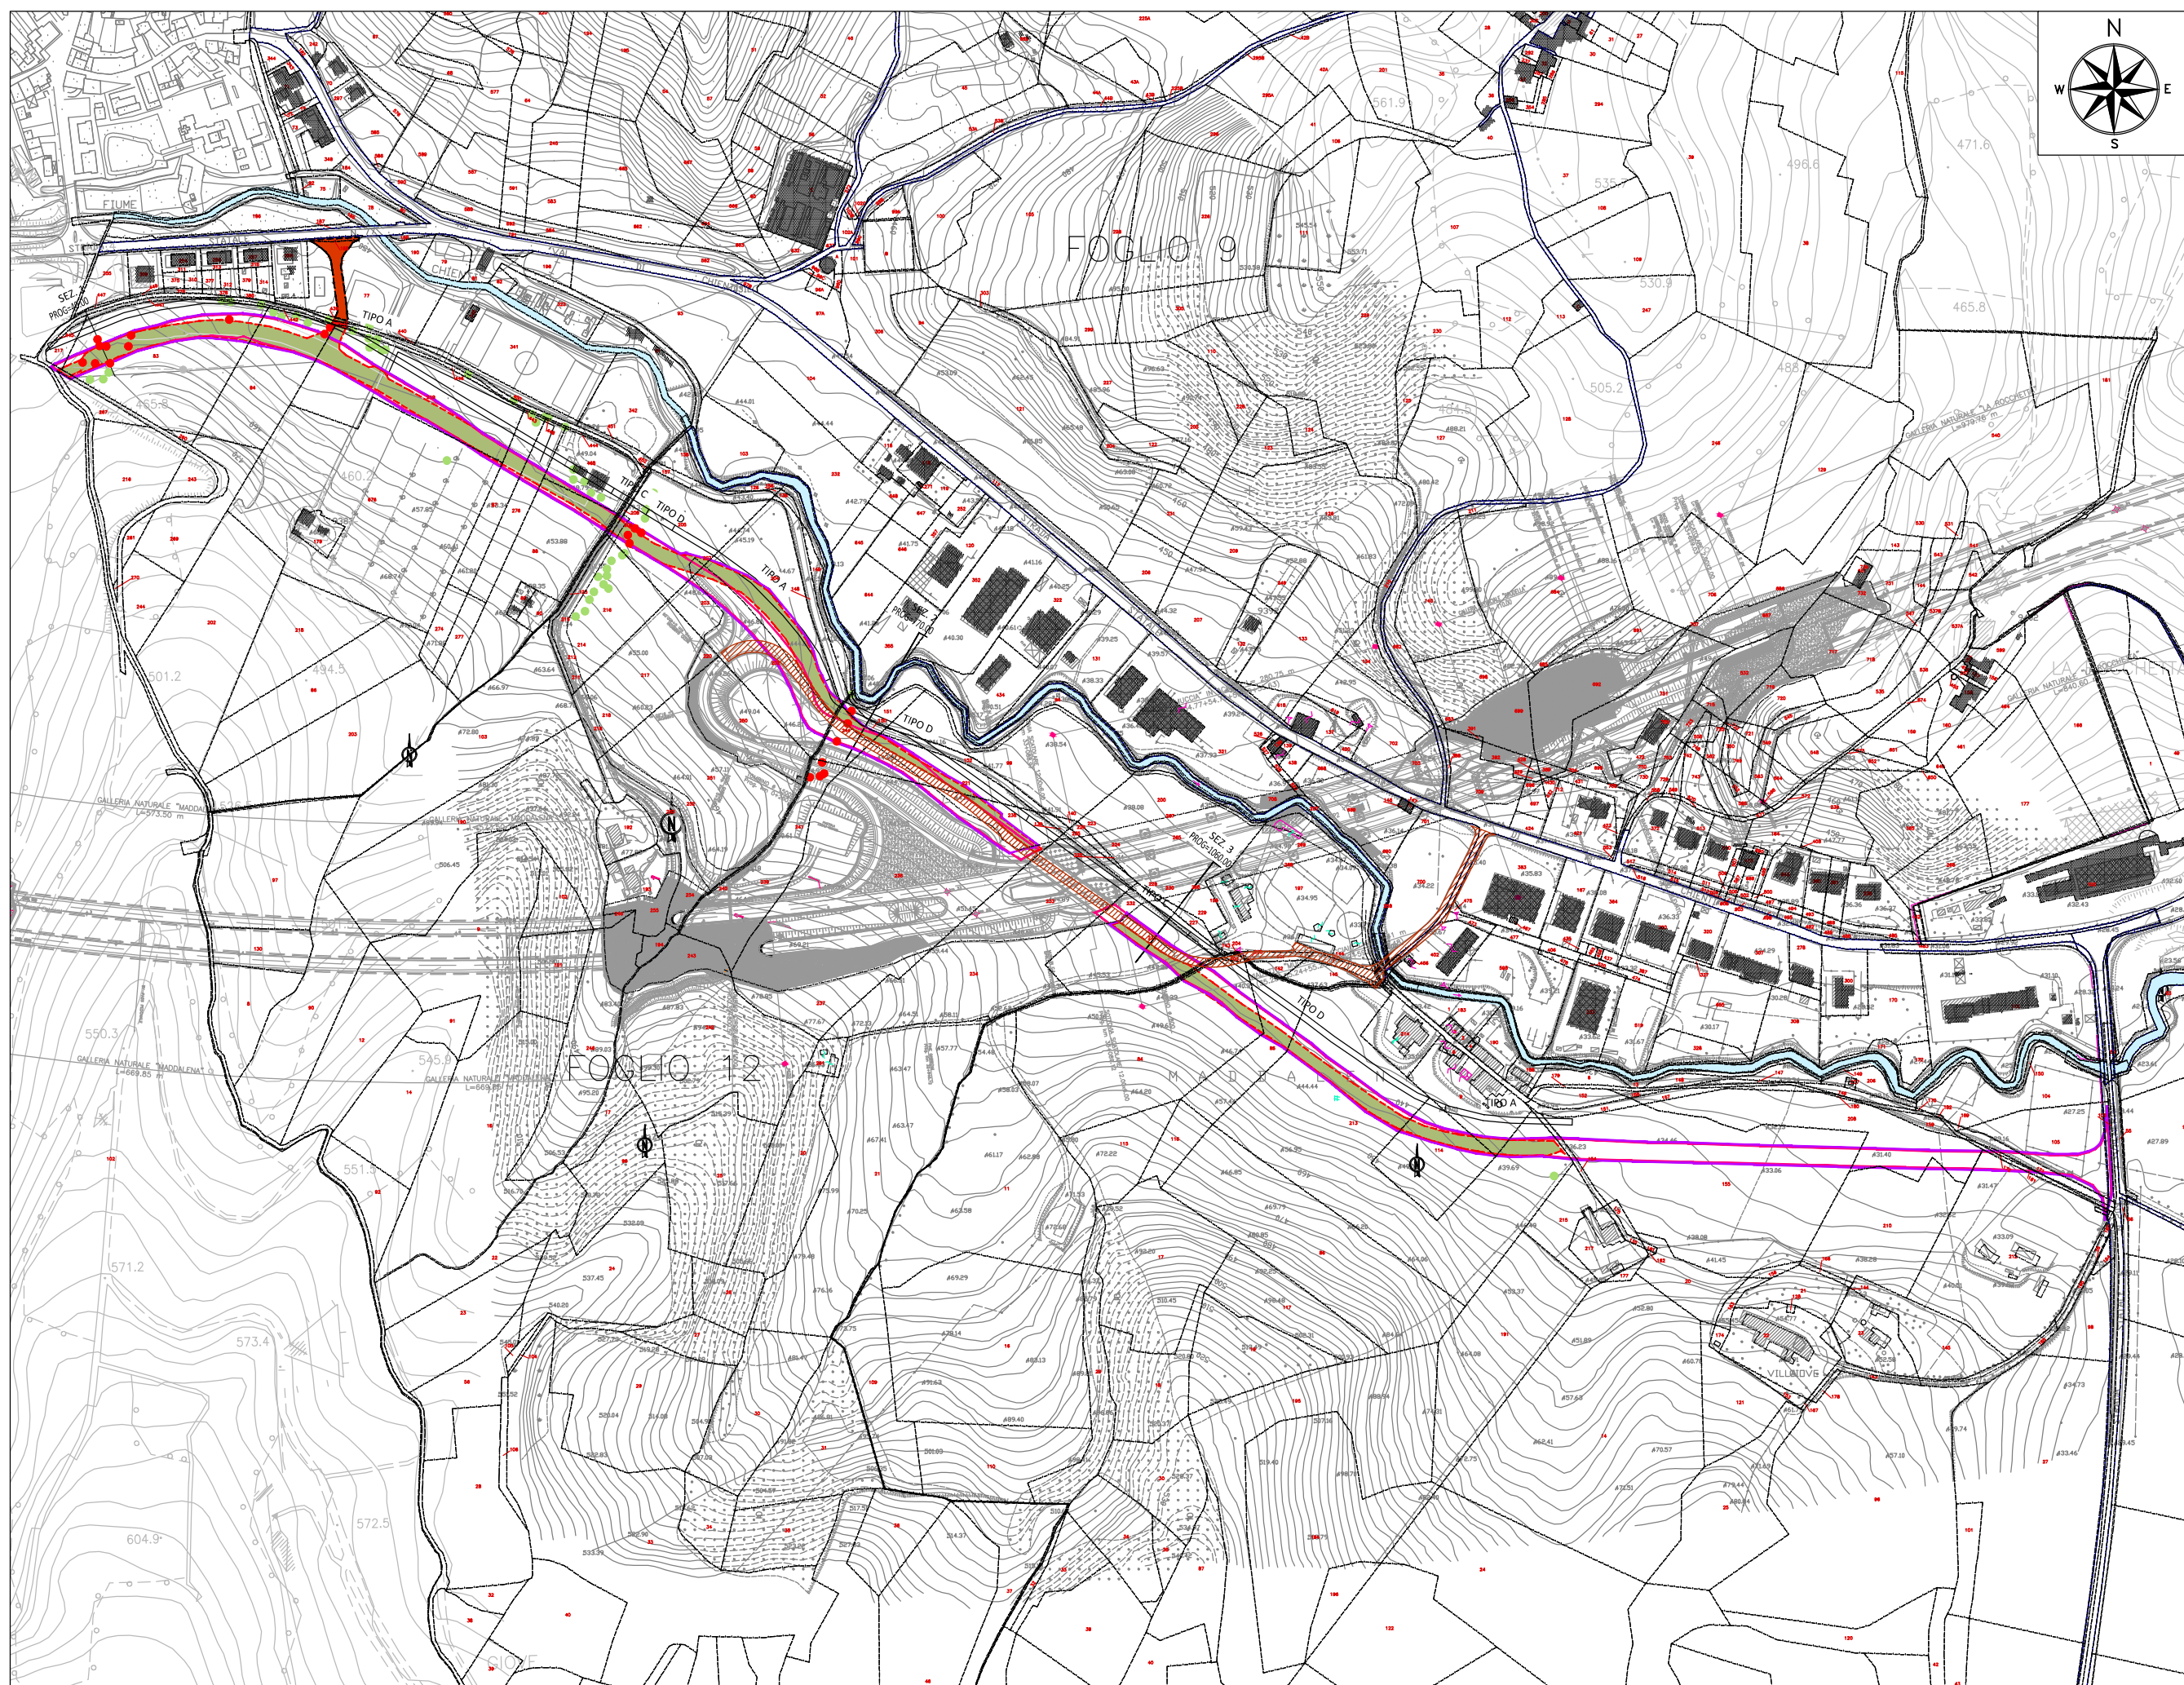

PLANIMETRIA DI PROGETTO - SCALA 1:5000



ORTOFOTO STATO ANTE OPERAM DA RIPRISTINARE - SCALA 1:5000

LEGENDA

Contorno area occupata

Delimitazione strada di cantiere (da PEA)

Delimitazione effettiva strada di cantiere e area da ripristinare

Bretella di collegamento provvisorio tra il ramo di svincolo e la Strada Comunale delle Piane

Rimozione di stabilizzato e asfalto, riconfigurazione morfologica e ripristino

Area non oggetto di ripristino presa in consegna dal Comune di Muccia

Rimozione attraversamento

Terreno vegetale


Terreno di riporto

Perimetro particella catastale


Identificativo particella catastale

Vegetazione ripariale e/o boschiva


Alberi oggetto di compensazione

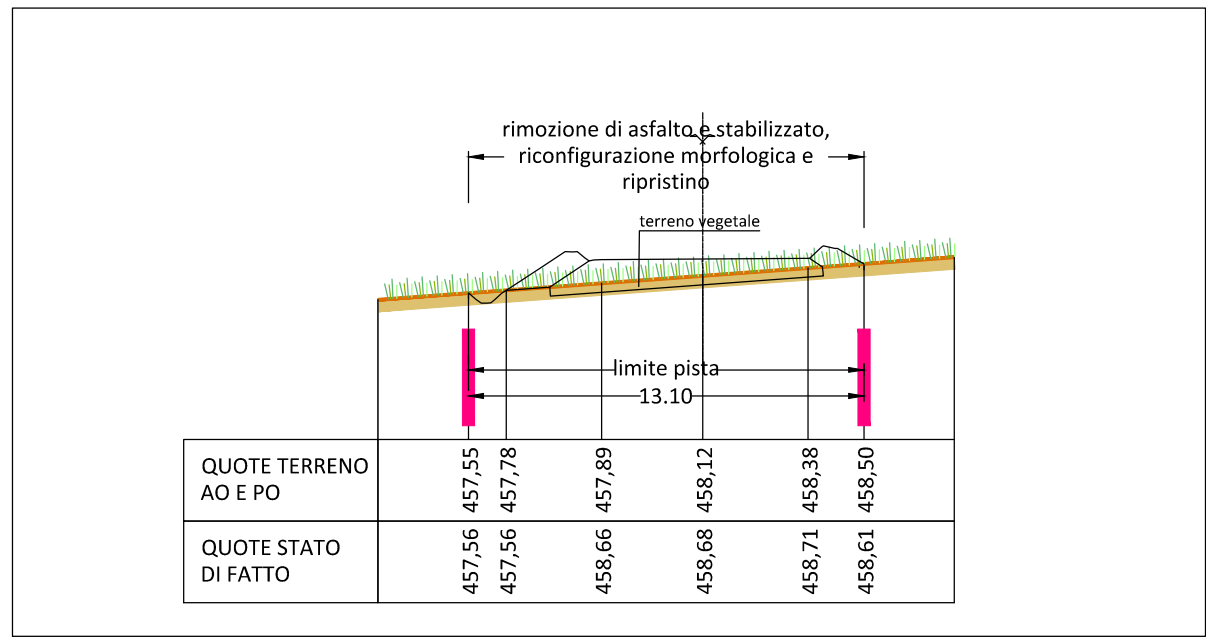

SEZIONE 1 - TIPO A - SCALA 1:250

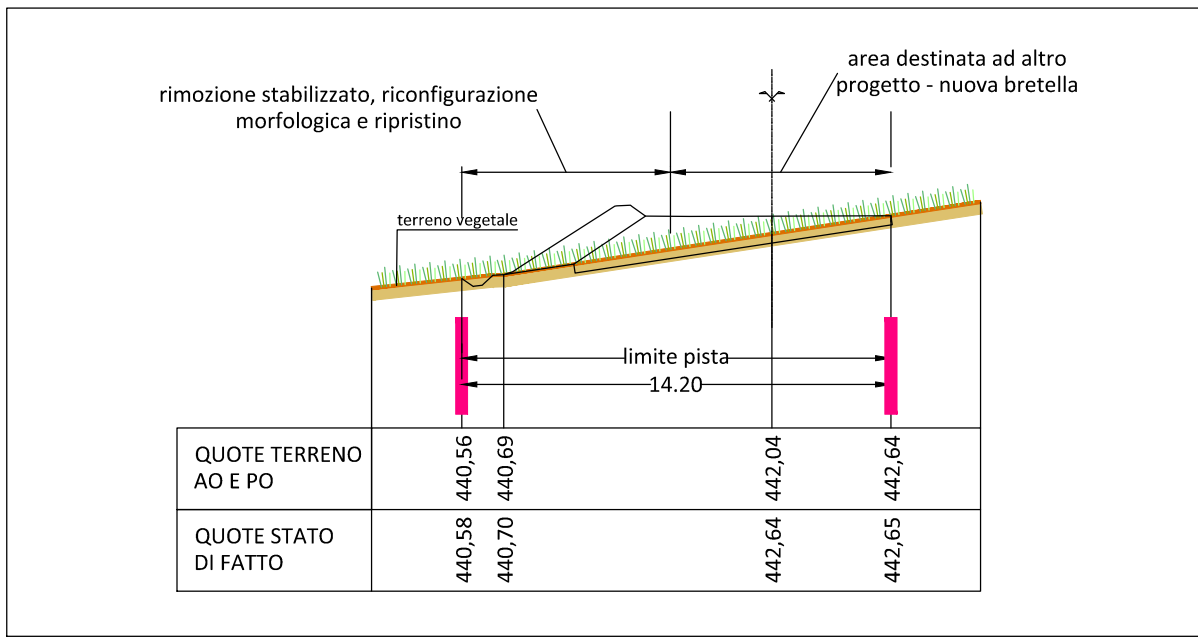

SEZIONE 2 - TIPO D - SCALA 1:250

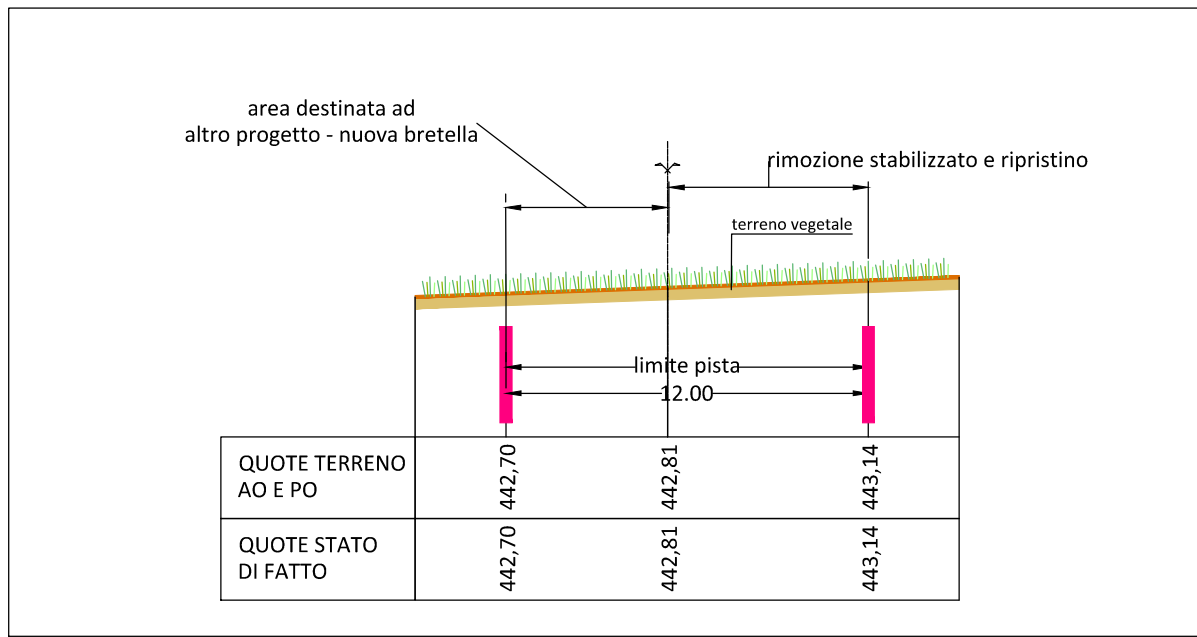

SEZIONE 3 - TIPO C - SCALA 1:250


TIPOLOGIA DI SEZIONE

TIPO A = Rilevato

TIPO B = Trincea

TIPO C = Raso

TIPO D = Mezzacosta

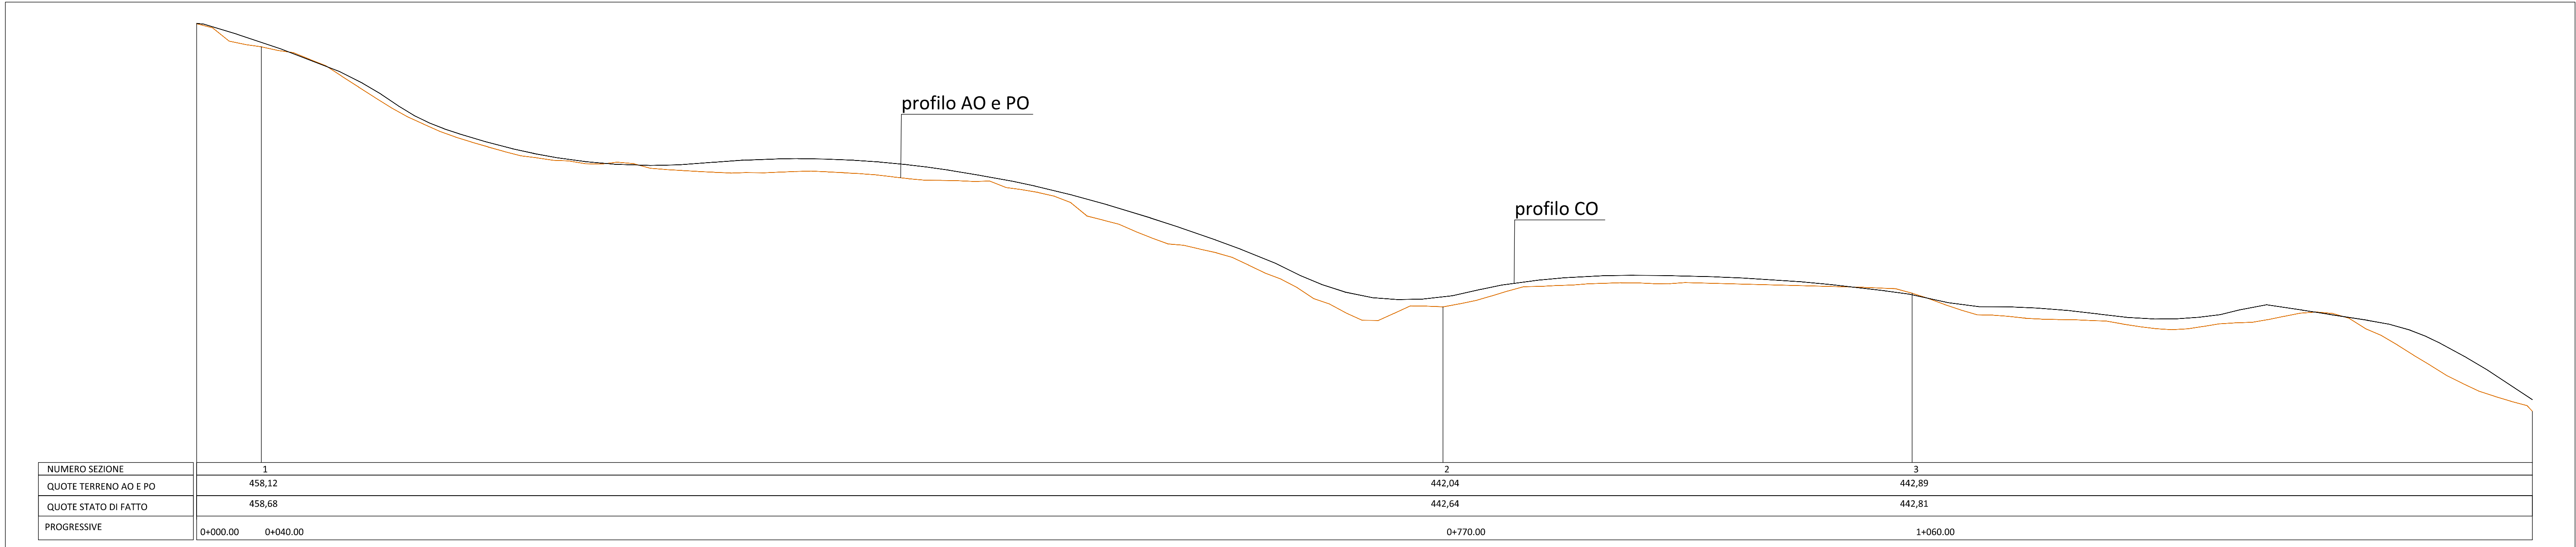

PROFILO ANTE OPERAM DA RIPRISTINARE E STATO DI FATTO - SCALA 1:2000 (asse X)/1:200 (asse Y)

QUADRILATERO

Marche Umbria S.p.A.

ASSE VIARIO MARCHE-UMBRIA
E QUADRILATERO DI PENETRAZIONE INTERNA
MAXILOTTO 1

PROGETTO ESECUTIVO

CONTRAENTE GENERALE

Val di Chienti

S.c.p.A.

IL RESPONSABILE DEL CONTRAENTE GENERALE

IL PROGETTISTA

tce

technical consultant
engineers

s.r.l.

IL GEOLOGO

GRUPPO DI PROGETTAZIONE DEL PROGETTO ESECUTIVO APPROVATO

ATTI:

TECHINTAL s.p.a. (mandataria)

EGIS STRUCTURES & ENVIRONNEMENT S.A.

SICOS s.r.l. Società Italiana Consulenza Strade

S.I.S. Studio di Ingegneria Stradale s.r.l.

SOL Geologia Geotecnica Opere in sottoterraneo Difesa del territorio

INTERAZIONE PRESTAZIONI SPECIALISTICHE *Dott. Ing. M. Raccosta*

IL GEOLOGO
Dott. Geol. F. Ferrari

VISTO:IL RESPONSABILE DEL PROCEDIMENTO

VISTO:IL COORDINATORE DELLA SICUREZZA IN FASE DI ESECUZIONE

LA DIREZIONE LAVORI

SUBLOTTO 1.2: S.S. 77 "VAL DI CHIENTI" TRONCO PONTELATRAVE – FOLIGNO
TRATTI FOLIGNO-VALMONTRE E GALLERIA MUCCIA-PONTELATRAVE (inclusa galleria)

RIPRISTINO VIABILITA' SECONDARIA – **STRADA 35**

PROGETTO: SISTEMAZIONE PAESAGGISTICO-AMBIENTALE
(Planimetria e Sezioni)

Codice Unico di Progetto (CUP)F12C03000050011 ex F12C03000050010 (comunicazione CUP 30/04/2015)

REVISIONE

FOGLIO

SCALA

CODICE CLASS. PREL.

Descrizione

Stato

Versione

Rev.

Descrizione

DATA

REDATTO

VERIFICATO

APPROVATO

APPROVATO RESP. TECNICO ANAG

D

C

B

A

REVISIONE

EMMISSIONE

REV.

DESCRIZIONE

DATA

REDATTO

VERIFICATO

APPROVATO

APPROVATO RESP. TECNICO ANAG