

PLANIMETRIA DI PROGETTO SU ORTOFOTO
Scala 1:5000


BENEVENTO

FOGGIA

PIANTA CHIAVE

BENEVENTO

FOGGIA

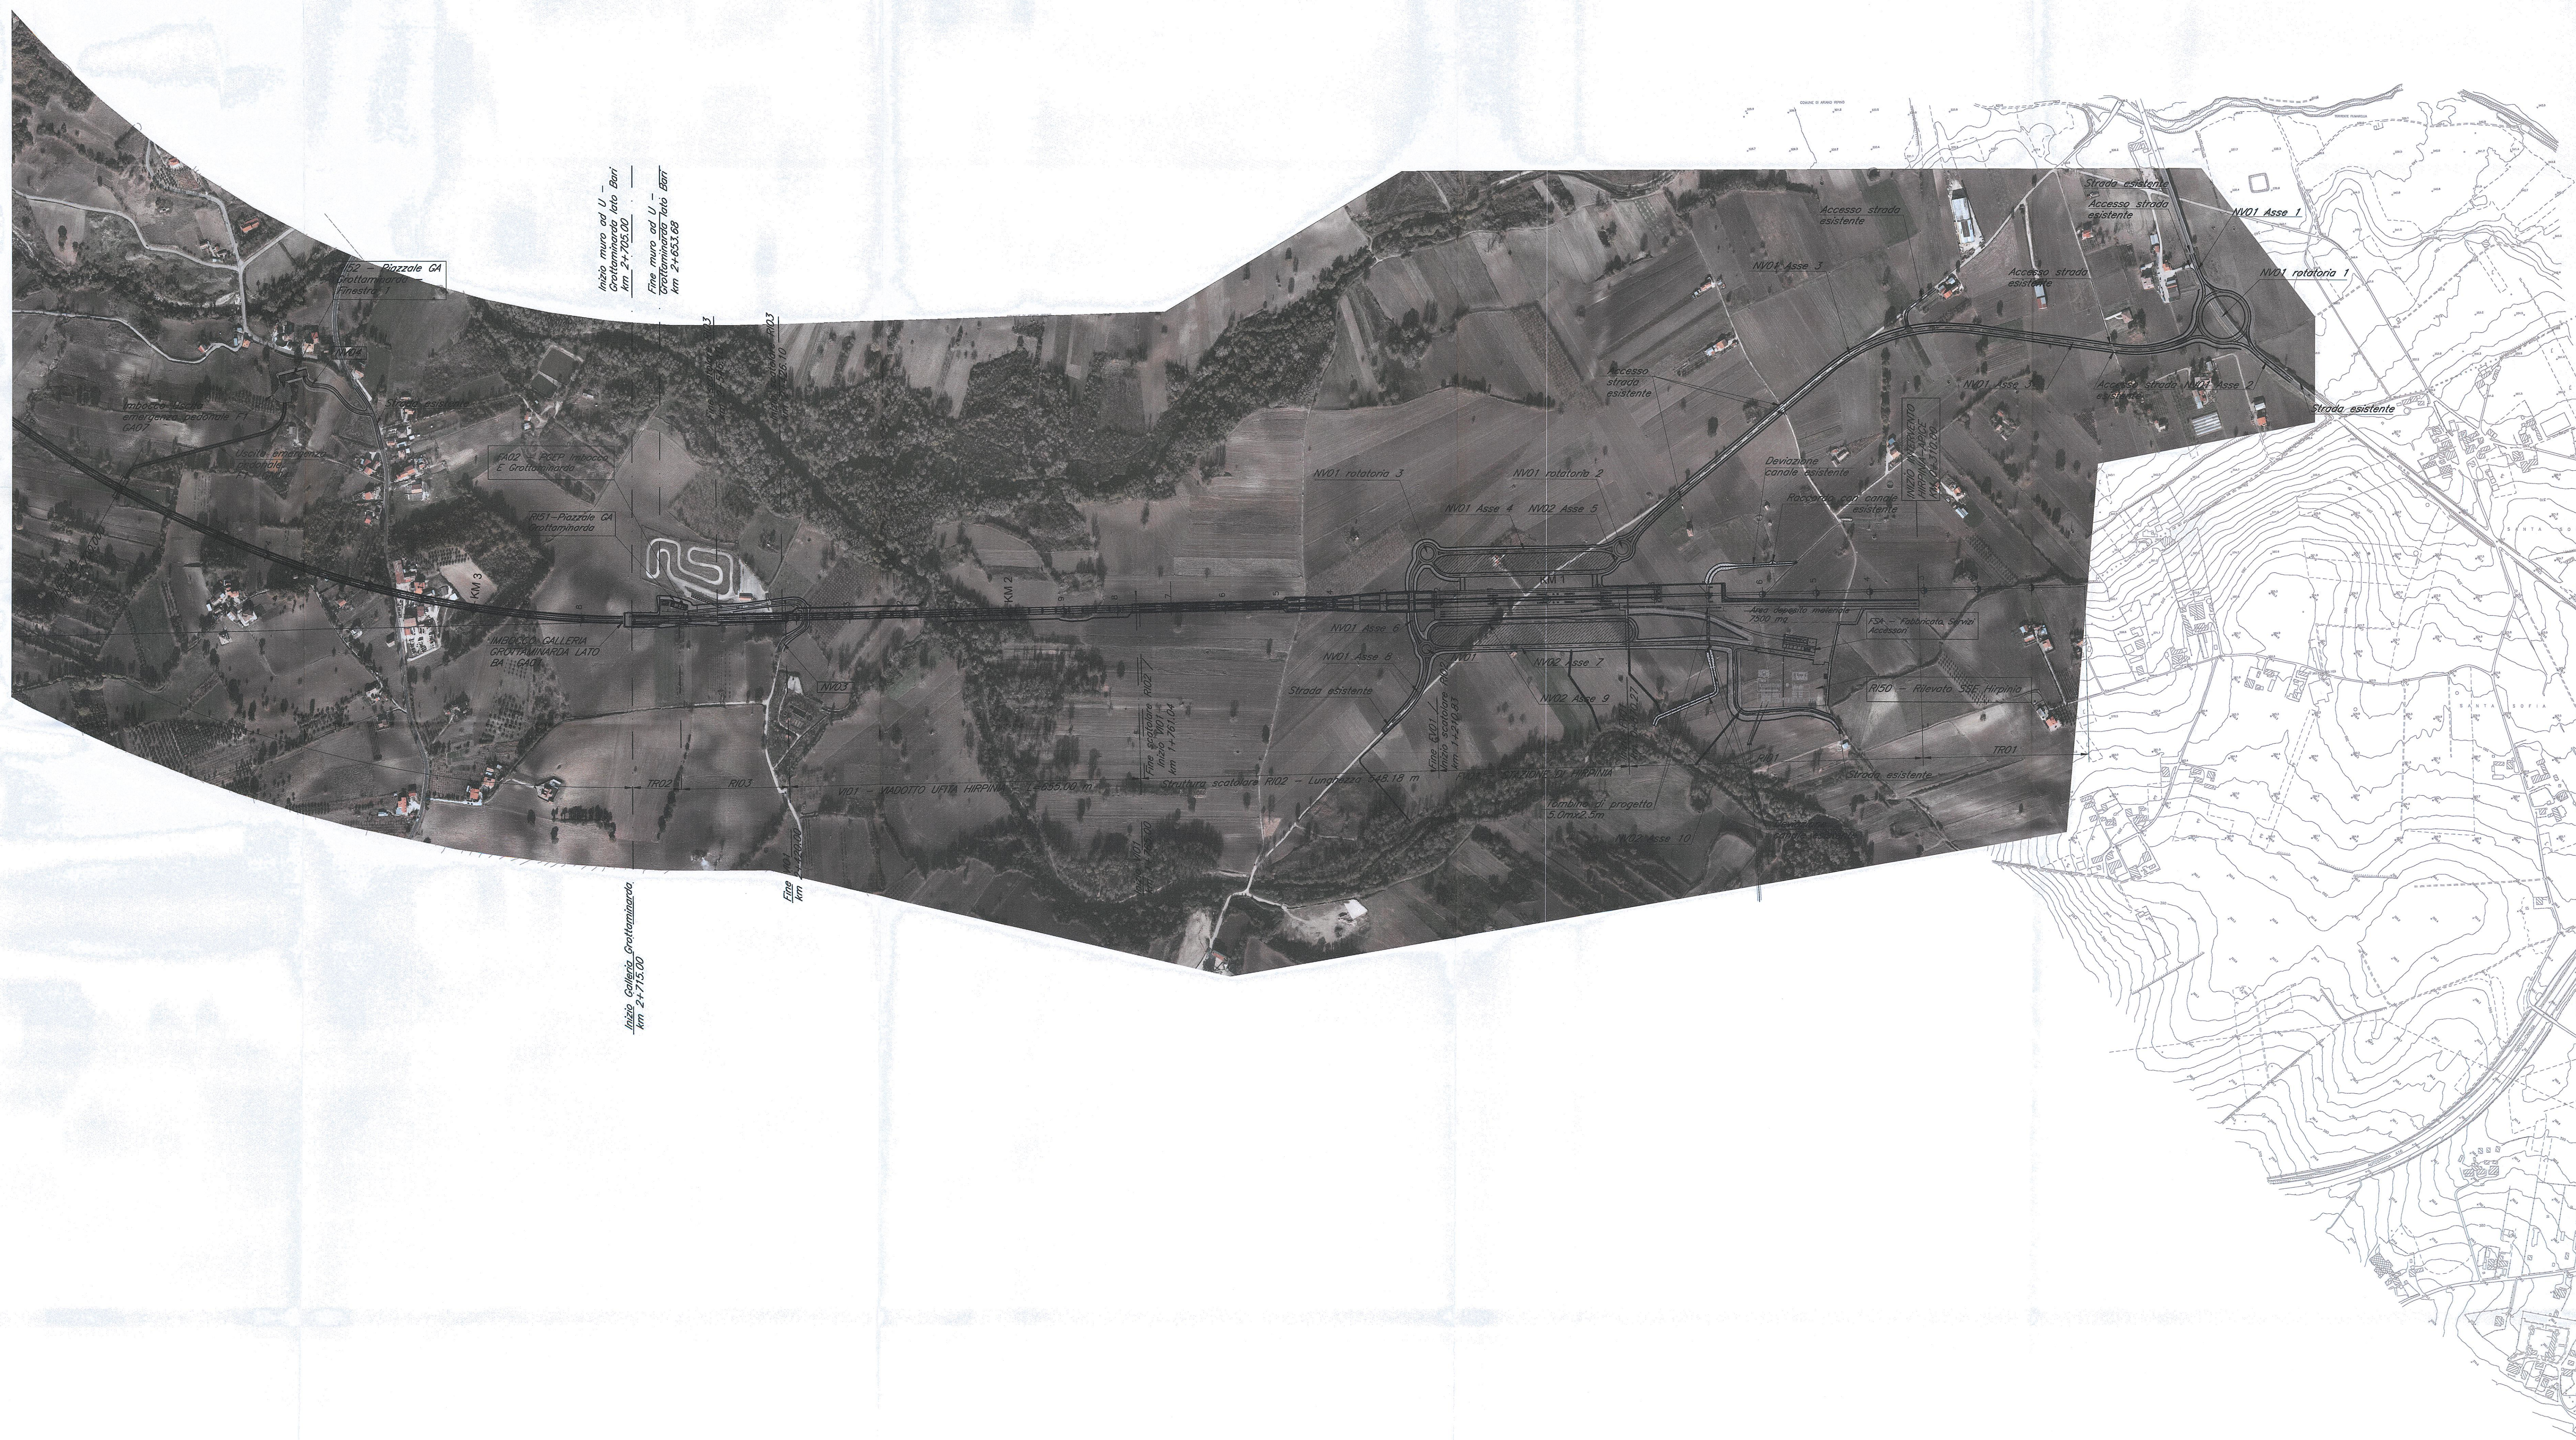

COMMITTENTE:



PROGETTAZIONE:



DIREZIONE TECNICA
INFRASTRUTTURE CENTRO

PROGETTO DEFINITIVO

ITINERARIO NAPOLI - BARI
RADDOPPIO TRATTA APICE - ORSARA
LOTTO FUNZIONALE APICE - HIRPINIA

IF00 - Linea - Planimetria di progetto su ortofoto 1/5

SCALA:
1:5000

COMMESSA LOTTO FASE ENTE TIPO DOC. OPERA/DISCIPLINA PROGR. REV.

IFOG 01 D 11 PS IF0001 001 A

Revis.	Descrizione	Redatto	Data	Verificato	Data	Approvato	Data	Autorizzato	Data
A	Emissione Esecutiva	G. Grimaldi	Luglio 2017	[Signature]	Luglio 2017	D. Agna	Luglio 2017	F. Astuni	Luglio 2017